

LADO

INTERIOR DESIGN

NOVA

Дизайн-проект квартиры, расположенной по
адресу ЖК Дмитровское небо
Дизайнер Мэри Никифорова

ЛИСТ	НАИМЕНОВАНИЕ	ПРИМЕЧАНИЕ
02	ВЕДОМОСТЬ ЧЕРТЕЖЕЙ	
03	ПОЯСНИТЕЛЬНАЯ ЗАПИСКА	
04	ОБМЕРНЫЙ ПЛАН	
05	ПЛАН ИНЖЕНЕРНЫХ СЕТЕЙ (ПОЛ)	
06	ПЛАН ИНЖЕНЕРНЫХ СЕТЕЙ (ПОТОЛОК)	
07	ПЛАН СУЩЕСТВУЮЩЕЙ САНТЕХНИКИ	
08	ПЛАН ДЕМОНТАЖА	
09	ПЛАН МОНТАЖА (ОТДЕЛОЧНЫЙ)	
10	ПЛАН РАССТАНОВКИ МЕБЕЛИ	
11	ПЛАН РАССТАНОВКИ МЕБЕЛИ С РАЗМЕРАМИ	
12	ПЛАН ПРИВЯЗКИ СВЕТИЛЬНИКОВ	
13	ПЛАН ГРУПП ОСВЕЩЕНИЯ	
14	ВЕДОМОСТЬ ОСВЕЩЕНИЯ	
15	ПЛАН ЭЛЕКТРООБОРУДОВАНИЯ	
16	СПЕЦИФИКАЦИЯ ЭЛЕКТРООБОРУДОВАНИЯ	
17	ПЛАН ЭЛЕКТРОВЫВОДОВ	
18	ВИЗУАЛИЗАЦИЯ ПРИХОЖЕЙ	
19	ВИЗУАЛИЗАЦИЯ ПРИХОЖЕЙ	
20	ВИЗУАЛИЗАЦИЯ ПРИХОЖЕЙ	
21	ВИЗУАЛИЗАЦИЯ ДЕТСКОЙ	
22	ВИЗУАЛИЗАЦИЯ ДЕТСКОЙ	
23	ВИЗУАЛИЗАЦИЯ ДЕТСКОЙ	
24	ВИЗУАЛИЗАЦИЯ ДЕТСКОЙ	
25	ВИЗУАЛИЗАЦИЯ ВАННОЙ	
26	ВИЗУАЛИЗАЦИЯ ВАННОЙ	
27	ВИЗУАЛИЗАЦИЯ ВАННОЙ	
28	ВИЗУАЛИЗАЦИЯ ТУАЛЕТА	
29	ВИЗУАЛИЗАЦИЯ ТУАЛЕТА	
30	ВИЗУАЛИЗАЦИЯ СПАЛЬНИ	

ЛИСТ	НАИМЕНОВАНИЕ	ПРИМЕЧАНИЕ
31	ВИЗУАЛИЗАЦИЯ СПАЛЬНИ	
32	ВИЗУАЛИЗАЦИЯ СПАЛЬНИ	
33	ВИЗУАЛИЗАЦИЯ СПАЛЬНИ	
34	ВИЗУАЛИЗАЦИЯ СПАЛЬНИ	
35	ВИЗУАЛИЗАЦИЯ КУХНИ-ГОСТИНОЙ	
36	ВИЗУАЛИЗАЦИЯ КУХНИ-ГОСТИНОЙ	
37	ВИЗУАЛИЗАЦИЯ КУХНИ-ГОСТИНОЙ	
38	ВИЗУАЛИЗАЦИЯ КУХНИ-ГОСТИНОЙ	
39	ВИЗУАЛИЗАЦИЯ КУХНИ-ГОСТИНОЙ	

Дизайнер	Никифорова М.			
Заказчик				
Стадия	ДП	Листов	39	Лист 02

- 1. За относительную отм. ±0.000 принят уровень чистого пола и мест общего пользования.
- 2. Чертежи выполнены, основываясь на обмере, сделанном по существующей отделке;
- 3. Возможно расхождение размеров на плане и в реальности из-за неровности стен, погрешности измерительных приборов и (или) наличия отделочных материалов, толщину которых невозможно определить;
- 4. Перед заказом кухонного гарнитура, встраиваемой мебели и всех заказных позиций требуется предварительный замер специалистом фирмы поставщика;
- 5. Материал для возводимых перегородок строительная бригада согласовывает с заказчиком, при необходимости отступления от материалов, указанных в проекте, строительная бригада принимает на себя ответственность за изменение строительных материалов и технологии возведения.
- 6. Все инженерные проекты (ОВиК – отопление, вентиляция и кондиционирование, ЭОМ – система внутреннего электроосвещения и силового оборудования, ВК – вода, канализация и прочие) разрабатываются отдельными проектными организациями.
- 7. Опуски потолков зависят от минимальной высоты, необходимой для монтажа светильников, системы вентиляции и кондиционирования, если не указано иное. Опуск потолка согласовать со строительной бригадой по итогу выбранных комплектующих;
- 8. Размеры проёмов под установку дверей уточняются по тех.картам поставщика, в проекте указаны ориентировочные размеры дверных проёмов под установку дверей с учётом короба и слоя запенивания.
- 9. Предусмотреть доступ к инженерным коммуникациям посредством лючков или другим способом в местах, указанных в дизайн-проекте.


Ведущий дизайнер: Никифорова М.

С альбомом чертежей ознакомлен(а): / /

С содержанием альбома согласен(сна): / /

С проектом согласен(сна) и принял(а) к исполнению: / /

Дизайнер	Никифорова М.			
Заказчик				
Стадия	ДП	Листов	39	Лист 03

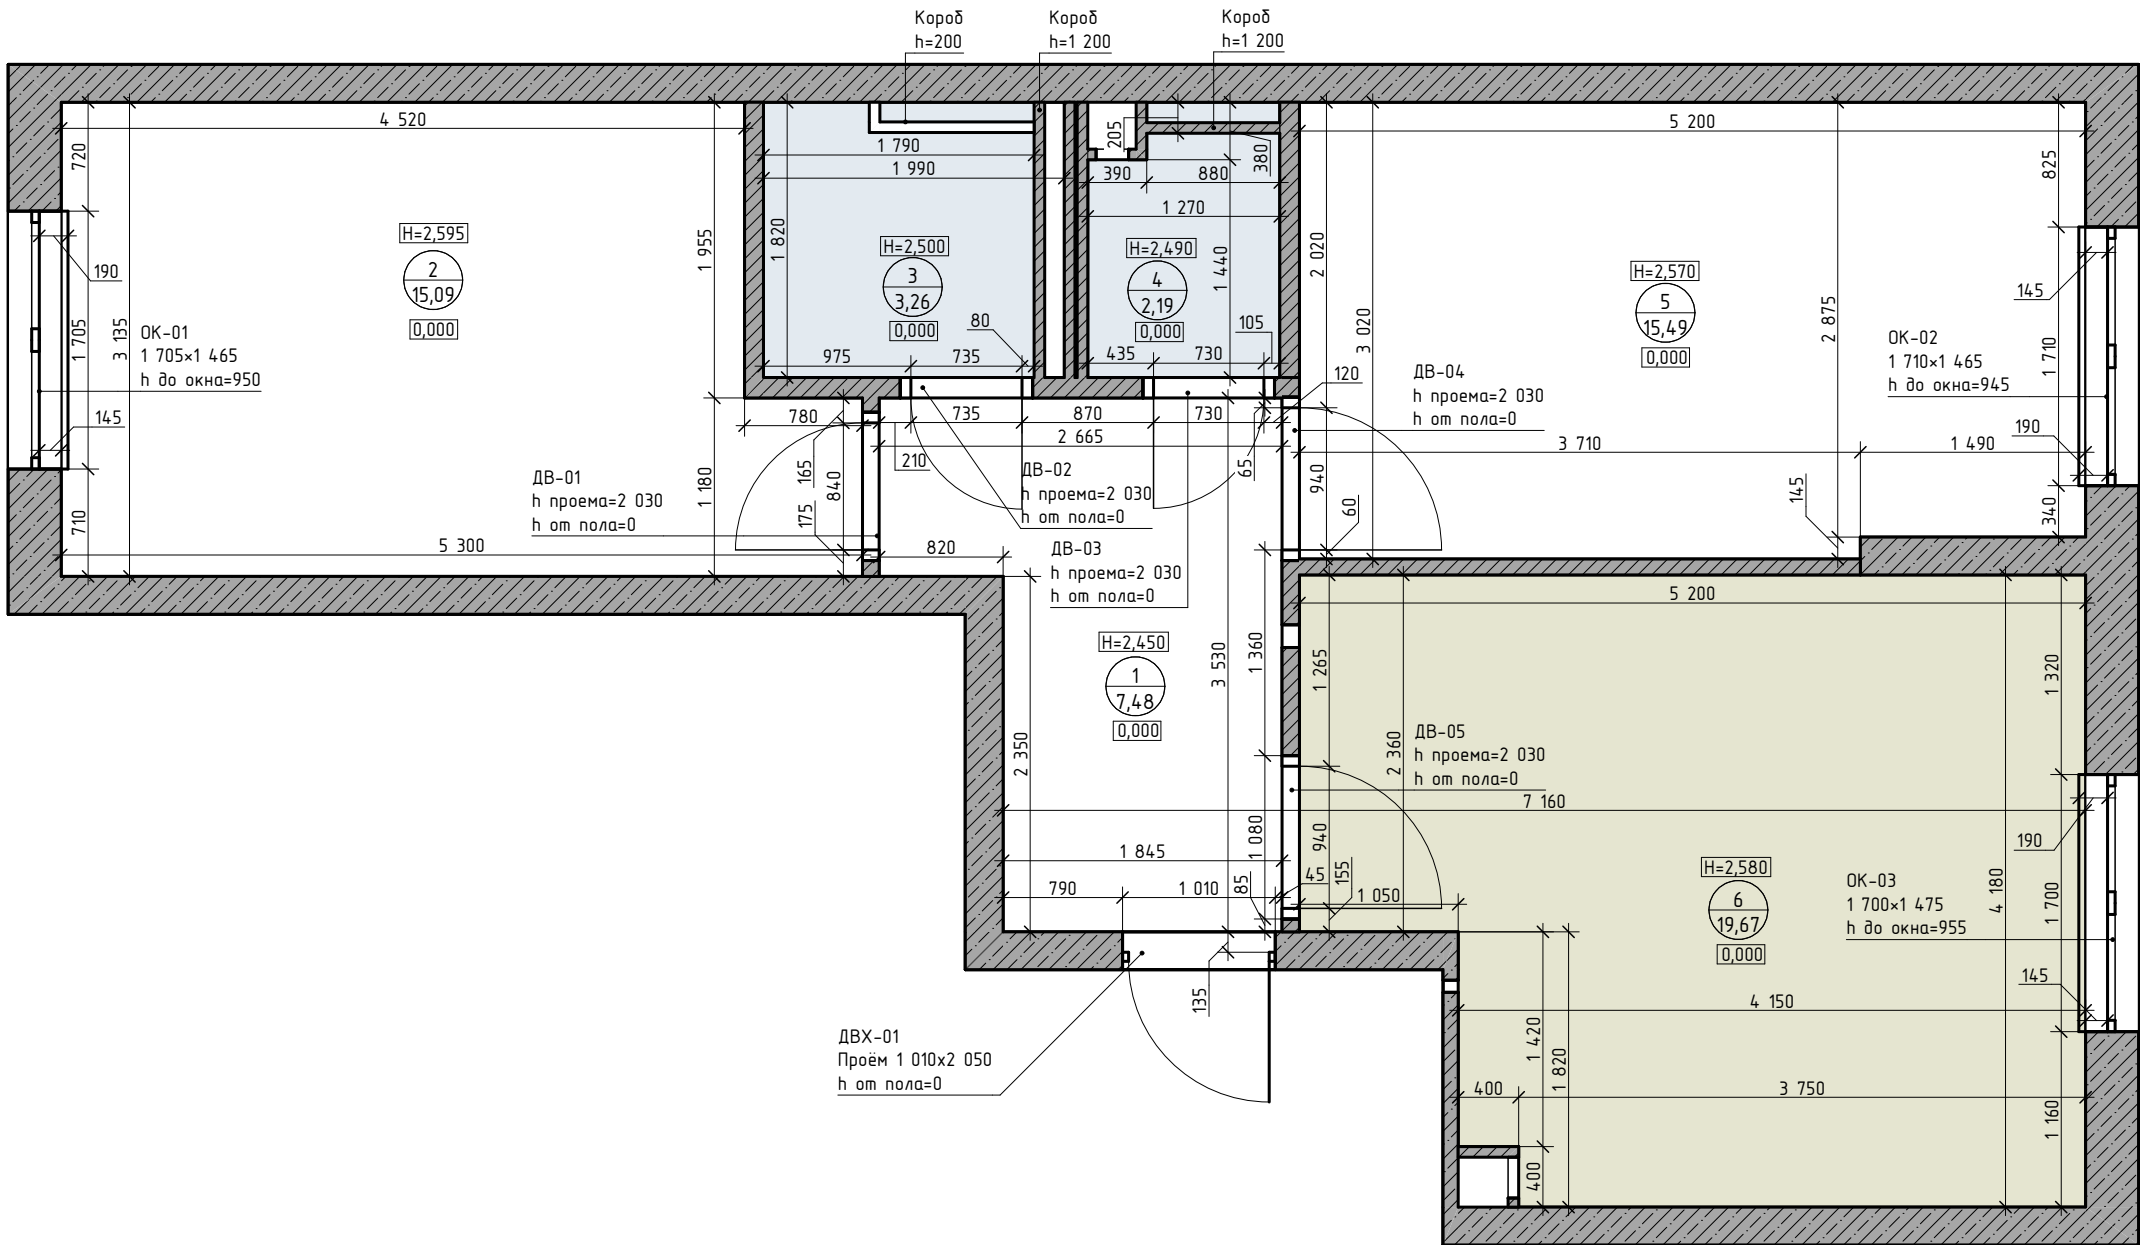

ОБМЕРНЫЙ ПЛАН (1:50)

ЭКСПЛИКАЦИЯ ПОМЕЩЕНИЙ

№	Наименование	Площадь, м²
1	Прихожая	7,48
2	Жилая комната 1	15,09
3	Ванная	3,26
4	Туалет	2,19
5	Жилая комната 2	15,49
6	Кухня	19,67
		63,18 м²

УСЛОВНЫЕ ОБОЗНАЧЕНИЯ

Обозначение	Наименование
	Железобетон
	Пеноблок
	Мокрая зона кухни
	Мокрая зона санузла


Дизайнер	Никифорова М.		
Заказчик			
Стадия	ДП	Листов	39
		Лист	04

LADOVA
INTERIOR DESIGN

ПРИМЕЧАНИЯ:

- чертежи выполнены, основываясь на обмере, сделанном по существующим перегородкам с отделкой;
- возможно расхождение размеров на плане и в реальности из-за неровности стен и (или) наличия отделочных материалов, толщину которых невозможно определить до этапа демонтажа;
- за отметку 0,000 принят уровень МОП и чистового пола;
- все размеры даны от уровня чистого пола;
- после монтажных и предчистовых работ до этапа электрики сделать повторный замер, в случае изменения размеров помещений согласовать изменения размеры и расстановку мебели, сантехники и других предметов мебели, привязки чистового электрооборудования и освещения с автором проекта и Заказчиками;
- фактическая замеренная площадь 63,18 м².

ПЛАН ИНЖЕНЕРНЫХ СЕТЕЙ (ПОЛ) (1:50)

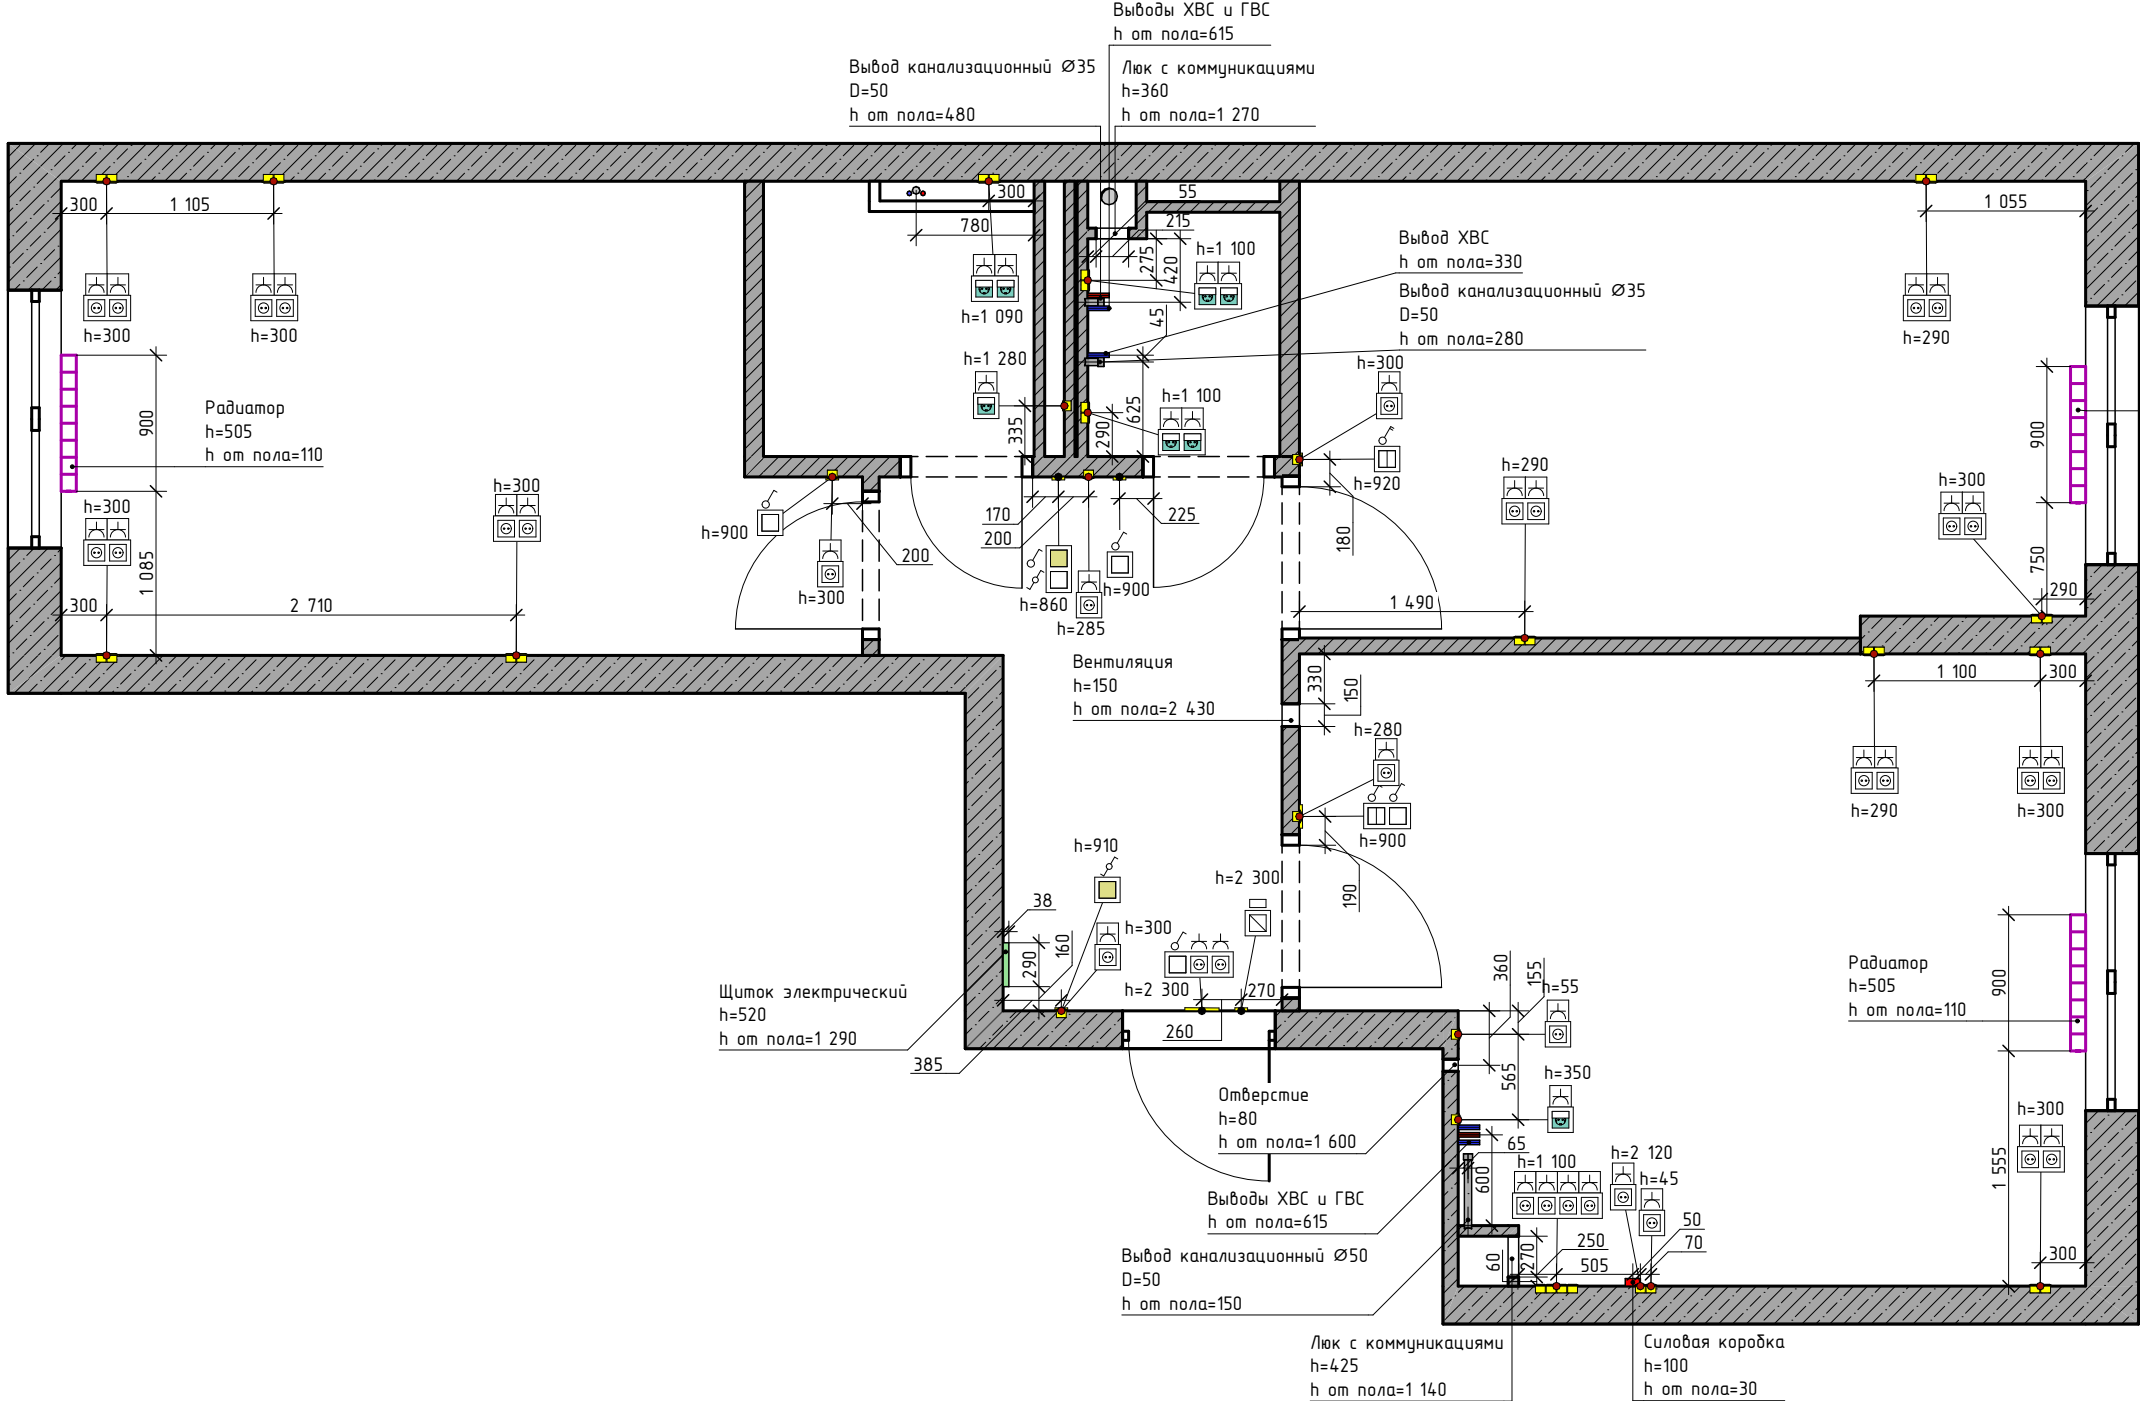


УСЛОВНЫЕ ОБОЗНАЧЕНИЯ	
Обозначение	Наименование
	Железобетон
	Пеноблок
	Выход ГВС
	Выход ХВС
	Выход ГВС
	Выход канализационный Ø35
	Выход канализационный Ø50
	Выход ХВС
	Стойак канализационный Ø110
	Радиатор отопления
	Розетка 220 В
	Розетка 220 В влагозащищенная
	Сливовая коробка
	Спец. розетка
	Щиток электрический

ПРИМЕЧАНИЯ:


- чертежи выполнены, основываясь на обмере, сделанном по существующим перегородкам с отделкой;
- возможно расхождение размеров на плане и в реальности из-за неровности стен и (или) наличия отделочных материалов, толщину которых невозможно определить до этапа демонтажа;
- за отметку 0,000 принят уровень МОП и чистового пола;
- все размеры даны от уровня чистого пола;
- после монтажных и предчистовых работ до этапа электрики сделать повторный замер, в случае изменения размеров помещений согласовать изменения размеры и расстановку мебели, сантехники и других предметов мебели, привязки чистового электрооборудования и освещения с автором проекта и Заказчиками;
- фактическая замеренная площадь 63,18 м².

LADOVA
INTERIOR DESIGN

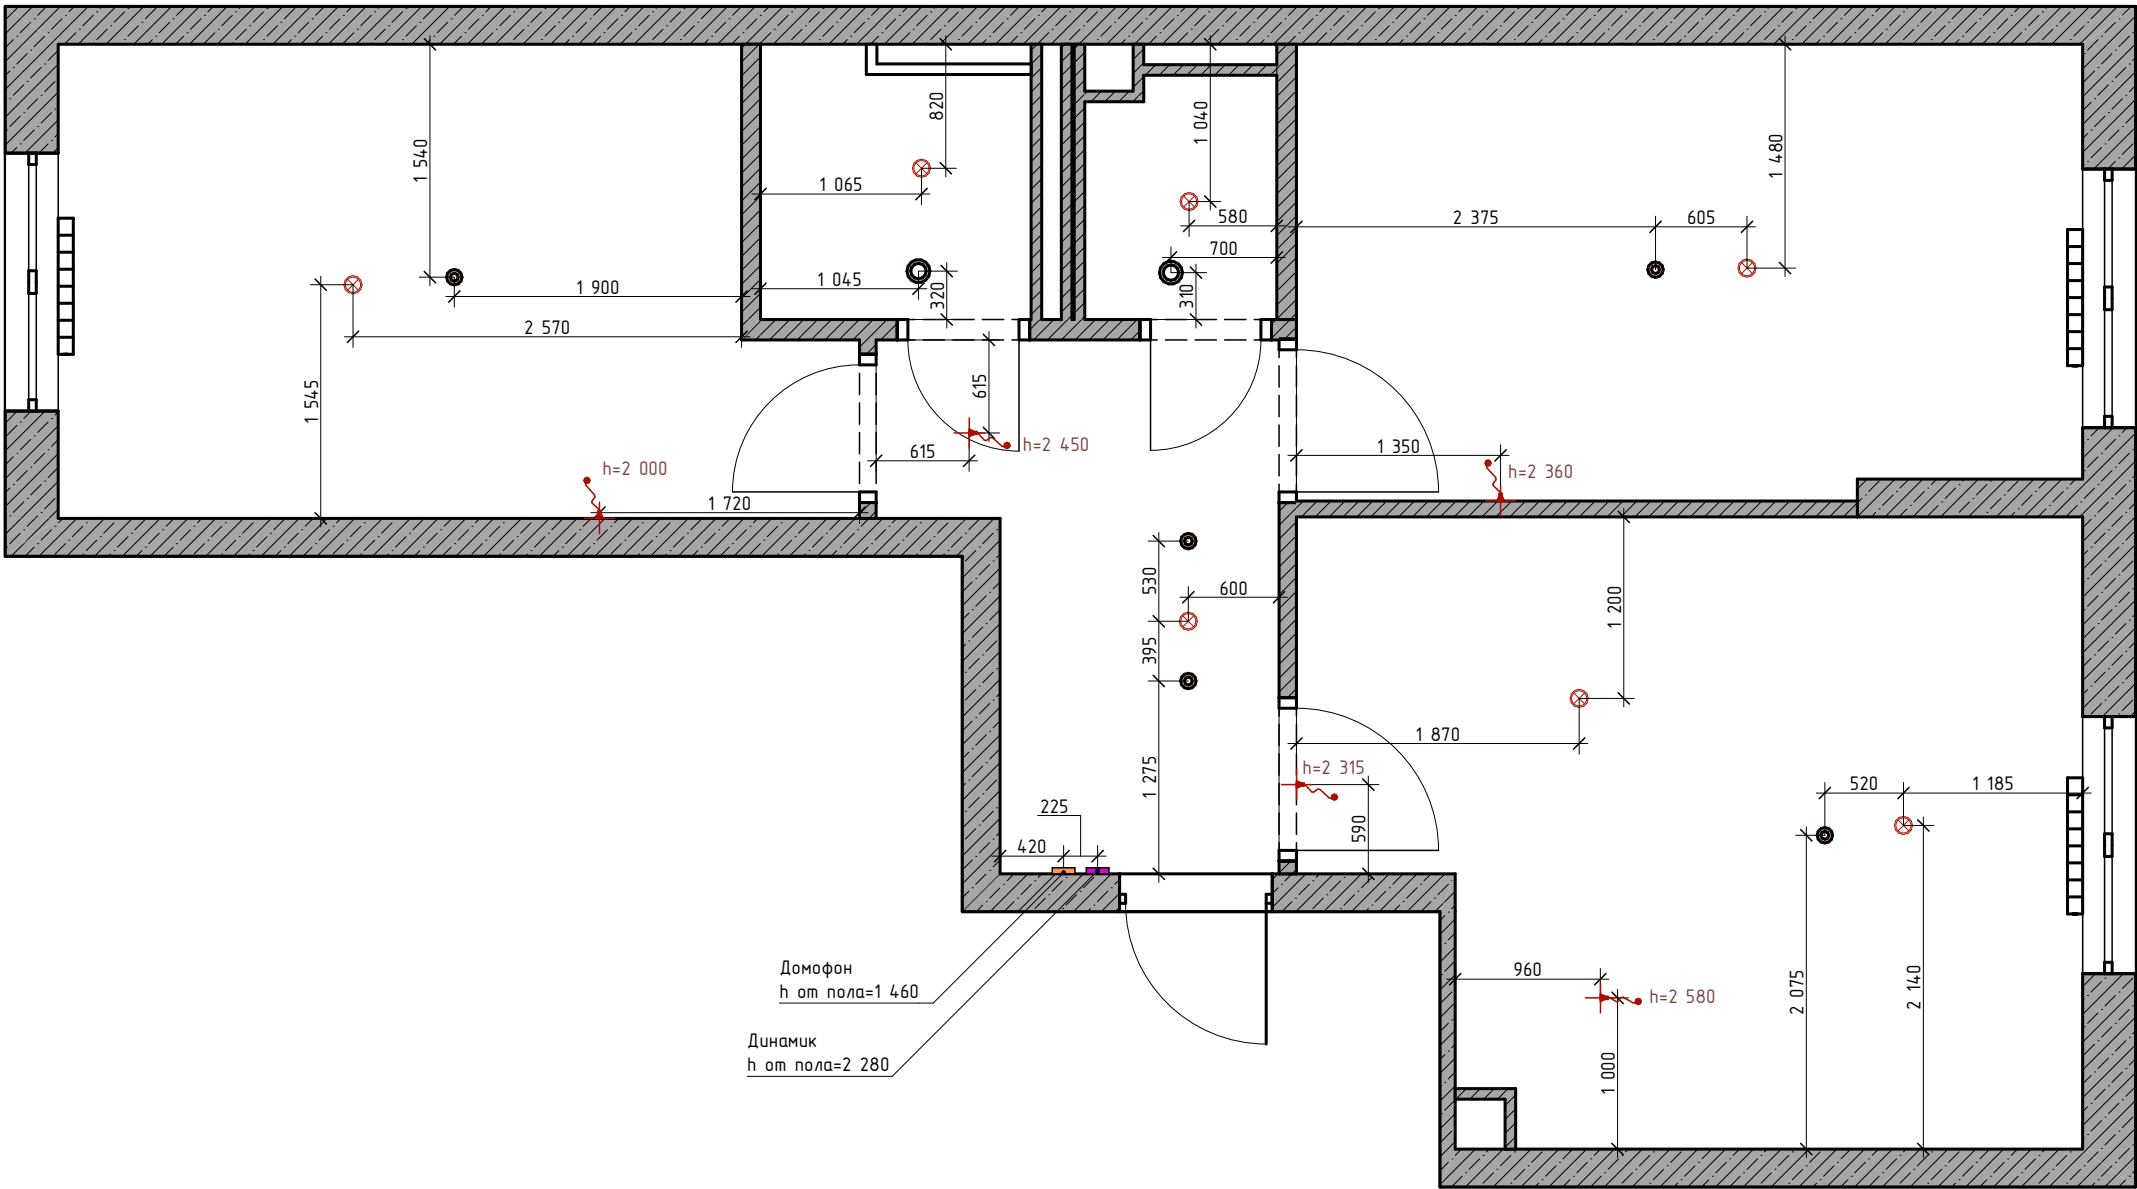

ПРИМЕЧАНИЯ:
- чертежи выполнены, основываясь на обмере, сделанном по существующим перегородкам с отделкой;
- возможно расхождение размеров на плане и в реальности из-за неровности стен и (или) наличия отделочных материалов, толщину которых невозможно определить до этапа демонтажа;
- за отметку 0,000 принят уровень МОП и чистового пола;
- все размеры даны от уровня чистого пола;
- после монтажных и предчистовых работ до этапа электрики сделать повторный замер, в случае изменения размеров помещений согласовать изменения размеры и расстановку мебели, сантехники и других предметов мебели, привязки чистового электрооборудования и освещения с автором проекта и Заказчиками;
- фактическая замеренная площадь 63,18 м².

УСЛОВНЫЕ ОБОЗНАЧЕНИЯ					
Обозначение	Наименование				
	Железобетон				
	Пеноблок				
	Вент. решетка				
	Динамик				
	Домофон				
	Источник света				
	Противопожарный датчик				
	Эл. вывод				
Дизайнер	Никифорова М.				
Заказчик					
Стадия	ДП	Листов	39	Лист	06

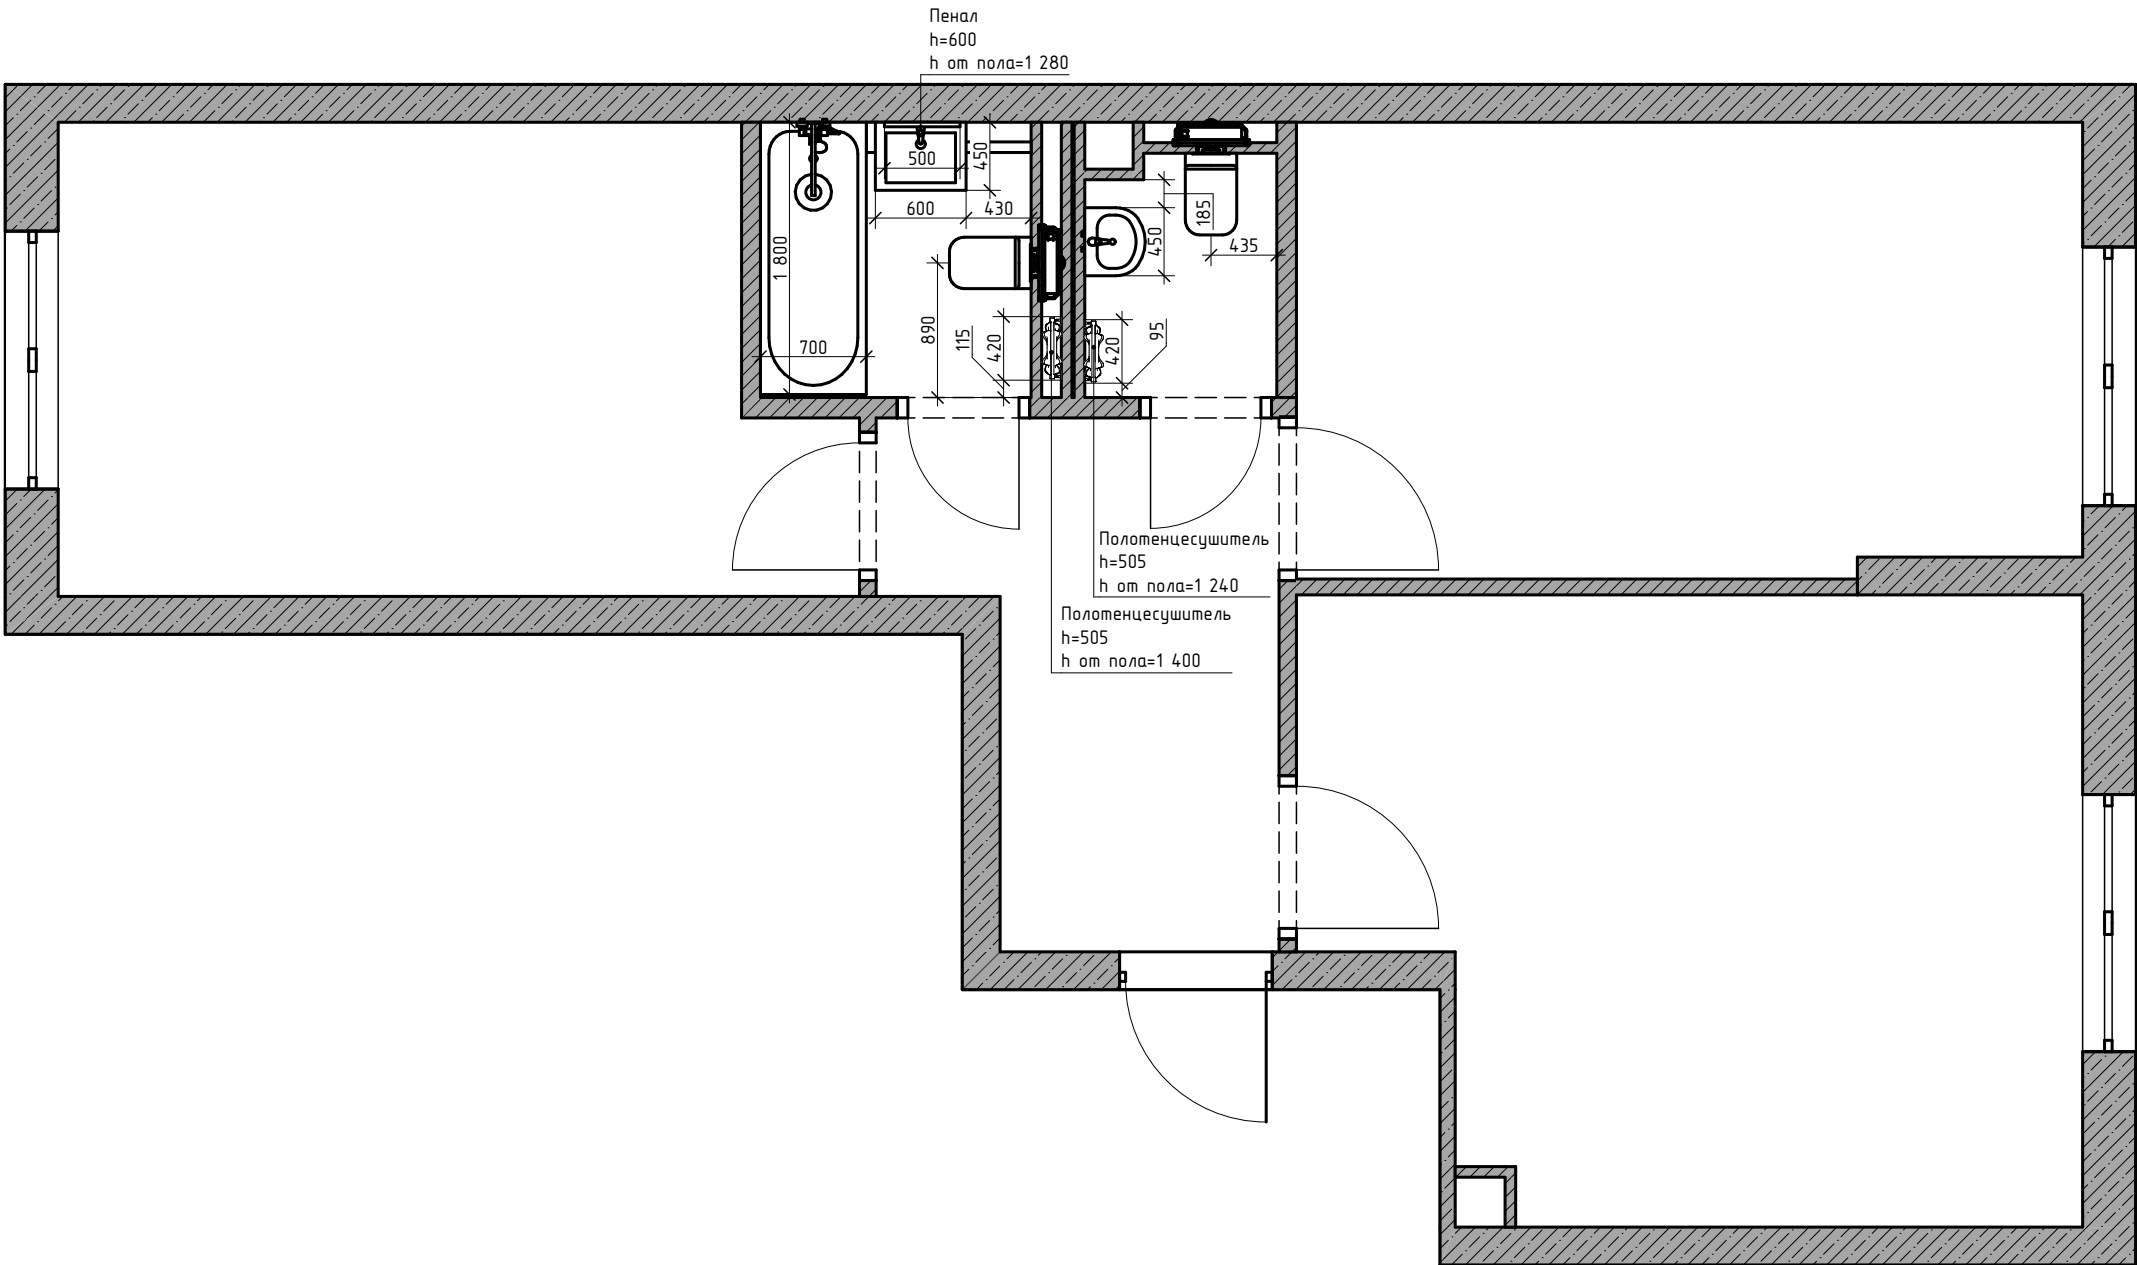


ПРИМЕЧАНИЯ:

- чертежи выполнены, основываясь на обмере, сделанном по существующим перегородкам с отделкой;
- возможно расхождение размеров на плане и в реальности из-за неровности стен и (или) наличия отделочных материалов, толщину которых невозможно определить до этапа демонтажа;
- за отметку 0,000 принят уровень МОП и чистового пола;
- все размеры даны от уровня чистого пола;
- после монтажных и предчистовых работ до этапа электрики сделать повторный замер, в случае изменения размеров помещений согласовать изменения размеры и расстановку мебели, сантехники и других предметов мебели, привязки чистового электрооборудования и освещения с автором проекта и Заказчиками;
- фактическая замеренная площадь 63,18 м².

УСЛОВНЫЕ ОБОЗНАЧЕНИЯ					
Обозначение	Наименование				
	Железобетон				
	Пеноблок				
Дизайнер	Никифорова М.				
Заказчик					
Стадия	ДП	Листов	39	Лист	07

ПЛАН ДЕМОНТАЖА (1:50)

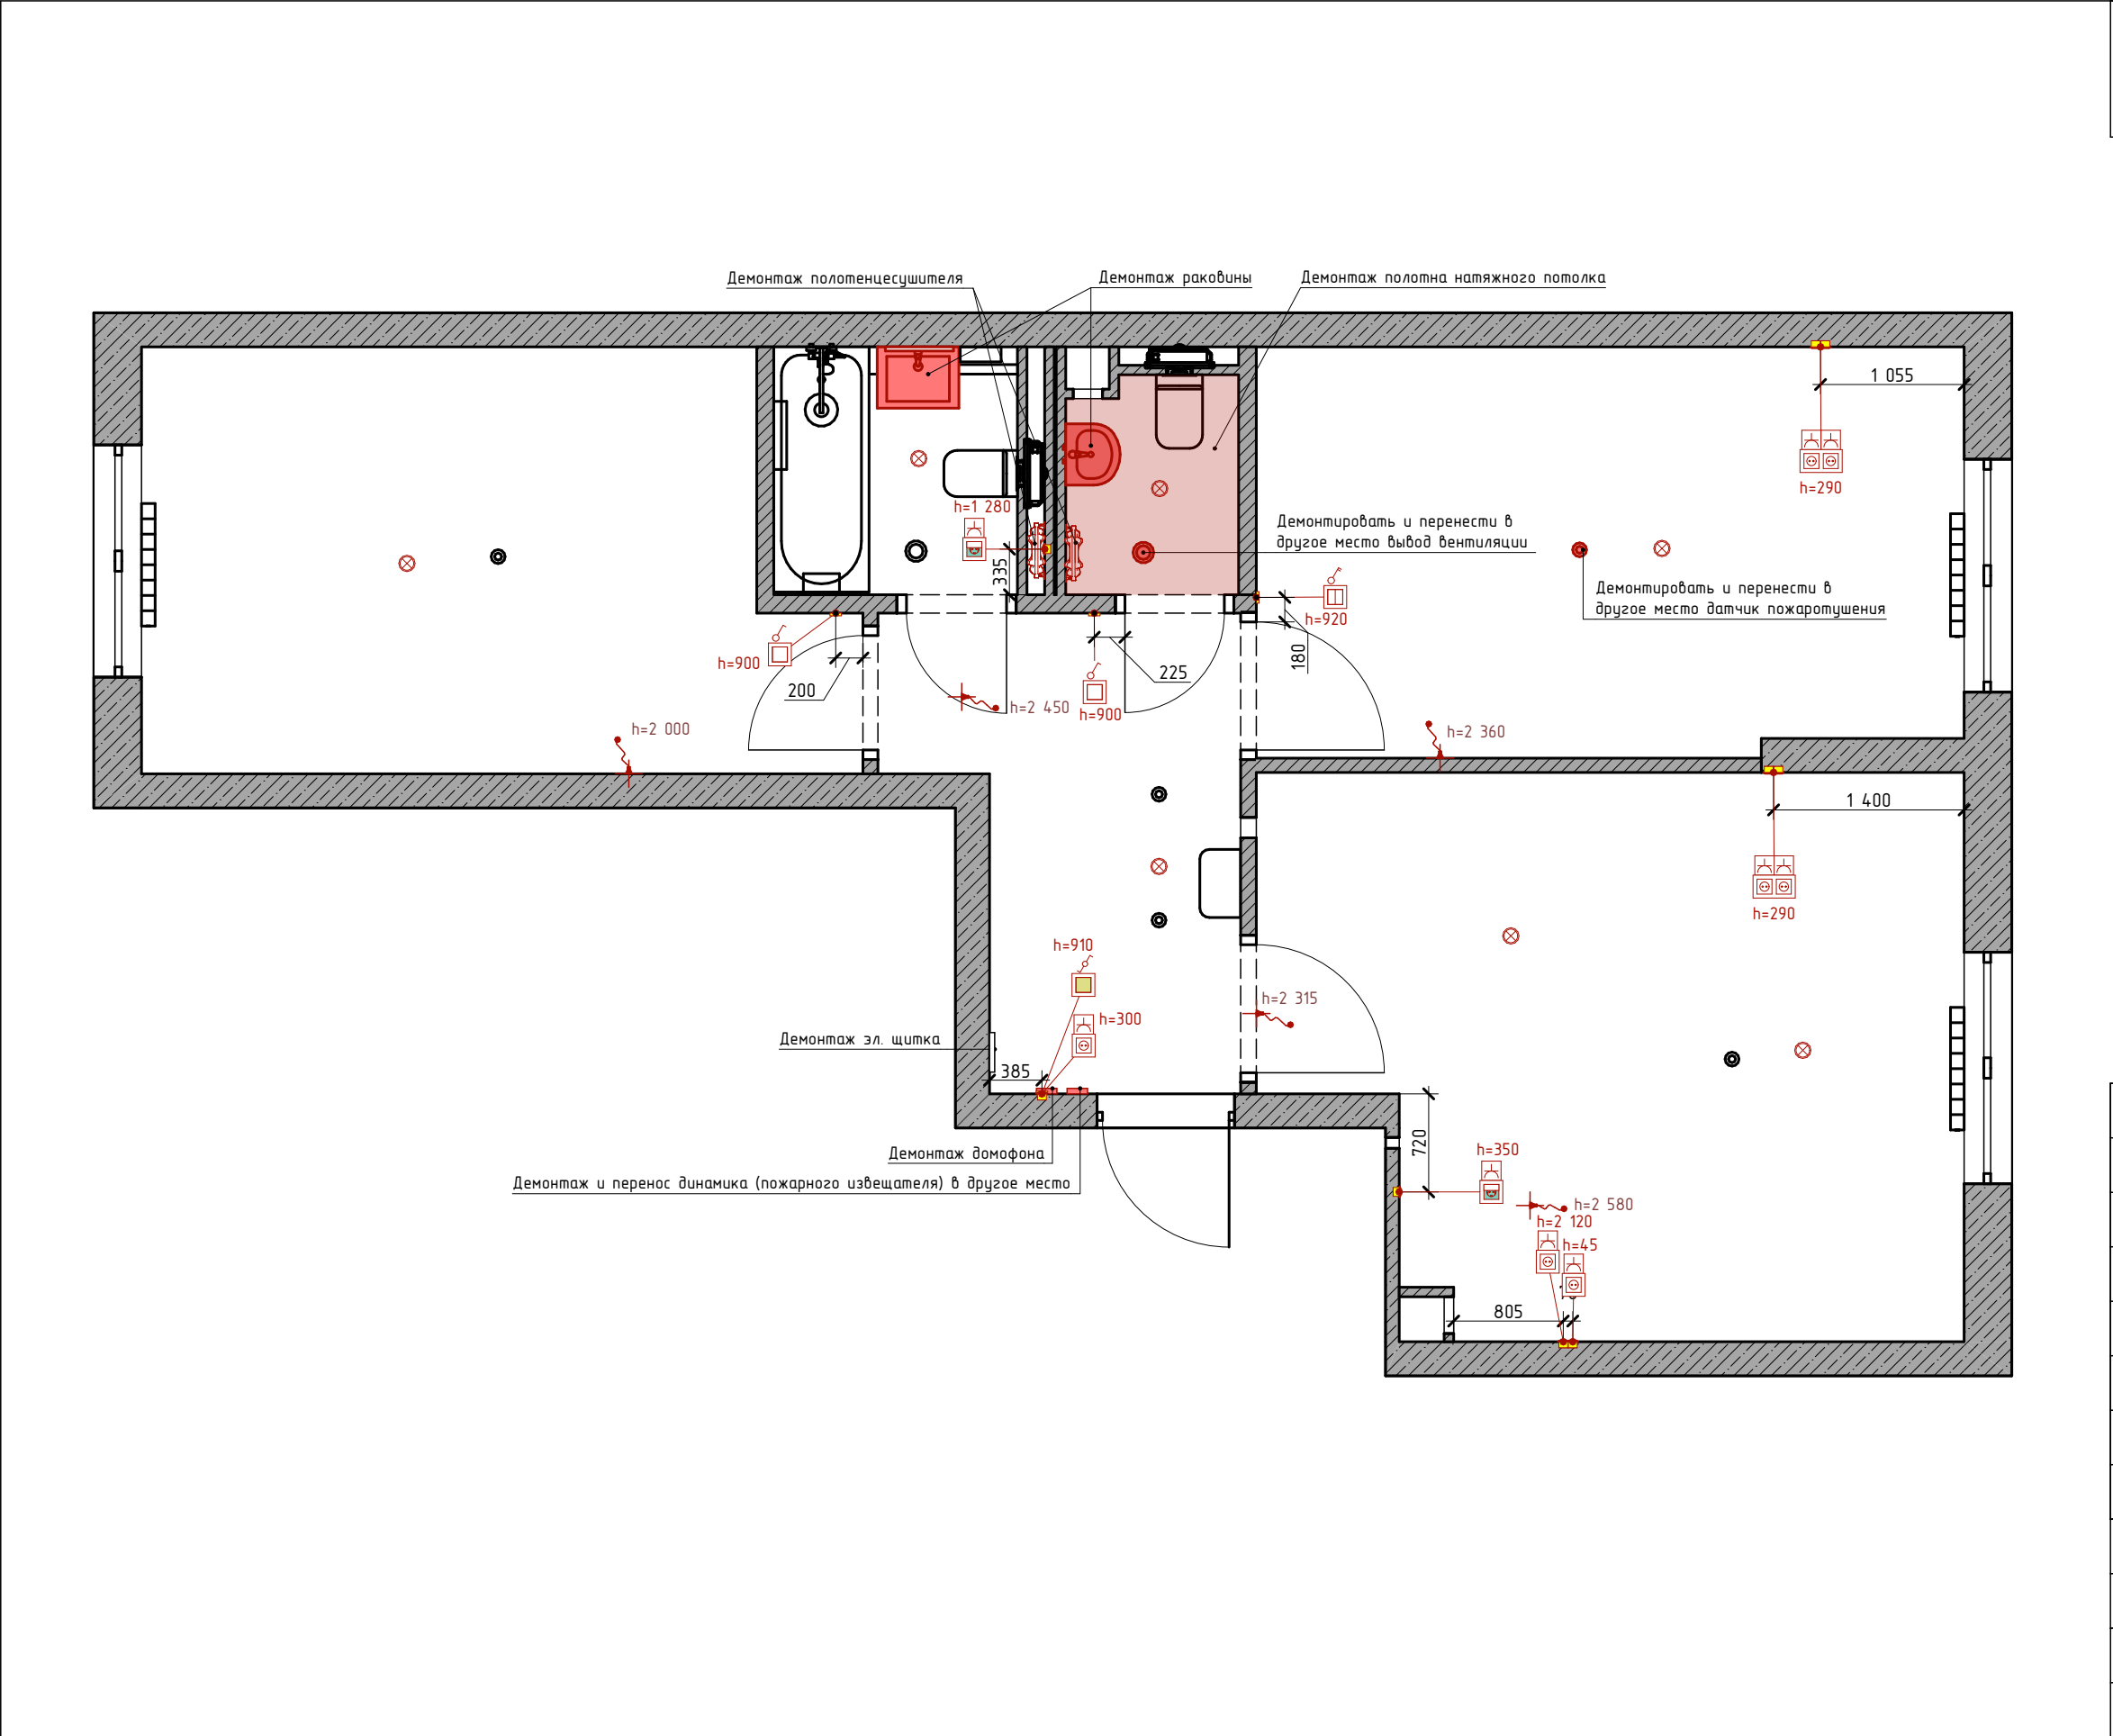

Дизайнер	Никифорова М.				
Заказчик					
Стадия	ДП	Листов	39	Лист	08

ПРИМЕЧАНИЯ:

- чертежи выполнены, основываясь на обмере, сделанном по "черновым" перегородкам, в связи с этим возможно расхождение размеров на плане и в реальности;
- за отметку 0,000 принят уровень МОП и чистового пола;
- все размеры даны от уровня чистового пола;
- фактическая замеренная площадь 63,18 м²;
- **демонтировать существующее освещение и эл. выводы;**
- после монтажных и предчистовых работ до этапа электрики сделать повторный замер, в случае изменения размеров помещений согласовать изменения размеры и расстановку мебели, сантехники и других предметов мебели, привязки чистового электрооборудования и освещения с автором проекта и Заказчиками.

- за отметку 0,000 принят уровень МОП и чистового пола;


- все размеры даны от уровня чернового пола;

- фактическая замеренная площадь 63,18 м²;

- демонтировать существующее освещение и эл. выводы;

- после монтажных и предчисловых работ до этапа электрики сделать повторный замер, в случае изменения размеров помещений согласовать изменения размеры и расстановку мебели, сантехники и других предметов мебели,

LADOVA
INTERIOR DESIGN

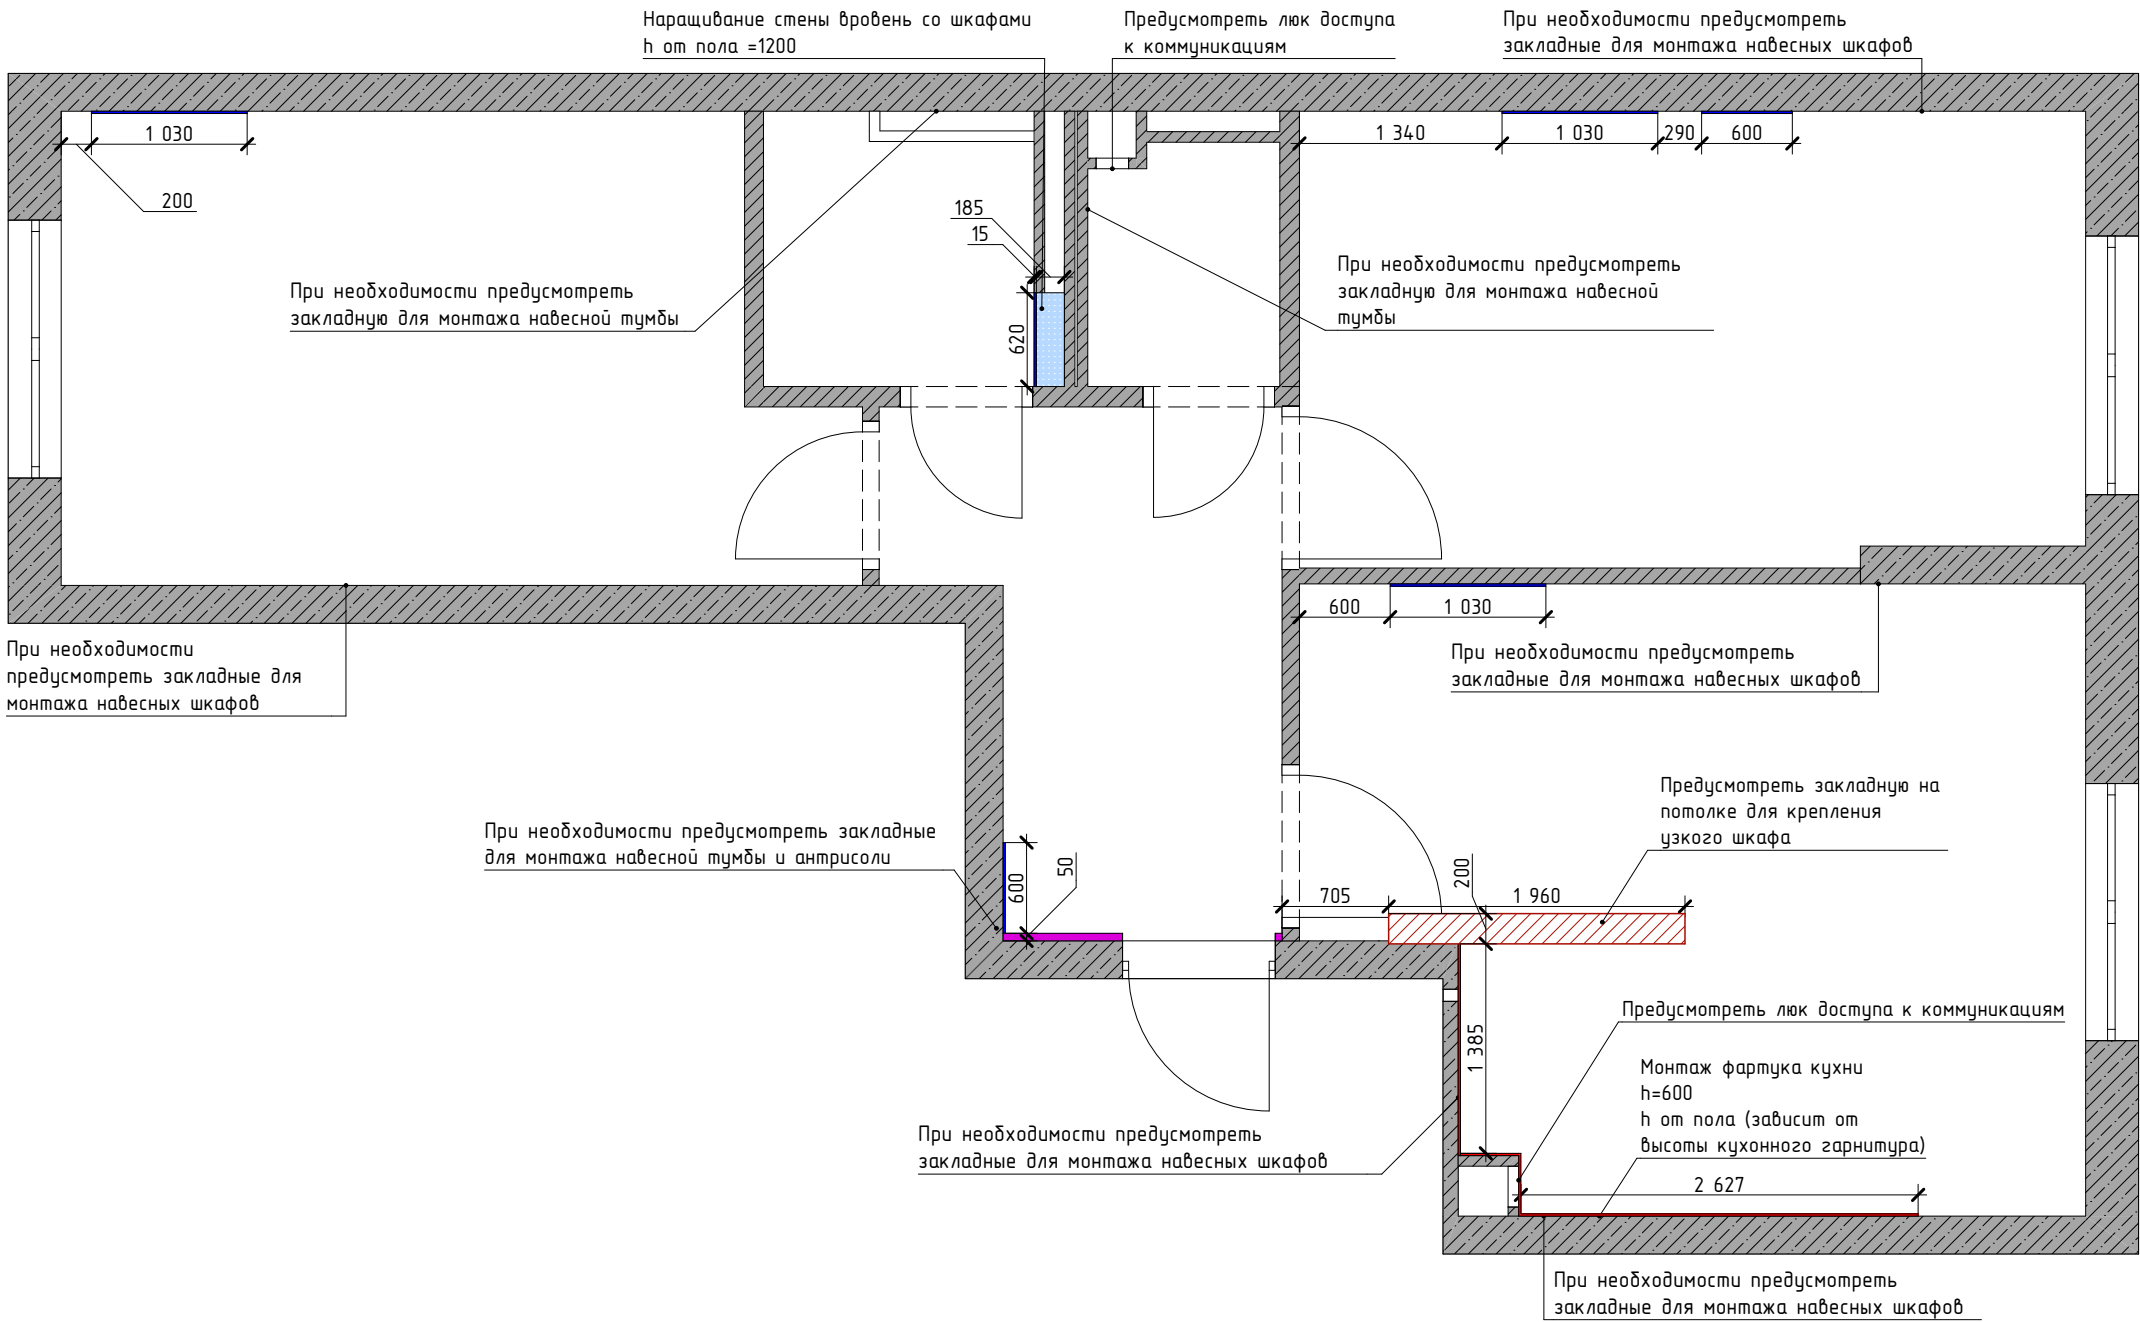

УСЛОВНЫЕ ОБОЗНАЧЕНИЯ					
Вид	Наименование				
	Керамогранит+клей 15мм				
	Короб из ЛДСП				
	Нарращивание				
	Стеновые панели				
	Железобетон				
	Пеноблок				
Дизайнер	Никифорова М.				
Заказчик					
Стадия	ДП	Листов	39	Лист	09


ПРИМЕЧАНИЯ:

- чертежи выполнены, основываясь на обмере, сделанном по "черновым" перегородкам, в связи с этим возможно расхождение размеров на плане и в реальности;
- за отметку 0,000 принят уровень МОП и чистового пола;
- все размеры даны от проектного нуля;
- укладку плитки на кухонный фартук вести после монтажа кухонного гарнитура, если мебельный подрядчик не рекомендует иное;
- при укладке плитки следить за типом плитки по визуализации;

ПРИМЕЧАНИЯ:

- после монтажных и предчистовых работ до этапа электрики сделать повторный замер, в случае изменения размеров помещений согласовать изменения размеры и расстановку мебели, сантехники и других предметов мебели, привязки чистового электрооборудования и освещения с автором проекта и Заказчиками.

ПЛАН РАССТАНОВКИ МЕБЕЛИ (1:50)			
ЭКСПЛИКАЦИЯ ПОМЕЩЕНИЙ			
№	Наименование	Площадь, м²	Цвет
1	Прихожая	7,48	
2	Детская	15,09	
3	Ванная	3,26	
4	Туалет	1,98	
5	Спальня	15,49	
6	Кухня-гостиная	19,67	
		62,97 м²	

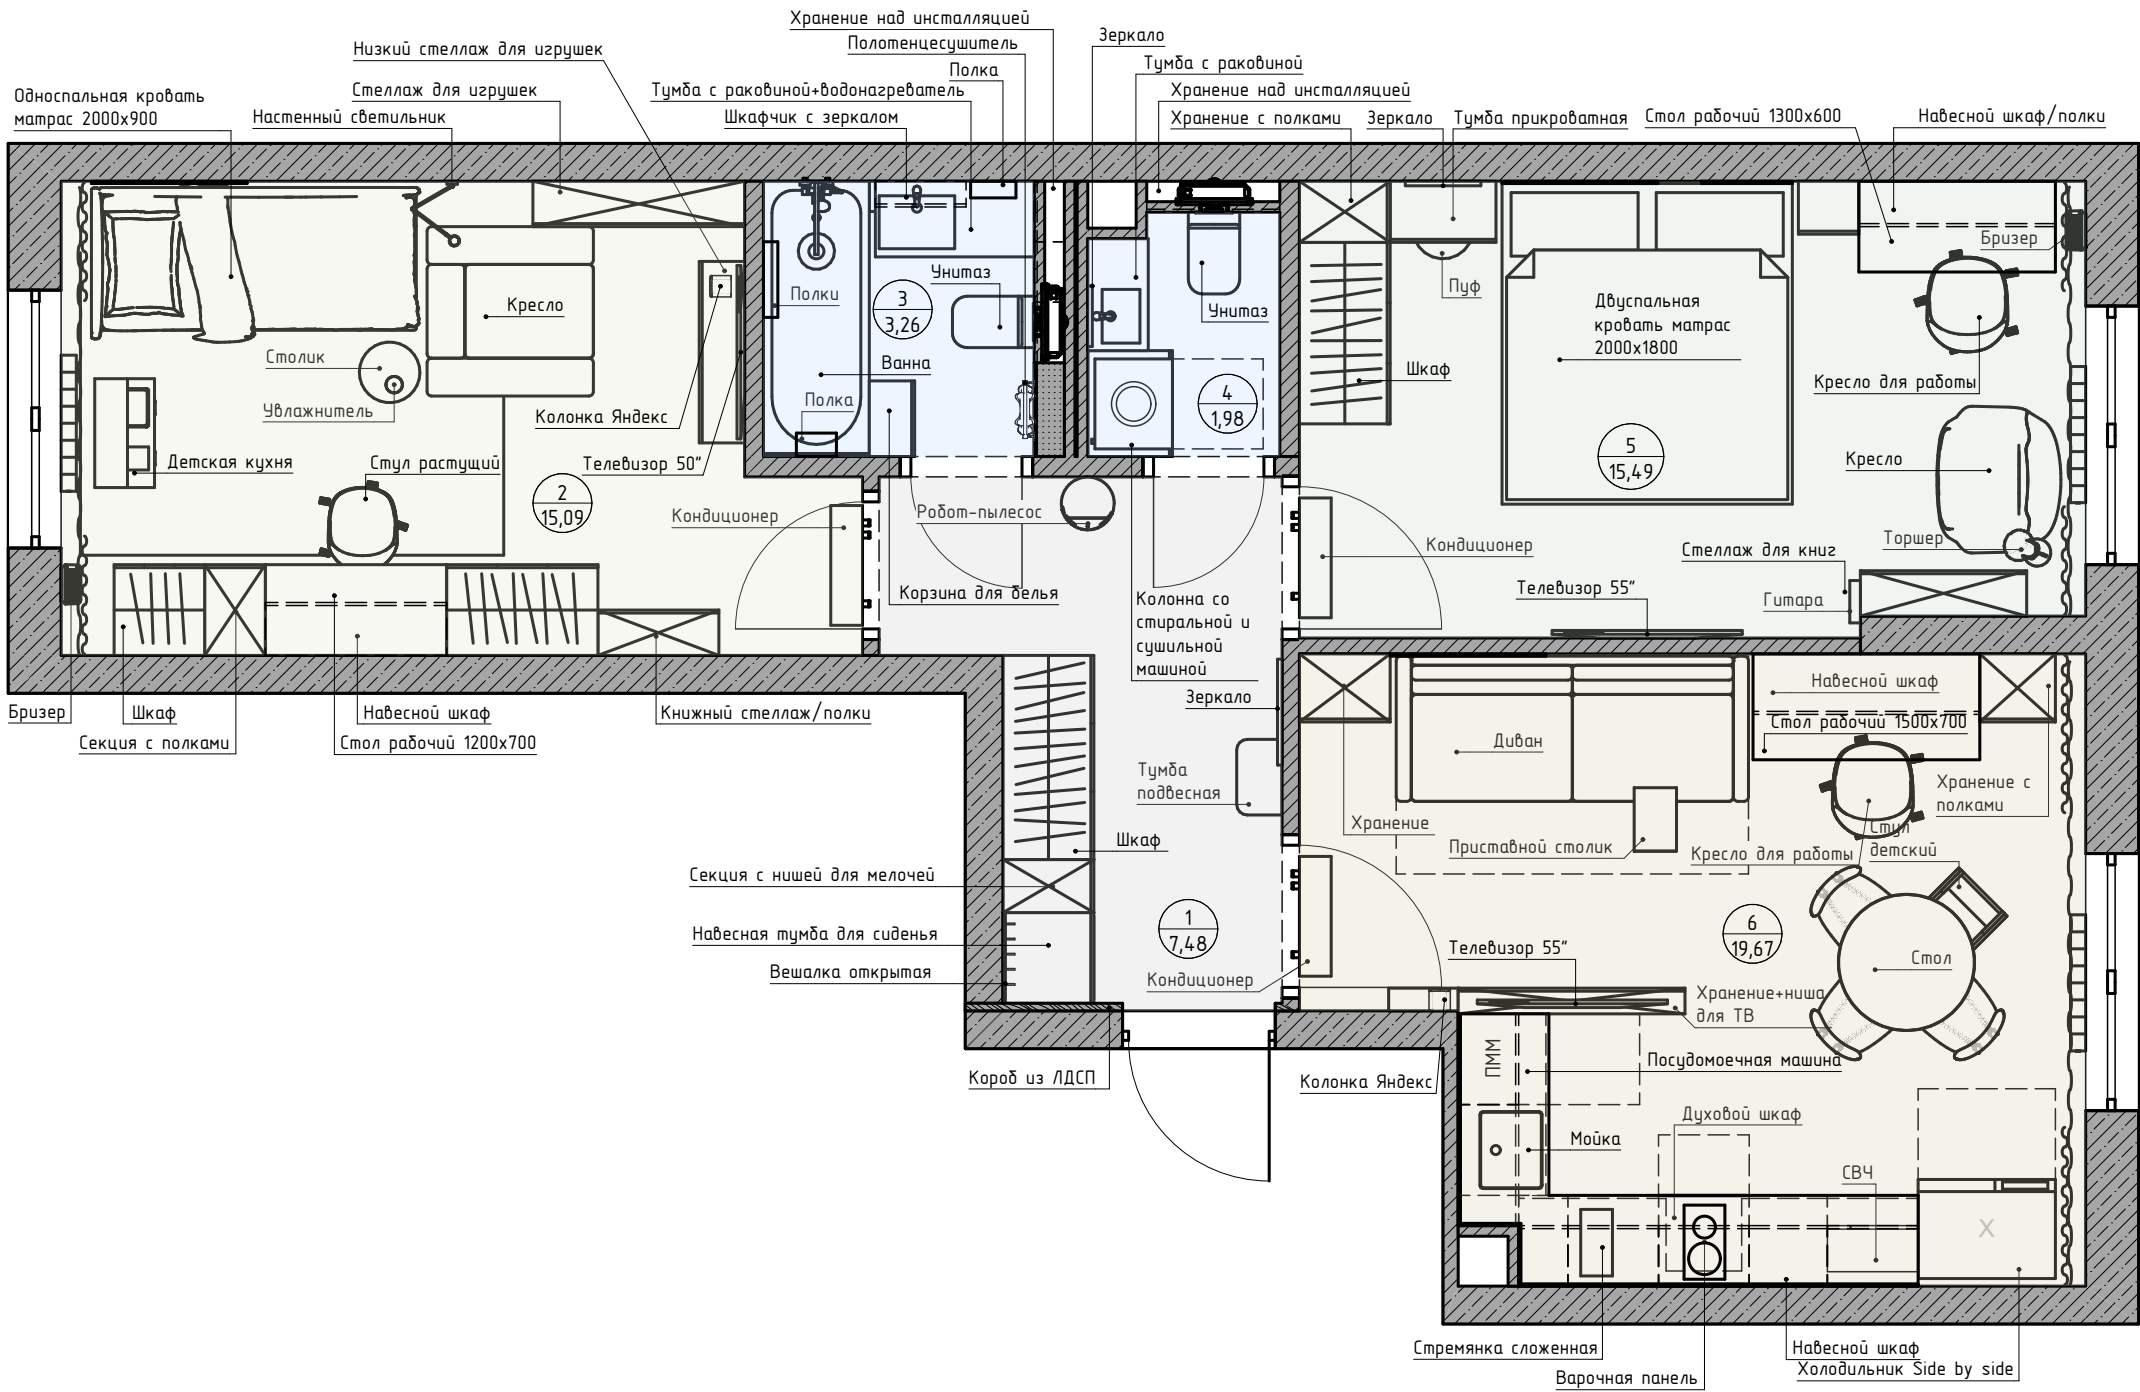

УСЛОВНЫЕ ОБОЗНАЧЕНИЯ					
Вид		Строительный Материал			
		Гипсокартон влагостойкий (ГКЛВОУ)			
		Железобетон			
Дизайнер	Никифорова М.				
Заказчик					
Стадия	ДП	Листов	39	Лист	10


ПРИМЕЧАНИЯ:

- чертежи выполнены, основываясь на обмере, сделанном по "черновым" перегородкам, в связи с этим, а так же из-за кривизны стен возможно расхождение размеров на плане и в реальности;
- за отметку 0,000 принят уровень МОП и чистового пола;
- границы функциональных зон показаны условно, ориентируясь по конструктивным элементам, площадь пола под дверным проёмом не учитывается в площади зон;
- перед заказом кухонного гарнитура и встраиваемой мебели требуется предварительный замер специалистом фирмы поставщика;
- уточнить способ крепления у поставщиков мебели и специалистам монтажа тумбы и зеркала в прихожей при покупке готового зеркала без выреза;
- после монтажных и предчистовых работ до этапа электрики сделать повторный замер, в случае изменения размеров помещений согласовать изменения размеры и расстановку мебели, сантехники и других предметов мебели, привязки чистового электрооборудования и освещения с автором проекта и Заказчиками.

ПЛАН РАССТАНОВКИ МЕБЕЛИ С РАЗМЕРАМИ
(1:50)

ЭКСПЛИКАЦИЯ ПОМЕЩЕНИЙ

№	Наименование	Площадь, м ²
1	Прихожая	7,48
2	Детская	15,09
3	Ванная	3,26
4	Туалет	1,98
5	Спальня	15,49
6	Кухня-гостиная	19,67
		62,97 м ²

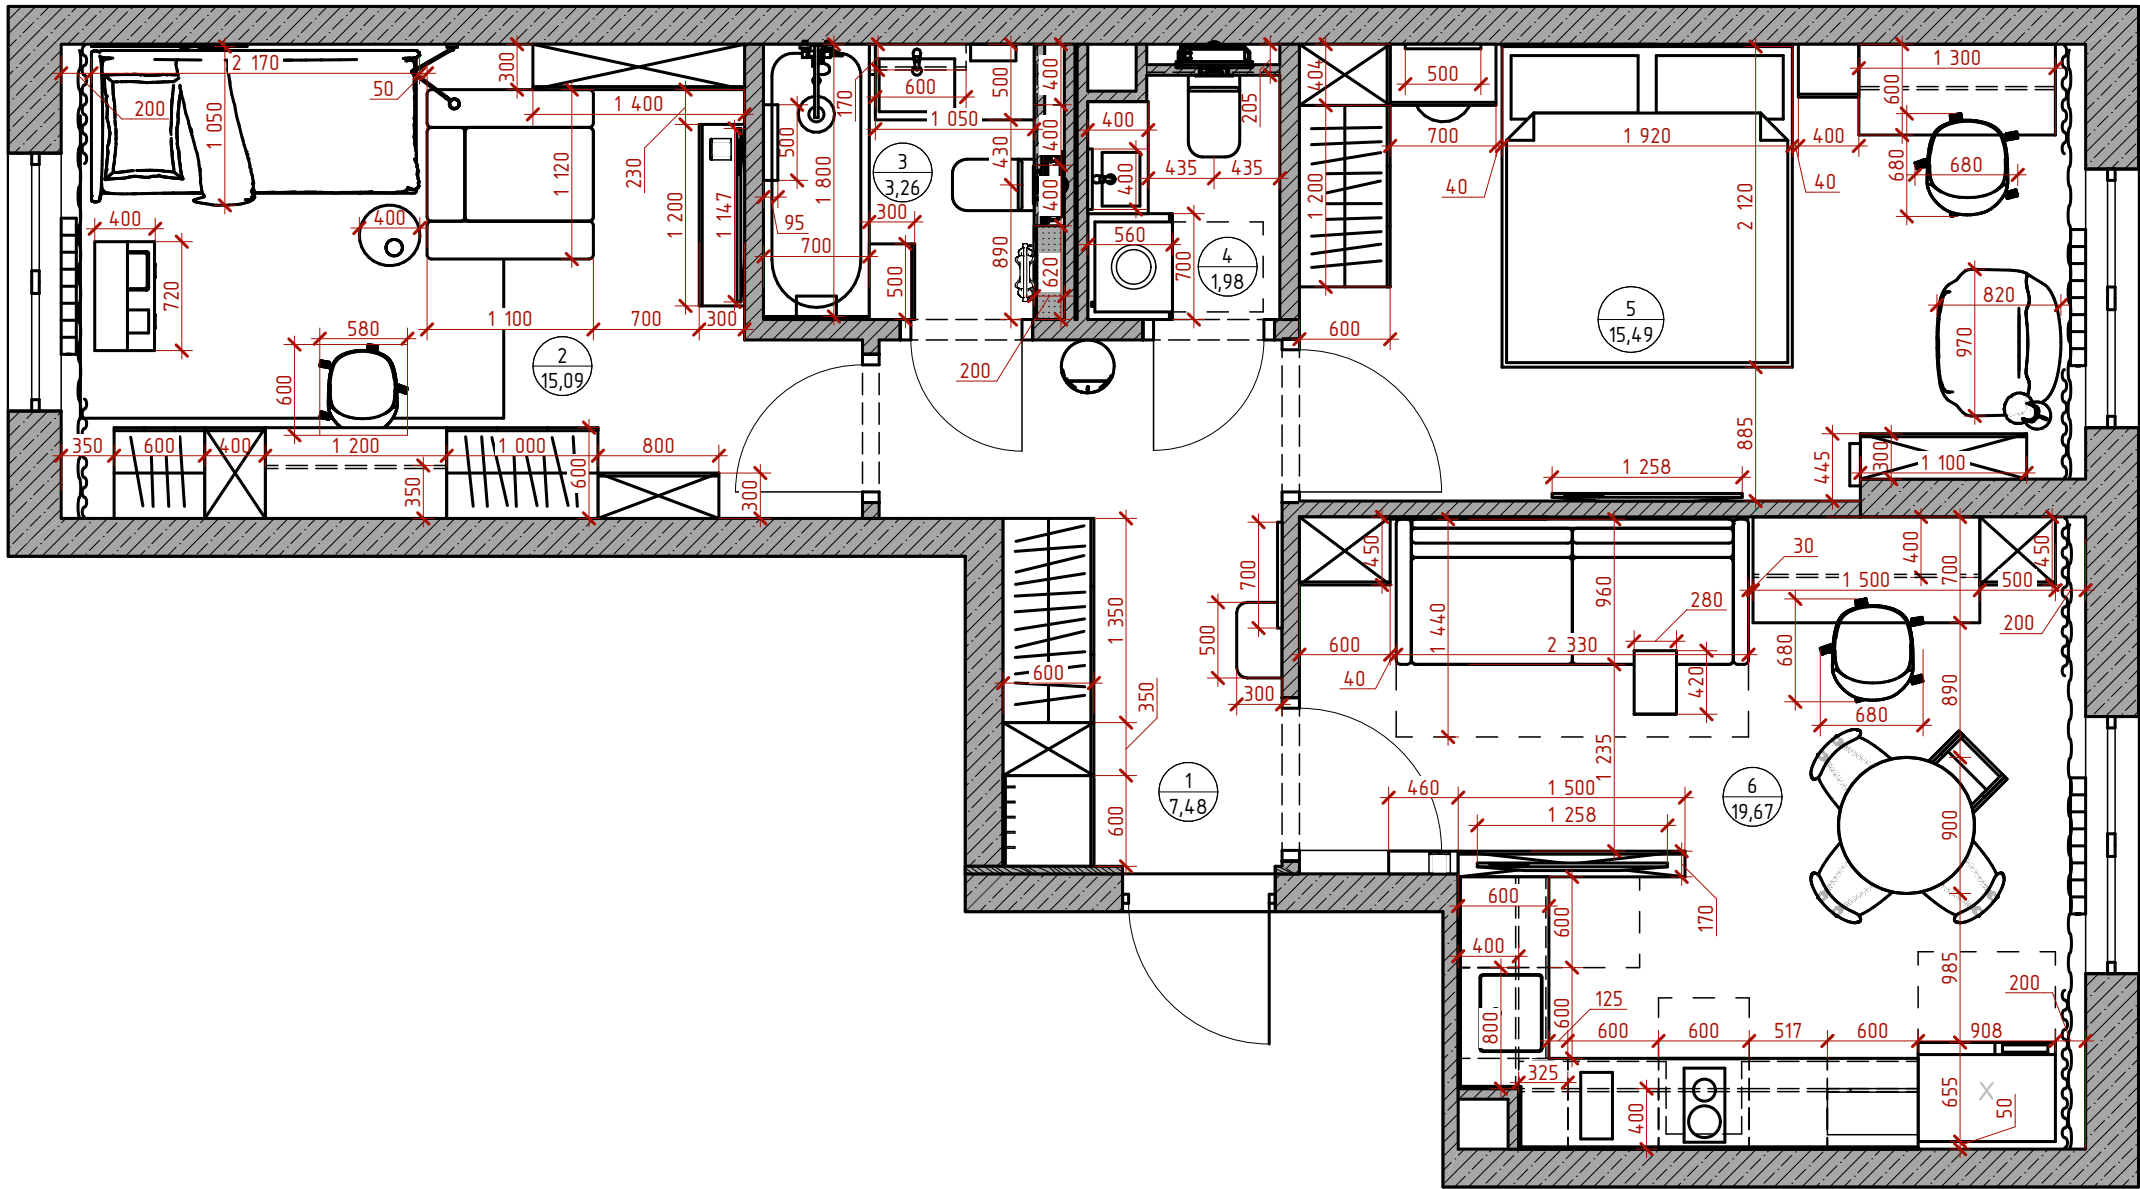

УСЛОВНЫЕ ОБОЗНАЧЕНИЯ


Вид	Строительный Материал
	Гипсокартон влагостойкий (ГКЛВ0У)
	Железобетон

Дизайнер	Никифорова М.				
Заказчик					
Стадия	ДП	Листов	39	Лист	11

LADOVA
INTERIOR DESIGN

ПРИМЕЧАНИЯ:

- чертежи выполнены, основываясь на обмере, сделанном по "черновым" перегородкам, в связи с этим возможно расхождение размеров на плане и в реальности;
- за отметку 0,000 принят уровень МОП и чистового пола;
- границы функциональных зон показаны условно, ориентируясь по конструктивным элементам, площадь пола под дверным проёмом не учитывается в площади зон;
- перед заказом кухонного гарнитура и встраиваемой мебели требуется предварительный замер специалистом фирмы поставщика;
- уточнить способ крепления у поставщиков мебели и специалистам монтажа тумбы и зеркала в прихожей при покупке готового зеркала без выреза;
- после монтажных и предчистовых работ до этапа электрики сделать повторный замер, в случае изменения размеров помещений согласовать изменения размеры и расстановку мебели, сантехники и других предметов мебели, привязки чистового электрооборудования и освещения с автором проекта и Заказчиками.

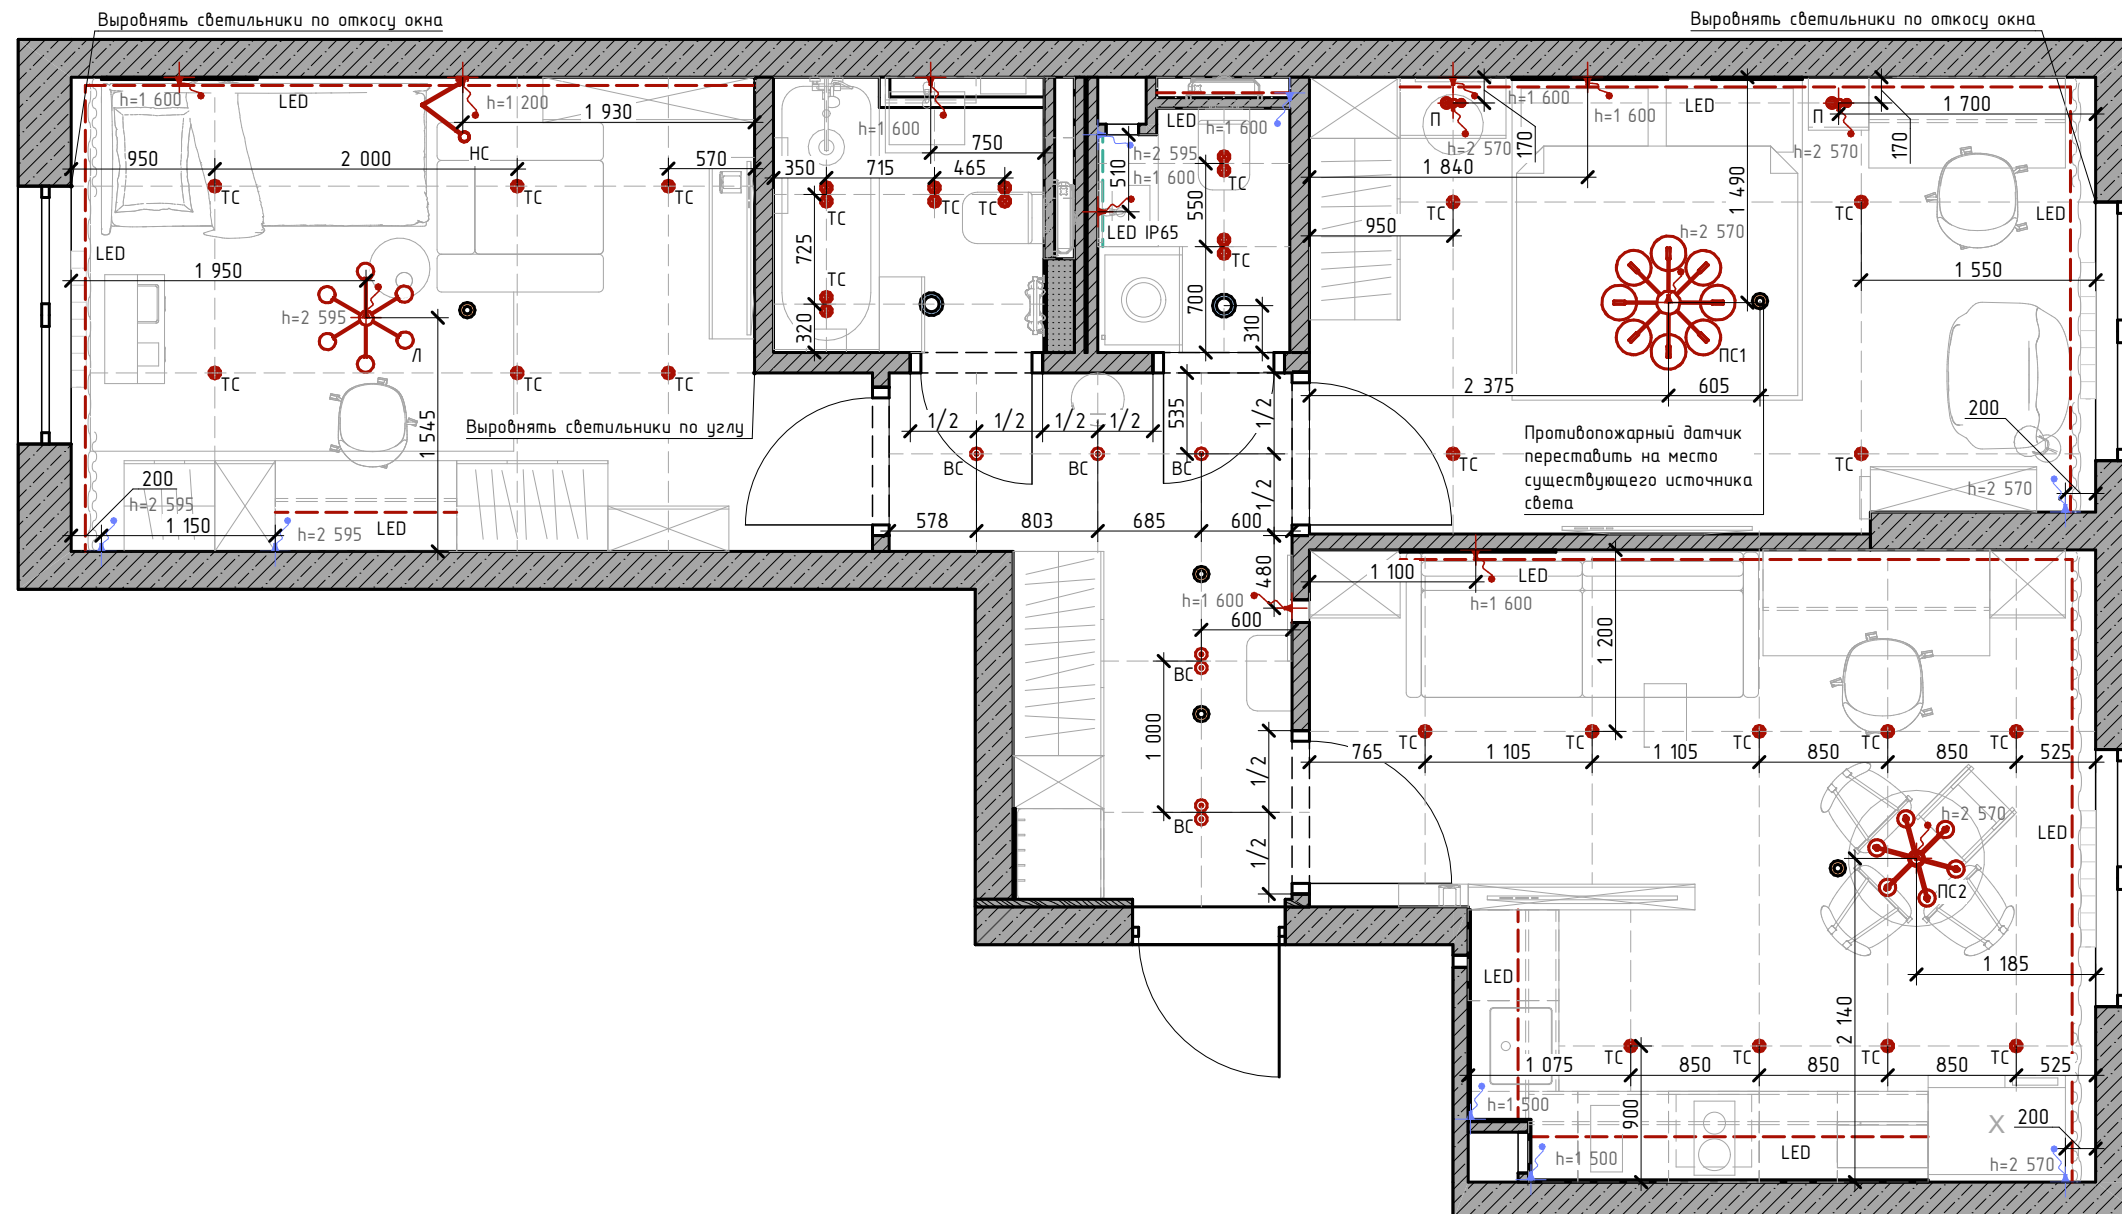


УСЛОВНЫЕ ОБОЗНАЧЕНИЯ			
Обозначение	Метка	Модель	
	BC	Встраиваемый светильник для ГКЛ Stockholm HSB_L_0218 IP20, 15Вт, GU5.3, белый	
	Л	Люстра артикул 1005006771159352	
	HC	Настенный светильник KINLAMs, LED, 5 Вт	
	П	Подвесной светильник артикул 10050097711513670	
	ПC1	Потолочный светильник, G9 артикул 1715898212	
	ПC2	Потолочный светильник, G9 артикул 1715872613	
	ТС	Светильник для натяжного потолка BH53 ORB ВТЯЖКА, точечный (чёрный цоколь)	
Обозначение	Метка	Наименование	Длина (мм)
	LED	Светодиодная лента Base 12В 2835 9,6Вт/м 3000К 5м IP 20	29 586
	LED IP65	Светодиодная лента Base 12В 2835 9,6Вт/м 3000К 5м IP 65 201174	740

УСЛОВНЫЕ ОБОЗНАЧЕНИЯ					
Вид		Наименование			
		Гипсокартон влагостойкий (ГК/ВВУХ)			
		Железобетон			
		Пеноблок			
Дизайнер	Никифорова М.				
Заказчик					
Стадия	ДП	Листов	39	Лист	12

ПРИМЕЧАНИЯ:





- за отметку 0,000 принят уровень МОП и чистового пола;
- все размеры указаны от отметки чистого пола (проектного нуля);
- после монтажных и предчистовых работ до этапа электрики сделать повторный замер, в случае изменения размеров помещений согласовать изменения размеров и расстановку мебели, сантехники и других предметов мебели, привязки чистового электрооборудования и освещения с автором проекта и Заказчиками.

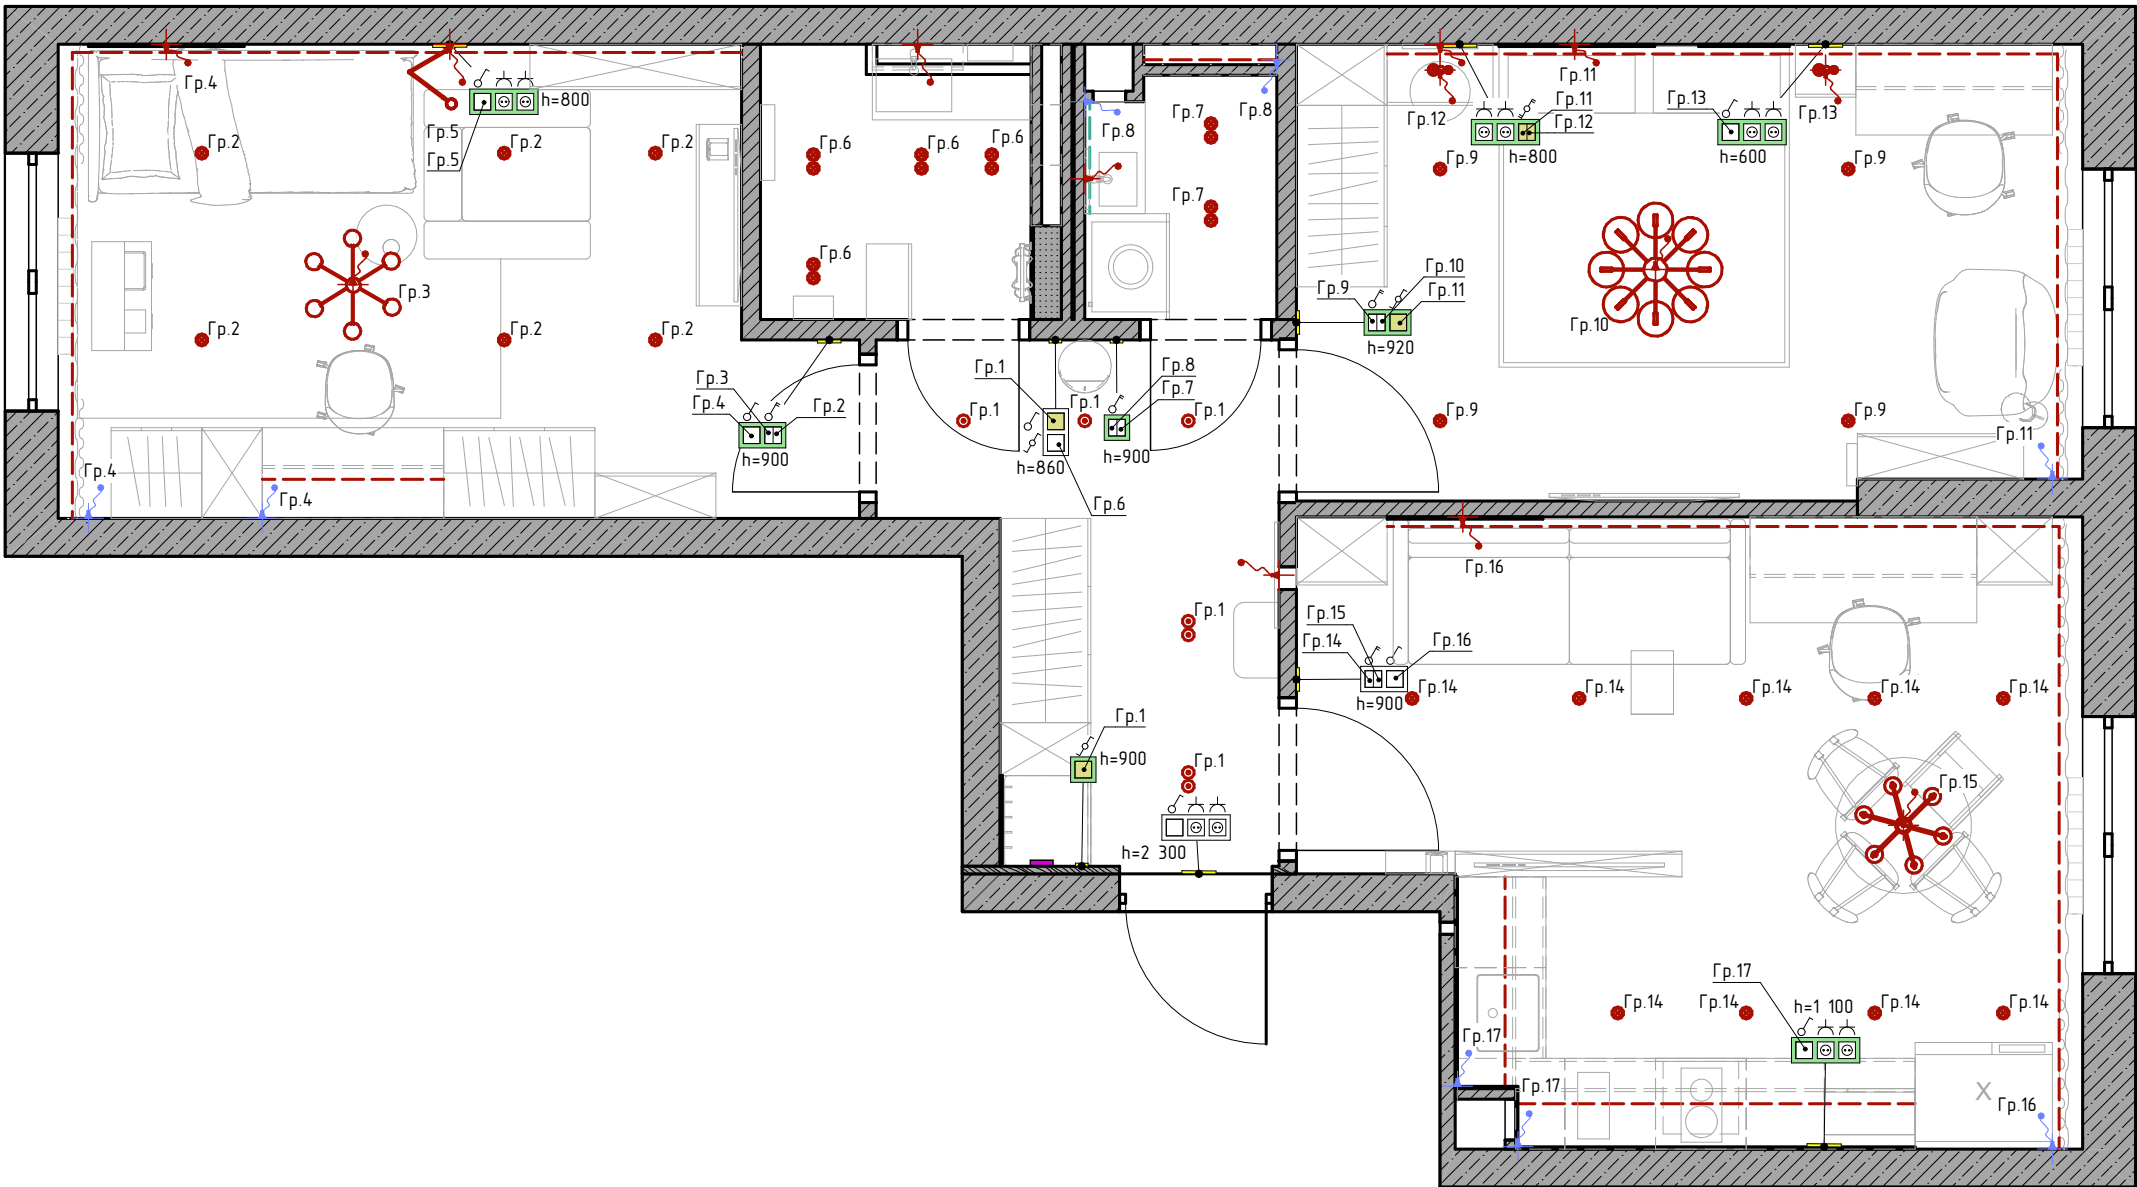


УСЛОВНЫЕ ОБОЗНАЧЕНИЯ		
Обозначение	Метка	Модель
	ВС	Встраиваемый светильник для ГКЛ Stockholm HSB_L_0218 IP20, 15Вт, GU5.3, белый
	Л	Люстра артикул 1005006771159352
	НС	Настенный светильник KINLAM_S, LED, 5 Вт
	П	Подвесной светильник артикул 1005009771513670
	ПС1	Потолочный светильник, G9 артикул 1715898212
	ПС2	Потолочный светильник, G9 артикул 1715872613
	ТС	Светильник для натяжного потолка ВН53 ORB ВТЯЖКА, точечный (чёрный цоколь)
Обозначение		Наименование
		Выключатель 1 клавишный
		Выключатель 1 клавишный (переключатель) проходной с 2 мест
		Выключатель 2 клавишный
		Выключатель 2 клавишный (переключатель) проходной с 2 мест
		Розетка 220V
Обозначение		Наименование
		Выход ЭЛ для техники
		Выход ЭЛ 12V для LED подсветки
		Выход ЭЛ 220V для светильников

Дизайнер	Никифорова М.			
Заказчик				
Стадия	ДП	Листов	39	Лист 13

ПРИМЕЧАНИЯ:
- за отметку 0,000 принят уровень МОП и чистового пола;
- все размеры указаны от отметки чистого пола (проектного нуля);
- новые розетки и выключатели выделены зеленым цветом;
- после монтажных и предчистовых работ до этапа электрики сделать повторный замер, в случае изменения размеров помещений согласовать изменения размеры и расстановку мебели, сантехники и других предметов мебели, привязки чистового электрооборудования и освещения с автором проекта и Заказчиками.

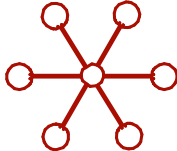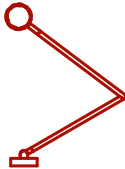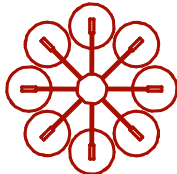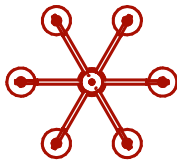СПЕЦИФИКАЦИЯ ОСВЕЩЕНИЯ				
Вид	Марка	Модель	Кол-во	Изображение
	BC	Встраиваемый светильник для ГКЛ Stockholm HSB_L_0218 IP20, 15Вт, GU5.3, белый	7	
	Л	Люстра артикул 1005006771159352	1	
	НС	Настенный светильник KINLAMs, LED, 5 Вт	1	
	П	Подвесной светильник артикул 10050097711513670	2	
	ПС1	Потолочный светильник, G9 артикул 1715898212	1	
	ПС2	Потолочный светильник, G9 артикул 1715872613	1	
	ТС	Светильник для натяжного потолка BH53 ORB ВТЯЖКА, точечный (чёрный цоколь)	31	
Обозначение	Метка	Наименование	Длина (мм)	Изображение
	LED	Светодиодная лента Base 12В 2835 9,6Вт/м 3000К 5м IP 20	29 586	
	LED IP65	Светодиодная лента Base 12В 2835 9,6Вт/м 3000К 5м IP 65 201174	740	

Дизайнер	Никифорова М.			
Заказчик				
Стадия	ДП	Листов	39	Лист 14

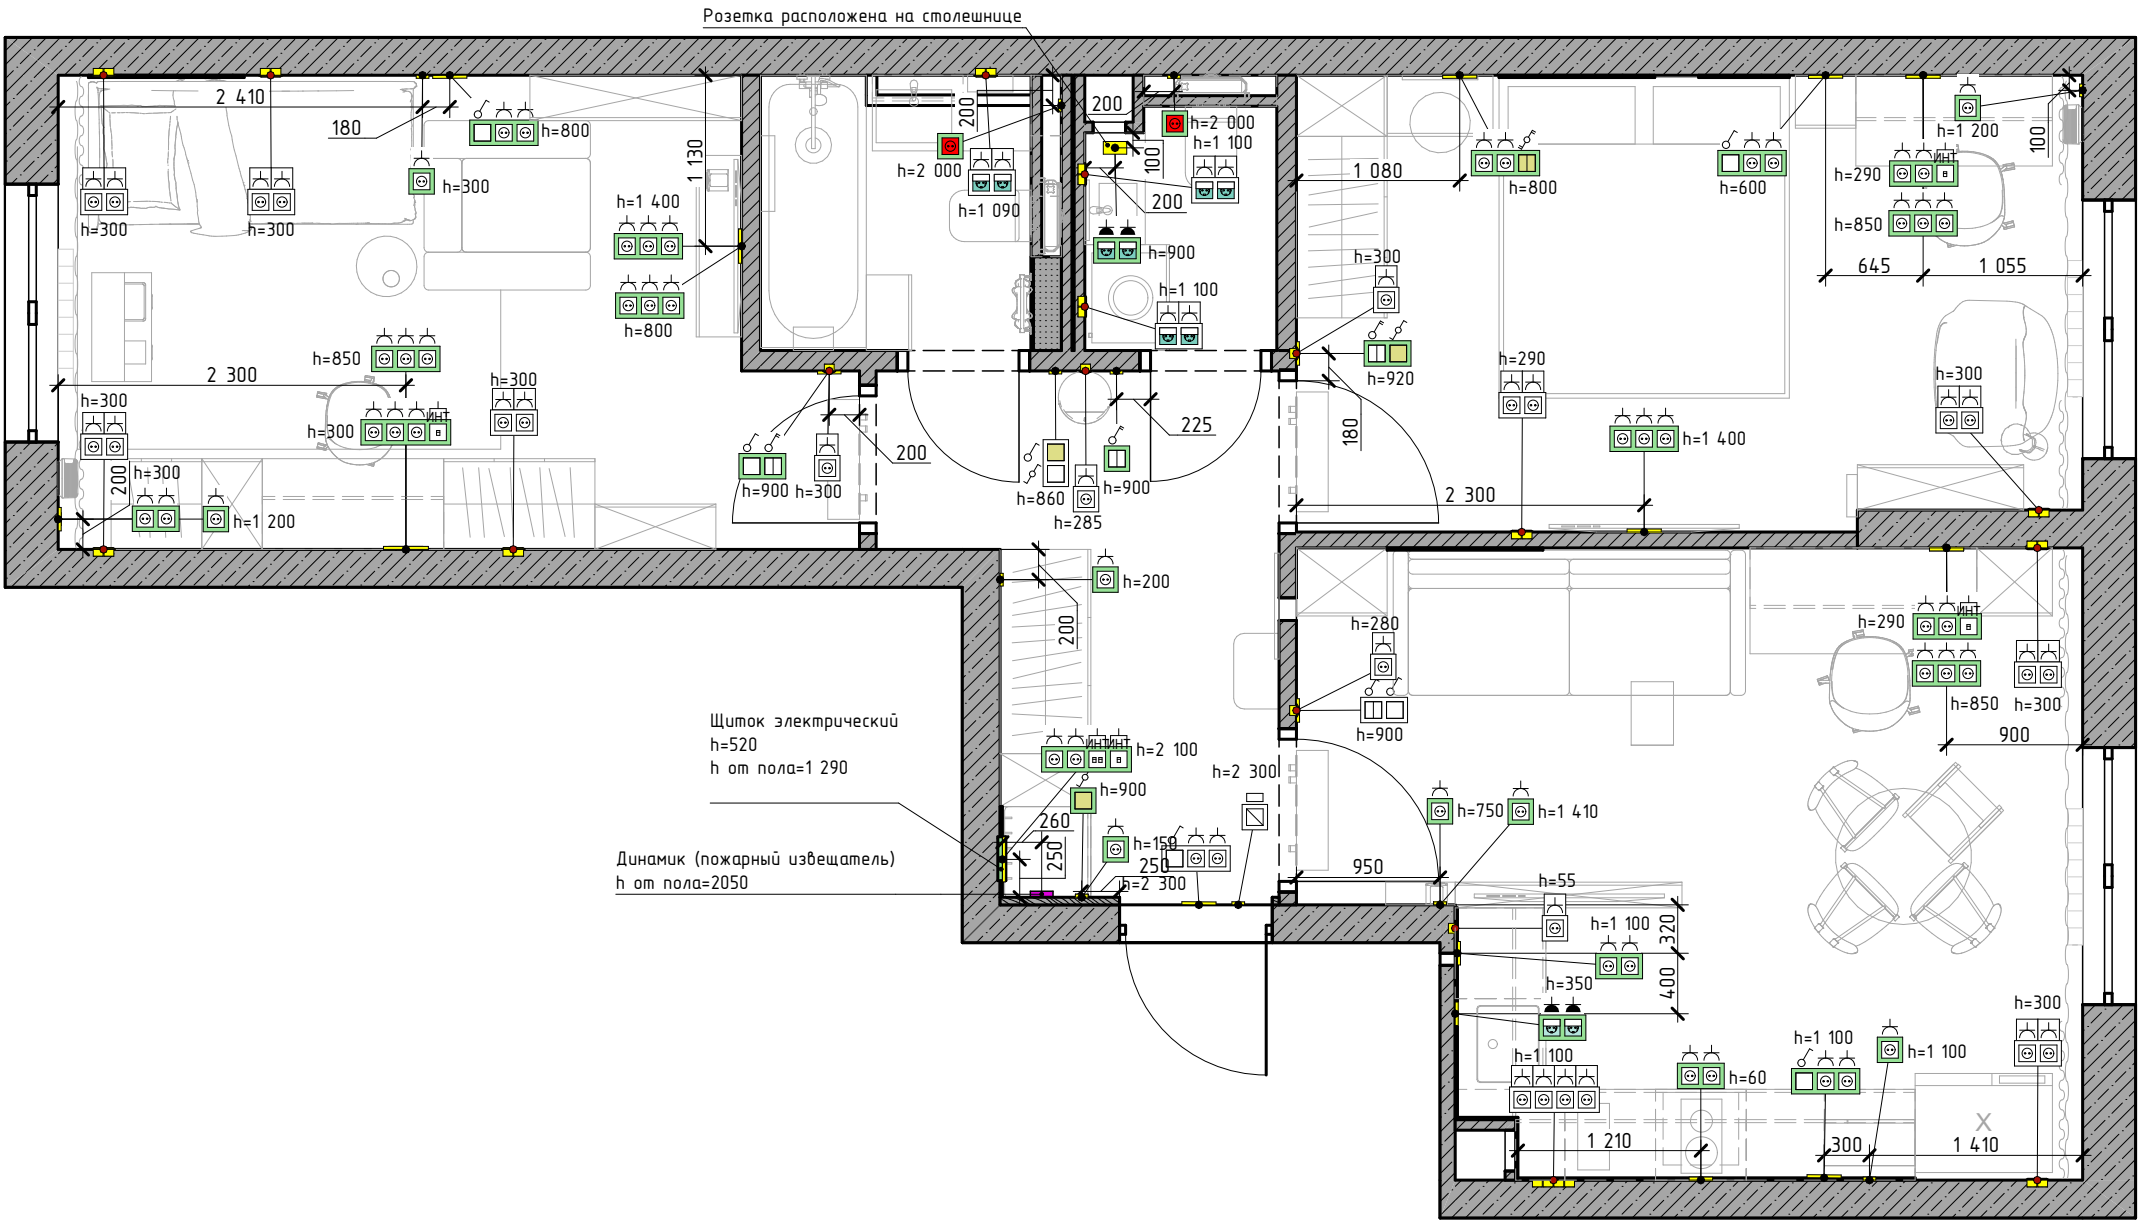

УСЛОВНЫЕ ОБОЗНАЧЕНИЯ ЭЛЕКТРООБОРУДОВАНИЯ	
Обозначение	Наименование
	Выключатель 1 клавишный
	Выключатель 1 клавишный (переключатель) проходной с 2 мест
	Выключатель 2 клавишный
	Выключатель 2 клавишный (переключатель) проходной с 2 мест
	Розетка Силовая
	Розетка 220V
	Розетка 220V с заземляющими контактами с крышкой
	Розетка сетевая RJ45 x1
	Розетка сетевая RJ45 x2

УСЛОВНЫЕ ОБОЗНАЧЕНИЯ	
Вид	Наименование
	Гипсокартон влагостойкий (ГКЛВОУ)
	Железобетон
	Пеноблок

Дизайнер	Никифорова М.			
Заказчик				
Стадия	ДП	Листов	39	Лист 15

ПРИМЕЧАНИЯ:

- за отметку 0,000 принят уровень МОП и чистового пола;
- все размеры указаны от отметки чистого пола (проектного нуля);
- новые розетки и выключатели выделены зеленым цветом;
- размер подрозетников должен быть от 68х60 для возможности установки реле в будущем;
- после монтажных и предчистовых работ до этапа электрики сделать повторный замер, в случае изменения размеров помещений согласовать изменения размеры и расстановку мебели, сантехники и других предметов мебели, привязки чистового электрооборудования и освещения с автором проекта и Заказчиками;
- смотреть совместно с листом 16.


СПЕЦИФИКАЦИЯ РАМОК ЭЛЕКТРОУСТАНОВОЧНОГО ОБОРУДОВАНИЯ						
Изготовитель	Серия	Марка	2D-символ	Рамка наименование	Тип отделки	Кол-во
Donel	A07	PM-1		Рамка х1 для горизонтальной и вертикальной установки	Белый матовый	12
Donel	A07	PM-2		Рамка х2 для горизонтальной и вертикальной установки	Белый матовый	7
Donel	A07	PM-3		Рамка х3 для горизонтальной и вертикальной установки	Белый матовый	12
Donel	A07	PM-4		Рамка х4 для горизонтальной и вертикальной установки	Белый матовый	2

СПЕЦИФИКАЦИЯ ЭЛЕКТРОУСТАНОВОЧНОГО ОБОРУДОВАНИЯ				
2D-символ	Тип отделки	Класс защиты	Наименование	Кол.
Donel, A07				
	Белый матовый	IP20	Выключатель 1 клавишный	4
	Белый матовый	IP20	Выключатель 1 клавишный (переключатель) проходной с 2 мест	2
	Белый матовый	IP20	Выключатель 2 клавишный	3
	Белый матовый	IP20	Выключатель 2 клавишный (переключатель) проходной с 2 мест	1
	Белый матовый	IP20	Розетка Силовая	2
	Белый матовый	IP20	Розетка 220V	49
	Белый матовый	IP20	Розетка сетевая RJ45 x1	4
	Белый матовый	IP20	Розетка сетевая RJ45 x2	1
	Белый матовый	IP44	Розетка 220V с заземляющими контактами с крышкой	4

Дизайнер	Никифорова М.			
Заказчик				
Стадия	ДП	Листов	39	Лист 16

ПРИМЕЧАНИЯ:

- в спецификации учтены только новые розетки (те которые будут добавлены к существующим);
- размер подрозетников должен быть от 68х60 для возможности установки реле в будущем.

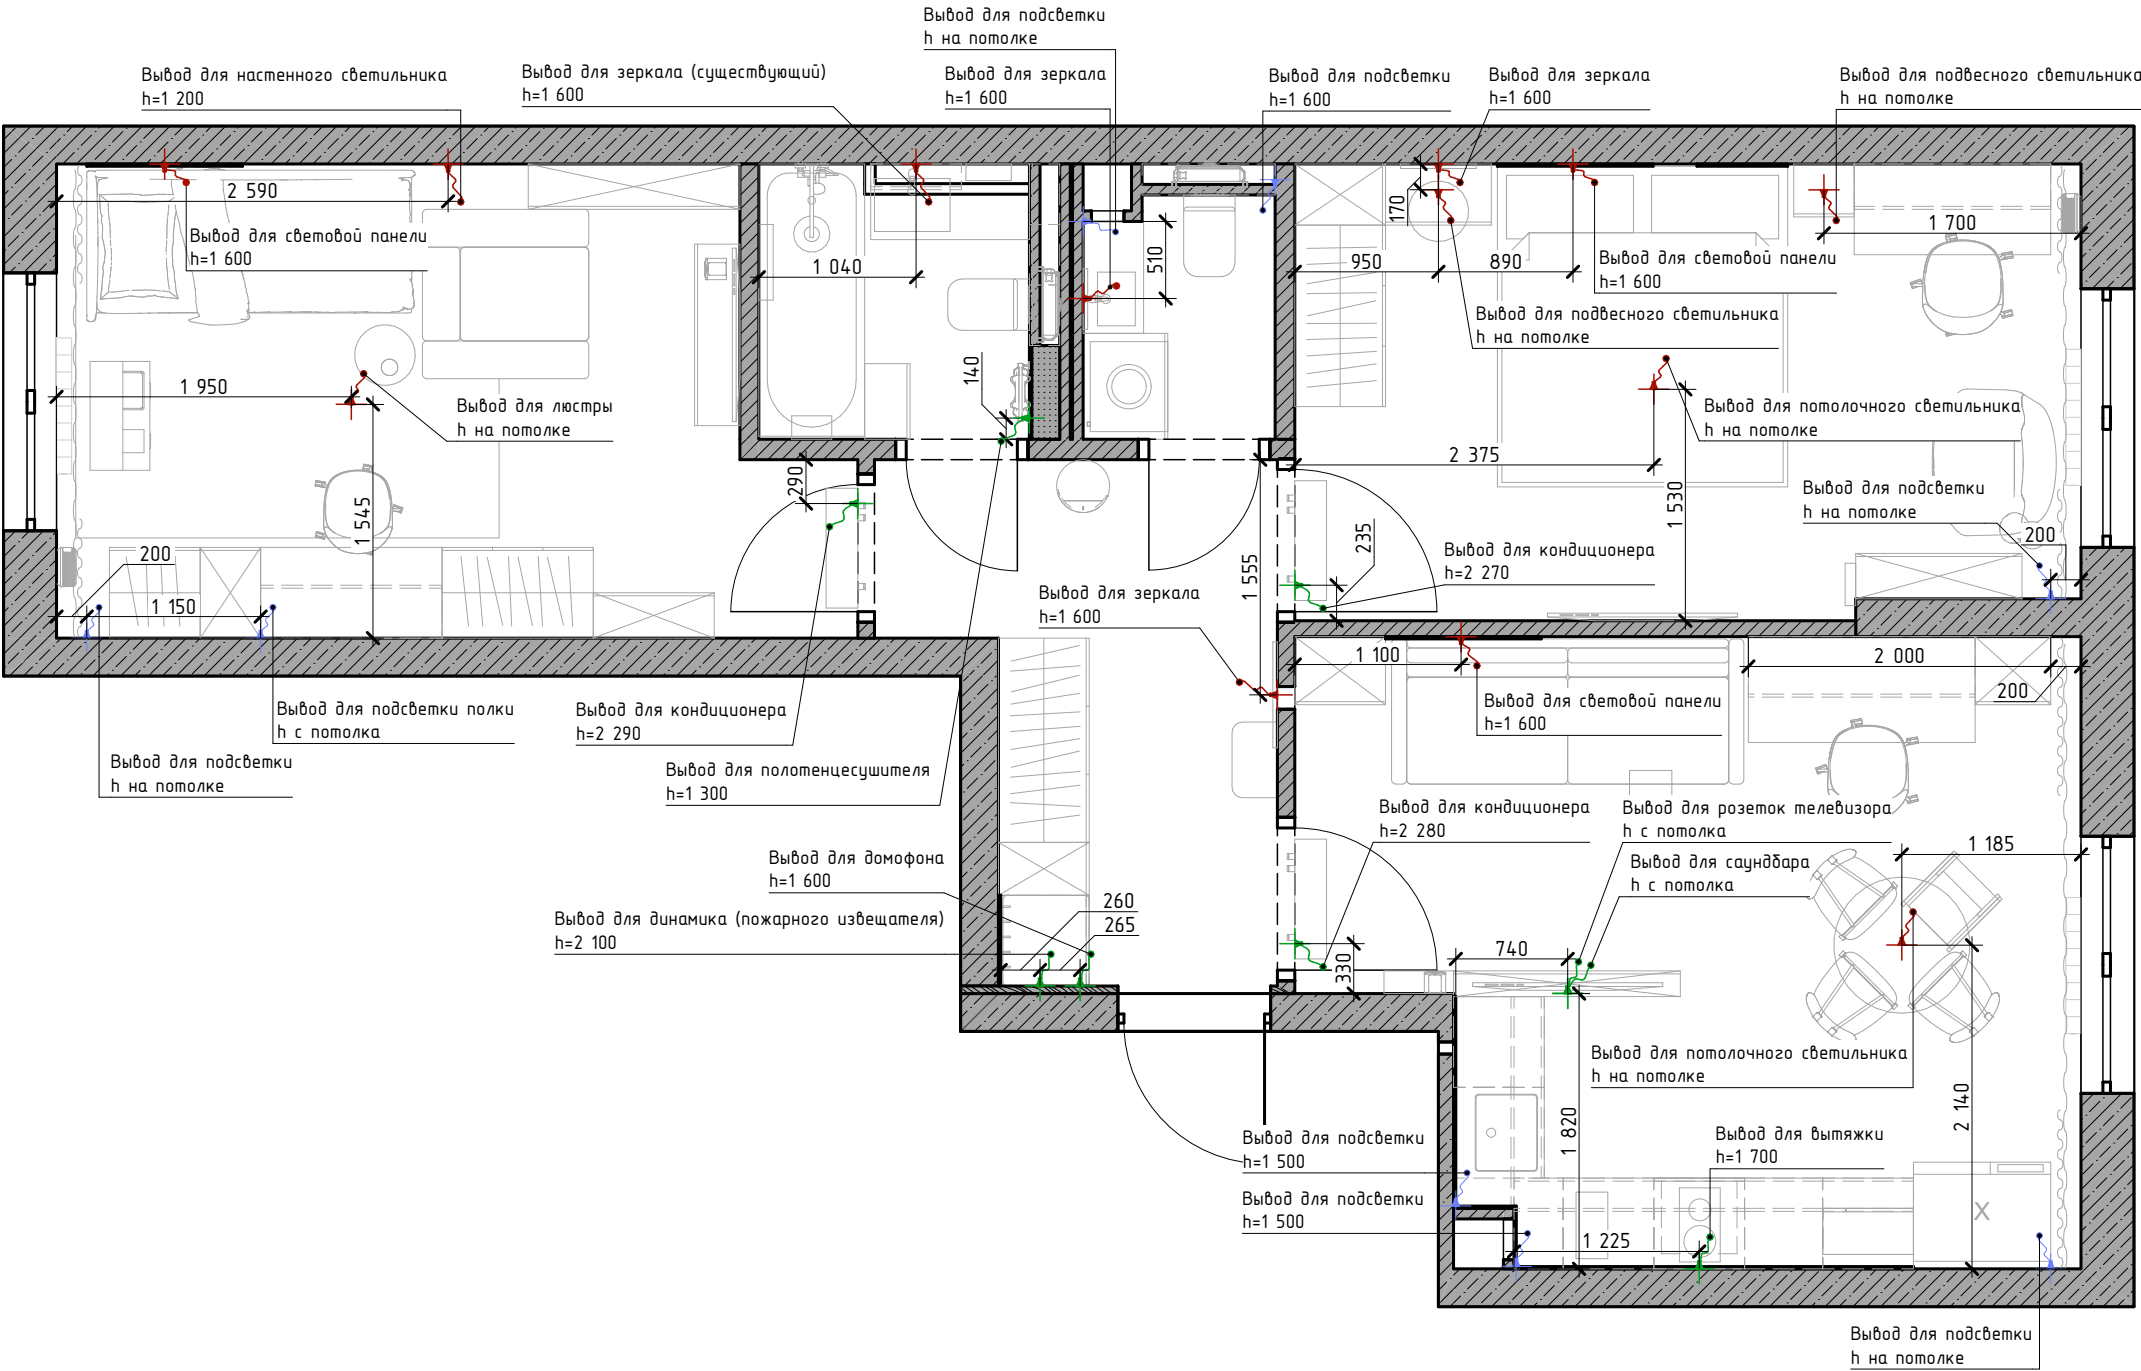

Обозначение	Наименование				
	Выход ЭЛ для техники				
	Выход ЭЛ 12V для LED подсветки				
	Выход ЭЛ 220V для светильников				
Дизайнер	Никифорова М.				
Заказчик					
Стадия	ДП	Листов	39	Лист	17

ПРИМЕЧАНИЯ:
- за отметку 0,000 принят уровень МОП и чистового пола;
- все размеры указаны от отметки чистого пола (проектного нуля);
- после монтажных и предчистовых работ до этапа электрики сделать повторный замер, в случае изменения размеров помещений согласовать изменения размеры и расстановку мебели, сантехники и других предметов мебели, привязки чистового электрооборудования и освещения с автором проекта и Заказчиками.



Дизайнер	Никифорова М.				
Заказчик					
Стадия	ДП	Листов	39	Лист	18

LADOVA
INTERIOR DESIGN



Дизайнер	Никифорова М.				
Заказчик					
Стадия	ДП	Листов	39	Лист	19



Дизайнер	Никифорова М.			
Заказчик				
Стадия	ДП	Листов	39	Лист 20



Дизайнер	Никифорова М.				
Заказчик					
Стадия	ДП	Листов	39	Лист	21

LADOVA
INTERIOR DESIGN



Дизайнер	Никифорова М.			
Заказчик				
Стадия	ДП	Листов	39	Лист 22

LADOVA
INTERIOR DESIGN



Дизайнер	Никифорова М.			
Заказчик				
Стадия	ДП	Листов	39	Лист 23

LADOVA
INTERIOR DESIGN



Дизайнер	Никифорова М.				
Заказчик					
Стадия	ДП	Листов	39	Лист	24



Дизайнер	Никифорова М.			
Заказчик				
Стадия	ДП	Листов	39	Лист 25



Дизайнер	Никифорова М.				
Заказчик					
Стадия	ДП	Листов	39	Лист	26

LADOVA
INTERIOR DESIGN



Дизайнер	Никифорова М.			
Заказчик				
Стадия	ДП	Листов	39	Лист 27



Дизайнер	Никифорова М.			
Заказчик				
Стадия	ДП	Листов	39	Лист 28



Дизайнер	Никифорова М.			
Заказчик				
Стадия	ДП	Листов	39	Лист 29



Дизайнер	Никифорова М.				
Заказчик					
Стадия	ДП	Листов	39	Лист	30

LADOVA
INTERIOR DESIGN



Дизайнер	Никифорова М.			
Заказчик				
Стадия	ДП	Листов	39	Лист 31



Дизайнер	Никифорова М.				
Заказчик					
Стадия	ДП	Листов	39	Лист	32

LADOVA
INTERIOR DESIGN



Дизайнер	Никифорова М.			
Заказчик				
Стадия	ДП	Листов	39	Лист 33



Дизайнер	Никифорова М.				
Заказчик					
Стадия	ДП	Листов	39	Лист	34

LADOVA
INTERIOR DESIGN



Дизайнер	Никифорова М.			
Заказчик				
Стадия	ДП	Листов	39	Лист 35

LADOVA
INTERIOR DESIGN



Дизайнер	Никифорова М.			
Заказчик				
Стадия	ДП	Листов	39	Лист 36

LADOVA
INTERIOR DESIGN



Дизайнер	Никифорова М.			
Заказчик				
Стадия	ДП	Листов	39	Лист 37



Дизайнер	Никифорова М.				
Заказчик					
Стадия	ДП	Листов	39	Лист	38



Дизайнер	Никифорова М.			
Заказчик				
Стадия	ДП	Листов	39	Лист 39