

Лист	Наименование листов	Примечание
01	ОБЛОЖКА	
02	ВЕДОМОСТЬ ЧЕРТЕЖЕЙ	
03	ПОЯСНИТЕЛЬНАЯ ЗАПИСКА	
04	ОБМЕРНЫЙ ПЛАН М 1:40	
05	ИНЖЕНЕРНЫЕ СЕТИ ПОЛ САНТЕХНИКА И ОТОПЛЕНИЕ М 1:40	
06	ИНЖЕНЕРНЫЕ СЕТИ ПОЛ ЭЛЕКТРИКА М 1:40	
07	ИНЖЕНЕРНЫЕ СЕТИ ПОТОЛОК М 1:40	
08	ДЕМОНТАЖНЫЙ ПЛАН М 1:40	
09	МОНТАЖНЫЙ ПЛАН М 1:40	
10	ПЛАН РАССТАНОВКИ МЕБЕЛИ М 1:40	
11	ПЛАН РАССТАНОВКИ МЕБЕЛИ С РАЗМЕРАМИ М 1:40	
12	ПЛАН ПОСЛЕ ПЕРЕПЛАНИРОВКИ М 1:40	
13	ПЛАН ОТДЕЛКИ ПОТОЛКОВ М 1:40	
14	СВОДНЫЙ ПЛАН ПОТОЛКОВ М 1:40	
15	ПЛАН УПРАВЛЕНИЯ ОСВЕЩЕНИЕМ М 1:40	
16	ПЛАН УПРАВЛЕНИЯ ОСВЕЩЕНИЕМ 2 М 1:40	
17	ПЛАН ЭЛЕКТРООБОРУДОВАНИЯ М 1:40	
18	СПЕЦИФИКАЦИЯ ЭЛЕКТРООБОРУДОВАНИЯ	
19	ПЛАН ОВУК М 1:40	

				Стадия	Лист	Листов
Дизайнер	Мэри			Мини-проект	02	19
	Никифорова		ВЕДОМОСТЬ ЧЕРТЕЖЕЙ	LADOVA INTERIOR DESIGN		
Заказчик						

ПОЯСНИТЕЛЬНАЯ ЗАПИСКА


- Существующее положение. Объект строительства – квартира, площадью 35 м²
- Монтажные работы осуществить согласно плану монтажа
- Электрооборудование и слабые токи – разводку осуществить согласно инженерным проектам
- Сантехническое оборудование – разводку воды и канализации осуществить согласно инженерным проектам ВК
- При монтаже блоков кондиционирования придерживаться размеров, данных в инженерном проекте. В дизайн-проекте даны рекомендации для расчетов инженерного проекта
- Изготовление и чистовые замеры дверей производятся специализированным изготовителем после монтажа дверных проёмов
- Схема мебели и заказных позиций является СХЕМОЙ для разработки рабочих чертежей специализированными производителями. Чистовые замеры для столярных изделий и заказной мебели произвести после чистовой отделки.
- Отделку выполнить согласно дизайн-проекта с соблюдением технических характеристик данного покрытия по технологии производителя

ПРИМЕЧАНИЯ

- За относительную отметку $+0,000$ принят уровень чистового пола с учетом стяжки и напольным покрытием
- Рекомендуется производить обмеры по месту, так как фактические размеры могут отличаться от проекта
- Схема размещения радиаторов показана условно
- Привязки сантехнического оборудования даны от чистой поверхности стены с отделкой, смотреть техническую информацию к оборудованию, а также совместно с развёртками стен ванной комнаты и санузла
- Расположение и привязки бытовой техники на кухне согласовать с изготовителями кухонной мебели
- Расчёт системы кондиционирования разрабатывается отдельным проектом, в дизайн-проекте указана рекомендуемая схема расположения кондиционеров
- При укладке тёплых полов придерживаться привязок, данных в чертежах
- Предусмотреть доступ к инженерным коммуникациям посредством лючков или другим способом
- Перепланировка требует утверждения в БТИ

Все чертежи выполнены, основываясь на замере объекта в черновой отделке, в связи с этим возможно незначительное расхождение размеров на плане и в реальности

				Стадия	Лист	Листов
Дизайнер	Мэри			Мини-проект	03	19
	Никифорова					
Заказчик			ПОЯСНИТЕЛЬНАЯ ЗАПИСКА			

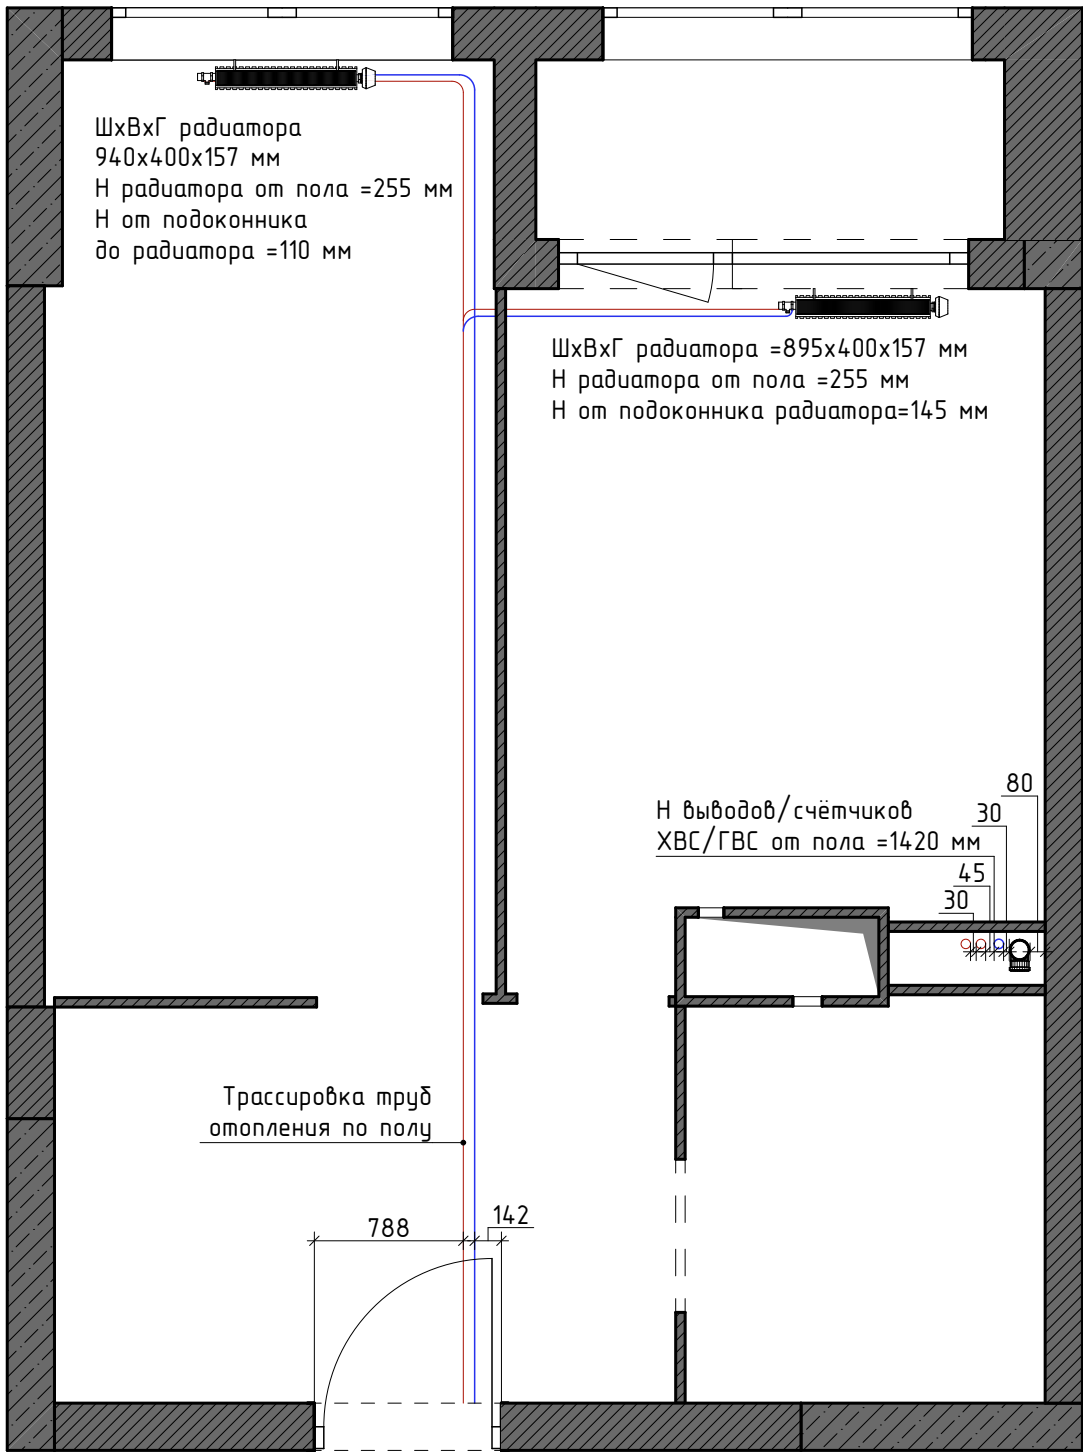

Условные обозначения	
Обозначение на плане	Название материала
	Железобетон
	Газобетон
	Радиатор
	Канализация
	ХВС/ГВС


Ознакомлен(а) и согласен(на).

Подпись / ФИО

ПРИМЕЧАНИЕ:

- все чертежи выполнены, основываясь на обмерах объекта в черновой отделке
- размеры даны от уровня чернового пола
- фактическая площадь, выявленная при замерах 35 м²
- за отм. 0,000 дана отметка чернового пола

Дизайнер	Мэри Никифорова		Стадия	Лист	Листов
Заказчик			Мини-проект	05	19
ИНЖЕНЕРНЫЕ СЕТИ ПОЛ САНТЕХНИКА И ОТОПЛЕНИЕ М 1:40			LADOVA INTERIOR DESIGN		

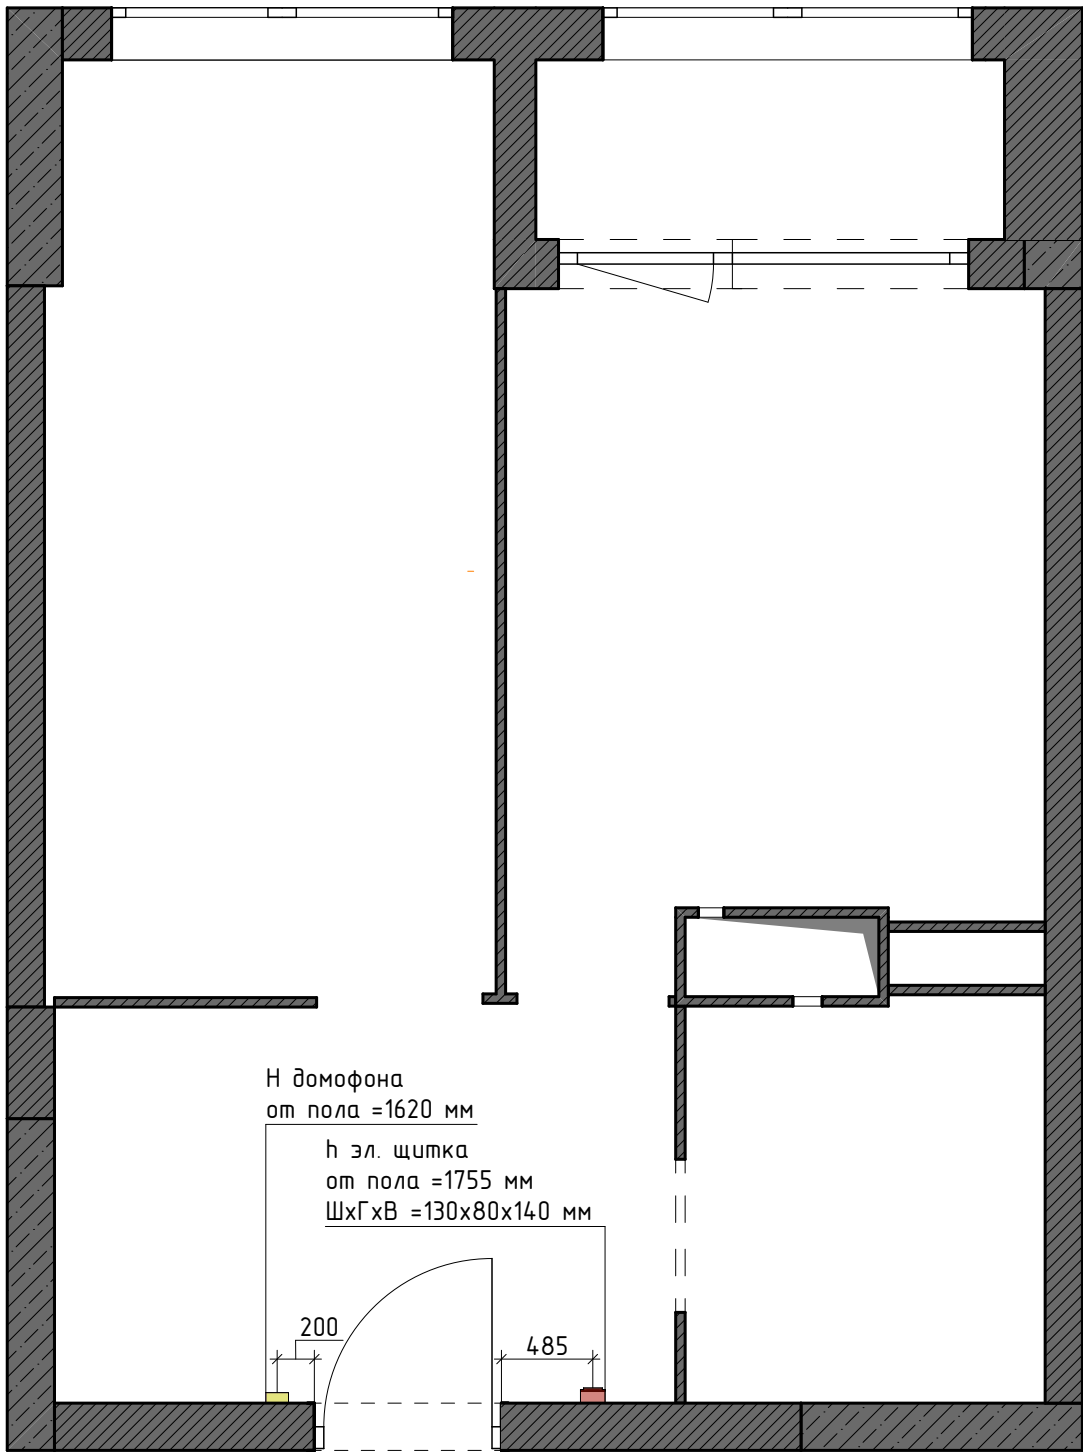


Условные обозначения	
Обозначение на плане	Название материала
	Железобетон
	Газобетон
	Электрический щиток
	Домофон

Ознакомлен(а) и согласен(на).

Подпись / ФИО

ПРИМЕЧАНИЕ:
- все чертежи выполнены, основываясь на обмерах объекта в черновой отделке
- размеры даны от уровня чернового пола
- фактическая площадь, выявленная при замерах 35 м²
- за отм. 0,000 дана отметка чернового пола

Дизайнер	Мэри			Стадия	Лист	Листов
	Никифорова			Мини-проект	06	19
Заказчик			ИНЖЕНЕРНЫЕ СЕТИ ПОЛ ЭЛЕКТРИКА М 1:40			

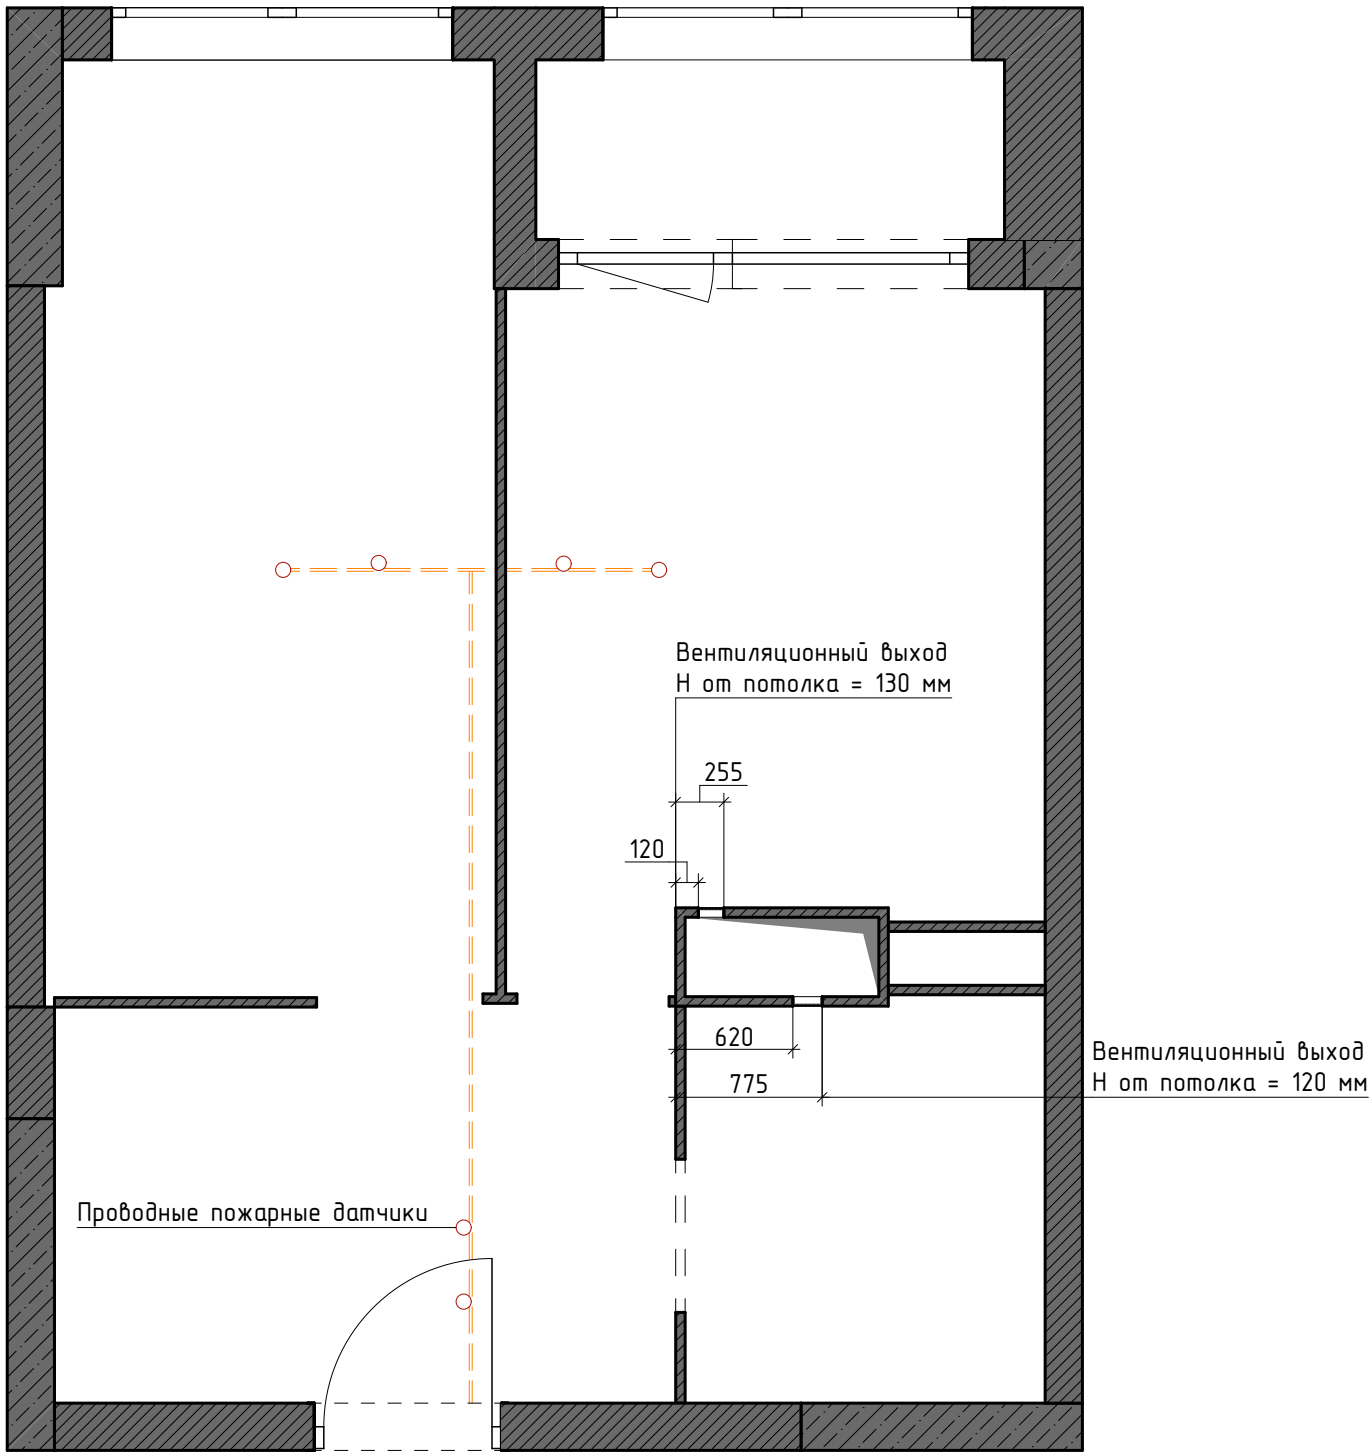

Условные обозначения	
Обозначение на плане	Название материала
	Железобетон
	Газобетон
	Проводной пожарный датчик


Ознакомлен(а) и согласен(на).

Подпись / ФИО

Дизайнер	Мэри			Стадия	Лист	Листов
	Никифорова			Мини-проект	07	19
Заказчик				ИНЖЕНЕРНЫЕ СЕТИ ПОТОЛОК М 1:40		LADOVA INTERIOR DESIGN

ПРИМЕЧАНИЕ:

- все чертежи выполнены, основываясь на обмерах объекта в черновой отделке
- размеры даны от уровня чернового пола
- фактическая площадь, выявленная при замерах 35 м²
- за отм. 0,000 дана отметка чернового пола

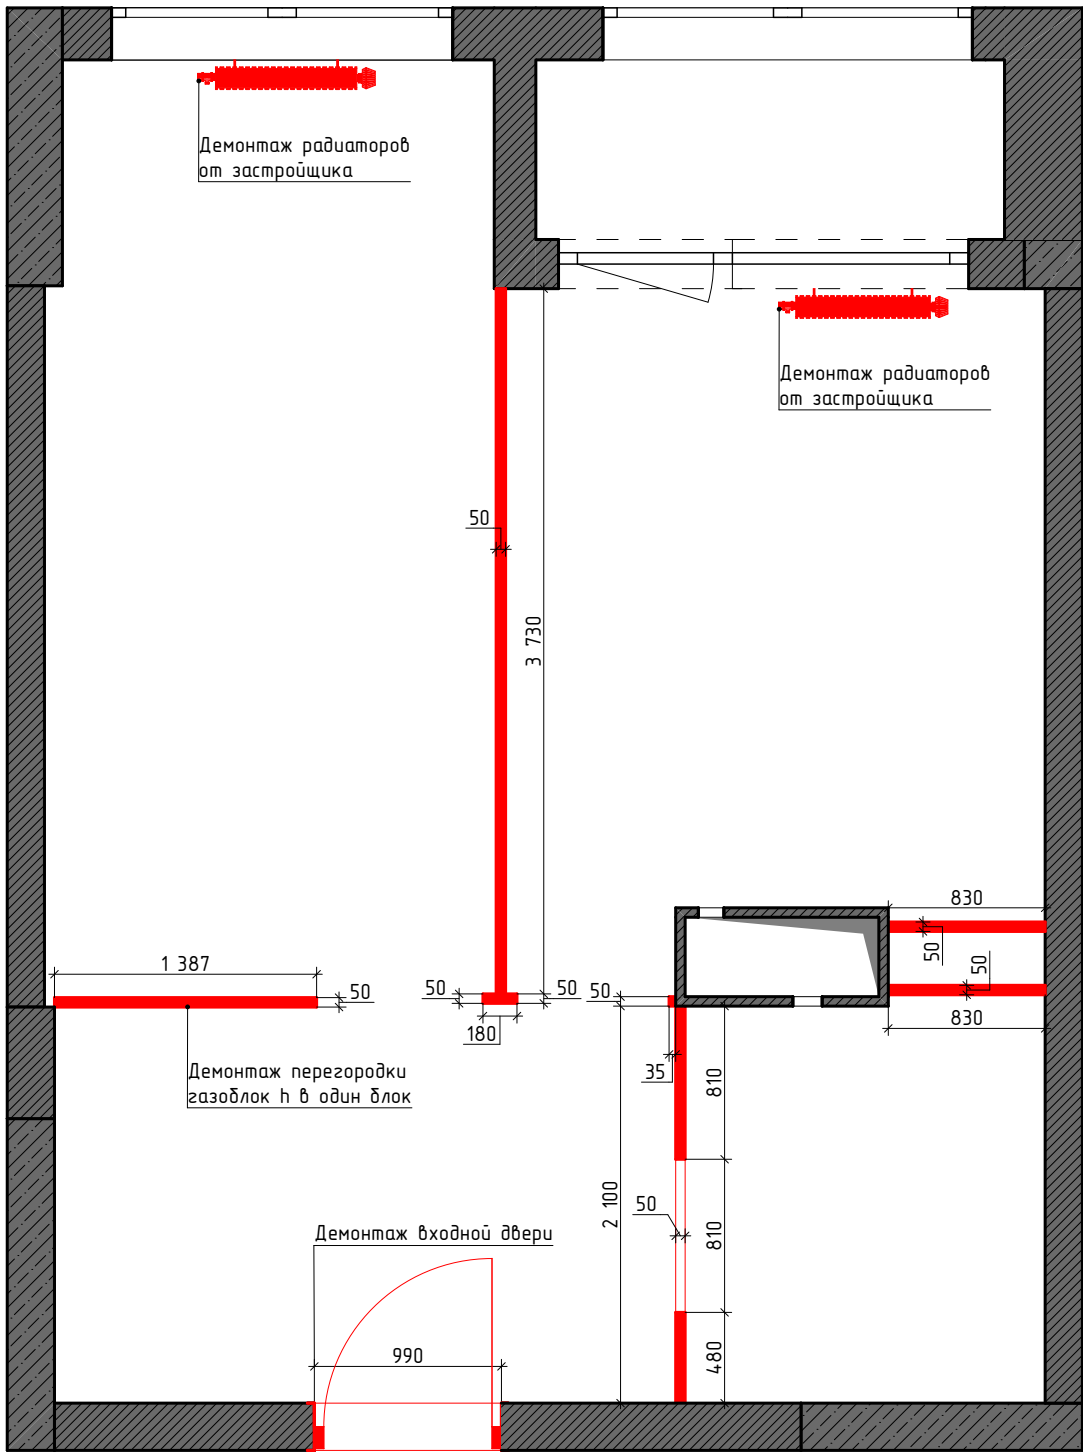

Условные обозначения	
Обозначение на плане	Название материала
	Железобетон
	Газобетон
	Демонтируемые элементы


Ознакомлен(а) и согласен(на).

Подпись / ФИО

ПРИМЕЧАНИЕ:

- все чертежи выполнены, основываясь на обмерах существующих перегородок и напольного покрытия
- размеры даны от уровня чистового пола
- за отм. 0,000 дана отметка чернового пола
- осуществить демонтаж строго по плану демонтажа
- существующая планировка соответствует границам мокрых зон обозначенных на плане БТИ

				Стадия	Лист	Листов
Дизайнер	Мэри			Мини-проект	08	19
	Никифорова		ДЕМОНТАЖНЫЙ ПЛАН М 1:40	LADOVA INTERIOR DESIGN		
Заказчик						

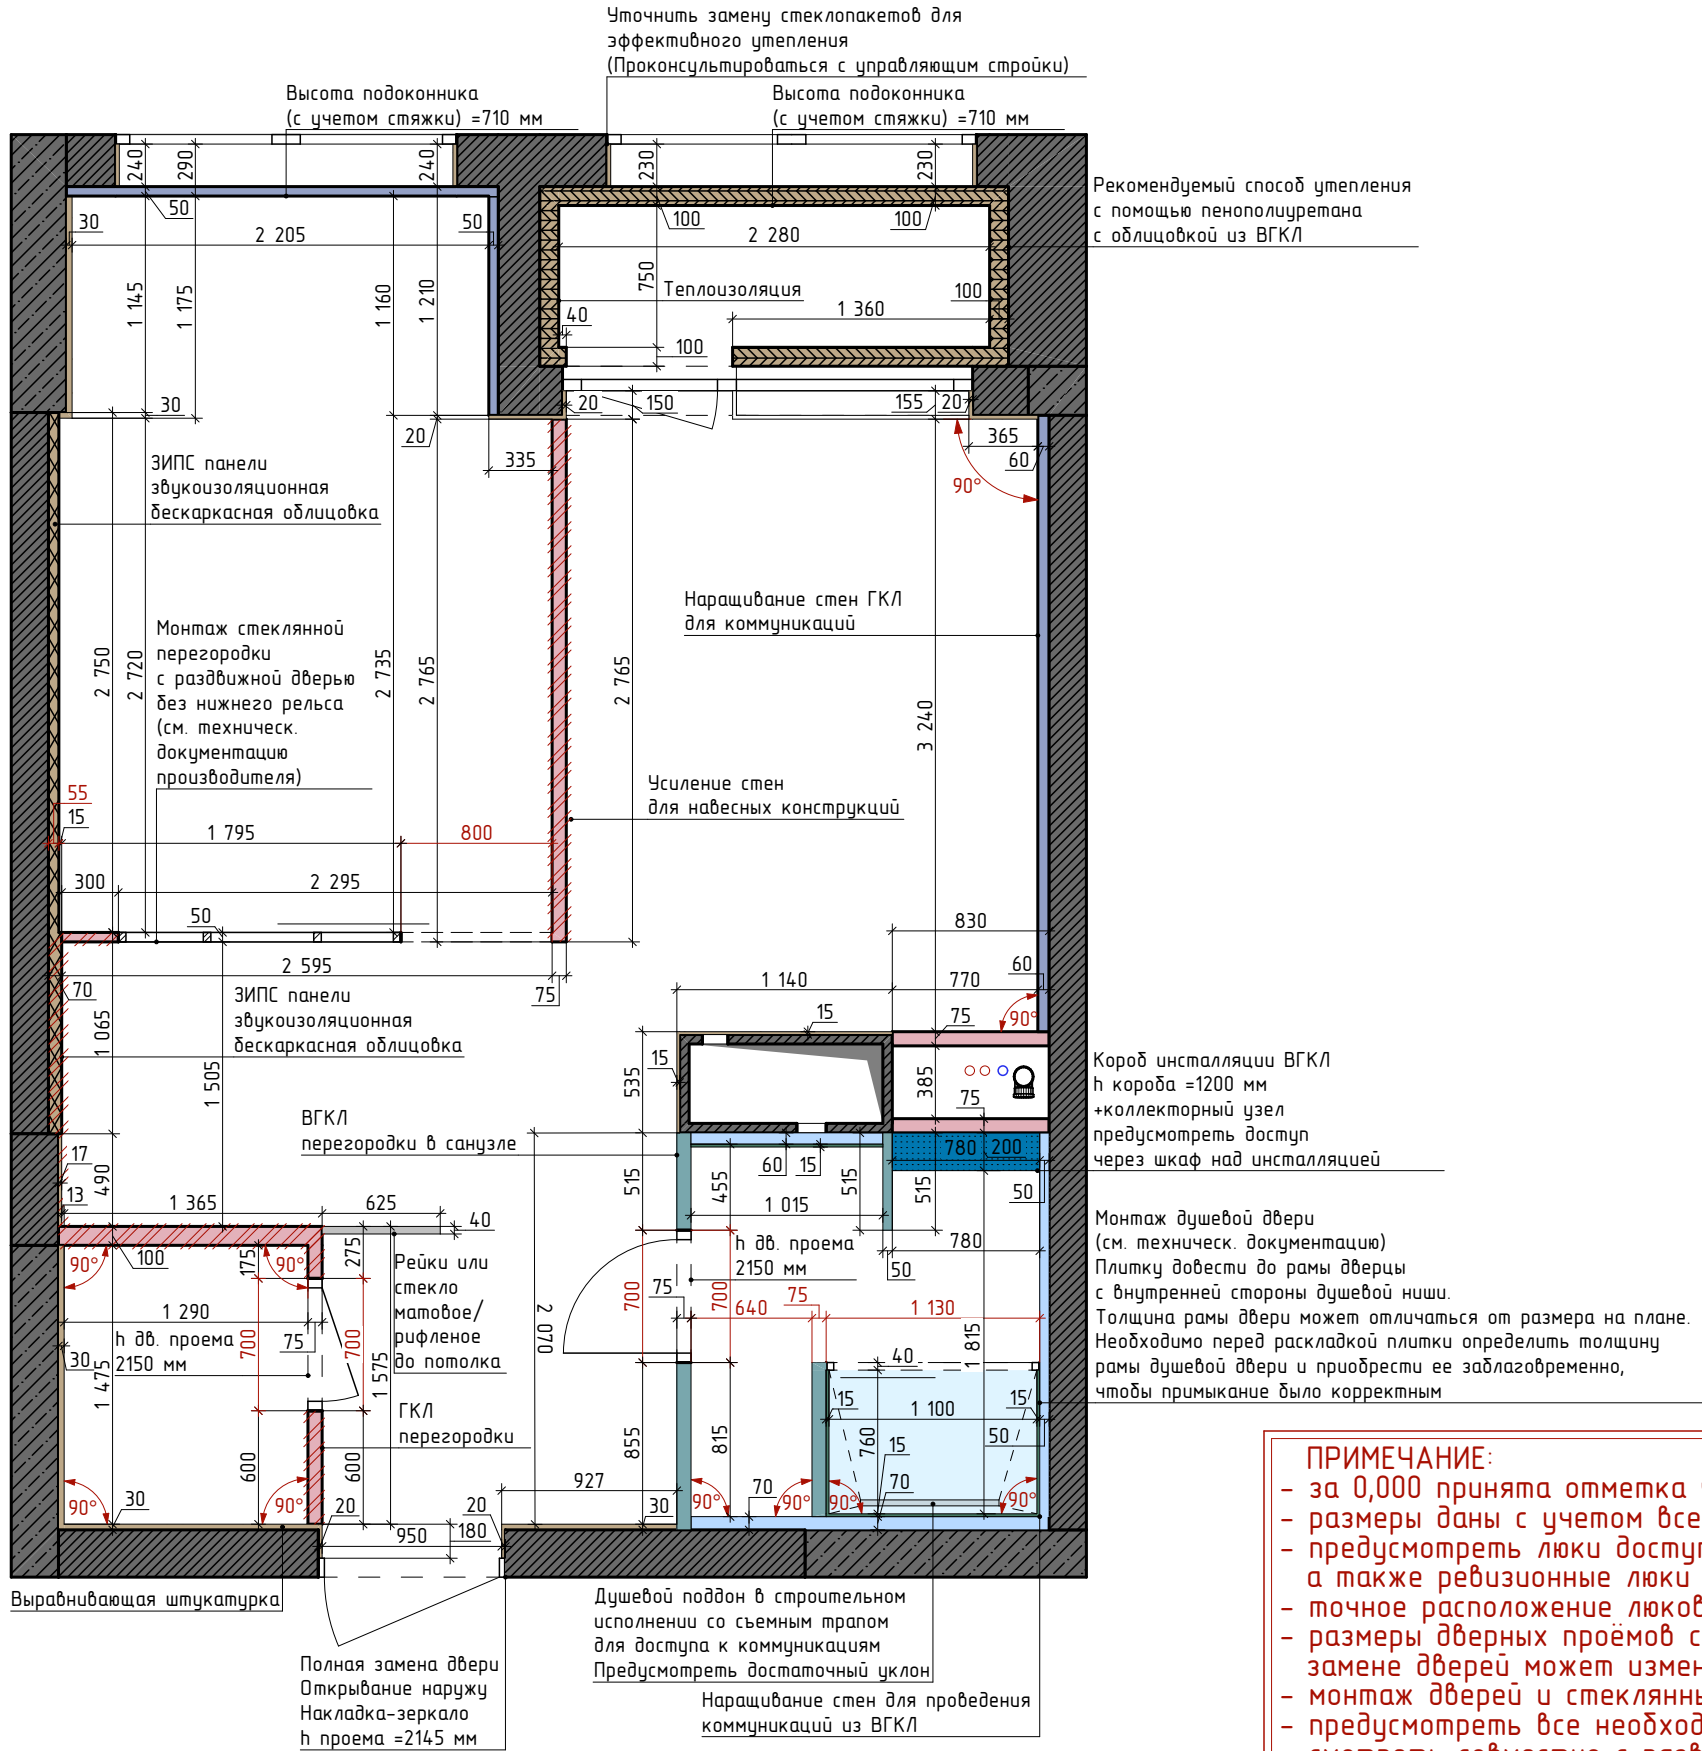

Условные обозначения	
Обозначение на плане	Название материала
	Железобетон
	Газобетон
	Перегородки из ГКЛ
	Перегородки из ВГКЛ
	Штукатурка
	Наращивание стены из ГКЛ
	Наращивание стены из ВГКЛ
	Инсталляция
	Шумоизоляция
	Теплоизоляция
	Декоративная перегородка
	Уклон в сторону душевого трапа
	Угловой размер
	Усиление стены
	Размер, который необходимо соблюсти


ПРИМЕЧАНИЕ:

- за 0,000 принята отметка чистового пола
- размеры даны с учетом всех финишных отделок
- предусмотреть люки доступа для электросчетков и доступ к водопроводным счётчиком, а также редуционные люки
- точное расположение люков утвердить по месту с управляющим стройки
- размеры дверных проёмов скорректировать по тех. картам выбранных дверей, при замене дверей может измениться размер проёмов
- монтаж дверей и стеклянных перегородок произвести по тех. картам производителя
- предусмотреть все необходимые закладные под навесную мебель на стенах
- смотреть совместно с развёртками
- определить с управляющим стройкой необходимость использования выравнивающей штукатурки
- определить с управляющим стройкой материалы возведения стен перед началом работ
- выдержать углы 90° в местах примыканий керамогранита и ниши со встроенной мебели

Ознакомлен(а) и согласен(на).

Подпись / ФИО

Дизайнер	Мэри		Стадия	Лист	Листов
	Никифорова		Мини-проект	09	19
Заказчик			МОНТАЖНЫЙ ПЛАН М 1:40		
			LADOVA INTERIOR DESIGN		

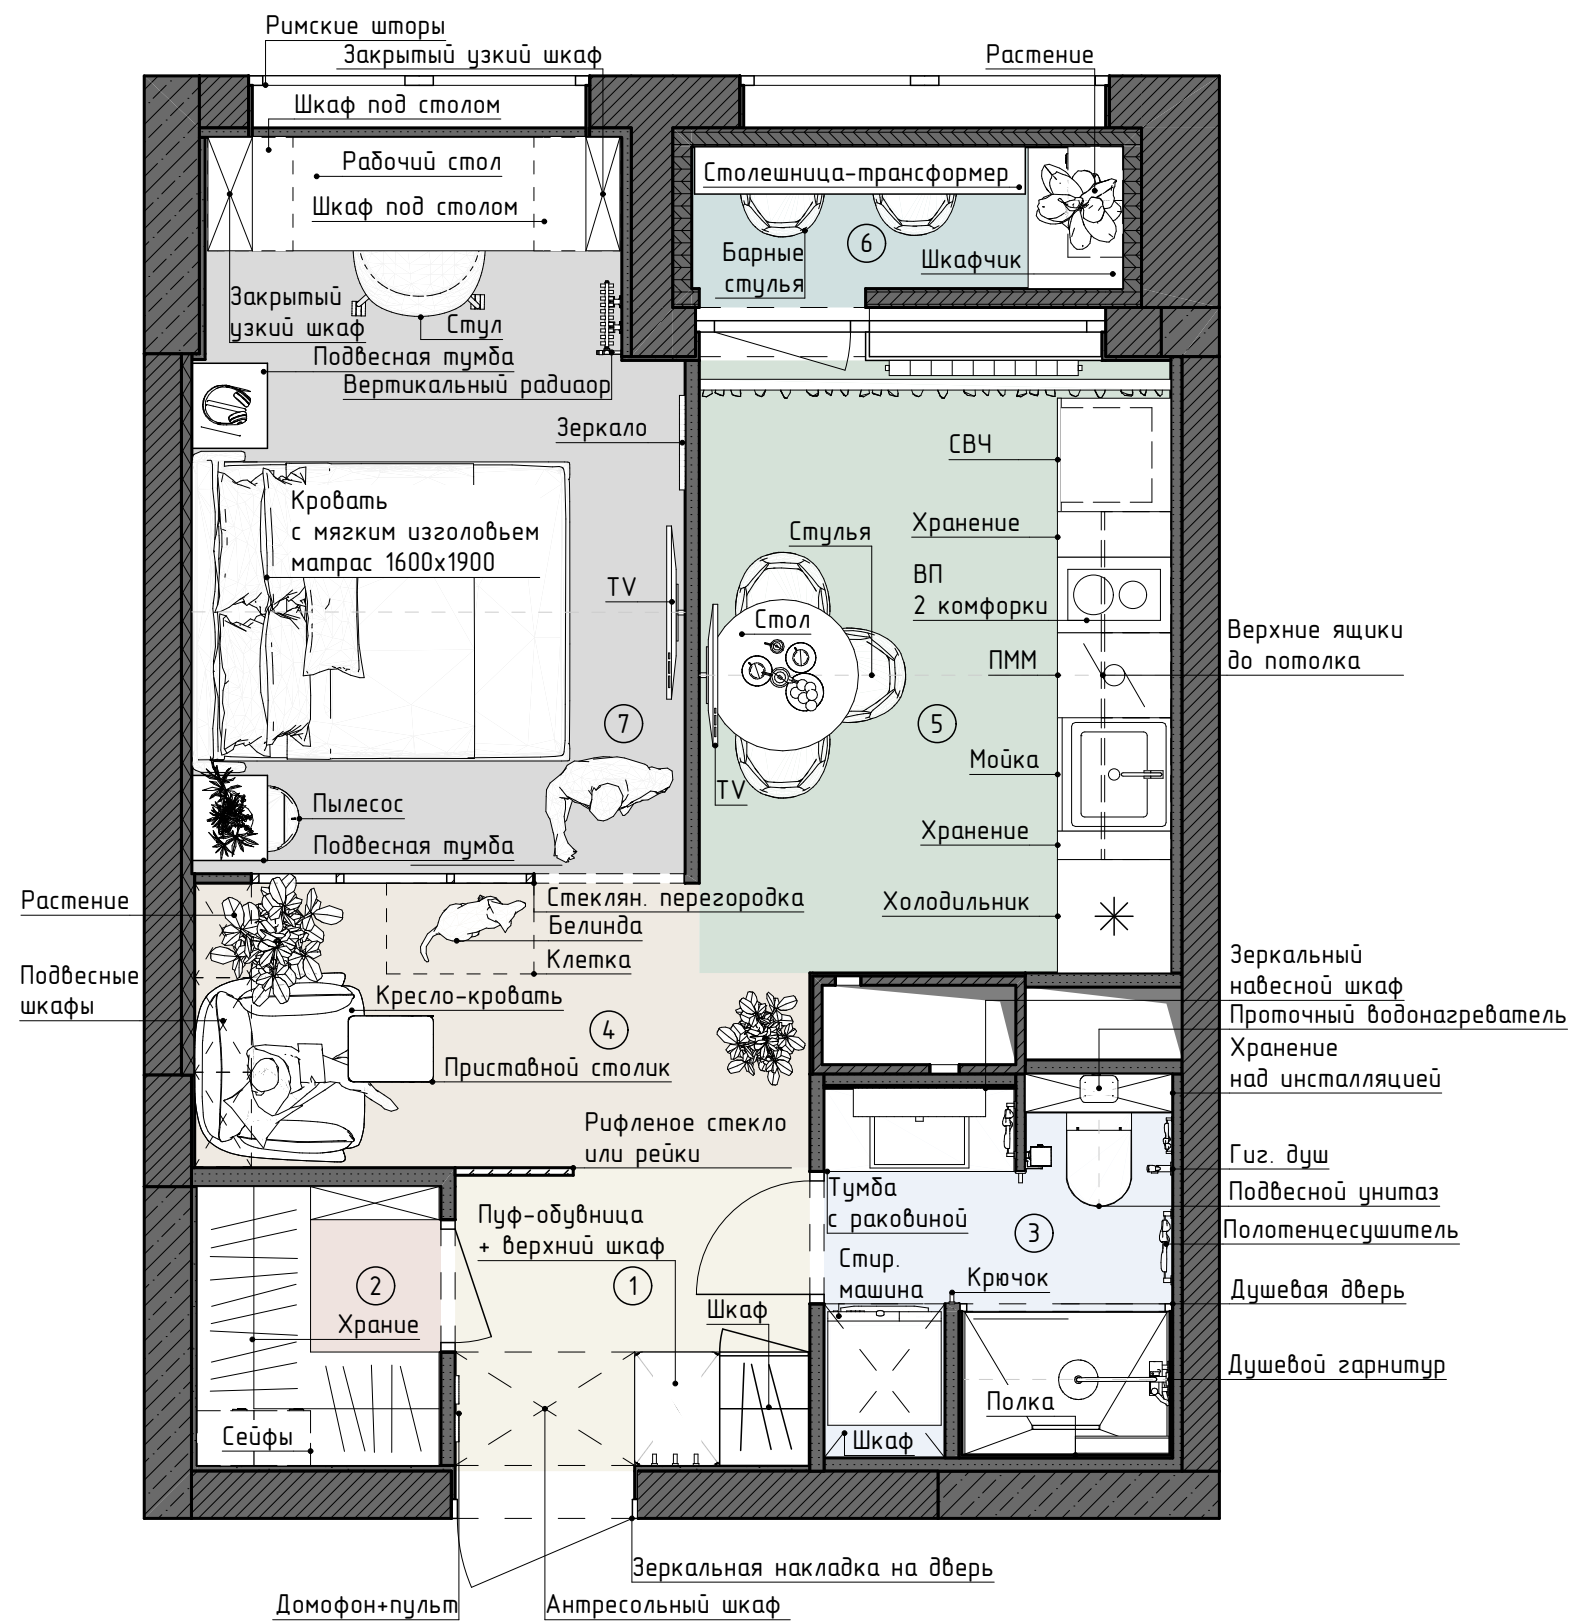

Экспликация помещений после перепланировки		
№	Наименование	Площадь, кв. м.
1	Прихожая	2,96
2	Гардеробная	1,90
3	Санузел	3,38
4	Зона отдыха/ место для собаки	4,62
5	Кухня	8,08
6	Лоджия	1,80
7	Спальное место	9,69
		32,43 м²

Ознакомлен(а) и согласен(на).


Подпись / ФИО

Все чертежи выполнены, основываясь на замере объекта по существующей отделке.
В связи с этим возможны незначительные расхождения размеров на плане и в реальности.
После демонтажа и чистовой отделки размеры могут измениться.

ПРИМЕЧАНИЕ:

- требуется произвести повторный замер после окончания этапа чистовой отделки
- перед заказом кухонного гарнитура и встраиваемой мебели (шкафы, навесные шкафы) требуется предварительный замер фирмы поставщика

Дизайнер	Мэри Никифорова		Стадия	Лист	Листов
Заказчик			Мини-проект	10	19
ПЛАН РАССТАНОВКИ МЕБЕЛИ М 1:40			LADOVA INTERIOR DESIGN		

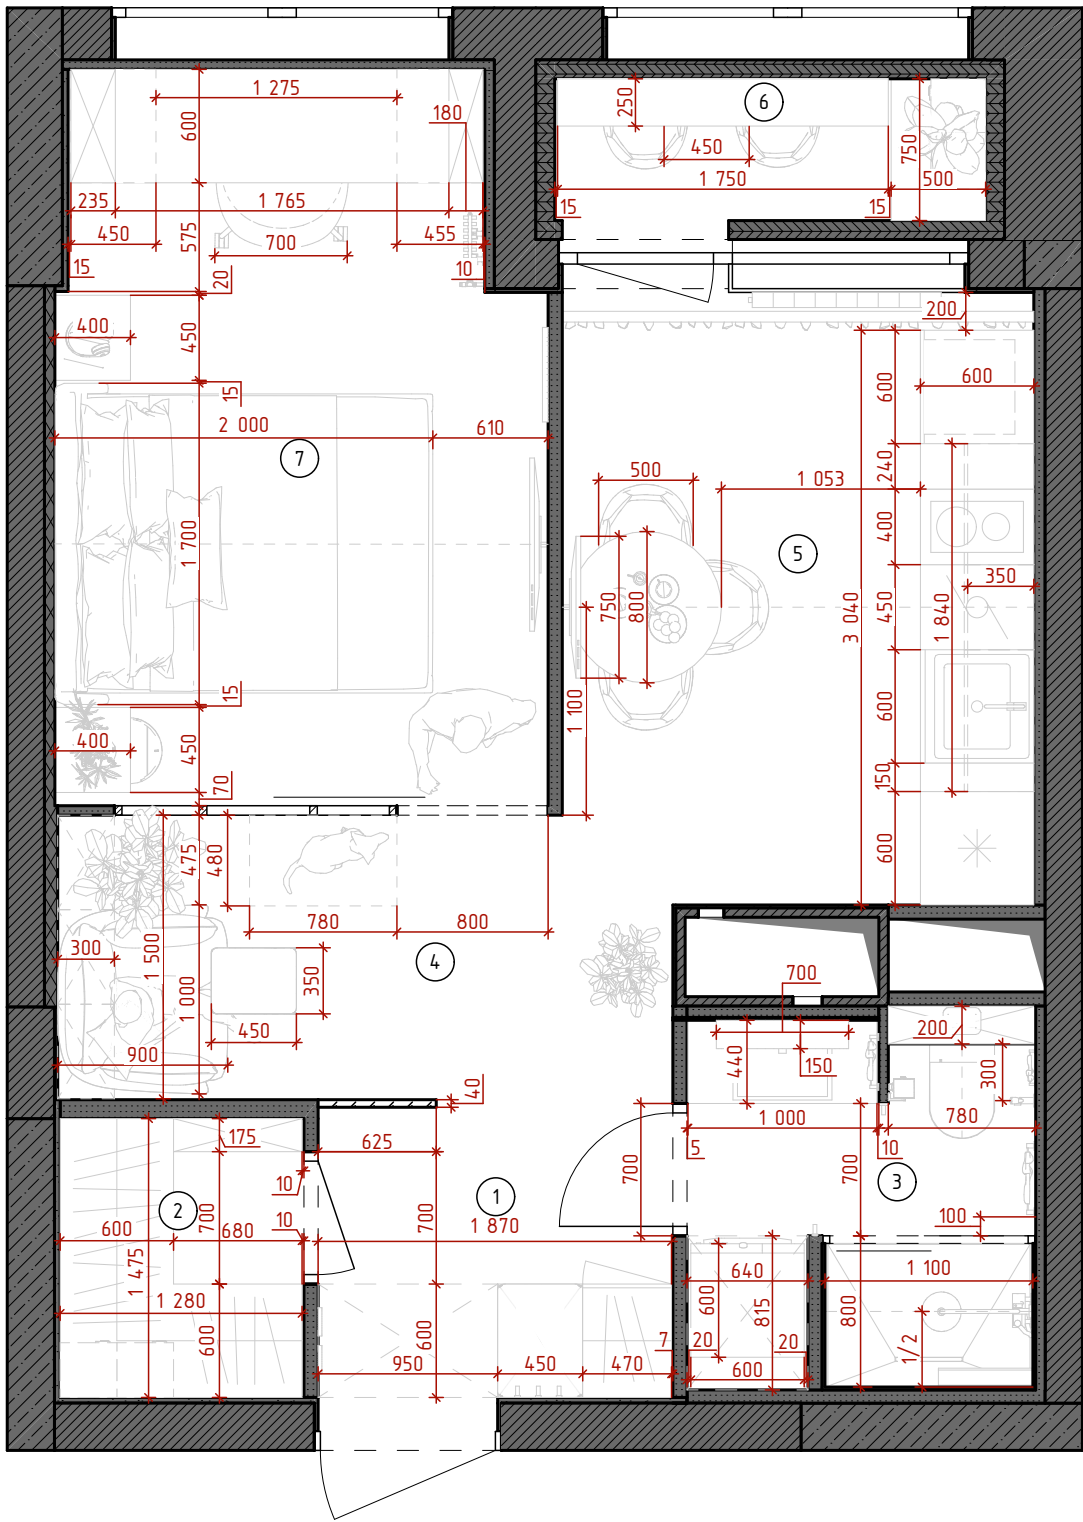

Экспликация помещений после перепланировки		
№	Наименование	Площадь, кв. м.
1	Прихожая	2,96
2	Гардеробная	1,90
3	Санузел	3,38
4	Зона отдыха/ место для собаки	4,62
5	Кухня	8,08
6	Лоджия	1,80
7	Спальное место	9,69
		32,43 м²

Ознакомлен(а) и согласен(на).


Подпись / ФИО

Все чертежи выполнены, основываясь на замере объекта по существующей отделке.
В связи с этим возможны незначительные расхождения размеров на плане и в реальности.
После демонтажа и чистовой отделки размеры могут измениться.

ПРИМЕЧАНИЕ:

- требуется произвести повторный замер после окончания этапа чистовой отделки
- перед заказом кухонного гарнитура и встраиваемой мебели (шкафы, навесные шкафы) требуется предварительный замер фирмы поставщика

Дизайнер	Мэри Никифорова		Стадия	Лист	Листов
Заказчик			Мини-проект	11	19
ПЛАН РАССТАНОВКИ МЕБЕЛИ С РАЗМЕРАМИ М 1:40			LADOVA INTERIOR DESIGN		

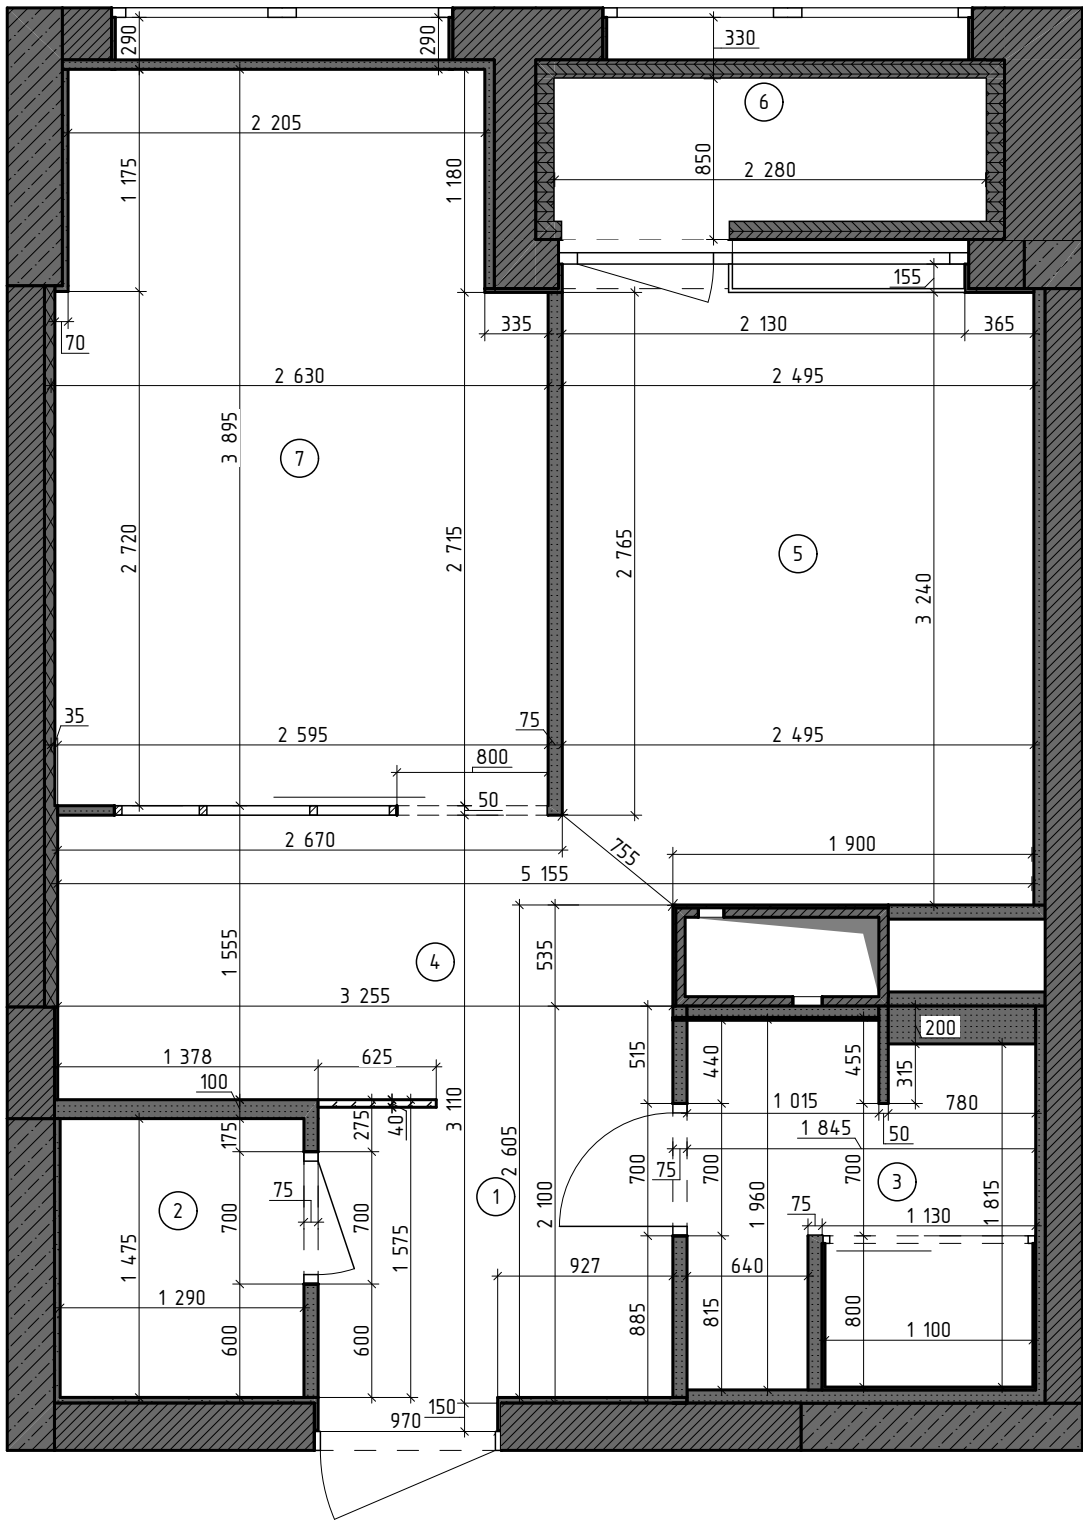

Экспликация помещений после перепланировки		
№	Наименование	Площадь, кв. м.
1	Прихожая	2,96
2	Гардеробная	1,90
3	Санузел	3,38
4	Зона отдыха/ место для собаки	4,62
5	Кухня	8,08
6	Лоджия	1,80
7	Спальное место	9,69
		32,43 м²

Все чертежи выполнены, основываясь на замере объекта по существующей отделке.
В связи с этим возможны незначительные расхождения размеров на плане и в реальности.
После демонтажа и чистовой отделки размеры могут измениться.

- ПРИМЕЧАНИЕ:
- за 0,000 принята отметка чистового пола
 - размеры даны с учетом всех финишных отделок
 - предусмотреть люки доступа для электросчетчиков и доступ к водопроводным счетчикам, а также ревизионные люки
 - точное расположение люков утвердить по месту с управляющим стройки
 - размеры дверных проёмов скорректировать по тех. картам выбранных дверей, при замене дверей может измениться размер проёмов
 - монтаж дверей и стеклянных перегородок произвести по тех. картам производителя
 - предусмотреть все необходимые складные под навесную мебель на стенах
 - смотреть совместно с развёртками
 - определить с управляющим стройкой необходимость использования выравнивающей штукатурки
 - определить с управляющим стройкой материалы возведения стен перед началом работ
 - выдержать углы 90° в местах примыканий керамогранита и ниши со встроенной мебели

Ознакомлен(а) и согласен(на).

Подпись / ФИО

Дизайнер	Мэри		Стадия	Лист	Листов
	Никифорова			12	19
Заказчик			ПЛАН ПОСЛЕ ПЕРЕПЛАНИРОВКИ М 1:40		LADOVA INTERIOR DESIGN