

ЛИСТ	НАИМЕНОВАНИЕ	ПРИМЕЧАНИЕ	ЛИСТ	НАИМЕНОВАНИЕ	ПРИМЕЧАНИЕ	ЛИСТ	НАИМЕНОВАНИЕ	ПРИМЕЧАНИЕ
	ОБЛОЖКА		34	СПЕЦИФИКАЦИЯ САНТЕХНИКИ		67	МАСТЕР-САМУЗЕЛ	
02	ВЕДОМОСТЬ ЧЕРТЕЖЕЙ		35	СПЕЦИФИКАЦИЯ САНТЕХНИКИ		68	МАСТЕР-САМУЗЕЛ	
03	ПОЯСНИТЕЛЬНАЯ ЗАПИСКА		36	СПЕЦИФИКАЦИЯ САНТЕХНИКИ		69	МАСТЕР-САМУЗЕЛ	
04	ОБМЕРНЫЙ ПЛАН		37	ПЛАН ЗАПОЛНЕНИЯ ПРОЁМОВ		70	КУХНЯ-ГОСТИНАЯ	
05	ПЛАН ИНЖЕНЕРНЫХ СЕТЕЙ (ПОЛ)		38	СПЕЦИФИКАЦИЯ ДВЕРЕЙ И ОКОН		71	КУХНЯ-ГОСТИНАЯ	
06	ПЛАН ИНЖЕНЕРНЫХ СЕТЕЙ (ПОТОЛОК)		39	ПЛАН ЭЛЕКТРООБОРУДОВАНИЯ		72	КУХНЯ-ГОСТИНАЯ	
07	ПЛАН ДЕМОНТАЖА		40	СПЕЦИФИКАЦИЯ ЭЛЕКТРООБОРУДОВАНИЯ		73	КУХНЯ-ГОСТИНАЯ	
08	ПЛАН МОНТАЖА (КЛАДОЧНЫЙ)		41	ПЛАН ЭЛЕКТРОВЫВОДОВ		74	КУХНЯ-ГОСТИНАЯ	
09	ПЛАН МОНТАЖА (ВЫРАВНИВАНИЯ)		42	ПЛАН ТЁПЛЫХ ПОЛОВ		75	КУХНЯ-ГОСТИНАЯ	
10	УЗЛЫ ВЫРАВНИВАНИЯ		43	ПЛАН ОТДЕЛКИ СТЕН		76	КУХНЯ-ГОСТИНАЯ	
11	ВЫНОСНЫЕ ВИДЫ ВЫРАВНИВАНИЯ		44	СПЕЦИФИКАЦИЯ ОТДЕЛКИ СТЕН И ОКОННЫХ ПРОЁМОВ		77	КУХНЯ-ГОСТИНАЯ	
12	ПЛАН МОНТАЖА (ОТДЕЛОЧНЫЙ)		45	БЛОК РАЗВЁРТОК И ВИЗУАЛИЗАЦИИ		78	КУХНЯ-ГОСТИНАЯ	
13	УЗЛЫ МОНТАЖА		46	ПРИХОЖАЯ		79	КУХНЯ-ГОСТИНАЯ	
14	ПЛАН ФУНКЦИОНАЛЬНОГО ЗОНИРОВАНИЯ		47	ПРИХОЖАЯ		80	КУХНЯ-ГОСТИНАЯ	
15	ПЛАН РАССТАНОВКИ МЕБЕЛИ		48	ПРИХОЖАЯ		81	ГАРДЕРОБНАЯ	
16	АКСОНОМЕТРИЯ ПЛАНИРОВОЧНОГО РЕШЕНИЯ		49	ПРИХОЖАЯ		82	ГАРДЕРОБНАЯ	
17	ПЕРСПЕКТИВНЫЙ ВИД СВЕРХУ		50	ПРИХОЖАЯ		83	ГАРДЕРОБНАЯ	
18	ПЛАН НАПОЛЬНЫХ ПОКРЫТИЙ		51	ПРИХОЖАЯ		84	ГАРДЕРОБНАЯ	
19	РАЗРЕЗЫ ПЛАНА НАПОЛЬНЫХ ПОКРЫТИЙ		52	ПРИХОЖАЯ				
20	ПЛАН УКЛАДКИ ПЛИНТУСА		53	ГОСТЕВОЙ САМУЗЕЛ				
21	ПЛАН ПОТОЛКА С ОТДЕЛКОЙ		54	ГОСТЕВОЙ САМУЗЕЛ				
22	РАЗРЕЗЫ ПЛАНА ПОТОЛКА		55	ГОСТЕВОЙ САМУЗЕЛ				
23	МОНТАЖНАЯ СХЕМА ВСТРОЕННОГО ЛЮКА		56	ГОСТЕВОЙ САМУЗЕЛ				
24	СВОДНЫЙ ПЛАН ПОТОЛКА		57	ГОСТЕВОЙ САМУЗЕЛ				
25	ПЛАН ПРИВЯЗКИ СВЕТИЛЬНИКОВ		58	СПАЛЬНЯ				
26	ПЛАН ГРУПП ОСВЕЩЕНИЯ		59	СПАЛЬНЯ				
27	ВЕДОМОСТЬ ОСВЕЩЕНИЯ		60	СПАЛЬНЯ				
28	ПЛАН ОВУК		61	СПАЛЬНЯ				
29	СХЕМА ВЕНТИЛЯЦИОННОЙ СИСТЕМЫ		62	СПАЛЬНЯ				
30	ПЛАН ПРИВЯЗКИ САНТЕХНИКИ		63	СПАЛЬНЯ				
31	СПЕЦИФИКАЦИЯ САНТЕХНИКИ		64	СПАЛЬНЯ				
32	СПЕЦИФИКАЦИЯ САНТЕХНИКИ		65	СПАЛЬНЯ				
33	СПЕЦИФИКАЦИЯ САНТЕХНИКИ		66	МАСТЕР-САМУЗЕЛ				

Дизайнер	Никифорова М.				
Заказчик					
Стадия	ПР	Листов	84	Лист	02
LADOVA INTERIOR DESIGN					

по черновым перегородкам - 72,07 кв.м

- 1. За относительную отм. ±0.000 принят уровень чистого пола и мест общего пользования.
- 2. Все инженерные проекты (ОВиК - отопление, вентиляция и кондиционирование, ЭОМ - система внутреннего электроосвещения и силового оборудования, ВК - вода, канализация и прочие) разрабатываются отдельными проектными организациями.
- 3. Материал для возводимых перегородок строительная бригада согласовывает с заказчиком, при необходимости отступления от материалов, указанных в проекте, строительная бригада принимает на себя ответственность за изменение строительных материалов и технологии возведения.
- 4. Опуски потолков зависят от минимальной высоты, необходимой для монтажа светильников, и системы вентиляции и кондиционирования, если не указано иное.
- 5. В проекте предусмотрены межкомнатные двери с обрамлением наличником. Размеры проёмов под установку дверей уточняются по тех.картам поставщика, в проекте указаны ориентировочные размеры дверных проёмов под установку дверей с учетом короба и слоя запенивания по данным указанного в проекте производителя, при замене производителя - учитывать факт, что размеры под установку дверей будут иными.
- 7. Высоту стяжки и порог пола нужно согласовать со строительной бригадой, учитывая материалы отделки.
- 8. Рекомендуется производить обмеры по месту, т.к. фактические размеры могут отличаться от проектных.
- 9. Привязки сантехнического оборудования даны от чистовой поверхности стен и пола с отделкой, смотреть техническую информацию к оборудованию, а также см. развертки стен ванных комнат.
- 10. Все выводы в зоне кухни уточнить с производителем кухонной мебели.
- 11. Предусмотреть доступ к инженерным коммуникациям посредством лючков или другим способом согласно дизайн-проекту.
- 12. Заказчик осведомлен, что данным проектом предусмотрены перепланировка и(или) переустройство помещений, которые на основании действующего законодательства должны быть согласованы в установленном порядке, для чего может потребоваться разработка проекта переустройства и(или) перепланировки помещения организацией с допуском СРО на данный вид работ.
- 13. Под межкомнатными дверьми и дверьми в санузлы в обязательном порядке необходимо оставить вентиляционный зазор в соответствии с СП 60.13330.2020 пп 7.10.18 "Удаление воздуха из жилых комнат и номеров гостиниц, имеющих санузлы, следует предусматривать через санузлы с устройством переточных решеток в нижней части санузлов или за счет щели между дверью и полом не менее 2 см", так как на объекте не предусмотрена приточно-вытяжная система вентиляции, вентиляция осуществляется естественным побуждением или приточной установкой.
- 14. У двери в гардеробную комнату предусмотреть переточное отверстие или вентиляционный зазор под дверью, обеспечивающий воздухообмен в помещении с частотой 0,2 ч⁻¹ (таб. 7.1 СП 54.13330.2022).
- 15. Подключать кухонную вытяжку к вентиляционному стояку кухни, обслуживающему другие квартиры, запрещено в соответствии с пп 7.1.10 и 7.3.7 СП 60.13330.2020, Заказчик подтверждает, что он осведомлен об этом и любую ответственность за несанкционированное подключение вытяжки к стоякам вентиляции берет на себя.
- 16. Минимальные эргономические нормы обязательные к соблюдению это 700 мм чистого прохода для 1 человека между двумя статичными препятствиями с учетом размеров взаимодействия с техническими и санитарными приборами.

Ведущий дизайнер: Никифорова М.


С альбомом чертежей ознакомлен(а):	/	/
С содержанием альбома согласен(сна):	/	/
С проектом согласен(сна) и принял(а) к исполнению:	/	/

Оформление:

а) если размеры указаны буквенными обозначениями - данные размеры равны другим размерам, указанным данным буквенным обозначением, также одинаковые размеры могут быть указаны дробными значениями (1/2, 1/3 и т.п.) или обозначением EQ.

Дизайнер	Никифорова М.				
Заказчик					
Стадия	ПР	Листов	84	Лист	03

LADOVA
INTERIOR DESIGN

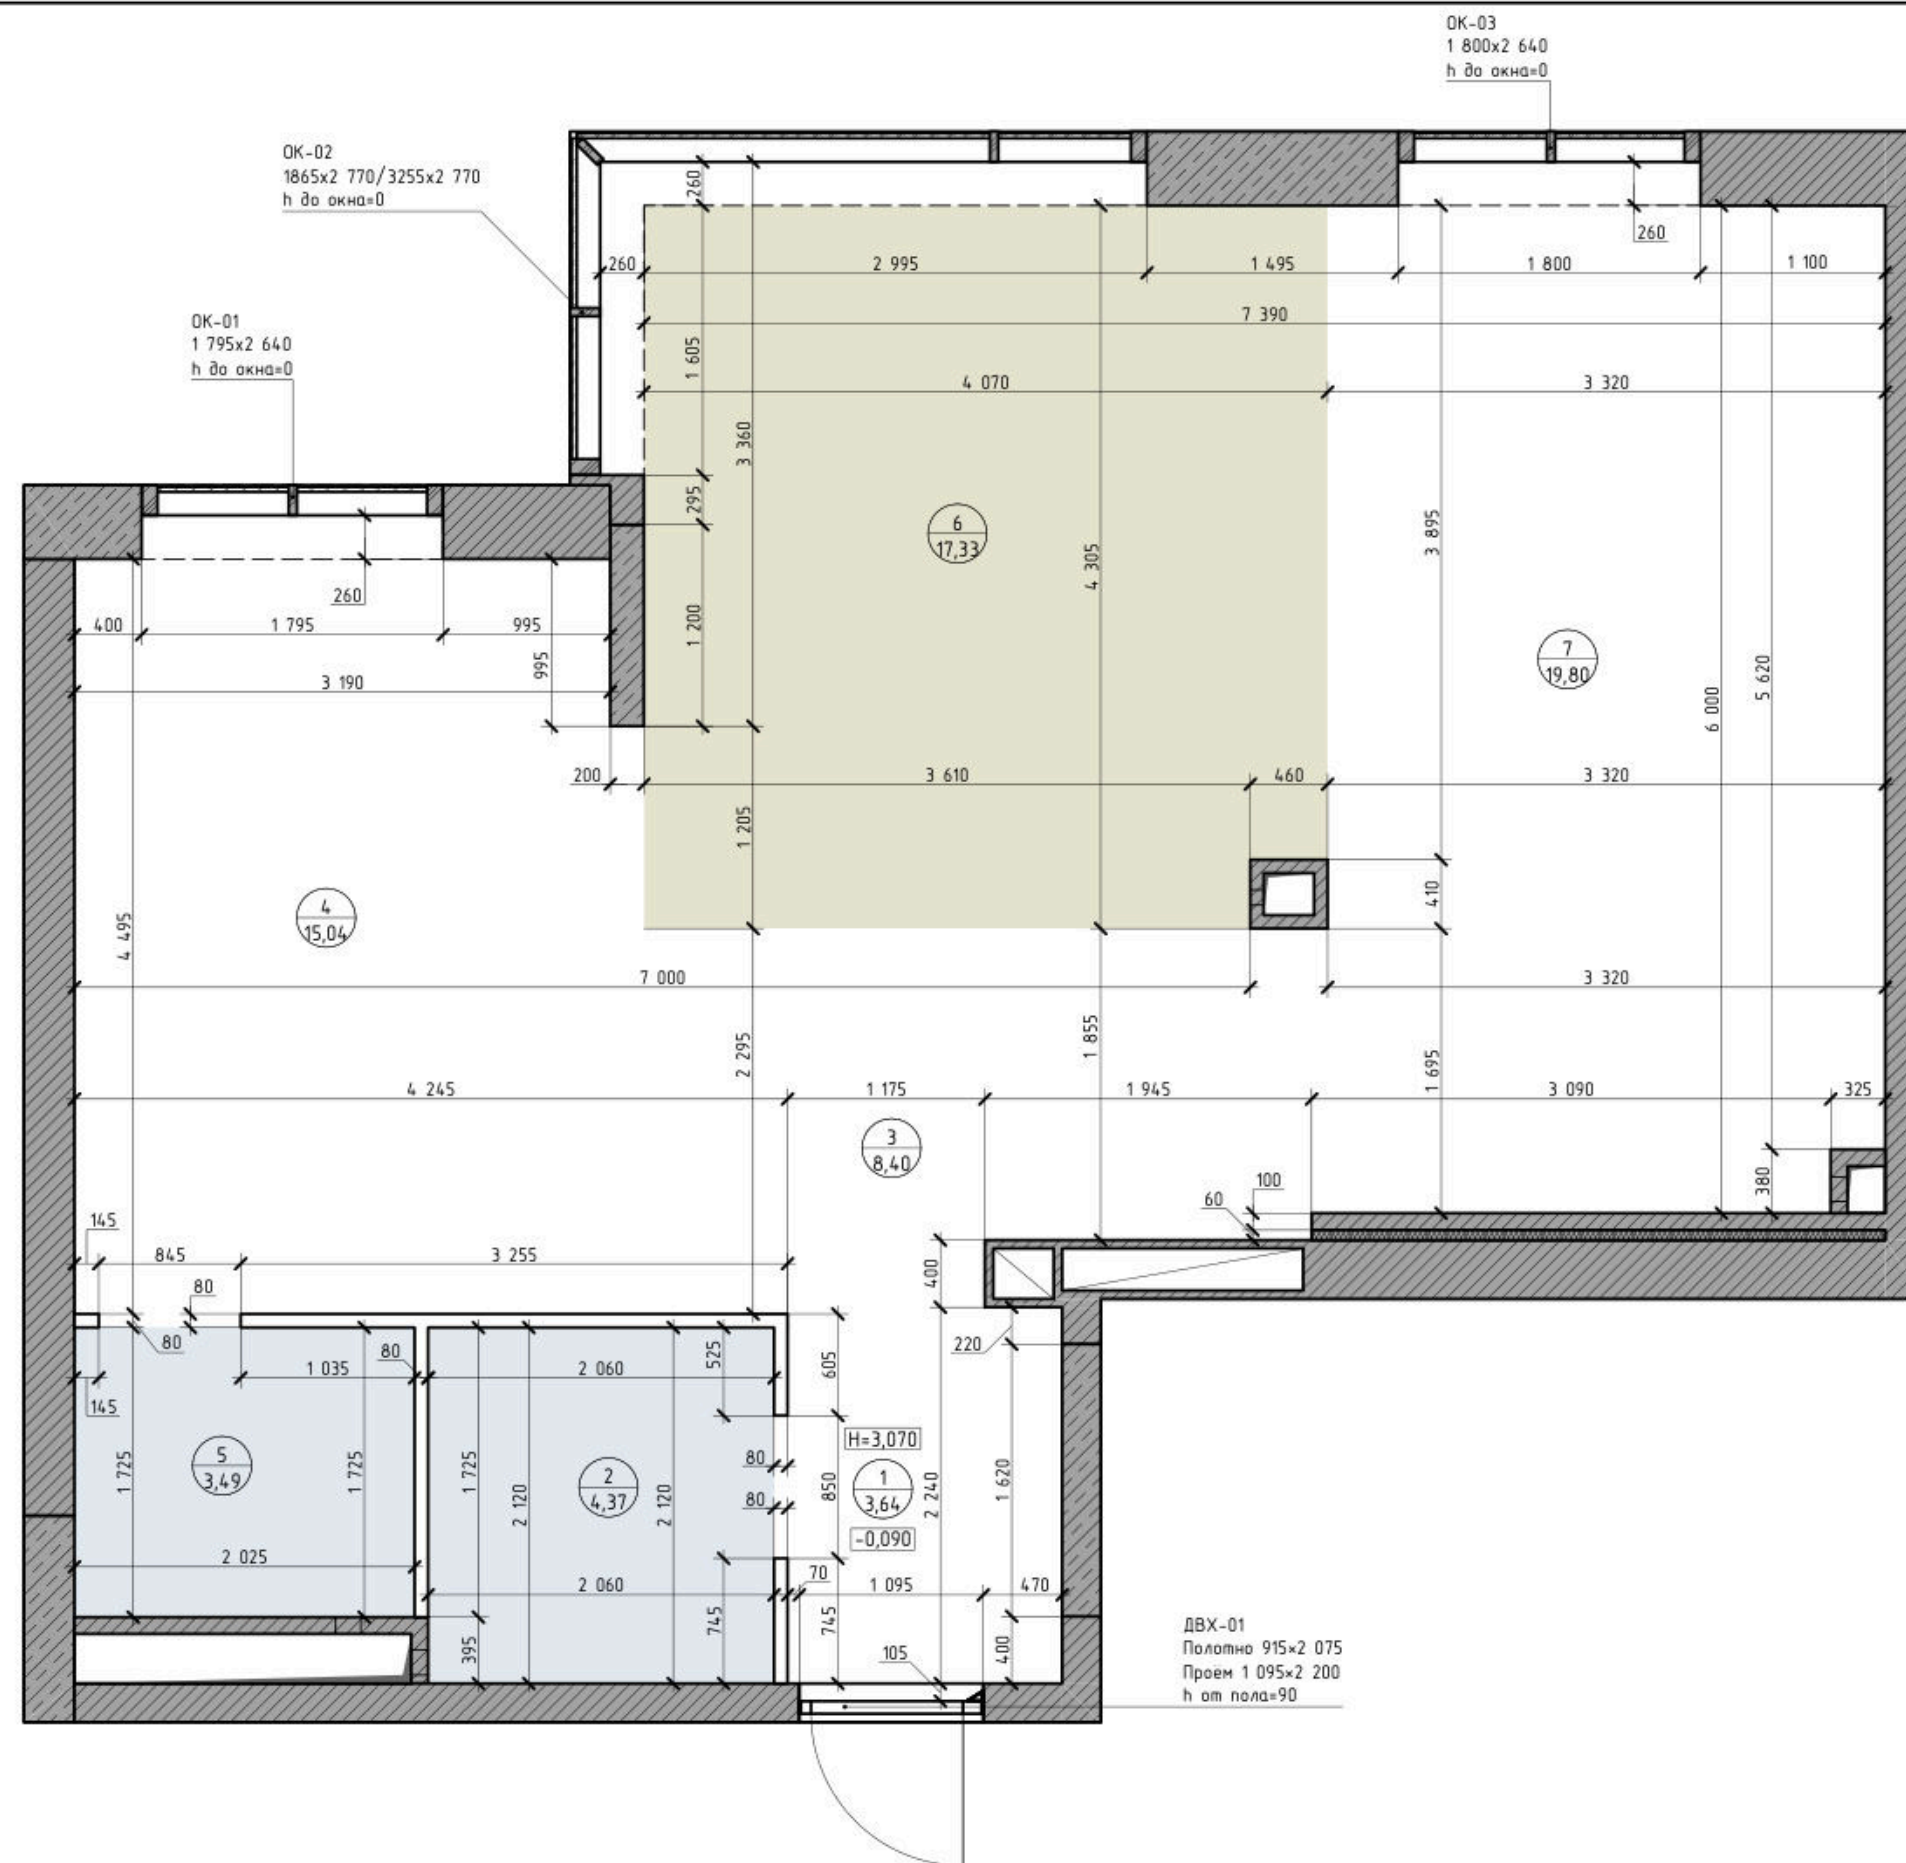


ПРИМЕЧАНИЯ:

- чертежи выполнены, основываясь на обмере, сделанном по существующим перегородкам с отделкой;
- возможно незначительно расхождение размеров на плане и в реальности из-за неровности стен и наличия отделочных материалов, толщину которых невозможно определить до этапа демонтажа;
- за отметку 0,000 принят уровень МОП и чистового пола;
- все размеры даны от уровня чистого пола;
- высота потолка во всех помещениях замерена до уровня потолка 3070 мм, если не указано иное;
- фактическая замеренная площадь 72,07 м².

ОБМЕРНЫЙ ПЛАН (1:45)

ЭКСПЛИКАЦИЯ ПОМЕЩЕНИЙ

№	Наименование	Площадь, м²
1	Прихожая	3,64
2	Санузел	4,37
3	Транзитная зона	8,40
4	Жилая комната	15,04
5	Санузел	3,49
6	Кухня	17,33
7	Жилая зона	19,80
		72,07 м²

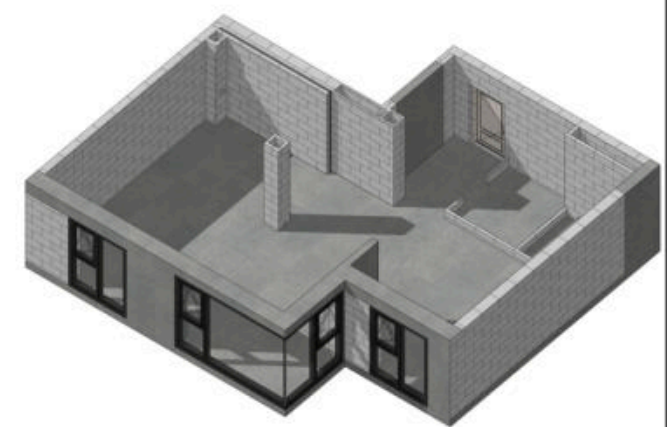


УСЛОВНЫЕ ОБОЗНАЧЕНИЯ

Обозначение	Наименование
	Железобетон
	Изоляция
	Пеноблок
	Шахта вентиляционная
	Шахта коммуникационная
	Мокрая зона кухни
	Мокрая зона санузла

Дизайнер	Никифорова М.				
Заказчик					
Стадия	ПР	Листов	84	Лист	04


LADOVA
INTERIOR DESIGN

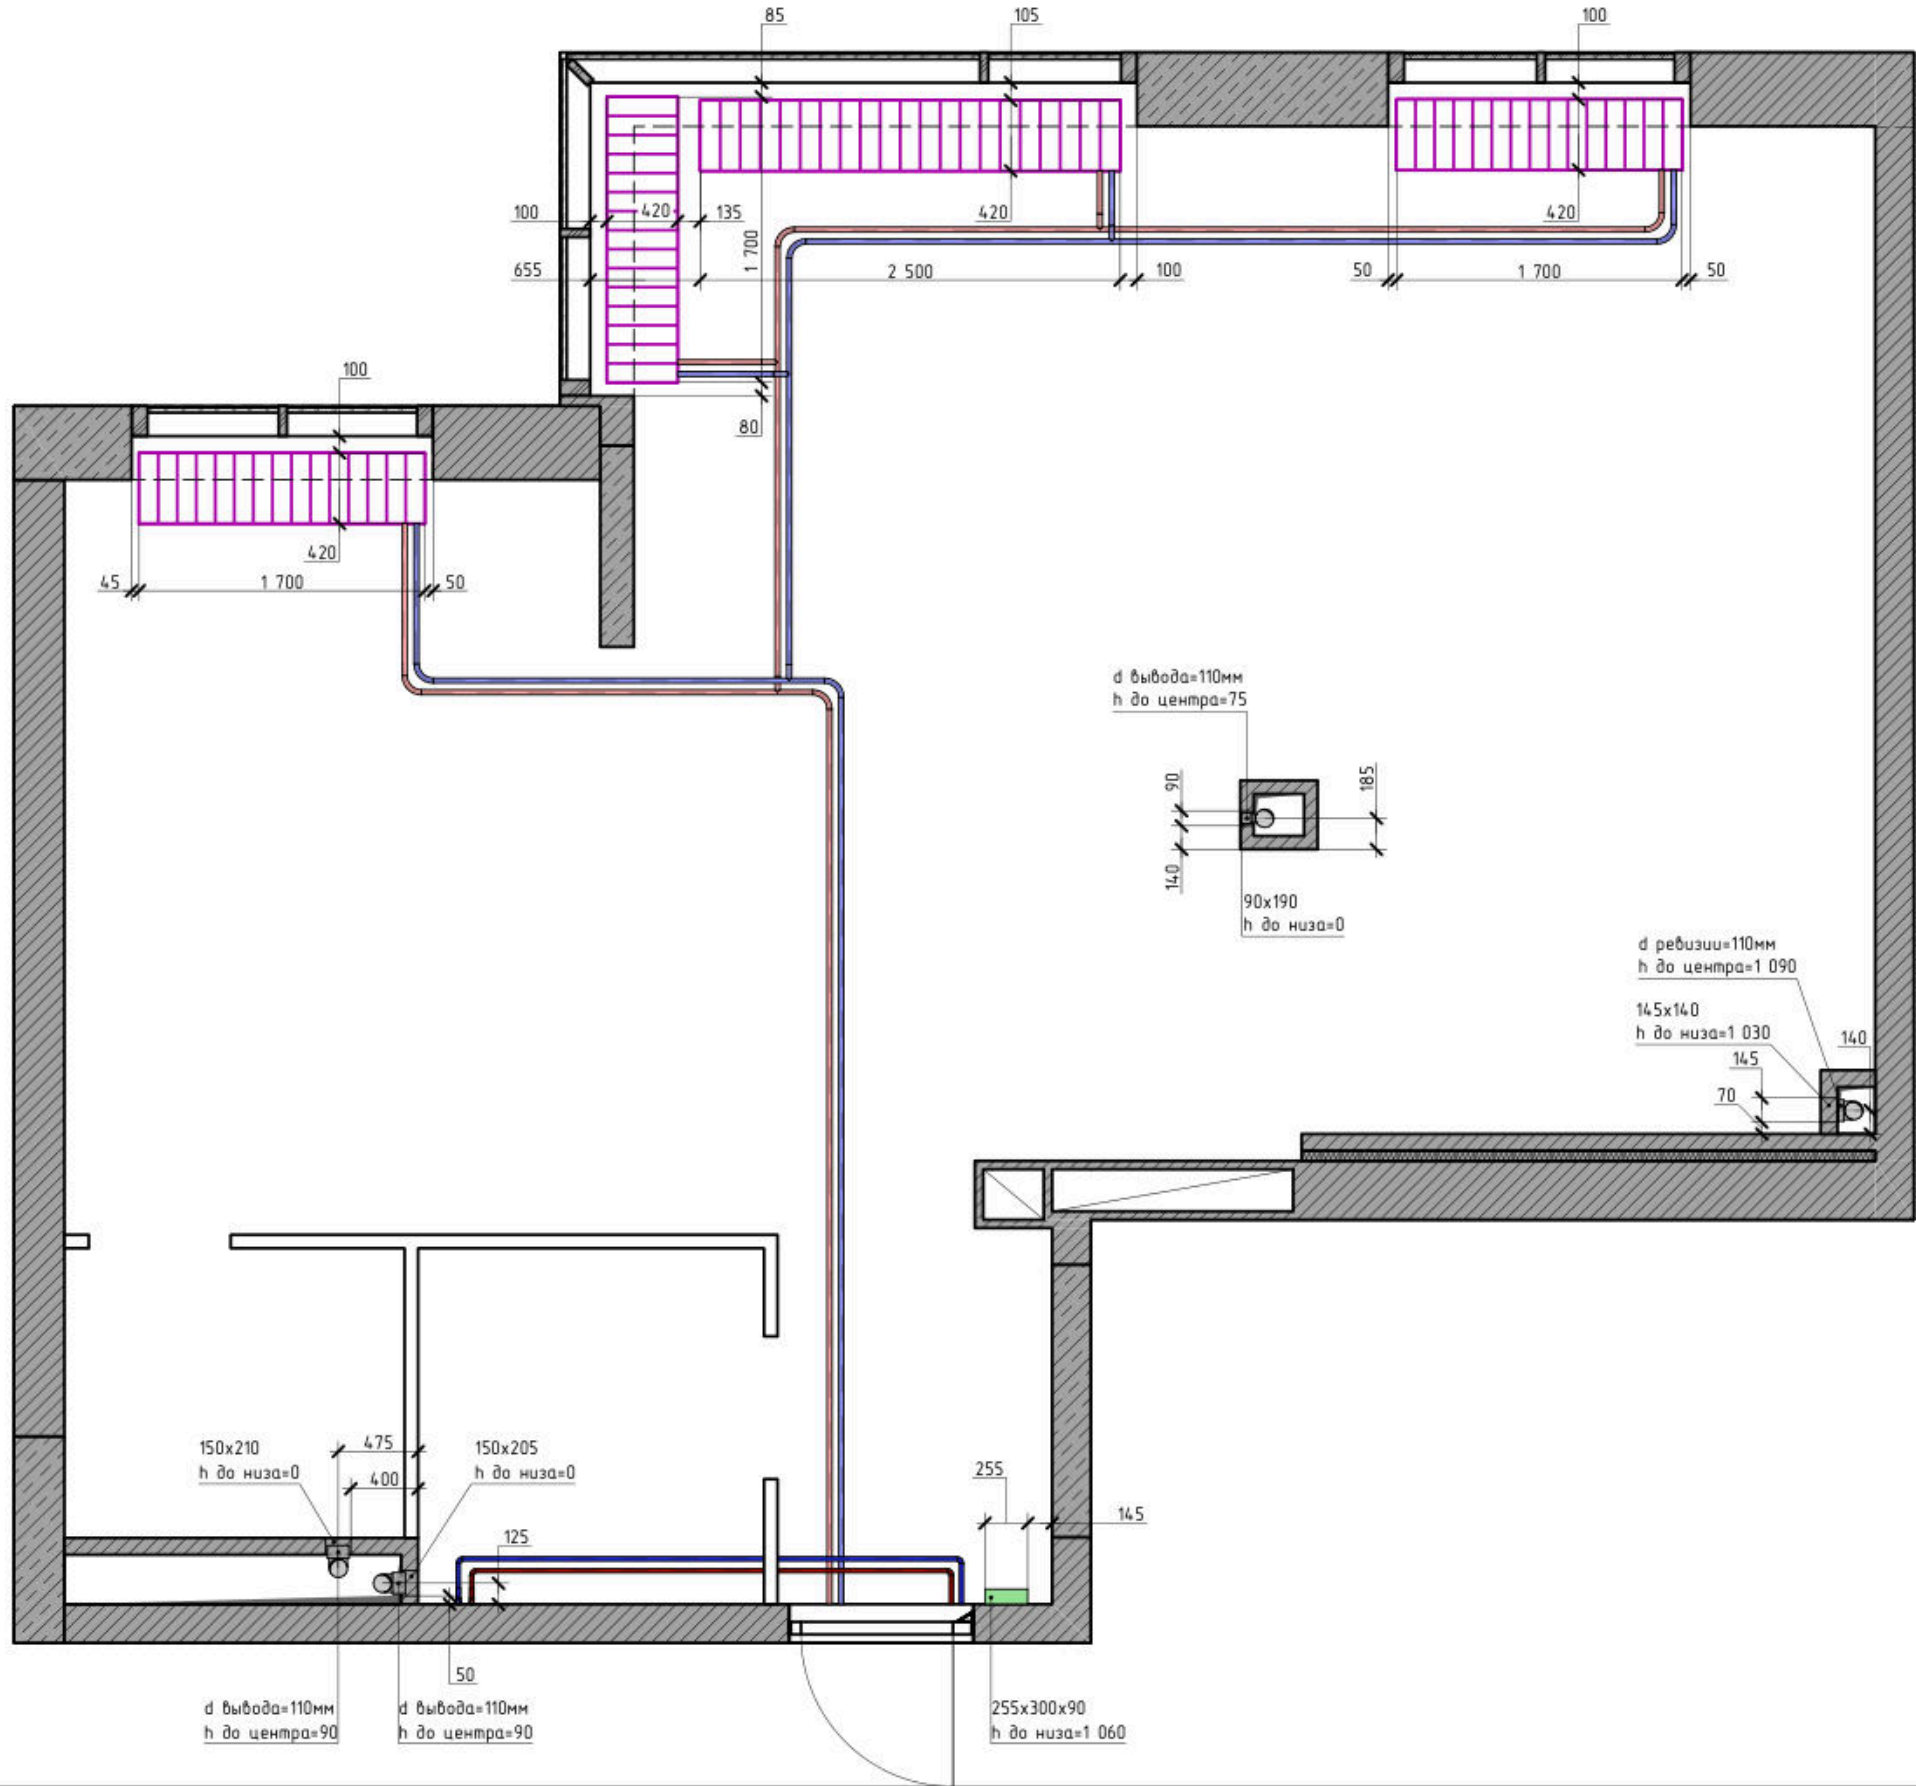

ПРИМЕЧАНИЯ:
- чертежи выполнены, основываясь на обмере, сделанном по существующим перегородкам с отделкой,
- возможно незначительно расхождение размеров на плане и в реальности из-за неровности стен и наличия отделочных материалов, толщину которых невозможно определить до этапа демонтажа,
- за отметку 0,000 принят уровень МОП и чистового пола,
- все размеры даны от уровня чистового пола,
- высота потолка во всех помещениях замерена до уровня потолка 3070 мм, если не указано иное,
- фактическая замеренная площадь 72,07 м².

УСЛОВНЫЕ ОБОЗНАЧЕНИЯ	
Обозначение	Наименование
	Железобетон
	Изоляция
	Пеноблок
	Шахта вентиляционная
	Шахта коммуникационная
	Щиток электрический
	Внутрипольный конвектор отопления
	Разводка ГВС
	Разводка ХВС
	Вывод канализационный Ø50
	Вывод канализационный Ø110
	Рефизия канализационного стояка
	Стояк канализационный Ø110

Дизайнер	Никифорова М.				
Заказчик					
Стадия	ПР	Листов	84	Лист	05


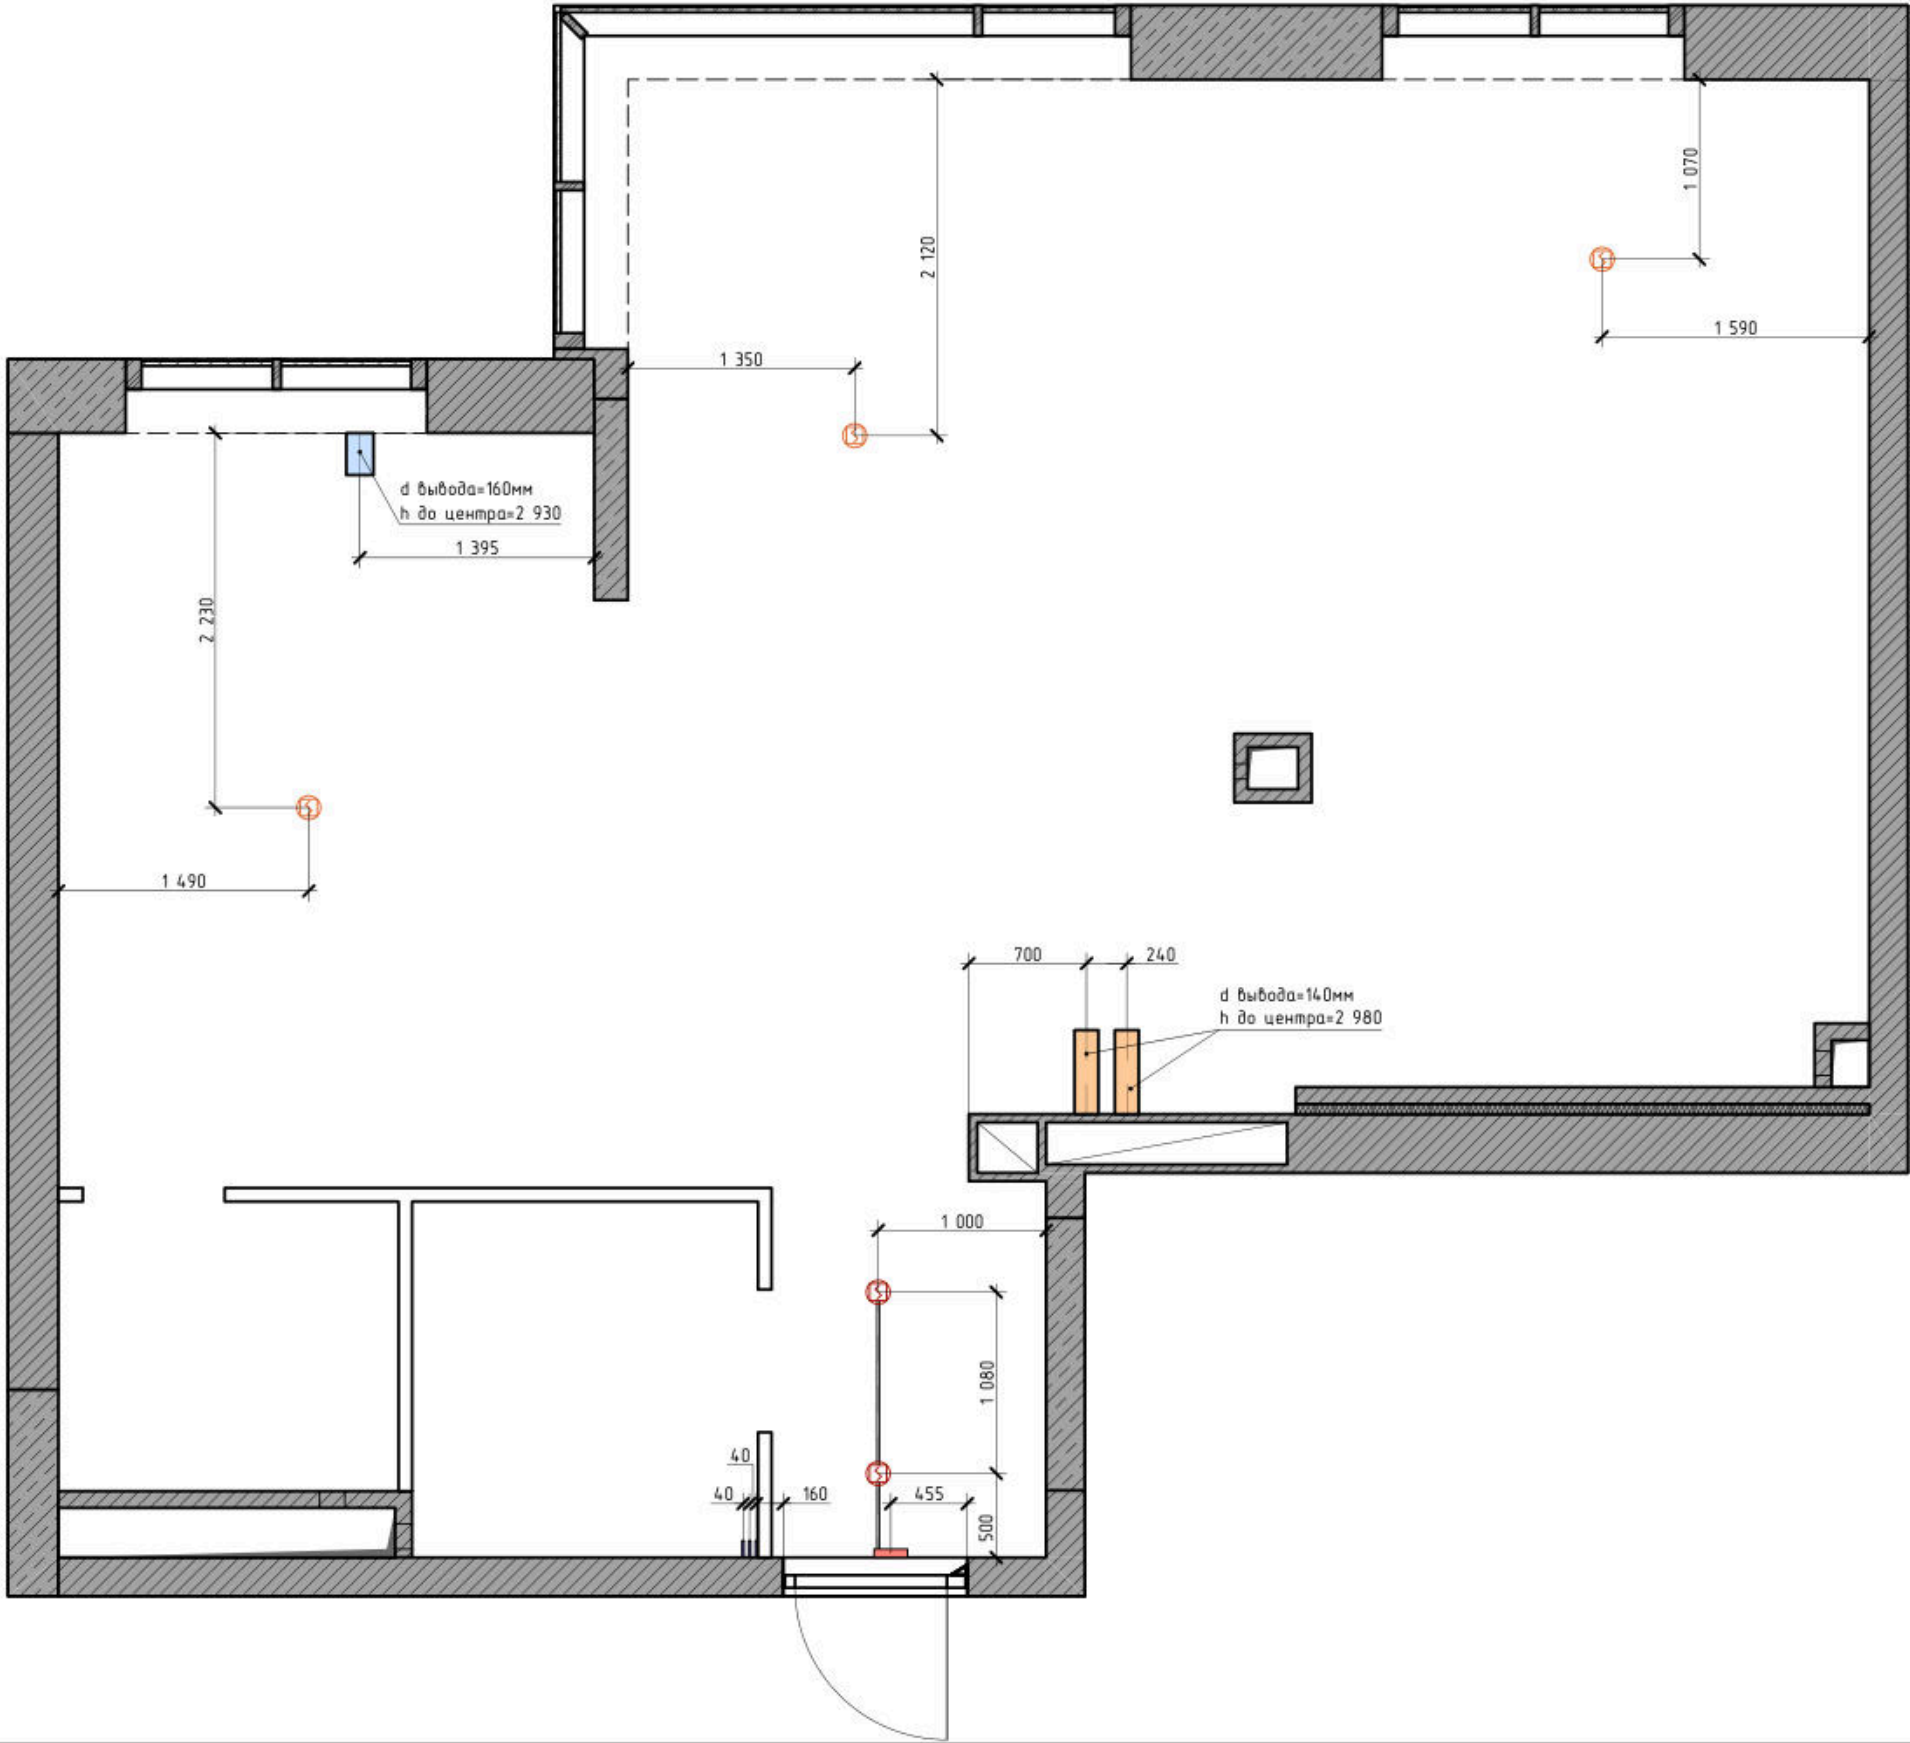


ПРИМЕЧАНИЯ:

- чертежи выполнены, основываясь на обмере, сделанном по существующим перегородкам с отделкой;
- возможно незначительное расхождение размеров на плане и в реальности из-за неровности стен и наличия отделочных материалов, толщину которых невозможно определить до этапа демонтажа;
- за отметку 0,000 принят уровень МОП и чистового пола;
- все размеры даны от уровня чистового пола;
- высота потолка во всех помещениях замерена до уровня потолка 3070 мм, если не указано иное;
- фактическая замеренная площадь 72,07 м².



УСЛОВНЫЕ ОБОЗНАЧЕНИЯ	
Обозначение	Наименование
	Железобетон
	Изоляция
	Пеноблок
	Шахта вентиляционная
	Шахта коммуникационная
	Датчик пожарный беспроводной
	Датчик пожарный проводной
	Пожарный извещатель
	Вентиляция вытяжка
	Вентиляция приток
	Выходы для кондиционера

Дизайнер	Никифорова М.			
Заказчик				
Стадия	ПР	Листов	84	Лист 06

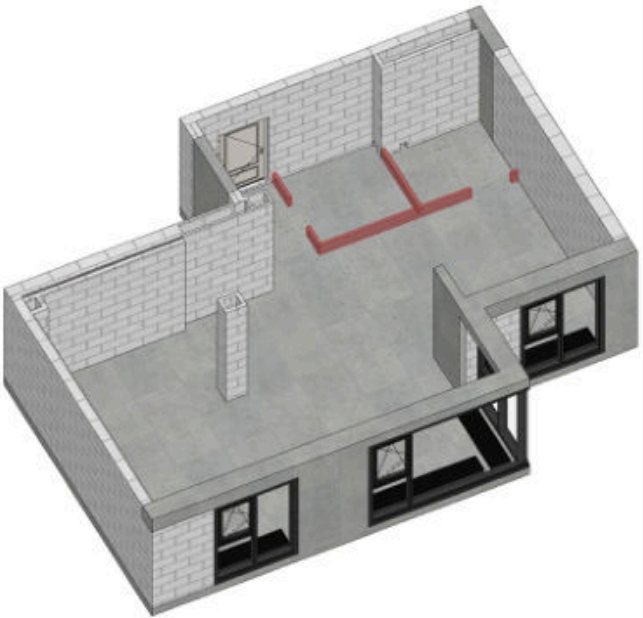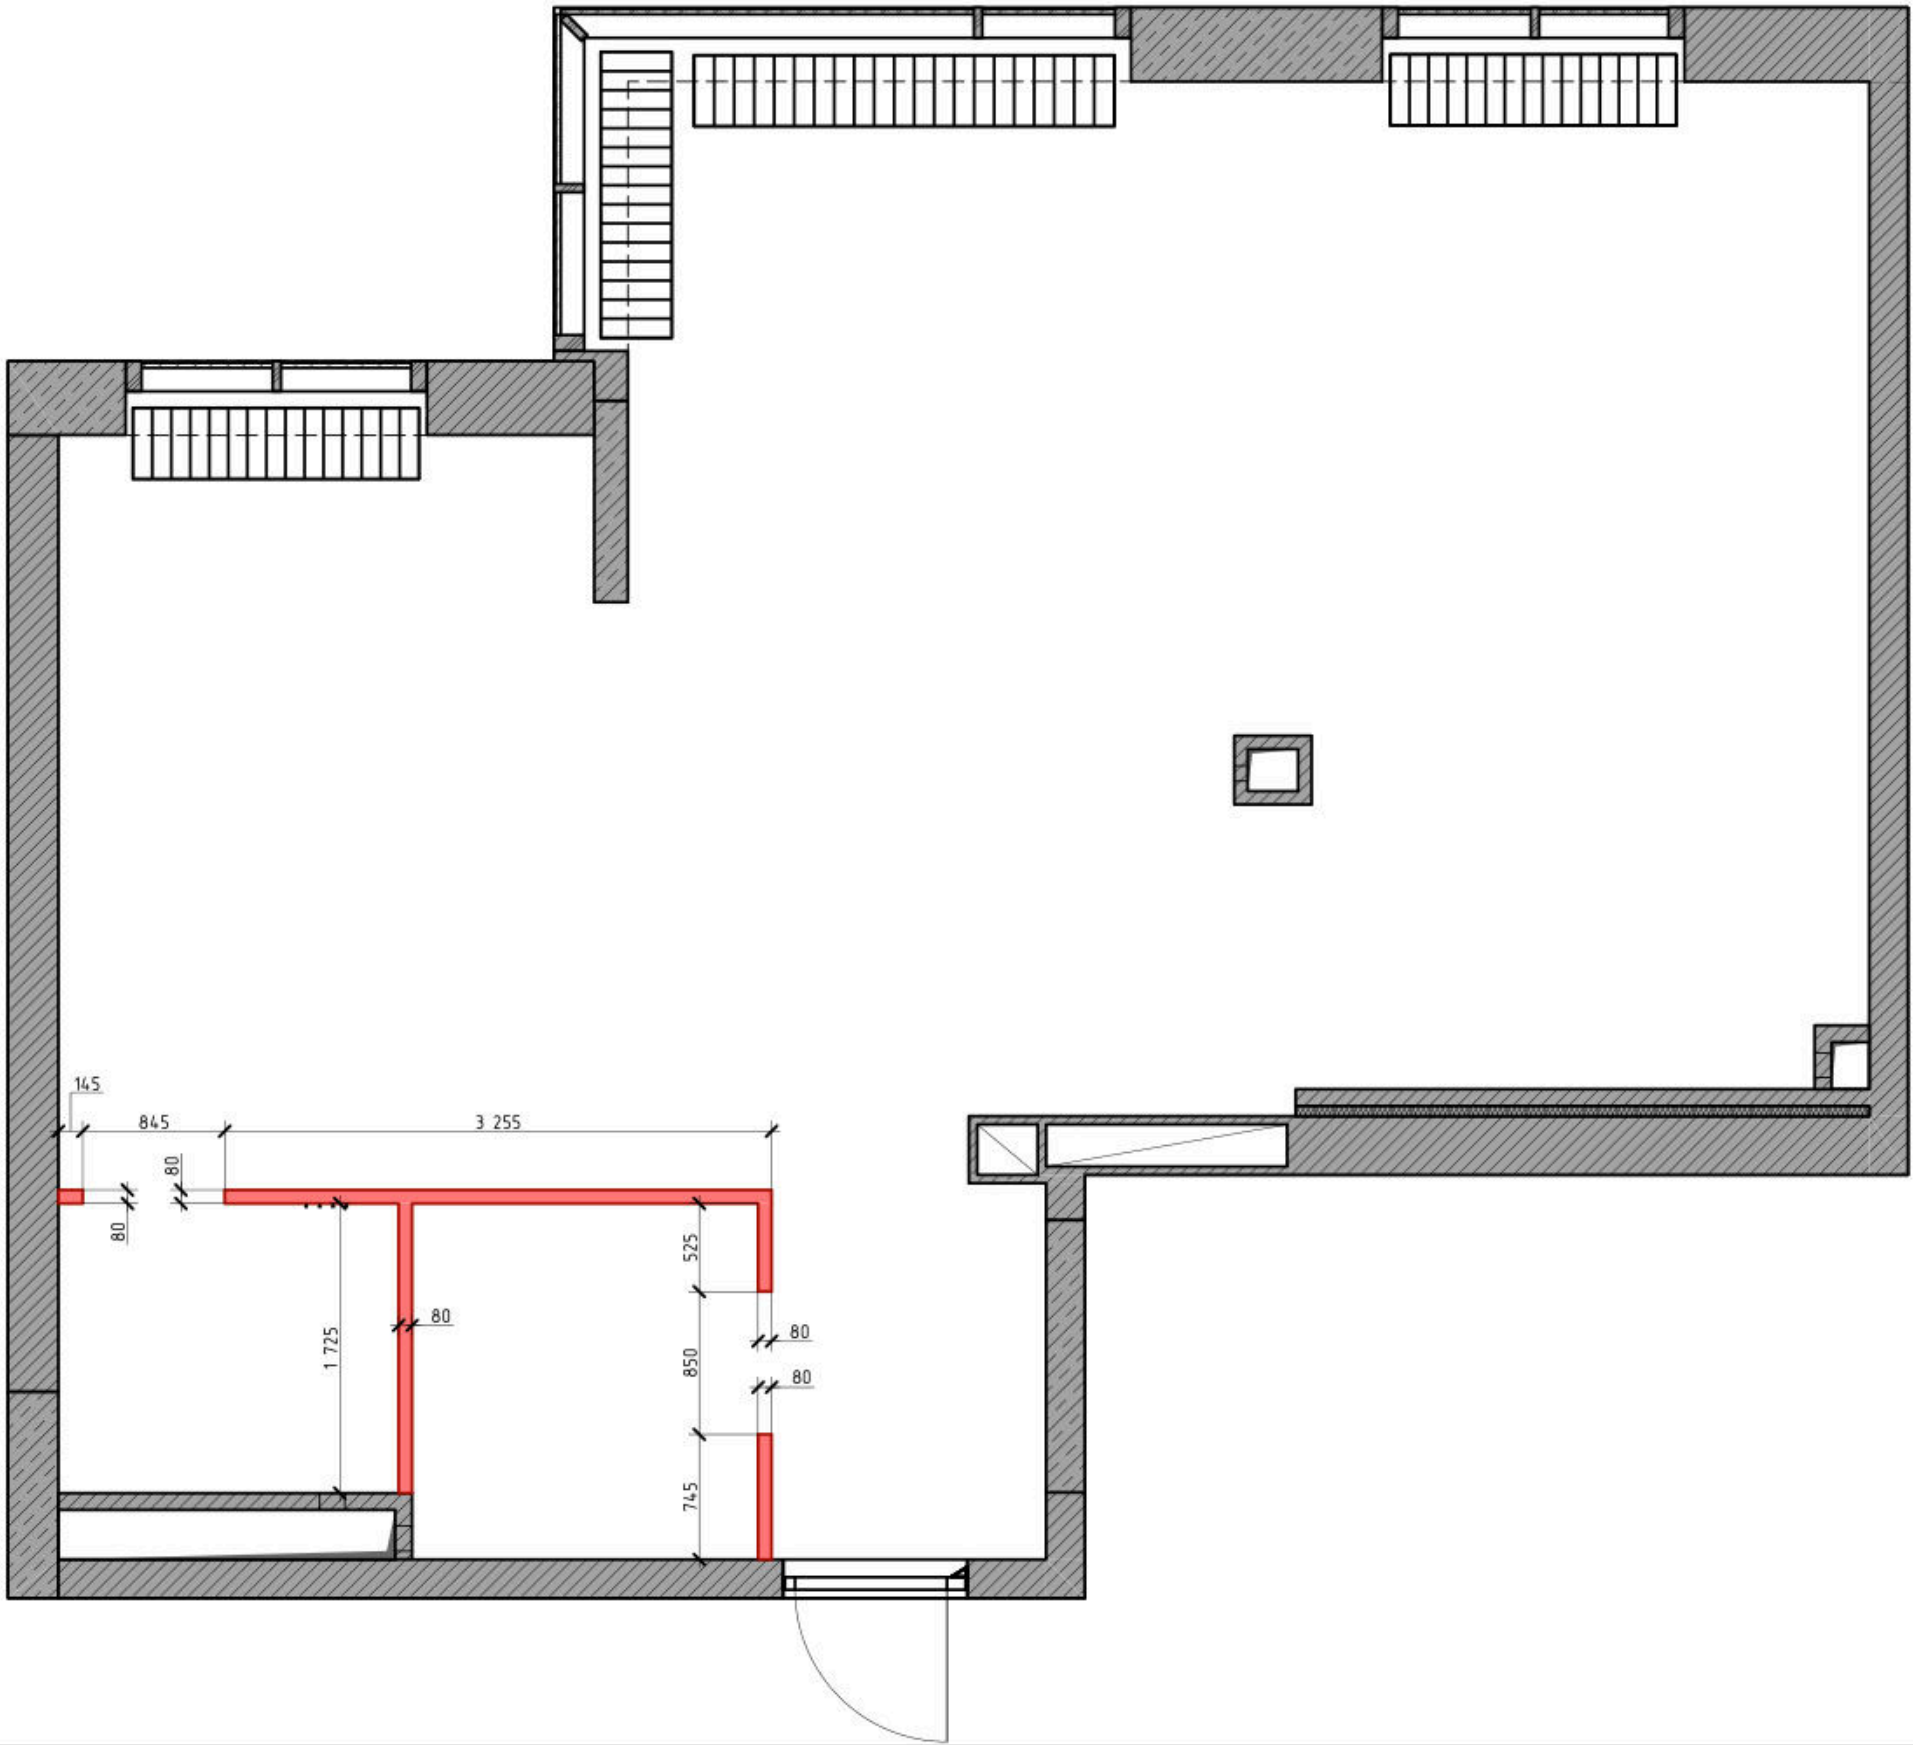

ПРИМЕЧАНИЯ:
- чертежи выполнены, основываясь на обмере, сделанном по "черновым" перегородкам, в связи с этим возможно незначительно расхождение размеров на плане и в реальности;
- за отметку 0,000 принят уровень МОП и чистового пола,
- все размеры даны от уровня черного пола,
- фактическая замеренная площадь 72,07 м²,

УСЛОВНЫЕ ОБОЗНАЧЕНИЯ					
Обозначение	Наименование				
	Демонтируемая трассировка в один блок				
	Железобетон				
	Изоляция				
	Пеноблок				
Дизайнер	Никифорова М.				
Заказчик					
Стадия	ПР	Листов	84	Лист	07

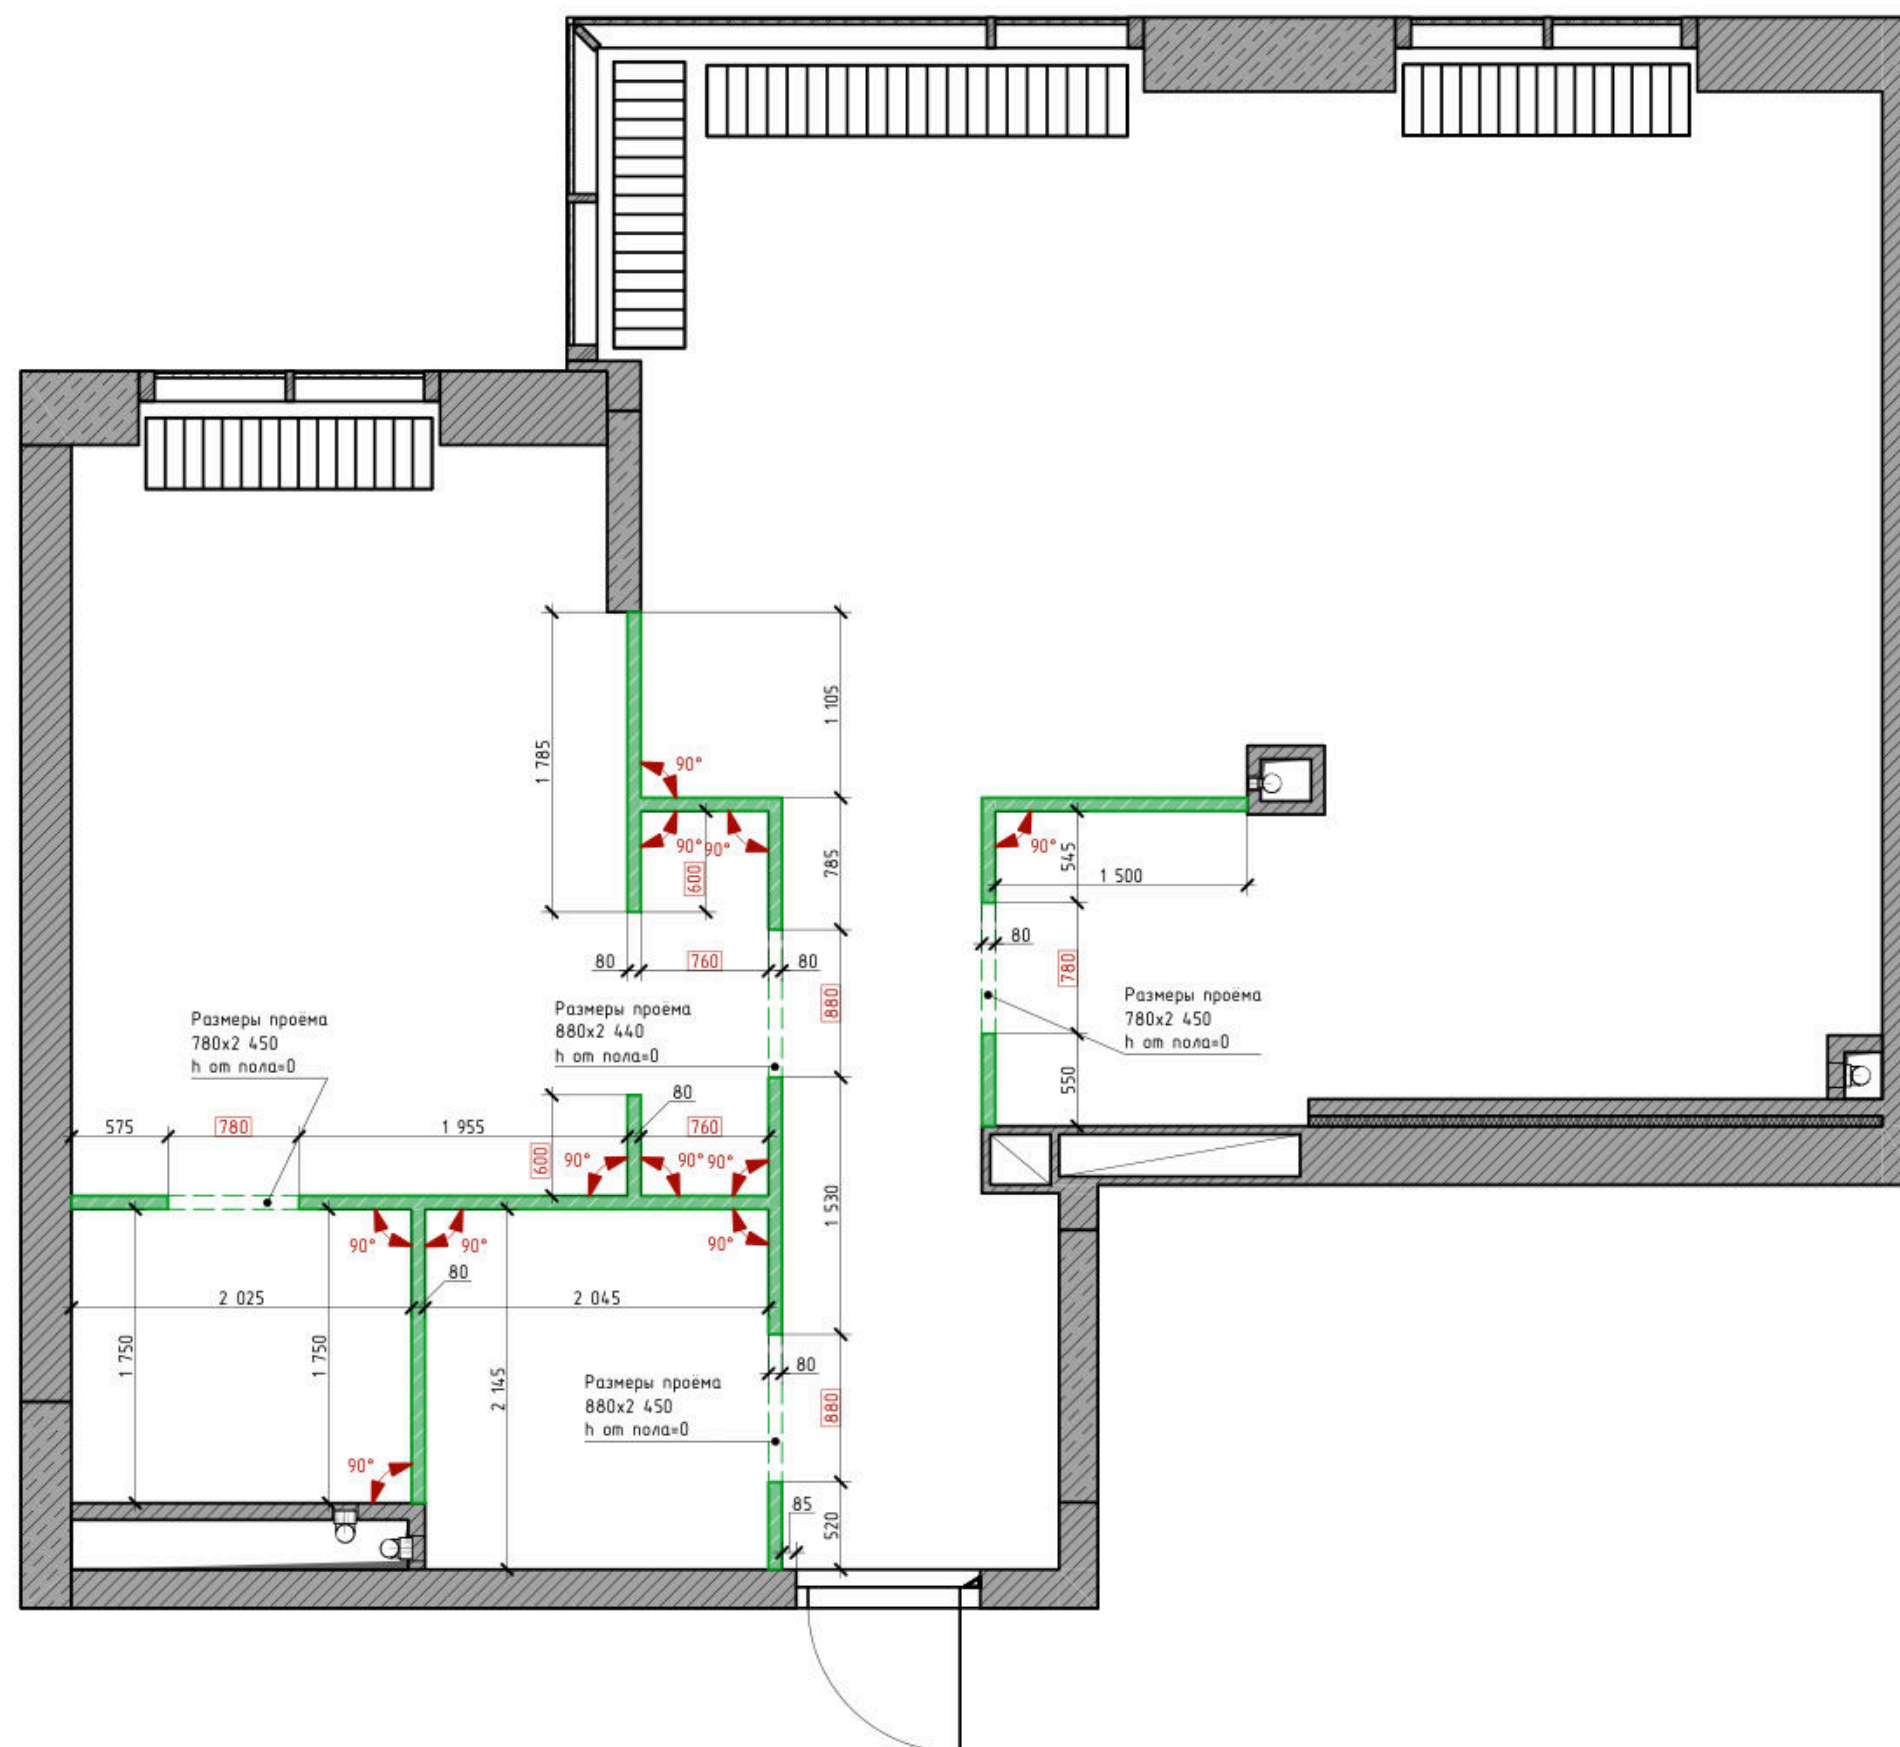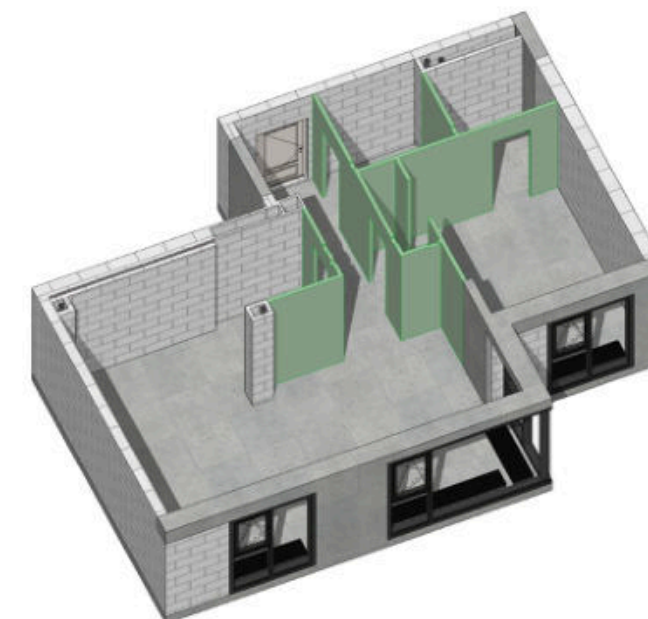


ПРИМЕЧАНИЯ:

- чертежи выполнены, основываясь на обмере, сделанном по "черновым" перегородкам, в связи с этим возможно незначительно расхождение размеров на плане и в реальности;
- за отметку 0,000 принят уровень МОП и чистового пола;
- все размеры даны от уровня чернового пола;
- размеры, указанные красным цветом и взятые в рамку, выдержать точными;
- прямые углы, выделенные на чертеже выдержать точными.

УСЛОВНЫЕ ОБОЗНАЧЕНИЯ

Вид	Наименование
	Пазогребневая плита (ПГП)
	Железобетон
	Изоляция
	Пеноблок
Дизайнер	Никифорова М.
Заказчик	
Стадия	ПР
Листов	84
Лист	08

LADOVA
INTERIOR DESIGN

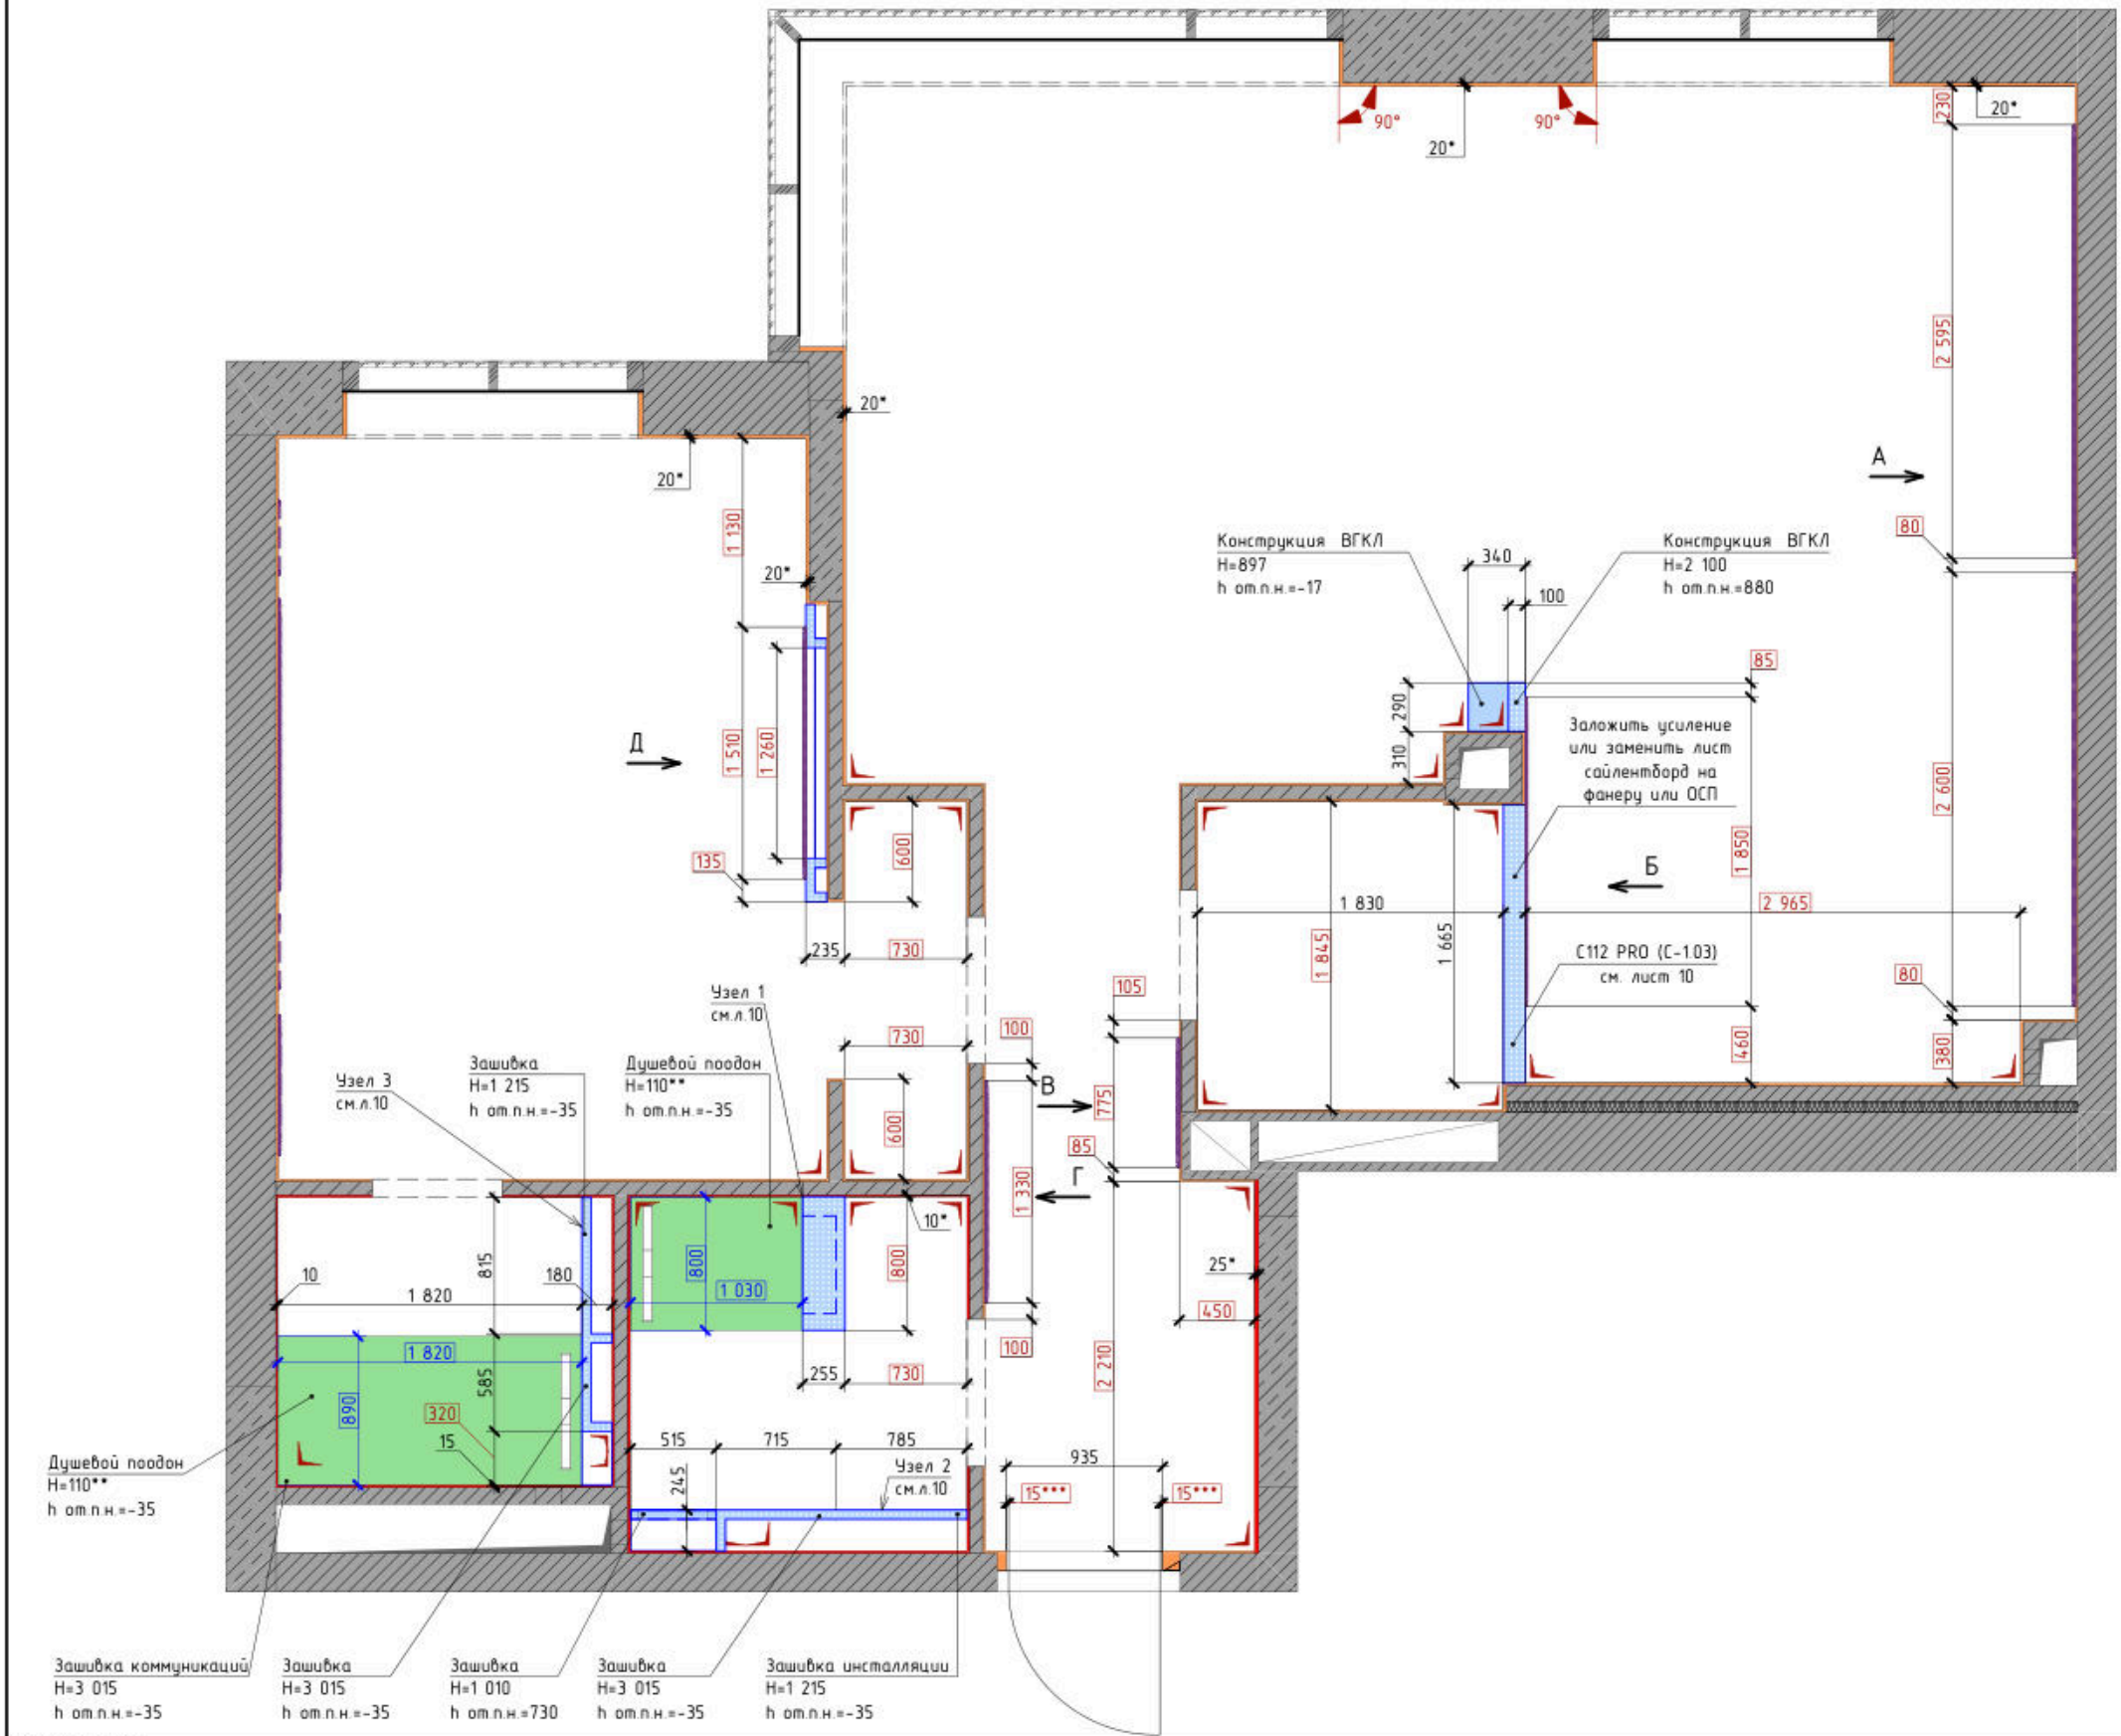


ПРИМЕЧАНИЯ:

- чертежи выполнены, основываясь на обмере, сделанном по "черновым" перегородкам, в связи с этим возможно незначительно расхождение размеров на плане и в реальности;
- за отметку 0,000 принят уровень МОП и чистового пола;
- все размеры даны от проектного нуля;
- размеры, указанные цветом и взятые в рамку, выдерживать точными;
- толщина штукатурного слоя 15 мм, если не указано иного;
- * местная толщина штукатурного слоя;
- ** высоту душевого поддона определить на месте, основываясь на высоте вывода канализационных труб для подключения трапа;
- *** формируя откосы у входной двери оставить не менее 15 мм контура рамы незакрытыми откосом.


СПЕЦИФИКАЦИЯ ПОГОНАЖНЫХ МАТЕРИАЛОВ					
Вид	Марка	Модель		Длина, мм	
	МД	Гладкий отливной молдинг Дикарт М-169		141 448	
УСЛОВНЫЕ ОБОЗНАЧЕНИЯ					
Вид	Наименование				
	Конструкция ВГКЛ				
	Штукатурка гипсовая				
	Штукатурка цементная				
	Выдержать угол 90°				
	Железобетон				
	Изоляция				
	Пеноблок				
Дизайнер	Никифорова М.				
Заказчик					
Стадия	ПР	Листов	84	Лист	09

Перегородка ГКЛ Кнауф С112 PRO
(Rockwool C-1.03)
(примыкание к стене)

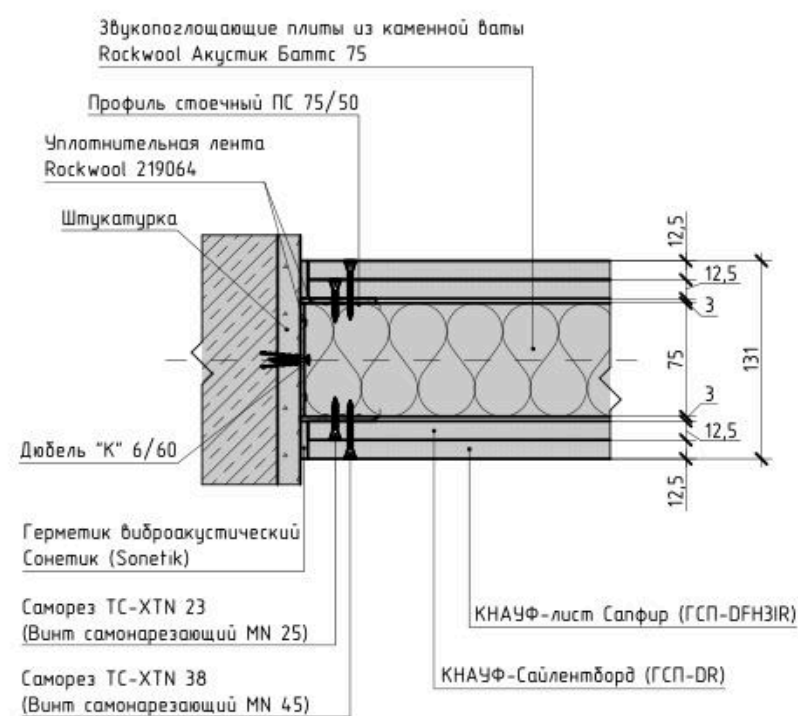

Узел 1 М1:35


Перегородка ГКЛ Кнауф С112 PRO
(Rockwool C-1.03)
(примыкание к полу)

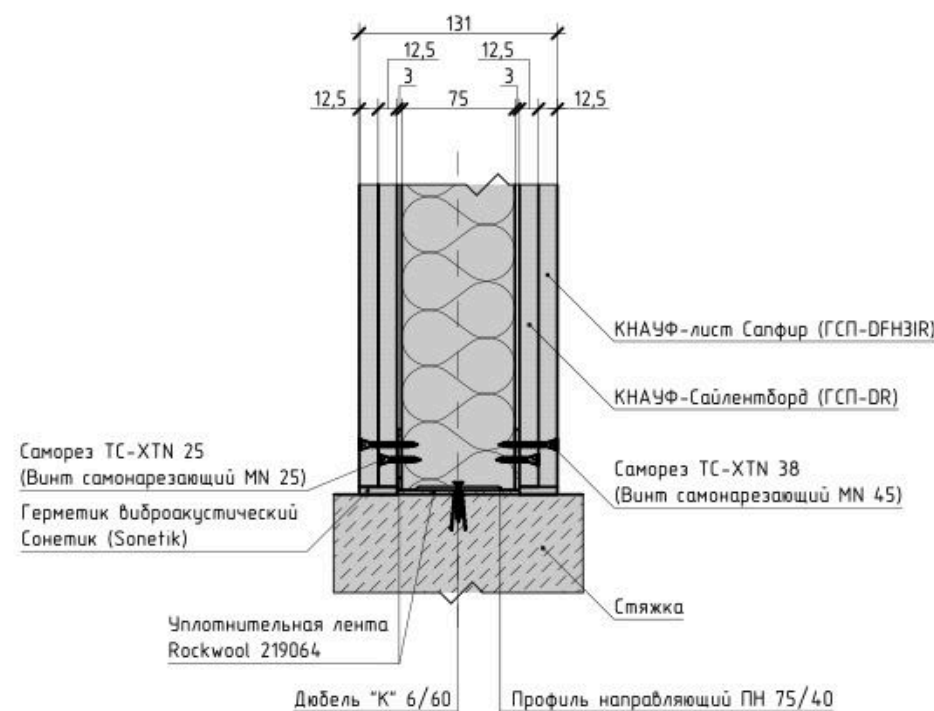




Узел 2 М1:35

УЗЛЫ ВЫРАВНИВАНИЯ

Отверстие для прокладки трубы
канализационной $\phi 50$ мм в качестве
кабель-канала в перегородке ГКЛ Кнауф
С112 PRO (Rockwool C-1.03)

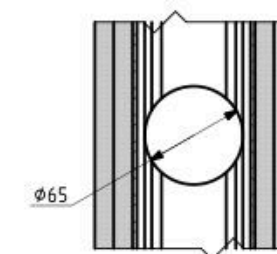

Узел 3 М1:35

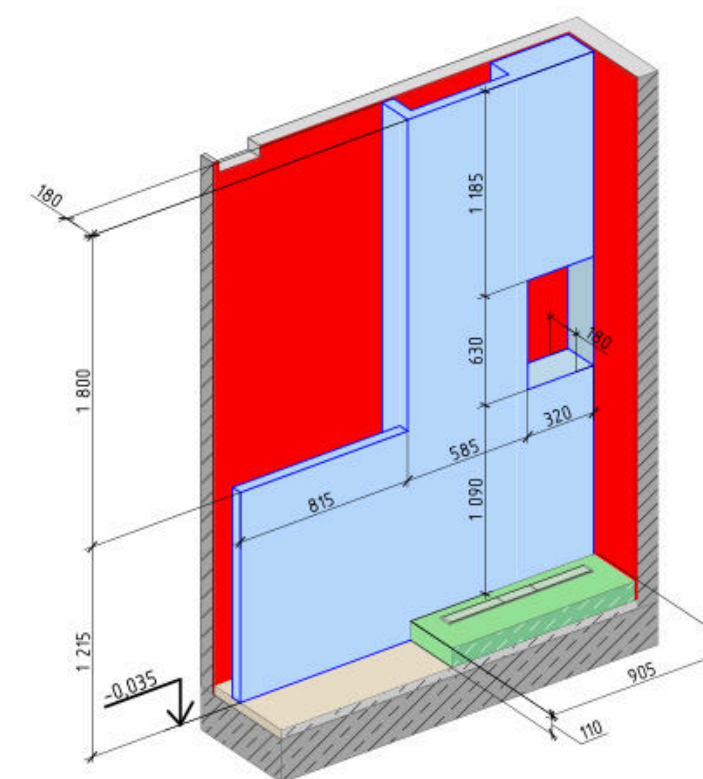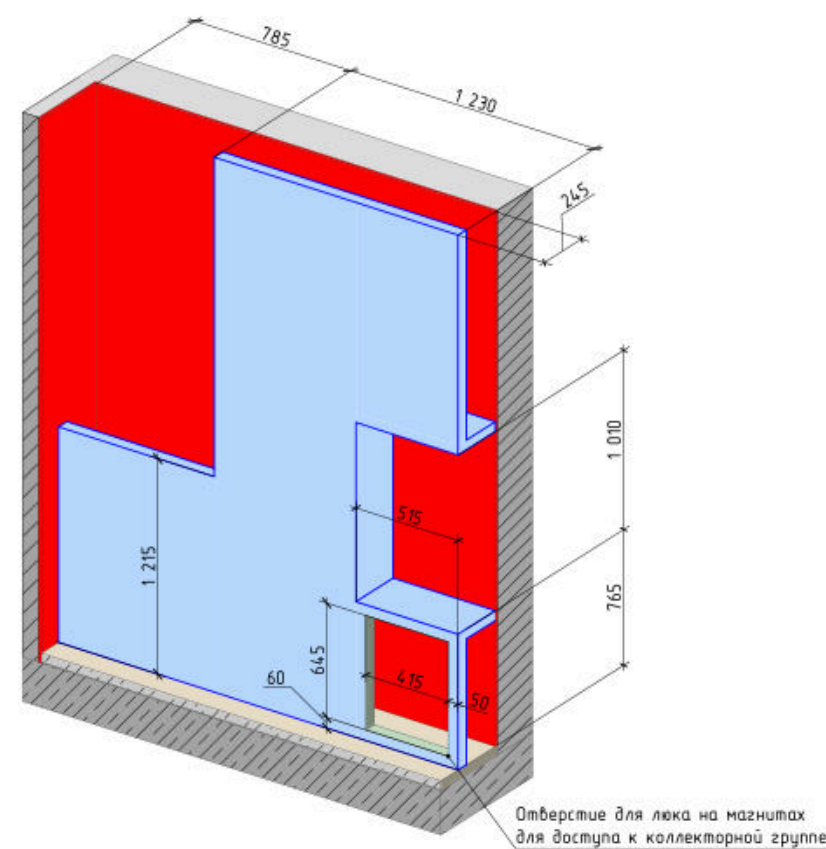
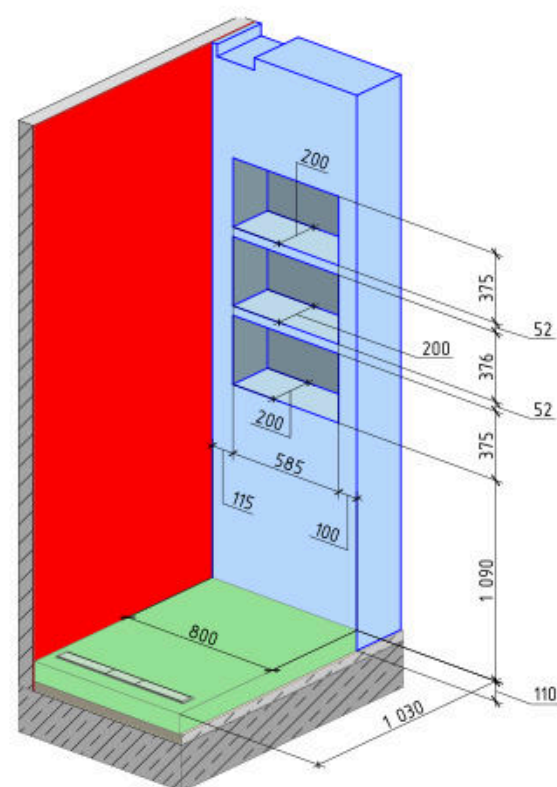


ПРИМЕЧАНИЯ:
- схемы взяты из технических листов производителя Кнауф.

Дизайнер	Никифорова М.				
Заказчик					
Стадия	ПР	Листов	84	Лист	10

LADOVA
INTERIOR DESIGN

ВЫНОСНЫЕ ВИДЫ ВЫРАВНИВАНИЯ

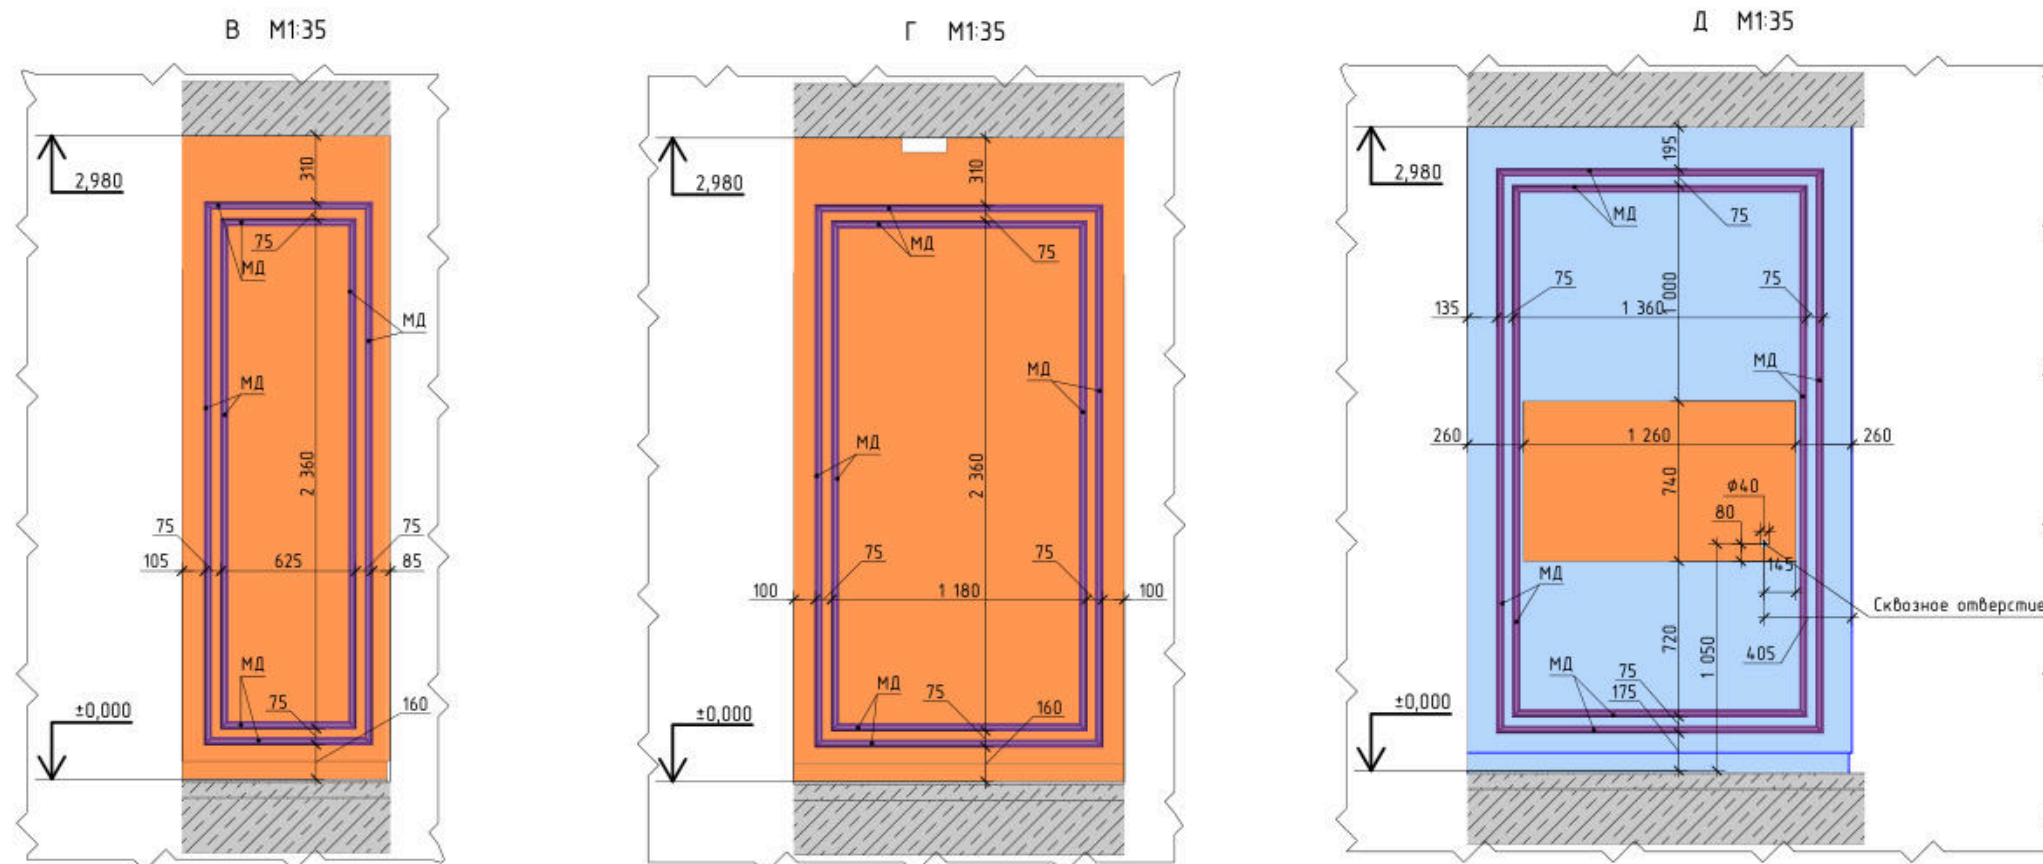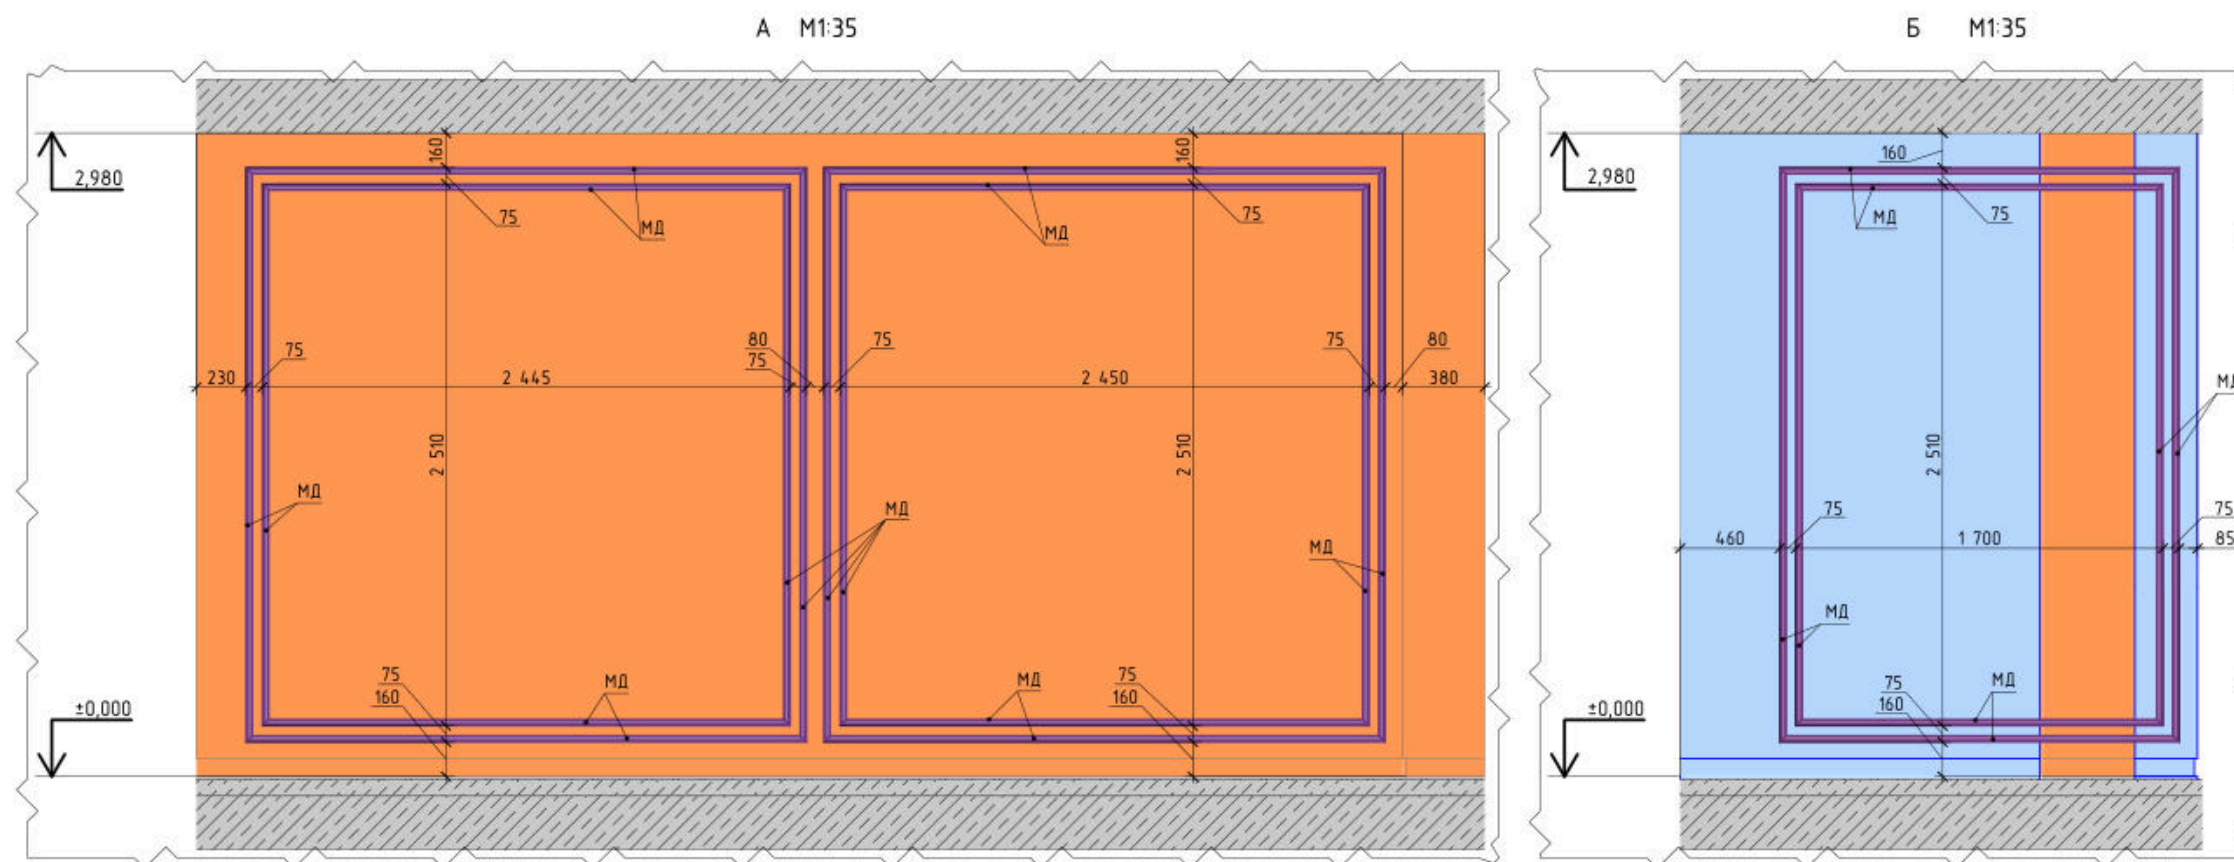


ПРИМЕЧАНИЯ:

- за отметку 0,000 принят уровень МОП и чистового пола,
- все размеры даны от проектного нуля.

Дизайнер	Никифорова М.				
Заказчик					
Стадия	ПР	Листов	84	Лист	11

LADOVA
INTERIOR DESIGN

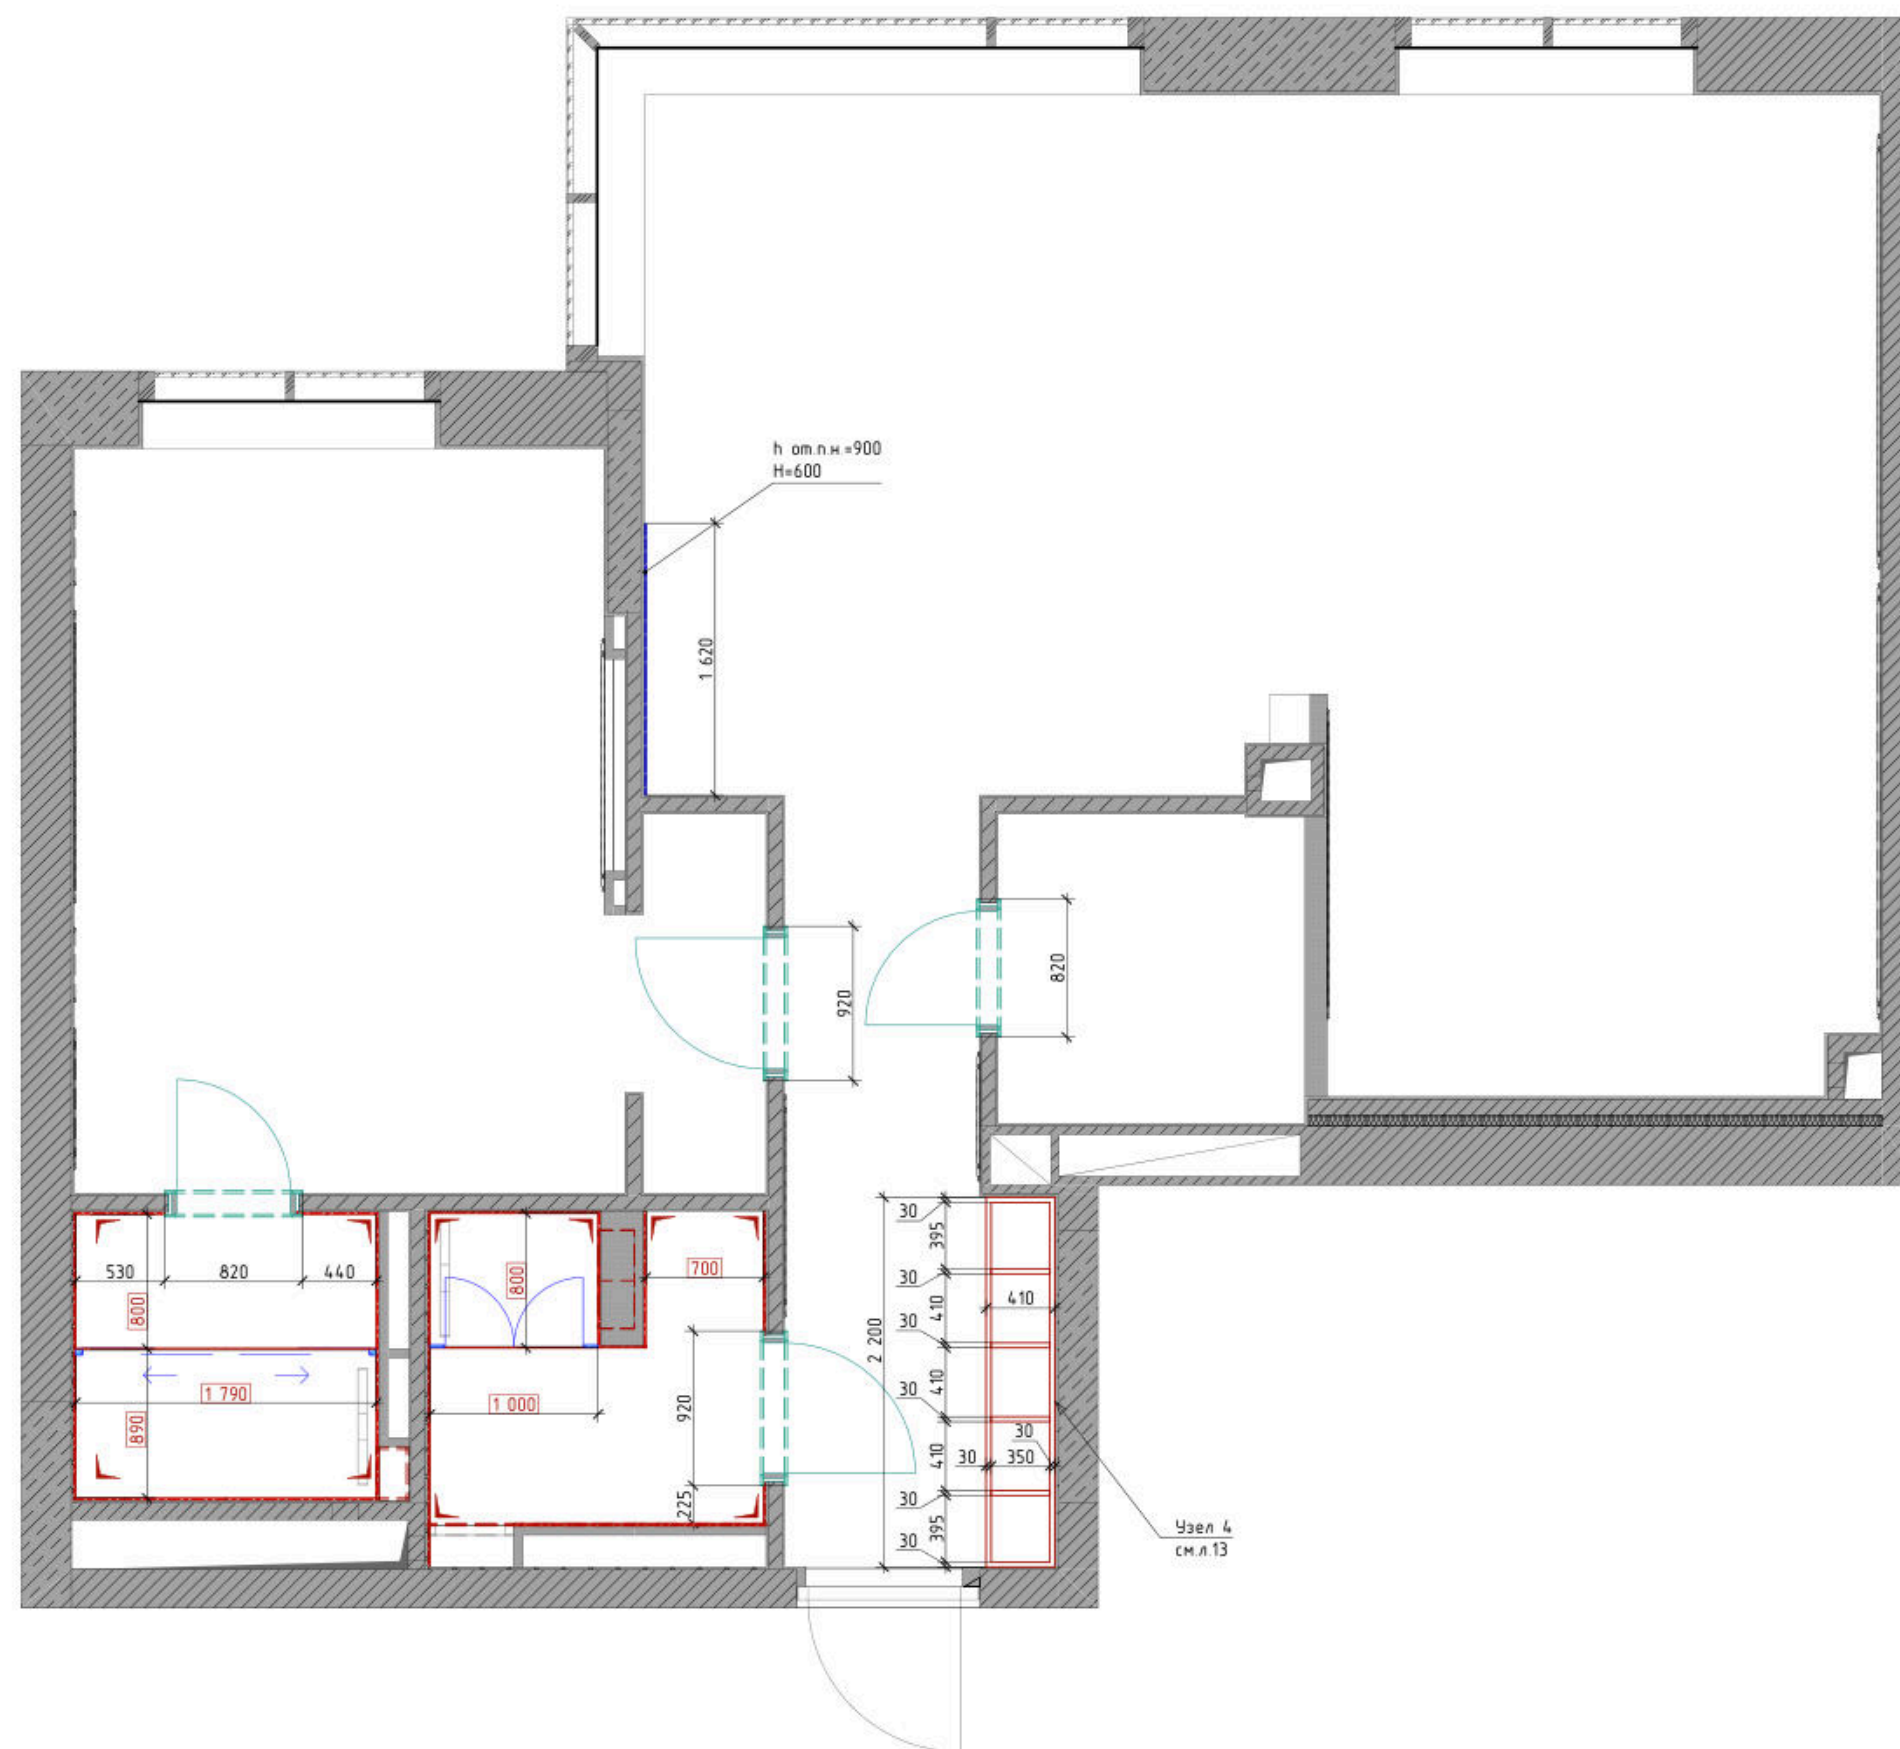

ПРИМЕЧАНИЯ:

- чертежи выполнены, основываясь на обмере, сделанном по "черновым" перегородкам, в связи с этим возможно незначительно расхождение размеров на плане и в реальности;
- за отметку 0,000 принят уровень МОП и чистового пола;
- все размеры даны от проектного нуля;
- размеры, указанные красным цветом, выдерживать точными;
- укладку кухонного фартука вести после монтажа кухонного гарнитура;
- при укладке плитки следить за типом плитки по визуализации и разбёрткам;
- смотреть совместно с разбёртками.

СПЕЦИФИКАЦИЯ ПОГОНАЖНЫХ МАТЕРИАЛОВ

Вид	Марка	Модель	Длина, мм
	НЧ	Наличник Р 60 мм Profil Doors Моноблок EXPORT	44 920


УСЛОВНЫЕ ОБОЗНАЧЕНИЯ

Вид	Наименование
	Душевая дверь в нишу RGW Passage PA-104 100 см
	Душевая дверь в нишу Vegas Glass Z2P 180 07 01
	Керамогранит
	Фартук кухонный
	Монтаж межкомнатных дверей
	Сварной каркас из трубы 60х30х2,5 ГОСТ 32931-2015
	Выдержать угол 90°
	Конструкция ВГКЛ
	Штукатурка гипсовая
	Штукатурка цементная
	Железобетон
	Изоляция
	Пеноблок

Дизайнер	Никифорова М.				
Заказчик					
Стадия	ПР	Листов	84	Лист	12

LADOVA
INTERIOR DESIGN

Узел 4 М1:35

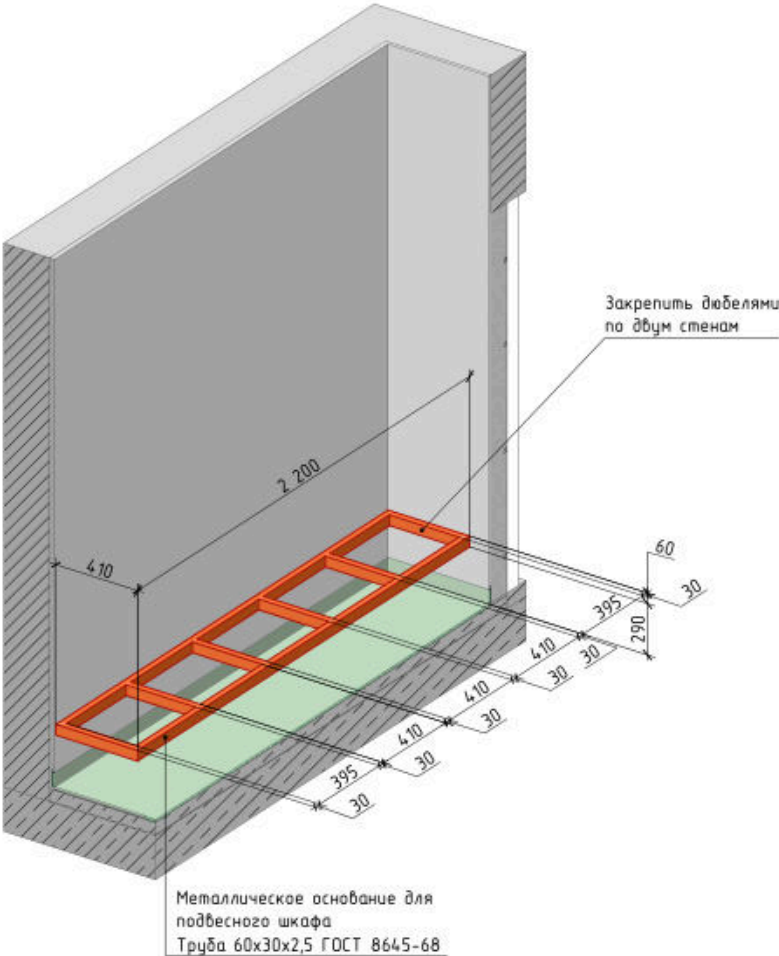

ПРИМЕЧАНИЯ:

- чертежи выполнены, основываясь на обмере, сделанном по "черновым" перегородкам, в связи с этим возможно незначительно расхождение размеров на плане и в реальности;
- за отметку 0,000 принят уровень МОП и чистового пола;
- все размеры даны от проектного нуля;
- размеры, указанные красным цветом, выдержать точными;
- металлическое основание для подвешного шкафа требует расчёта несущей нагрузки специалистами мебельной компании, а также уточнения количества точек раскрепления по стенам.


Дизайнер	Никифорова М.				
Заказчик					
Стадия	ПР	Листов	84	Лист	13

LADOVA
INTERIOR DESIGN

ПЛАН ФУНКЦИОНАЛЬНОГО ЗОНИРОВАНИЯ
(1:45)

ЭКСПЛИКАЦИЯ ПОМЕЩЕНИЙ

№	Наименование	Площадь, м²
1	Прихожая	6,33
2	Гостевой санузел	3,44
3	Спальня	15,96
4	Мастер-санузел	3,03
5	Кухня	16,77
6	Гостиная	19,50
7	Гардеробная	3,38
		68,41 м²

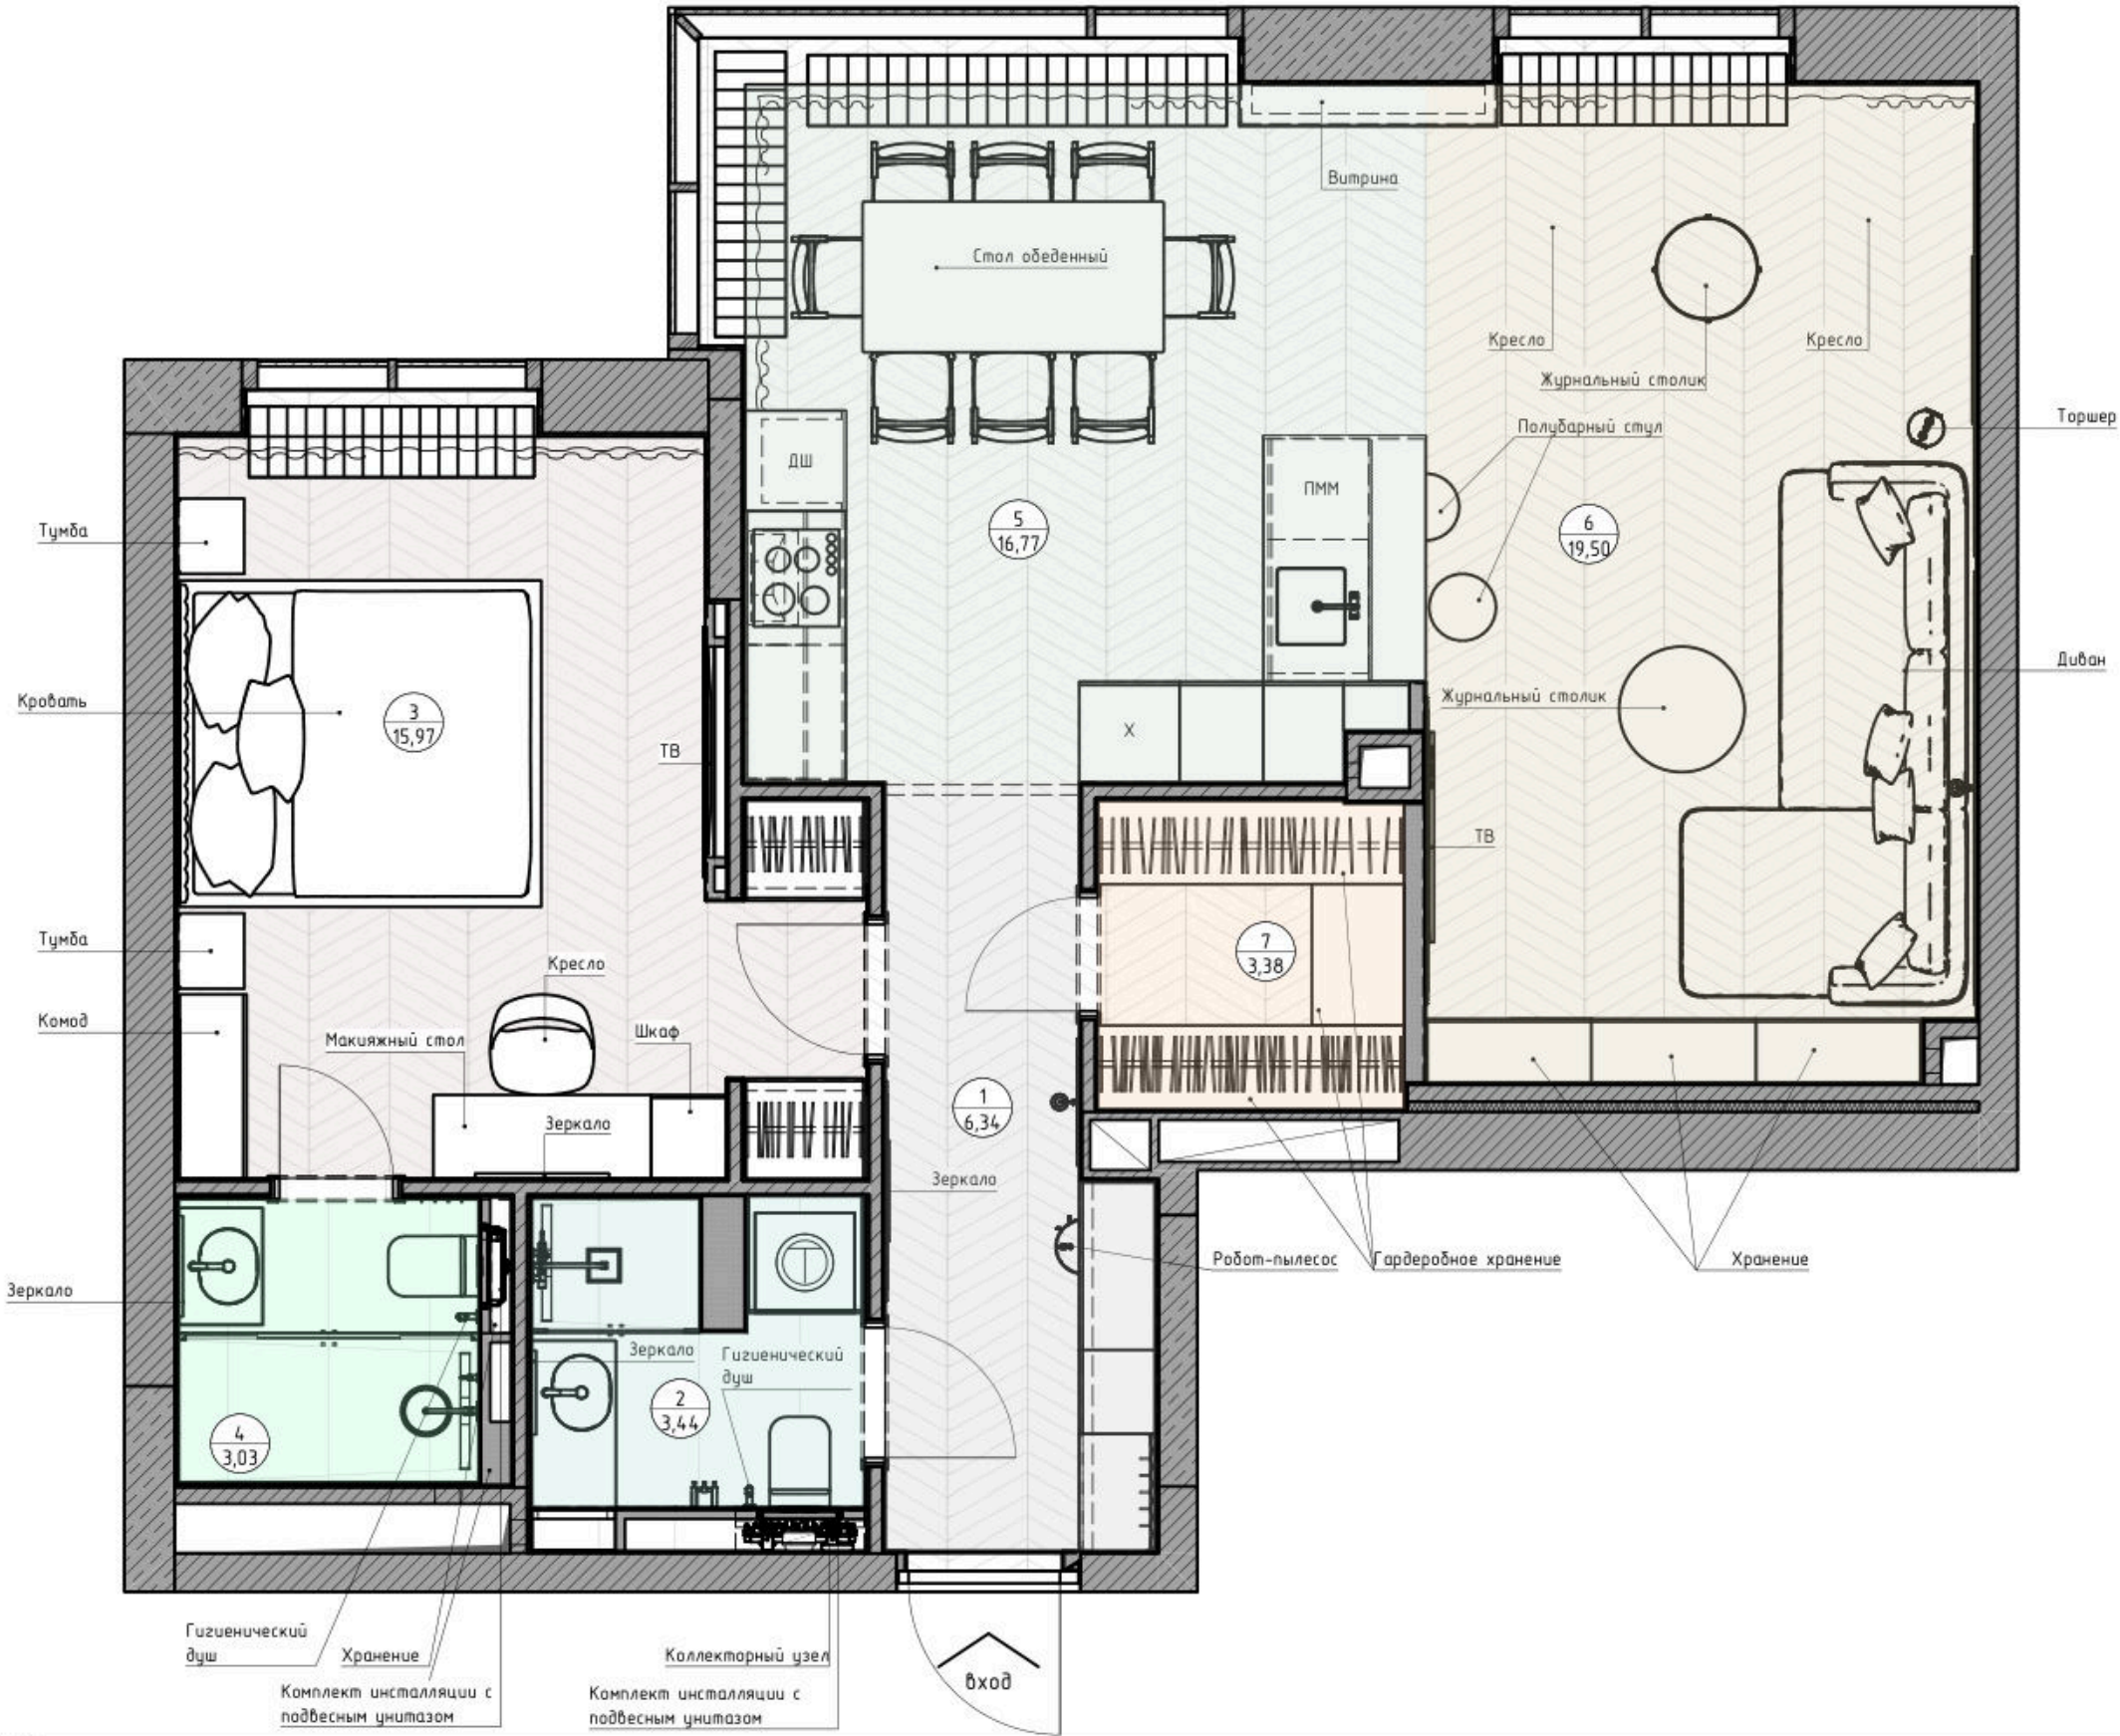

ПРИМЕЧАНИЯ:

- чертежи выполнены, основываясь на обмере, сделанном по "черновым" перегородкам, в связи с этим возможно незначительно расхождение размеров на плане и в реальности;
- за отметку 0,000 принят уровень МОП и чистового пола;
- границы функциональных зон показаны условно, ориентируясь по конструктивным элементам, площадь пола под дверным проемом не учитывается в площади зон;
- перед заказом кухонного гарнитура и встраиваемой мебели требуется предварительный замер специалистом фирмы поставщика;
- площадь после перепланировки 68,21 м².

УСЛОВНЫЕ ОБОЗНАЧЕНИЯ

Вид	Строительный Материал
	Гипсокартон влагостойкий (ГКЛВОЧ)
	Железобетон
	Изоляция
	Пазогребневая плита (ПГП)
	Пеноблок
	Штукатурка гипсовая
	Штукатурка цементная


Дизайнер	Никифорова М.				
Заказчик					
Стадия	ПР	Листов	84	Лист	14

LADOVA
INTERIOR DESIGN

ПЛАН РАССТАНОВКИ МЕБЕЛИ (1:45)

ЭКСПЛИКАЦИЯ ПОМЕЩЕНИЙ

№	Наименование	Площадь, м²
1	Прихожая	6,33
2	Гостевой санузел	3,44
3	Спальня	15,96
4	Мастер-санузел	3,03
5	Кухня	16,77
6	Гостиная	19,50
7	Гардеробная	3,38
		68,41 м²

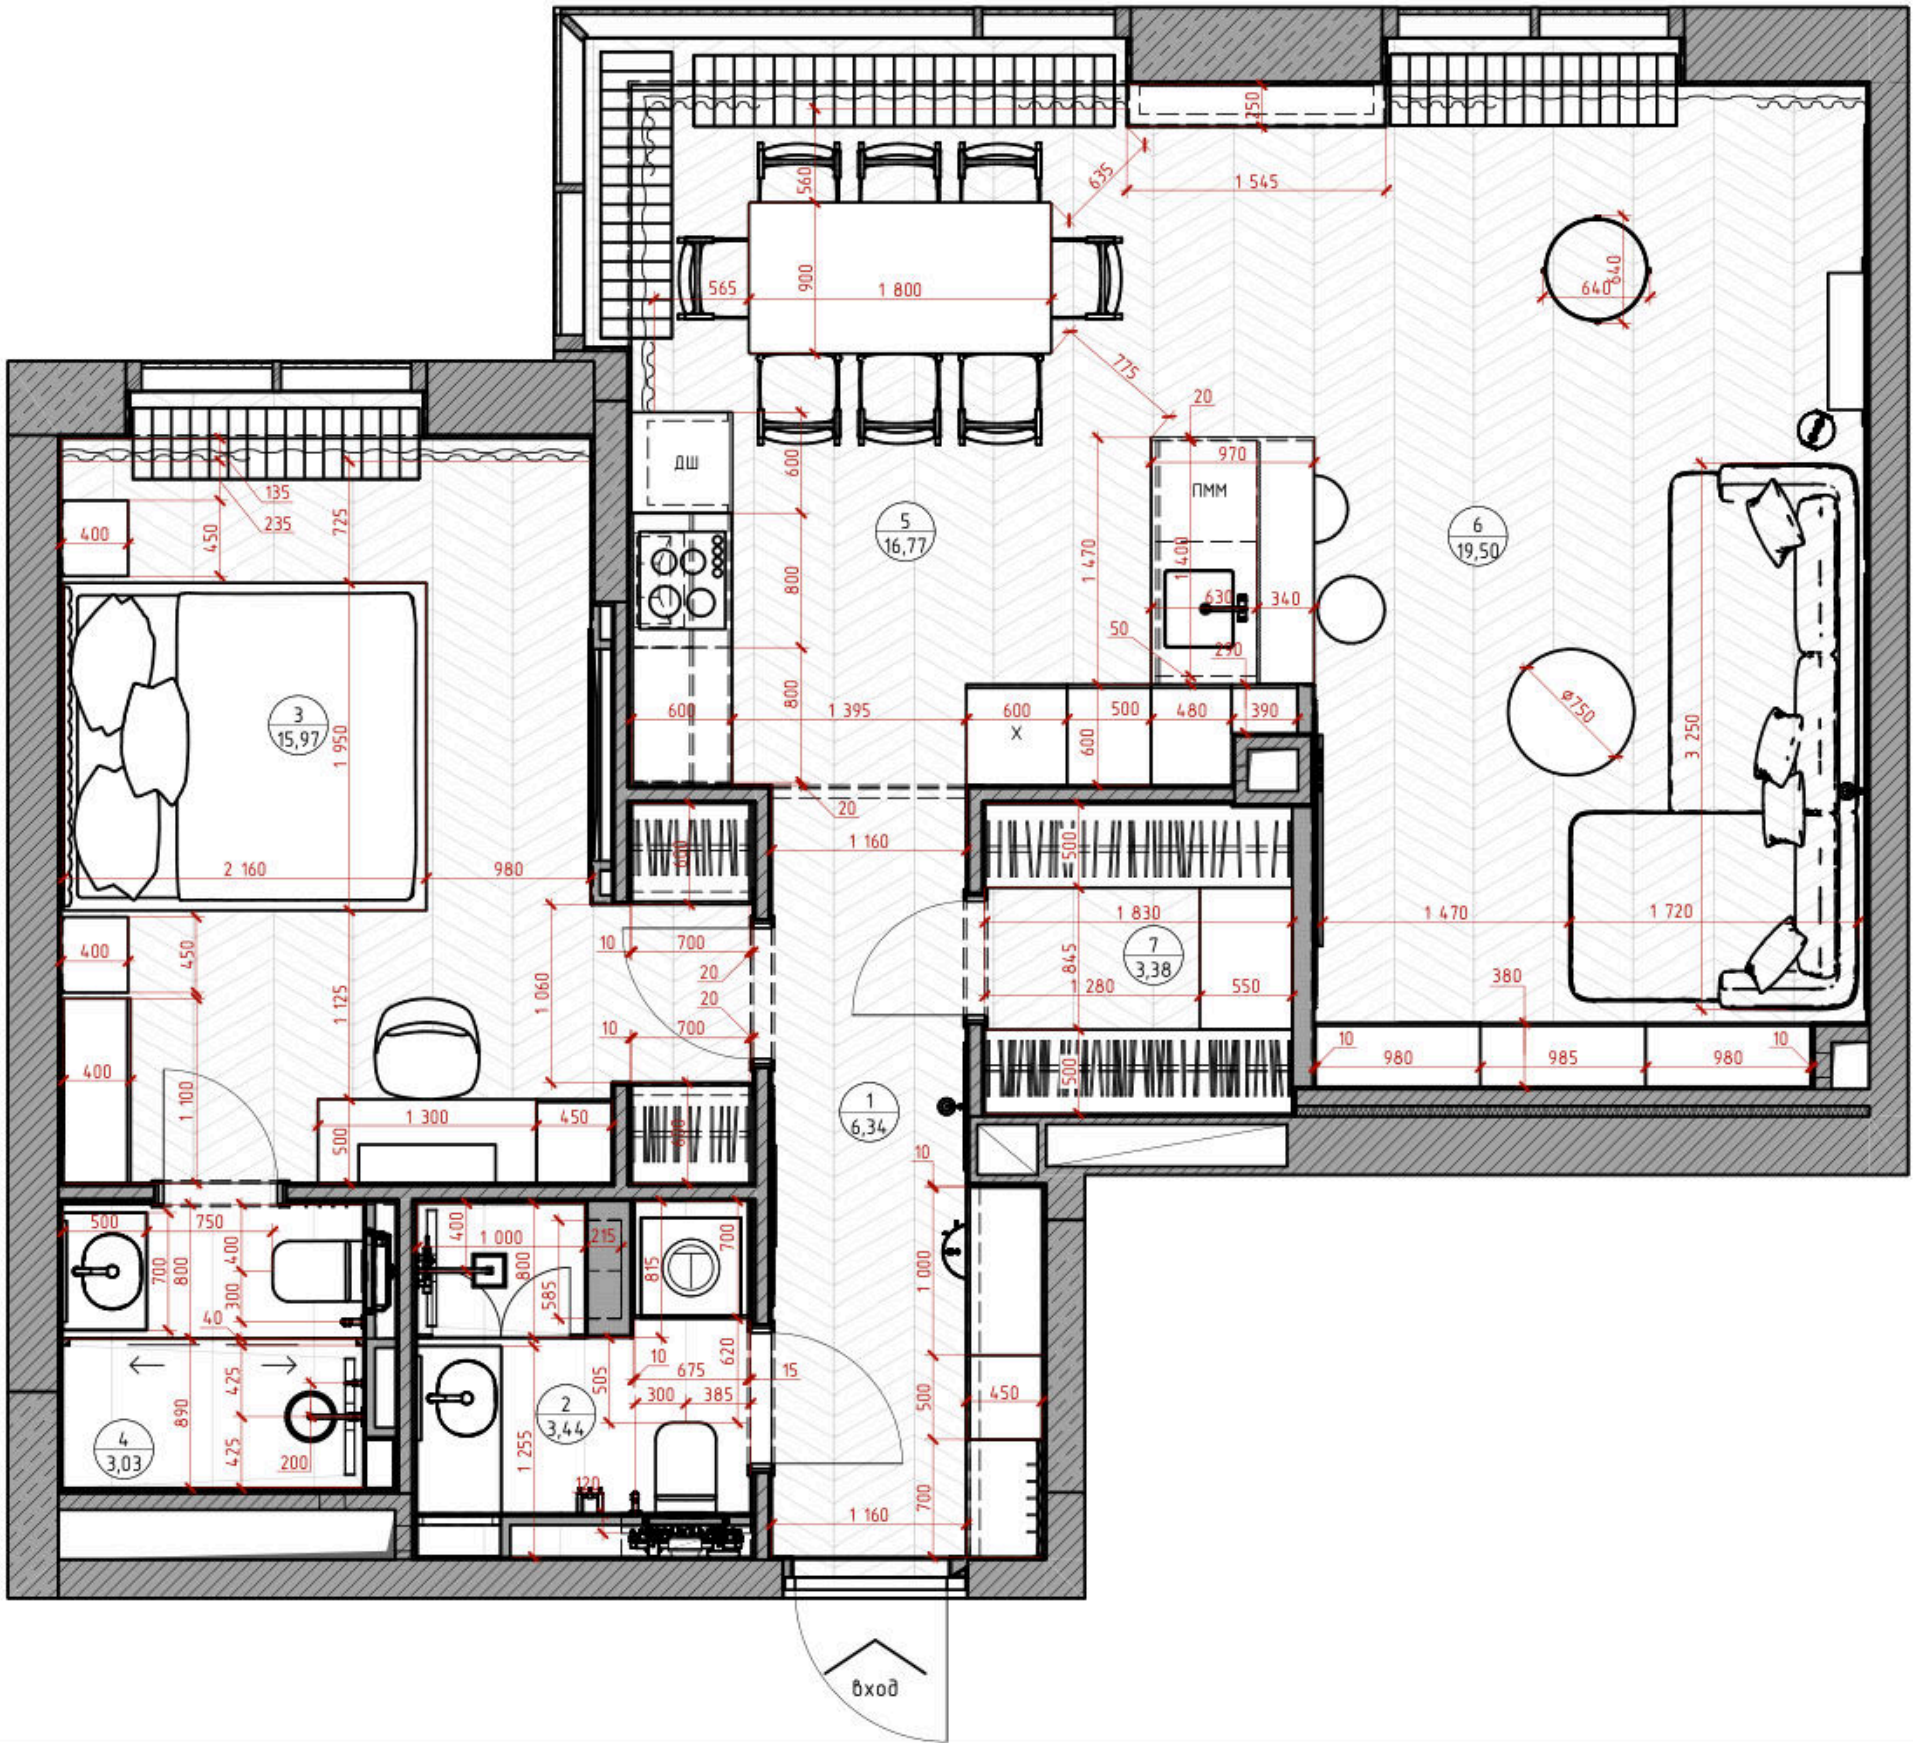

ПРИМЕЧАНИЯ:


- * размеры от производителя;
- чертежи выполнены, основываясь на обмере, сделанном по "черновым" перегородкам, в связи с этим возможно незначительно расхождение размеров на плане и в реальности;
- за отметку 0,000 принят уровень МОП и чистового пола;
- площадь пола под дверным проемом не учитывается в площади зон;
- перед заказом кухонного гарнитура и встраиваемой мебели требуется предварительный замер специалистом фирмы поставщика;
- площадь после перепланировки 68,21 м²;
- смотреть совместно с развертками.

УСЛОВНЫЕ ОБОЗНАЧЕНИЯ

Вид	Строительный Материал
	Гипсокартон влагостойкий (ГКЛВ04)
	Железобетон
	Изоляция
	Пазогребневая плита (ПГП)
	Пеноблок
	Штукатурка гипсовая
	Штукатурка цементная


Дизайнер	Никифорова М.				
Заказчик					
Стадия	ПР	Листов	84	Лист	15

LADOVA
INTERIOR DESIGN

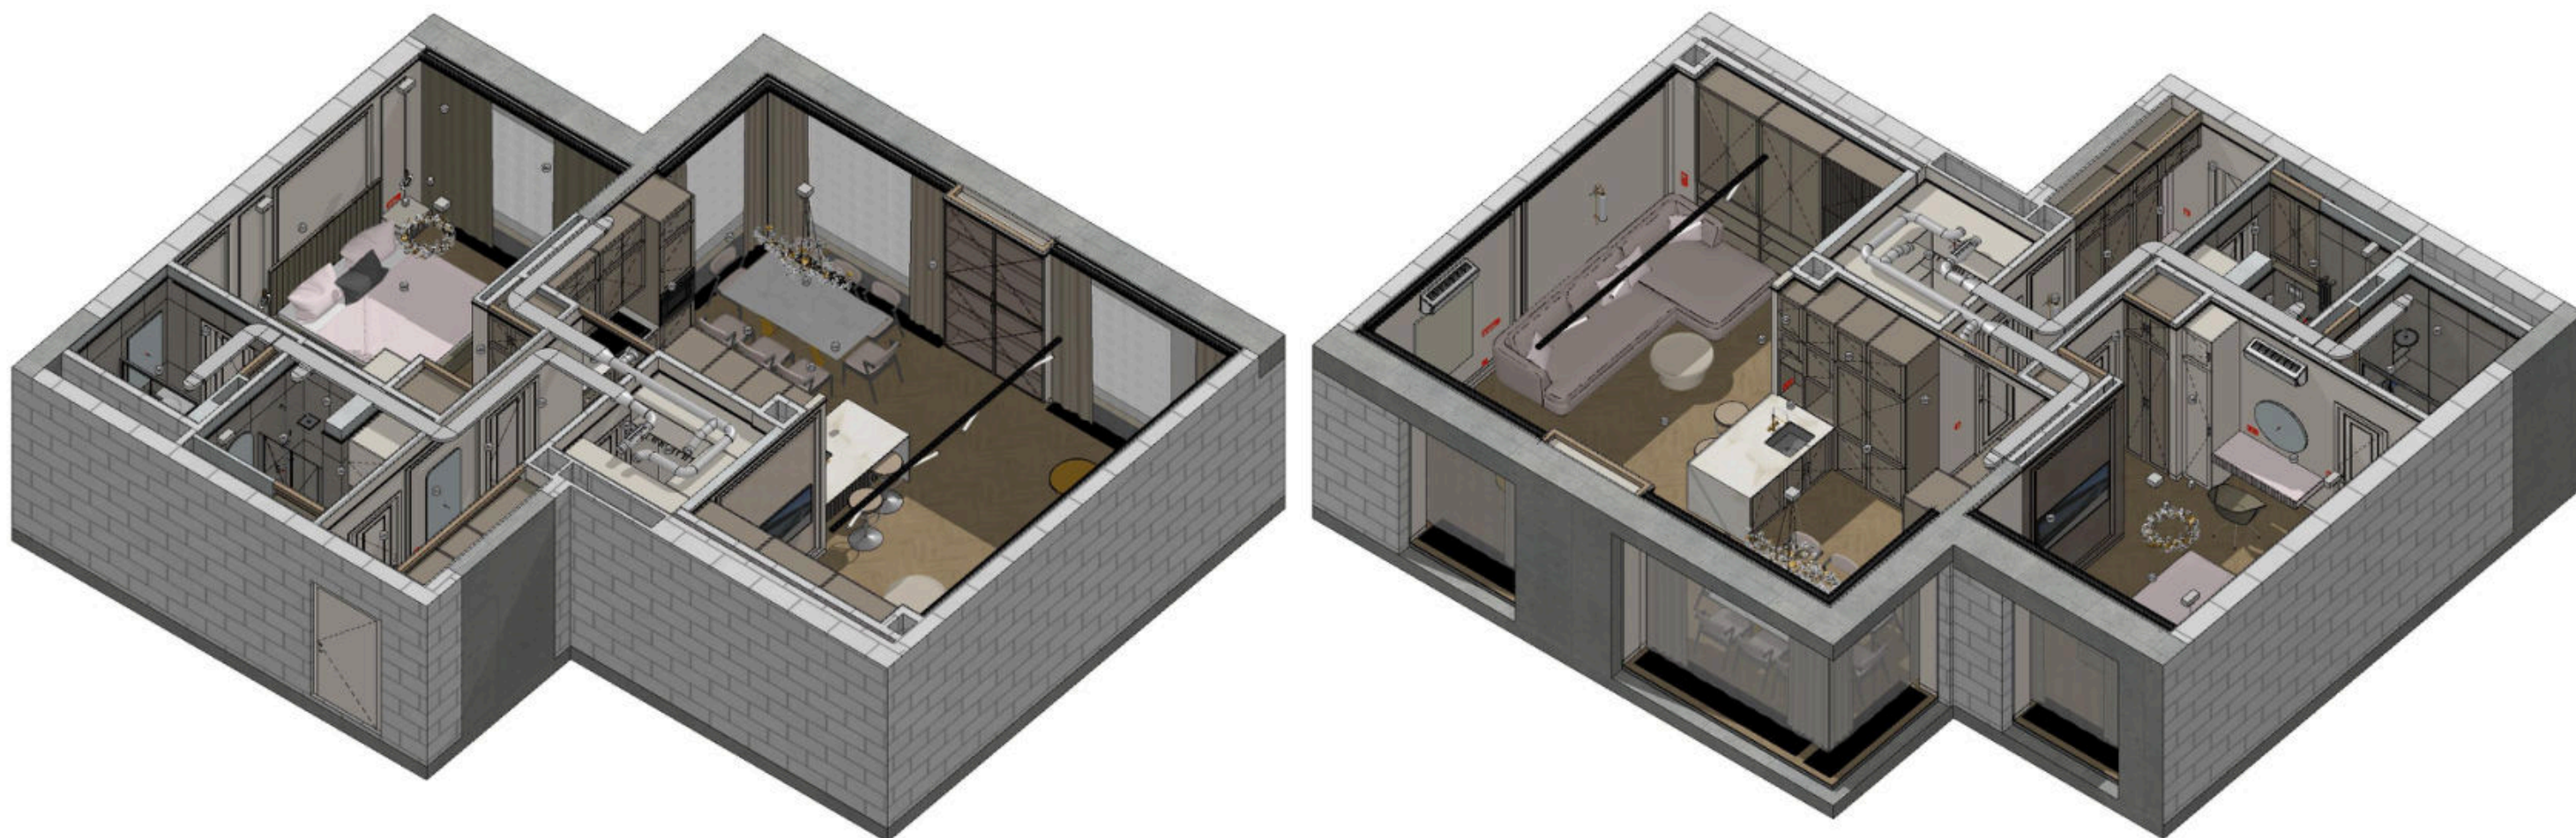


Дизайнер	Никифорова М.				
Заказчик					
Стадия	ПР	Листов	84	Лист	16

LADOVA
INTERIOR DESIGN

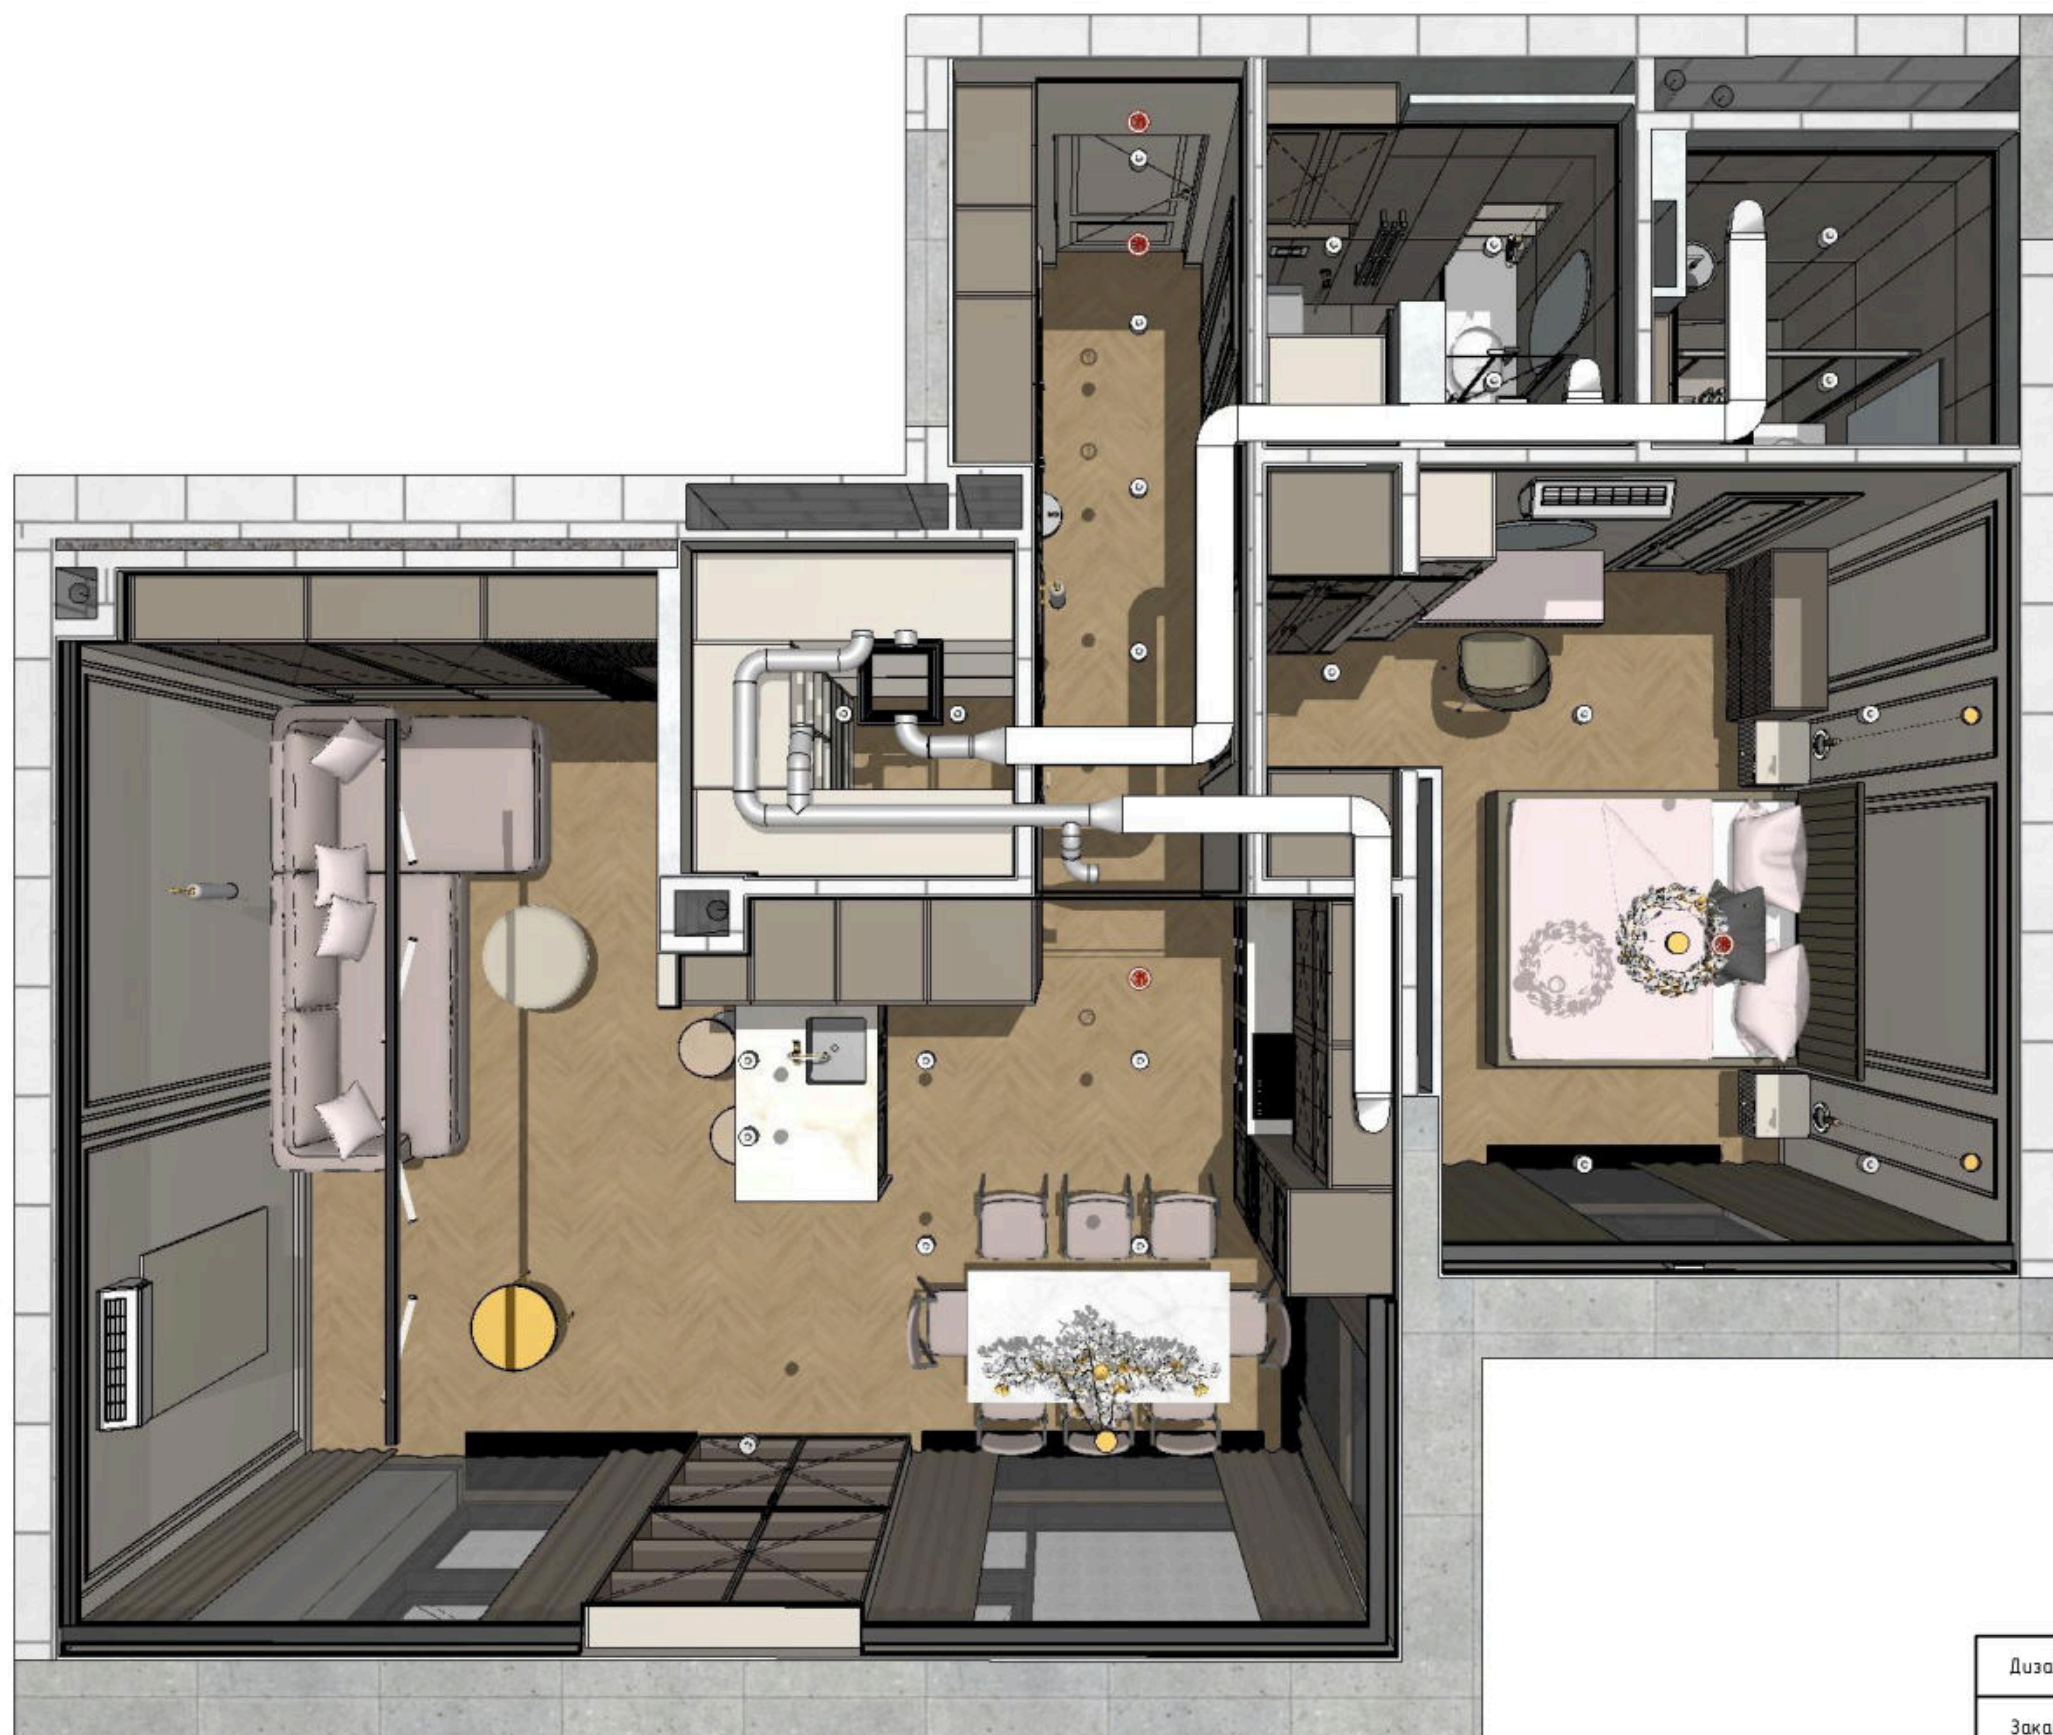

Дизайнер	Никифорова М.			
Заказчик				
Стадия	ПР	Листов	84	Лист 17

LADOVA
INTERIOR DESIGN

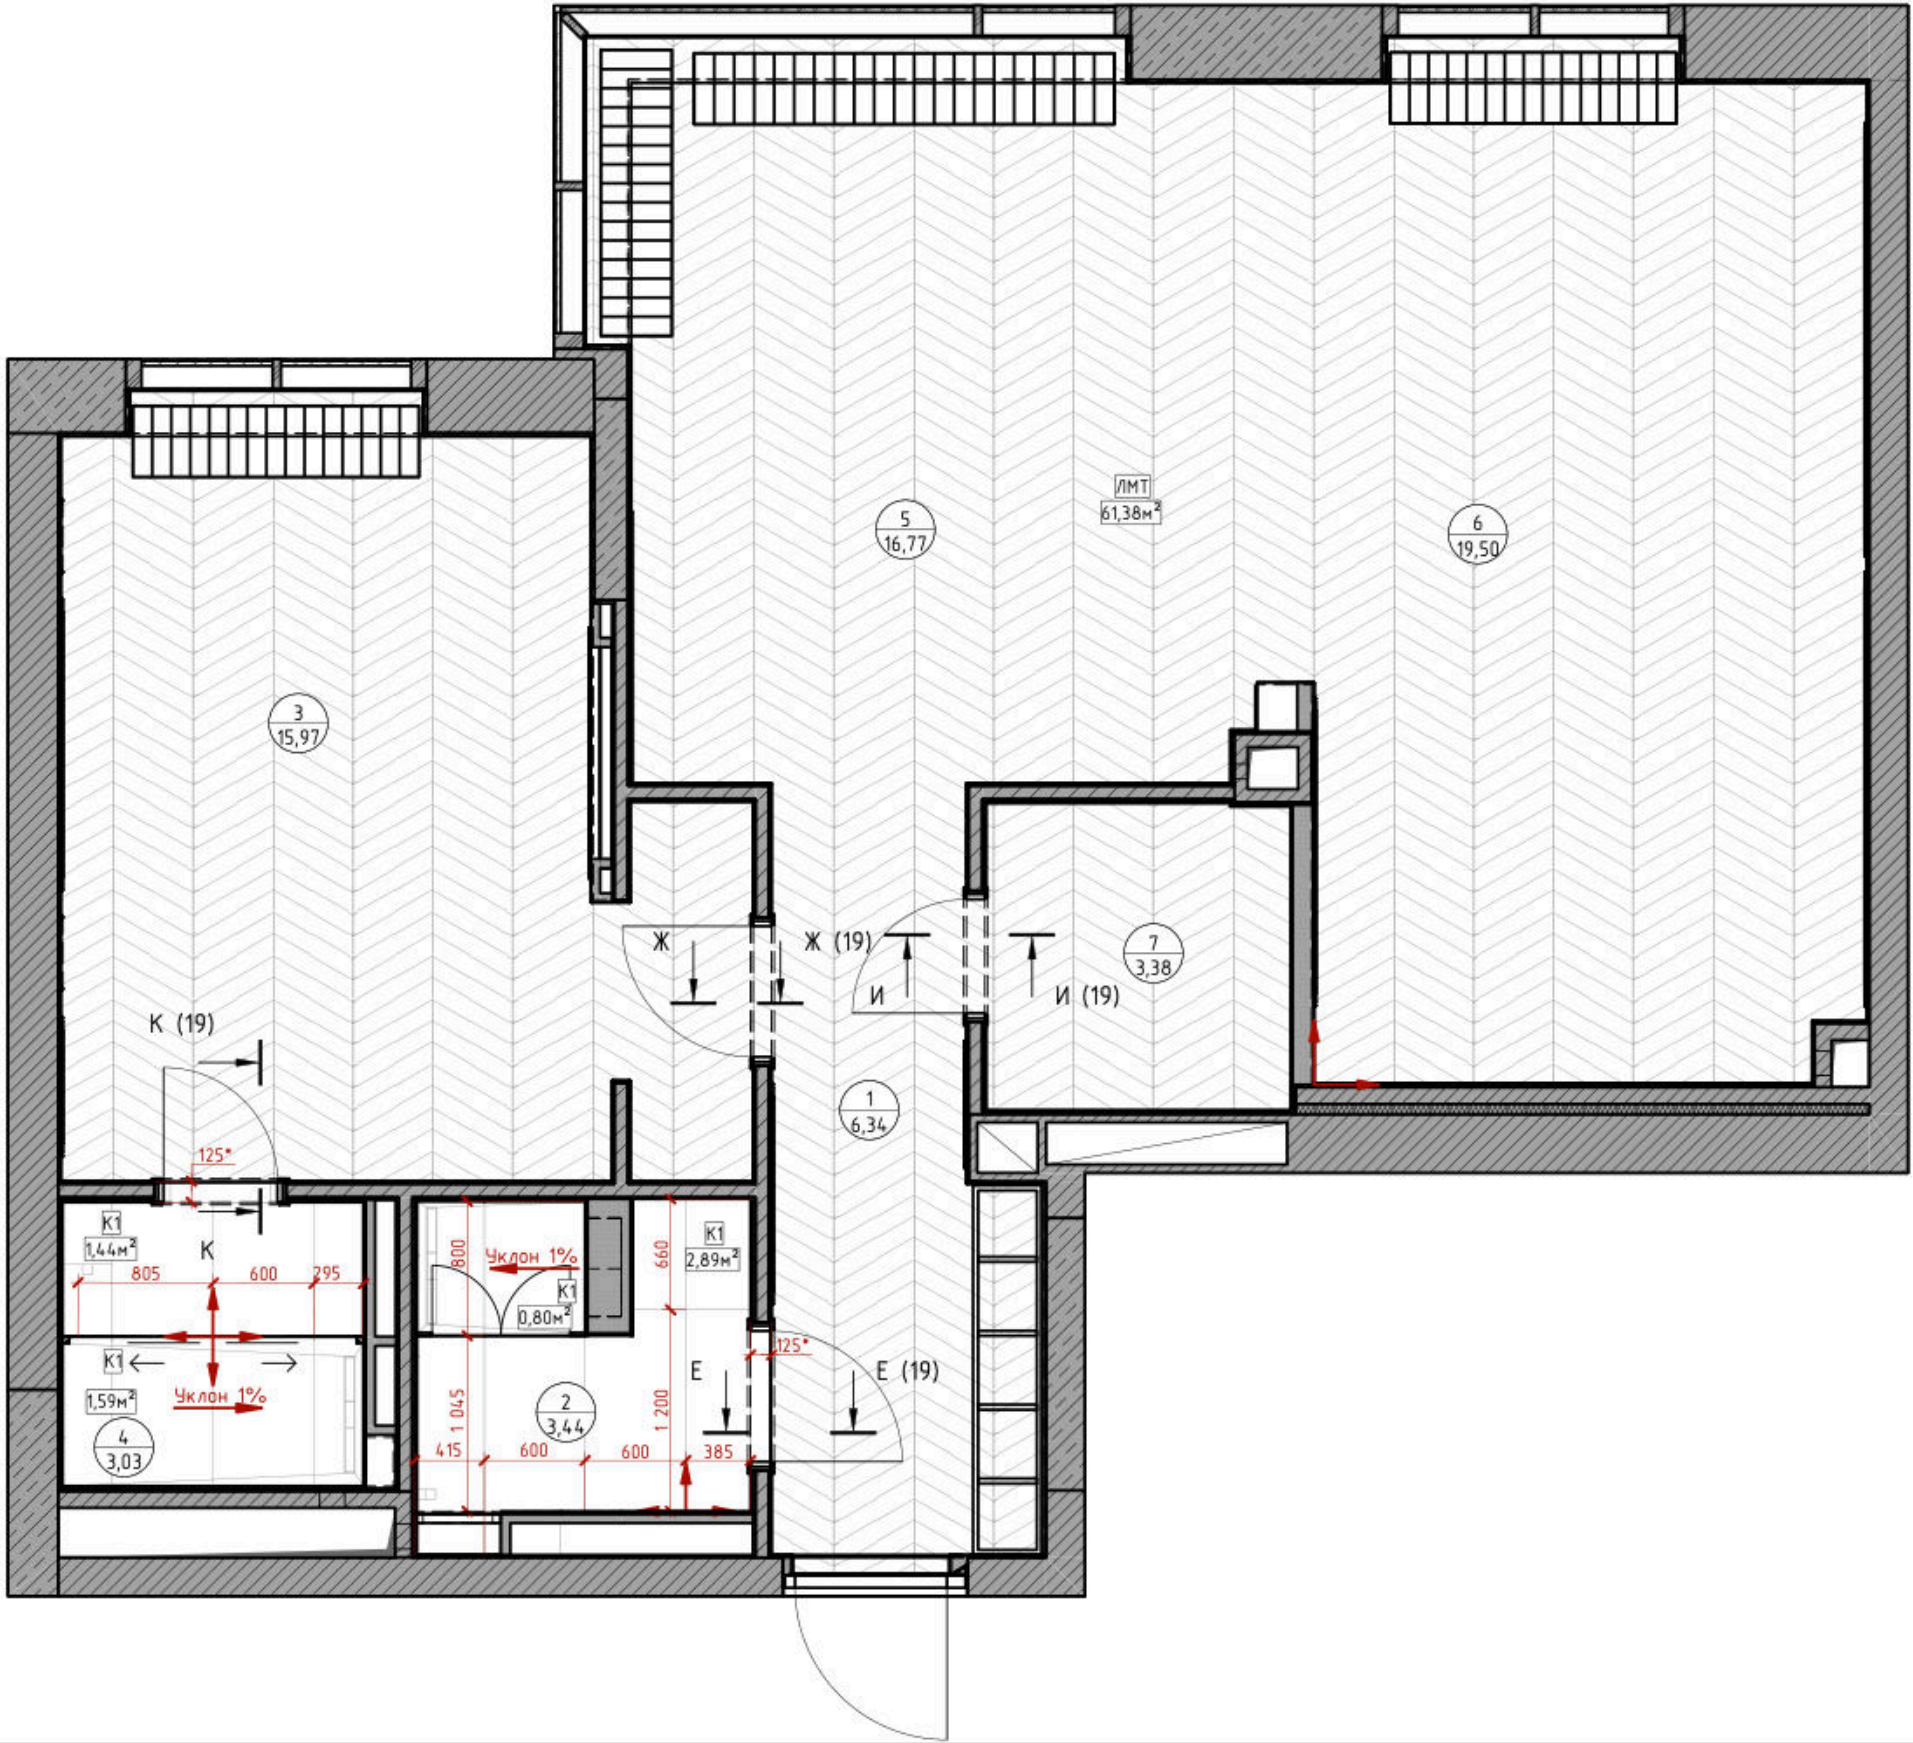


ПРИМЕЧАНИЯ:
- все размеры указаны от отметки чистого пола (проектного нуля);
- площадь покрытий дана без учета запаса на монтаж, запас определяется технологией монтажа и состоянием поставки;
- количество штук плиток керамогранита К1 указано без учета особенностей монтажа и перераспределения остатков и подрезок;
- количество плашек ламината ЛМТ зависит от большого количества факторов, не позволяющих точно оценить их количество, в связи с чем не указывается;
- смотреть совместно с листом 19.


НАПОЛЬНЫЕ ПОКРЫТИЯ				
Обозначение	Тип	Наименование	Площадь, м²	Кол-во, шт.
	К1	Керамогранит Elios Ceramica Creta Avena RT 120x60	6,92	41
	ЛМТ	Ламинат Французская Елочка Woodstyle CHEVRON ДУБ ПАТОН 550x112x12мм	61,38	---
УСЛОВНЫЕ ОБОЗНАЧЕНИЯ				
Обозначение	Наименование			
	Начало и направления раскладки напольного покрытия			
	Гипсокартон влагостойкий (ГКЛВ0У)			
	Железобетон			
	Изоляция			
	Пазогребневая плита (ПГП)			
	Пеноблок			
	Штукатурка гипсовая			
	Штукатурка цементная			

Дизайнер	Никифорова М.				
Заказчик					
Стадия	ПР	Листов	84	Лист	18

Е-Е М1:10

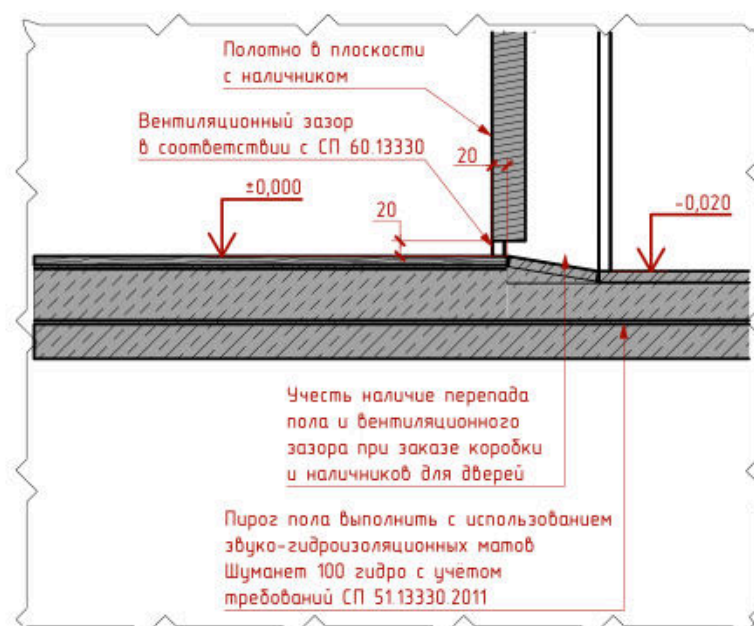


Ж-Ж М1:10

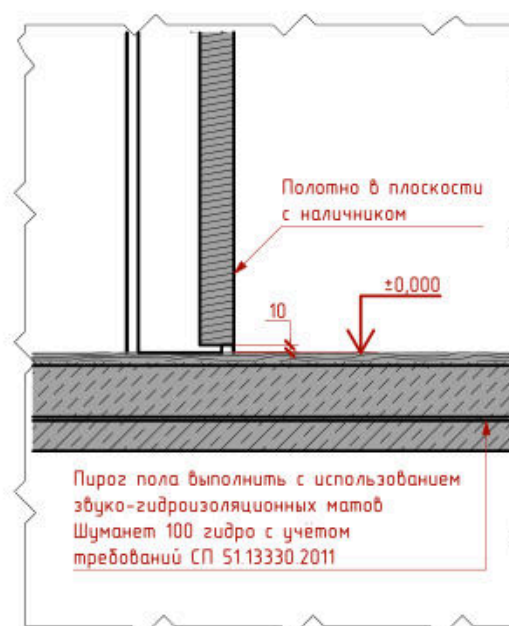

И-И М1:10



К-К М1:10

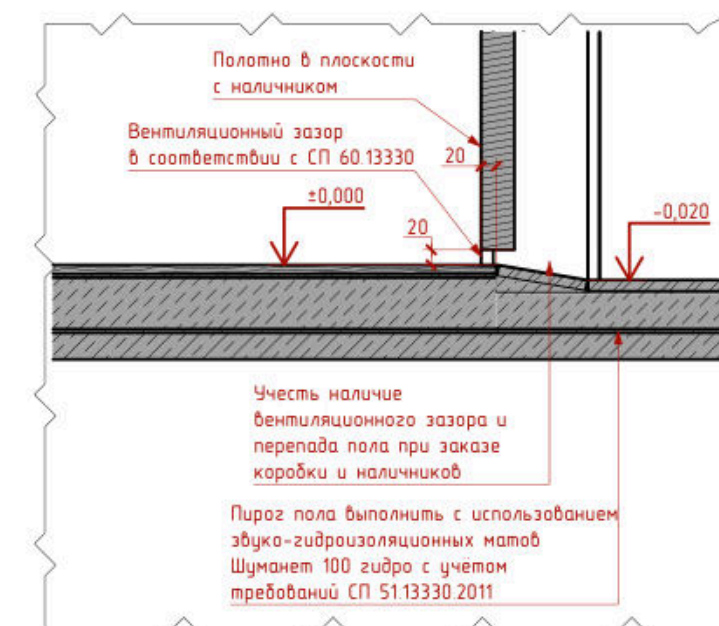


ПРИМЕЧАНИЯ:

- все размеры указаны от отметки чистого пола (проектного нуля);
- учитывать наличие вентиляционного зазора под дверьми для обеспечения работы системы вентиляции в квартире;
- смотреть совместно с листом 18.

Дизайнер	Никифорова М.				
Заказчик					
Стадия	ПР	Листов	84	Лист	19

LADOVA
INTERIOR DESIGN

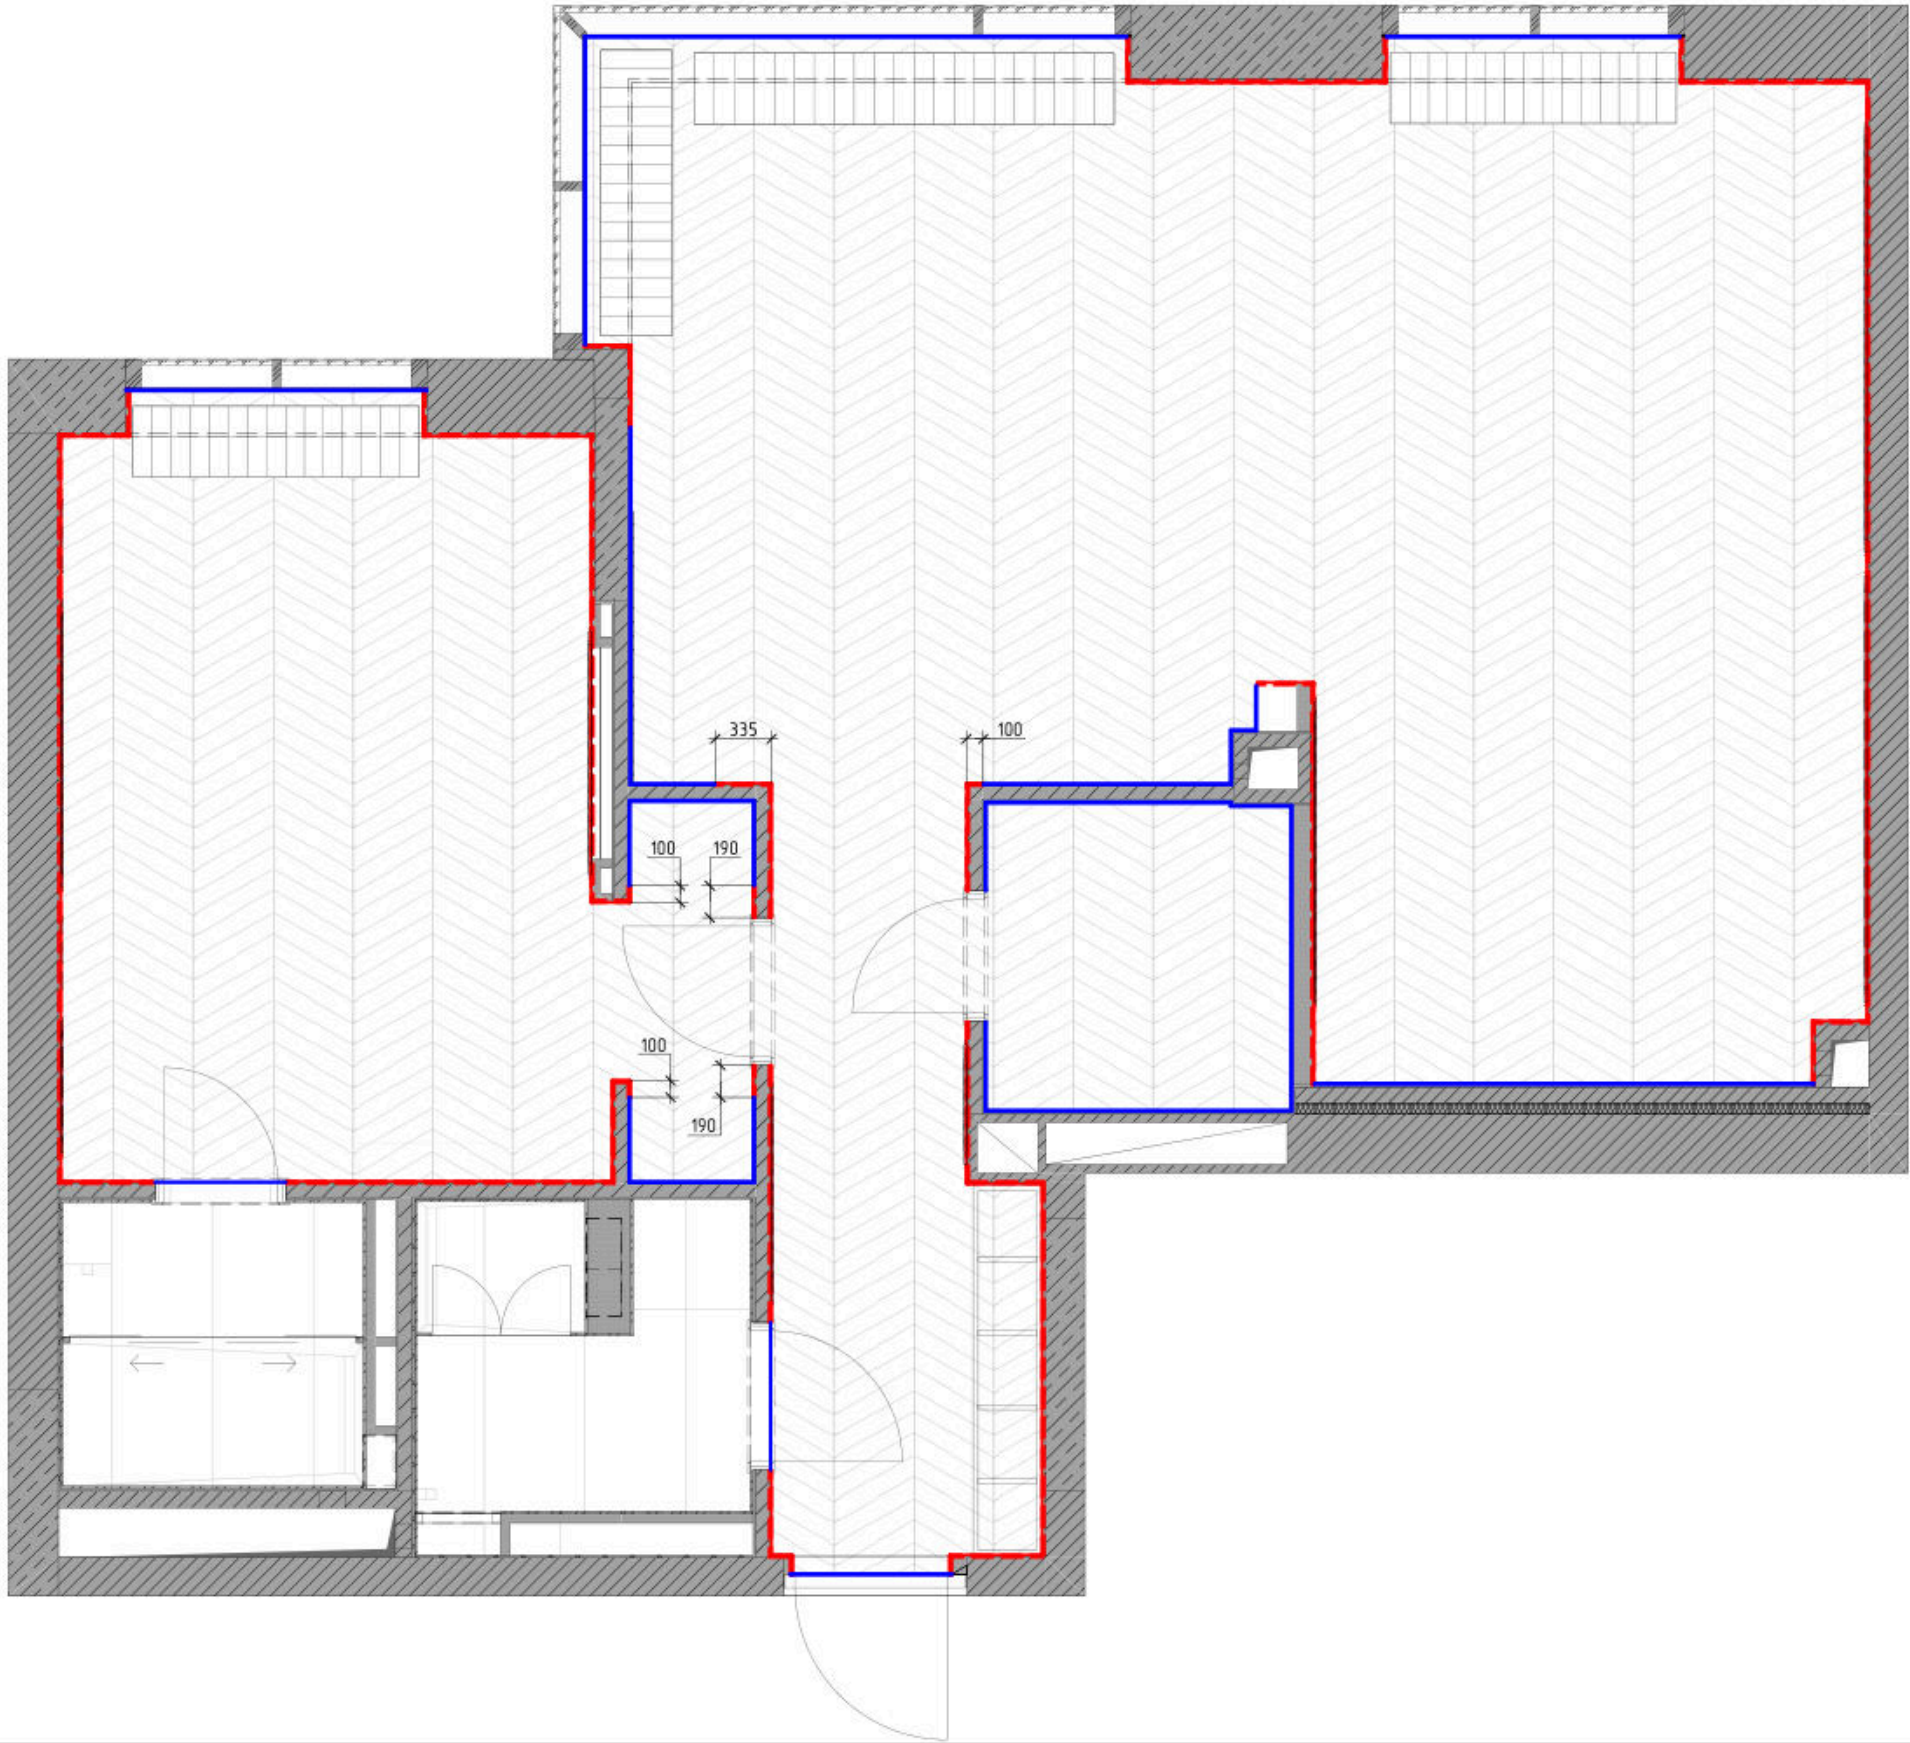


ПРИМЕЧАНИЯ:

- открытые примыкания напольных покрытий к стенам и дверям заполнять герметиком, колерованным в цвет напольного покрытия или затирки напольного покрытия;
- керамогранит на полу и стенах стыковать через герметик;
- погонный метраж плинтуса указан без учета запаса на подрезку;
- погонный метраж герметика указан без учета стыка плитки в санузлах по полу и стенам;
- ламинат в створе стыка с другим напольным покрытием приклеить к основанию, оставив минимальный зазор стыка;
- смотреть совместно с листом 18.

СПЕЦИФИКАЦИЯ ПОГОНАЖНЫХ МАТЕРИАЛОВ			
Обозначение	Тип	Наименование	Длина, мм
	Вставка плинтуса скрытого монтажа	Dekart IN80MDF MDF вставка для плинтуса Pro Design, 2700x80x12 мм	34 862
	Плинтус скрытого монтажа	Теневой профиль Dekart Pro Design 323B черный муар RAL9005, 2700x80x12 мм	35 186
	Герметик	Герметик колерованный в цвет напольного покрытия	28 257

УСЛОВНЫЕ ОБОЗНАЧЕНИЯ	
Вид	Наименование
	Гипсокартон влагостойкий (ГКЛВОУ)
	Железобетон
	Изоляция
	Пазогребневая плита (ПГП)
	Пеноблок
	Штукатурка гипсовая
	Штукатурка цементная

Дизайнер	Никифорова М.				
Заказчик					
Стадия	ПР	Листов	84	Лист	20

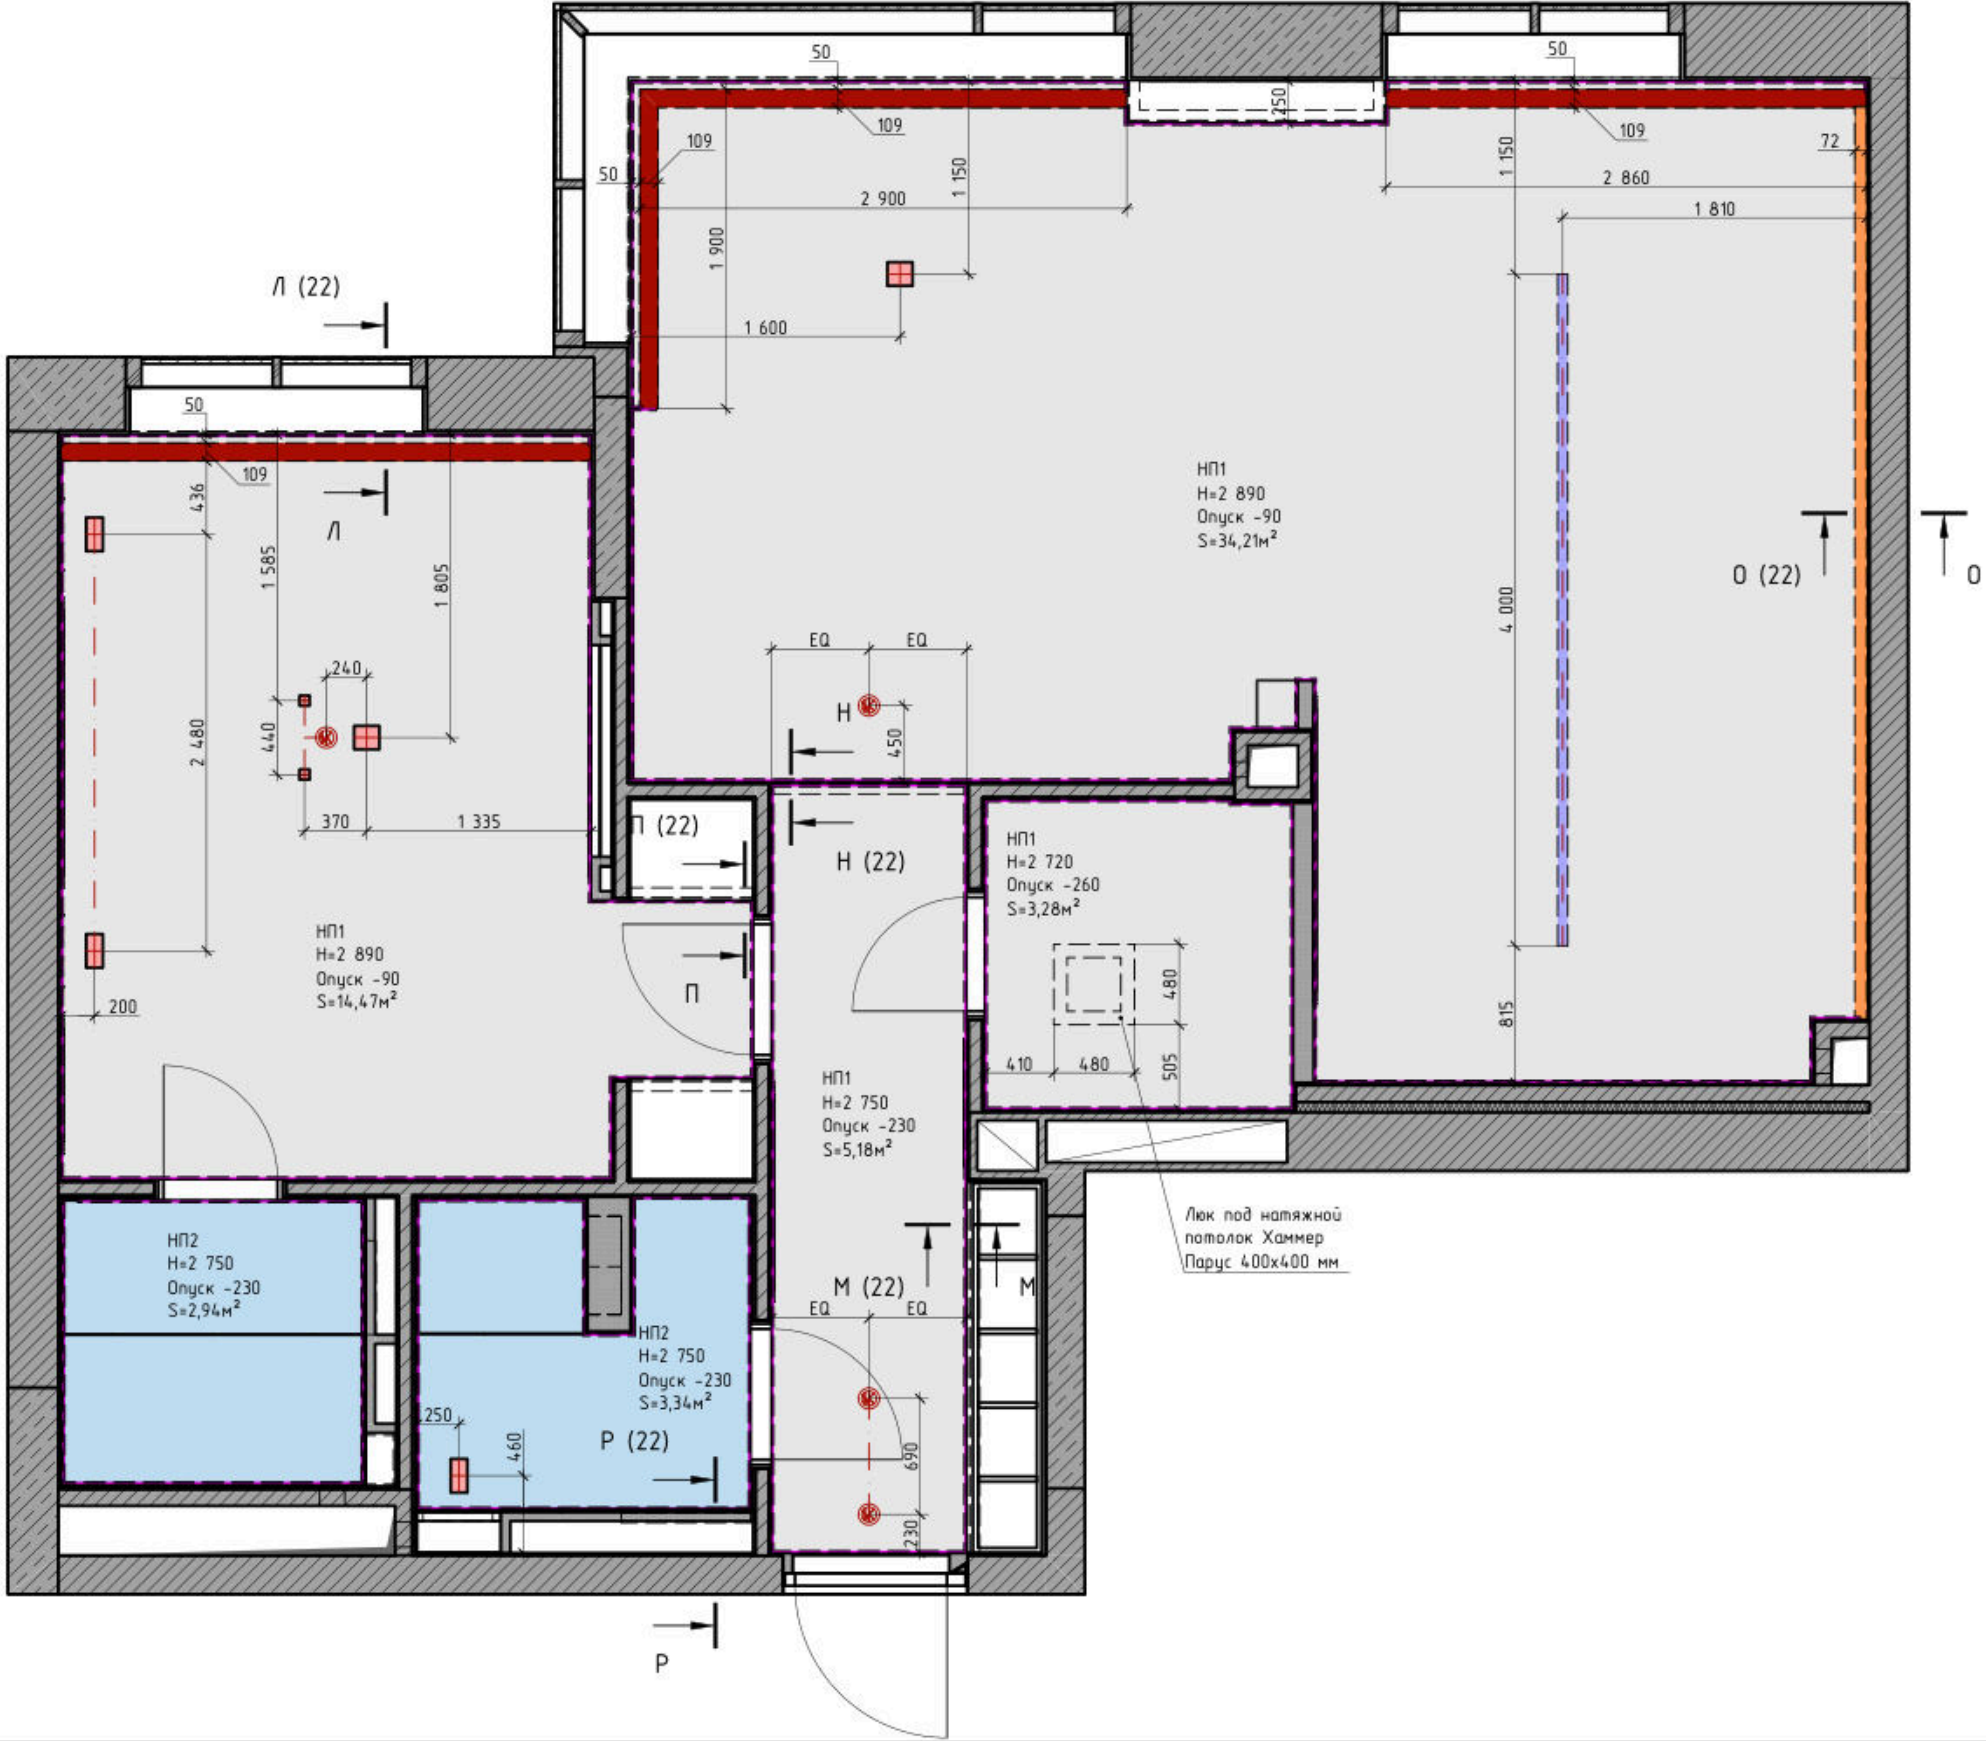

СПЕЦИФИКАЦИЯ ПРОФИЛЕЙ			
Вид	Марка	Наименование	Длина, мм
	КРЗ	Карниз KRAAB SLOTT PARSEK с рассеивателем	10 829
	ПСП	Парящий профиль KRAAB SLOTT VILLAR	5 435
	ТП	Теневой профиль для натяжных потолков EUROKRAAB	75 058
	ТРК	Maytoni Шинопровод демпферный в натяжной потолок TRX034D-422W	4 000


СПЕЦИФИКАЦИЯ ПОТОЛКА			
Вид	Марка	Строительный Материал	Площадь, м²
	НП1	Полотно натяжного потолка	57,76
	НП2	Полотно натяжного потолка влагостойкое	6,28

УСЛОВНЫЕ ОБОЗНАЧЕНИЯ	
Вид	Наименование
	Гипсокартон влагостойкий (ГКЛВОУ)
	Железобетон
	Изоляция
	Пазогребневая плита (ПГП)
	Пеноблок
	Штукатурка гипсовая
	Штукатурка цементная
	Закладные элементы


Дизайнер	Никифорова М.				
Заказчик					
Стадия	ПР	Листов	84	Лист	21

ПРИМЕЧАНИЯ:
- все высотные размеры указаны от отметки чистого пола (проектного нуля),
- смотреть совместно с листом 22.


Л-Л М1:4

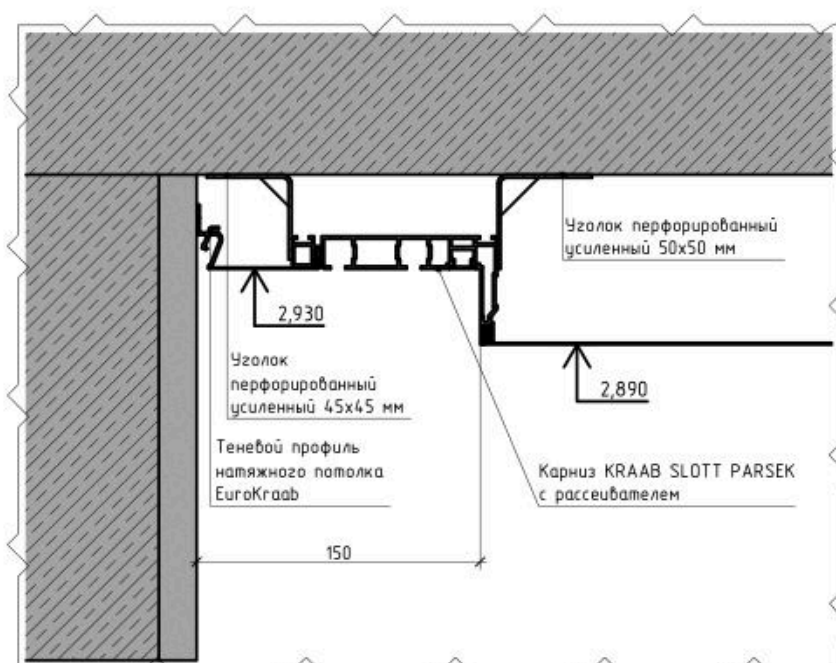

М-М М1:4

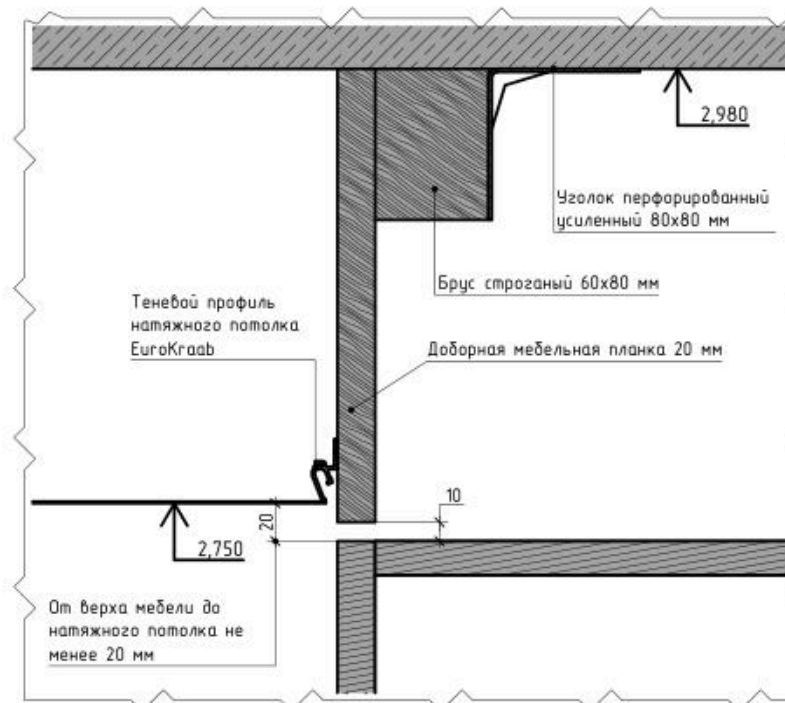


Н-Н М1:4

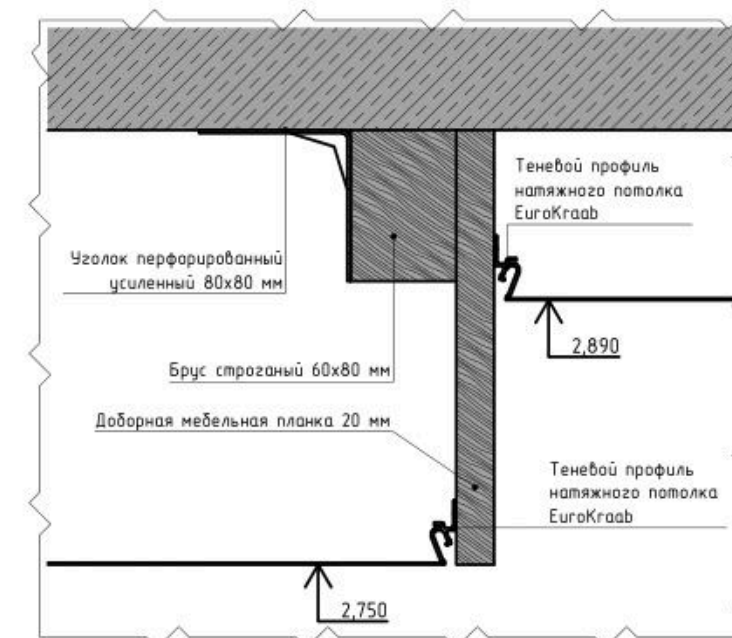


О-О М1:4



П-П М1:4

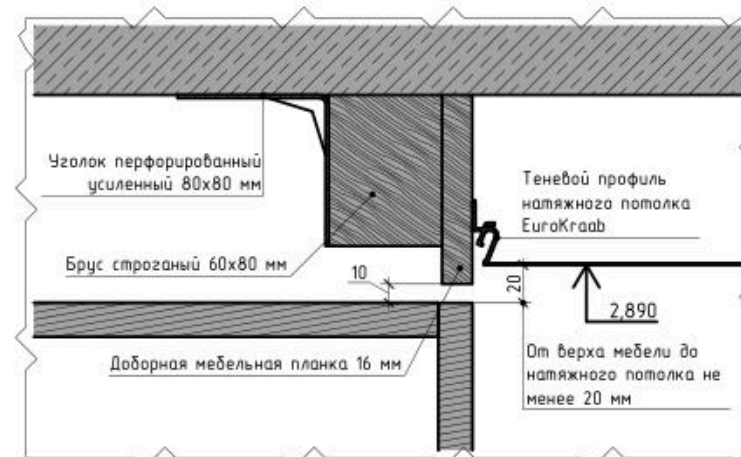

Р-Р М1:4


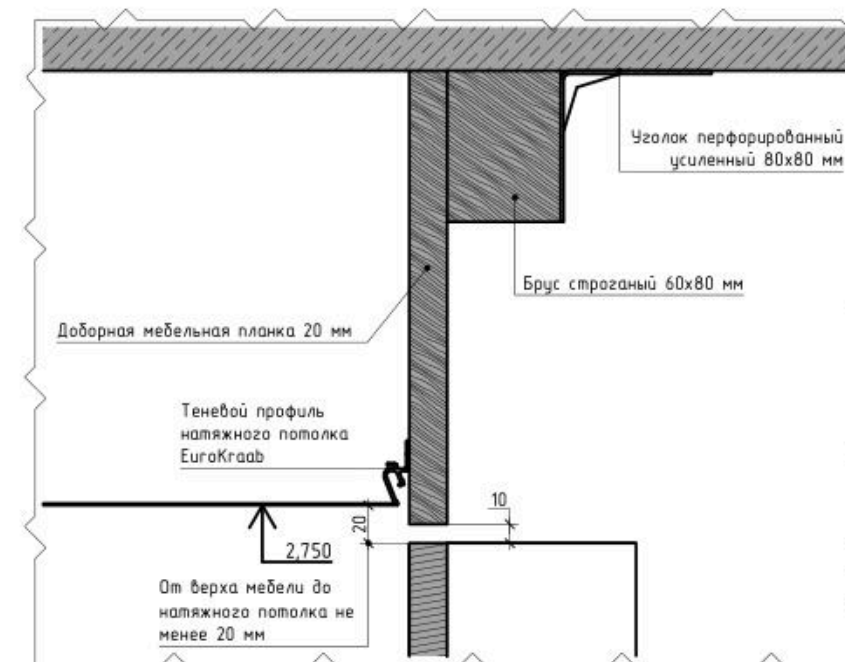

ПРИМЕЧАНИЯ:

- за отметку 0,000 принят уровень МОП и чистового пола;
- разрезы показывают общий принцип крепления, проверка разрезов на возможность исполнения и установка натяжных потолков должна осуществляться квалифицированными специалистами;
- смотреть совместно с листом 21.

Дизайнер	Никифорова М.				
Заказчик					
Стадия	ПР	Листов	84	Лист	22

LADOVA
INTERIOR DESIGN


Монтажная схема Люка под натяжной потолок Хаммер Парус

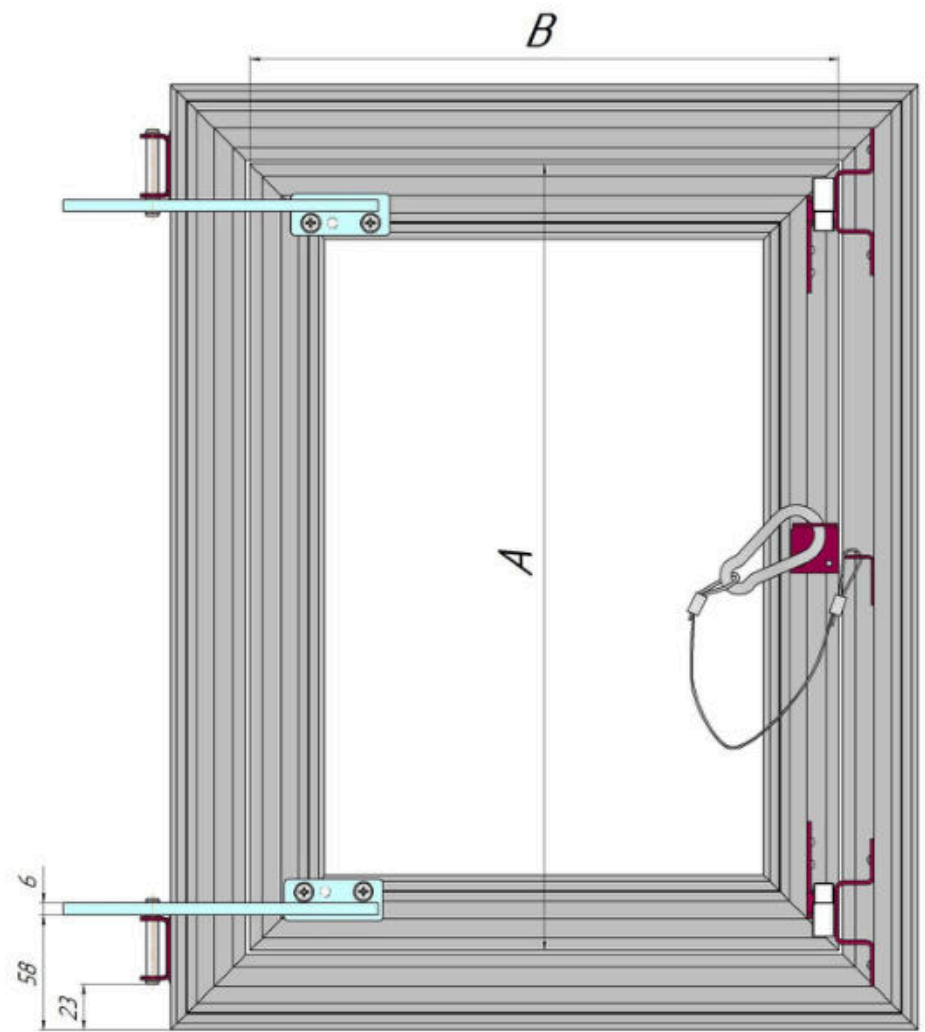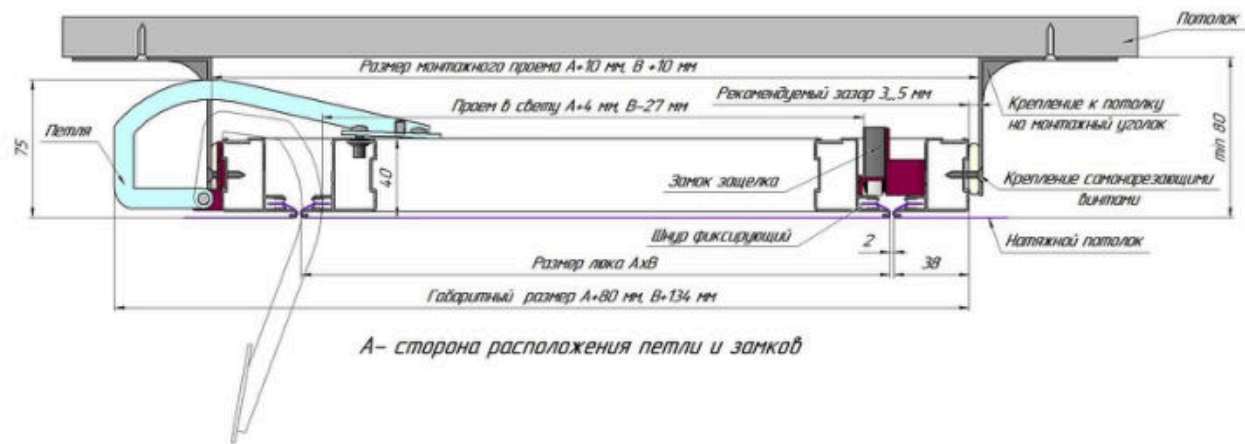

ПРИМЕЧАНИЯ:
- за отметку 0,000 принят уровень МОП и чистового пола;
- смотреть совместно с листом 21.


Дизайнер	Никифорова М.				
Заказчик					
Стадия	ПР	Листов	84	Лист	23

СВОДНЫЙ ПЛАН ПОТОЛКА (1:45)

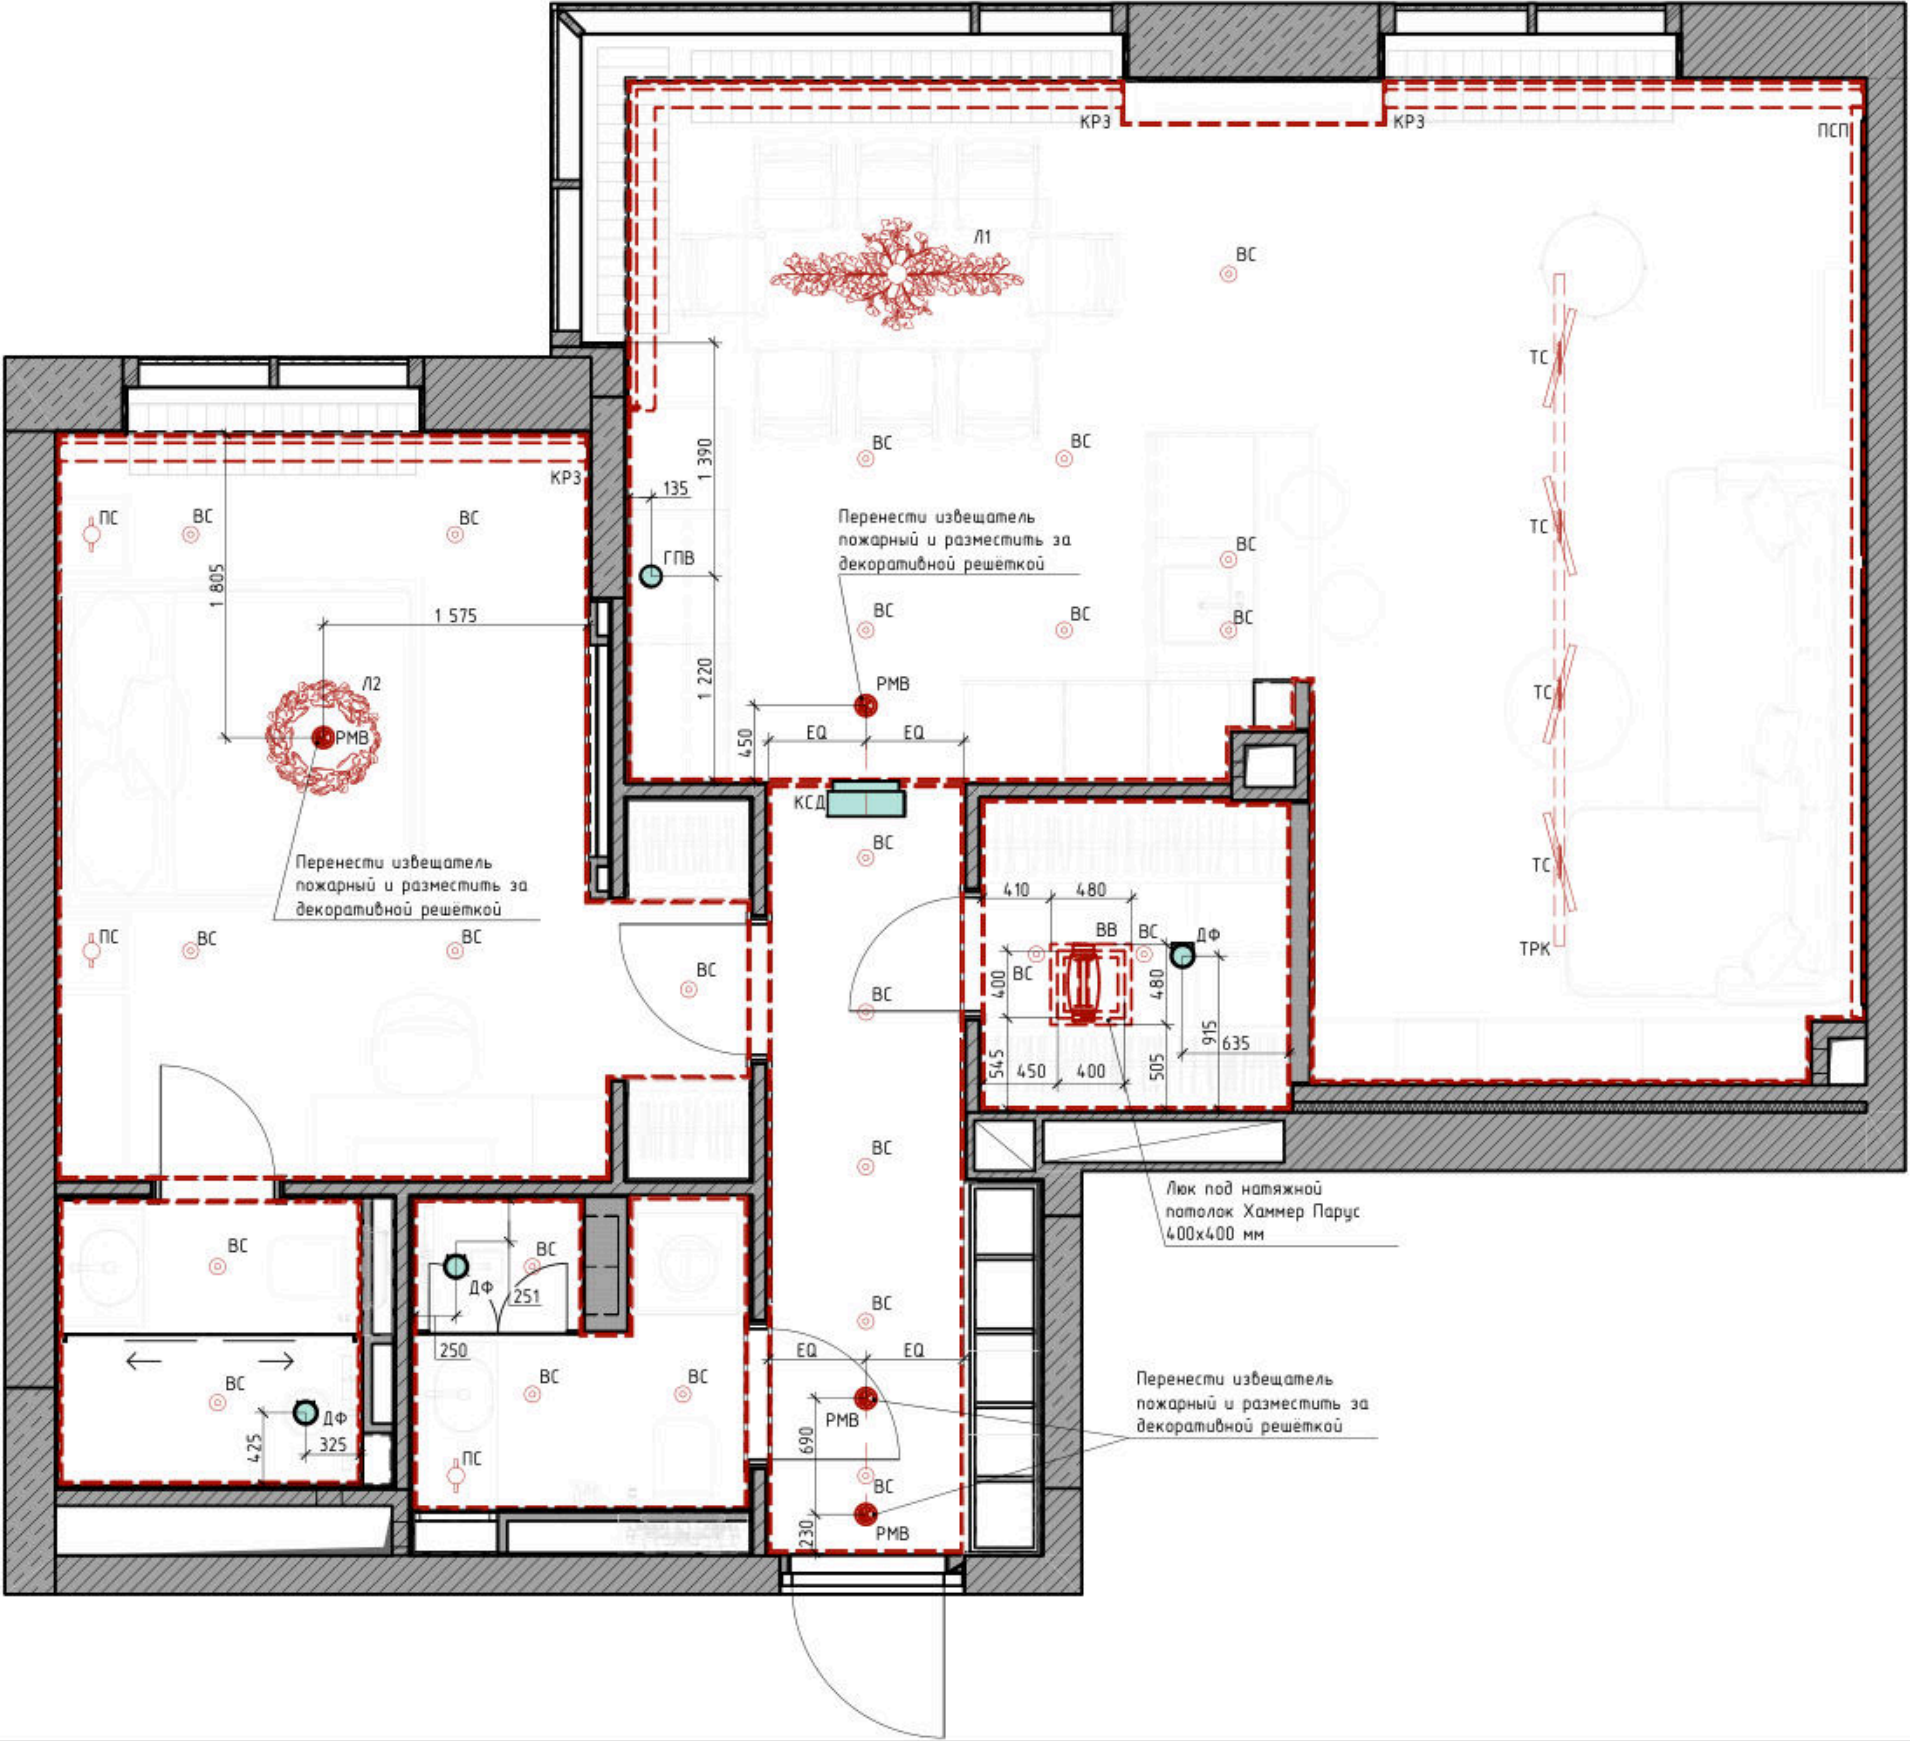

ПРИМЕЧАНИЯ:
- за отметку 0,000 принят уровень МОП и чистового пола,
- в месте расположения камеры статического давления КСД идет наложение вентиляционной трассы и встраиваемого светильника, проследить, чтобы переход вентиляционного воздуховода с круглого сечения 125 мм на прямоугольное сечение 204х60 был произведен перед расположением светильника, чтобы избежать конфликта,
- смотреть совместно с листом 21.

УСЛОВНЫЕ ОБОЗНАЧЕНИЯ					
Вид		Метка	Модель		
		BC	Встраиваемый светильник Maytoni Intro DL110-GU10-W1		
		L1	Люстра Kink Light Сури золото 07868-10A,33		
		L2	Люстра Kink Light Люстра Сури латунь 07868-70,36		
		ПС	Подвес Kink Light 08430-20,20 Азалия бронза Led 9W		
		РМВ	Решетка магнитная вентиляционная для натяжного потолка ф125		
		ТС	Трековый светильник Maytoni LARC TR086-2-25W4K-W 0 068 0		
		ВВ	Вытяжной вентилятор канальный		
		ГПВ	Гибкий подвод вентиляции изолированный		
		ДФ	Диффузор		
		КСД	Камера статического давления		
		КРЗ	Карниз KRAAB SLOTT PARSEK с рассеивателем		
		ПСП	Парящий профиль KRAAB SLOTT VILLAR		
		ТП	Теневой профиль для натяжных потолков EUROKRAAB		
		ТРК	Maytoni Шинопровод демпферный в натяжной потолок TRX034D-422W		
УСЛОВНЫЕ ОБОЗНАЧЕНИЯ					
Вид		Наименование			
		Гипсокартон влагостойкий (ГКЛВОУ)			
		Железобетон			
		Изоляция			
		Пазогребневая плита (ПГП)			
		Пеноблок			
		Штукатурка гипсовая			
		Штукатурка цементная			
Дизайнер		Никифорова М.			
Заказчик					
Стадия		ПР	Листов	84	Лист 24

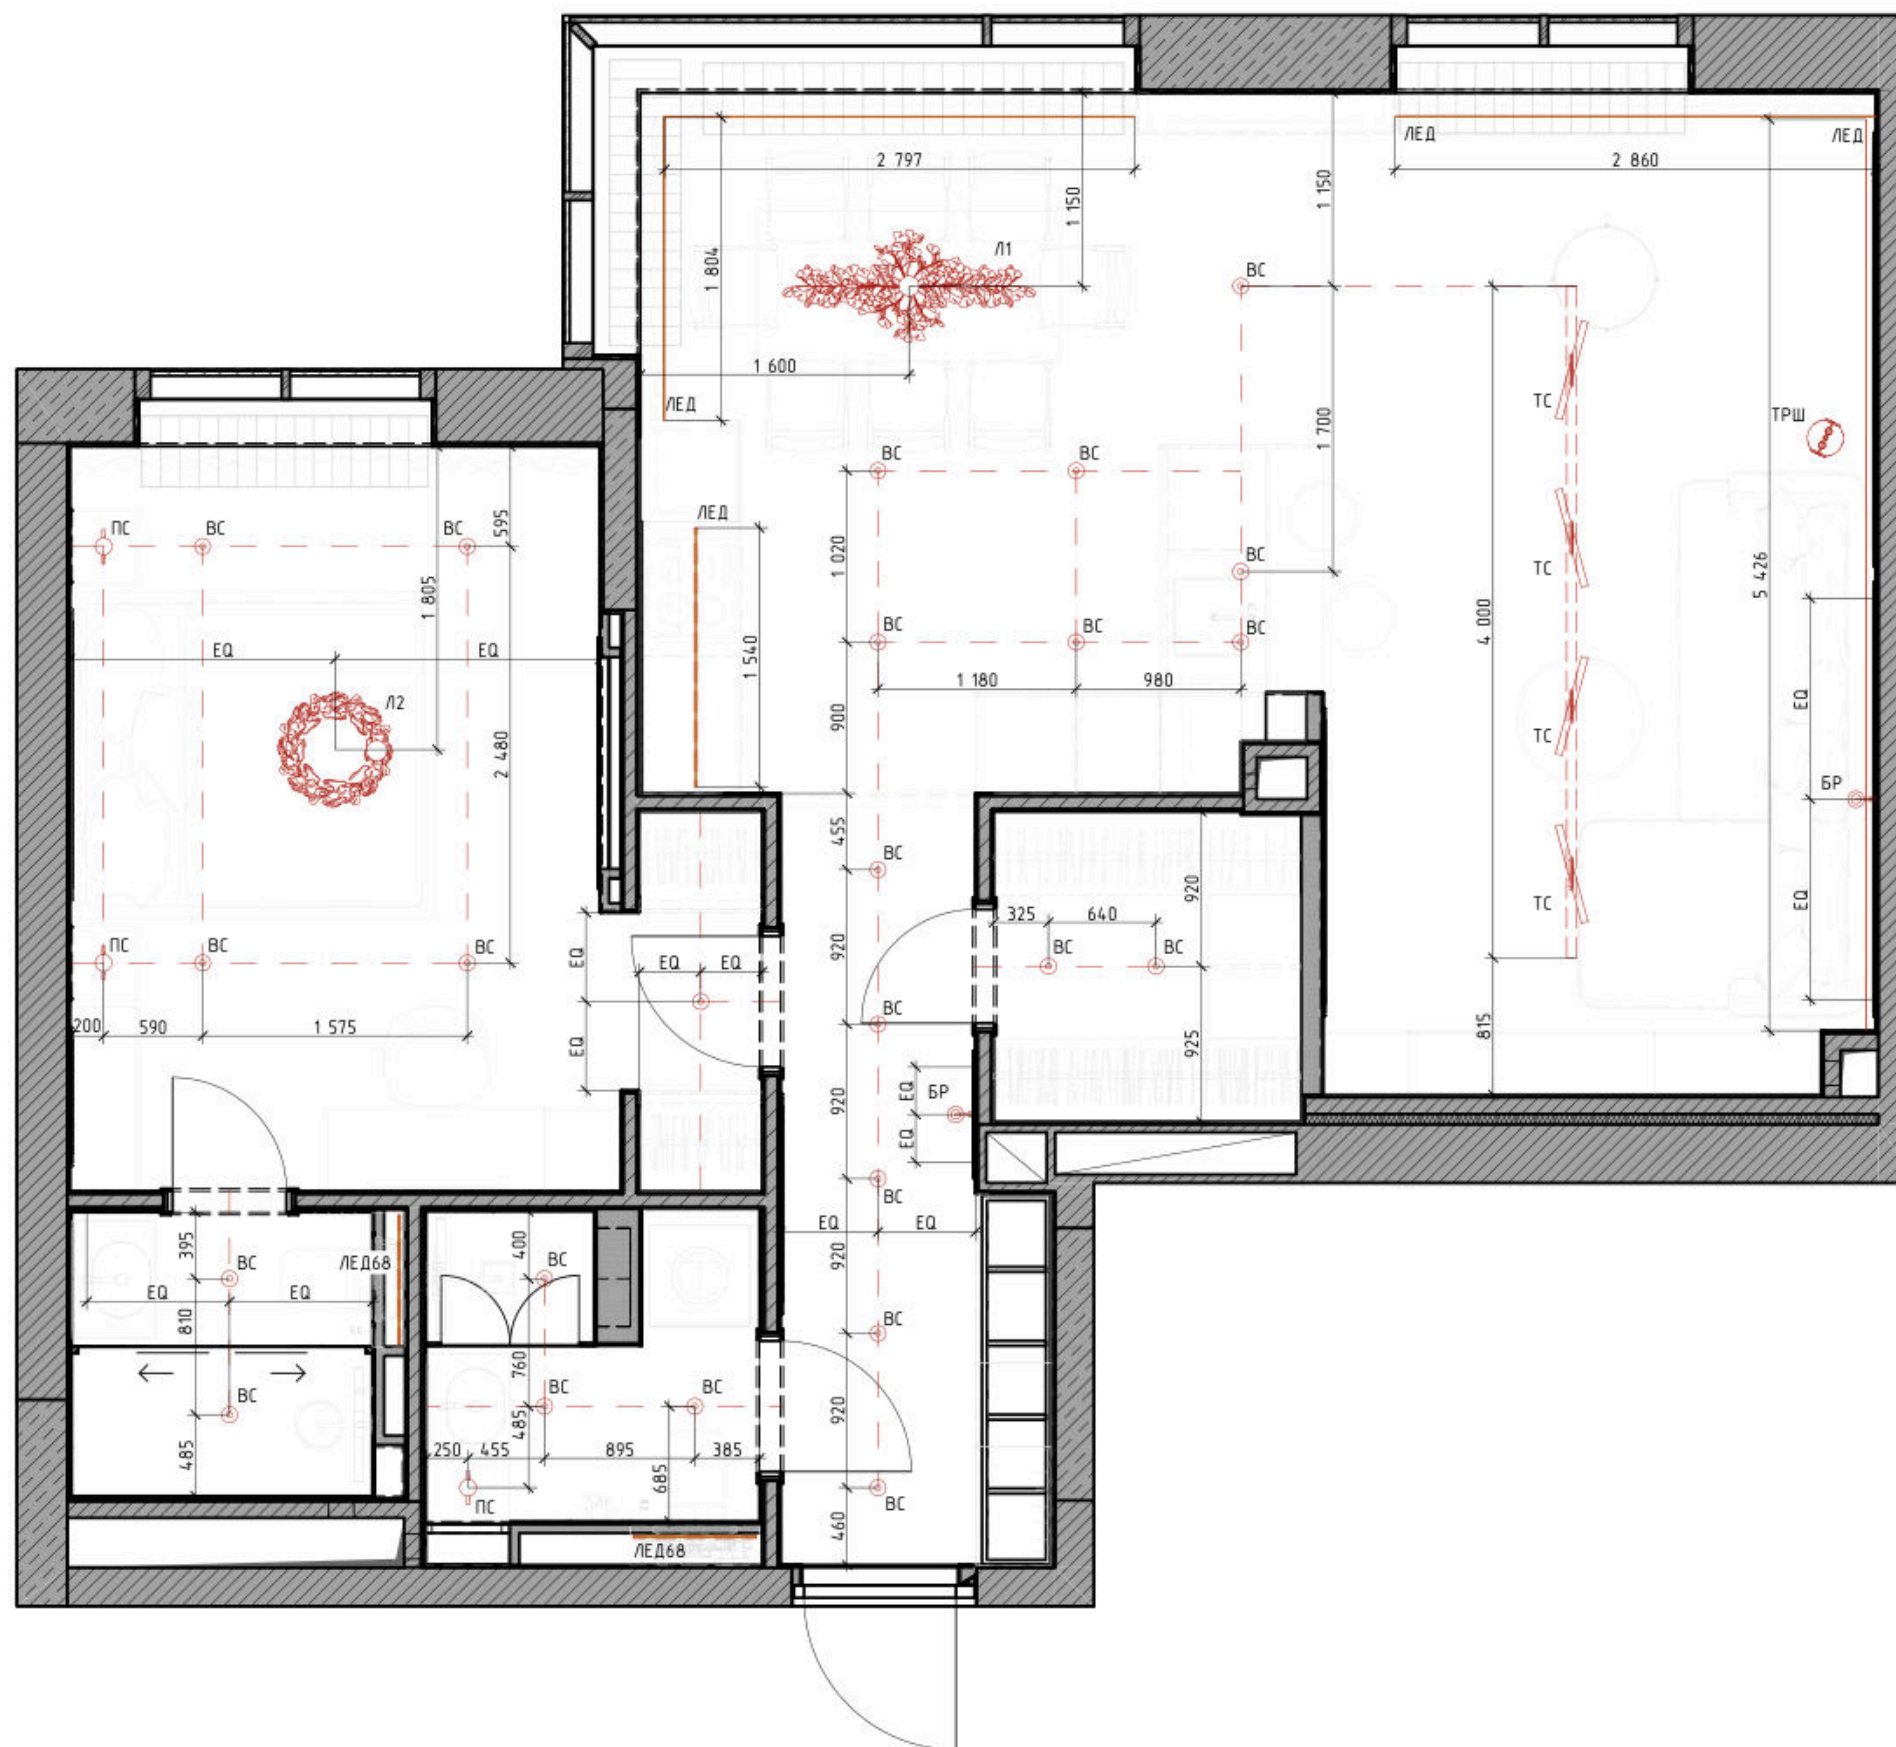

ПРИМЕЧАНИЯ:
 - за отметку 0,000 принят уровень МОП и чистового пола,
 - все размеры указаны от отметки чистого пола (проектного нуля),
 - EQ - равные размеры, их необходимо выдерживать одинаковыми,
 - смотреть совместно с листом 27.

УСЛОВНЫЕ ОБОЗНАЧЕНИЯ		
Обозначение	Метка	Модель
	БР	Бра ARTICOLO float Wall Sconce Snow
	ВС	Встраиваемый светильник Maytoni Intro DL110-GU10-W1
	Л1	Люстра Kink Light Сирис золото 07868-10A,33
	Л2	Люстра Kink Light Люстра Сирис латунь 07868-70,36
	ПС	Подвес Kink Light 08430-20,20 Азалия бронза Led 9W
	ТРШ	Напольный светильник (торшер) Maytoni Marmo MOD099FL-02G
	ТС	Трековый светильник Maytoni LARC TR086-2-25W4K-W 0 068 0

УСЛОВНЫЕ ОБОЗНАЧЕНИЯ	
Вид	Наименование
	Гипсокартон влагостойкий (ГКЛВОУ)
	Железобетон
	Изоляция
	Пазогребневая плита (ПГП)
	Пеноблок
	Штукатурка гипсовая
	Штукатурка цементная


Дизайнер	Никифорова М.				
Заказчик					
Стадия	ПР	Листов	84	Лист	25

УСЛОВНЫЕ ОБОЗНАЧЕНИЯ	
Обозначение	Наименование
	Терморегулятор теплого пола IP44
	Выключатель 1 клавишный - "МАСТЕР"
	Выключатель 1 клавишный IP44
	Выключатель 1 клавишный (переключатель) проходной с 2 мест IP44
	Выключатель 1 клавишный (переключатель) проходной с 2 мест
	Выключатель 1 клавишный (переключатель) перекрестный с 3+ мест
	Выключатель 1 клавишный

Обозначение	Метка	Модель
	БР	Бра ARTICOLO float Wall Sconce Snow
	ВС	Встраиваемый светильник Maytoni Intro DL110-GU10-W1
	Л1	Люстра Kink Light Скри золото 07868-10А,33
	Л2	Люстра Kink Light Люстра Скри латунь 07868-70,36
	ПС	Подвес Kink Light 08430-20,20 Азалия бронза Led 9W
	ТРШ	Напольный светильник (торшер) Maytoni Magno MOD099FL-02G
	ТС	Трековый светильник Maytoni LARC TR086-2-25W4K-W 0 068 0

Вид	Наименование
	Гипсокартон влагостойкий (ГКЛВ04)
	Железобетон
	Изоляция
	Пазогребневая плита (ПГП)
	Пеноблок
	Штукатурка гипсовая
	Штукатурка цементная


LADOVA
INTERIOR DESIGN

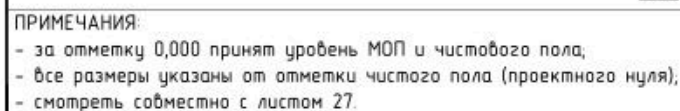

СПЕЦИФИКАЦИЯ ОСВЕЩЕНИЯ


Вид	Марка	Модель	Кол-во	Изображение
	БР	Бра ARTICOLO float Wall Sconce Snow	2	
	ВС	Встраиваемый светильник Maytoni Intro DL110-GU10-W1	24	
	Л1	Люстра Kink Light Сирис золото 07868-10А,33	1	
	Л2	Люстра Kink Light Люстра Сирис латунь 07868-70,36	1	
	ПС	Подвес Kink Light 08430-20,20 Азалия бронза Led 9W	3	
	ТРШ	Напольный светильник (торшер) Maytoni Marmo MOD099FL-02G	1	
	ТС	Трековый светильник Maytoni LARC TR086-2-25W4K-W 0 068 0	4	

СПЕЦИФИКАЦИЯ ОСВЕЩЕНИЯ ПОГОННАЯ

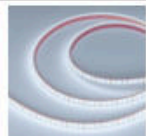Вид	Марка	Наименование	Количество сегментов	Длина погонная, мм
	ЛЕД	Лента Arlight RT-A120-8mm 24V 3500 CRI98 (14.4 W/m, IP20, 2835)	5	14 443
	ЛЕД68	Светодиодная лента герметичная RTW-PFS-A120-11mm 12V (9.6 W/m, IP68, 2835)	2	1 498
	СП	Профиль герметичный встраиваемый TALUM E19.8	3	3 038
	ТРК	Maytoni Шинопровод демпферный в натяжной потолок TRX034D-422W	1	4 000

Дизайнер	Никифорова М.				
Заказчик					
Стадия	ПР	Листов	84	Лист	27
LADOVA INTERIOR DESIGN					

ПЛАН ОБУК (1:45)

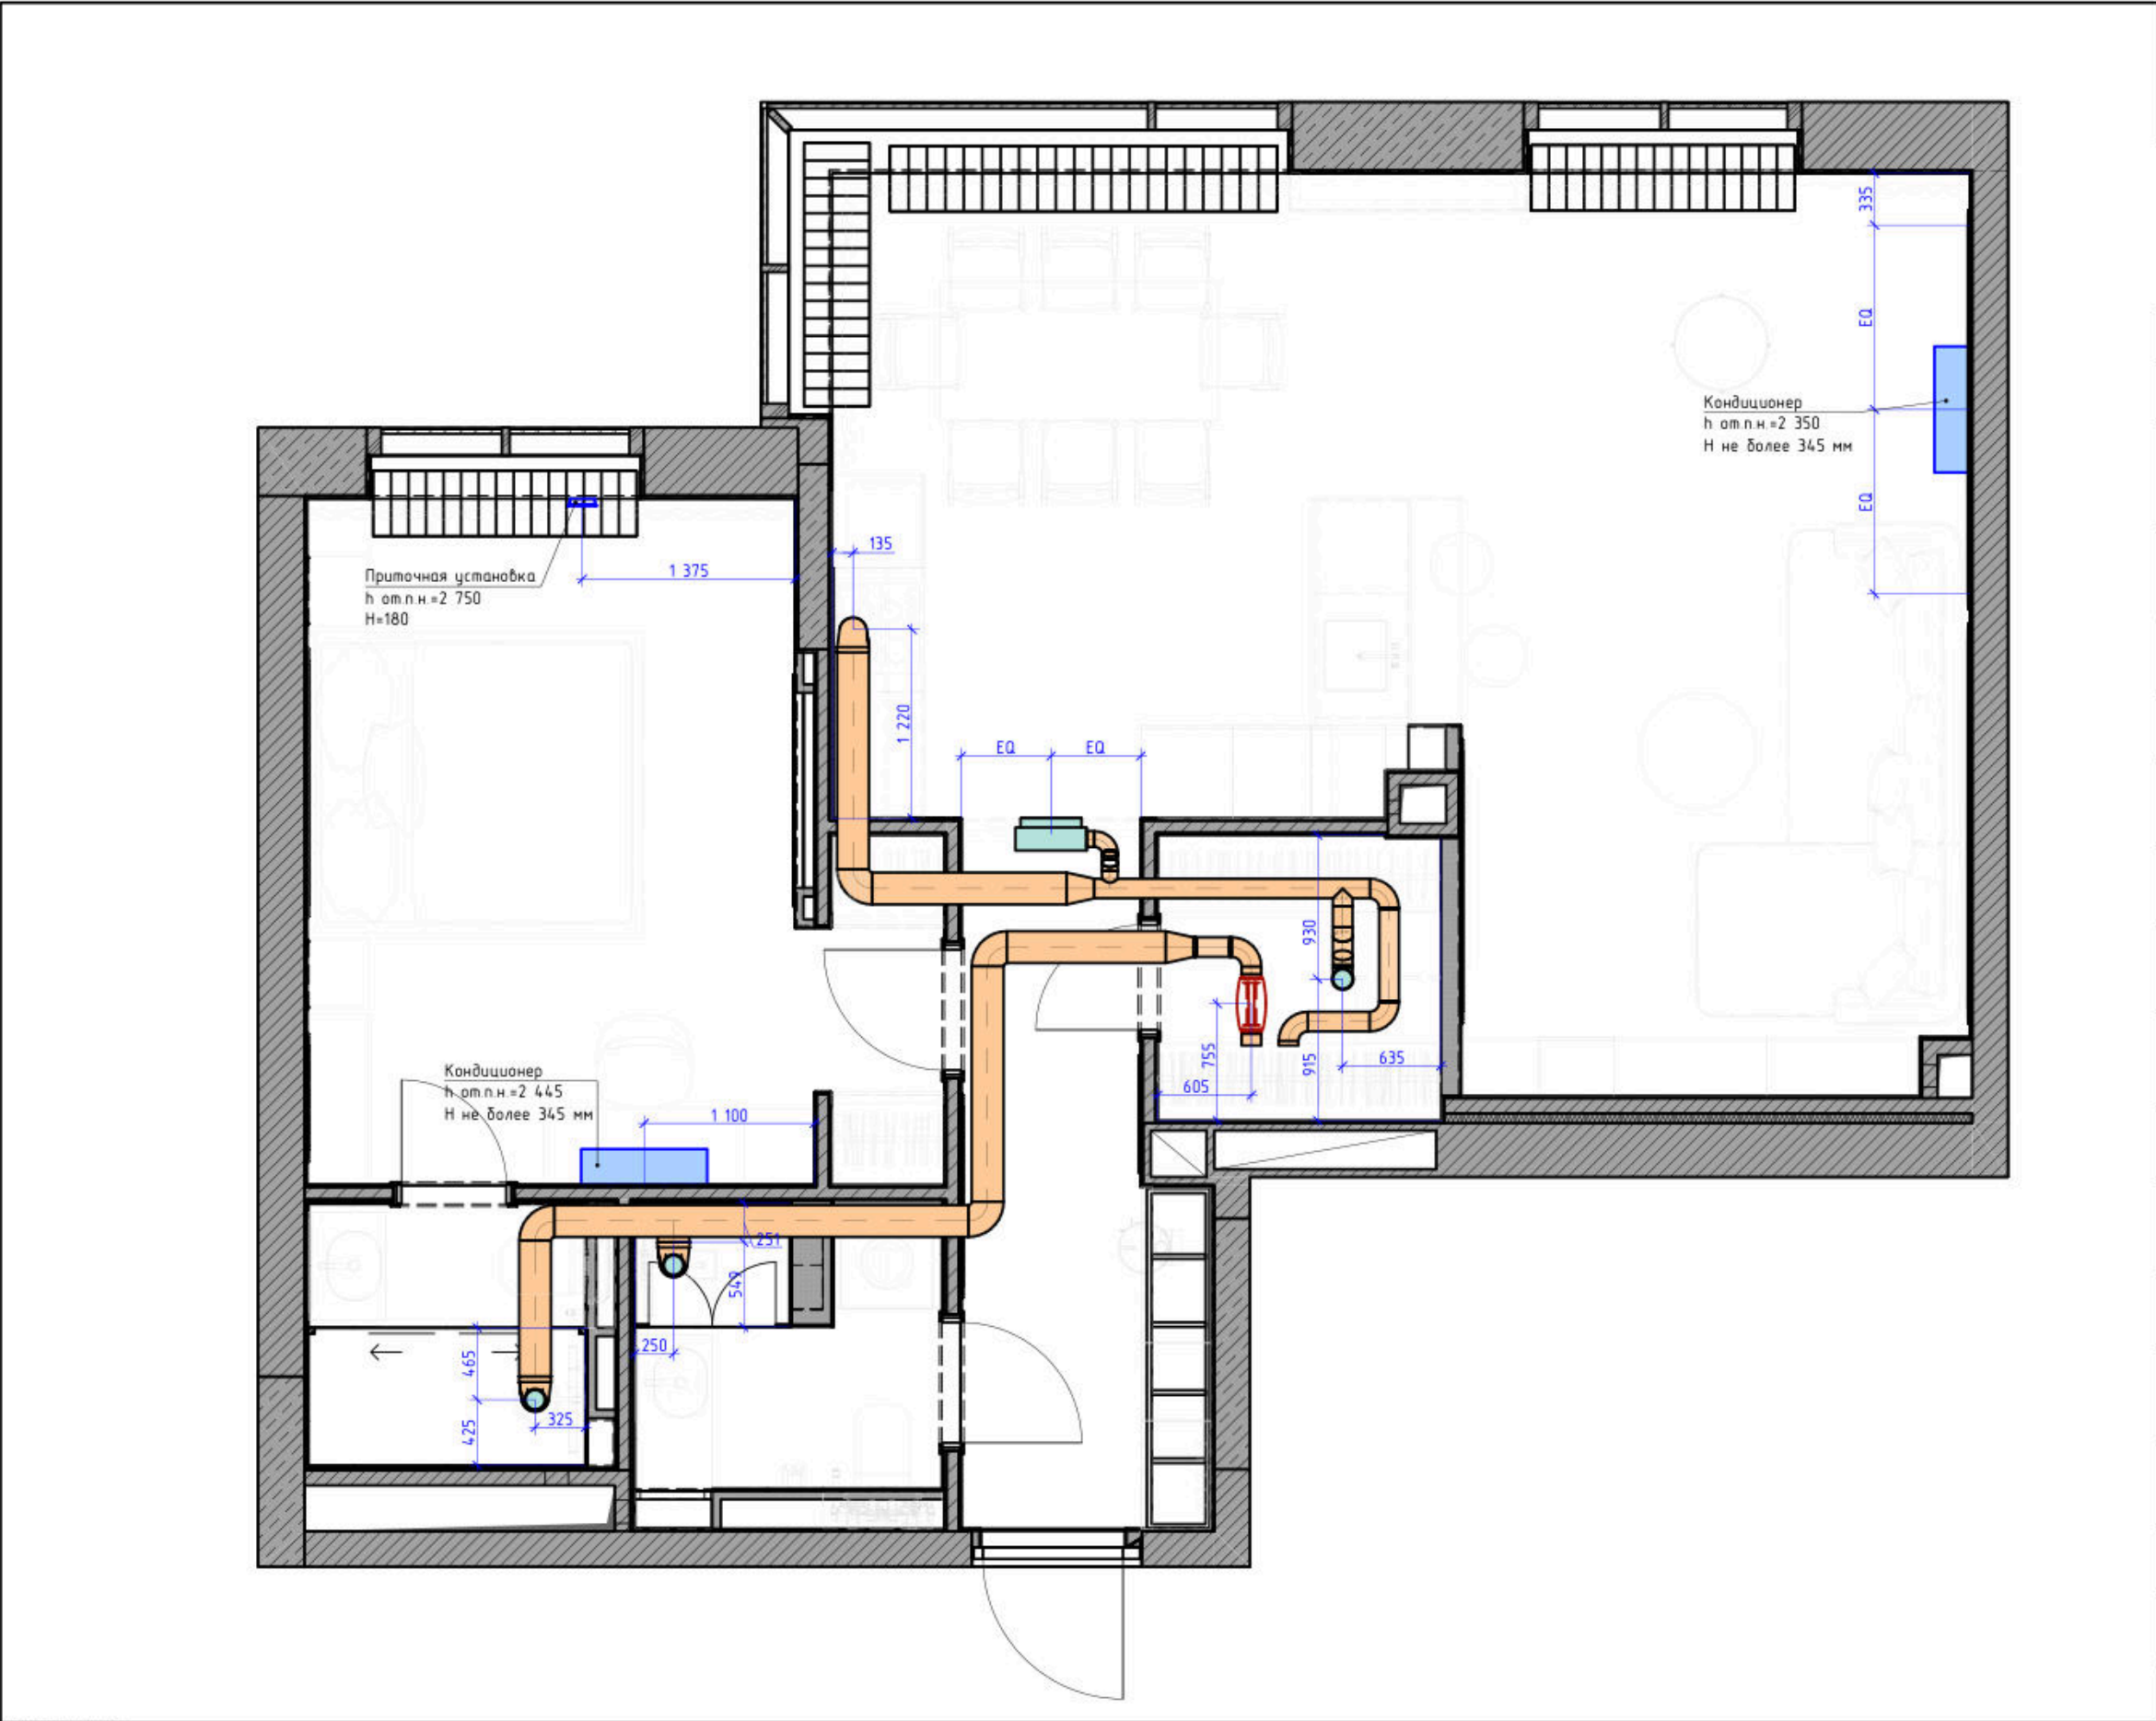

ПРИМЕЧАНИЯ:


- за отметку 0,000 принят уровень МОП и чистового пола,
- EQ – равные размеры,
- система вентиляции показана условно и требует расчета квалифицированными специалистами с точным подбором оборудования,
- трассу отвода конденсата увести в стояки санузла и кухни по кратчайшему пути, соблюдая необходимый уклон.

УСЛОВНЫЕ ОБОЗНАЧЕНИЯ			
Вид	Метка	Модель	Артикул
	БРЗ	Вентиляционная установка Aspira с пультом управления 160 мм ASPIRVELO AP19981S1	20435014
	ВВ	Вентилятор канальный Sotef&Palau TD-350/125 SILENT	414660809
	ВВК	Воздуховод круглый 125 мм 12,5ВК	12,5ВК
	ВВП	Воздуховод плоский 204х60мм	1655162475
	ГПВ	Гибкий воздуховод изолированный для подключения вытяжки	-
	ДФ	Теневой диффузор для натяжного потолка D125мм	1416363989
	КГП	Колено горизонтальное плоское 620КГП 90 градусов 204 х 60 мм	620КГП
	КД	Кондиционер	-
	ККП	Колено ККП D125 колено 90	12,5ККП
	КП	Колено-переход для плоских воздуховодов 60х204 мм - d125	620СК12,5КП
	КСД	Камера статического давления	КСД 300х50
	ПЭ	Переходник эксцентриковый 620СП12,5КП, 204х60 мм d=125 мм	620СП12,5КП
	СКПО	Соединитель СКПО 125 мм (12,5СКПО) с обратным клапаном	12,5СКПО
	ТП	Тройник Т-образный пластик 125 мм 12,5ТП	12,5ТП
	ТПП	Тройник Т-образный плоский 60х204 620 ТПП	620ТПП

Дизайнер	Никифорова М.				
Заказчик					
Стадия	ПР	Листов	84	Лист	28


LADOVA
INTERIOR DESIGN

УСЛОВНЫЕ ОБОЗНАЧЕНИЯ					
Вид	Метка	Модель		Артикул	
	ВВ	Вентилятор канальный Soler&Palau TD-350/125 SILENT		414660809	
	ВВК	Воздуховод круглый 125 мм 12,5ВП		12,5ВП	
	ВВП	Воздуховод плоский 204x60мм		1655162475	
	ГПВ	Гибкий воздуховод изолированный для подключения вытяжки		-	
	ДФ	Точечный диффузор для натяжного потолка D125мм		1416363989	
	КГП	Колено горизонтальное плоское 620КГП 90 градусов 204 x 60 мм		620КГП	
	ККП	Колено ККП D125 колено 90		12,5ККП	
	КП	Колено-переход для плоских воздуховодов 60x204 мм - d125		620СК12,5КП	
	КСД	Камера статического давления		КСД 300x50	
	ПЭ	Переходник эксцентриковый 620СП12,5КП, 204x60 мм d=125 мм		620СП12,5КП	
	СКПО	Соединитель СКПО 125 мм (12,5СКПО) с обратным клапаном		12,5СКПО	
	ТП	Тройник Т-образный пластик 125 мм 12,5ТП		12,5ТП	
	ТПП	Тройник Т-образный плоский 60x204 620 ТПП		620ТПП	
Дизайнер	Никифорова М.				
Заказчик					
Стadia	ПР	Листов	84	Лист	29

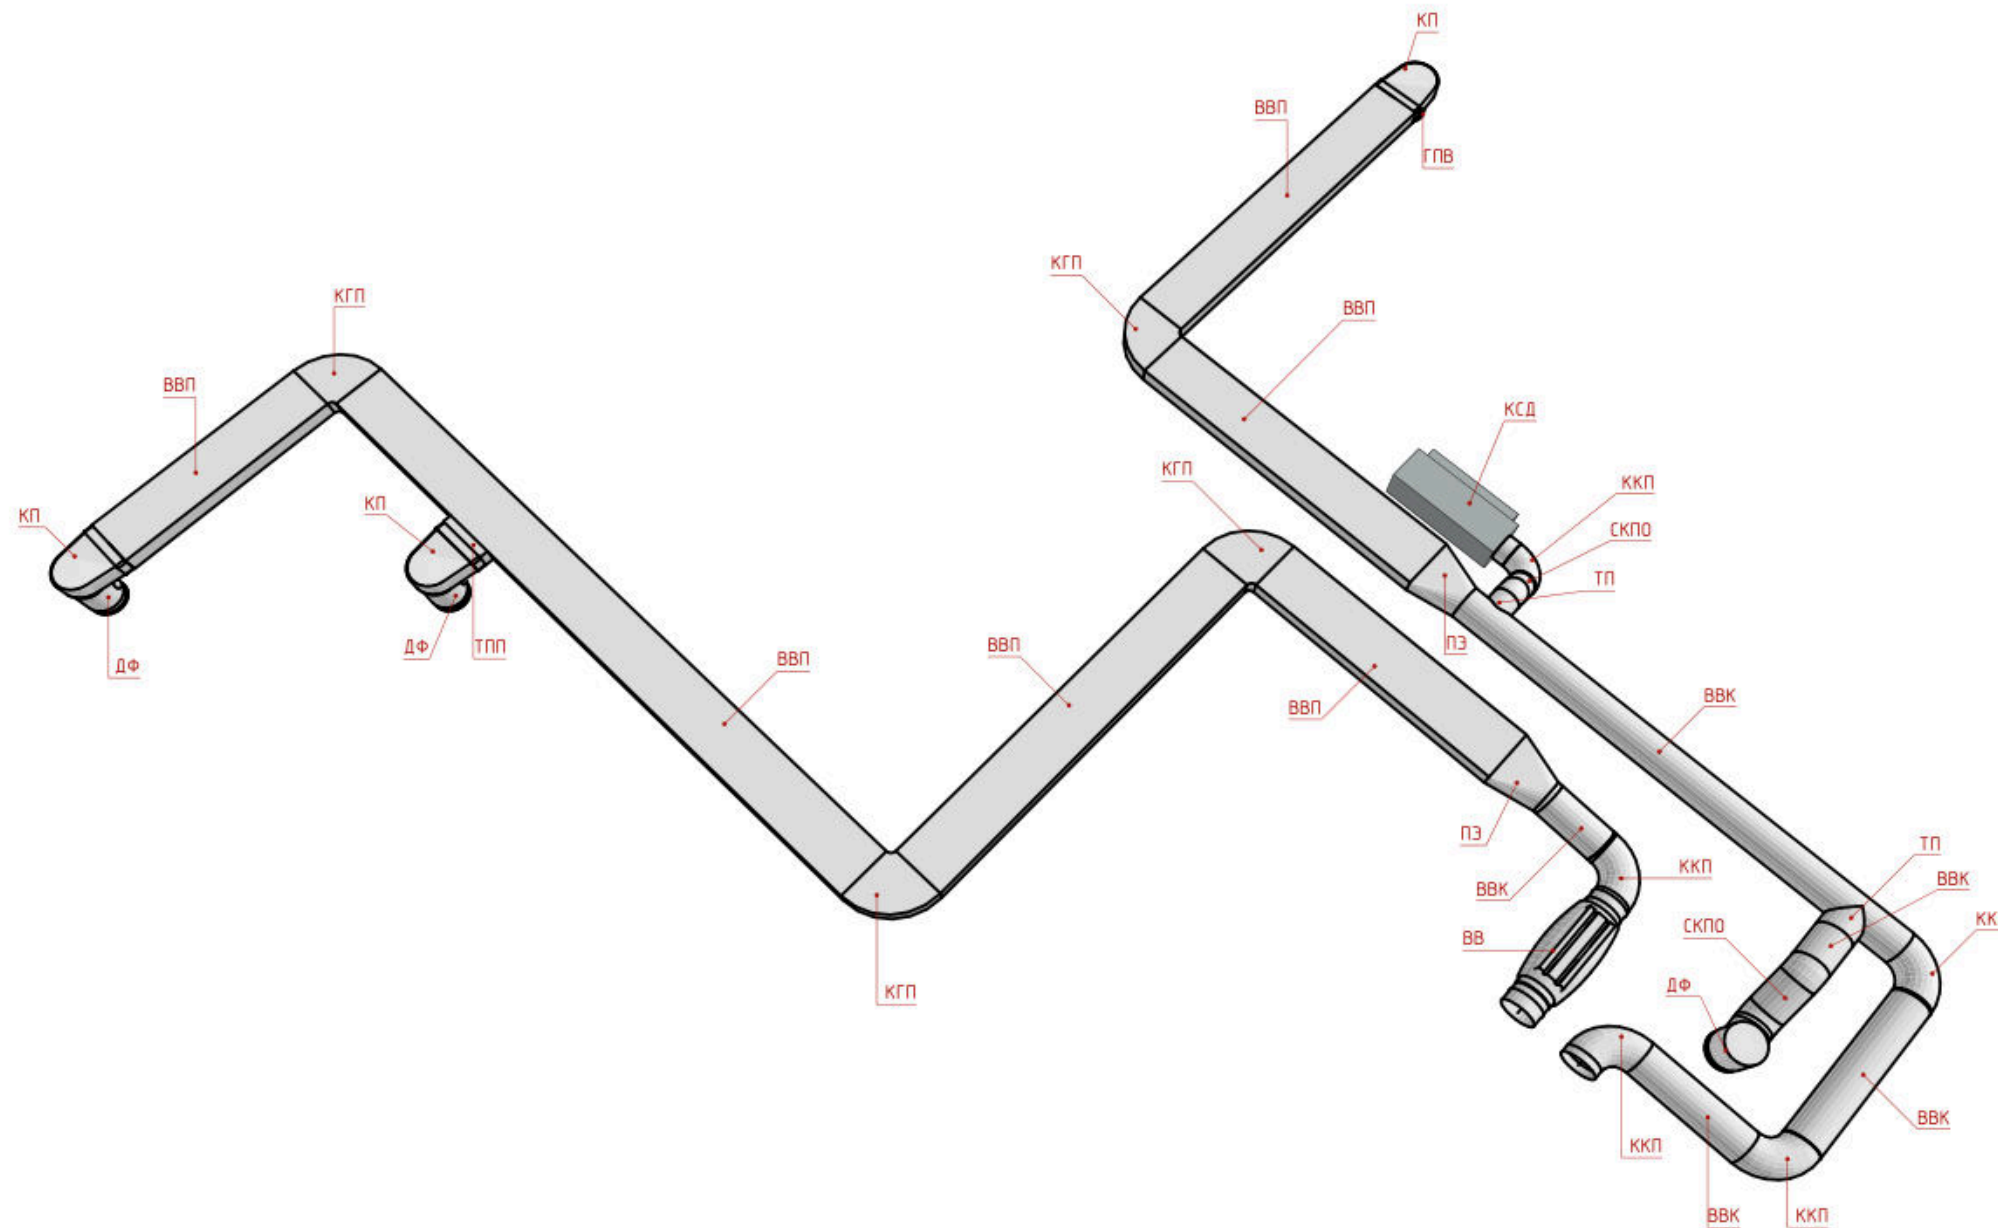

ПРИМЕЧАНИЯ:

- схема вентиляционной система показана условно, система вентиляции требует расчета и точного подбора комплектующих специалистом по вентиляционным установкам,
- система вентиляции должна соответствовать СП 60.13330.2020.

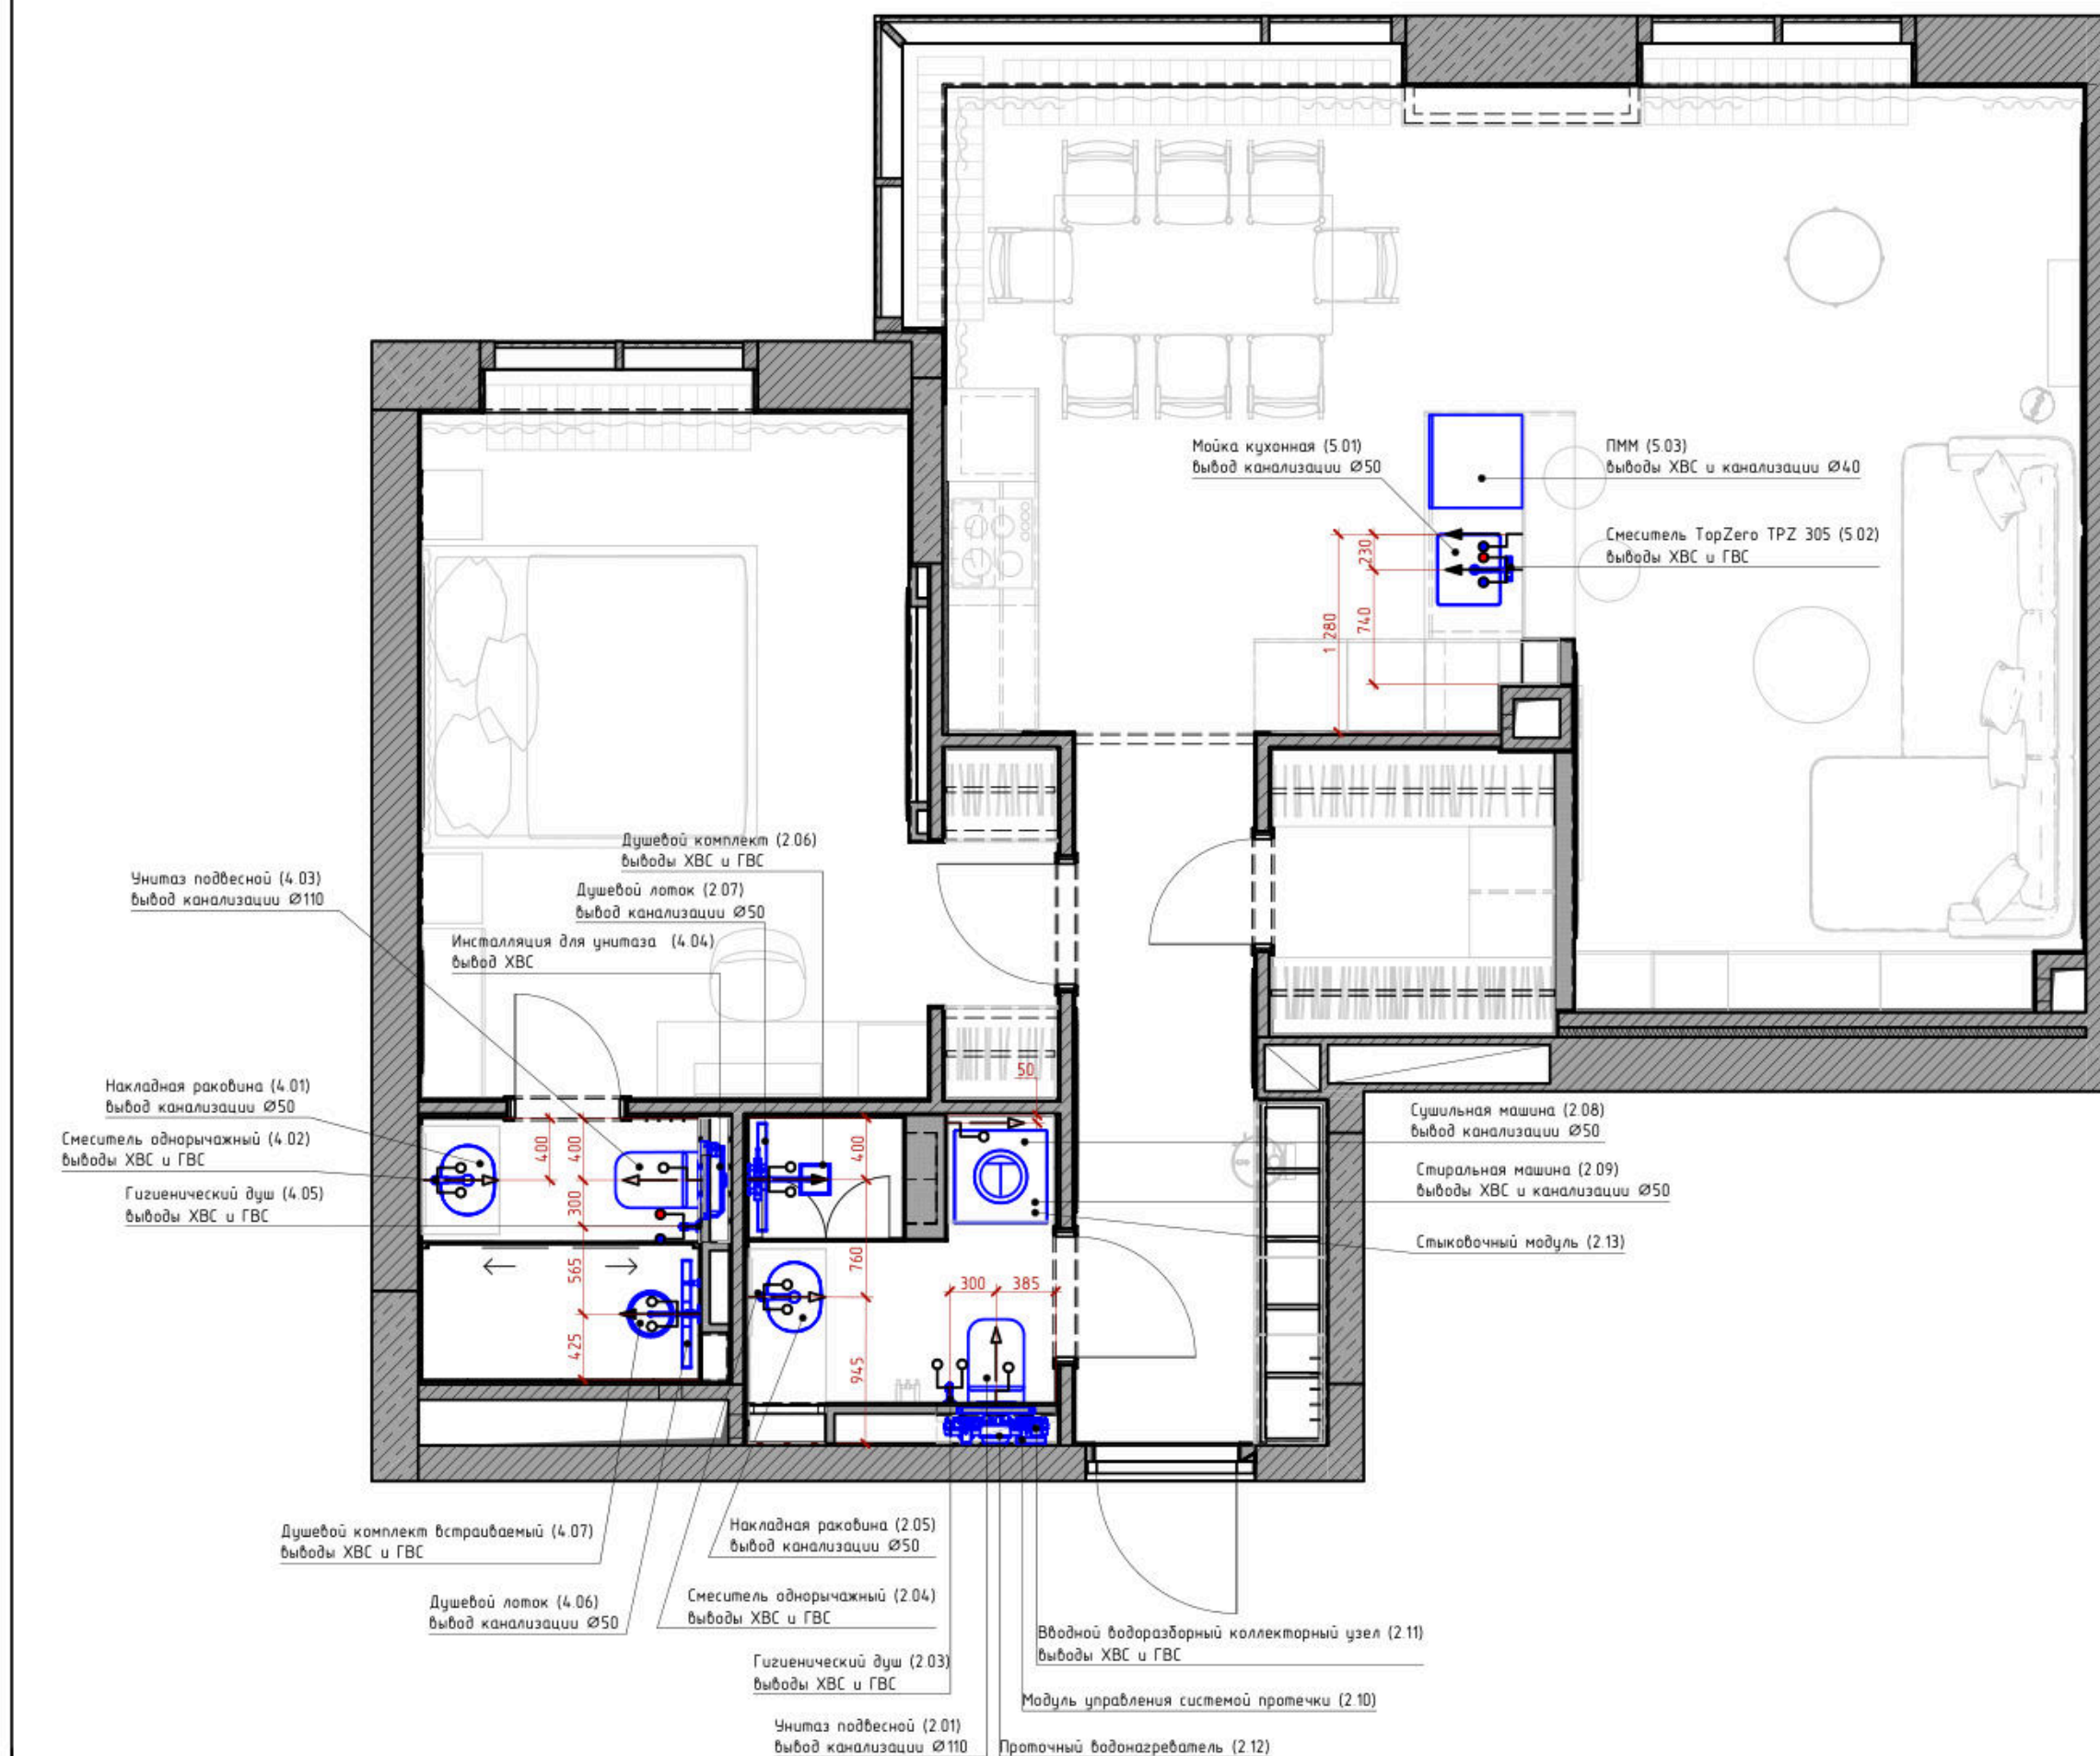

УСЛОВНЫЕ ОБОЗНАЧЕНИЯ ВЫВОДОВ ПОДКЛЮЧЕНИЯ САНТЕХНИКИ

Вид	Наименование
	Вывод горячего водоснабжения (ГВС)
	Вывод канализации
	Вывод холодного водоснабжения (ХВС)



УСЛОВНЫЕ ОБОЗНАЧЕНИЯ

Вид	Наименование
	Гипсокартон влагостойкий (ГКЛВОУ)
	Железобетон
	Изоляция
	Пазогребневая плита (ПГП)
	Пеноблок
	Штукатурка гипсовая
	Штукатурка цементная




Дизайнер	Никифорова М.				
Заказчик					
Стадия	ПР	Листов	84	Лист	30

ПРИМЕЧАНИЯ


- за отметку 0,000 принят уровень МОП и чистового пола,
- все размеры указаны от отметки чистового пола (проектного нуля),
- для привязок, данных от чистовой отделки, при разводке учитывать толщины финишных материалов,
- смотреть совместно с развертками.

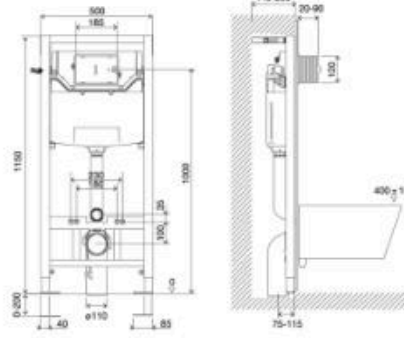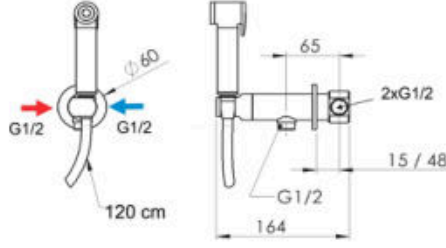СПЕЦИФИКАЦИЯ САНТЕХНИКИ							
Изображение	Метка	Модель	Артикул	Примечания	Кол-во	Схема	QR
	2.01 ; 4.03	Унитаз Lemark GLAZER подвесной безободковый с сиденьем микролифт, смыв вихревой Тонадо 3.0, Кнопка смыва BIT для инсталляции, механическая, белый глянец	100124430	Входит в LEMARK Комплект 3б1	2		
	2.02 ; 4.04	Система инсталляции PENEDA EXPERT для подвесных унитазов, механическая	100124430	Входит в LEMARK Комплект 3б1	2		
	2.03 ; 4.05	Гигиенический душ Remer X Style N64W	N64W		2		





Дизайнер	Никифорова М.				
Заказчик					
Стадия	ПР	Листов	84	Лист	31
LADOVA INTERIOR DESIGN					

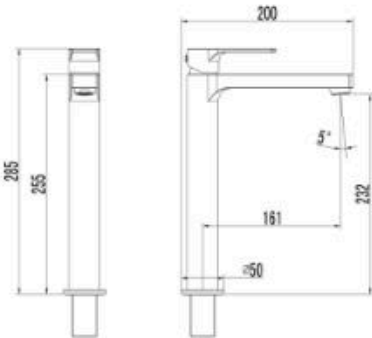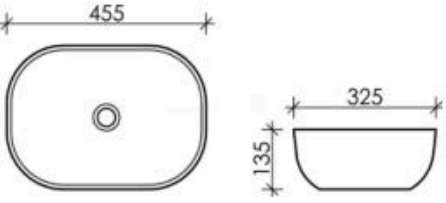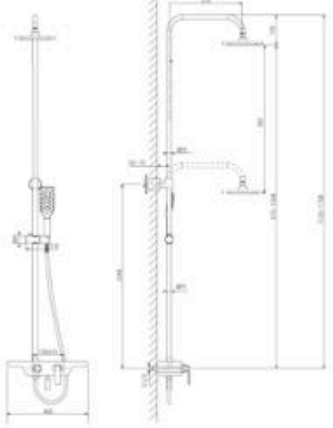СПЕЦИФИКАЦИЯ САНТЕХНИКИ							
Изображение	Метка	Модель	Артикул	Примечания	Кол-во	Схема	QR
	2.04 ; 4.02	Смеситель Lemark Plus Grace LM1509C	LM1509C		2		
	2.05 ; 4.01	Накладная раковина Ceramicapova Element CN6009MW	CN6009MW		2		
	2.06	Смеситель Lemark Tropic LM7006C для ванны и душа	LM7006C		1		

Дизайнер	Никифорова М.				
Заказчик					
Стадия	ПР	Листов	84	Лист	32
LADOVA INTERIOR DESIGN					


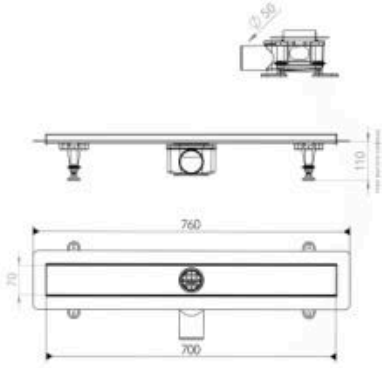
СПЕЦИФИКАЦИЯ САНТЕХНИКИ							
Изображение	Метка	Модель	Артикул	Примечания	Кол-во	Схема	QR
	2.07, 4.06	Душевой лоток SK DRAIN AQPP01-70 Inoks 70 см	AQPP01-70 INOKS		2		
	2.08	Сушильная машина	-		1		
	2.09	Стиральная машинка	-		1		

Дизайнер	Никифорова М.				
Заказчик					
Стадия	ПР	Листов	84	Лист	33
LADOVA INTERIOR DESIGN					

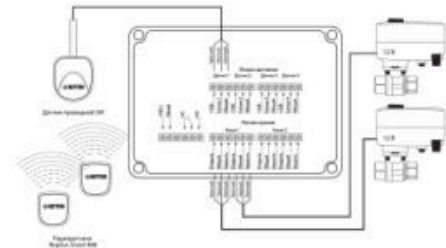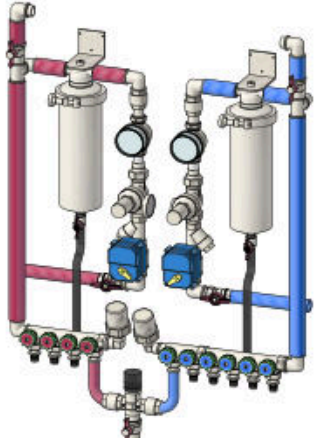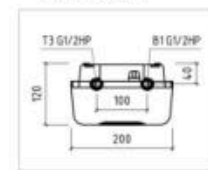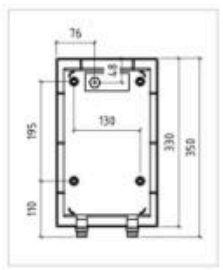
СПЕЦИФИКАЦИЯ САНТЕХНИКИ							
Изображение	Метка	Модель	Артикул	Примечания	Кол-во	Схема	QR
	2.10	Модуль управления Neptun Smart+ Tuua с резервным питанием	2264866	Необходим проект ВК для корректного подбора и монтажа. Является необязательным	1		
	2.11	Вводной водоразборный коллекторный узел	-	Необходим проект ВК для корректного подбора и монтажа. Является необязательным	1		
	2.12	Проточный водонагреватель THERMEX TOPFLOW 8000	211 019	Необходимы проекты ВК и ЭО для корректного подбора и монтажа. Является необязательным	1	Вид сверху с присоединкой нижних выходов  Вид сбоку 	

Дизайнер	Никифорова М.				
Заказчик					
Стадия	ПР	Листов	84	Лист	34
LADOVA INTERIOR DESIGN					


СПЕЦИФИКАЦИЯ САНТЕХНИКИ	
-------------------------	--

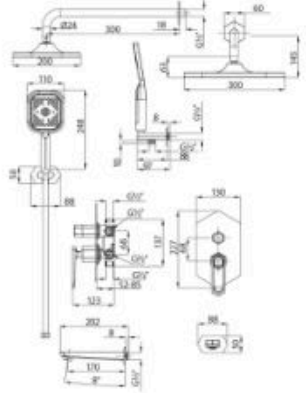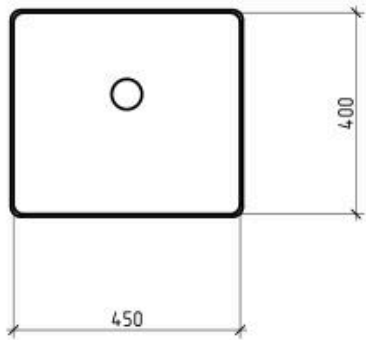Изображение	Метка	Модель	Артикул	Примечания	Кол-во	Схема	QR
	2.13	Стыковочный модуль для колонны стиральной и сушильной машин с выдвижной полкой	-		1		
	4.07	Смеситель Lemark Prisma LM3922C для ванны и душа, встраиваемый	LM3922C		1		
	5.01	Мойка кухонная интегрированная	-	Заказывается вместе с изготовлением столешницы у поставщика столешницы	1		

Дизайнер	Никифорова М.				
Заказчик					
Стадия	ПР	Листов	84	Лист	35

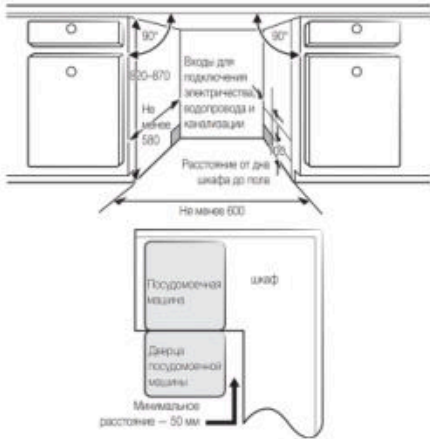СПЕЦИФИКАЦИЯ САНТЕХНИКИ							
Изображение	Метка	Модель	Артикул	Примечания	Кол-во	Схема	QR
	5.02	Смеситель для кухни с гибким изливом и подключением фильтра Rose R458G	1530190017		1		
	5.03	Посудомоечная машина	-		1		




Дизайнер	Никифорова М.			
Заказчик				
Стадия	ПР	Листов	84	Лист 36

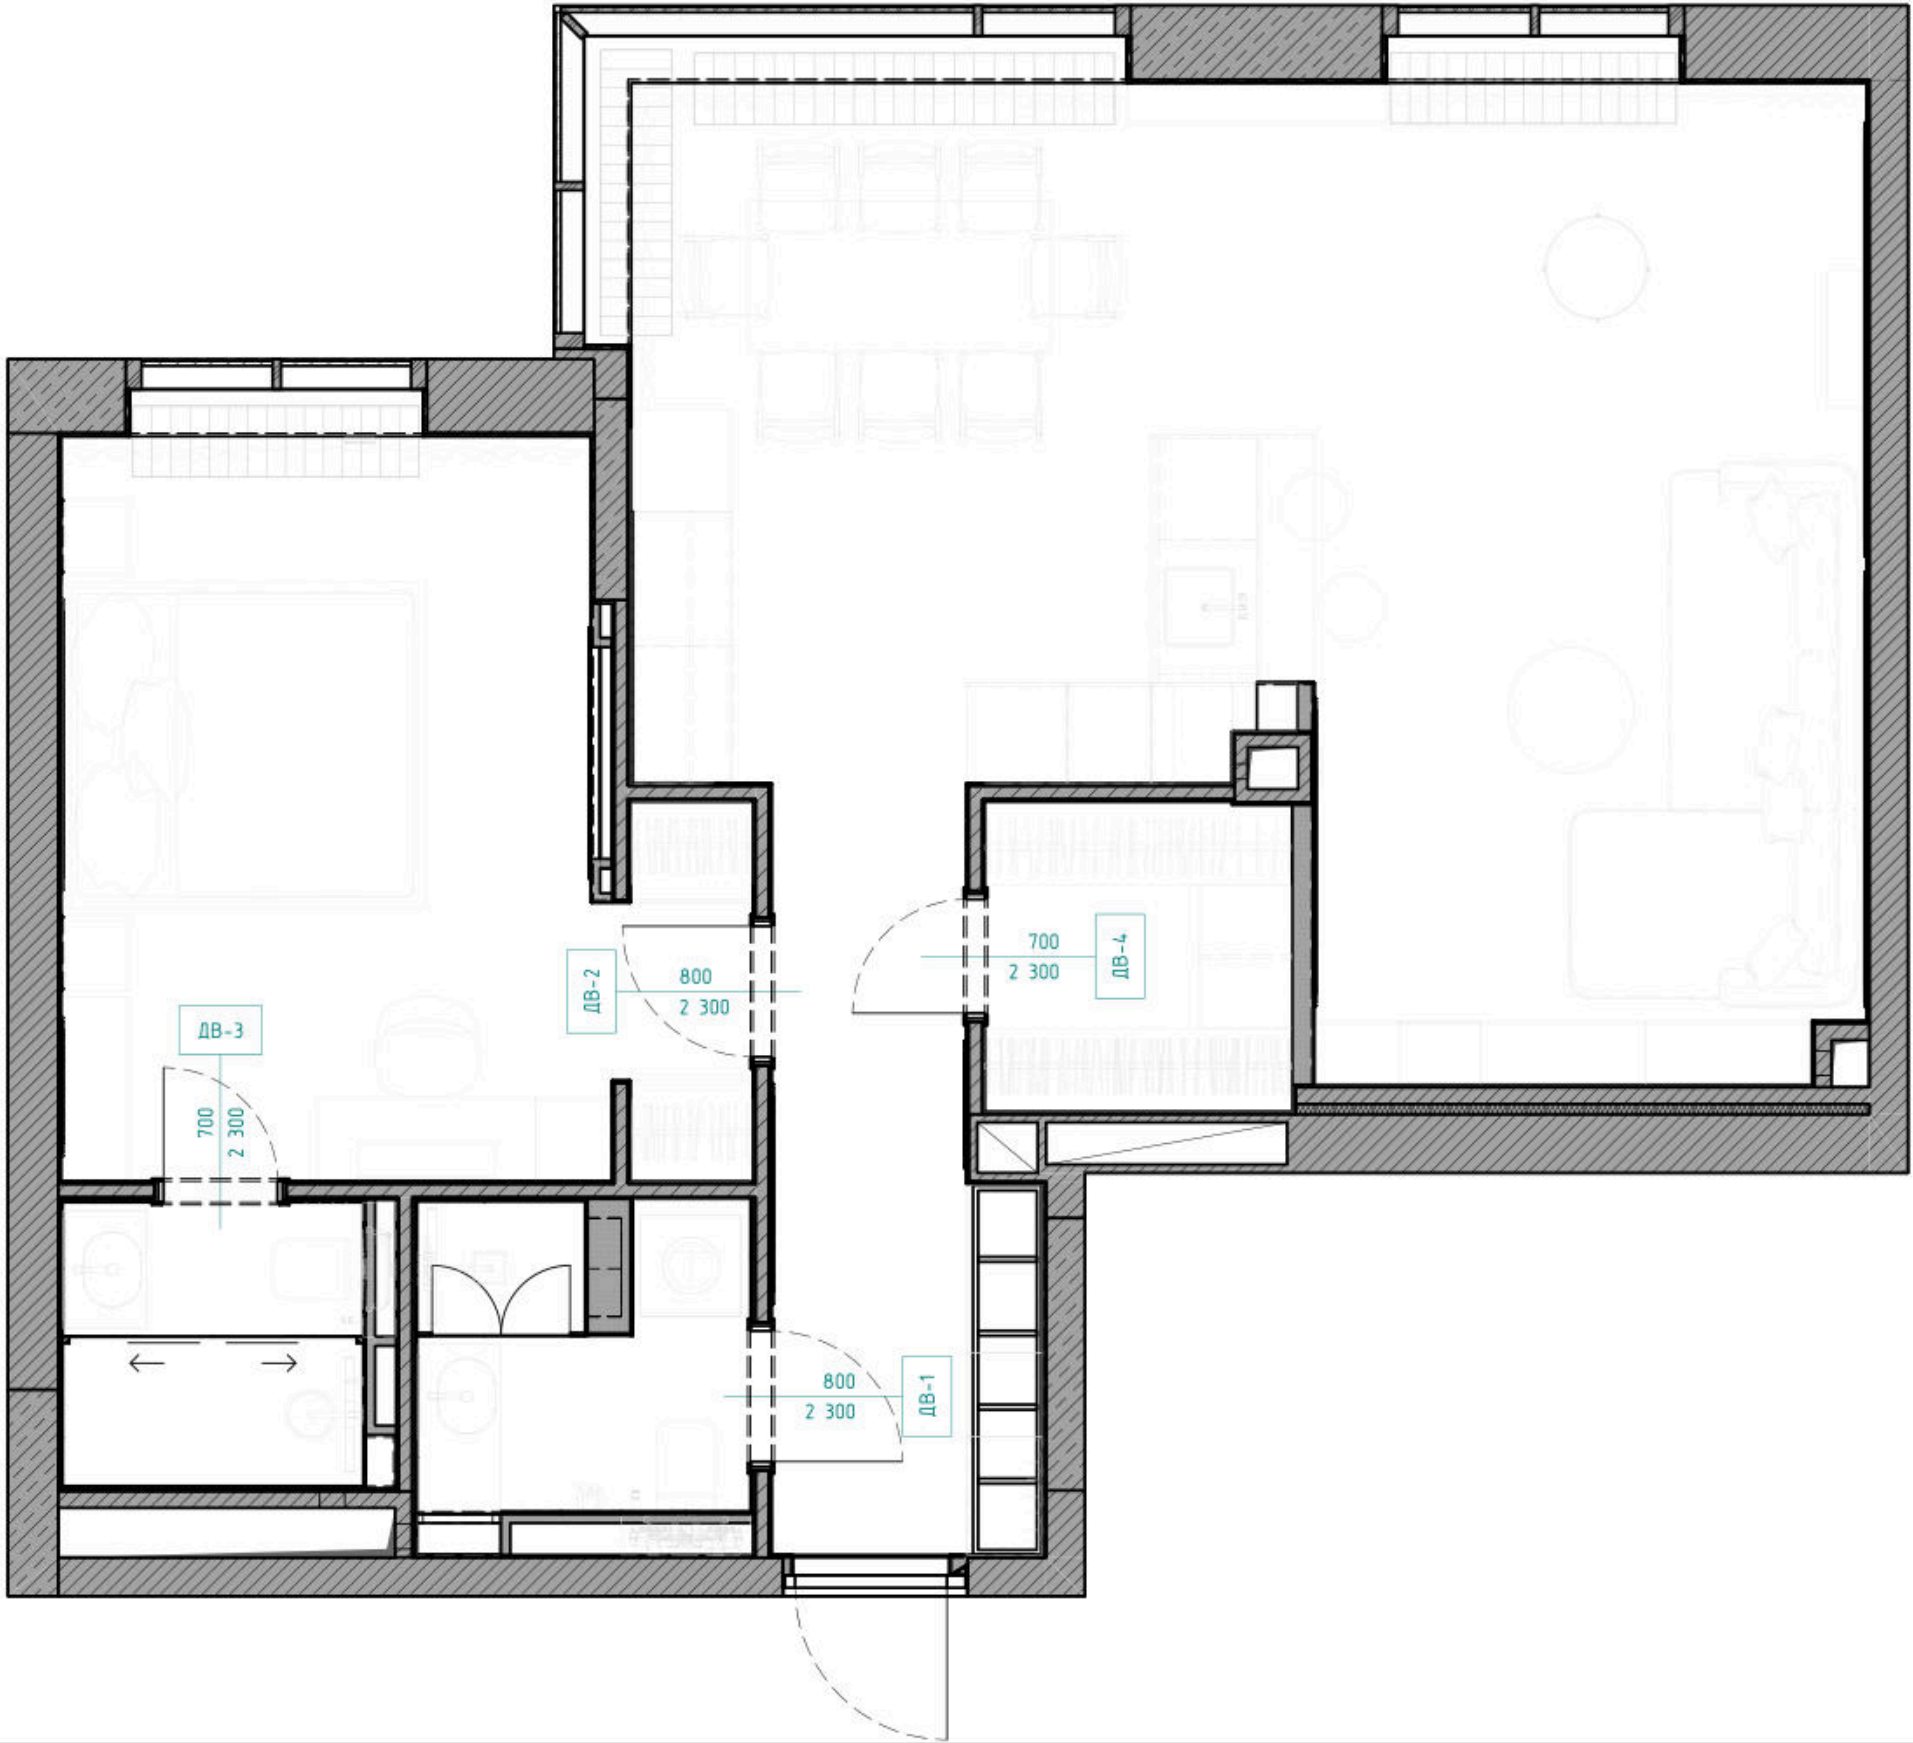

ПРИМЕЧАНИЯ:

- за отметку 0,000 принят уровень МОП и чистового пола,
- все размеры указаны от отметки чистого пола (проектного нуля),
- подготовку дверных проёмов осуществлять по техническим картам производителя,
- все дверные коробки обставить наличником с обеих сторон,
- учитывать, что дверное полотно продается без дверной коробки, наличников и ручки, эти комплектующие приобретаются отдельно,
- размеры дверей даны по размеру дверного полотна, без учета коробки и притвора,
- смотреть совместно с листом 38.

УСЛОВНЫЕ ОБОЗНАЧЕНИЯ					
Вид		Наименование			
		Гипсокартон влагостойкий (ГКЛВОУ)			
		Железобетон			
		Изоляция			
		Пазогребневая плита (ПГП)			
		Пеноблок			
		Штукатурка гипсовая			
		Штукатурка цементная			
Дизайнер	Никифорова М.				
Заказчик					
Стадия	ПР	Листов	84	Лист	37
LADOVA					
INTERIOR DESIGN					

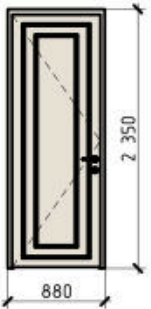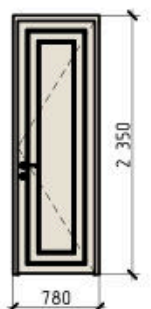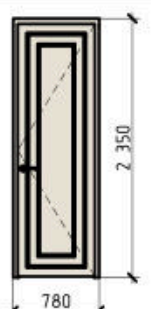
СПЕЦИФИКАЦИЯ ДВЕРЕЙ						
Вид Спереди	Модель	Кол-во	Метка	Размеры Полотна	Минимальный размер проёма для монтажа	Зазор под полотном, мм
	Profil Doors 26PW Кремовая Магнолия (RAL 120-04) Моноблок EXPORT	1	ДВ-1	800×2 300	880×2 350	20
	Profil Doors 26PW Кремовая Магнолия (RAL 120-04) Моноблок EXPORT	1	ДВ-2	800×2 300	880×2 350	10
	Profil Doors 26PW Кремовая Магнолия (RAL 120-04) Моноблок EXPORT	1	ДВ-3	700×2 300	780×2 350	20
	Profil Doors 26PW Кремовая Магнолия (RAL 120-04) Моноблок EXPORT	1	ДВ-4	700×2 300	780×2 350	20

СПЕЦИФИКАЦИЯ НАЛИЧНИКОВ		
Изображение	Наименование	Длина погонная, мм
	Наличник Р 60 мм Profil Doors Моноблок EXPORT	44 920

ПРИМЕЧАНИЯ:

- подготовку дверных проёмов осуществлять по техническим картам производителя,
- все дверные коробки обшить наличником с обеих сторон,
- габаритный размер дверей подбирать по размеру полотна,
- погонные размеры дверных коробок подобрать совместно с представителем производителя/продавца,
- размеры минимального проёма для монтажа прописаны по техническому описанию производителя без учёта разности высоты вентиляционного зазора,
- общая погонная длина наличника указана без учёта размеров раскроя и подрезки, необходимое количество наличника подобрать совместно с представителем производителя/продавца,
- смотреть совместно с листом 37.

Дизайнер	Никифорова М.				
Заказчик					
Стадия	ПР	Листов	84	Лист	38
LADOVA INTERIOR DESIGN					

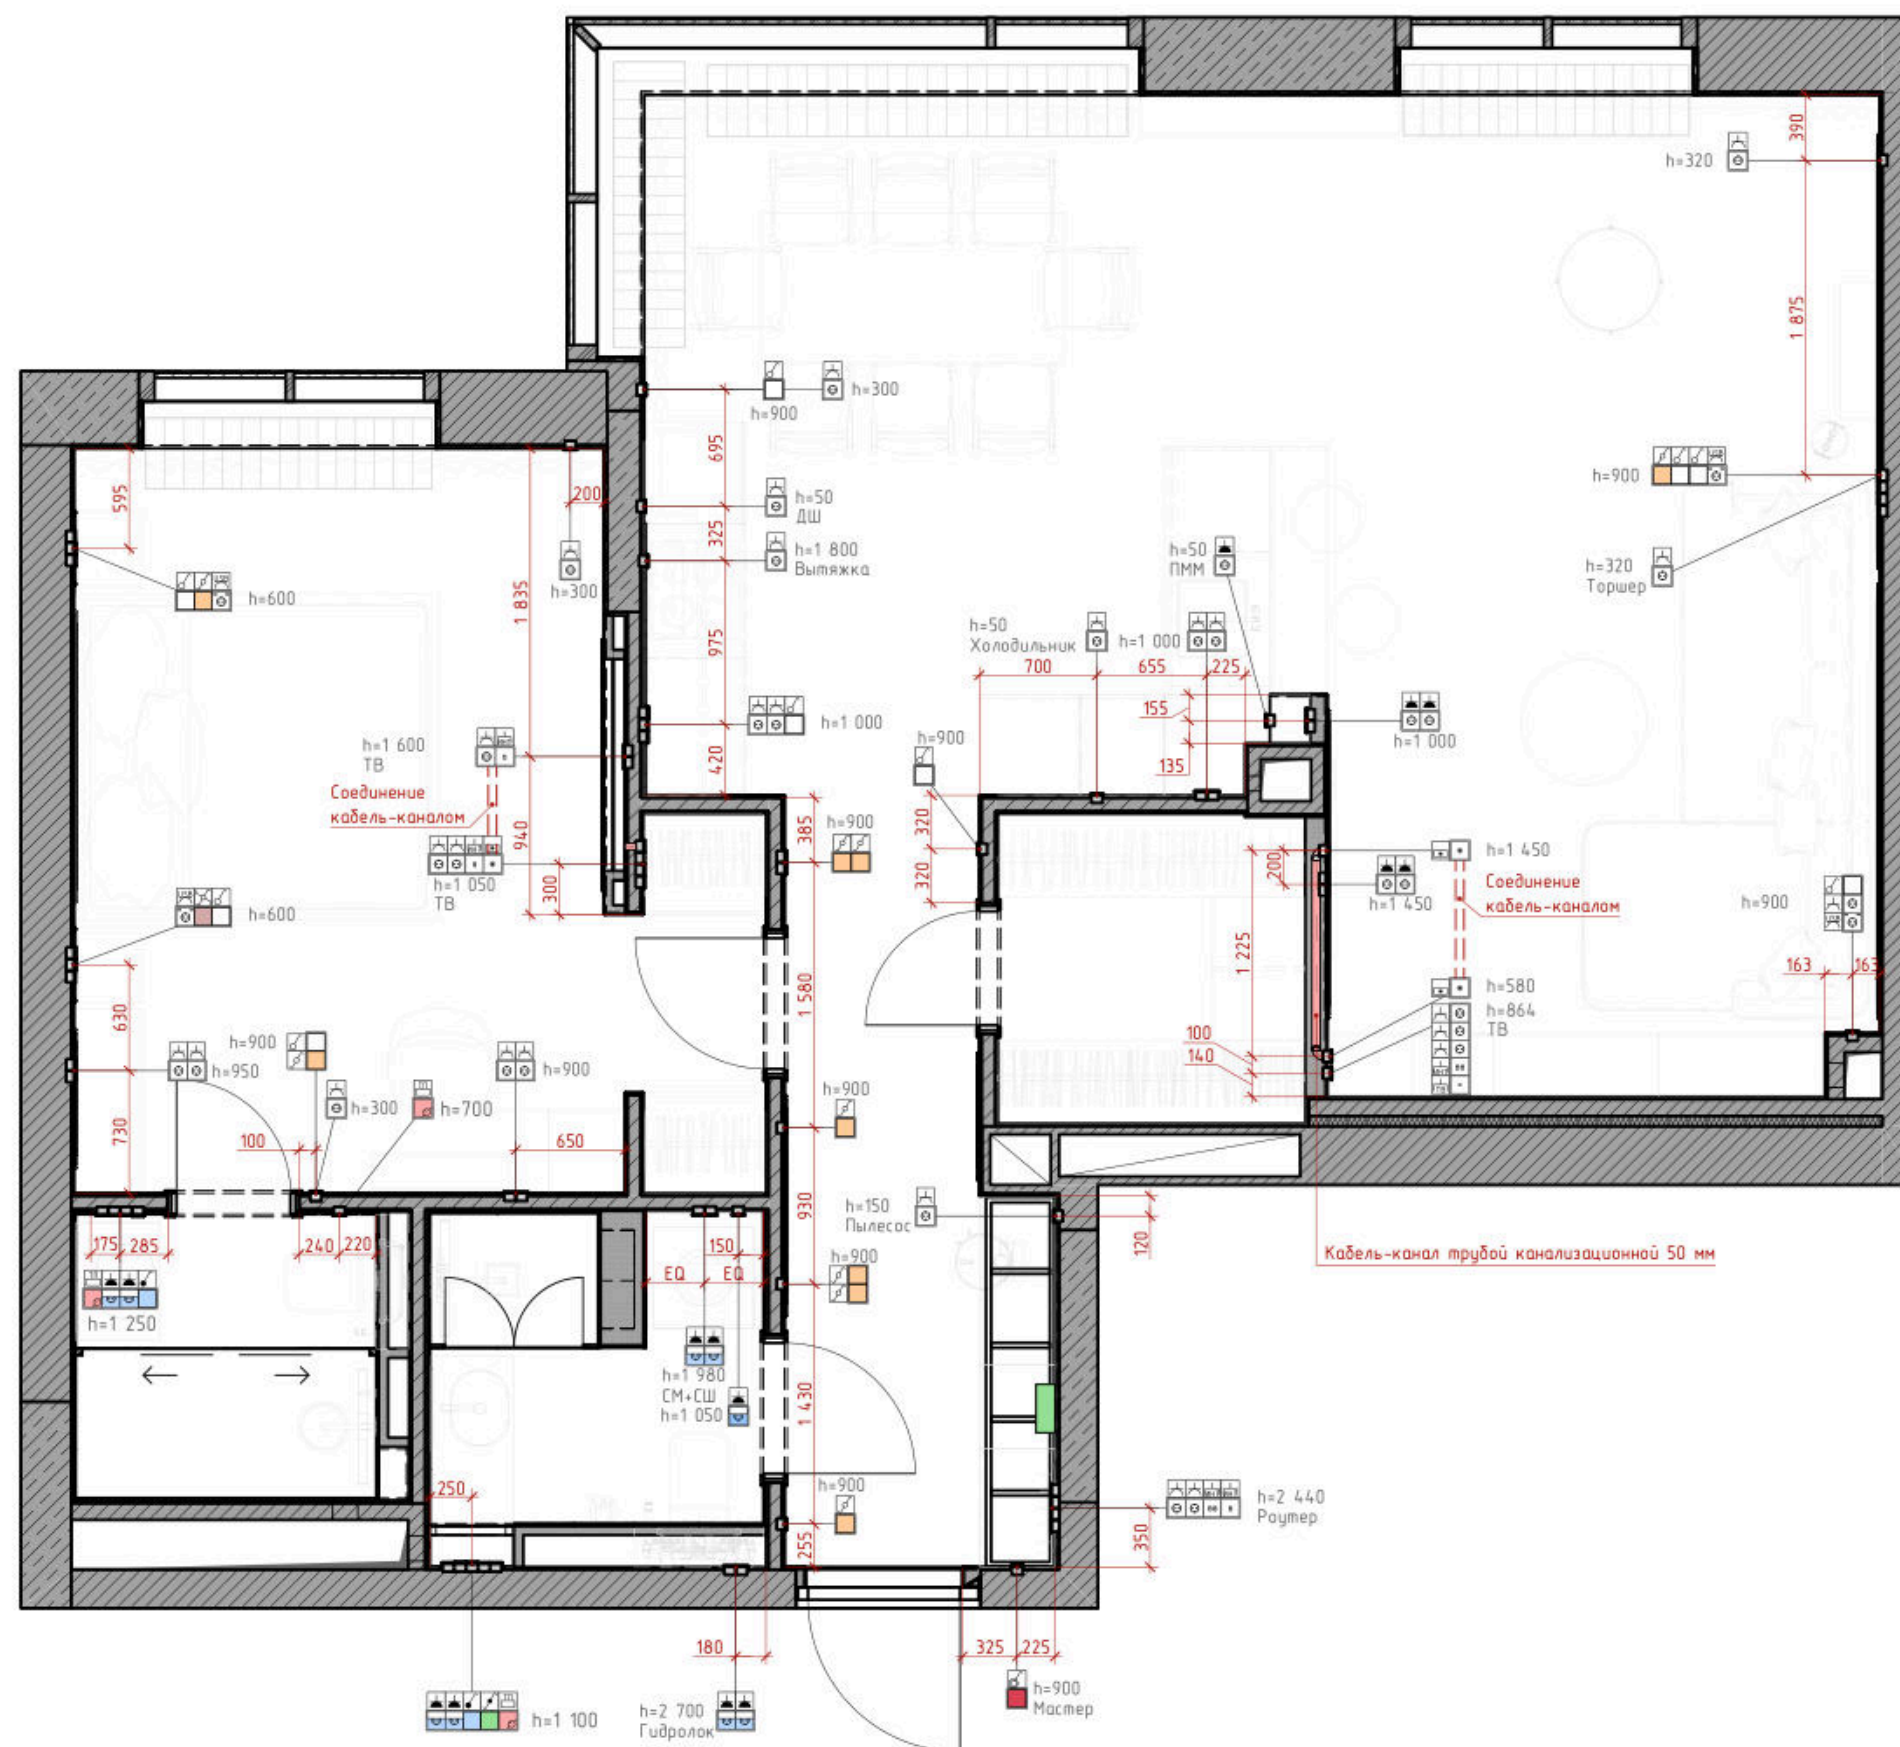

ПРИМЕЧАНИЯ:
- за отметку 0,000 принят уровень МОП и чистового пола,
- все размеры указаны от отметки чистого пола (проектного нуля),
- смотреть совместно с листом 40.

УСЛОВНЫЕ ОБОЗНАЧЕНИЯ ЭЛЕКТРООБОРУДОВАНИЯ	
Обозначение	Наименование
	Вывод кабеля
	Выключатель 1 клавишный
	Выключатель 1 клавишный (переключатель) перекрестный с 3+ мест
	Выключатель 1 клавишный (переключатель) проходной с 2 мест
	Выключатель 1 клавишный (переключатель) проходной с 2 мест IP44
	Выключатель 1 клавишный IP44
	Выключатель 1 клавишный "МАСТЕР"
	Розетка 220V 10A с заземляющими контактами
	Розетка 220V 10A с заземляющими контактами + USB x2 type c
	Розетка 220V 10A с заземляющими контактами с крышкой IP44
	Розетка сетевая RJ45 x1
	Розетка сетевая RJ45 x2
	Розетка телевизионная TV
	Терморегулятор теплого пола IP44


УСЛОВНЫЕ ОБОЗНАЧЕНИЯ	
Вид	Наименование
	Гипсокартон влагостойкий (ГКЛВОУ)
	Железобетон
	Изоляция
	Пазогребневая плита (ПГП)
	Пеноблок
	Штукатурка гипсовая
	Штукатурка цементная

Дизайнер	Никифорова М.				
Заказчик					
Стадия	ПР	Листов	84	Лист	39

СПЕЦИФИКАЦИЯ ВСТАВОК ЭЛЕКТРОУСТАНОВОЧНОГО ОБОРУДОВАНИЯ						
Изготовитель	Серия	2D-символ	Класс защиты	Наименование	Тип отделки	Кол.
Donel	R98		IP20	Вывод кабеля	Матовый жасмин	3
Donel	R98		IP20	Выключатель 1 клавишный	Матовый жасмин	9
Donel	R98		IP20	Выключатель 1 клавишный (переключатель) перекрестный с 3+ мест	Матовый жасмин	1
Donel	R98		IP20	Выключатель 1 клавишный (переключатель) проходной с 2 мест	Матовый жасмин	9
Donel	R98		IP44	Выключатель 1 клавишный (переключатель) проходной с 2 мест IP44	Матовый жасмин	1
Donel	R98		IP44	Выключатель 1 клавишный IP44	Матовый жасмин	2
Donel	R98		IP20	Выключатель 1 клавишный -"МАСТЕР"	Матовый жасмин	1
Donel	R98		IP20	Розетка 220V 10A с заземляющими контактами	Матовый жасмин	31
Donel	R98		IP20	Розетка 220V 10A с заземляющими контактами + USB x2 type c	Матовый жасмин	4
Donel	R98		IP44	Розетка 220V 10A с заземляющими контактами с крышкой IP44	Матовый жасмин	9
Donel	R98		IP20	Розетка сетевая RJ45 x1	Матовый жасмин	3
Donel	R98		IP20	Розетка сетевая RJ45 x2	Матовый жасмин	2
Donel	R98		IP20	Розетка телевизионная TV	Матовый жасмин	1
Donel	R98		IP44	Терморегулятор теплого пола IP44	Матовый жасмин	3

СПЕЦИФИКАЦИЯ РАМОК ЭЛЕКТРОУСТАНОВОЧНОГО ОБОРУДОВАНИЯ						
Изготовитель	Серия	Марка	2D-символ	Рамка наименование	Тип отделки	Кол-во
Donel	R98	PM-1		Рамка x1 для горизонтальной и вертикальной установки	Матовый жасмин	18
Donel	R98	PM-2		Рамка x2 для горизонтальной и вертикальной установки	Матовый жасмин	11
Donel	R98	PM-3		Рамка x3 для горизонтальной и вертикальной установки	Матовый жасмин	4
Donel	R98	PM-4		Рамка x4 для горизонтальной и вертикальной установки	Матовый жасмин	3
Donel	R98	PM-5		Рамка x5 для горизонтальной и вертикальной установки	Матовый жасмин	1

Дизайнер	Никифорова М.				
Заказчик					
Стадия	ПР	Листов	84	Лист	40
LADOVA INTERIOR DESIGN					

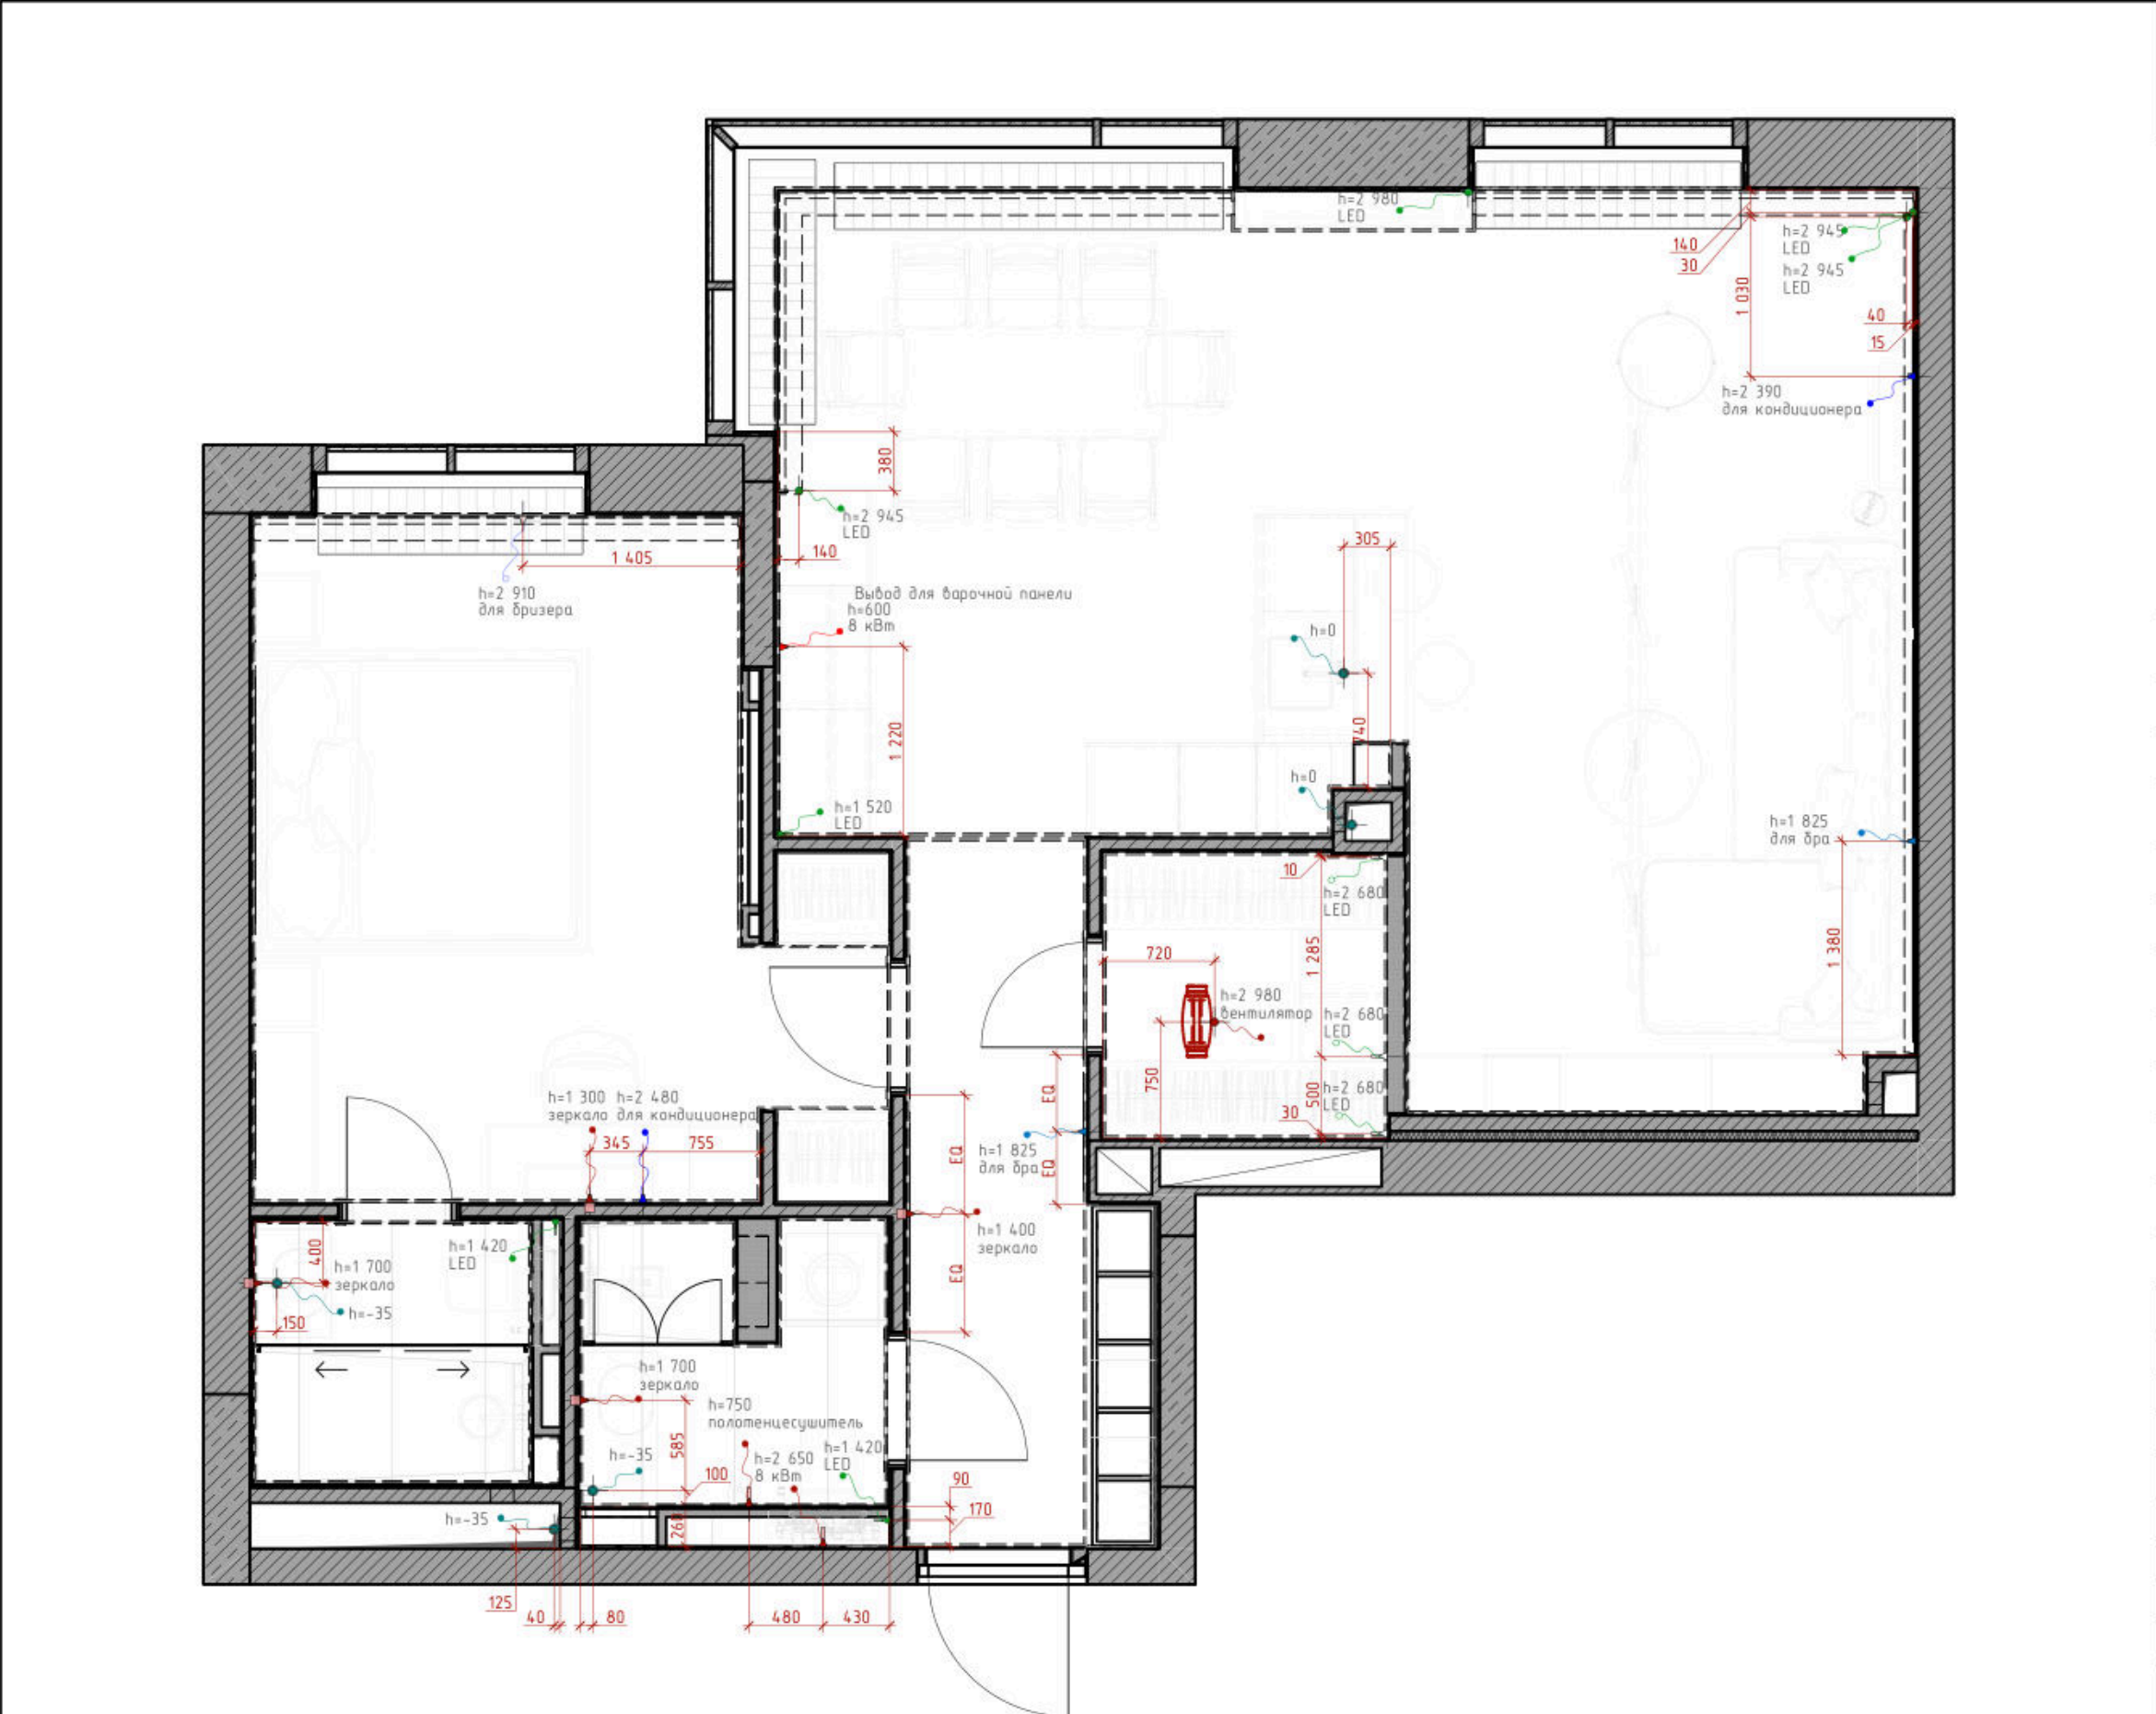


ПРИМЕЧАНИЯ:

- за отметку 0,000 принят уровень МОП и чистового пола;
- размеры приведены относительно проектного нуля проекта

УСЛОВНЫЕ ОБОЗНАЧЕНИЯ ВЫВОДОВ	
Обозначение	Наименование
	Вывод 220В с подрозетником
	Вывод для бра
	Вывод для варочной панели
	Вывод для канального вентилятора
	Вывод для полотенцесушителя
	Вывод для проточного нагревателя
	Вывод коммуникаций для кондиционера
	Вывод светодиодной подсветки из стены
	Вывод светодиодной подсветки с потолка
	Датчик протечки с подрозетником


УСЛОВНЫЕ ОБОЗНАЧЕНИЯ	
Вид	Наименование
	Гипсокартон влагостойкий (ГКЛВ04)
	Железобетон
	Изоляция
	Пазогребневая плита (ПГП)
	Пеноблок
	Штукатурка гипсовая
	Штукатурка цементная

Дизайнер	Никифорова М.				
Заказчик					
Стадия	ПР	Листов	84	Лист	41

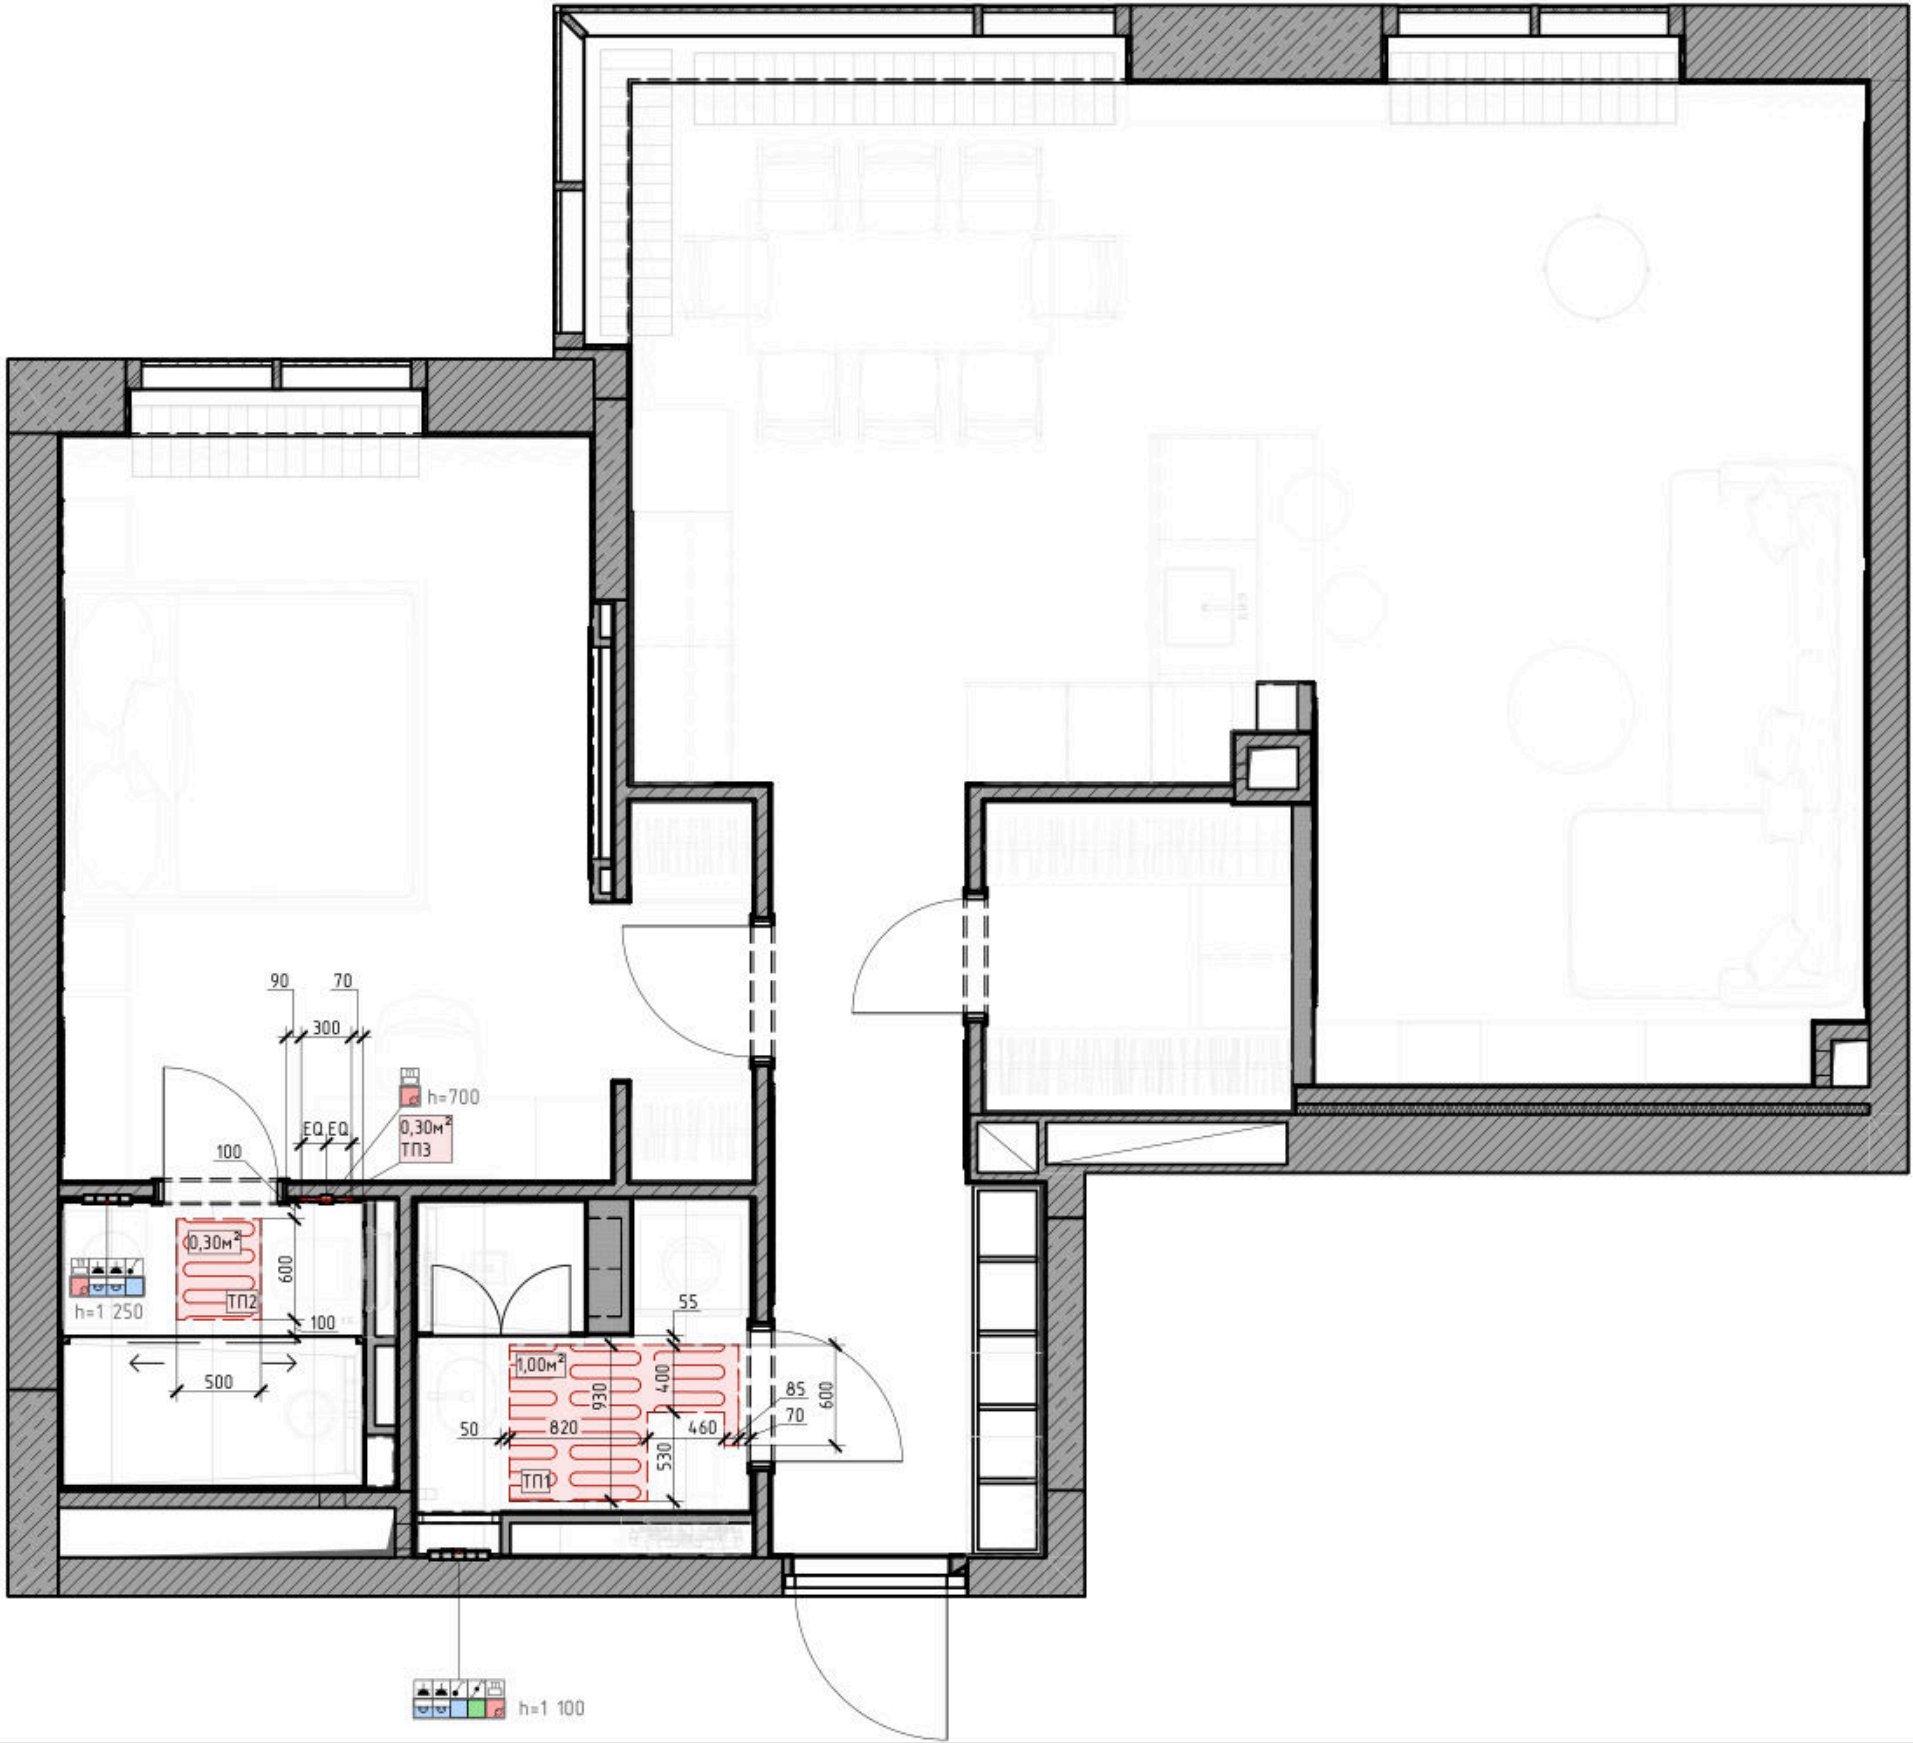

ПРИМЕЧАНИЯ:
- за отметку 0,000 принят уровень МОП и чистового пола,
- монтаж теплого пола в полу производить в слой выравнивателя (мин. 5 мм), не в слой плиточного клея, чтобы избежать повреждения мата теплого пола при необходимости локального демонтажа напольного покрытия,
- монтаж теплого пола в стене производить в штукатурном слое, не в слой плиточного клея, чтобы избежать повреждения мата теплого пола при необходимости локального демонтажа отделки,
- размеры приведены относительно проектного нуля.

УСЛОВНЫЕ ОБОЗНАЧЕНИЯ				
Вид на плане	Марка	Модель	Код	Площадь, м²
	ТП1	Мат теплого пола под плитку Hemstedt DH-1,0 м2,150 Вт/м2	241260668	1,00
	ТП2	Мат теплого пола под плитку Hemstedt DH-0,3 м2,150 Вт/м2	283222914	0,30
	ТП3	Мат теплого пола под плитку Hemstedt DH-0,3 м2,150 Вт/м2	283222914	0,30
УСЛОВНЫЕ ОБОЗНАЧЕНИЯ				
Вид	Наименование			
	Гипсокартон влагостойкий (ГКЛВ04)			
	Железобетон			
	Изоляция			
	Пазогребневая плита (ПГП)			
	Пеноблок			
	Штукатурка гипсовая			
	Штукатурка цементная			
	Терморегулятор			
Дизайнер	Никифорова М.			
Заказчик				
Стадия	ПР	Листов	84	Лист 42

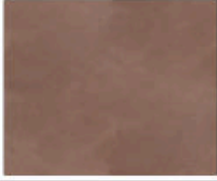
СПЕЦИФИКАЦИЯ ЛАКОКРАСОЧНЫХ ПОКРЫТИЙ			
Метка	Покрытие	Площадь покрытия, м ²	Цвет Покрытия (Палитра)
	Штукатурка декоративная Decoazza Нудук цвет ALC 004	1,21	
R120	RAL 120-4	145,85	
RAL070	Краска RAL 070 60 10	2,49	
ДШТК2	Штукатурка декоративная Decoazza Нудук цвет ALC 002	4,01	
ДШТК4	Штукатурка декоративная Decoazza Нудук цвет ALC 004	4,09	



ЭКСПЛИКАЦИЯ ПЛИТКИ ОТДЕЛКИ СТЕН И ПРОЕМОВ								
Метка	Наименование	Производитель	Серия	Артикул	Затирка	Кол-во, шт.	Площадь покрытия, м ²	Вид покрытия
K1	Керамогранит Elios Ceramica Creta Avena RT 120x60	Elios Ceramica	Creta	1638535	Litokol EPOXYELITE затирка двухкомпонентная эпоксидная	80	18,19	
K2	Ambra Lapp Rett. 60x120 8,8mm	La Fabbrica Ava	Onice Iride	173064	Litokol EPOXYELITE затирка двухкомпонентная эпоксидная	54	20,62	

ПРИМЕЧАНИЯ:
- смотреть совместно с разбёртками и листом 43.


Дизайнер	Никифорова М.				
Заказчик					
Стадия	ПР	Листов	84	Лист	44
LADOVA INTERIOR DESIGN					

БЛОК РАЗВЁРТОК И ВИЗУАЛИЗАЦИИ

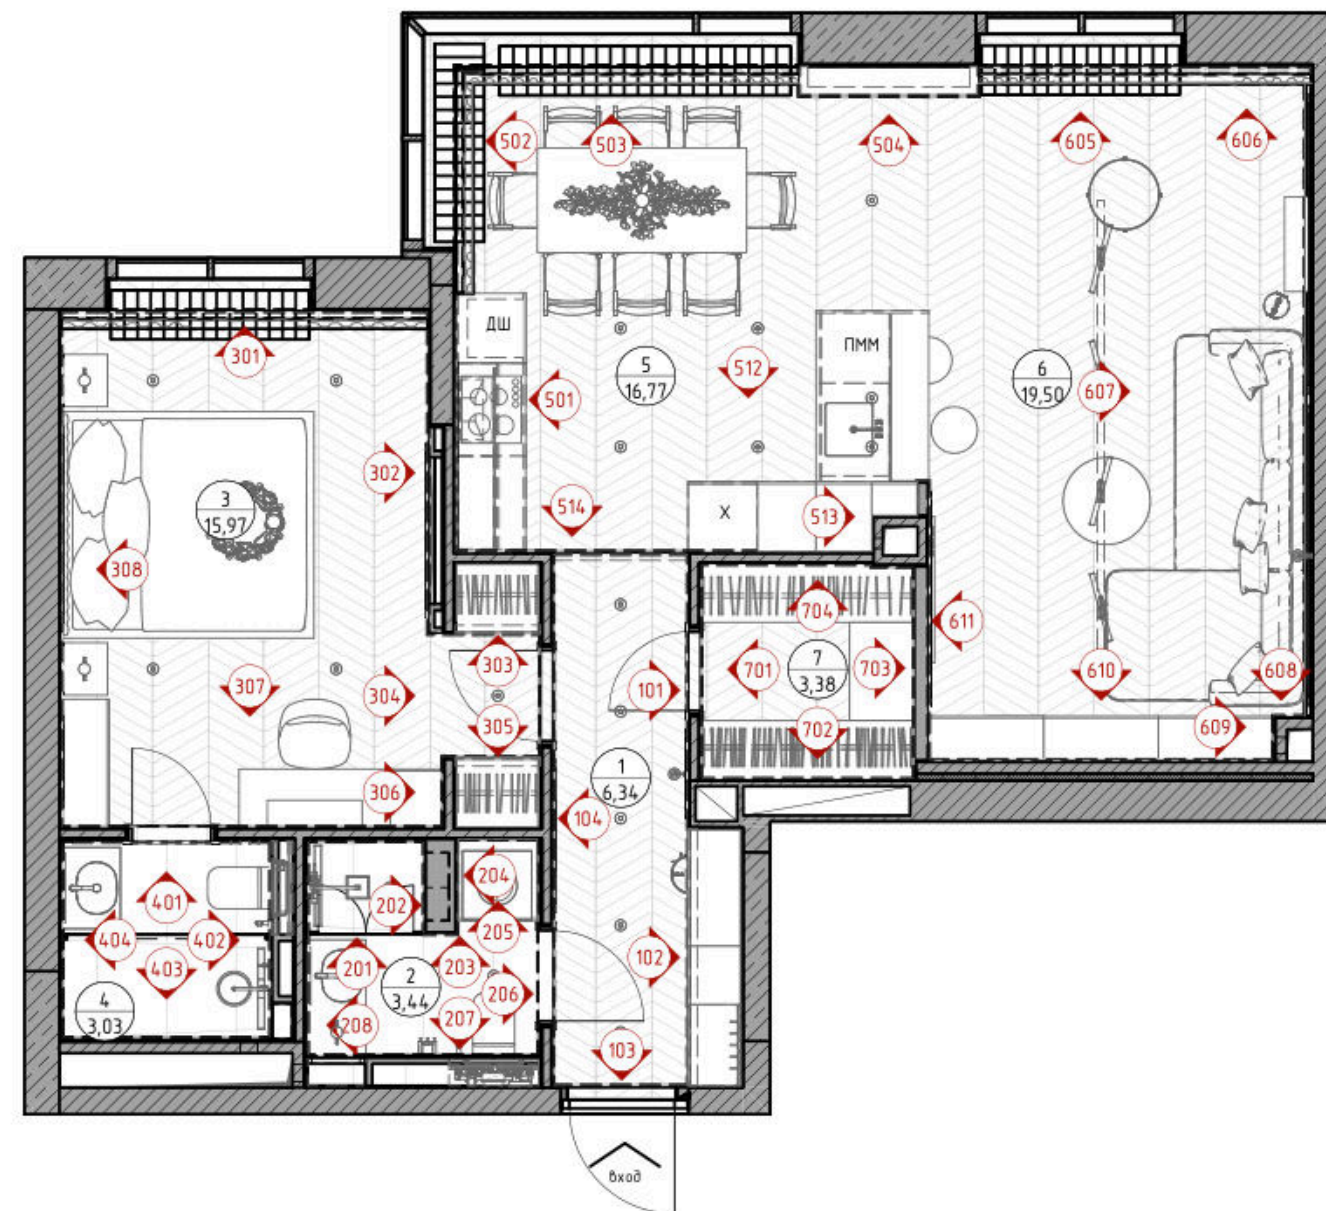

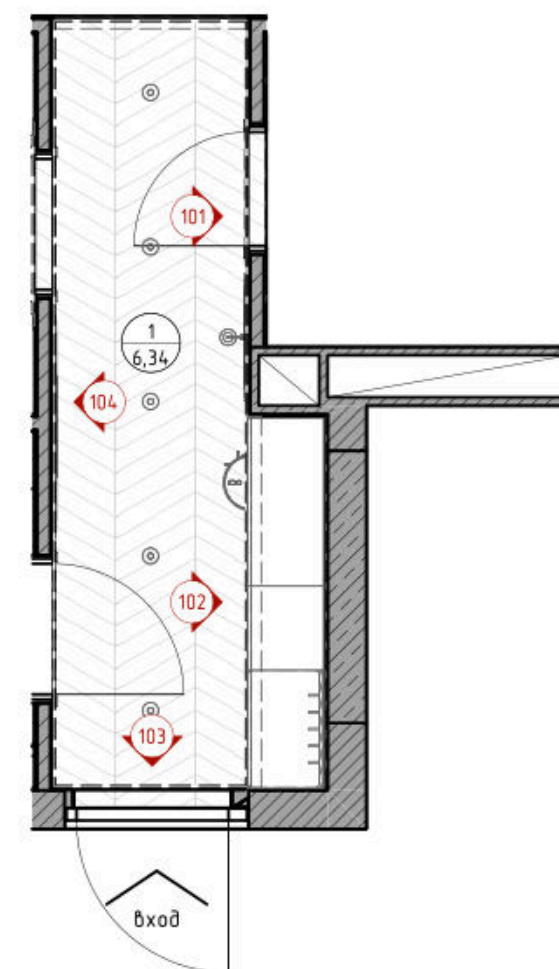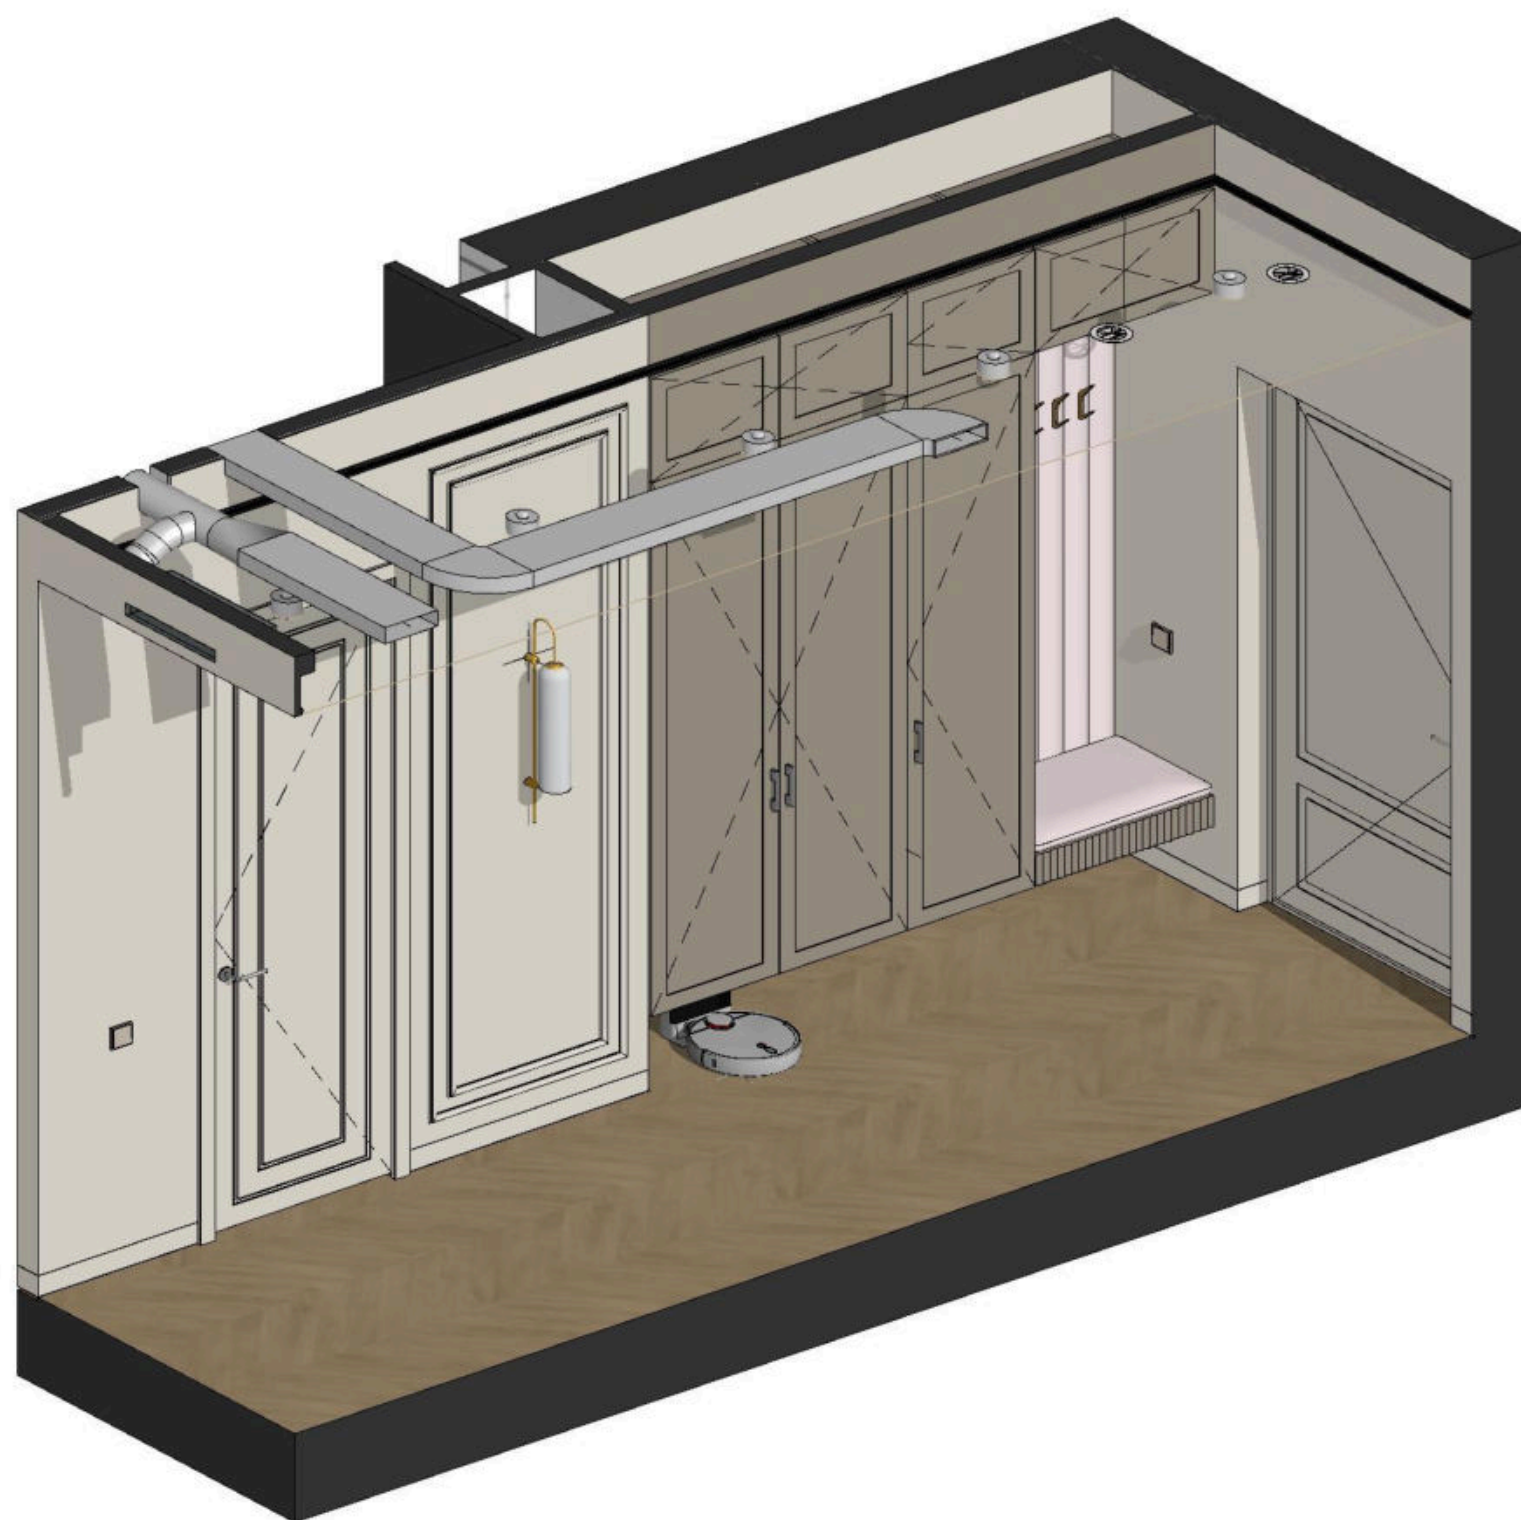

Дизайнер	Никифорова М.				
Заказчик					
Стадия	ПР	Листов	84	Лист	46
LADOVA INTERIOR DESIGN					


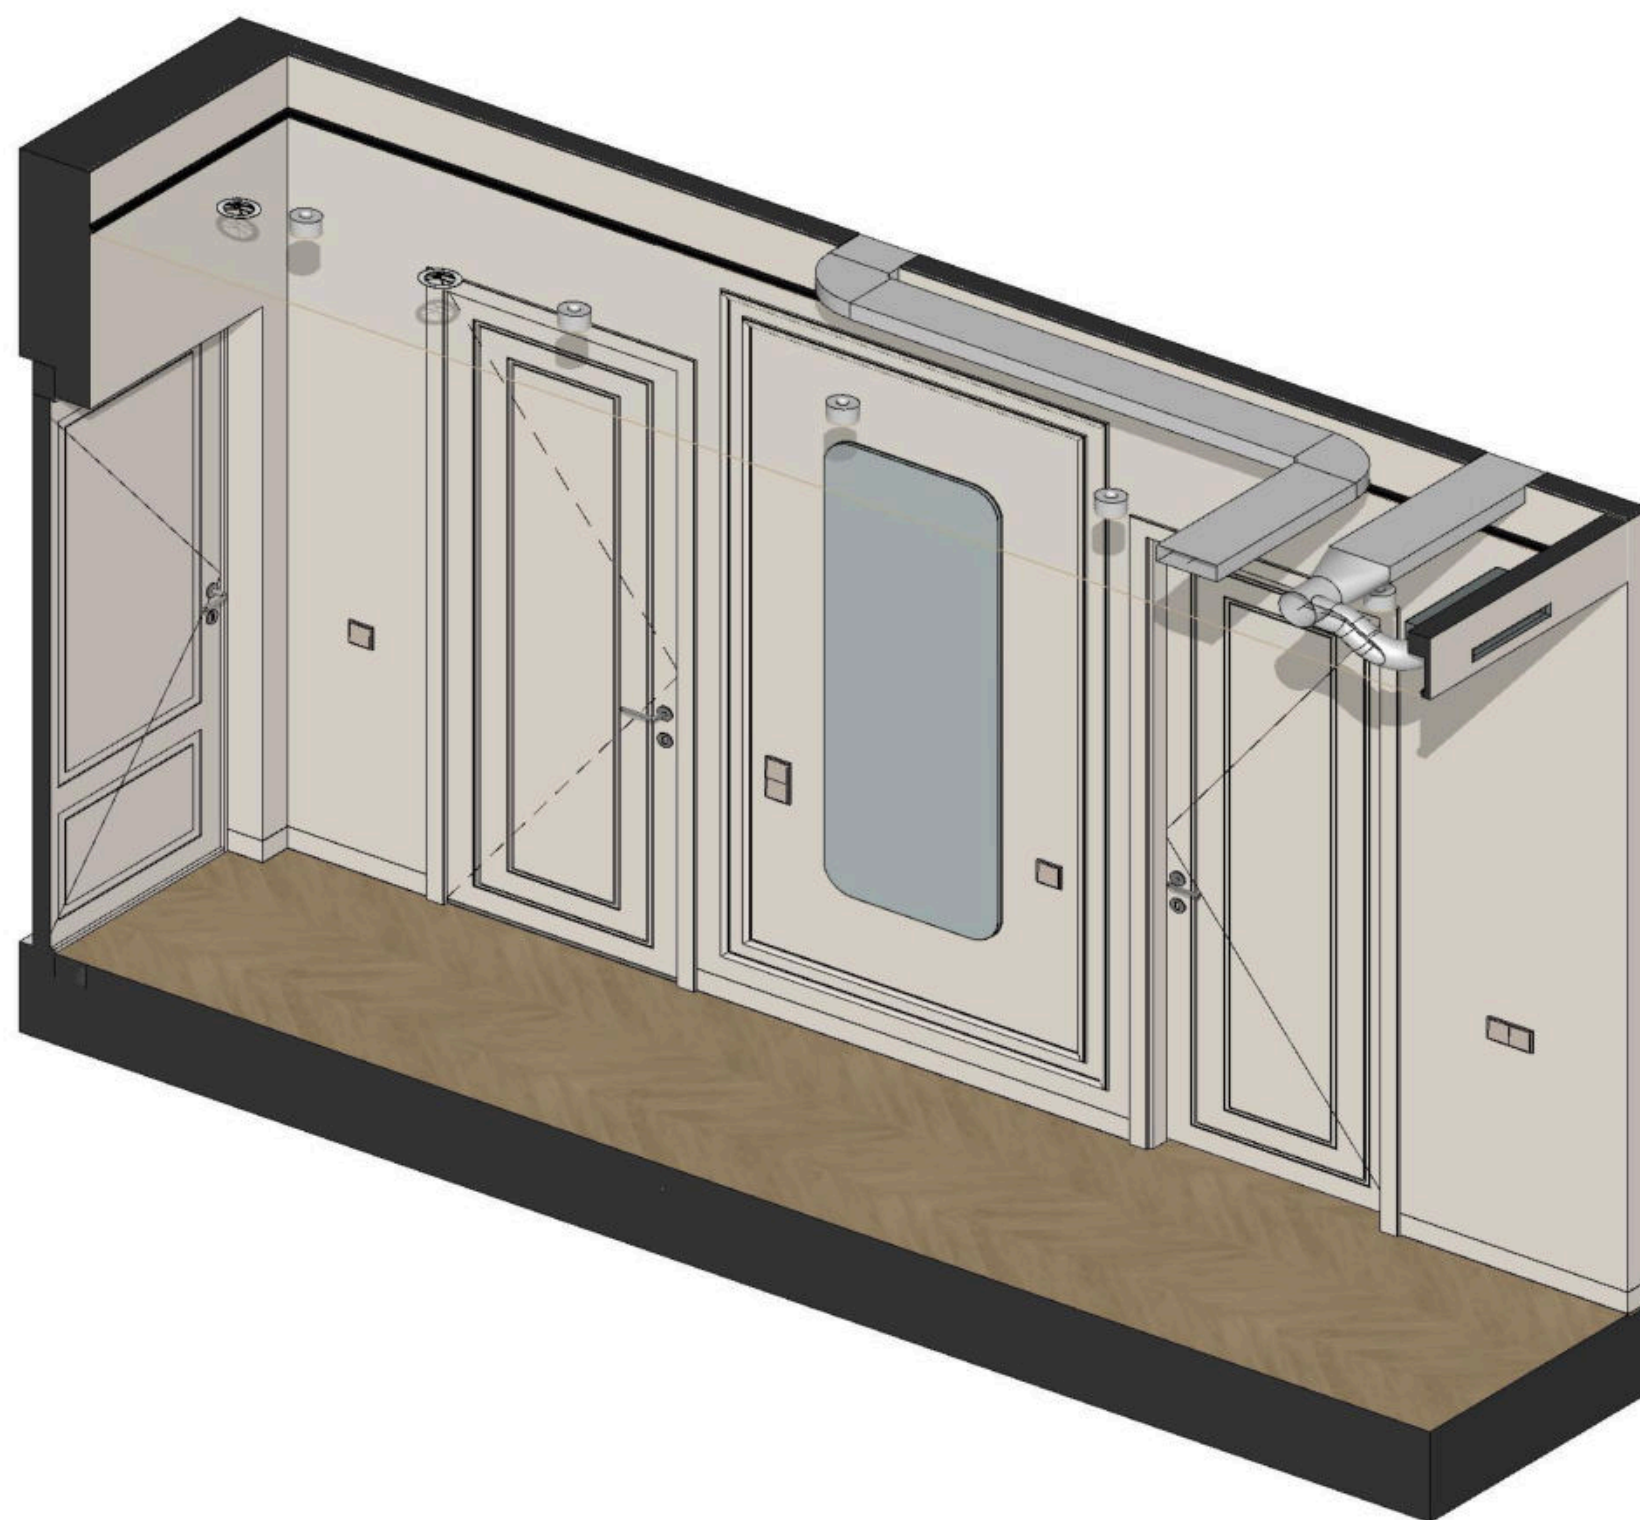


Дизайнер	Никифорова М.				
Заказчик					
Стадия	ПР	Листов	84	Лист	47
LADOVA INTERIOR DESIGN					

101 M1:25

102 M1:25

103 M1:25

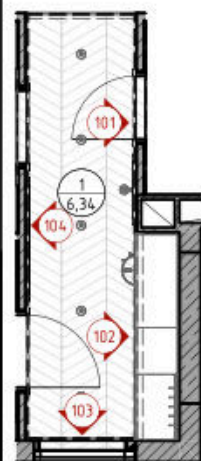
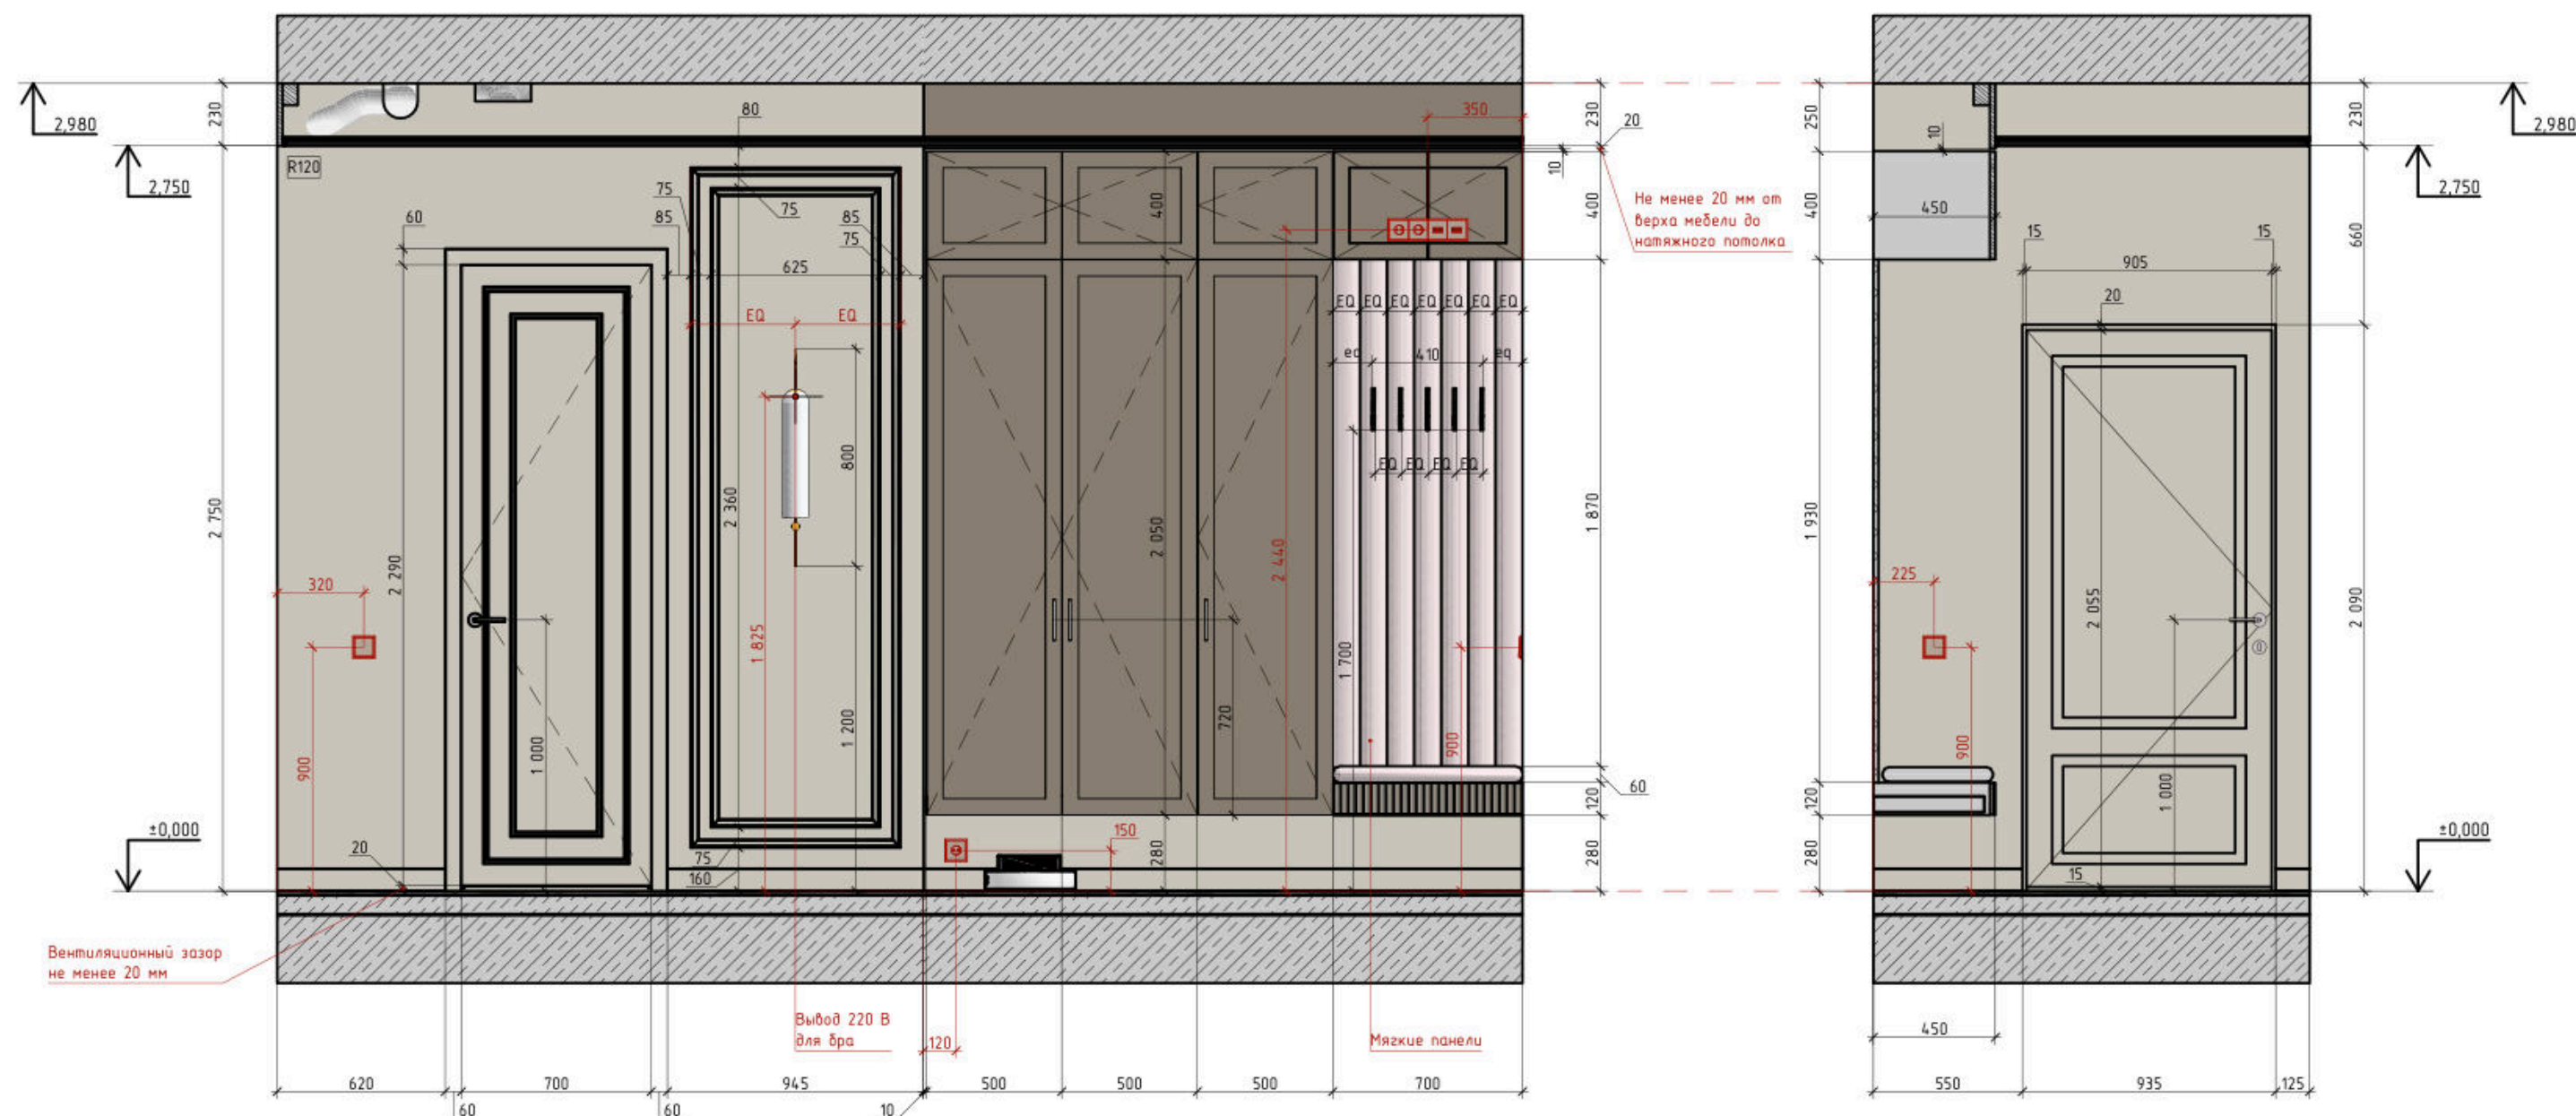


ПРИМЕЧАНИЯ
 - за отметку 0,000 принят уровень МОП и чистового пола,
 - EQ и eq - выдержать размеры равными.

Дизайнер	Никифорова М.				
Заказчик					
Стадия	ПР	Листов	84	Лист	48

LADOVA
 INTERIOR DESIGN

104 M1:25

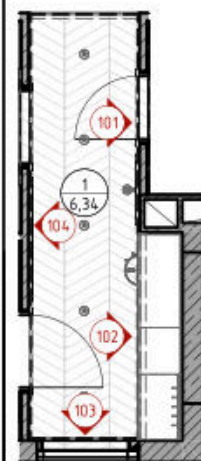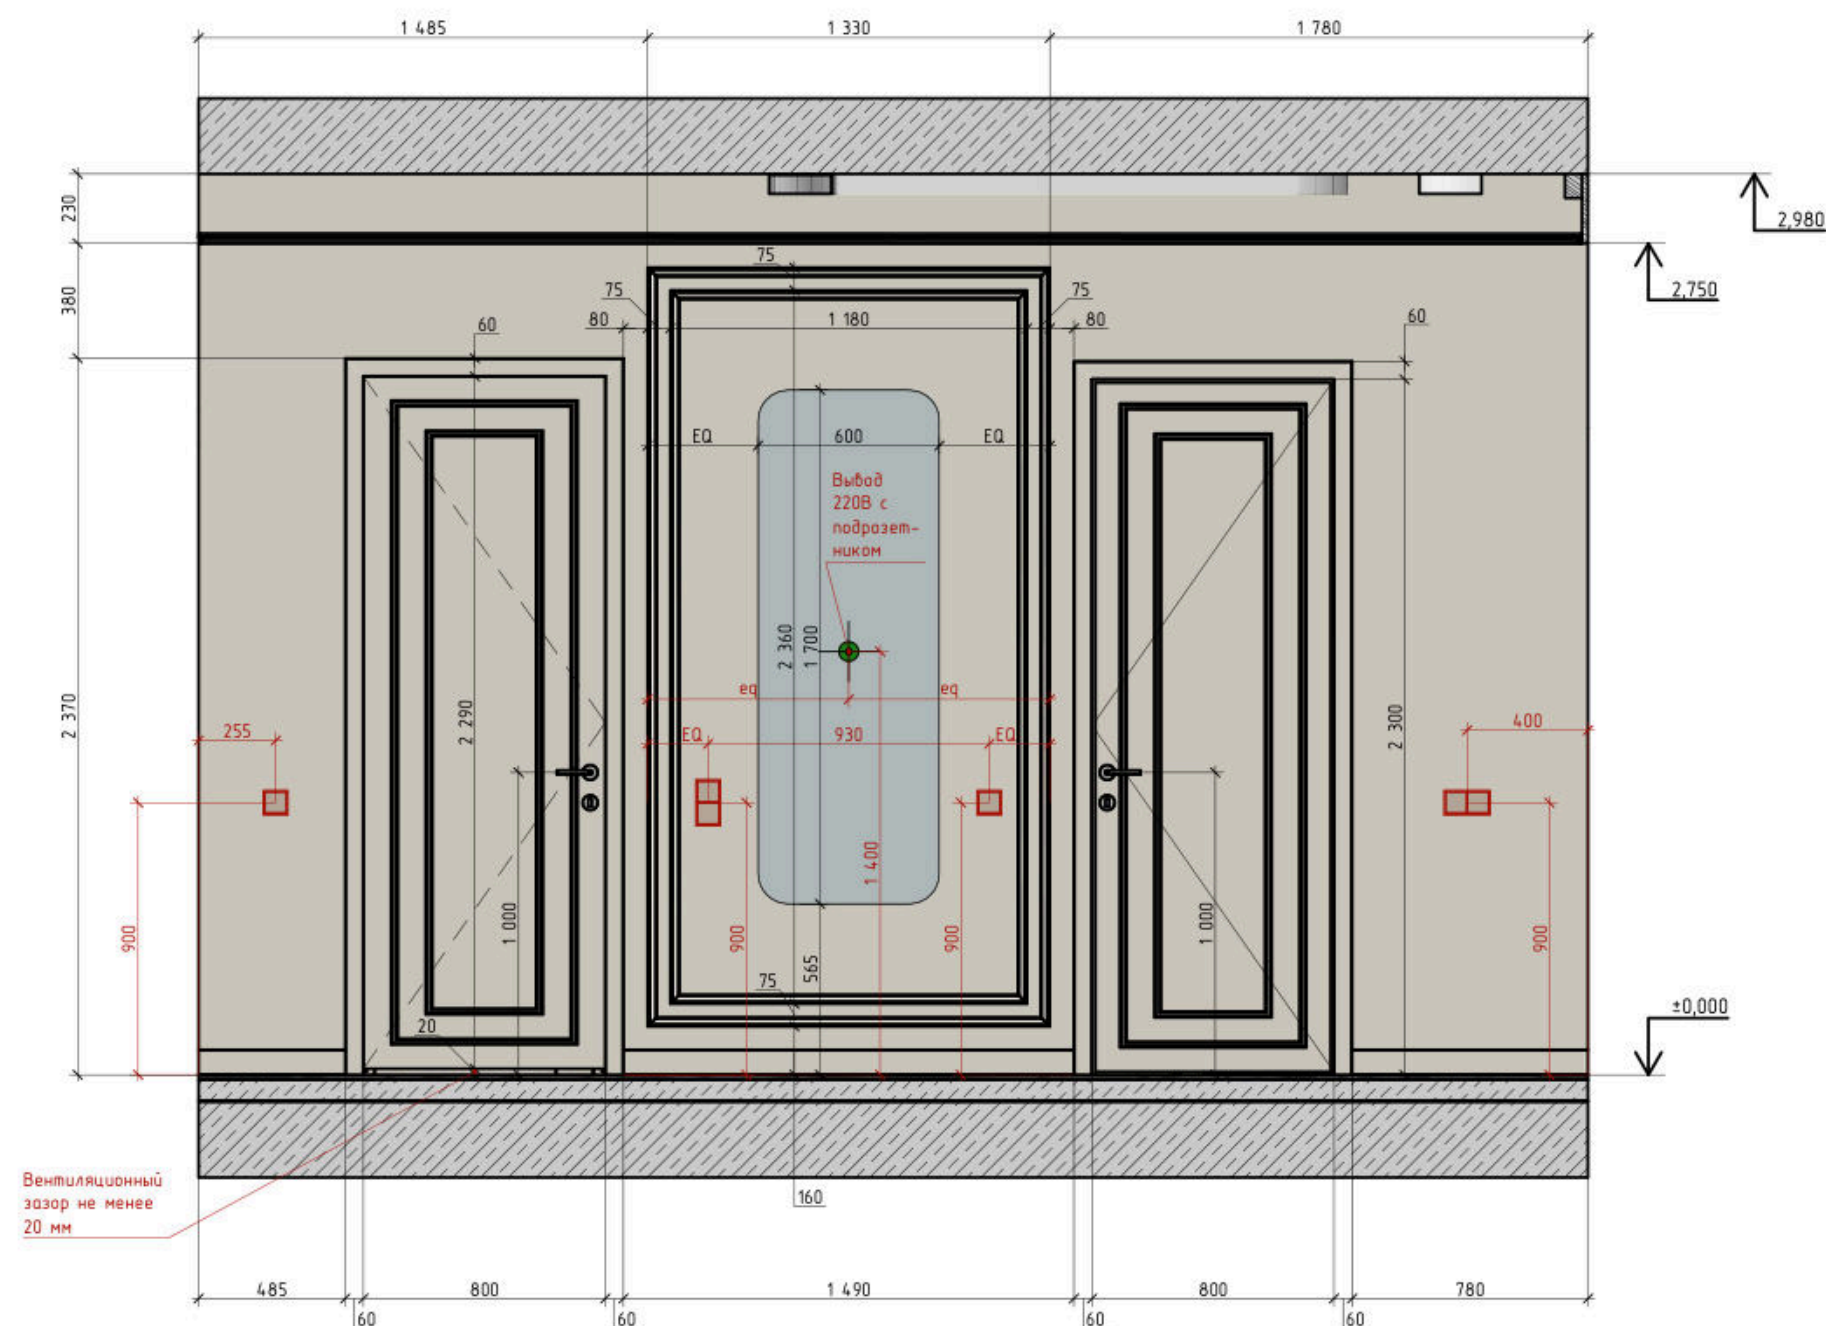

ПРИМЕЧАНИЯ
 - за отметку 0,000 принят уровень МОП и чистового пола,
 - EQ и eq - выдержать размеры равными.

Дизайнер	Никифорова М.				
Заказчик					
Стадия	ПР	Листов	84	Лист	49

LADOVA
 INTERIOR DESIGN





Дизайнер	Никифорова М.				
Заказчик					
Стадия	ПР	Листов	84	Лист	50
LADOVA INTERIOR DESIGN					




Дизайнер	Никифорова М.				
Заказчик					
Стадия	ПР	Листов	84	Лист	51
LADOVA INTERIOR DESIGN					



Дизайнер	Никифорова М.				
Заказчик					
Стадия	ПР	Листов	84	Лист	52
LADOVA INTERIOR DESIGN					

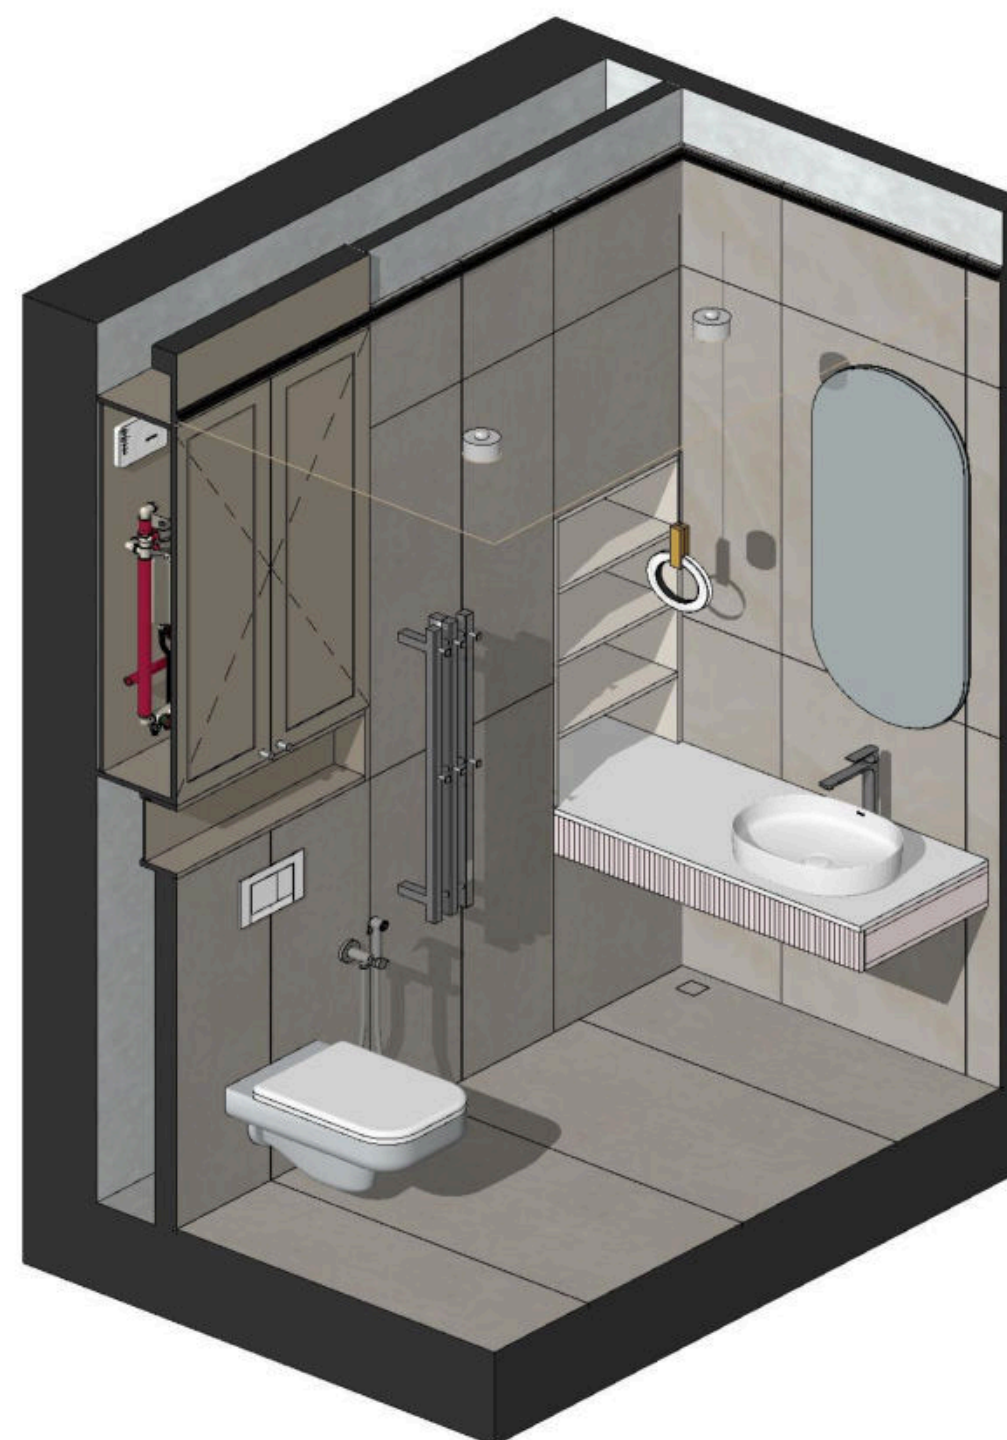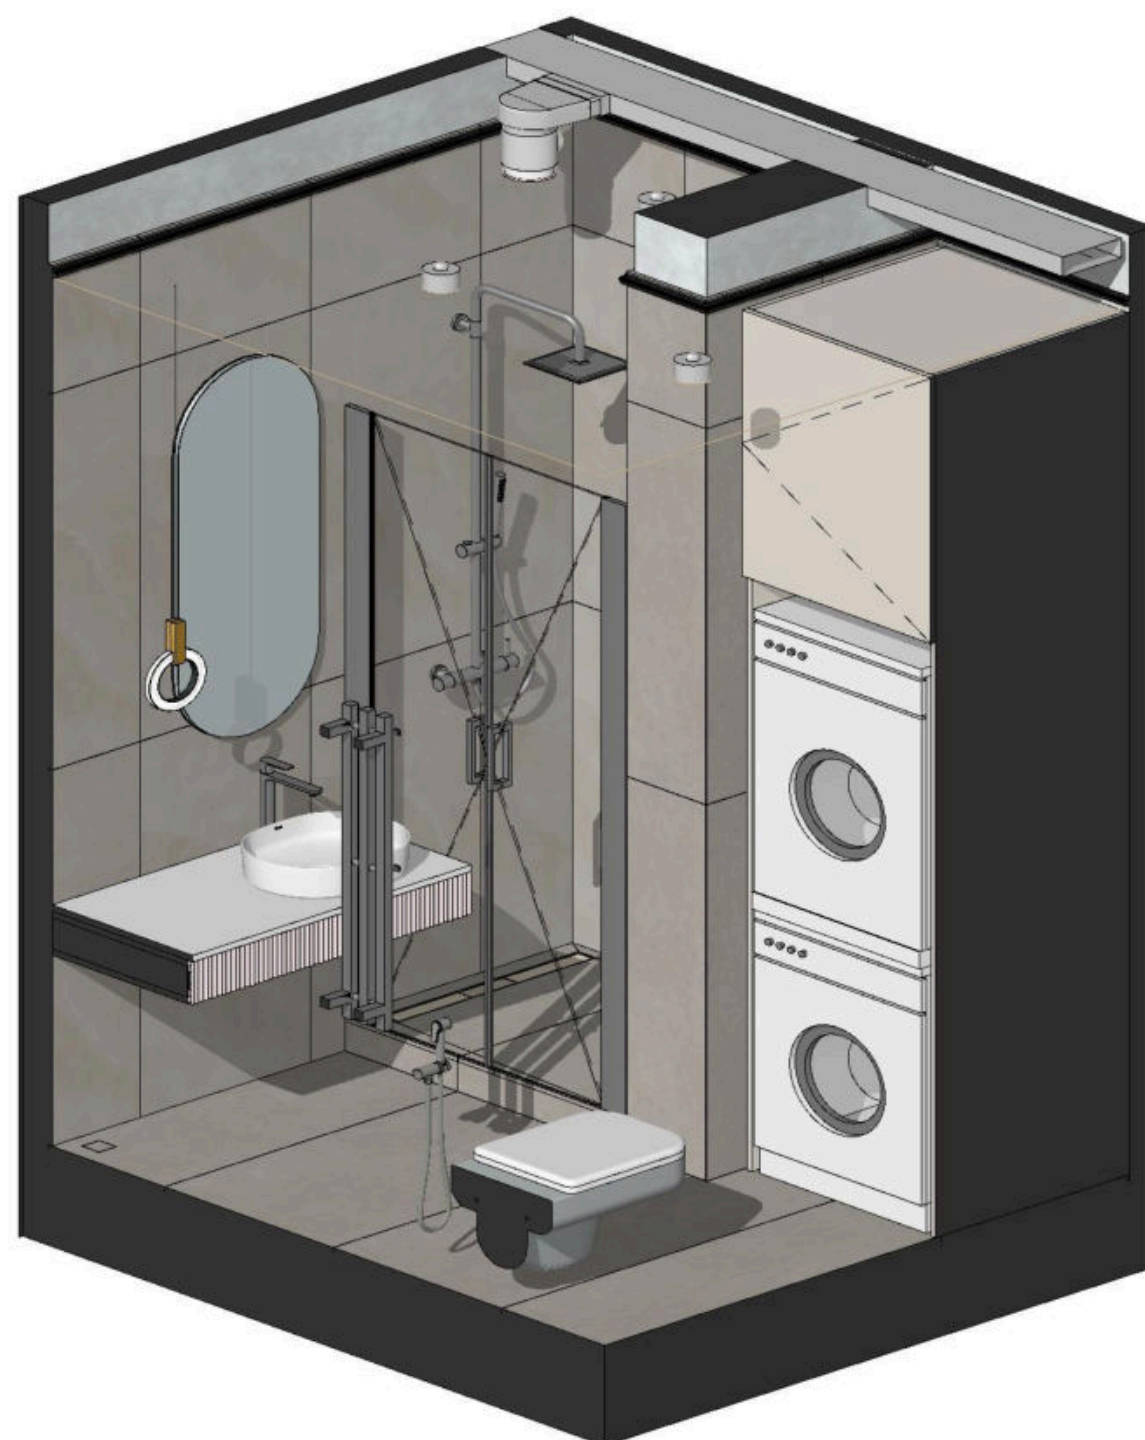

Дизайнер	Никифорова М.				
Заказчик					
Стадия	ПР	Листов	84	Лист	53
LADOVA INTERIOR DESIGN					

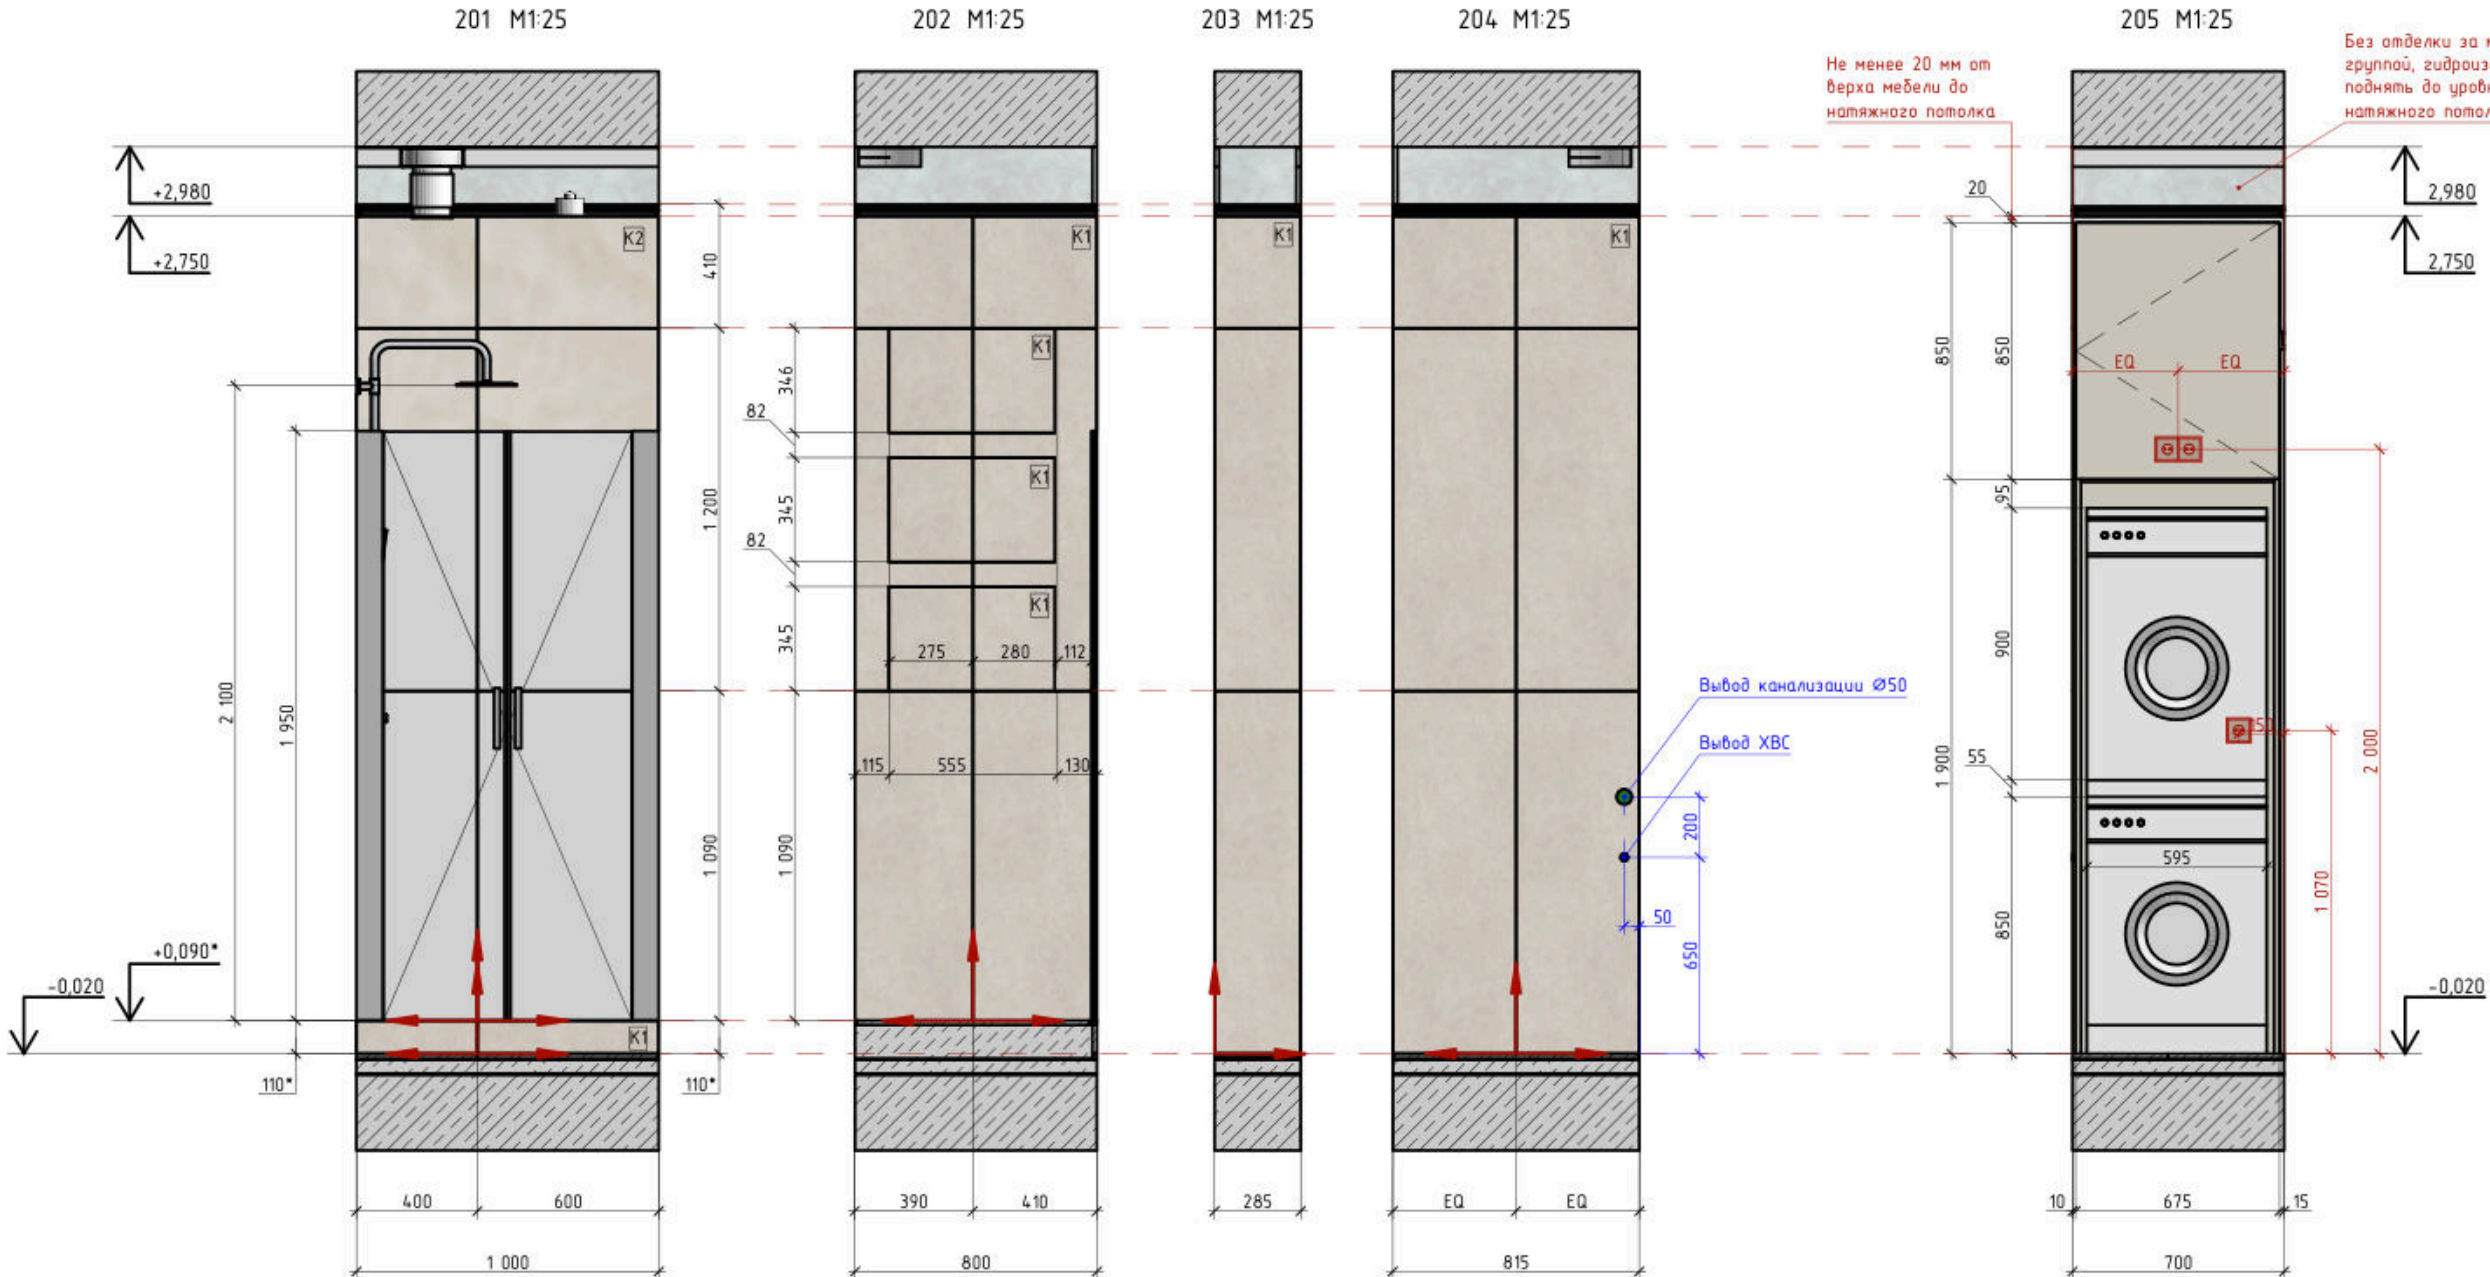

Без отделки за мебельной группой, гидроизоляцию поднять до уровня натяжного потолка

Не менее 20 мм от
верха мебели до
натяжного потолка

Выход канализации Ø50

Вывод XBC

-0,020

ПРИМЕЧАНИЯ

- за отметку 0,000 принят уровень МОП и чистового пола,

- EQ и eq - выдержать размеры равными;

- * высоту душевого поддона согласовать с прорабом строительной бригады.

Дизайнер	Никифорова М.				
Заказчик					
Стадия	ПР	Листов	84	Лист	54

УСЛОВНЫЕ ОБОЗНАЧЕНИЯ	
Вид	Наименование
	Вывод холодного водоснабжения (ХВС)
	Вывод канализации
	Начало и направления раскладки

LADOVA
INTERIOR DESIGN




ГОСТЕВОЙ САМУЗЕЛ

208 M1:25

206 M1:25

207 M1:25

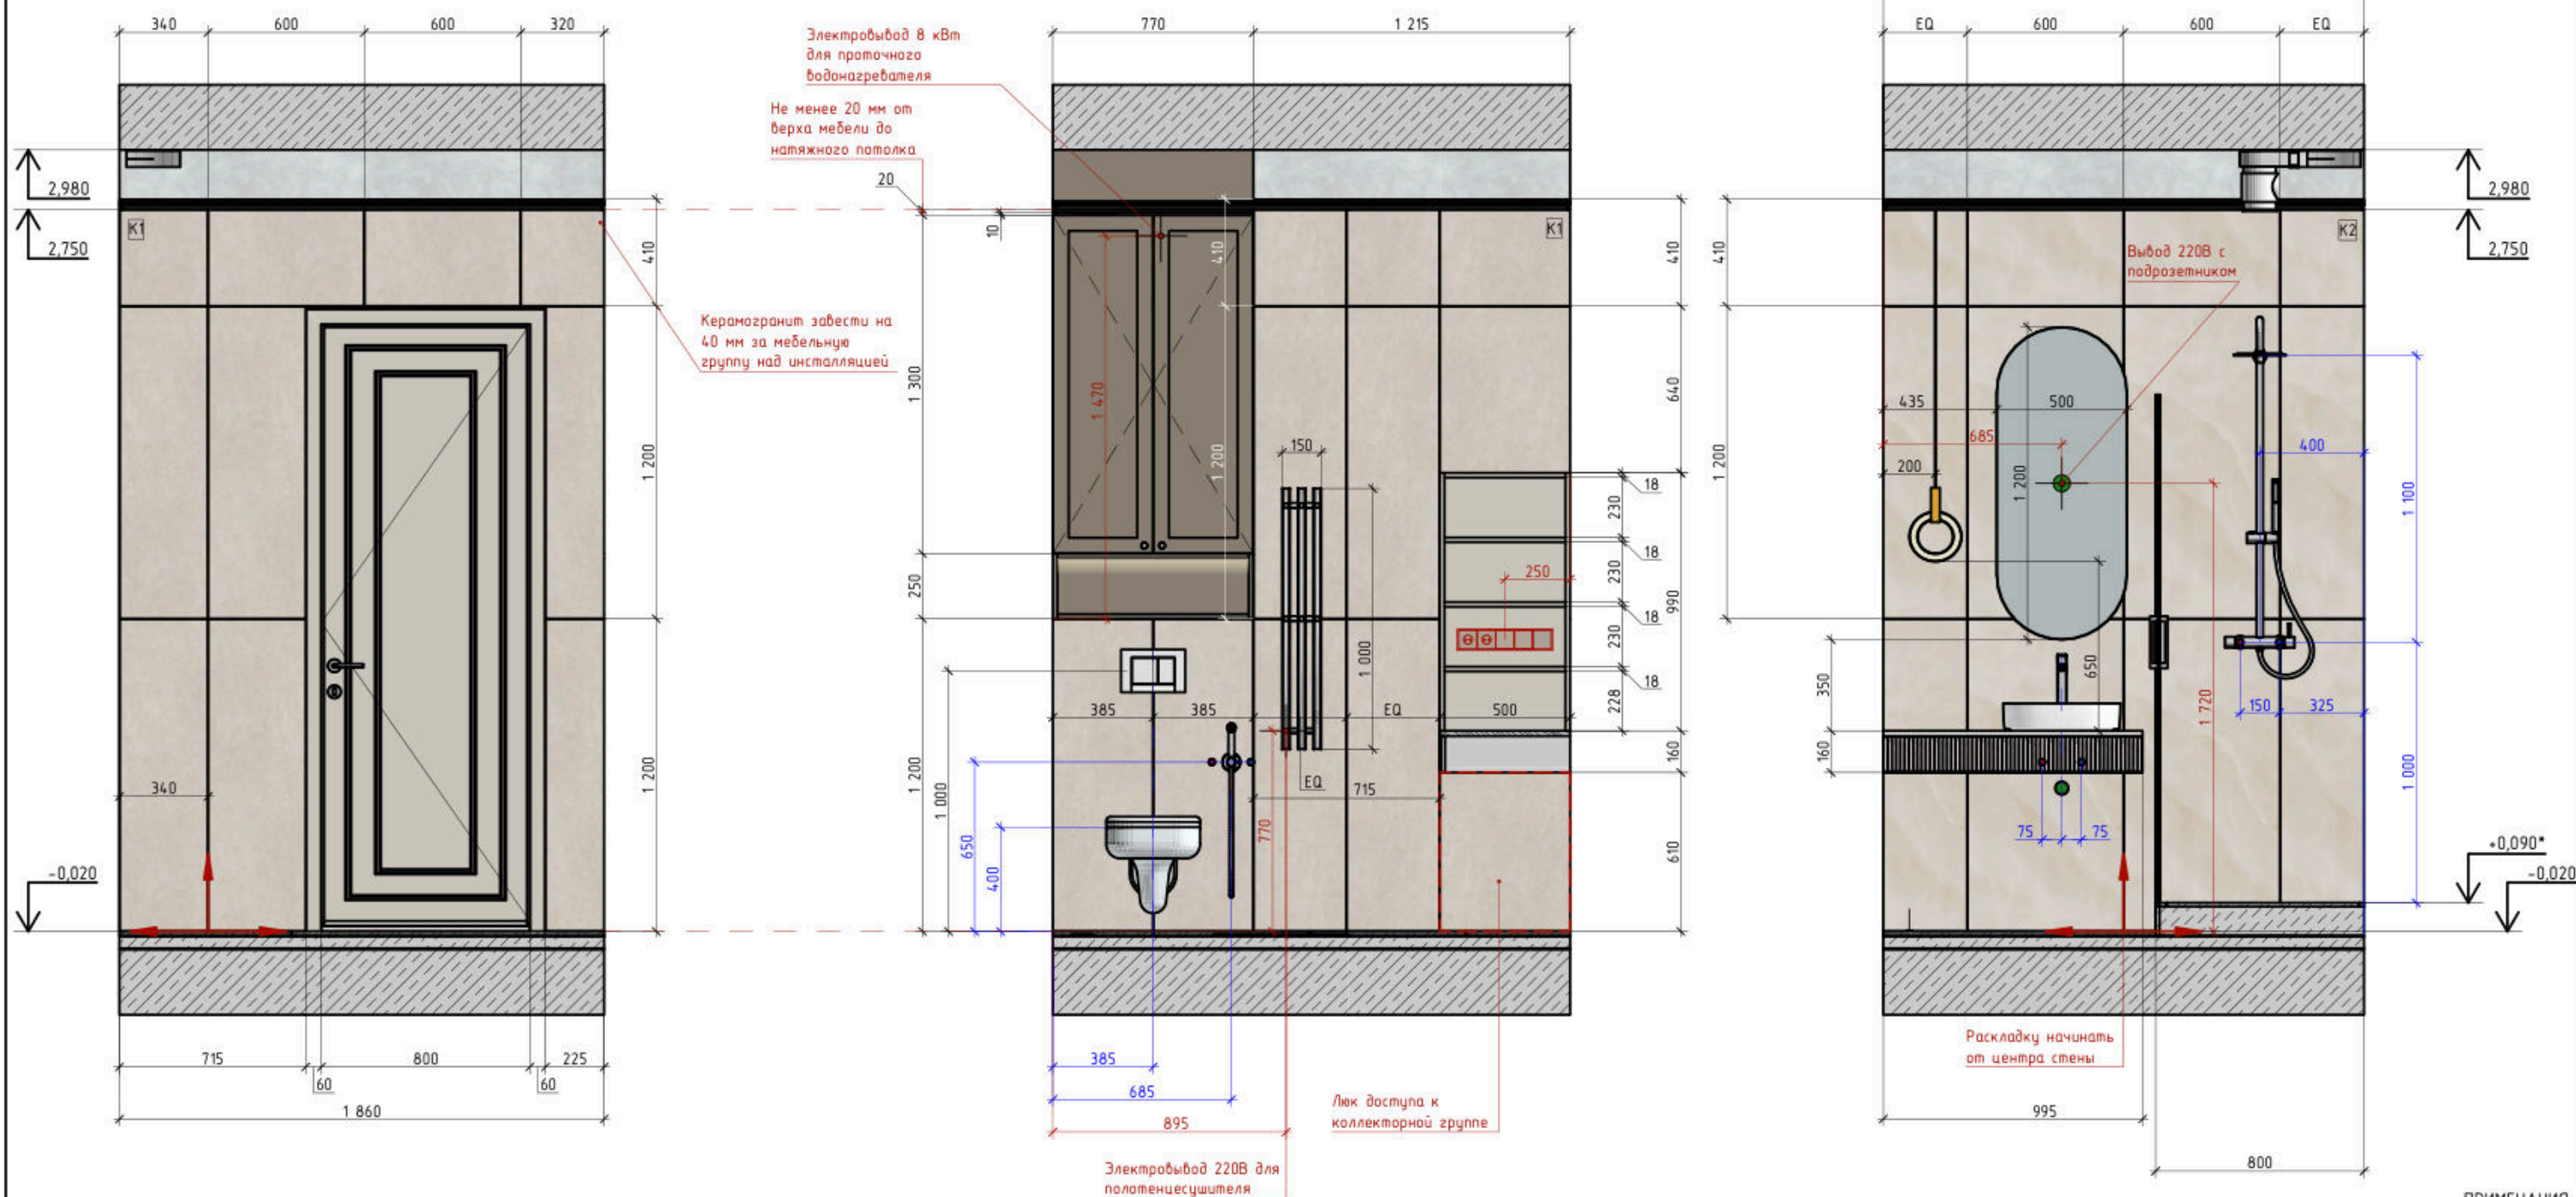


ПРИМЕЧАНИЯ


- за отметку 0,000 принят уровень МОП и чистового пола;
- EQ и eq - выдержать размеры равными;
- * высоту душевого поддона согласовать с прорабом строительной бригады.

УСЛОВНЫЕ ОБОЗНАЧЕНИЯ		Дизайнер	Никифорова М.			
Вид	Наименование	Заказчик				
●	Выход холодного водоснабжения (ХВС)	Стадия	ПР	Листов	84	Лист 55
●	Выход канализации	LADOVA INTERIOR DESIGN				
●	Выход горячего водоснабжения (ГВС)					
→	Начало и направления раскладки					





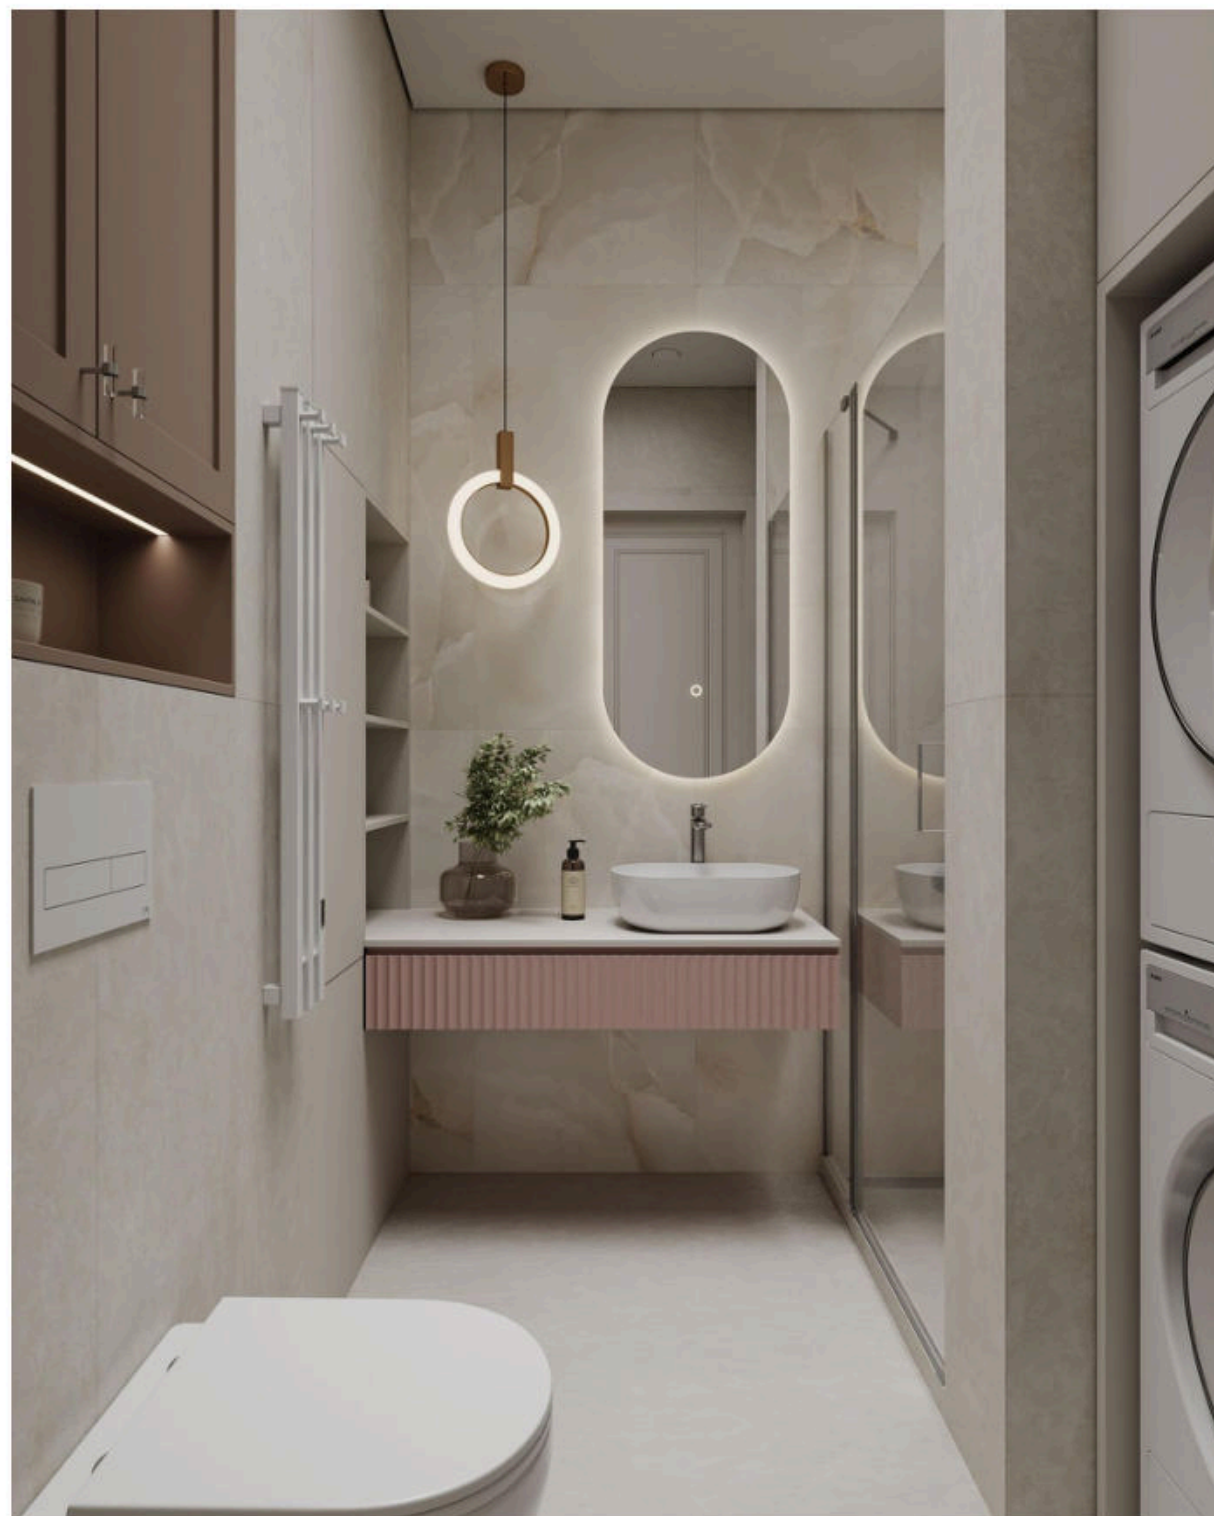

Дизайнер	Никифорова М.				
Заказчик					
Стадия	ПР	Листов	84	Лист	56
LADOVA INTERIOR DESIGN					

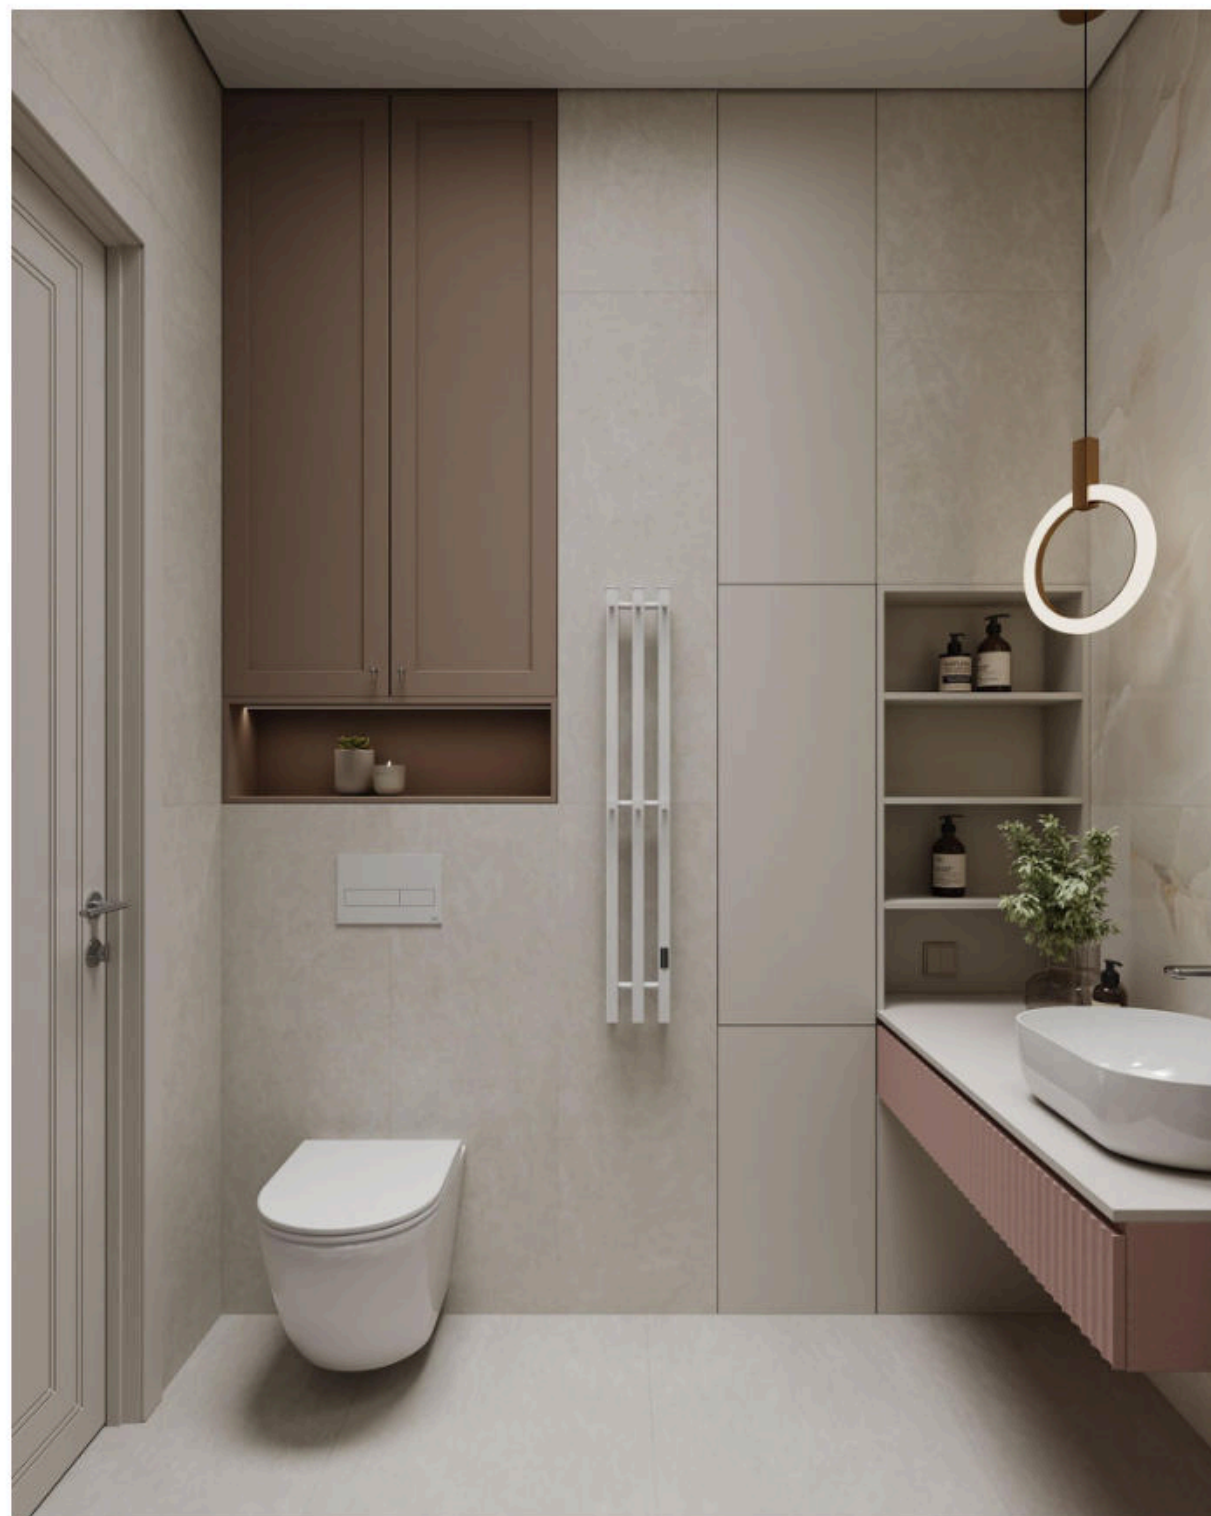


Дизайнер	Никифорова М.				
Заказчик					
Стадия	ПР	Листов	84	Лист	57
LADOVA INTERIOR DESIGN					

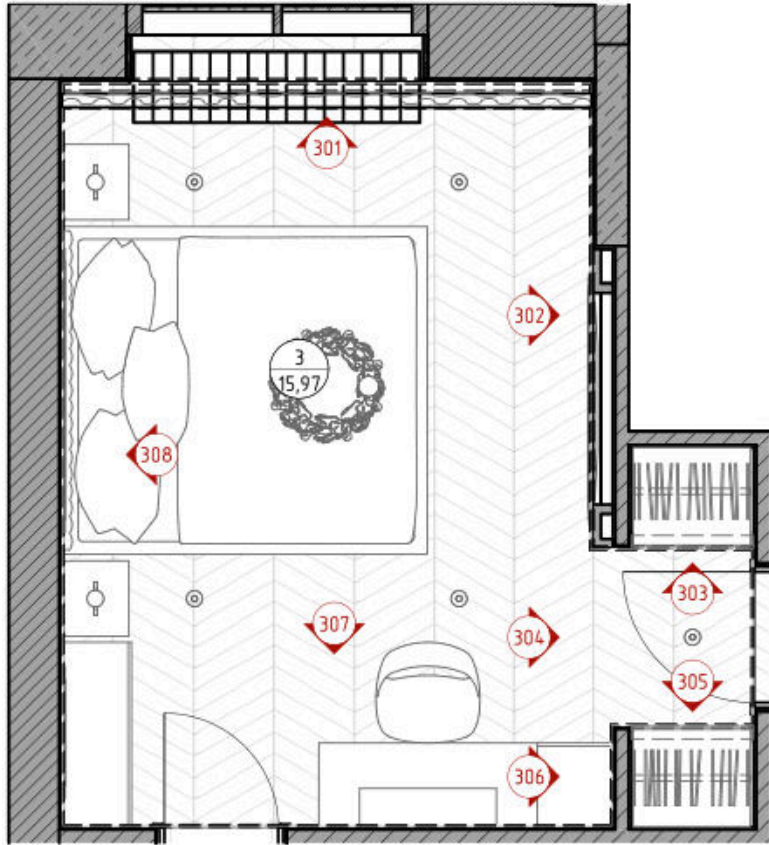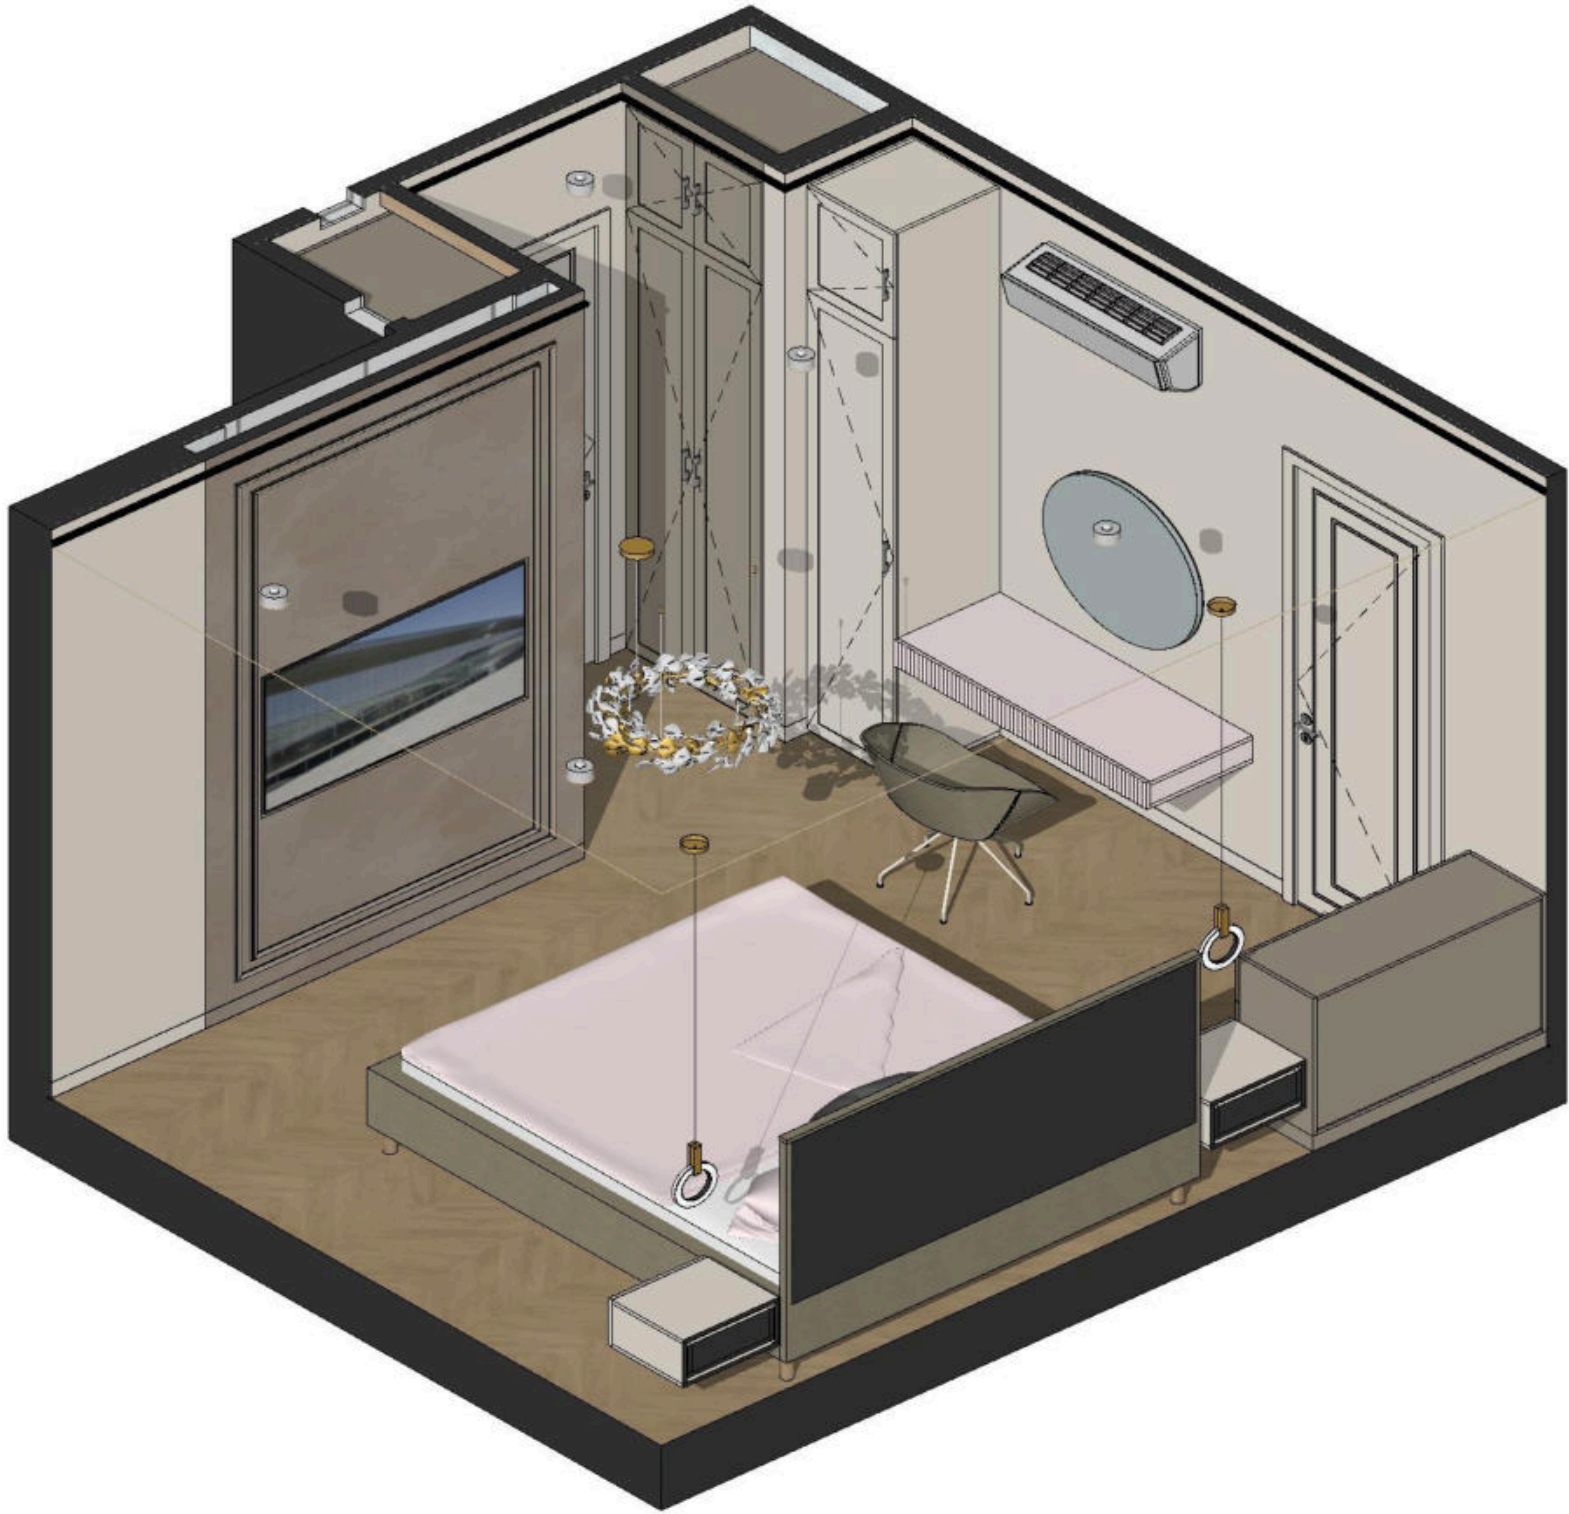

Дизайнер	Никифорова М.				
Заказчик					
Стадия	ПР	Листов	84	Лист	58




LADOVA
INTERIOR DESIGN

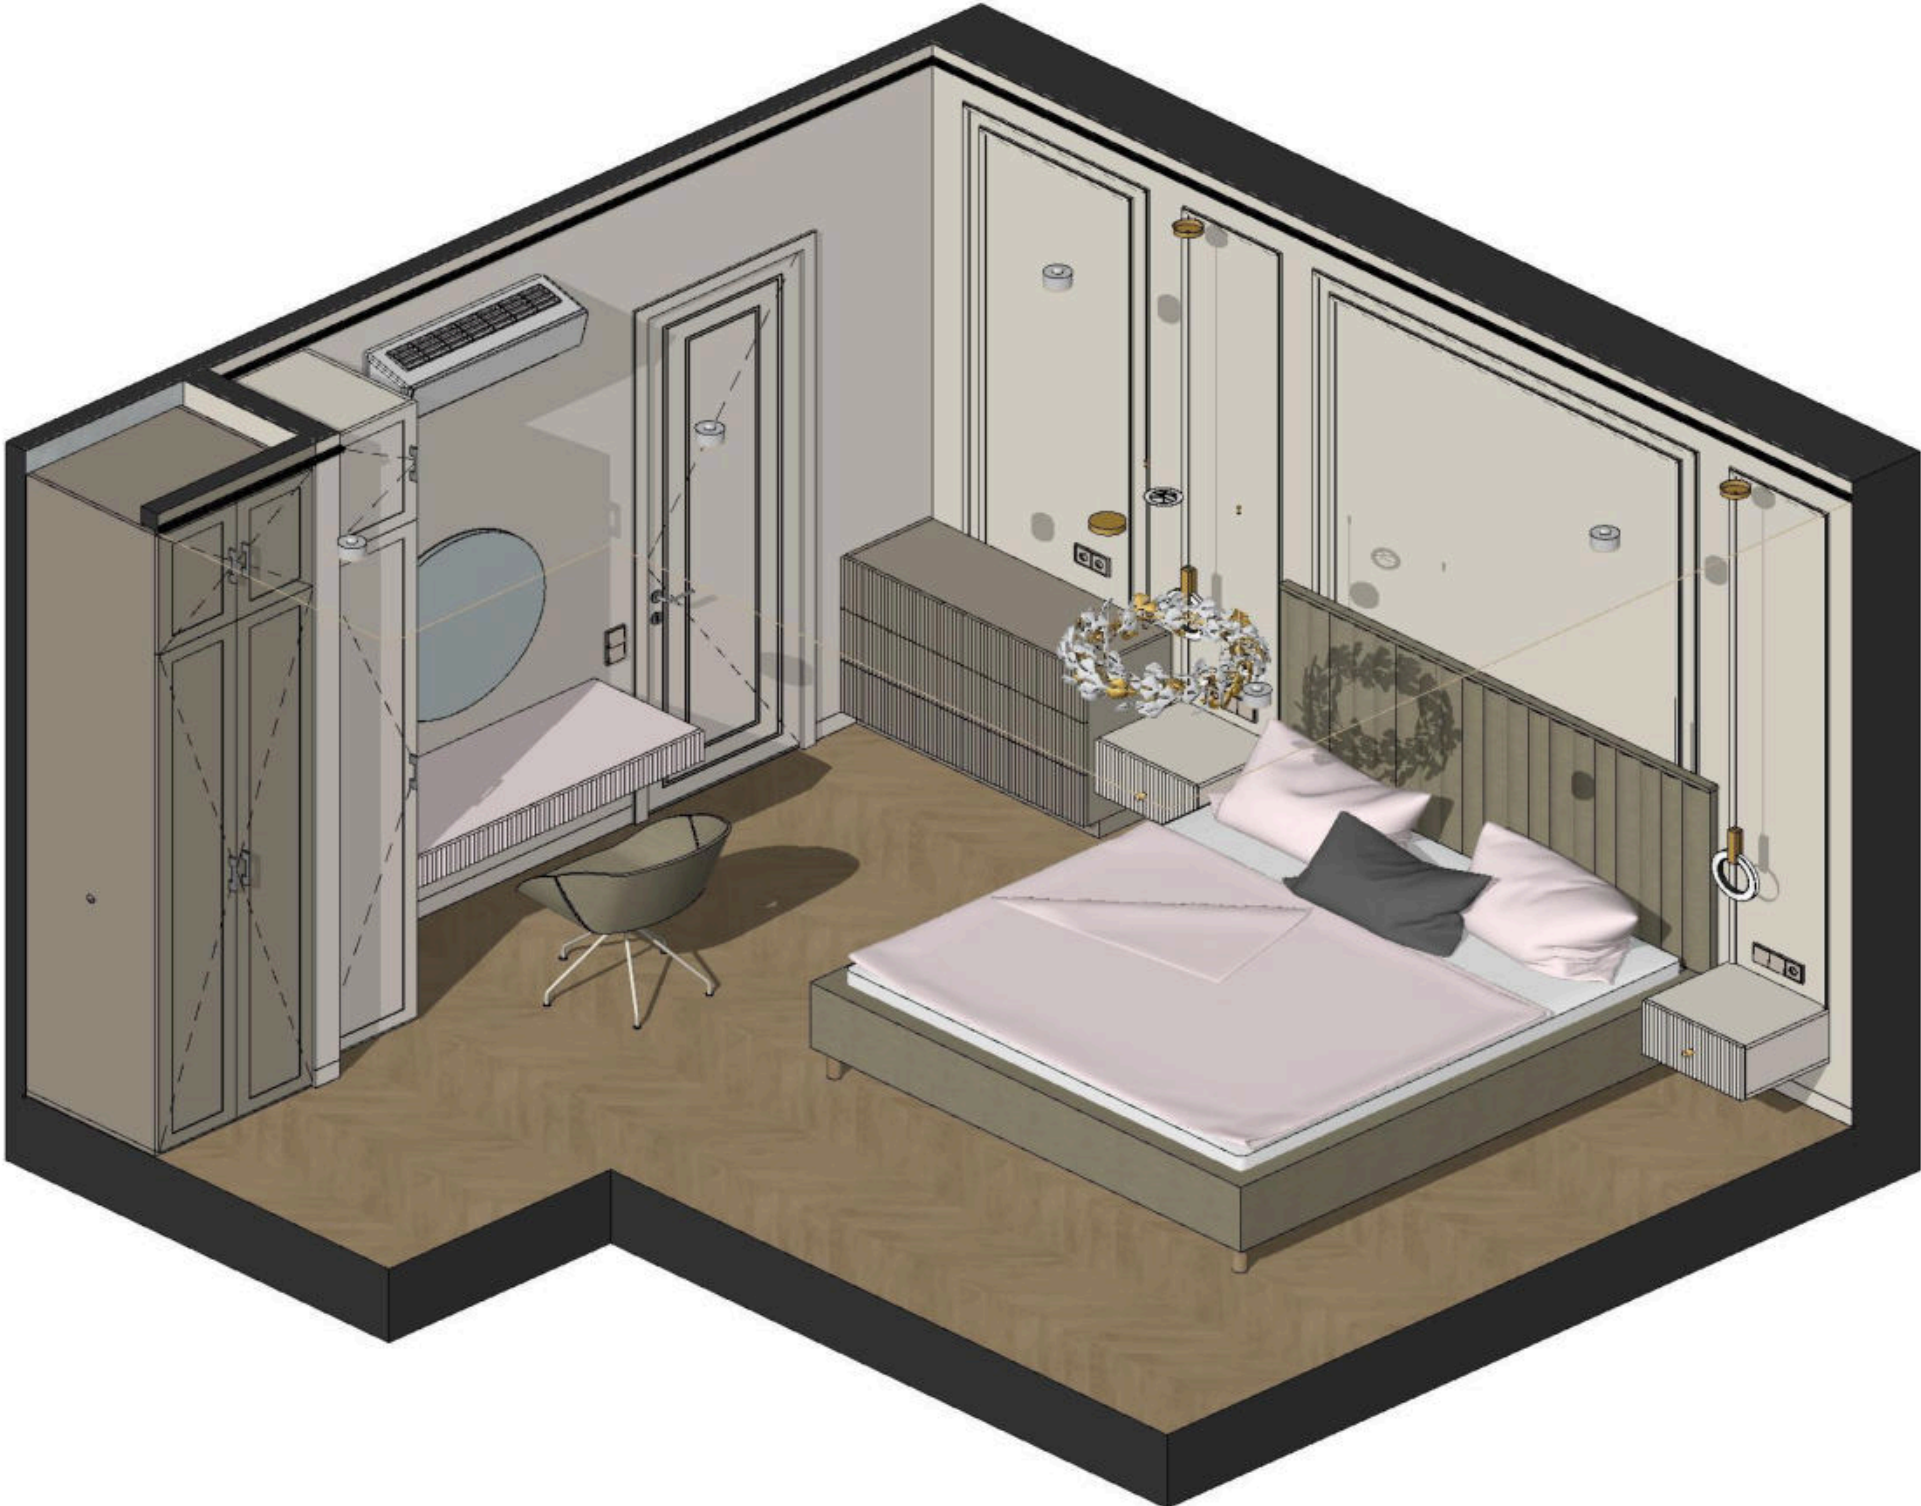

Дизайнер	Никифорова М.			
Заказчик				
Стадия	ПР	Листов	84	Лист 59

LADOVA
INTERIOR DESIGN

СПАЛЬНЯ

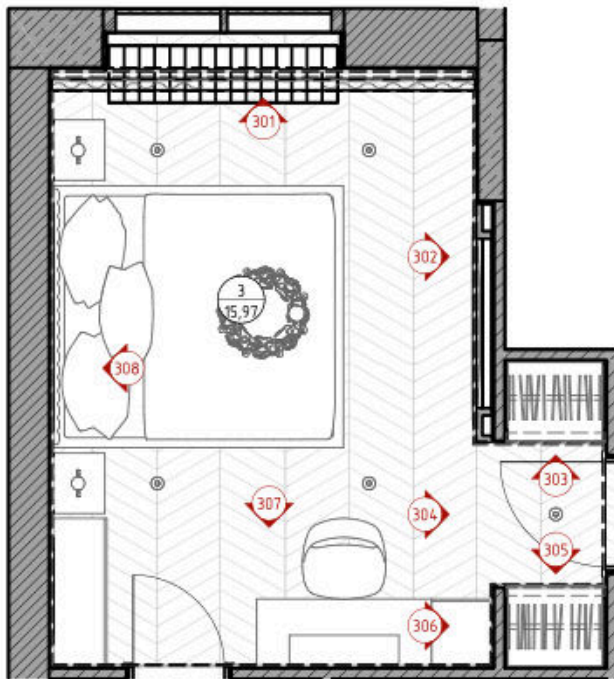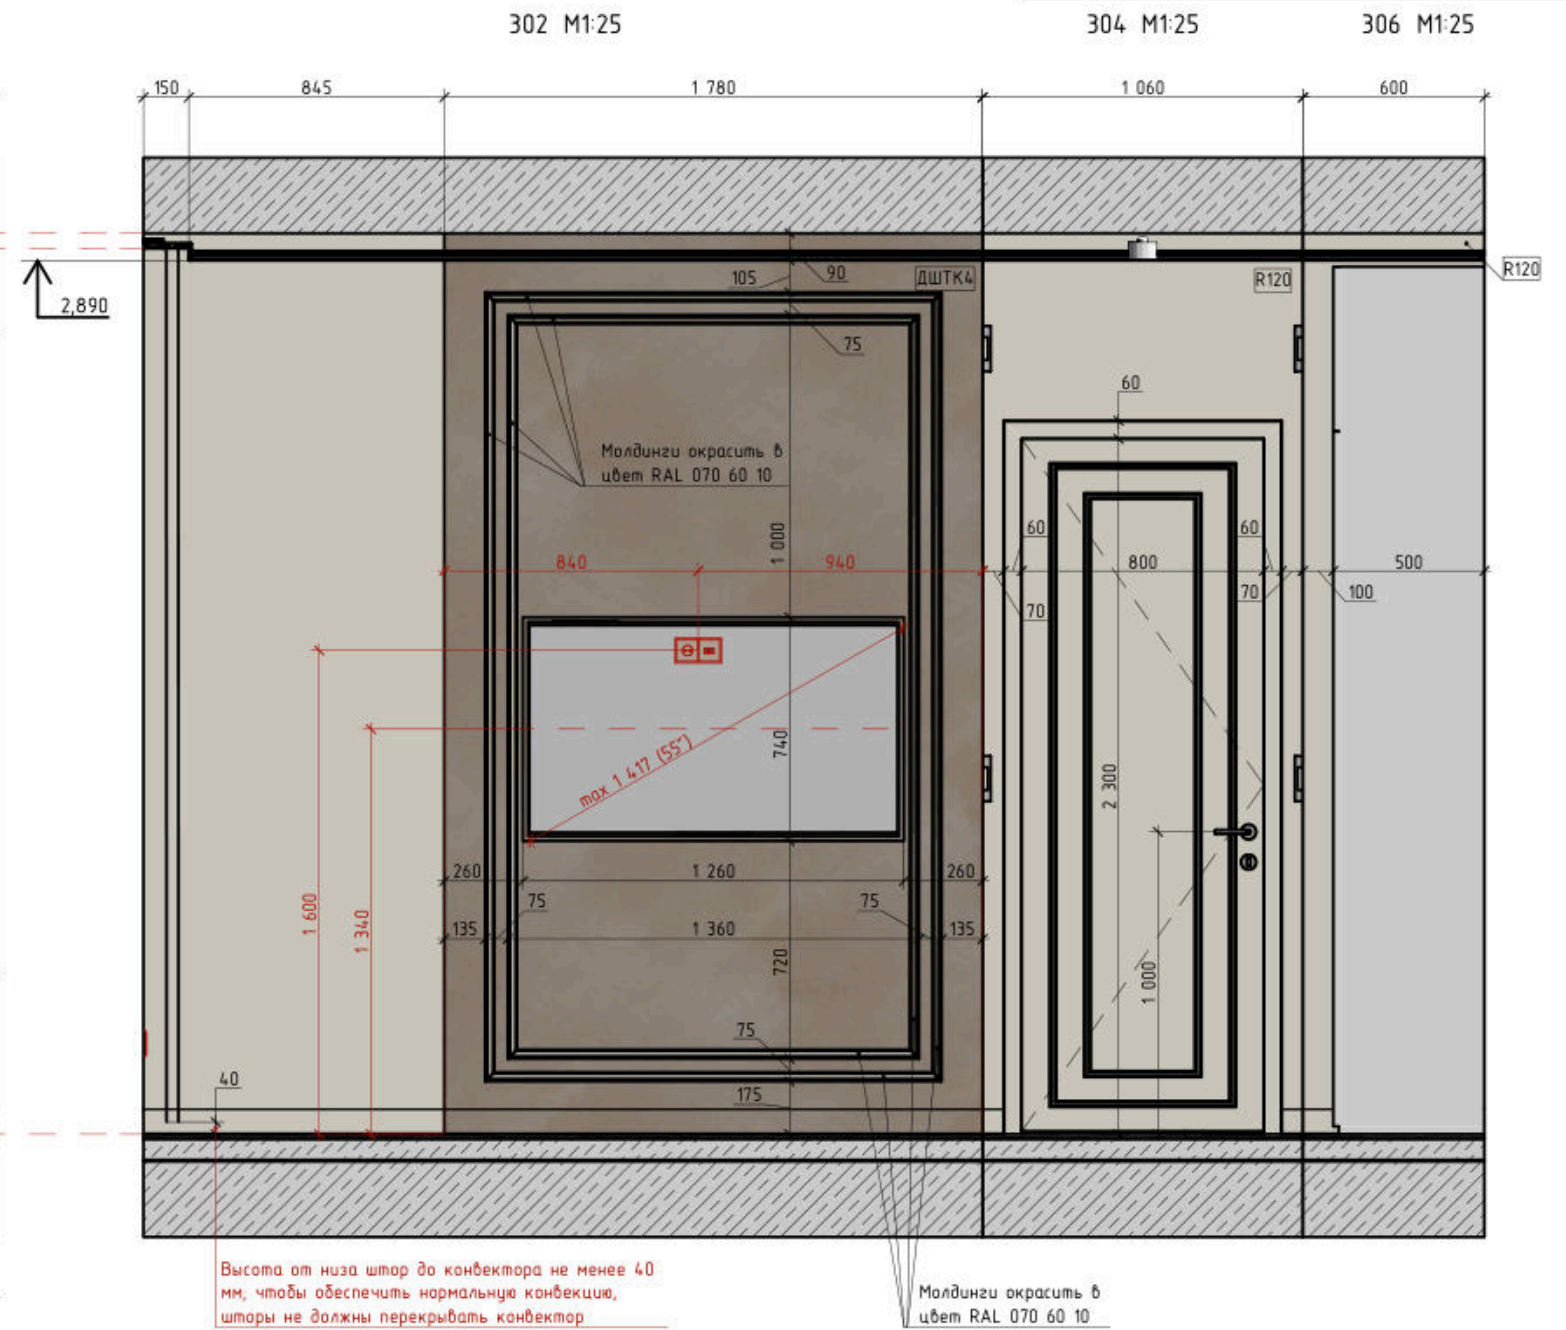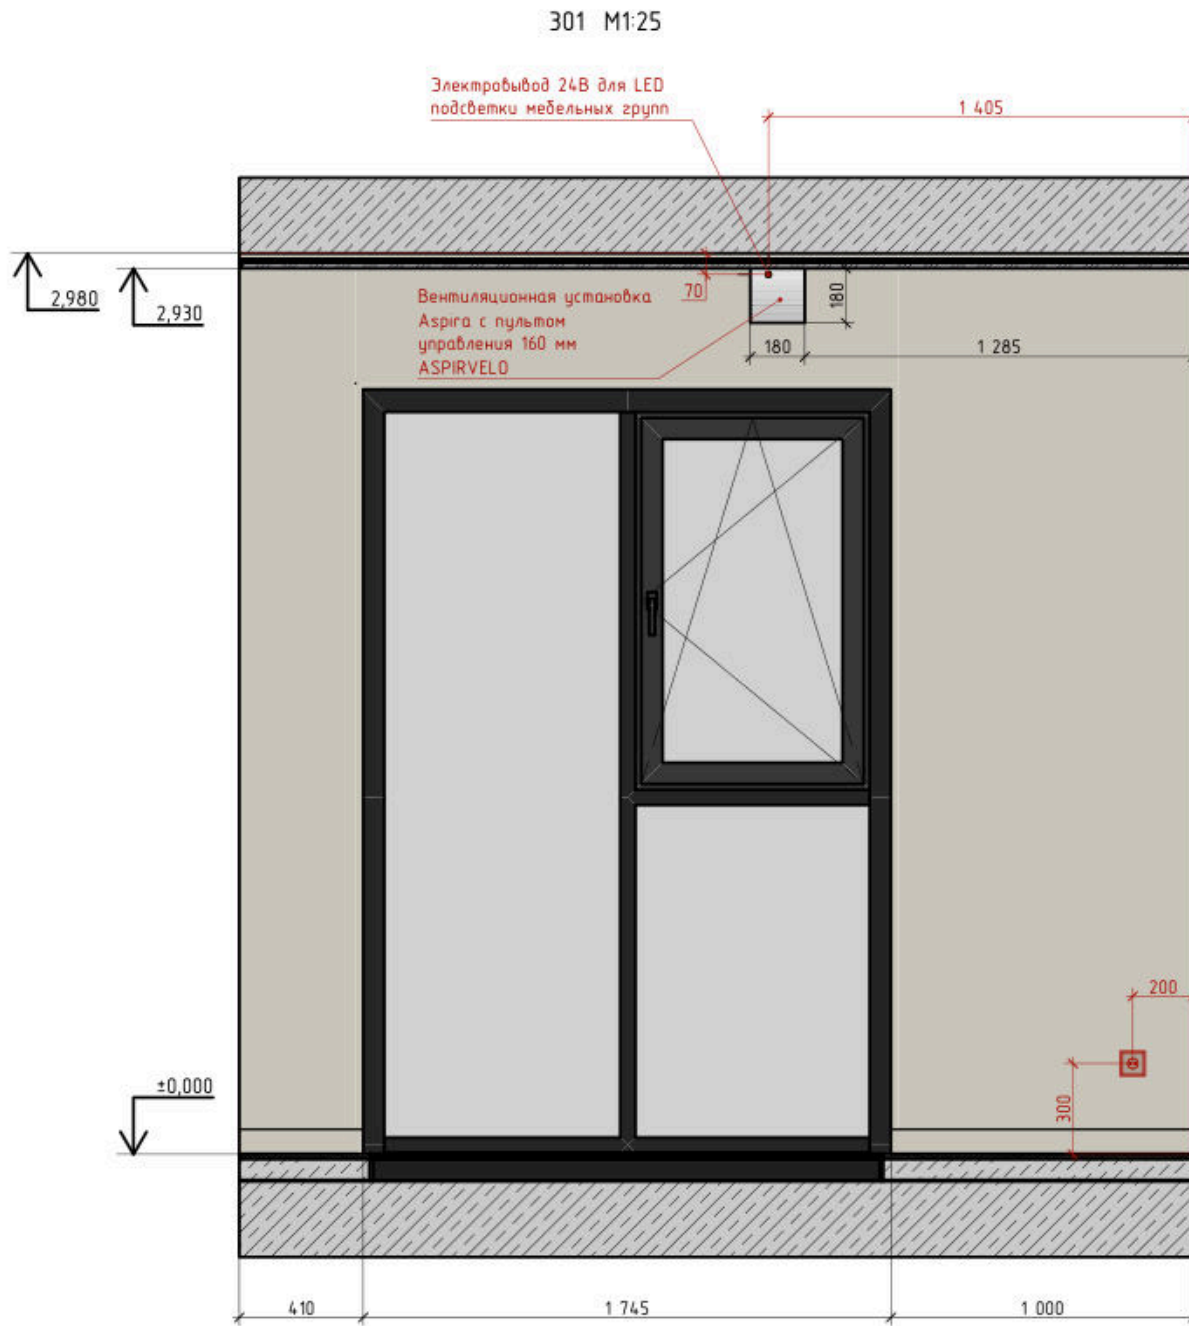

ПРИМЕЧАНИЯ

- за отметку 0,000 принят уровень МОП и чистового пола,

- EQ и eq - выдержать размеры равными.

Дизайнер	Никифорова М.				
Заказчик					
Стадия	ПР	Листов	84	Лист	60

LADOVA


INTERIOR DESIGN

303 M1:25


305 M1:25

307 M1:25

Не менее 20 мм от
верха мебели до
натяжного потолка

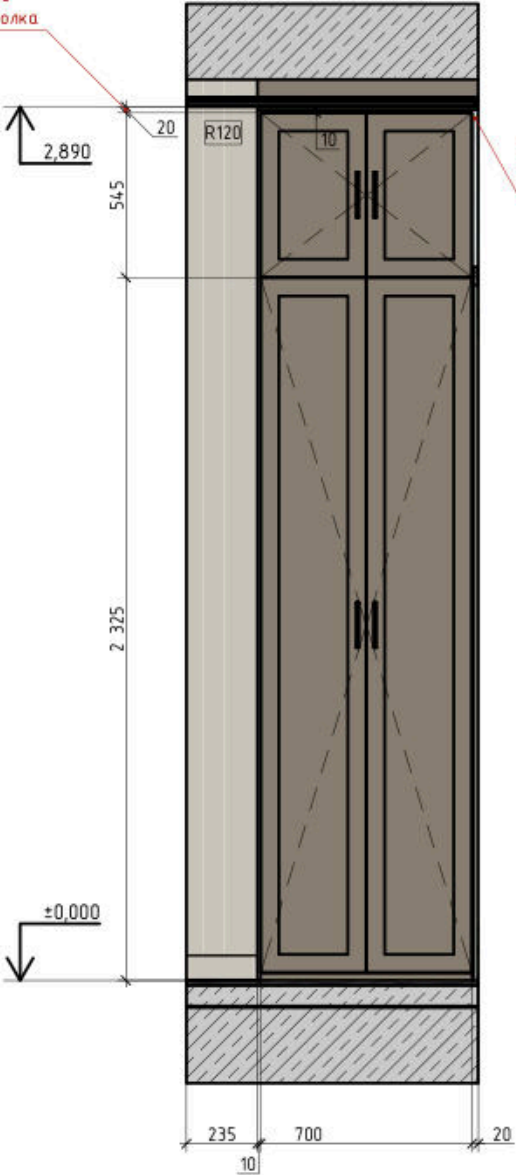


Стену за мебельной
конструкцией оставить
без отделки

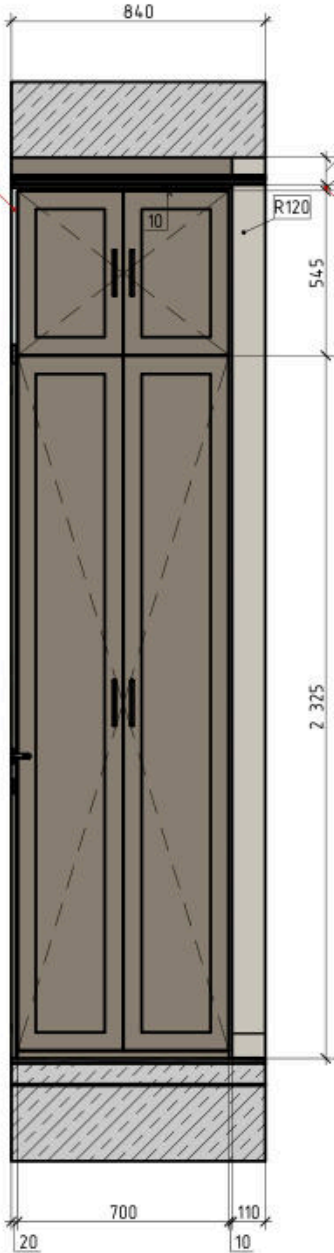


Не менее 20 мм от
верха мебели до
натяжного потолка

Не менее 20 мм от
верха мебели до
натяжного потолка


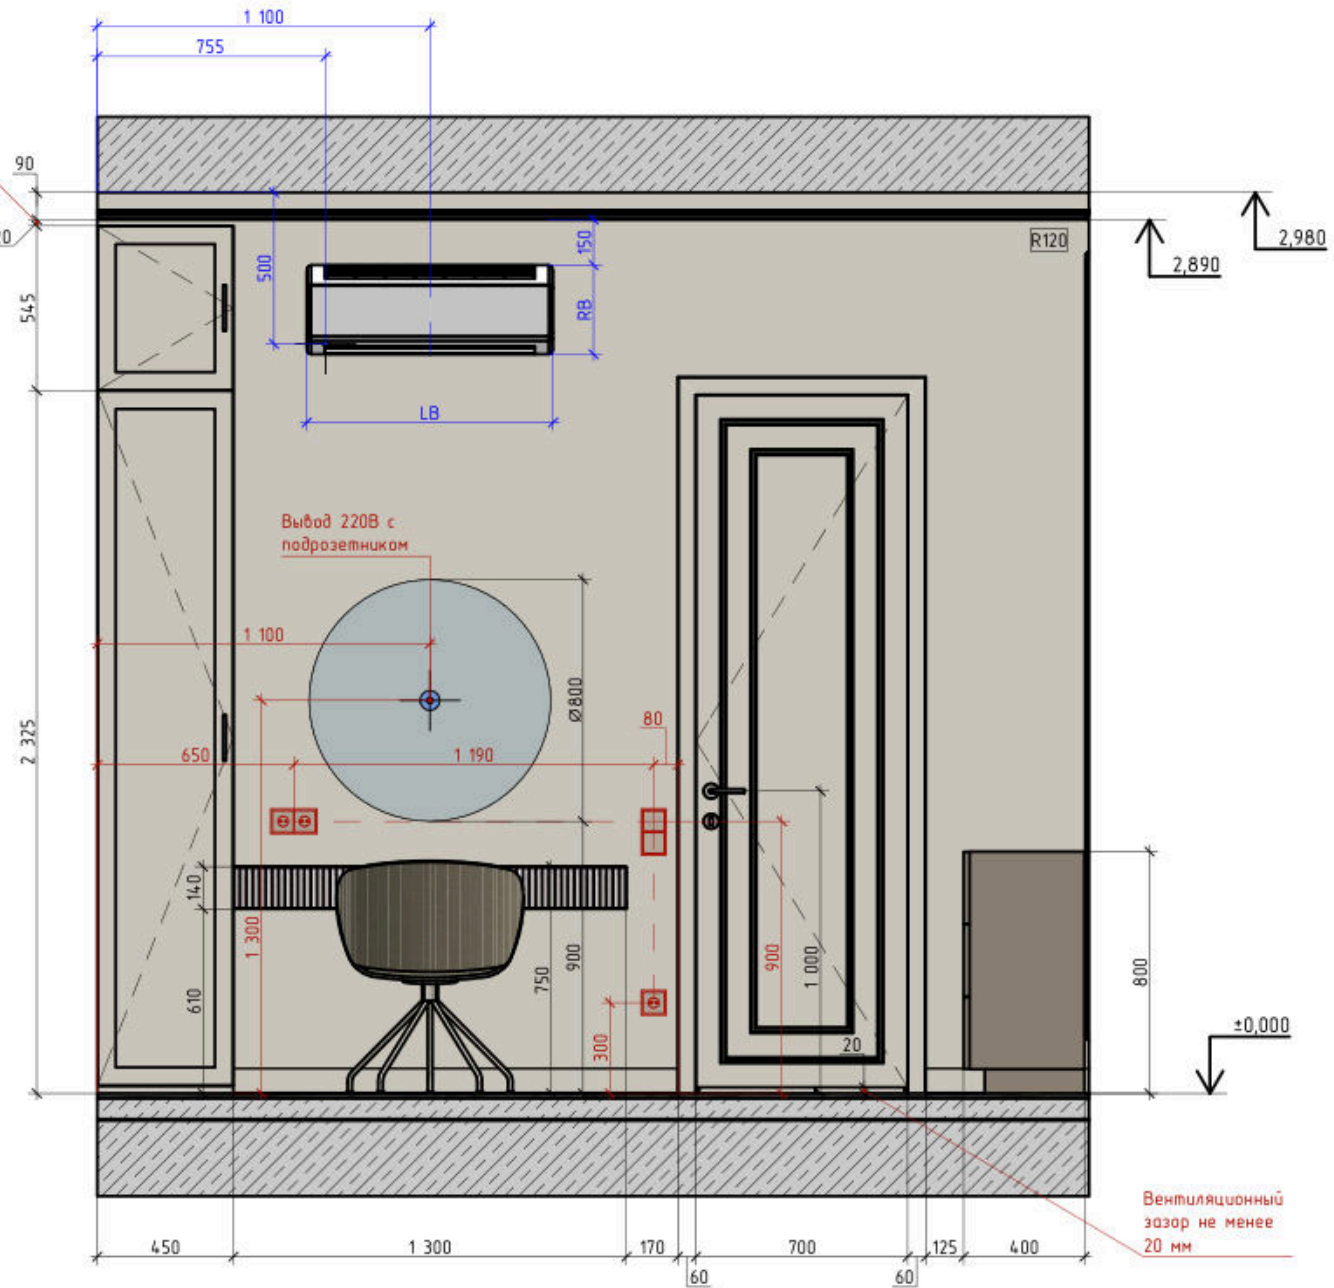


Вентиляционный
зазор не менее
20 мм

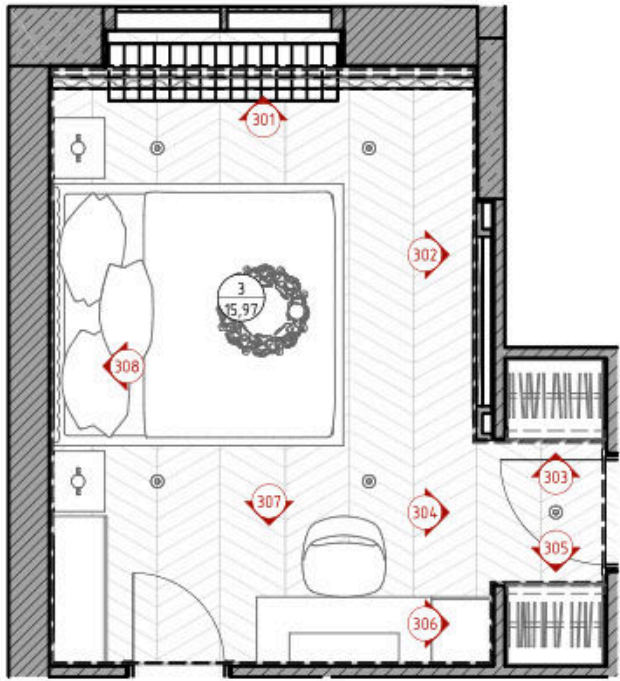

ПРИМЕЧАНИЯ
- за отметку 0,000 принят уровень МОП и чистового пола
- LB и RB - габариты выбранного блока кондиционера
- EQ и eq - выдержат размеры равными

Дизайнер	Никифорова М.				
Заказчик					
Стадия	ПР	Листов	84	Лист	61

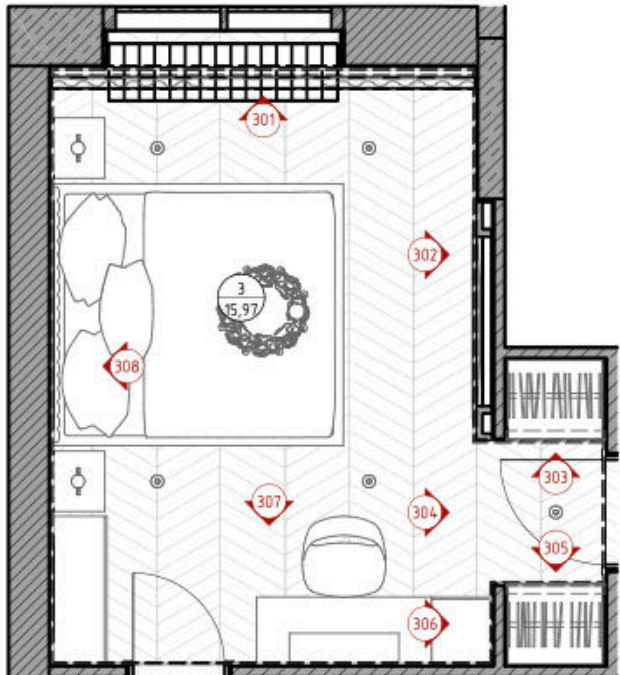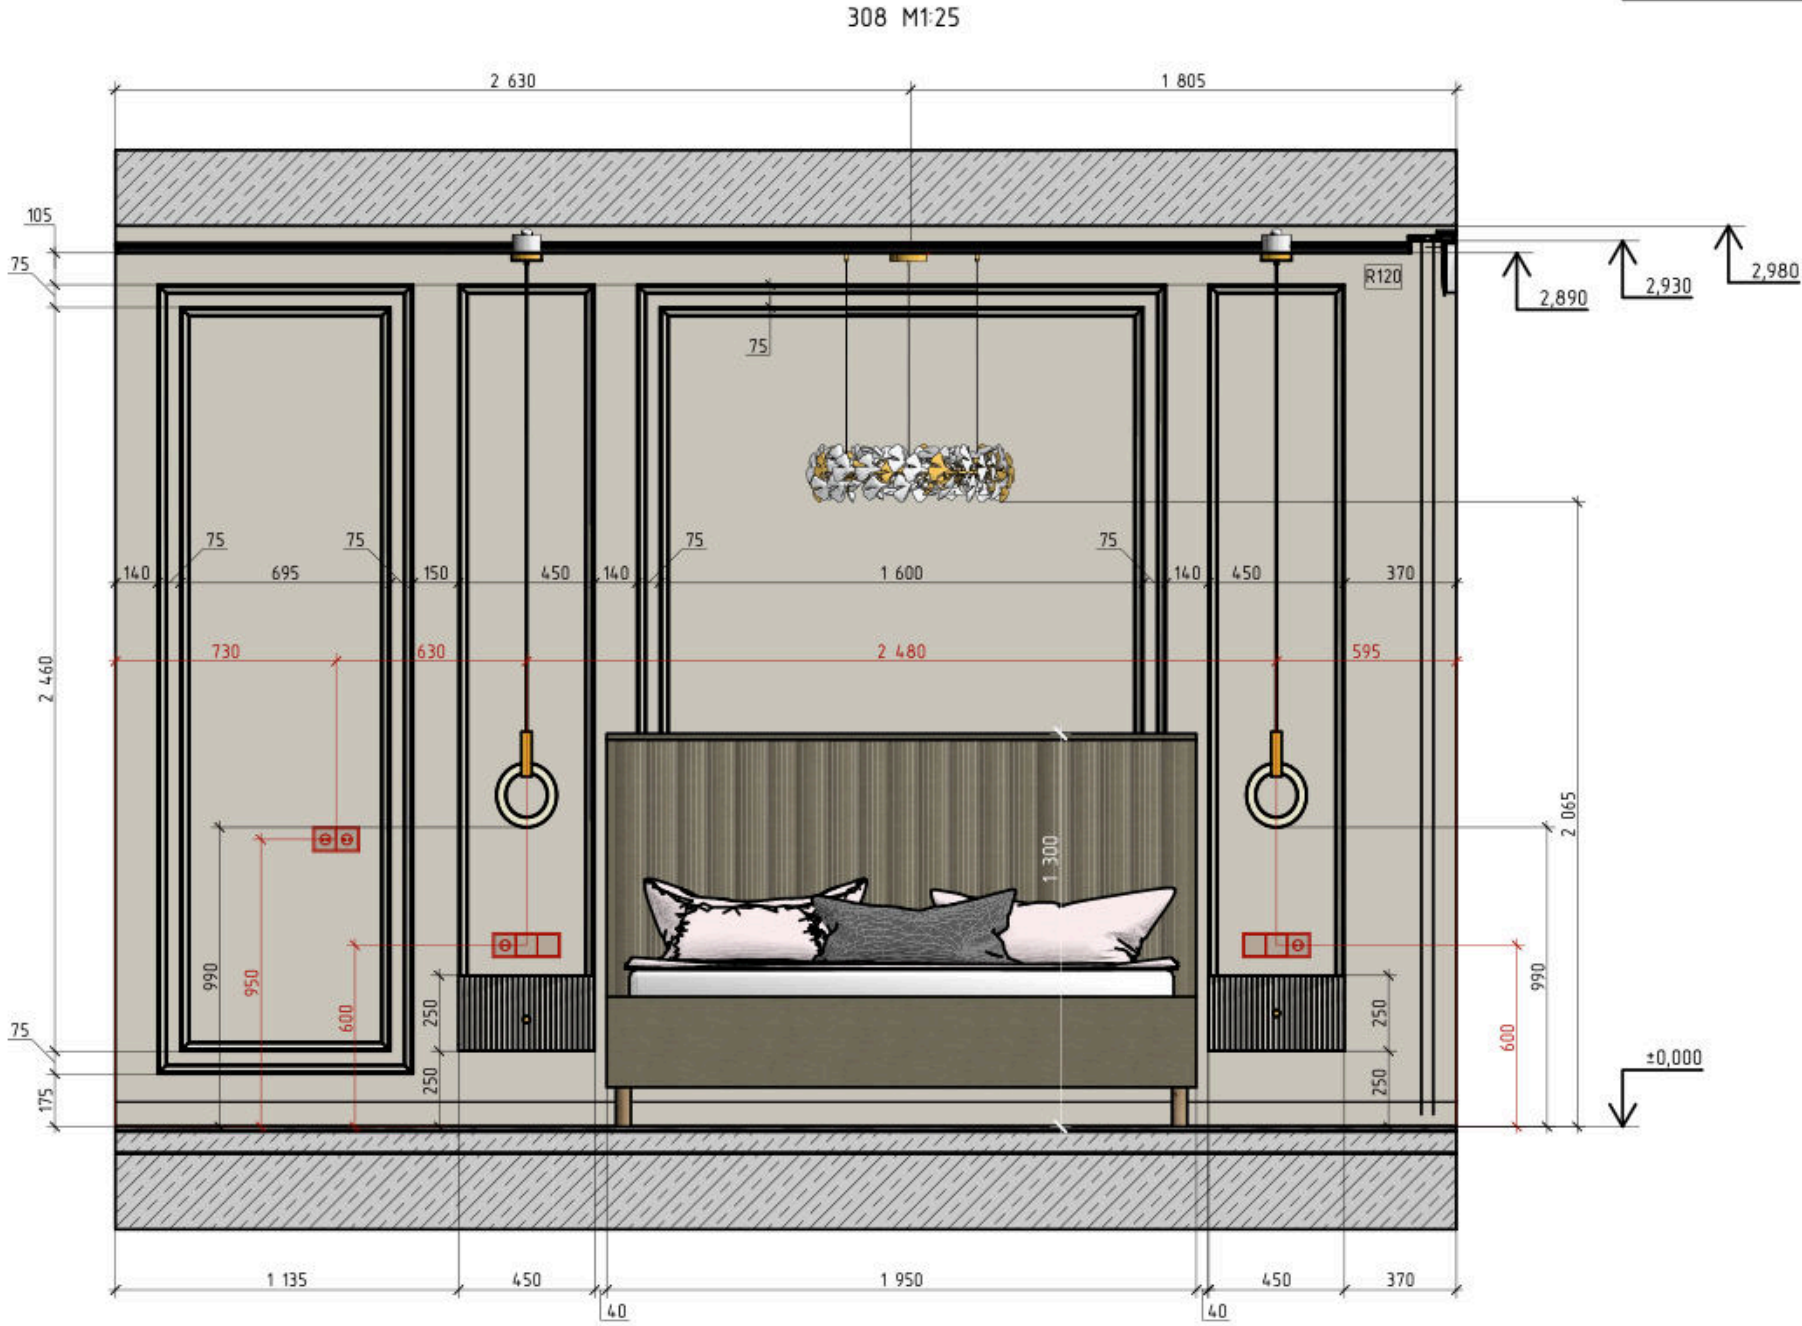

ПРИМЕЧАНИЯ

- за отметку 0,000 принят уровень МОП и чистового пола,
- LB и RB - габариты выбранного блока кондиционера,
- EQ и eq - выдерживать размеры равными,
- молдинги окрасить в цвет стен.

Дизайнер	Никифорова М.				
Заказчик					
Стадия	ПР	Листов	84	Лист	62

LADOVA
INTERIOR DESIGN



Дизайнер	Никифорова М.				
Заказчик					
Стадия	ПР	Листов	84	Лист	63
LADOVA INTERIOR DESIGN					




Дизайнер	Никифорова М.			
Заказчик				
Стадия	ПР	Листов	84	Лист 64

LADOVA
INTERIOR DESIGN





Дизайнер	Никифорова М.				
Заказчик					
Стадия	ПР	Листов	84	Лист	65

LADOVA
INTERIOR DESIGN

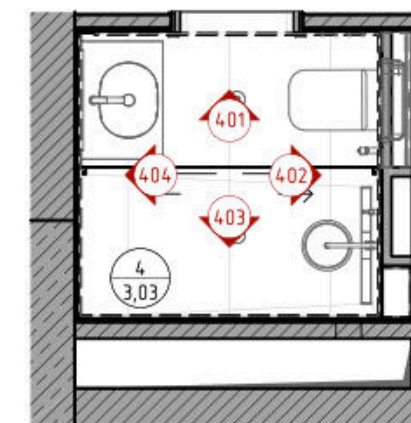

Дизайнер	Никифорова М.				
Заказчик					
Стадия	ПР	Листов	84	Лист	66
LADOVA INTERIOR DESIGN					

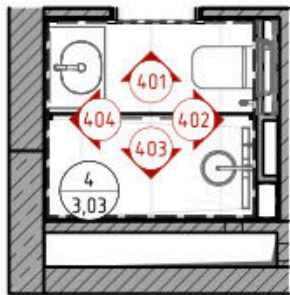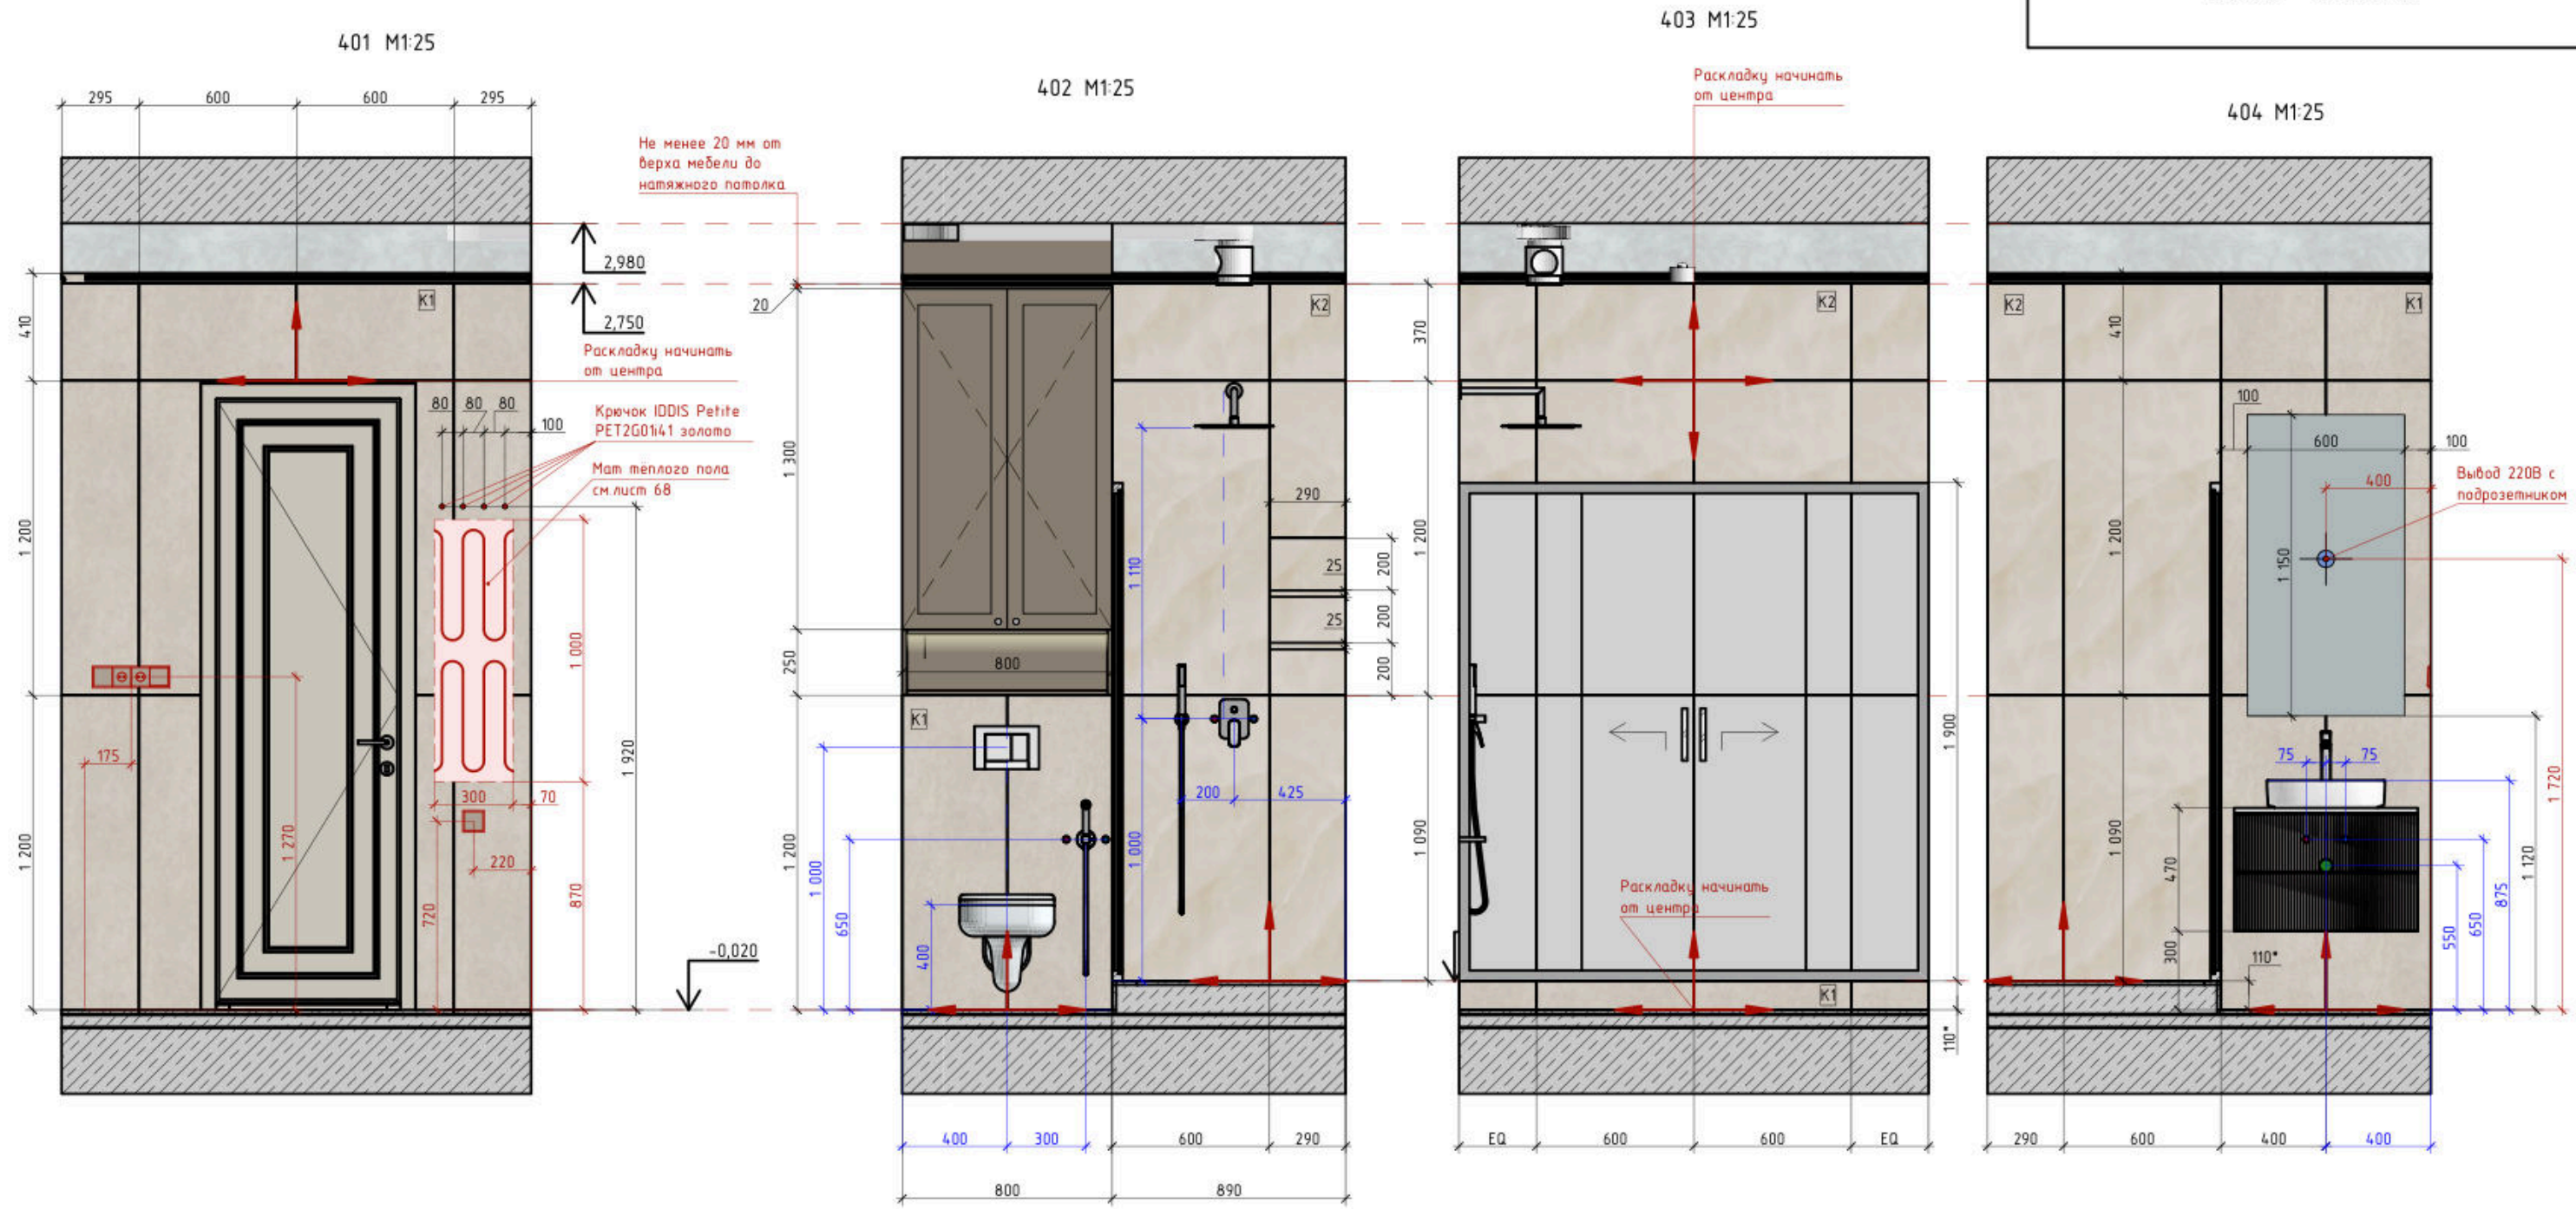


ПРИМЕЧАНИЯ


- за отметку 0,000 принят уровень МОП и чистового пола;
- EQ и eq - выдержать размеры равными;
- * высоту душевого поддона согласовать с прорабом строительной бригады.

УСЛОВНЫЕ ОБОЗНАЧЕНИЯ		Дизайнер	Никифорова М.			
Вид	Наименование	Заказчик				
●	Выход холодного водоснабжения (ХВС)	Стадия	ПР	Листов	84	Лист 67
●	Выход канализации	LADOVA INTERIOR DESIGN				
●	Выход горячего водоснабжения (ГВС)					
→	Начало и направления раскладки					

Узел тёплой стены М1:5

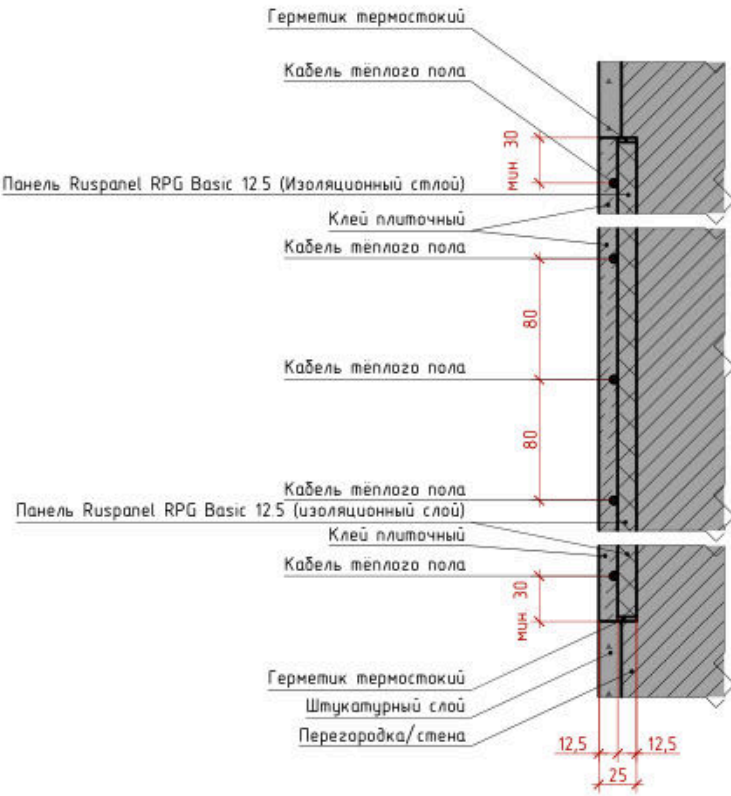


УСЛОВНЫЕ ОБОЗНАЧЕНИЯ		Дизайнер	Никифорова М.					
Вид	Наименование	Заказчик						
	Вывод холодного водоснабжения (ХВС)	Стадия	ПР	Листов	84	Лист	68	
	Вывод канализации	LADOVA INTERIOR DESIGN						
	Вывод горячего водоснабжения (ГВС)							
	Начало и направления раскладки							

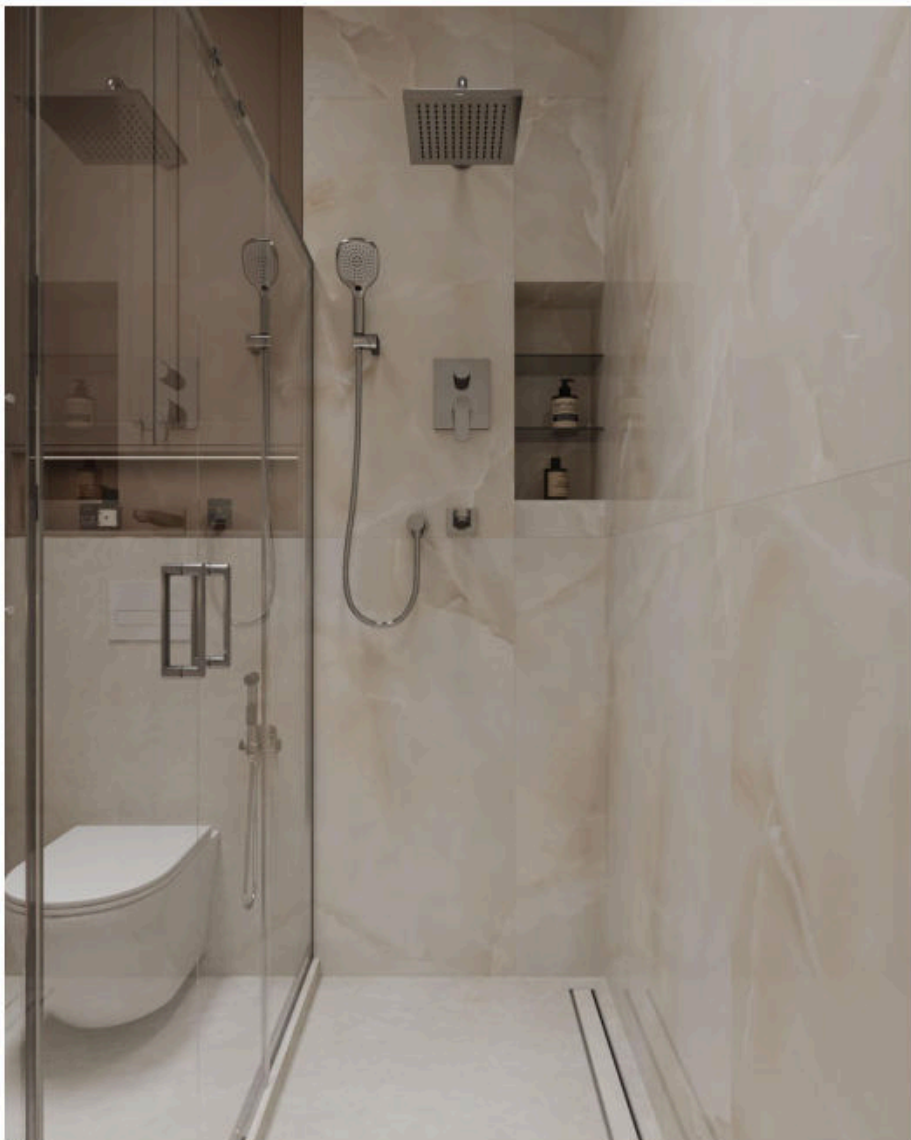


Дизайнер	Никифорова М.			
Заказчик				
Стадия	ПР	Листов	84	Лист 69

LADOVA
INTERIOR DESIGN

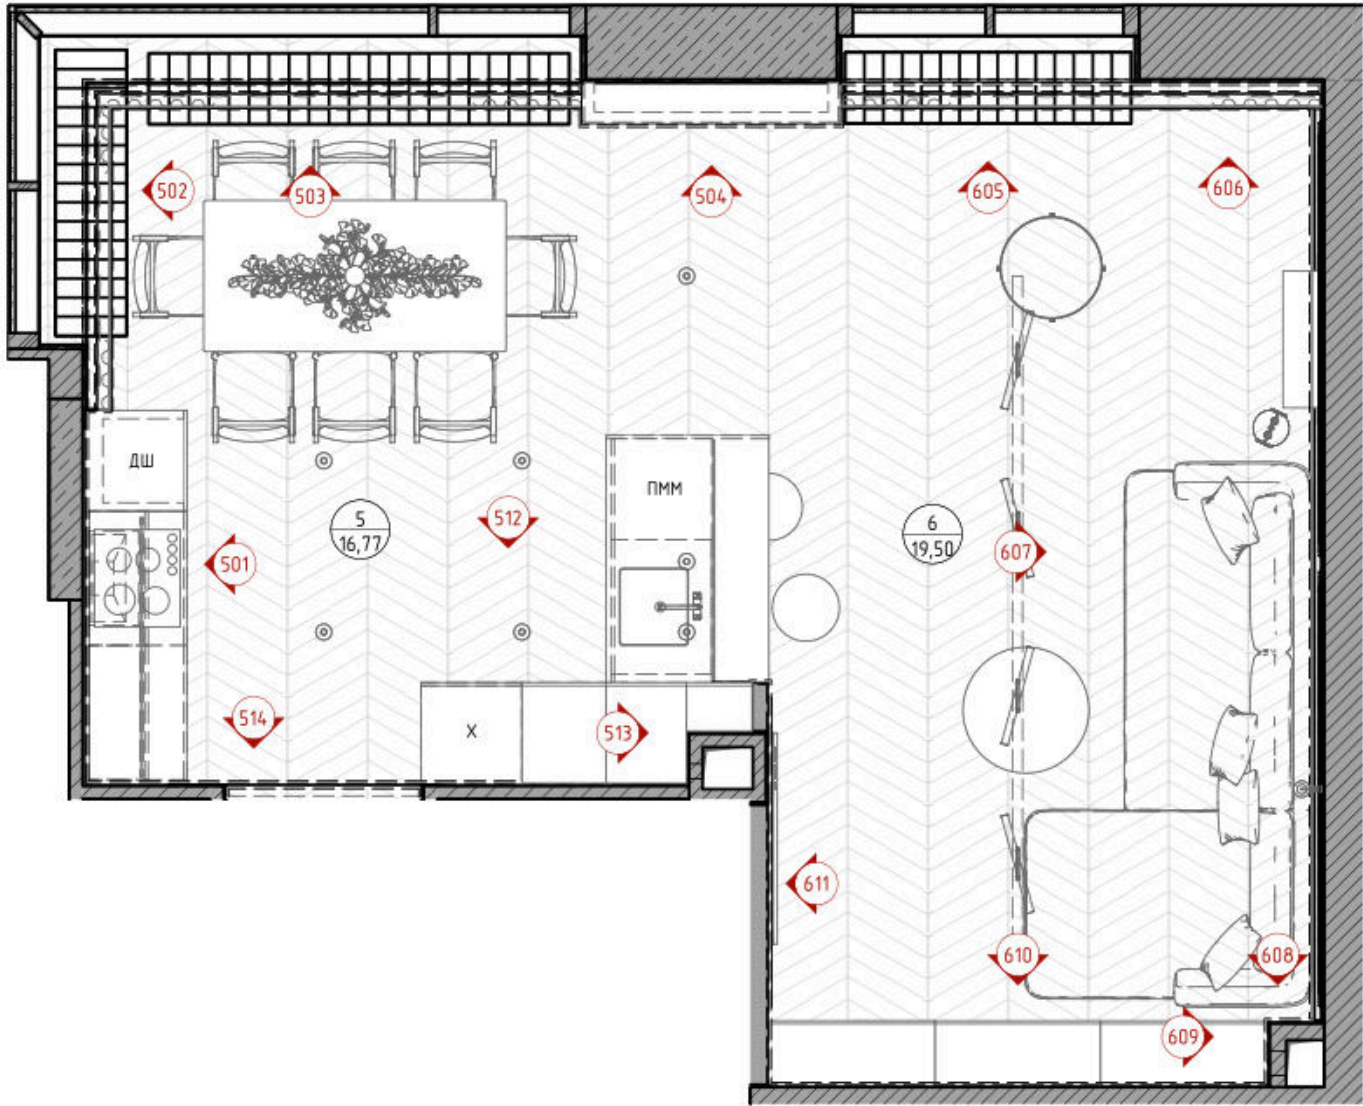



Дизайнер	Никифорова М.			
Заказчик				
Стадия	ПР	Листов	84	Лист 70

LADOVA
INTERIOR DESIGN

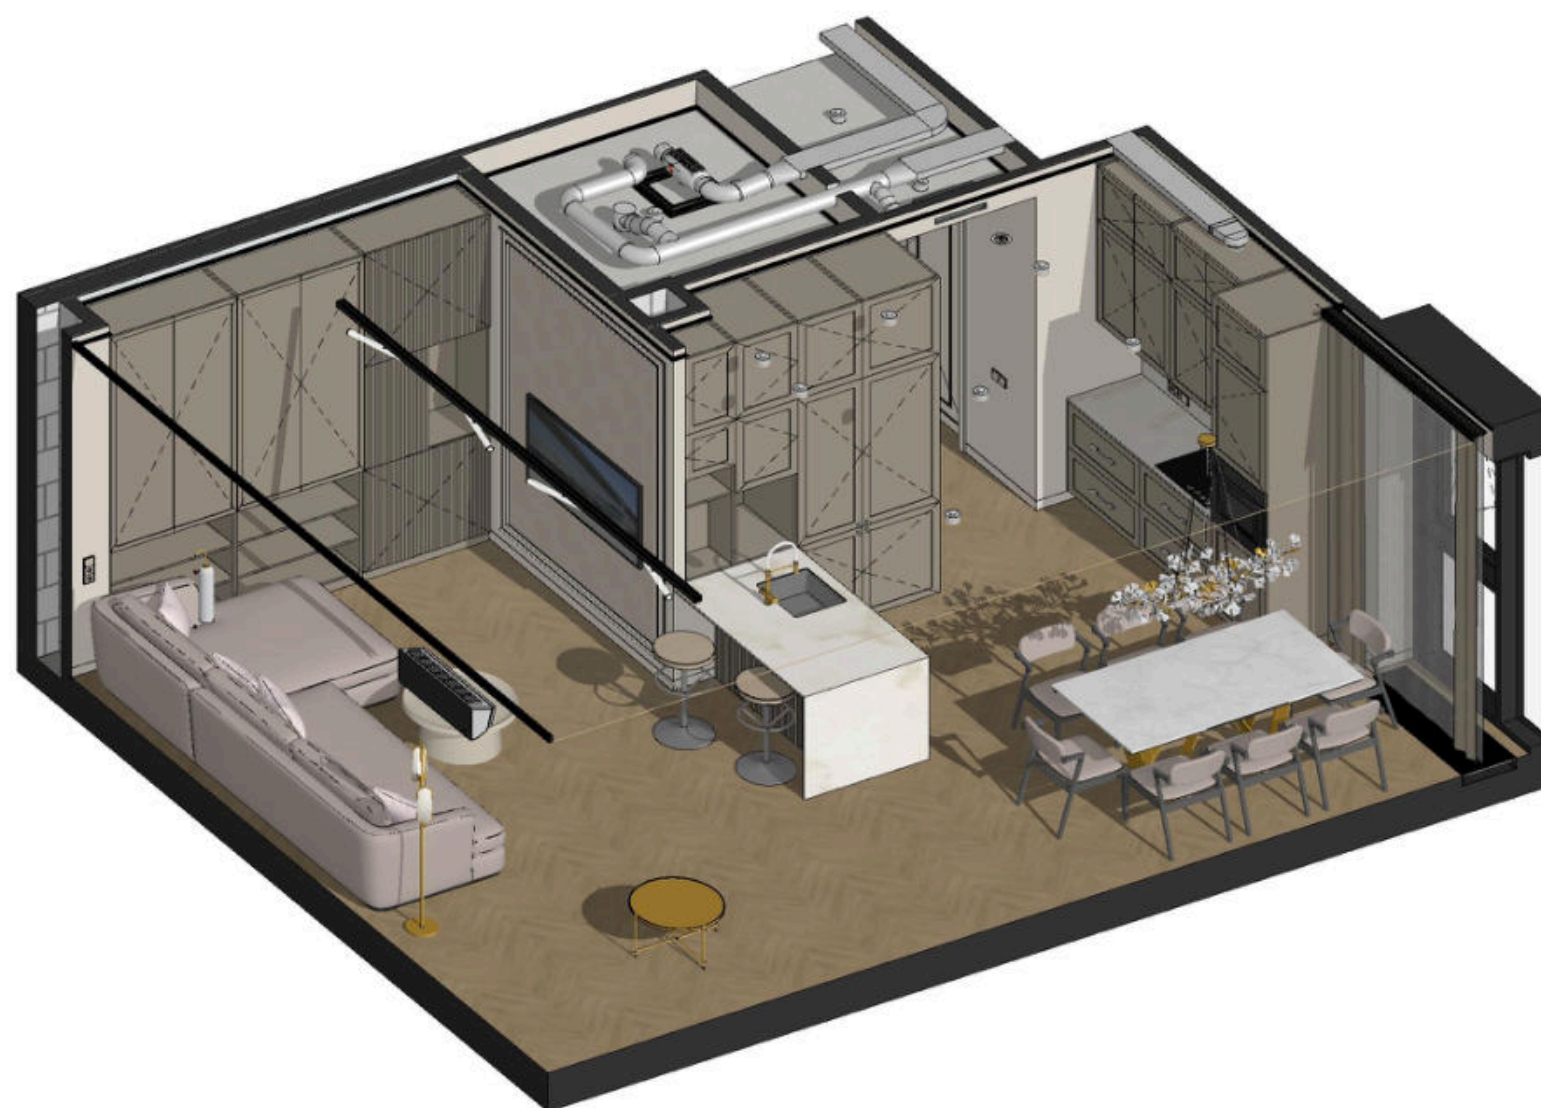

Дизайнер	Никифорова М.				
Заказчик					
Стадия	ПР	Листов	84	Лист	71

LADOVA
INTERIOR DESIGN

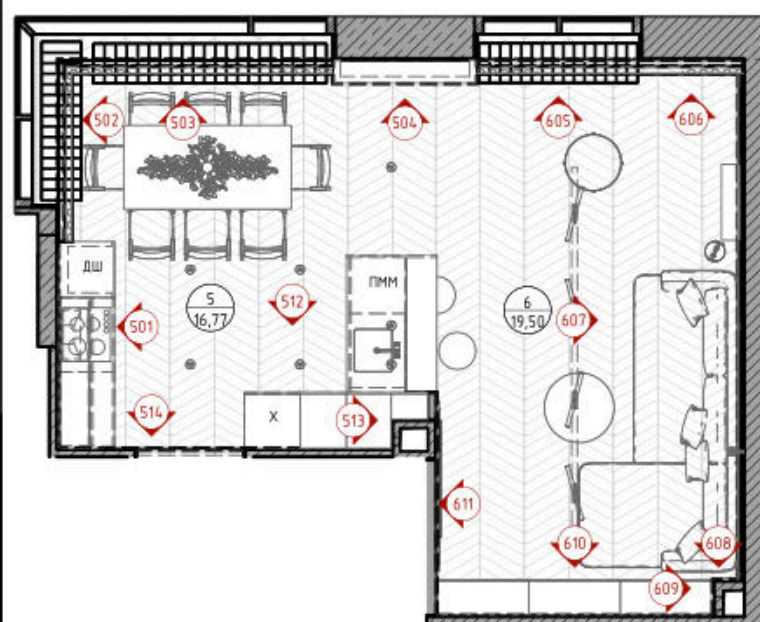
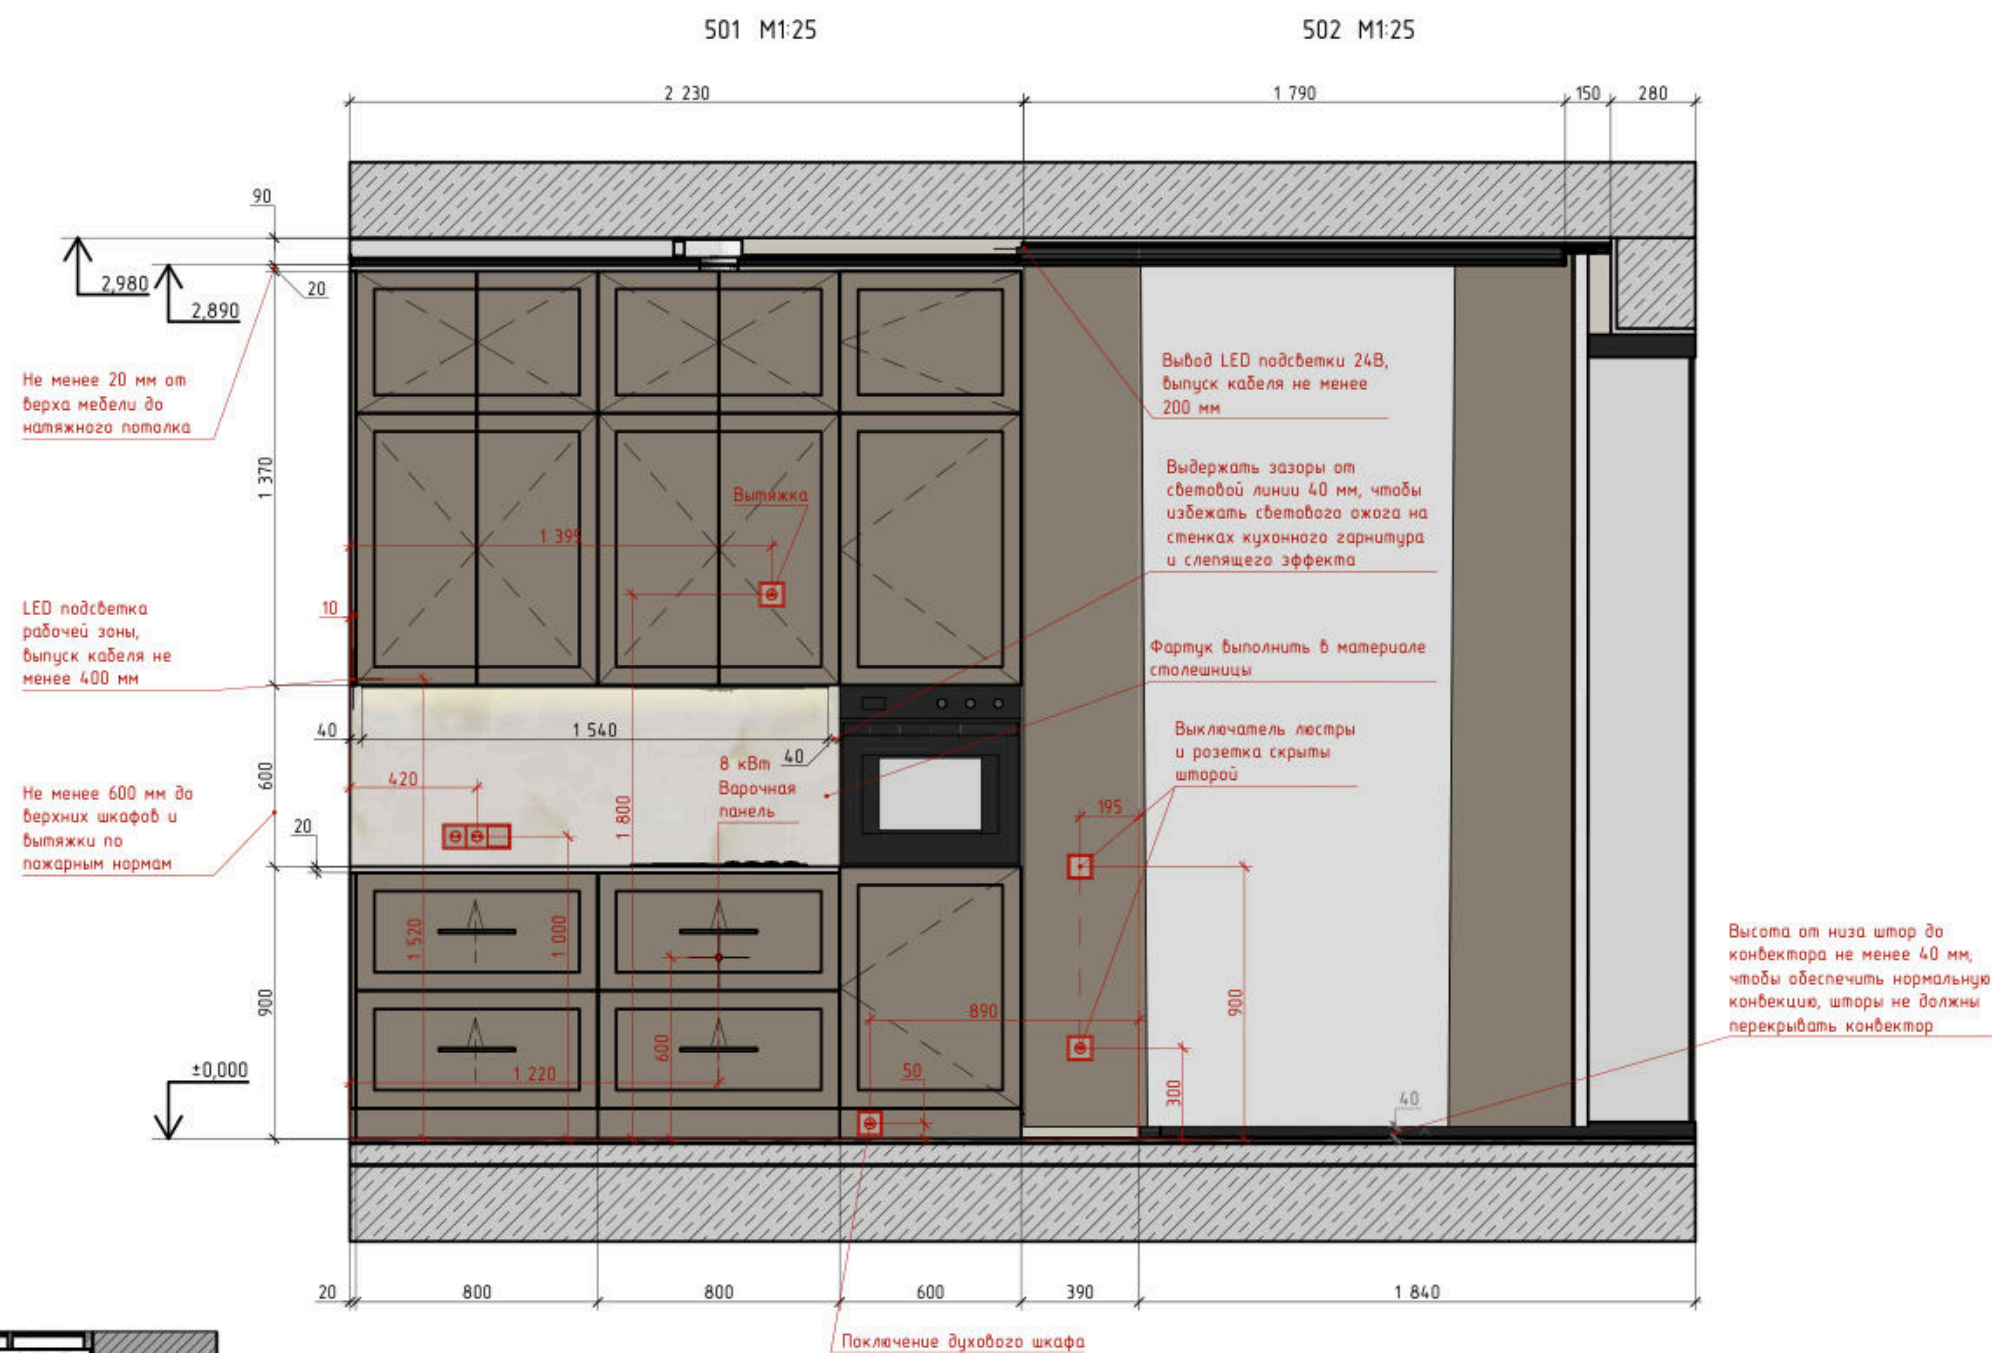


ПРИМЕЧАНИЯ
- за отметку 0,000 принят уровень МОП и чистового пола,
- EQ - выдерживать размеры равными

Дизайнер	Никифорова М.				
Заказчик					
Стадия	ПР	Листов	84	Лист	72

LADOVA
INTERIOR DESIGN

КУХНЯ-ГОСТИНАЯ

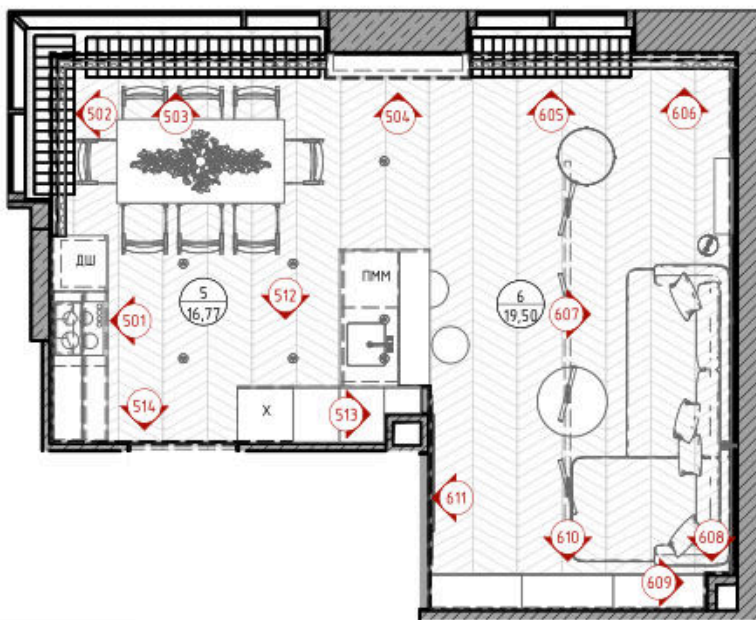
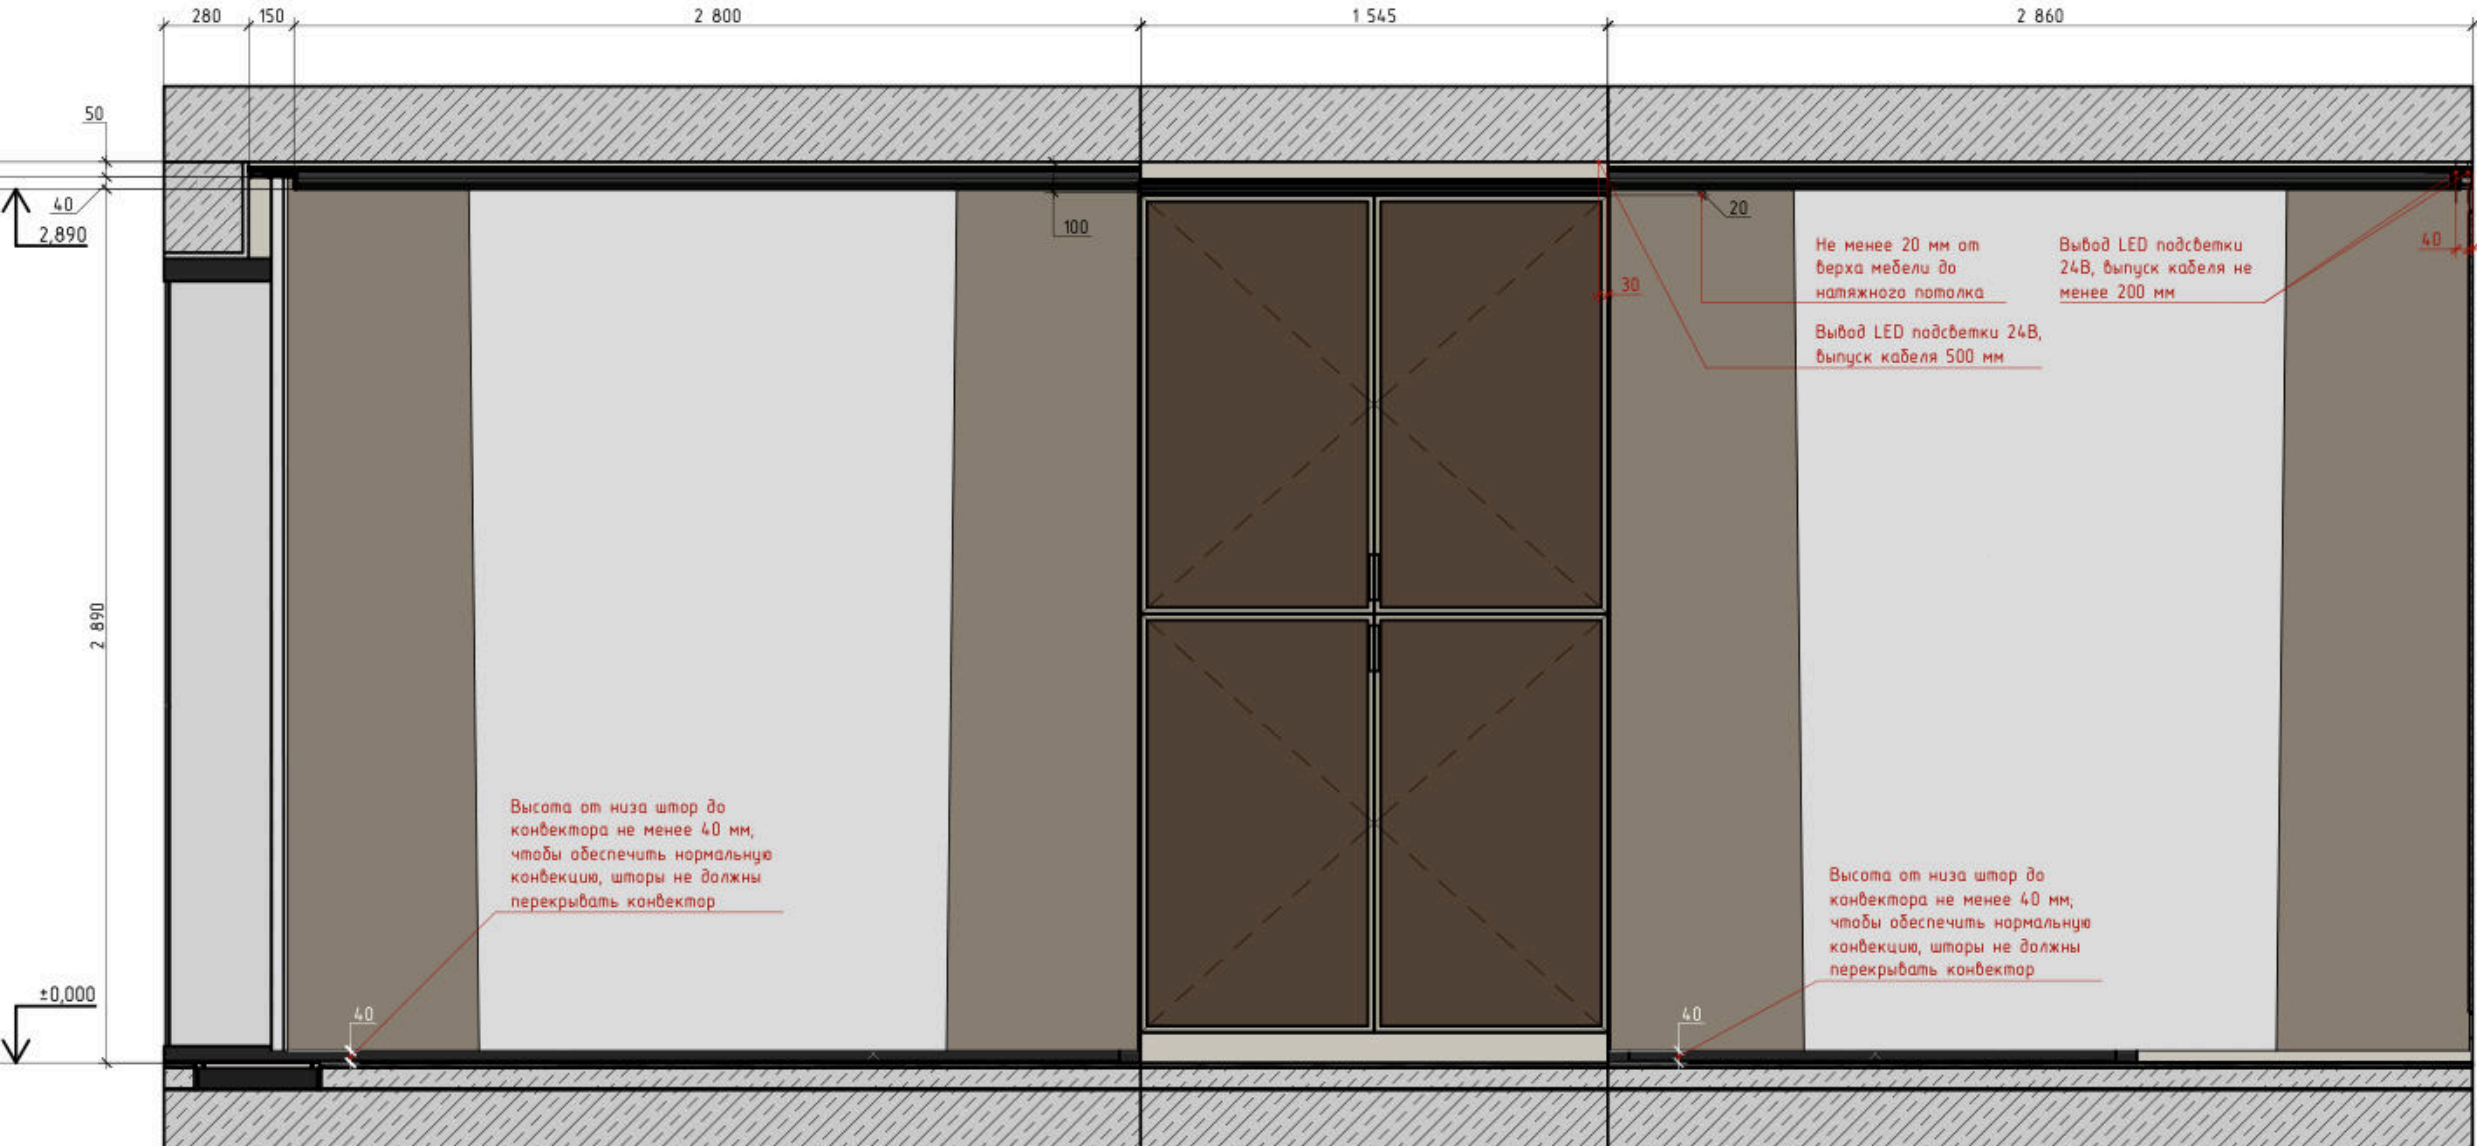


ПРИМЕЧАНИЯ
- за отметку 0,000 принят уровень МОП и чистового пола,
- EQ - выдержать размеры равными.

Дизайнер	Никифорова М.				
Заказчик					
Стадия	ПР	Листов	84	Лист	73



LADOVA
INTERIOR DESIGN

609 M1:25

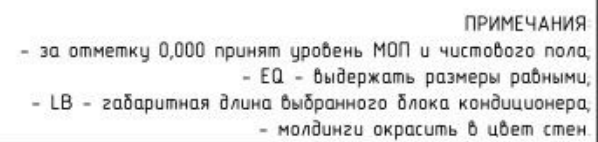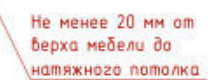

LADOVA
INTERIOR DESIGN



610 M1:25

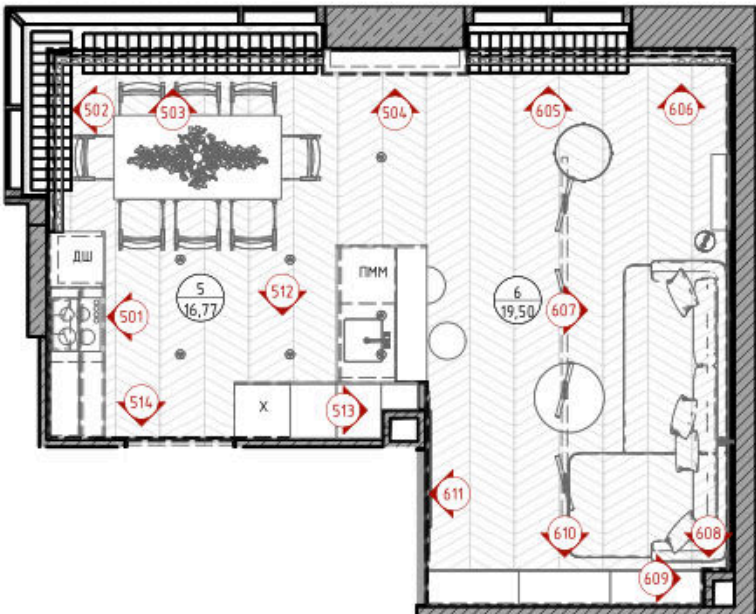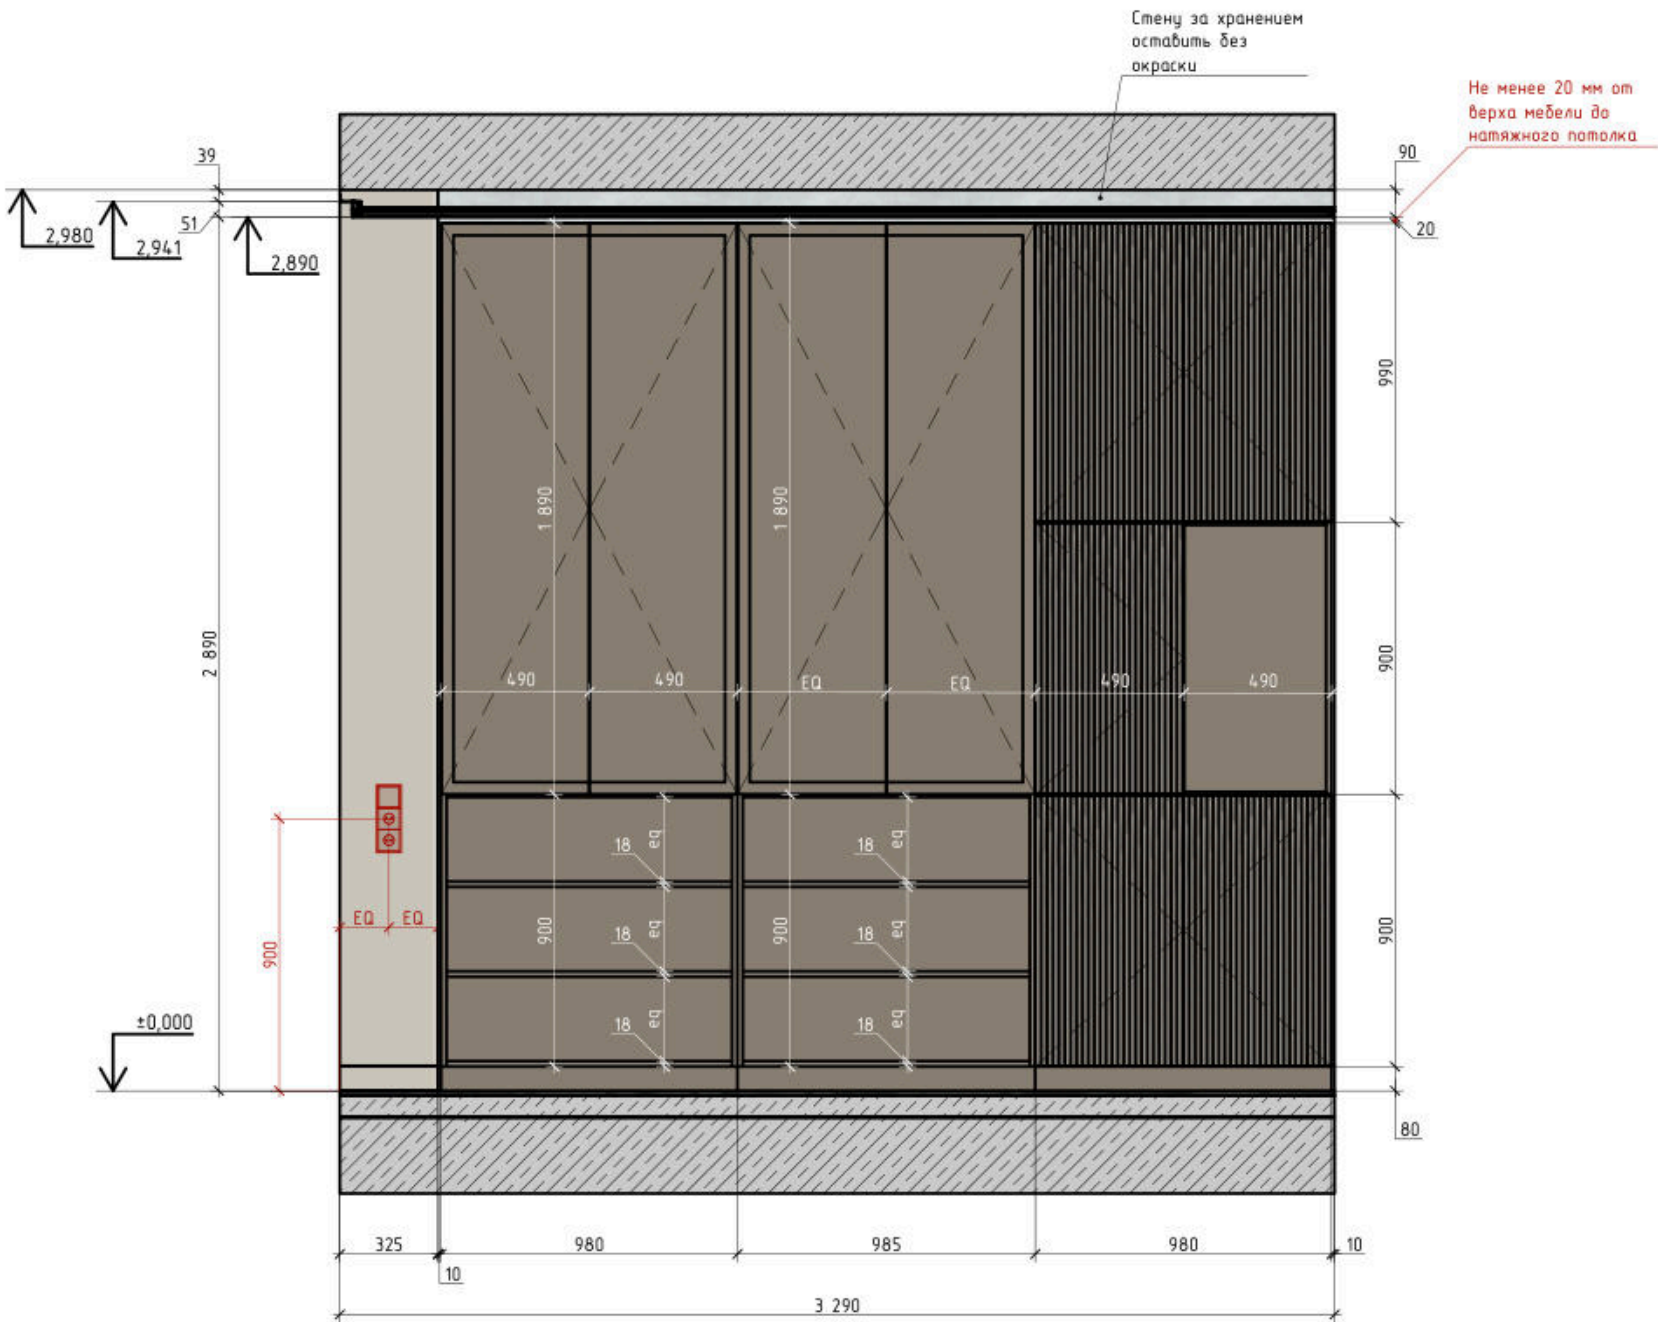

- за отметку 0,000 принят уровень МОП и чистового пола,
- EQ и eq - выдержать размеры равными.

Дизайнер	Никуфорова М.				
Заказчик					
Стадия	ПР	Листов	84	Лист	75



LADOVA
INTERIOR DESIGN

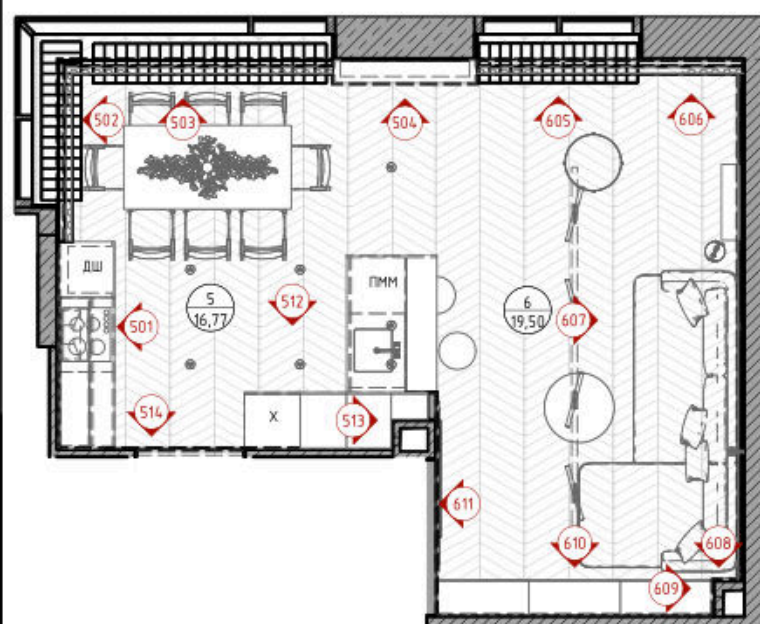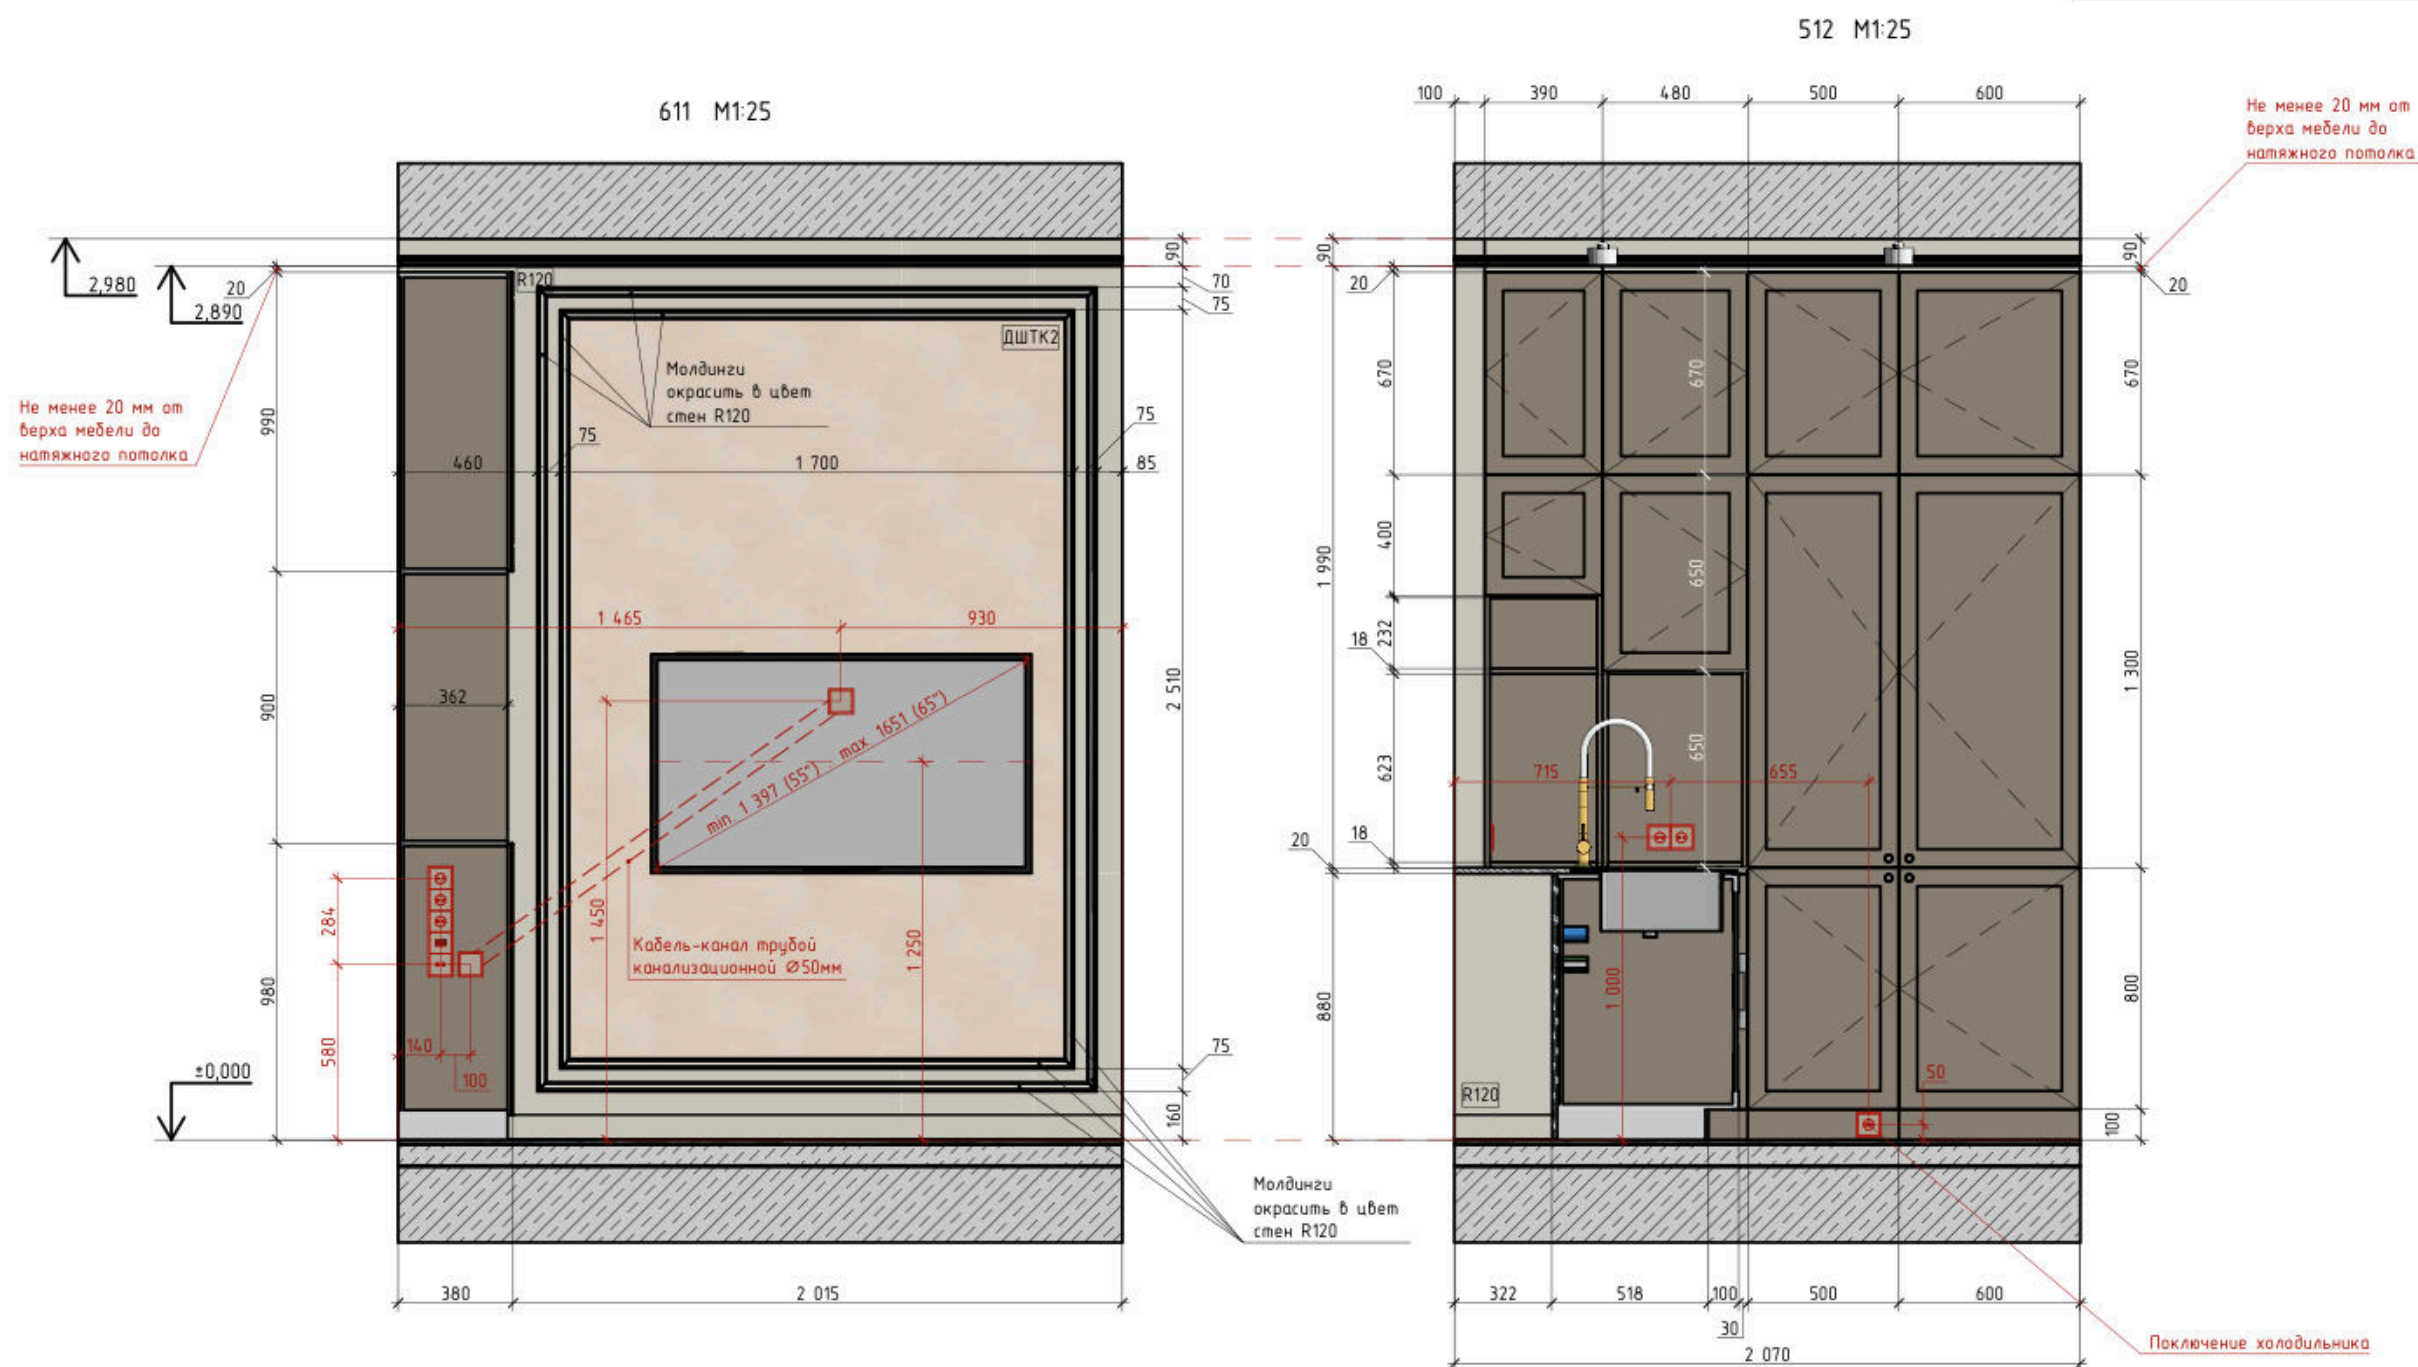

ПРИМЕЧАНИЯ
- за отметку 0,000 принят уровень МОП и чистового пола,
- EQ и eq - выдержать размеры равными.

Дизайнер	Никифорова М.				
Заказчик					
Стадия	ПР	Листов	84	Лист	76

LADOVA
INTERIOR DESIGN

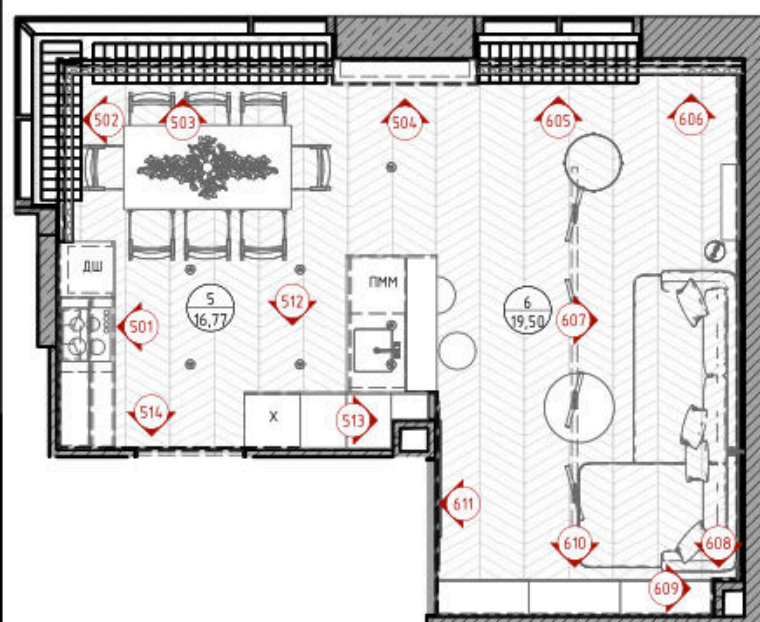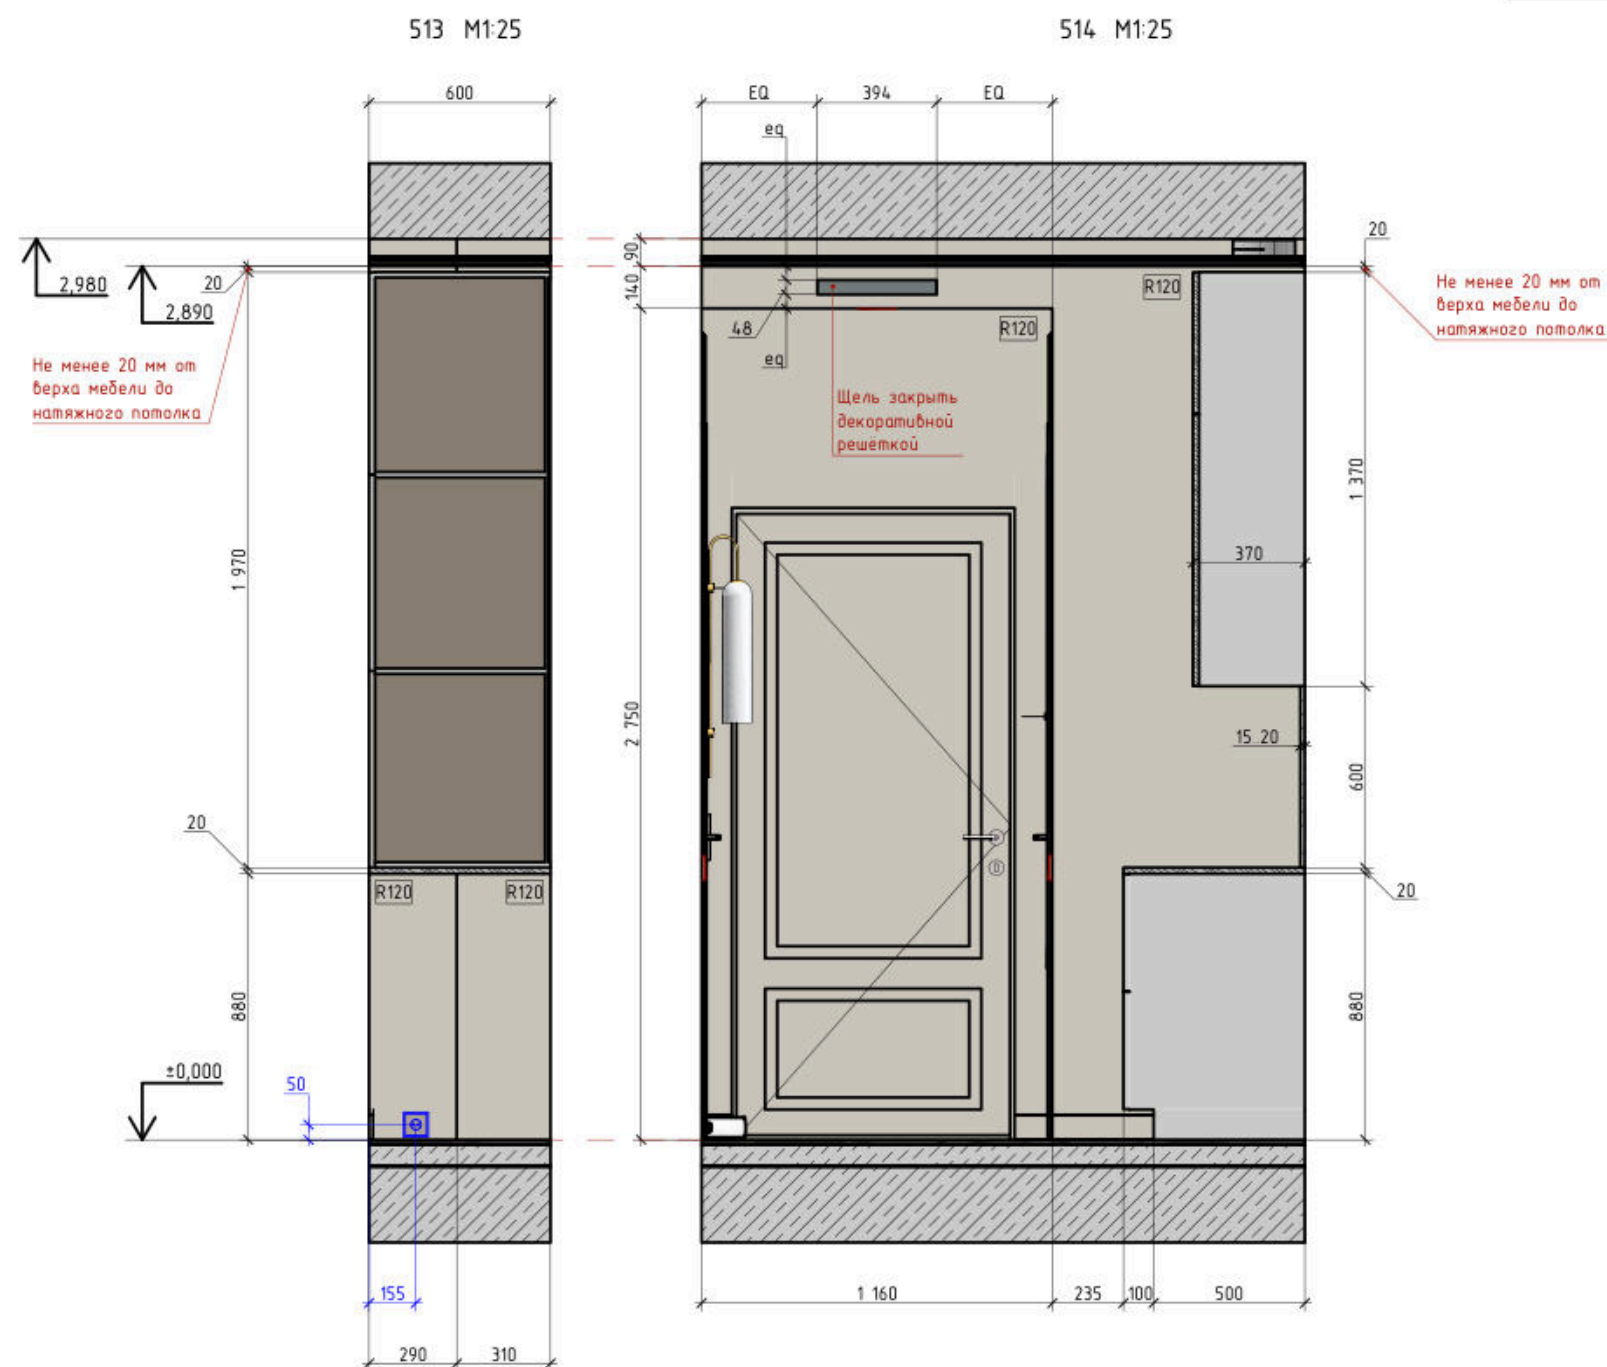

ПРИМЕЧАНИЯ
 - за отметку 0,000 принят уровень МОП и чистового пола,
 - EQ и eq - выдержать размеры равными.

Дизайнер	Никифорова М.				
Заказчик					
Стадия	ПР	Листов	84	Лист	77

LADOVA
 INTERIOR DESIGN





Дизайнер	Никифорова М.				
Заказчик					
Стадия	ПР	Листов	84	Лист	78
LADOVA INTERIOR DESIGN					



Дизайнер	Никифорова М.				
Заказчик					
Стадия	ПР	Листов	84	Лист	79
LADOVA INTERIOR DESIGN					



Дизайнер	Никифорова М.				
Заказчик					
Стадия	ПР	Листов	84	Лист	80
LADOVA INTERIOR DESIGN					

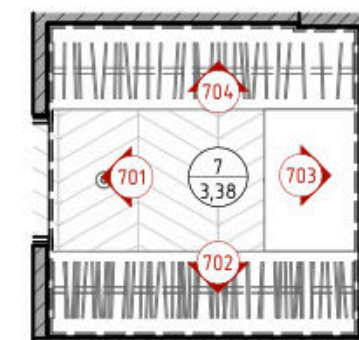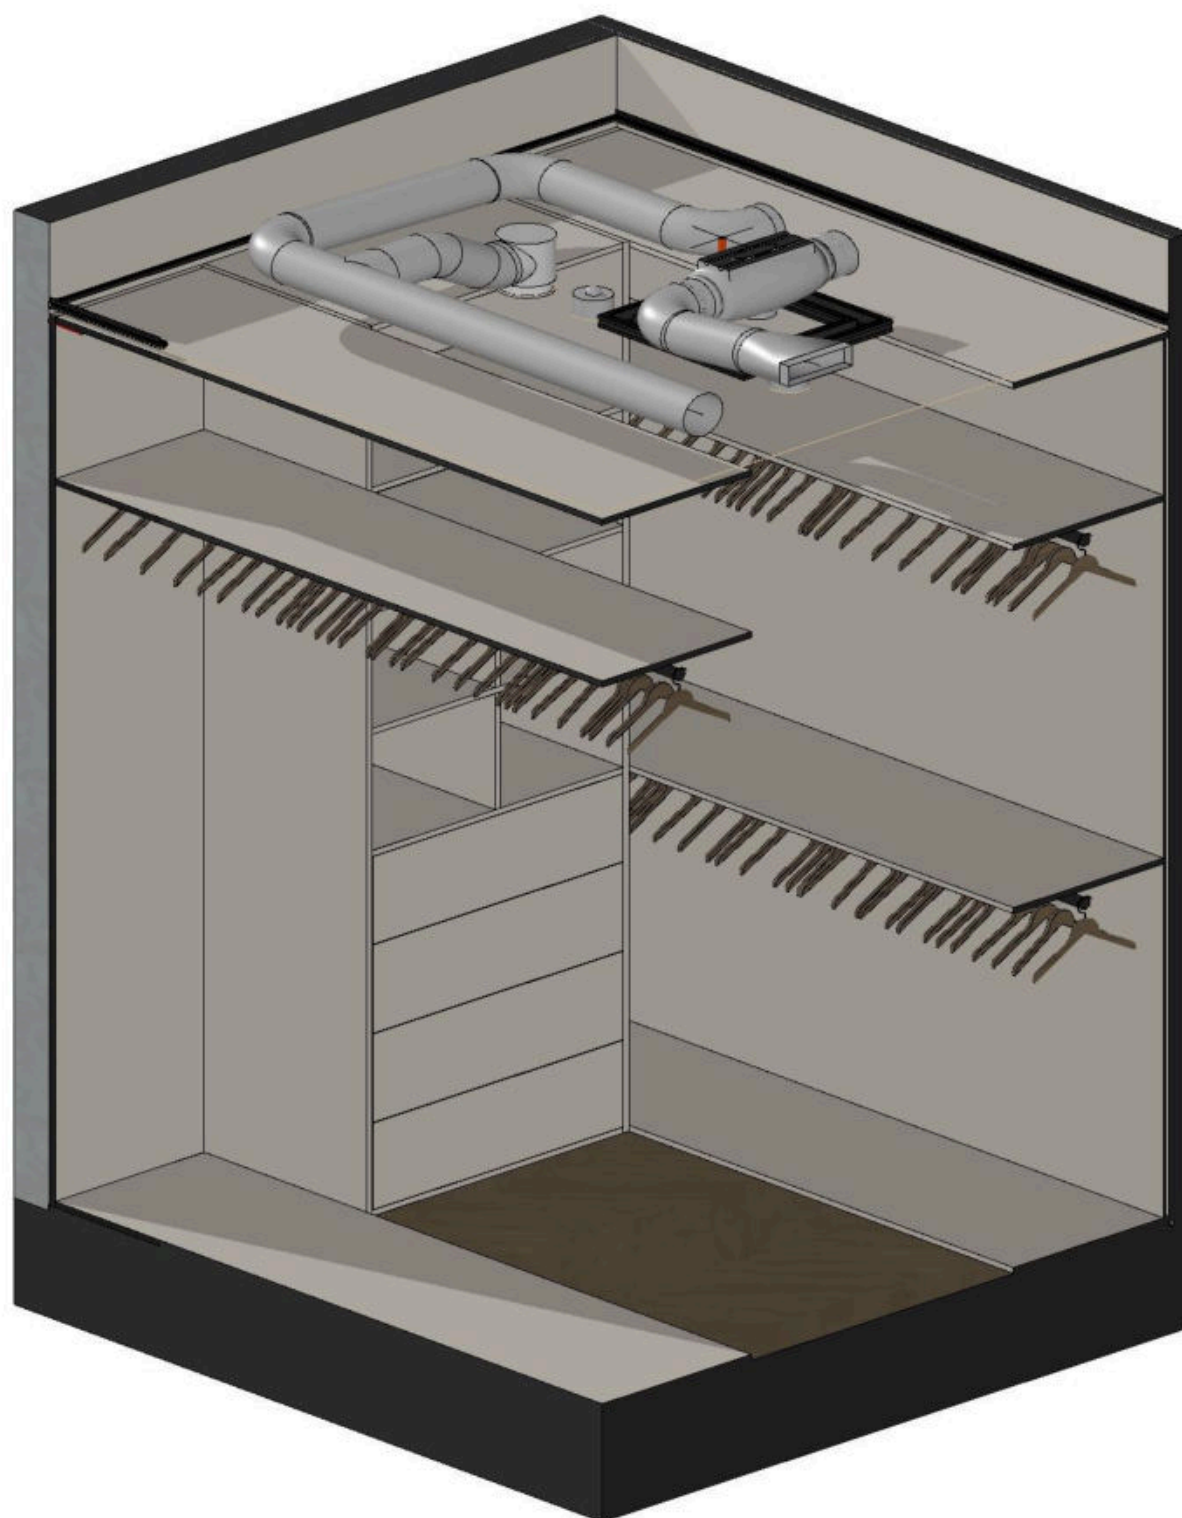

Дизайнер	Никифорова М.				
Заказчик					
Стадия	ПР	Листов	84	Лист	81
LADOVA INTERIOR DESIGN					

ГАРДЕРОБНАЯ

703 M1:25

701 M1:25

704 M1:25

702 M1:25






Электропровод 24В для
LED подсветки
мебельных групп

Электропровод 24В для
LED подсветки
мебельных групп

Электропровод 24В для
LED подсветки
мебельных групп

Не менее 20 мм от
верха мебели до
натяжного потолка

Не менее 20 мм от
верха мебели до
натяжного потолка

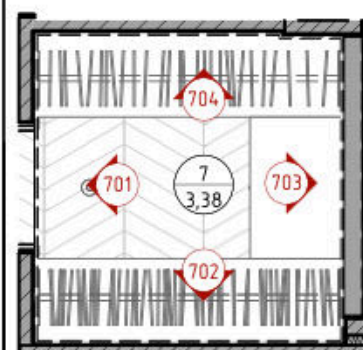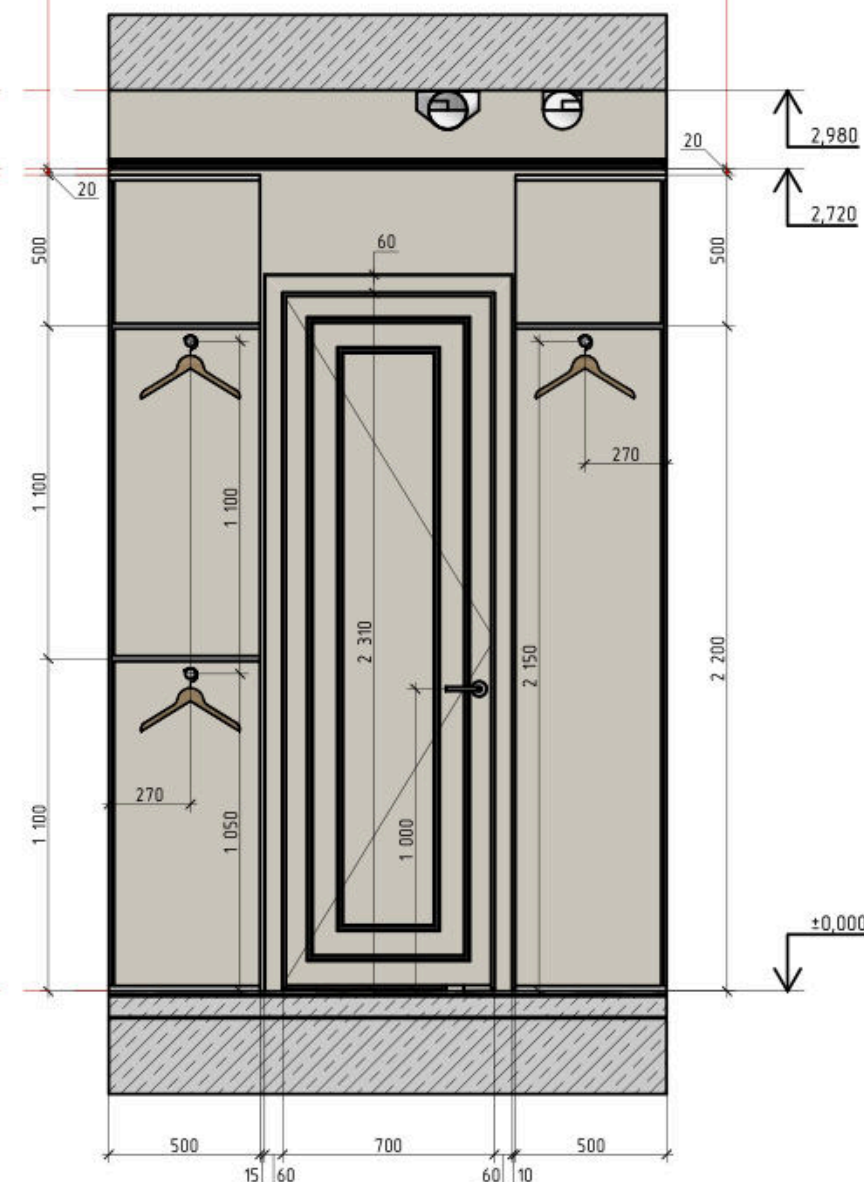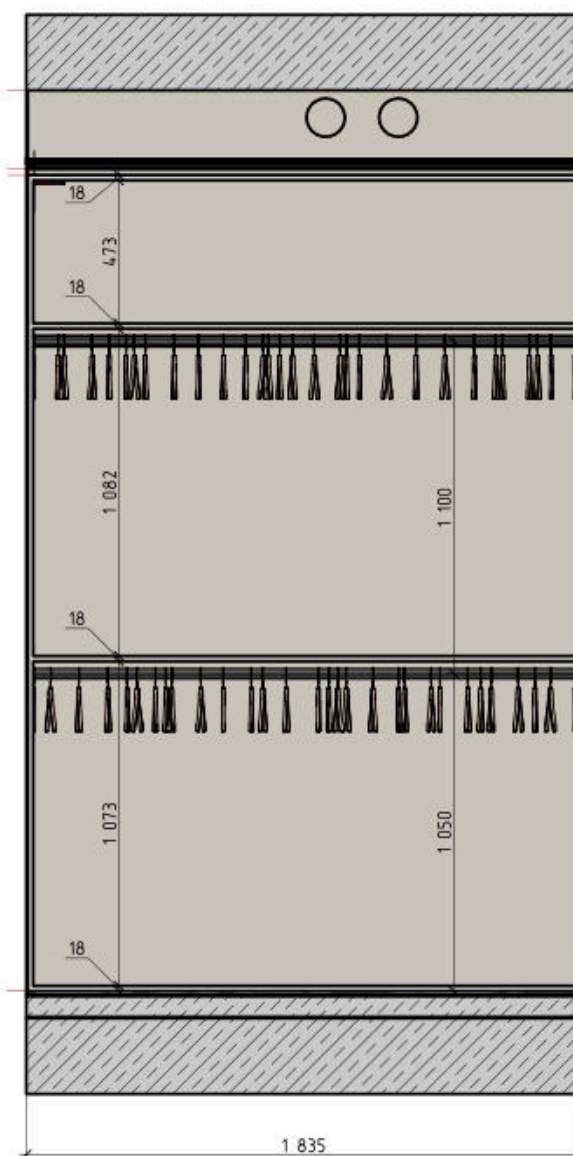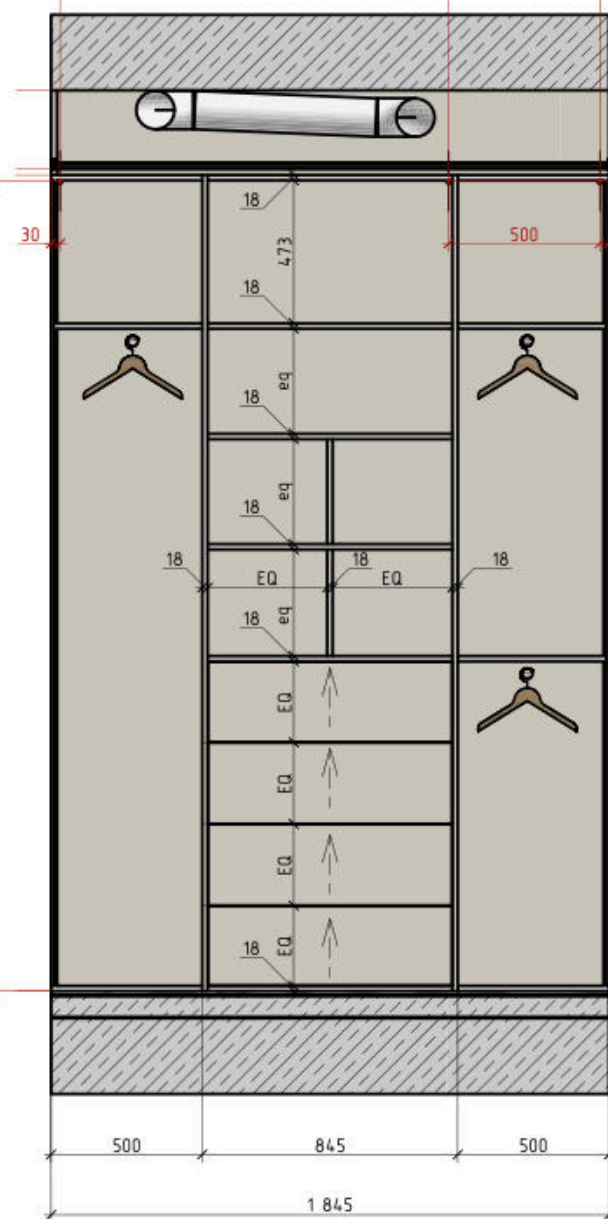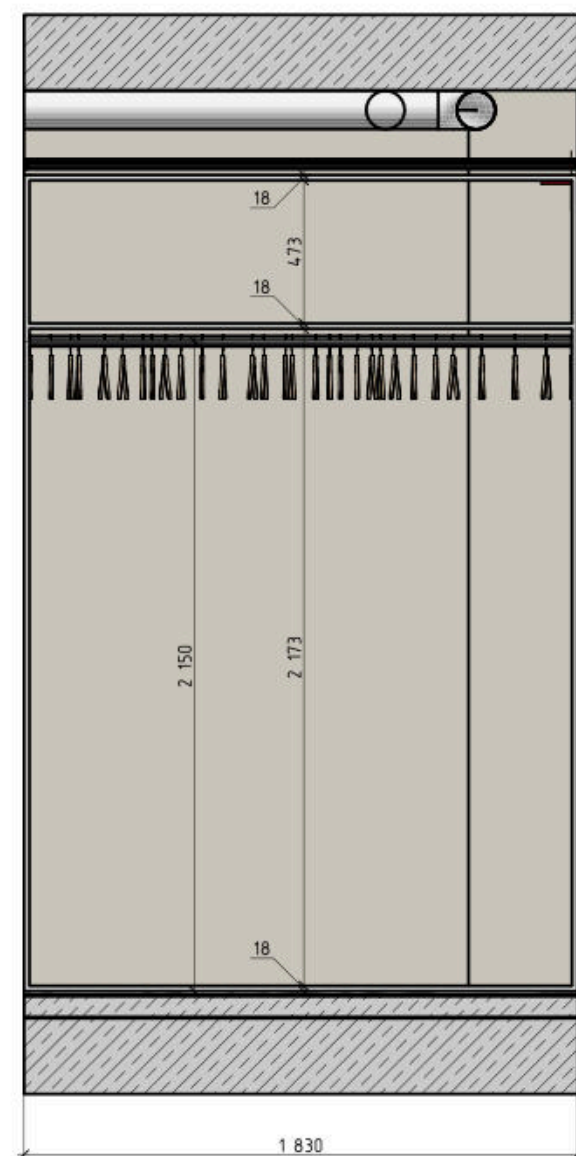

ПРИМЕЧАНИЯ
- за отметку 0,000 принят уровень МОП и чистового пола,
- EQ и eq - выдержать размеры равными

Дизайнер	Никифорова М.				
Заказчик					
Стадия	ПР	Листов	84	Лист	82

LADOVA
INTERIOR DESIGN



Дизайнер	Никифорова М.				
Заказчик					
Стадия	ПР	Листов	84	Лист	83
LADOVA INTERIOR DESIGN					



Дизайнер	Никифорова М.				
Заказчик					
Стадия	ПР	Листов	84	Лист	84
LADOVA INTERIOR DESIGN					