

ЛИСТ	НАИМЕНОВАНИЕ	ПРИМЕЧАНИЕ	ЛИСТ	НАИМЕНОВАНИЕ	ПРИМЕЧАНИЕ	ЛИСТ	НАИМЕНОВАНИЕ	ПРИМЕЧАНИЕ
02	ВЕДОМОСТЬ ЧЕРТЕЖЕЙ		31	СПЕЦИФИКАЦИЯ ДВЕРЕЙ И ОКОН		60	ВИЗУАЛИЗАЦИЯ КУХНИ-ГОСТИНОЙ	
03	ПОЯСНИТЕЛЬНАЯ ЗАПИСКА		32	ПЛАН ОТДЕЛКИ СТЕН		61	ВИЗУАЛИЗАЦИЯ КУХНИ-ГОСТИНОЙ	
04	ОБМЕРНЫЙ ПЛАН		33	ПЛАН ОТДЕЛКИ СТЕН 3Д		62	ВИЗУАЛИЗАЦИЯ СПАЛЬНИ	
05	ПЛАН ИНЖЕНЕРНЫХ СЕТЕЙ		34	СПЕЦИФИКАЦИЯ ОТДЕЛКИ СТЕН И ОКОННЫХ ПРОЁМОВ		63	ВИЗУАЛИЗАЦИЯ СПАЛЬНИ	
06	ПЛАН ДЕМОНТАЖА		35	РАЗВЁРТКИ ПРИХОЖЕЙ И КУХНИ-ГОСТИНОЙ		64	ВИЗУАЛИЗАЦИЯ СПАЛЬНИ	
07	ПЛАН МОНТАЖА КЛАДОЧНЫЙ		36	РАЗВЁРТКИ ПРИХОЖЕЙ И КУХНИ-ГОСТИНОЙ		65	ВИЗУАЛИЗАЦИЯ СПАЛЬНИ	
08	ПЛАН МОНТАЖА (ОТДЕЛОЧНЫЙ)		37	РАЗВЁРТКИ ПРИХОЖЕЙ И КУХНИ-ГОСТИНОЙ		66	ВИЗУАЛИЗАЦИЯ СПАЛЬНИ	
09	ПЛАН ПОСЛЕ ПЕРЕПЛАНИРОВКИ		38	РАЗВЁРТКИ ПРИХОЖЕЙ И КУХНИ-ГОСТИНОЙ		67	ВИЗУАЛИЗАЦИЯ СПАЛЬНИ	
10	ПЛАН РАССТАНОВКИ МЕБЕЛИ		39	РАЗВЁРТКИ ПРИХОЖЕЙ И КУХНИ-ГОСТИНОЙ		68	ВИЗУАЛИЗАЦИЯ МАСТЕР-СПАЛЬНИ	
11	ПЛАН РАССТАНОВКИ МЕБЕЛИ С РАЗМЕРАМИ		40	РАЗВЁРТКИ САНУЗЛА		69	ВИЗУАЛИЗАЦИЯ МАСТЕР-СПАЛЬНИ	
12	ПЛАН НАПОЛЬНЫХ ПОКРЫТИЙ		41	РАЗВЁРТКИ САНУЗЛА		70	ВИЗУАЛИЗАЦИЯ МАСТЕР-СПАЛЬНИ	
13	ПЛАН УКЛАДКИ ПЛИНТУСА		42	РАЗВЁРТКИ СПАЛЬНИ		71	ВИЗУАЛИЗАЦИЯ МАСТЕР-СПАЛЬНИ	
14	ПЛАН ПОТОЛКА С ОТДЕЛКОЙ		43	РАЗВЁРТКИ СПАЛЬНИ		72	ВИЗУАЛИЗАЦИЯ МАСТЕР-СПАЛЬНИ	
15	УЗЛЫ ДЛЯ ПЛАНА ПОТОЛКА		44	РАЗВЁРТКИ СПАЛЬНИ		73	ВИЗУАЛИЗАЦИЯ МАСТЕР-СПАЛЬНИ	
16	ПЛАН ПРИВЯЗКИ СВЕТИЛЬНИКОВ		45	РАЗВЁРТКИ МАСТЕР-СПАЛЬНИ		74	ВИЗУАЛИЗАЦИЯ САНУЗЛА	
17	ПЛАН ГРУПП ОСВЕЩЕНИЯ		46	РАЗВЁРТКИ МАСТЕР-СПАЛЬНИ		75	ВИЗУАЛИЗАЦИЯ САНУЗЛА	
18	ВЕДОМОСТЬ ОСВЕЩЕНИЯ		47	РАЗВЁРТКИ МАСТЕР-СПАЛЬНИ		76	ВИЗУАЛИЗАЦИЯ САНУЗЛА	
19	ПЛАН ЭЛЕКТРООБОРУДОВАНИЯ		48	РАЗВЁРТКИ МАСТЕР-САНУЗЛА		77	ВИЗУАЛИЗАЦИЯ САНУЗЛА	
20	СПЕЦИФИКАЦИЯ ЭЛЕКТРООБОРУДОВАНИЯ		49	РАЗВЁРТКИ МАСТЕР-САНУЗЛА		78	ВИЗУАЛИЗАЦИЯ МАСТЕР-САНУЗЛА	
21	ПЛАН ЭЛЕКТРОВЫВОДОВ		50	ВИЗУАЛИЗАЦИЯ ПРИХОЖЕЙ		79	ВИЗУАЛИЗАЦИЯ МАСТЕР-САНУЗЛА	
22	СПЕЦИФИКАЦИЯ ТЕХНИКИ		51	ВИЗУАЛИЗАЦИЯ ПРИХОЖЕЙ		80	ВИЗУАЛИЗАЦИЯ МАСТЕР-САНУЗЛА	
23	ПЛАН ТЕПЛОГО ПОЛА		52	ВИЗУАЛИЗАЦИЯ ПРИХОЖЕЙ		81	ВИЗУАЛИЗАЦИЯ МАСТЕР-САНУЗЛА	
24	ПЛАН ОБУК		53	ВИЗУАЛИЗАЦИЯ ПРИХОЖЕЙ		82	ВИЗУАЛИЗАЦИЯ МАСТЕР-САНУЗЛА	
25	СПЕЦИФИКАЦИЯ ОВИК		54	ВИЗУАЛИЗАЦИЯ КУХНИ-ГОСТИНОЙ				
26	ПЛАН ПРИВЯЗКИ САНТЕХНИКИ		55	ВИЗУАЛИЗАЦИЯ КУХНИ-ГОСТИНОЙ				
27	СПЕЦИФИКАЦИЯ САНТЕХНИКИ		56	ВИЗУАЛИЗАЦИЯ КУХНИ-ГОСТИНОЙ				
28	СПЕЦИФИКАЦИЯ САНТЕХНИКИ		57	ВИЗУАЛИЗАЦИЯ КУХНИ-ГОСТИНОЙ				
29	СПЕЦИФИКАЦИЯ САНТЕХНИКИ		58	ВИЗУАЛИЗАЦИЯ КУХНИ-ГОСТИНОЙ				
30	ПЛАН ЗАПОЛНЕНИЯ ПРОЁМОВ		59	ВИЗУАЛИЗАЦИЯ КУХНИ-ГОСТИНОЙ				


Дизайнер	Никифорова М.				
Заказчик					
Стадия	ДП	Листов	82	Лист	02
LADOVA INTERIOR DESIGN					

- 1. За относительную отм. ±0.000 принят уровень чистого пола и мест общего пользования.
- 2. Чертежи выполнены, основываясь на обмере, сделанном по существующей черновой отделке.
- 3. Возможно расхождение размеров на плане и в реальности из-за неровности стен, погрешности измерительных приборов и (или) наличия отделочных материалов, толщину которых невозможно определить до этапа демонтажа.
- 4. Перед началом строительных работ необходима перепроверка замеров после демонтажа и монтажа.
- 5. Перед заказом кухонного гарнитура, встраиваемой мебели и всех заказных позиций требуется предварительный замер специалистом фирмы поставщика.
- 6. Материал для возводимых перегородок строительная бригада согласовывает с заказчиком, при необходимости отступления от материалов, указанных в проекте, строительная бригада принимает на себя ответственность за изменение строительных материалов и технологии возведения.
- 7. Все инженерные проекты (ОВиК – отопление, вентиляция и кондиционирование, ЭОМ – система внутреннего электроосвещения и силового оборудования, ВК – вода, канализация и прочие) разрабатываются отдельными проектными организациями.
- 8. Опуски потолков зависят от минимальной высоты, необходимой для монтажа светильников, системы вентиляции и кондиционирования, если не указано иное. Опуск потолка согласовать со строительной бригадой по итогу выбранных комплектующих.
- 9. Размеры проёмов под установку дверей уточняются по тех.картам поставщика, в проекте указаны ориентировочные размеры дверных проёмов под установку дверей с учётом короба и слоя запенивания.
- 10. Высоту стяжки и пирог пола нужно согласовать со строительной бригадой, учитывая материалы отделки.
- 11. Предусмотреть доступ к инженерным коммуникациям посредством лючков или другим способом в местах, указанных в дизайн-проекте.

Ведущий дизайнер: Никифорова М.

С альбомом чертежей ознакомлен(а):	/	/
С содержанием альбома согласен(сна):	/	/
С проектом согласен(сна) и принял(а) к исполнению:	/	/

Дизайнер	Никифорова М.				
Заказчик					
Стадия	ДП	Листов	82	Лист	03

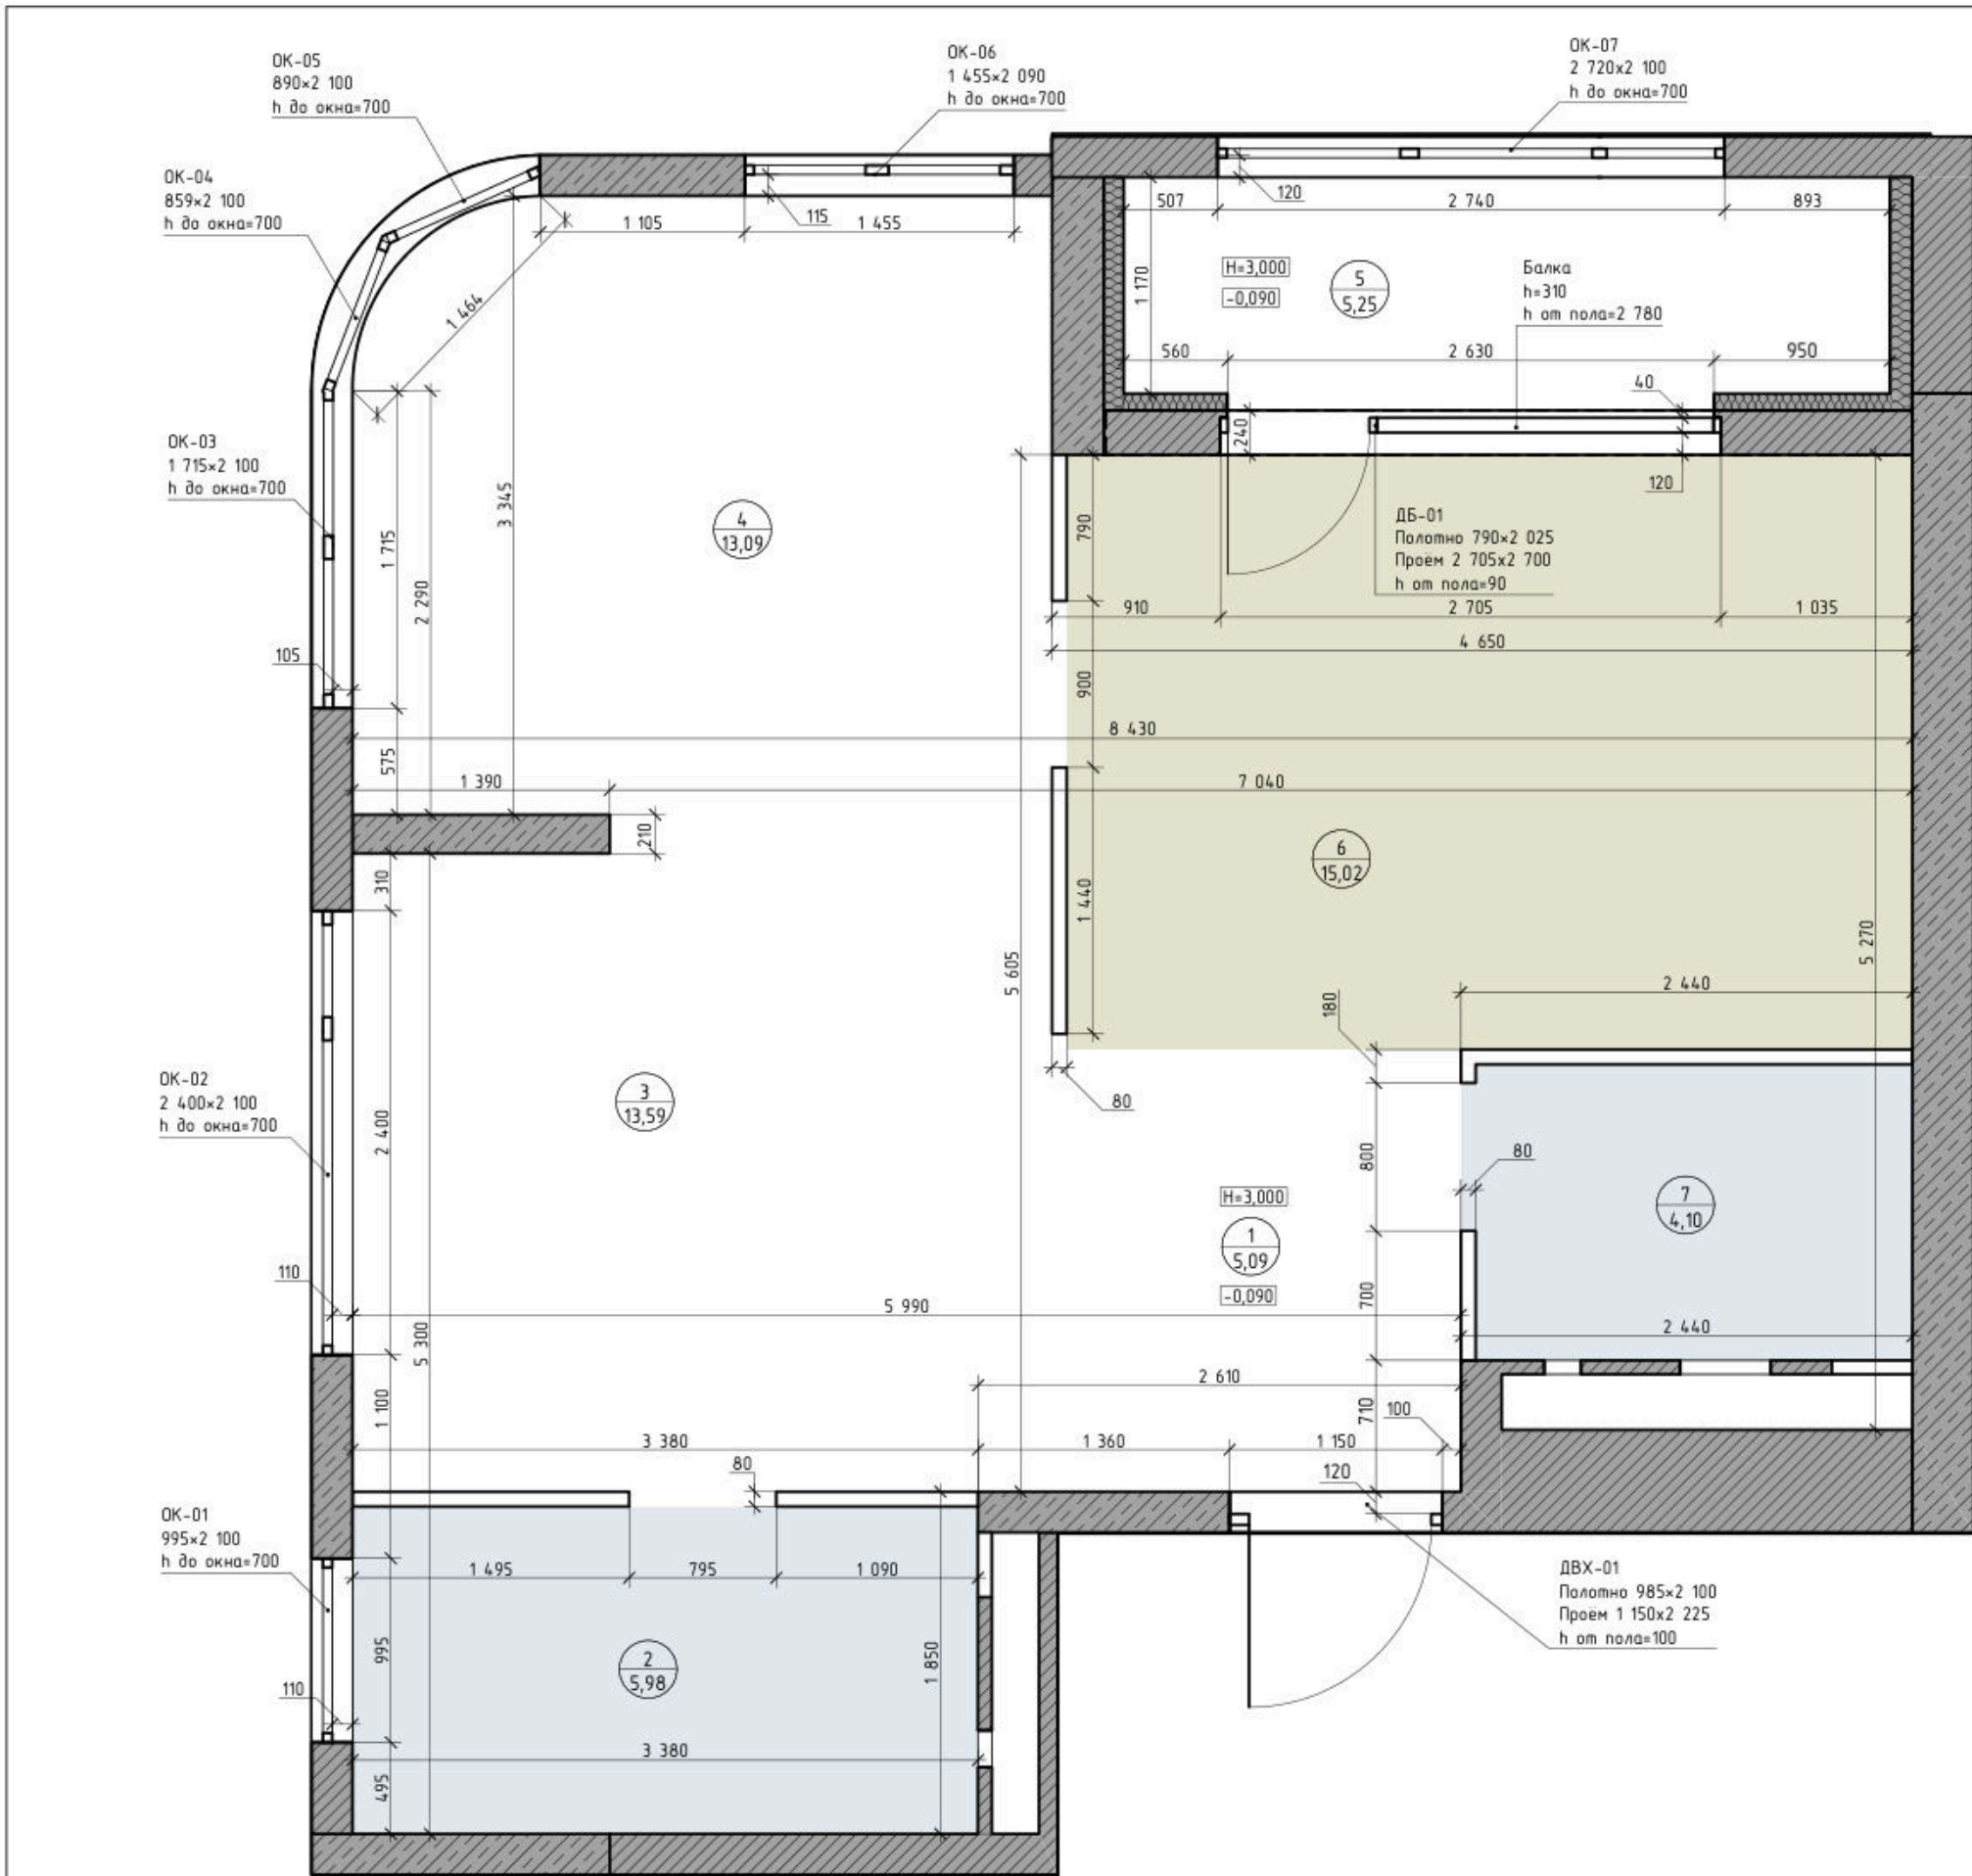

ОБМЕРНЫЙ ПЛАН (1:40)

ЭКСПЛИКАЦИЯ ПОМЕЩЕНИЙ

№	Наименование	Площадь, м²
1	Прихожая	5,09
2	Санузел 1	5,98
3	Жилая комната 1	13,58
4	Жилая комната 2	13,09
5	Лоджия	5,25
6	Кухня	15,02
7	Санузел 2	4,10
		62,11 м²

УСЛОВНЫЕ ОБОЗНАЧЕНИЯ


Обозначение	Наименование
	Железобетон
	Изоляция
	Пеноблок
	Трассировка в 1 пазогребневую плиту
	Мокрая зона кухни
	Мокрая зона санузла

Дизайнер	Никифорова М.				
Заказчик					
Стадия	ДП	Листов	82	Лист	04

ПРИМЕЧАНИЯ:
- чертежи выполнены, основываясь на обмере, сделанном по существующим перегородкам с отделкой;
- возможно расхождение размеров на плане и в реальности из-за неровности стен и (или) наличия отделочных материалов, толщину которых невозможно определить до этапа демонтажа;
- за отметку 0,000 принят уровень МОП и чистового пола;
- все размеры даны от уровня чистого пола;
- после монтажных и предчистовых работ до этапа электрики сделать повторный замер, в случае изменения размеров помещений

ПРИМЕЧАНИЯ:
согласовать изменения размеры и расстановку мебели, сантехники и других предметов мебели, приемы чистового электрооборудования и освещения с автором проекта и Заказчиками;
- фактическая замеренная площадь 62,16 м².

LADOVA
INTERIOR DESIGN

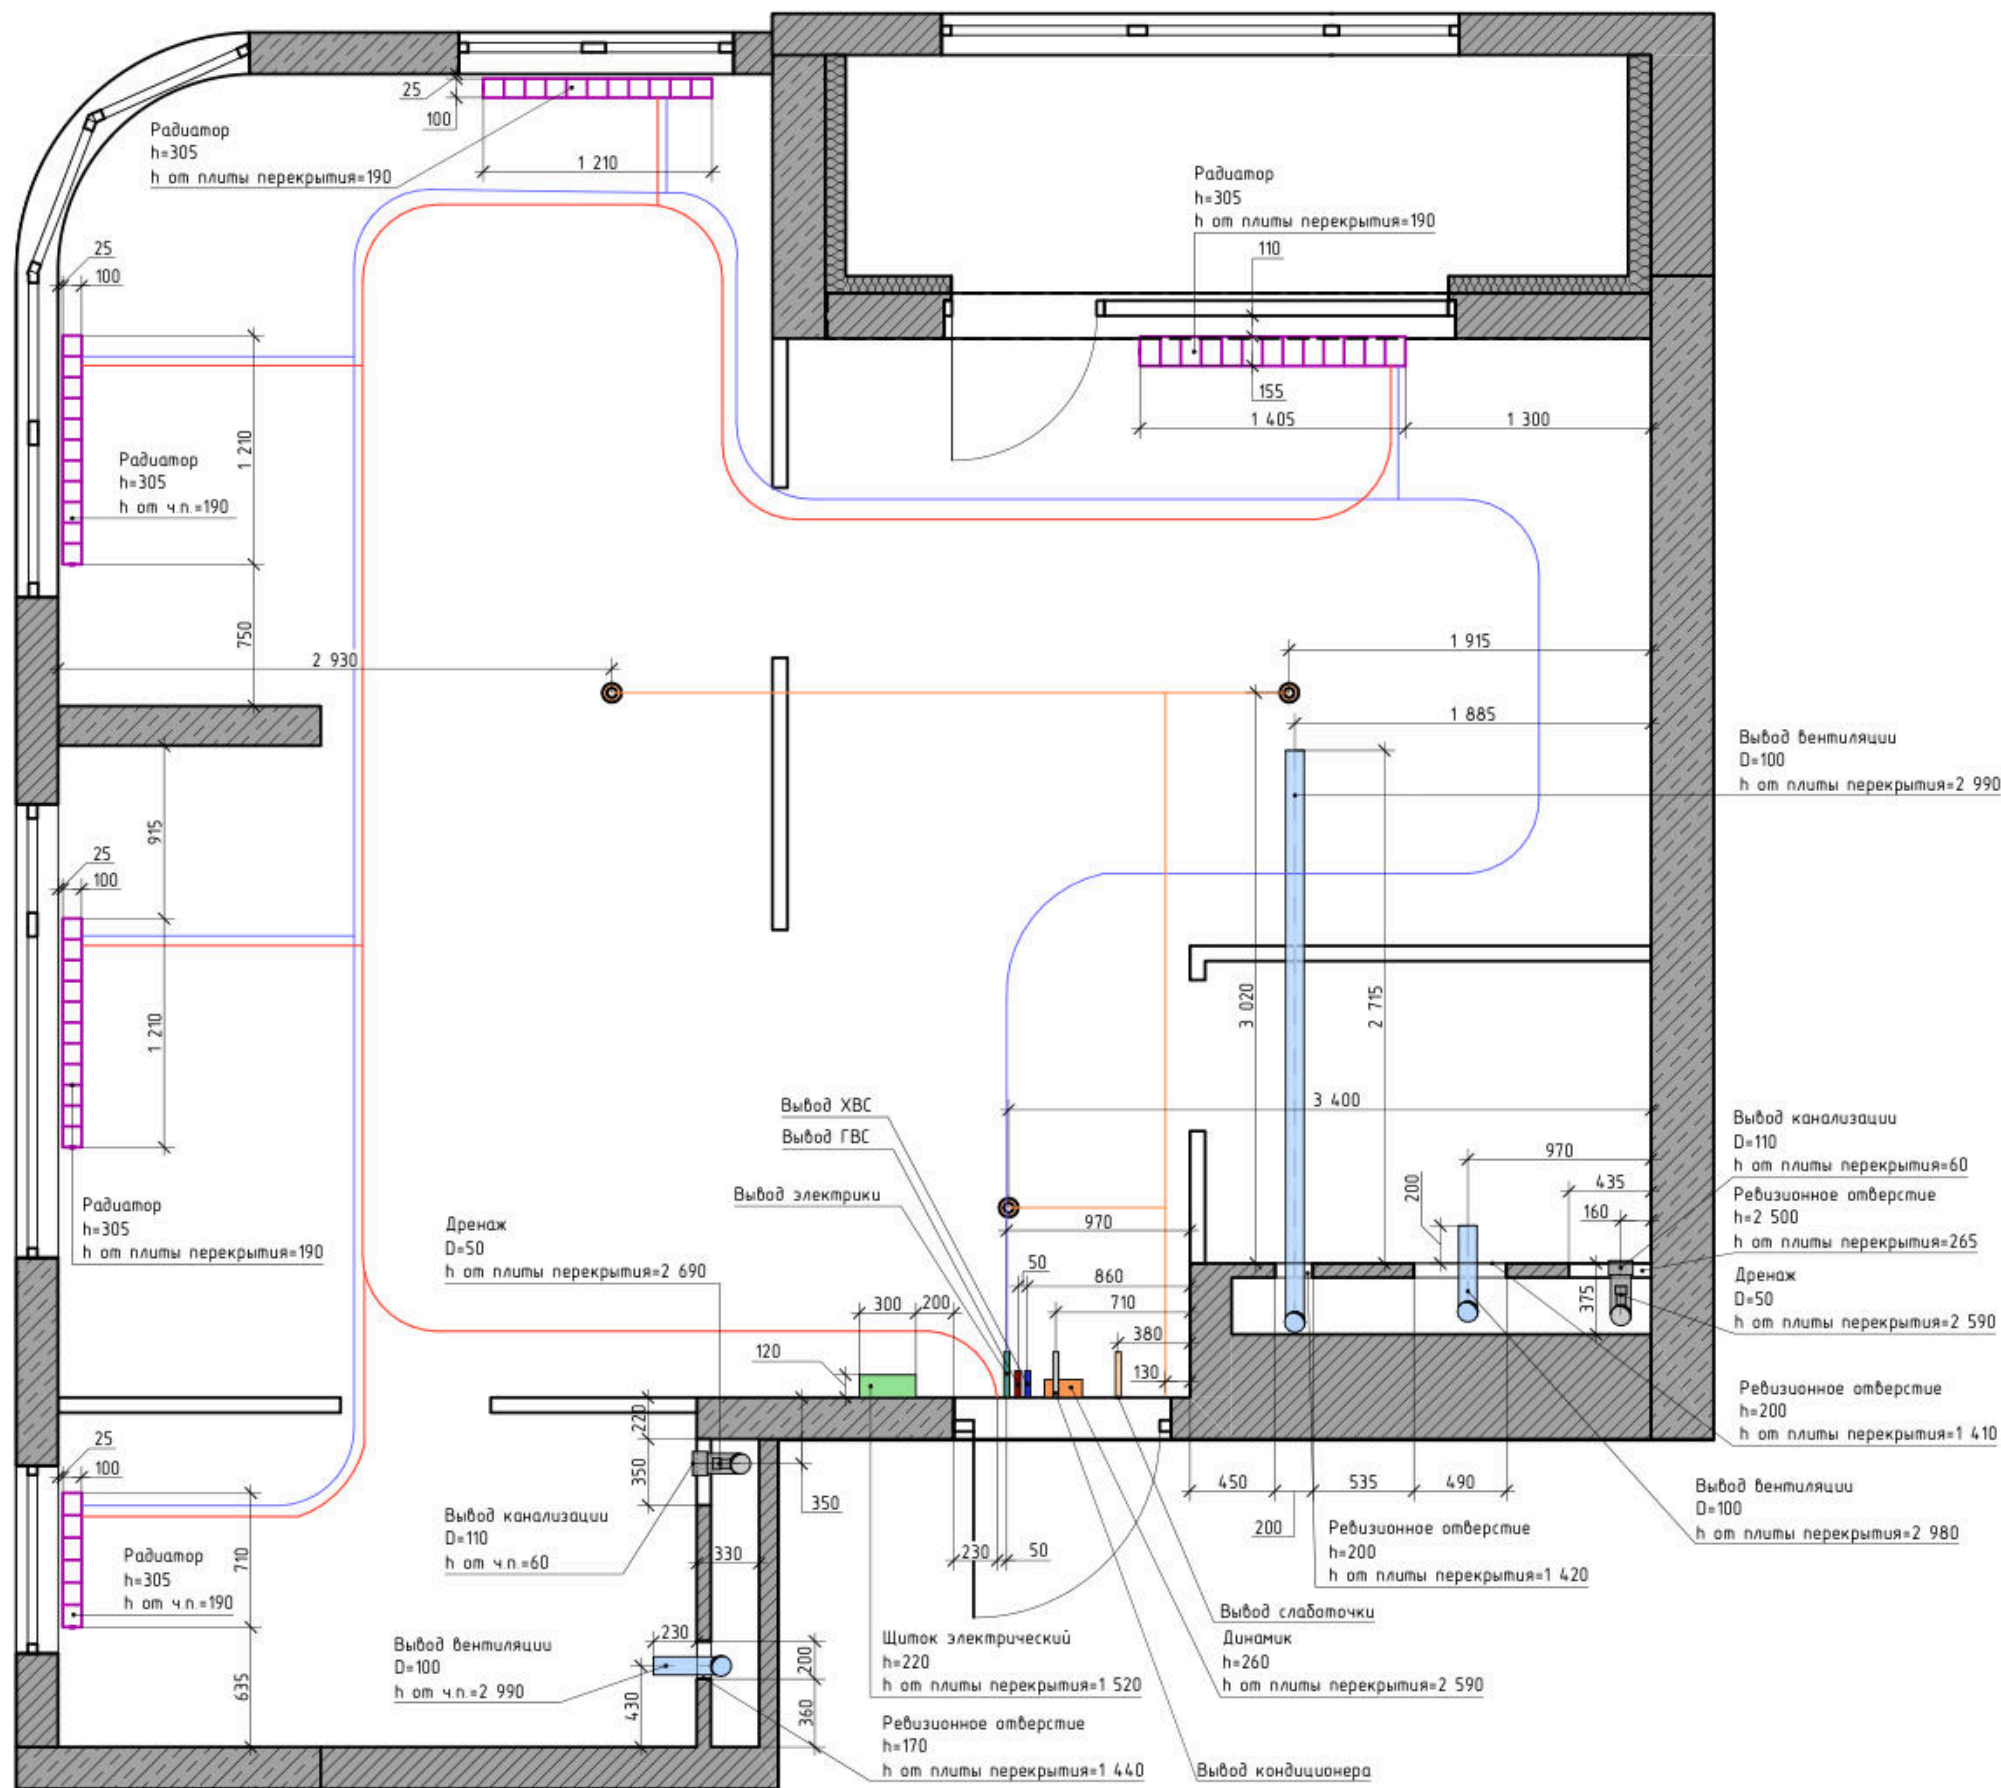


УСЛОВНЫЕ ОБОЗНАЧЕНИЯ	
Обозначение	Наименование
	Железобетон
	Изоляция
	Пеноблок
	Выход ГВС
	Выход ХВС
	Выход канализационный Ø110
	Дренажный выход
	Стойка канализационный Ø110
	Рadiator отопления
	Вентиляционный стояк
	Выход вентиляции Ø110
	Выход кондиционера
	Выход слаботочки
	Выход электрики
	Динамик
	Противопожарный датчик
	Щиток электрический

Дизайнер	Никифорова М.				
Заказчик					
Стадия	ДП	Листов	82	Лист	05

ПРИМЕЧАНИЯ:
- чертежи выполнены, основываясь на обмере, сделанном по существующим перегородкам с отделкой;
- возможно расхождение размеров на плане и в реальности из-за неровности стен и (или) наличия отделочных материалов, толщину которых невозможно определить до этапа демонтажа;
- за отметку 0,000 принят уровень МОП и чистового пола;
- все размеры даны от уровня чистого пола;
- после монтажных и предчистовых работ до этапа электрики сделать повторный замер, в случае изменения размеров помещений

ПРИМЕЧАНИЯ:
согласовать изменения размеры и расстановку мебели, сантехники и других предметов мебели, приязки чистового электрооборудования и освещения с автором проекта и Заказчиками;
- фактическая замеренная площадь 62,16 м².

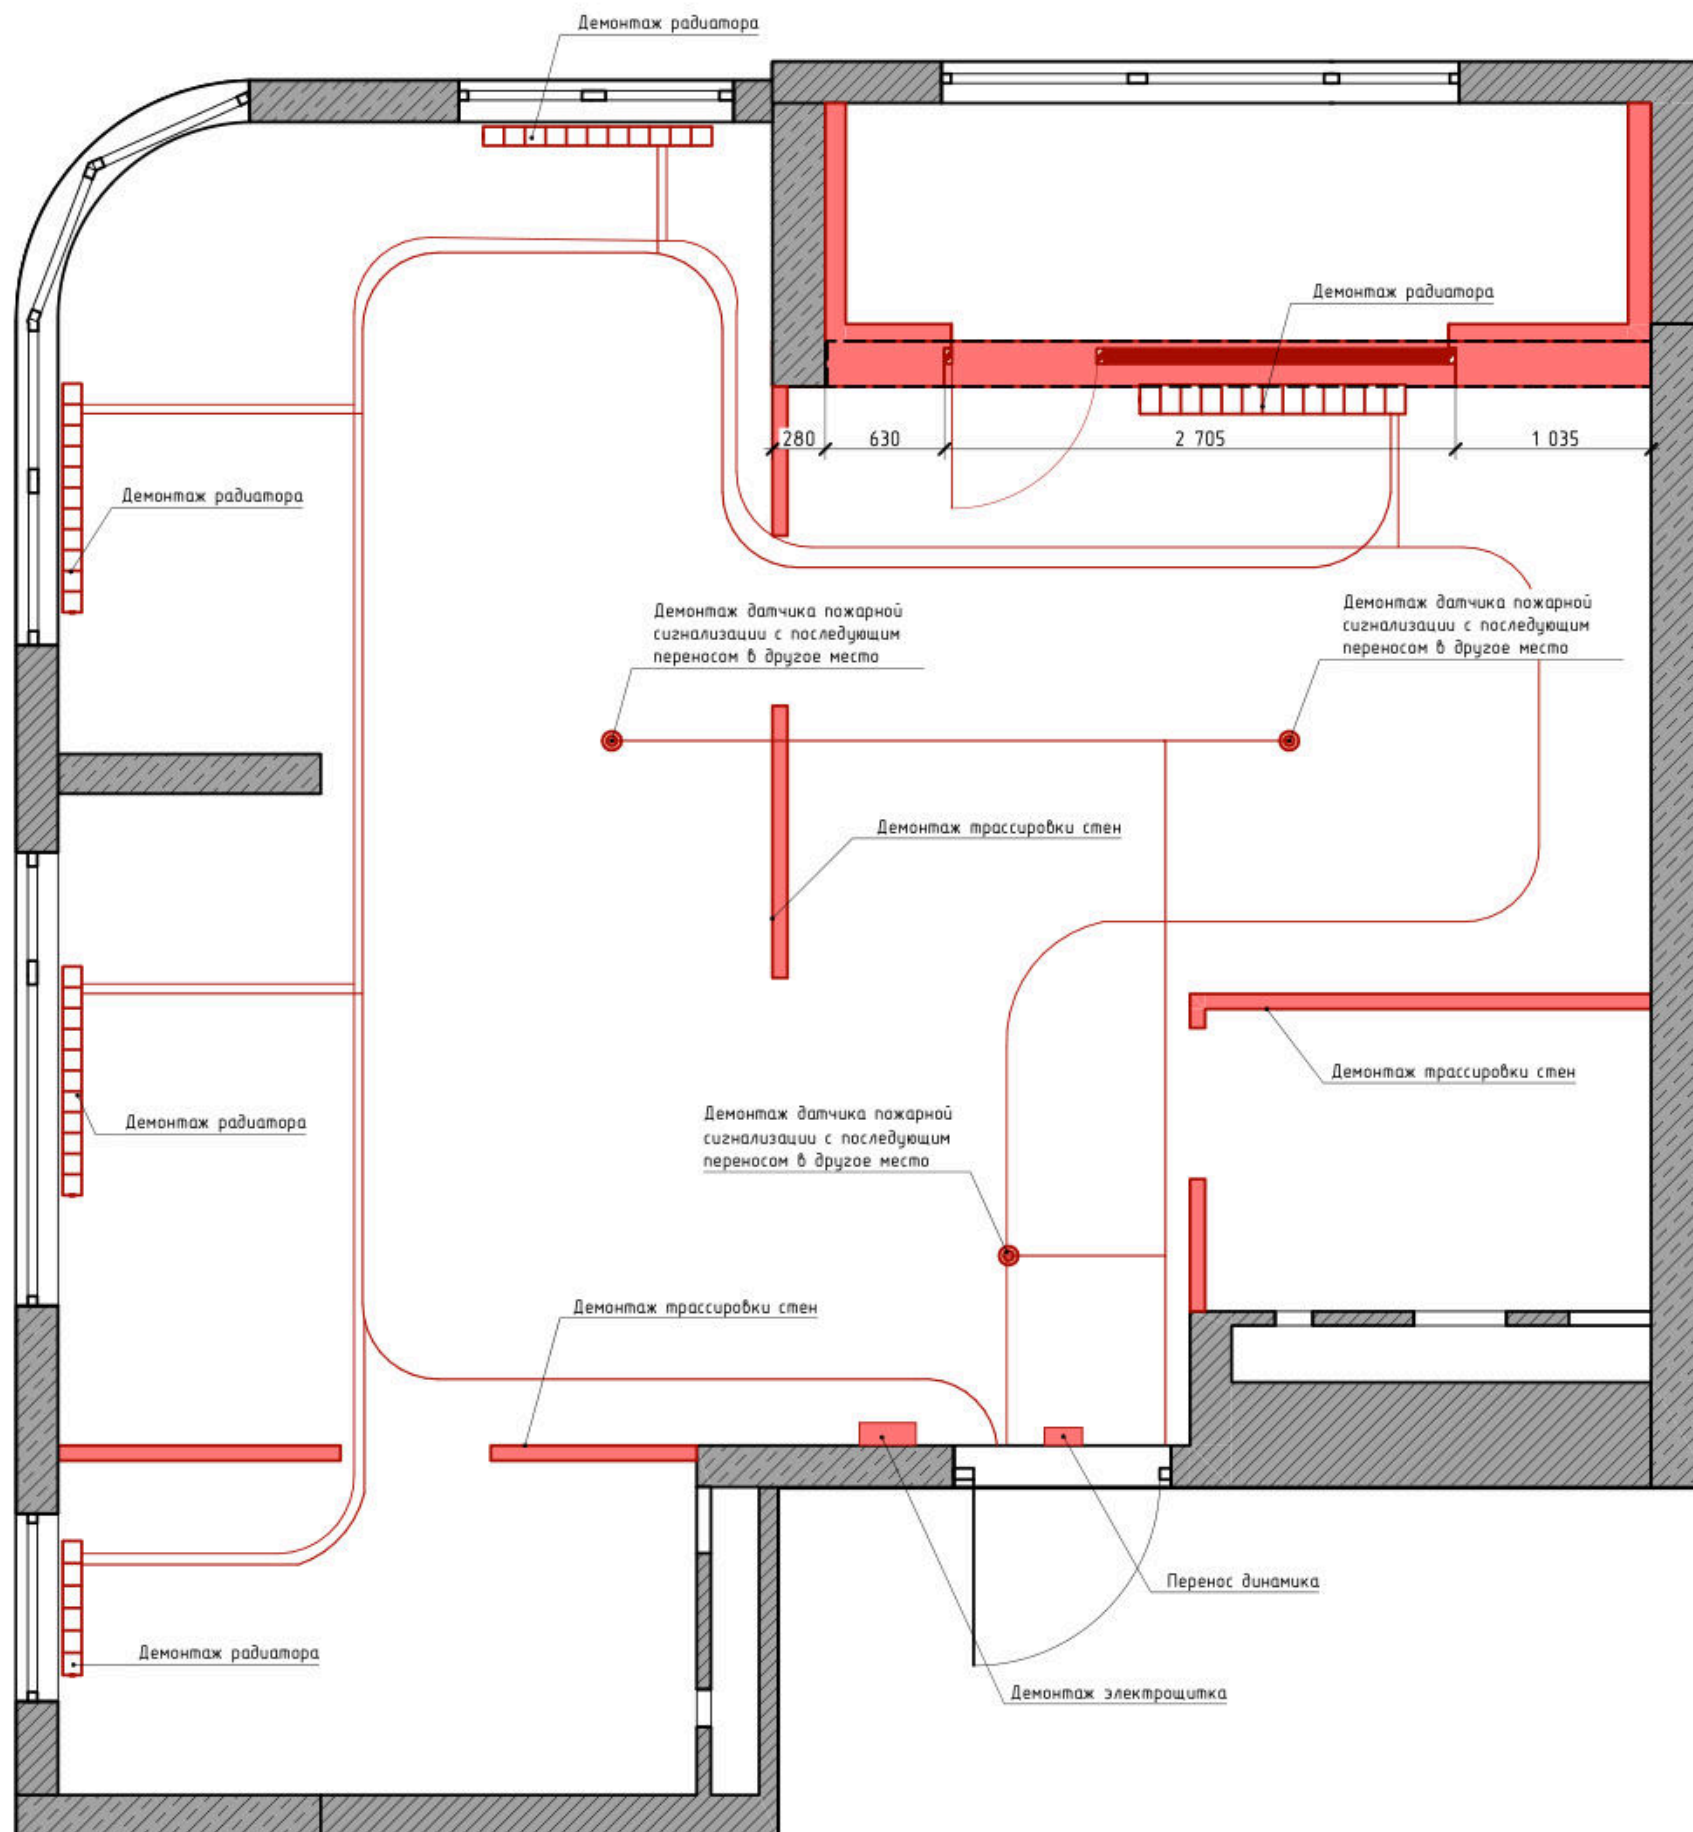


УСЛОВНЫЕ ОБОЗНАЧЕНИЯ	
Обозначение	Наименование
	Датчик пожаротушения проводной
	Демонтаж балконного блока
	Демонтаж радиатора
	Демонтаж стены
	Демонтаж трассировки стен
	Динамик
	Электрический щит
	Железобетон
	Изоляция
	Пеноблок

Дизайнер	Никифорова М.				
Заказчик					
Стадия	ДП	Листов	82	Лист	06

LADOVA
INTERIOR DESIGN

ПРИМЕЧАНИЯ:

- чертежи выполнены, основываясь на обмере, сделанном по "черновым" перегородкам, в связи с этим возможно расхождение размеров на плане и в реальности;
- за отметку 0,000 принят уровень МОП и чистового пола;
- все размеры даны от уровня чистового пола;
- фактическая замеренная площадь 62,16 м²;
- демонтировать радиаторы отопления;
- после монтажных и предчистовых работ до этапа электрики сделать повторный замер, в случае изменения размеров помещений согласовать изменения размеры и расстановку мебели, сантехники и других предметов мебели, привязки чистового электрооборудования и освещения с автором проекта и Заказчиками.

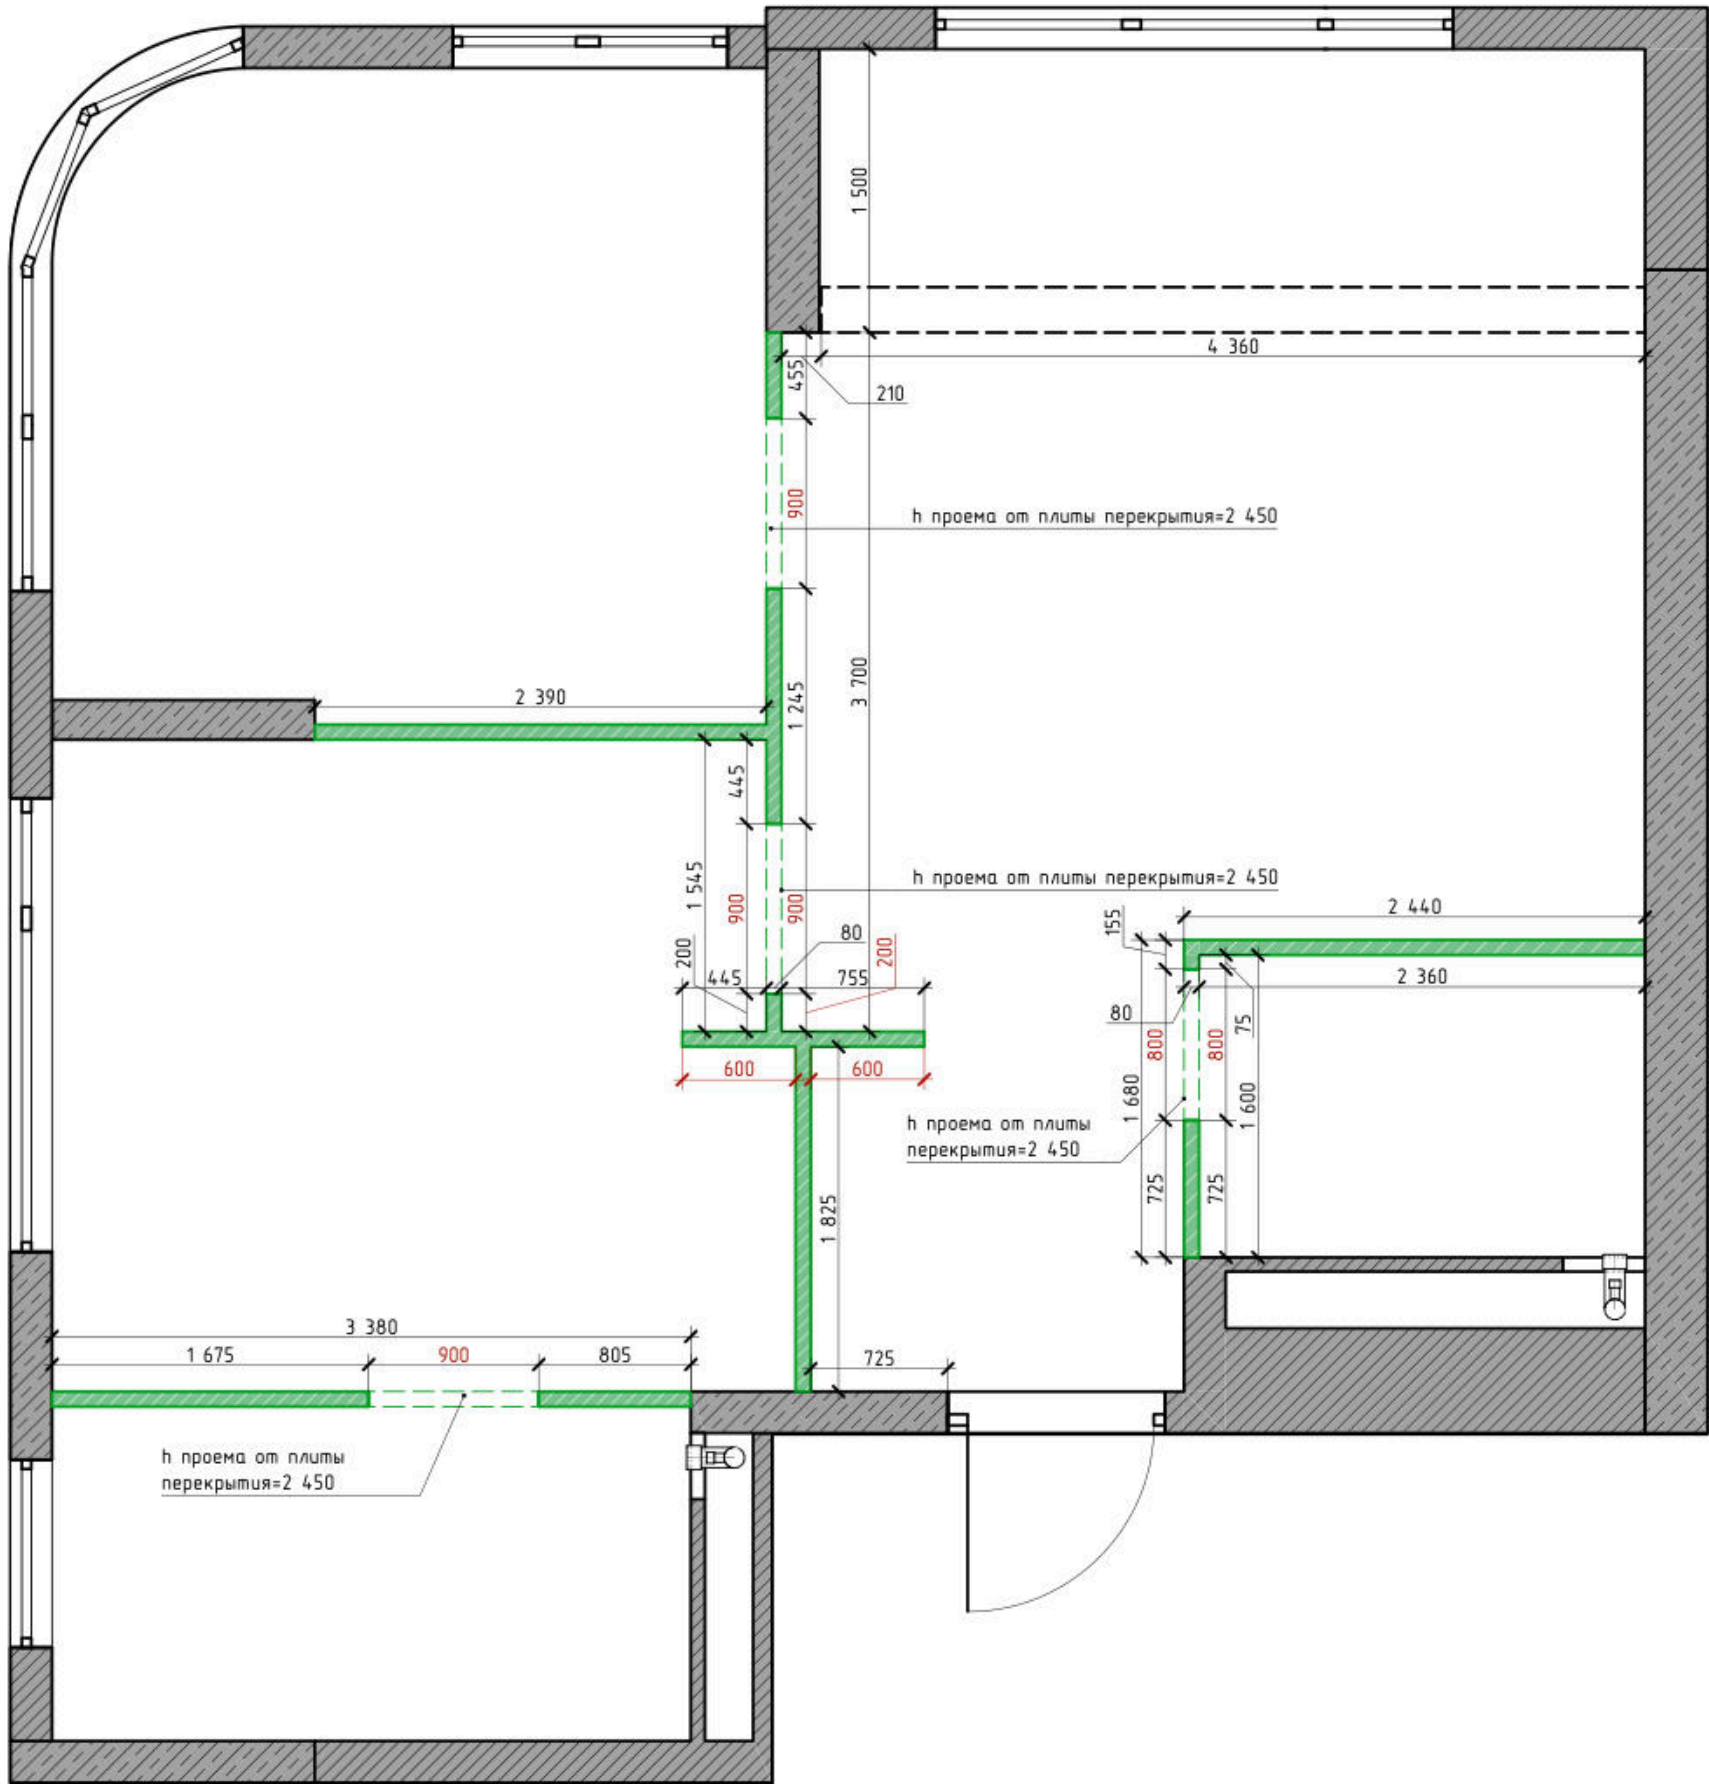


ПРИМЕЧАНИЯ:

- чертежи выполнены, основываясь на обмере, сделанном по "черновым" перегородкам, в связи с этим возможно расхождение размеров на плане и в реальности;
- за отметку 0,000 принят уровень МОП и чистового пола;
- **высоты проемов даны от плиты перекрытия (плита перекрытия на отметке -90 от проектного нуля);**
- размеры, указанные красным цветом, выдержать точными;
- укладку плитки в санузле производить на край ванны, после монтажа ванны;

ПРИМЕЧАНИЯ:

- укладку плитки на кухонный фартук вести после монтажа кухонного гарнитура, если мебельный подрядчик не рекомендует иное;
- при укладке плитки следить за типом плитки по визуализации;
- после монтажных и предчистовых работ до этапа электрики сделать повторный замер, в случае изменения размеров помещений согласовать изменения размеры и расстановку мебели, сантехники и других предметов мебели, привязки чистового электрооборудования и освещения с автором проекта и заказчиками.

УСЛОВНЫЕ ОБОЗНАЧЕНИЯ					
Вид	Наименование				Длина (мм)
	Перегородки новые				16 615
Вид	Наименование				
	Железобетон				
	Пеноблок				
Дизайнер	Никифорова М.				
Заказчик					
Стадия	ДП	Листов	82	Лист	07

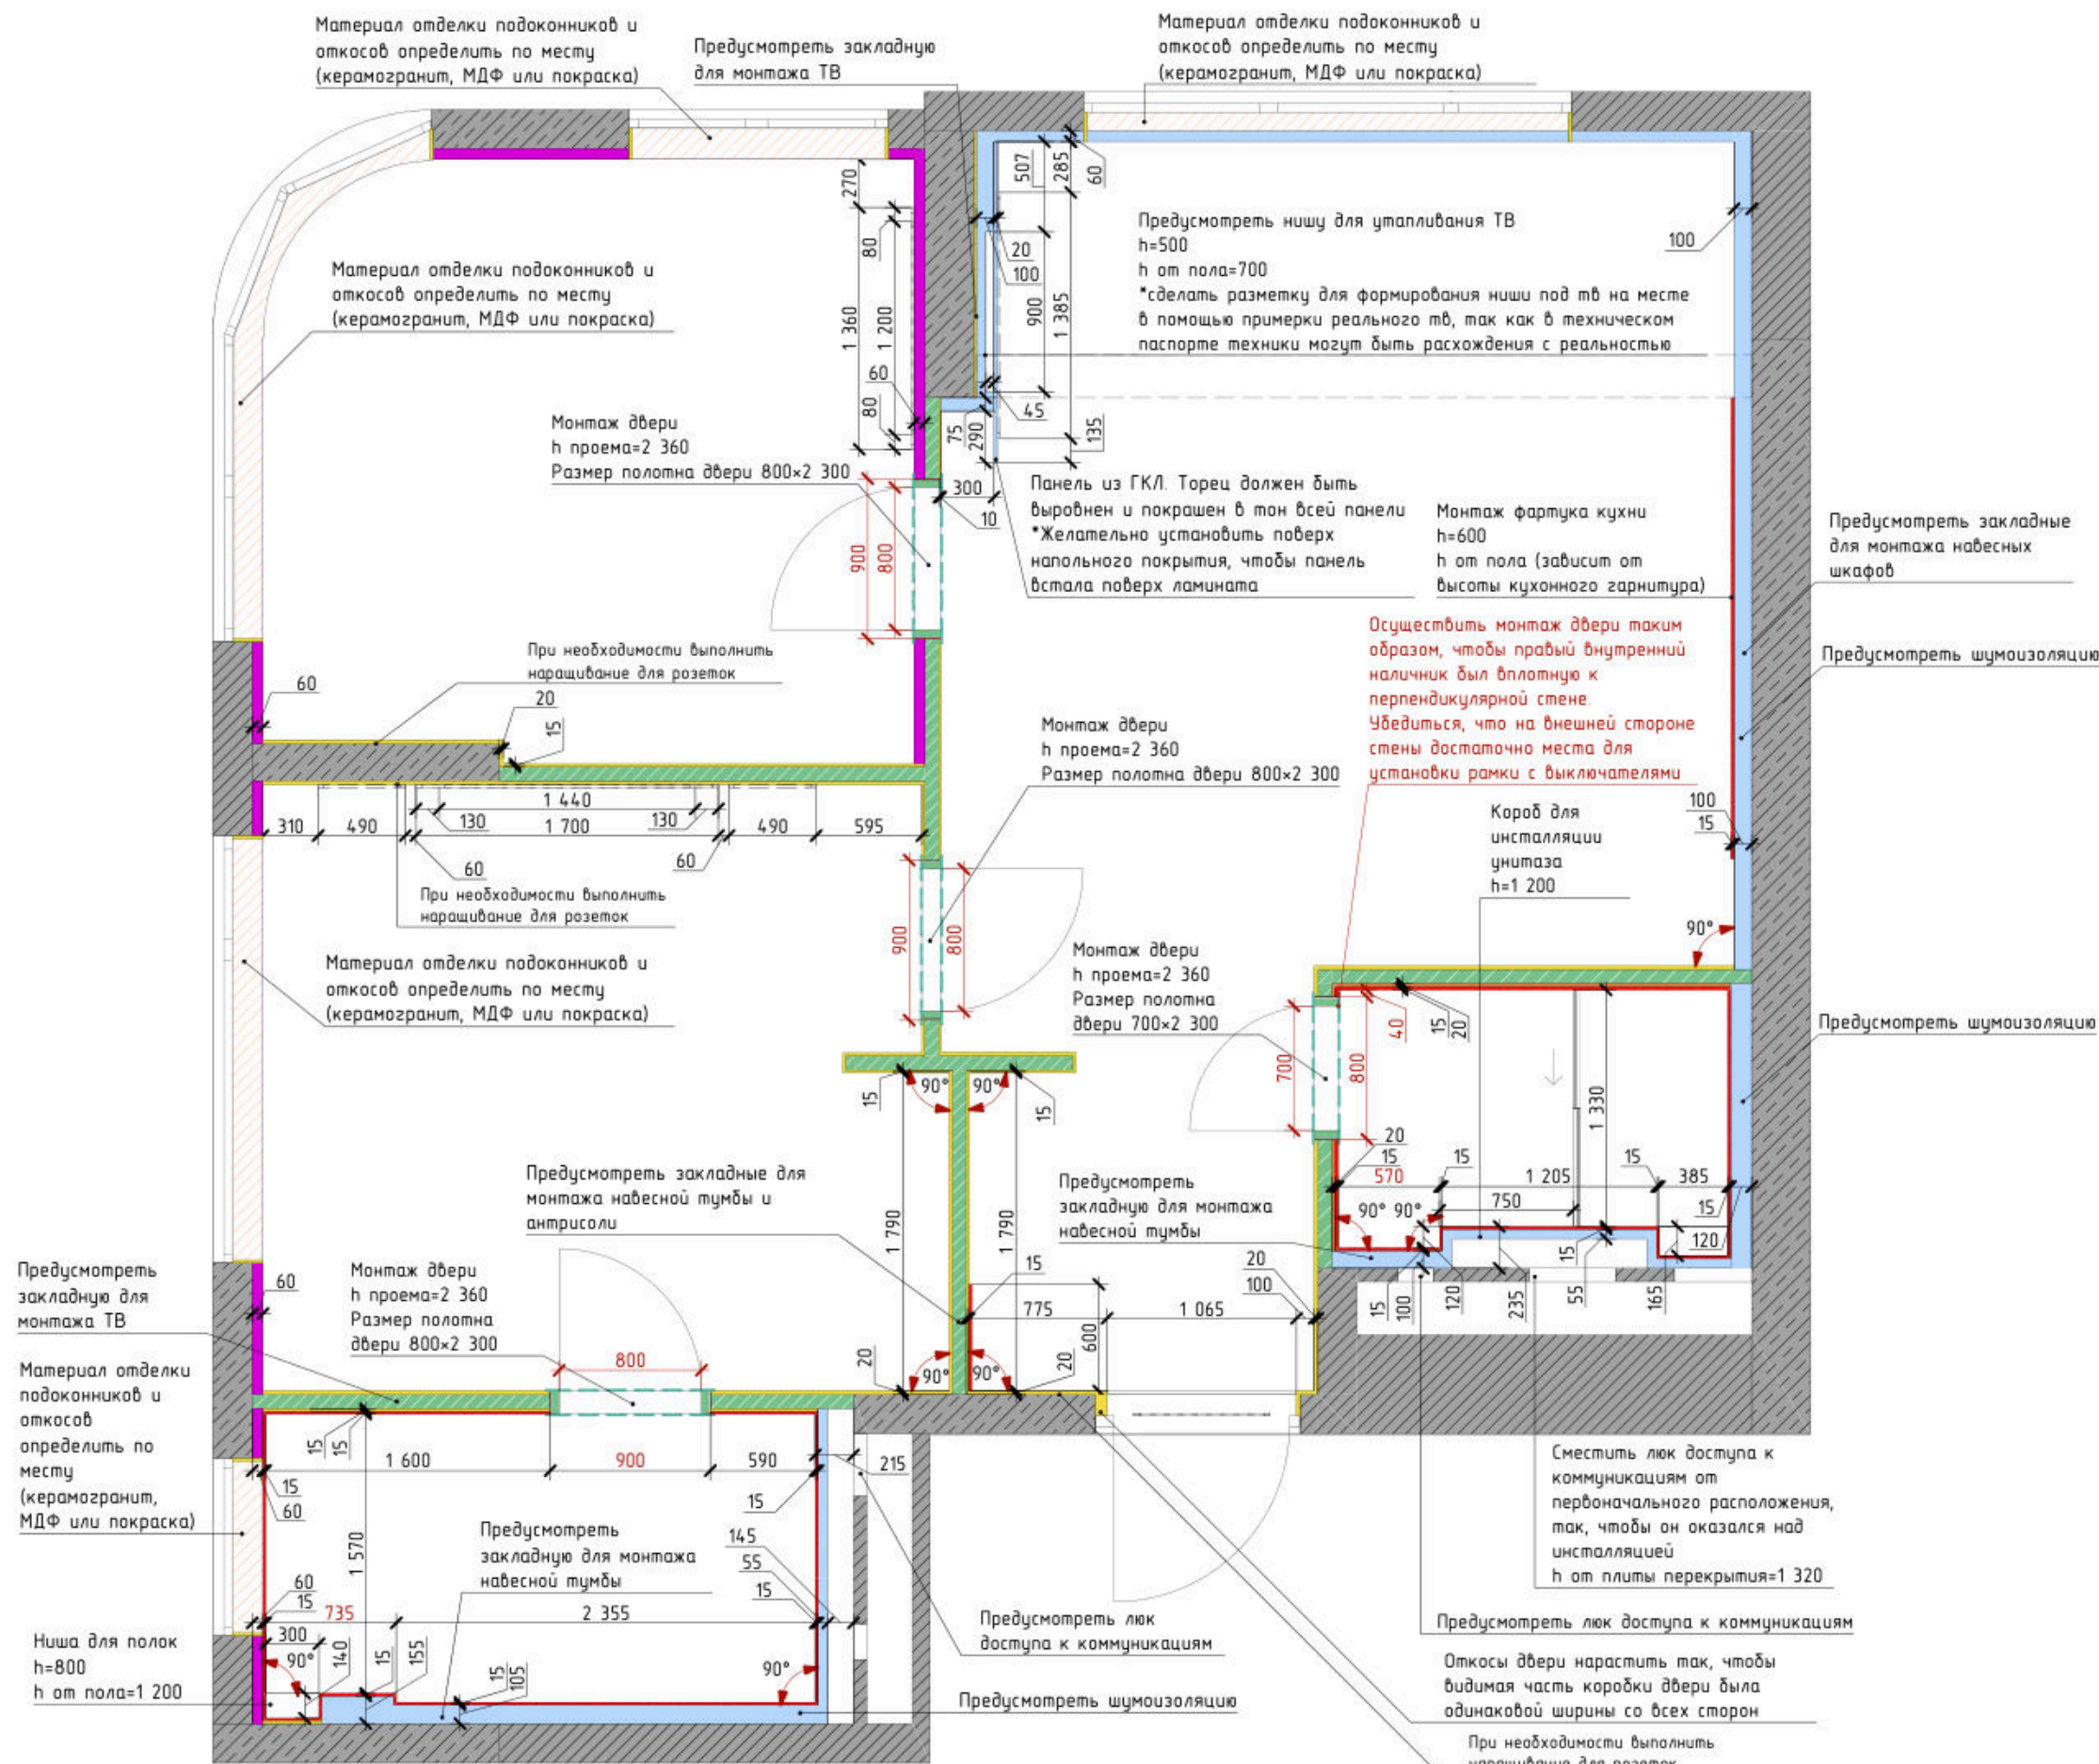

УСЛОВНЫЕ ОБОЗНАЧЕНИЯ	
Вид	Наименование
	Керамогранит+клей 15мм
	Наращивание
	Перегородка стеклянная
	Перегородки новые
	Штукатурка гипсовая
	Штукатурка цементная
	Шумоизоляция 60 мм
	Монтаж подоконников
	Двери новые
	Железобетон
	Пеноблок

СПЕЦИФИКАЦИЯ ПОГОНАЖНЫХ МАТЕРИАЛОВ			
Вид	Марка	Модель	Длина, мм
	НЧК	Наличник 75x10	45 400
Дизайнер	Никифорова М.		
Заказчик			
Стадия	ДП	Листов	82
		Лист	08

ПРИМЕЧАНИЯ:

- чертежи выполнены, основываясь на обмере, сделанном по "черновым" перегородкам, в связи с этим возможно расхождение размеров на плане и в реальности;
- за отметку 0,000 принят уровень МОП и чистового пола;
- все размеры даны от проектного нуля;
- размеры, указанные красным цветом, выдержать точными;
- укладку плитки в санузле производить на край ванны, после монтажа ванны;
- толщина выравнивающей штукатурки 15 мм по новым стенам и 20 мм по существующим, если не указано иное;


ПРИМЕЧАНИЯ:

- укладку плитки на кухонный фартук вести после монтажа кухонного гарнитура, если мебельный подрядчик не рекомендует иное;
- при укладке плитки следить за типом плитки по визуализации;
- после монтажных и предчистовых работ до этапа электрики сделать повторный замер, в случае изменения размеров помещений согласовать изменения размеры и расстановку мебели, сантехники и других предметов мебели, привязки чистового электрооборудования и освещения с автором проекта и Заказчиками.

ПЛАН ПОСЛЕ ПЕРЕПЛАНИРОВКИ (1:40)

ЭКСПЛИКАЦИЯ ПОМЕЩЕНИЙ

№	Наименование	Площадь, м²
1	Прихожая	4,65
2	Санузел	3,04
3	Кухня	20,18
4	Спальня	12,06
5	Мастер-спальня	12,86
6	Мастер-санузел	4,97
		57,76 м²

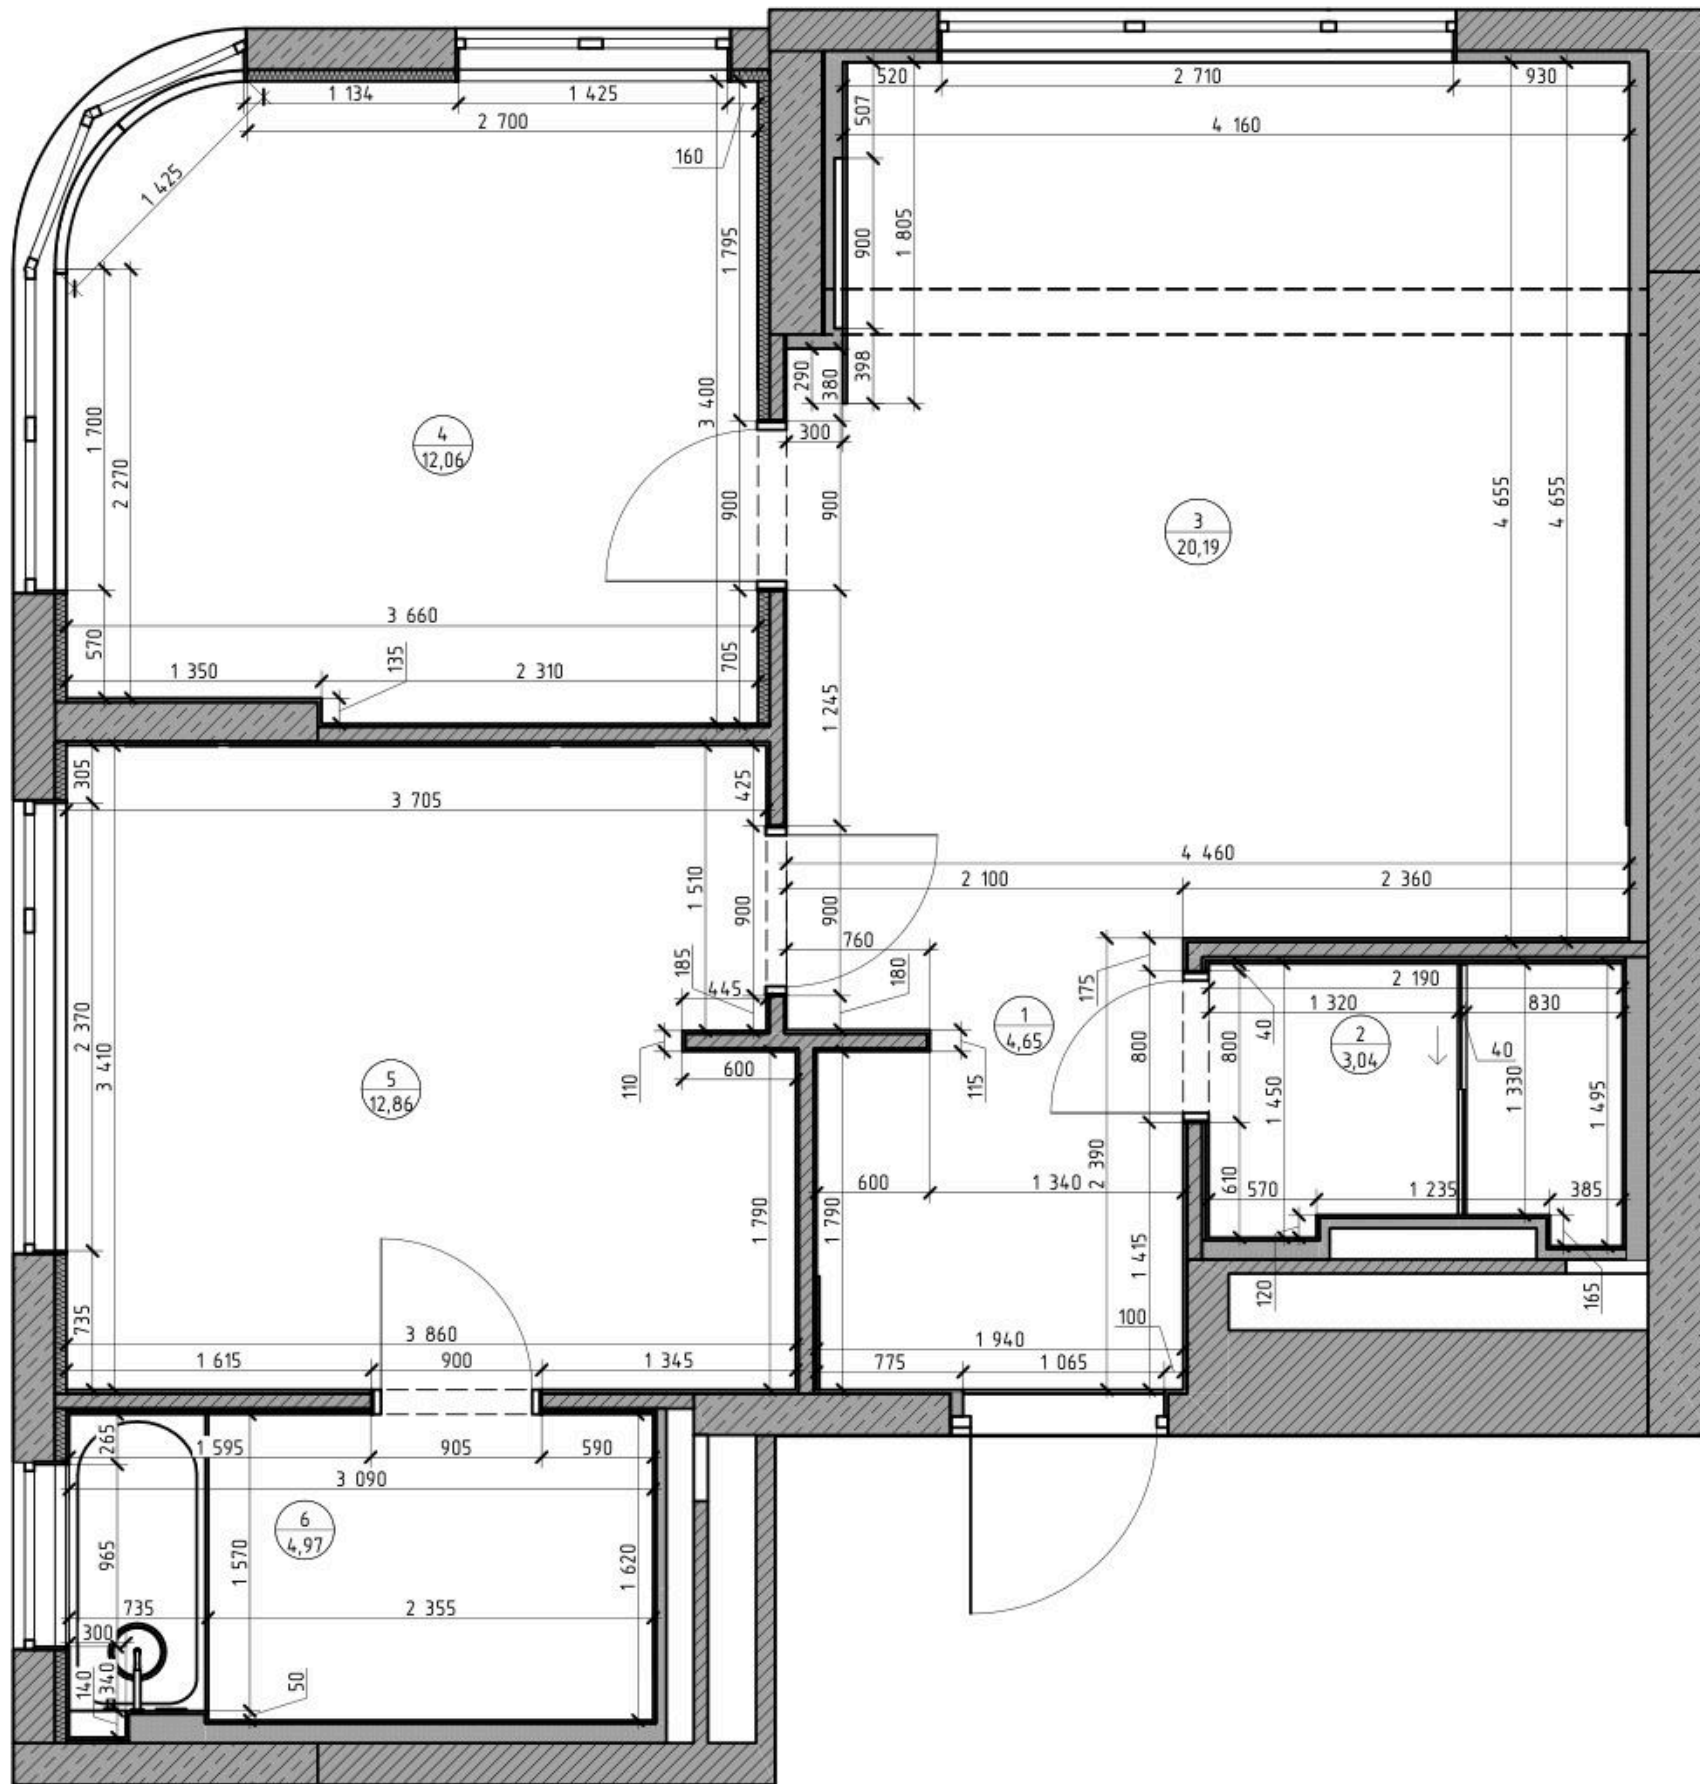

ПРИМЕЧАНИЯ:

- чертежи выполнены, основываясь на обмере, сделанном по "черновым" перегородкам, в связи с этим возможно расхождение размеров на плане и в реальности,
- за отметку 0,000 принят уровень МОП и чистового пола,
- после монтажных и предчистовых работ до этапа электрики сделать повторный замер, в случае изменения размеров помещений согласовать изменения размеры и расстановку мебели, сантехники и других предметов мебели, привязки чистового электрооборудования и освещения с автором проекта и Заказчиками,
- площадь после перепланировки 59,87 м²,
- все размеры даны от проектного нуля.

УСЛОВНЫЕ ОБОЗНАЧЕНИЯ

Вид	Строительный Материал
	Гипсокартон влагостойкий (ГКЛВ04)
	Железобетон
	Звуко-шумоизоляция
	Пазогребневая плита (ПГП)
	Пеноблок
	Штукатурка гипсовая
	Штукатурка цементная

Дизайнер	Никифорова М.				
Заказчик					
Стадия	ДП	Листов	82	Лист	09

LADOVA
INTERIOR DESIGN

ПЛАН РАССТАНОВКИ МЕБЕЛИ (1:40)

ЭКСПЛИКАЦИЯ ПОМЕЩЕНИЙ

№	Наименование	Площадь, м ²	Цвет
1	Прихожая	4,65	
2	Санузел	3,04	
3	Кухня	20,18	
4	Спальня	12,06	
5	Мастер-спальня	12,86	
6	Мастер-санузел	4,97	
		57,76 м ²	

Кровать двуспальная
матрас 1400х2000 мм

Кресло рабочее

Рабочий стол

Шкаф 800х465

Открытое хранение

Тумба прикроватная

Кровать двуспальная
матрас 1600х2000 мм

ТВ тумба

ТВ

Вертикальный радиатор
отопления вместо
полотенцесушителя

Ванна 1600х750

Жалюзи

Встроенная душевая система

Зеркало

Ниша с полками

Изголовье-полка

4

12,06

Шкаф гардеробный 1150х600 мм

5

12,86

Шкаф гардеробный 590х600 мм

Шкаф гардеробный 1190х600 мм

Зеркало с контурной
подсветкой

ТВ тумба

ТВ

Вертикальный радиатор
отопления вместо
полотенцесушителя

Ванна 1600х750

Жалюзи

Встроенная душевая система

Зеркало

Ниша с полками

Подвесной унитаз
с инсталляцией

6

4,97

Раковина с тумбой

Гигиенический душ

Хранение над инсталляцией

Открытые полки

Шкаф для хранения бытовой химии, полотенец,
корзины для белья и двери с открыванием гармошкой
Коланна стиральной
и сушильной машин

Витрина

1

4,65

Шкаф гардеробный
1185х600 мм

Консоль

Ниша с местом для
сидения и крючками

Диван 1420х1140 мм

ТВ тумба

ТВ

Стол круглый раздвижной Ø1000

3

20,19

Варочная панель
3-4 конфорки

Витрина

Холодильник

X

Раковина с тумбой

Зеркало

Зеркало с контурной
подсветкой

Гигиенический душ

Хранение над инсталляцией

Гардеробный шкаф

Пенал с духовым шкафом и СВЧ

Подвесной шкаф

Посудомоечная
машина

Фильтр питьевой воды

Ведро мусорное в базу
300 выдвигаемое

Угловое хранение с выдвигаемым
механизмом типа "волшебный уголок"

Угловое хранение с выдвигаемым
ящиком для размещения чайника

Теплая стена с крючками для полотенец

Душевой поддон

Встроенная душевая система

Подвесной унитаз с инсталляцией

Полки

УСЛОВНЫЕ ОБОЗНАЧЕНИЯ

Вид	Строительный Материал
	Гипсокартон влагостойкий (ГКЛВ04)
	Железобетон
	Звуко-шумоизоляция
	Пазогребневая плита (ПГП)
	Пеноблок
	Штукатурка гипсовая
	Штукатурка цементная

Дизайнер

Никифорова М.

Заказчик

Стадия

ДП

Листов

82

Лист

10

LADOVA
INTERIOR DESIGN


ПРИМЕЧАНИЯ:

- чертежи выполнены, основываясь на обмере, сделанном по "черновым" перегородкам, в связи с этим возможно расхождение размеров на плане и в реальности;
- за отметку 0,000 принят уровень МОП и чистового пола;
- границы функциональных зон показаны условно, ориентируясь по конструктивным элементам, площадь пола под дверным проёмом не учитывается в площади зон;
- перед заказом кухонного гарнитура и встраиваемой мебели требуется предварительный замер специалистом фирмы поставщика;
- после монтажных и предчистовых работ до этапа электрики сделать повторный замер, в случае изменения размеров помещений согласовать изменения размеры и расстановку мебели, сантехники и других предметов мебели, привязки чистового электрооборудования и освещения с автором проекта и Заказчиками;
- площадь после перепланировки 58,18 кв.м

ПЛАН РАССТАНОВКИ МЕБЕЛИ С РАЗМЕРАМИ
(1:40)

ЭКСПЛИКАЦИЯ ПОМЕЩЕНИЙ

№	Наименование	Площадь, м²
1	Прихожая	4,65
2	Санузел	3,04
3	Кухня	20,18
4	Спальня	12,06
5	Мастер-спальня	12,86
6	Мастер-санузел	4,97
		57,76 м²

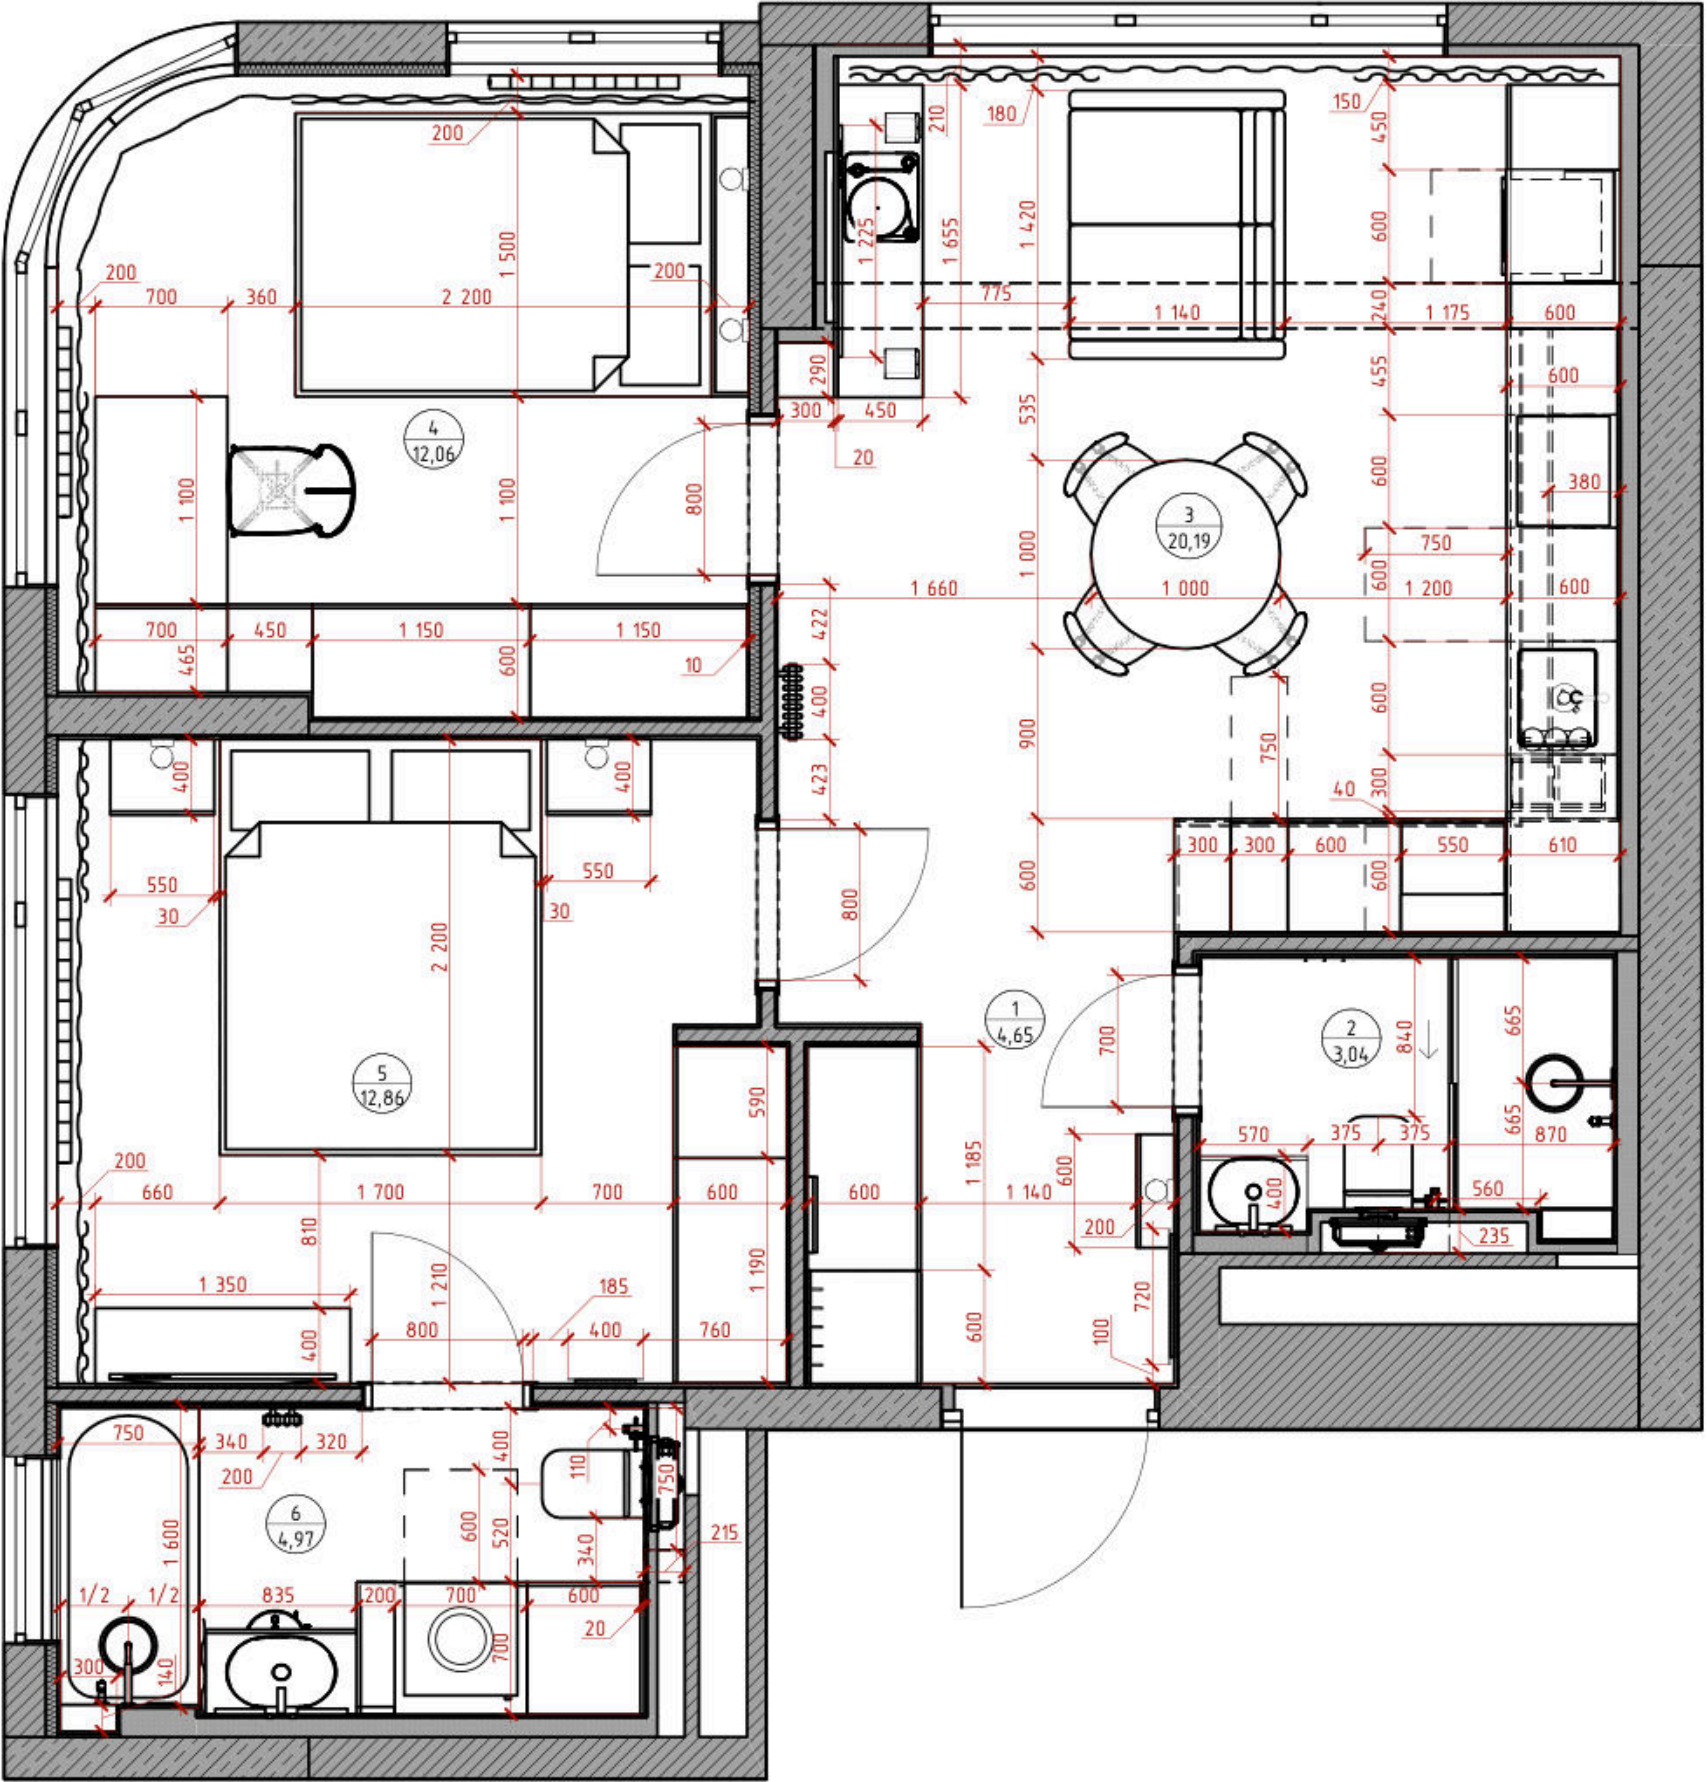

УСЛОВНЫЕ ОБОЗНАЧЕНИЯ

Вид	Строительный Материал
	Гипсокартон влагостойкий (ГКЛВОЧ)
	Железобетон
	Звуко-шумоизоляция
	Пазогребневая плита (ПГП)
	Пеноблок
	Штукатурка гипсовая
	Штукатурка цементная


Дизайнер	Никифорова М.				
Заказчик					
Стадия	ДП	Листов	82	Лист	11

LADOVA
INTERIOR DESIGN

ПРИМЕЧАНИЯ:


- чертежи выполнены, основываясь на обмере, сделанном по "черновым" перегородкам, в связи с этим возможно расхождение размеров на плане и в реальности;
- за отметку 0,000 принят уровень МОП и чистового пола;
- границы функциональных зон показаны условно, ориентируясь по конструктивным элементам, площадь пола под дверным проёмом не учитывается в площади зон;
- перед заказом кухонного гарнитура и встраиваемой мебели требуется предварительный замер специалистом фирмы поставщика;
- после монтажных и предчистовых работ до этапа электрики сделать повторный замер, в случае изменения размеров помещений согласовать изменения размеры и расстановку мебели, сантехники и других предметов мебели, привязки чистового электрооборудования и освещения с автором проекта и Заказчиками;
- площадь после перепланировки 58,18 кв.м.

ПЛАН НАПОЛЬНЫХ ПОКРЫТИЙ (1:40, 1:1)

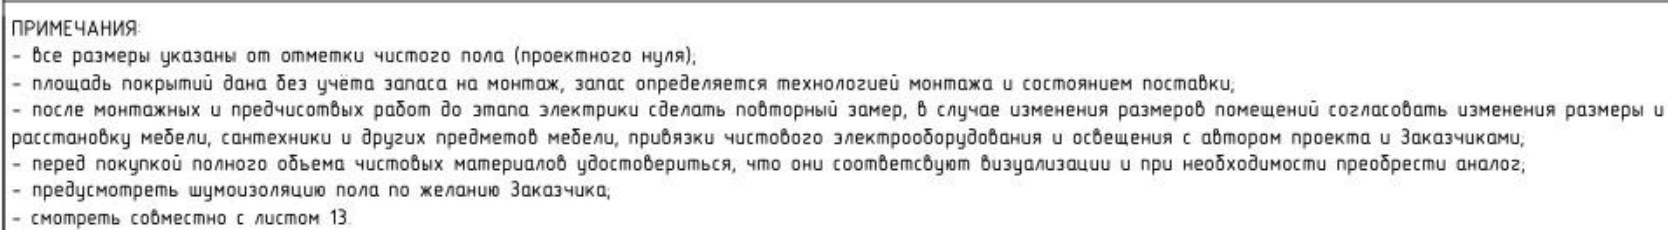

УСЛОВНЫЕ ОБОЗНАЧЕНИЯ	
Вид	Наименование
	Гипсокартон влагостойкий (ГКЛВ04)
	Железобетон
	Звуко-шумоизоляция
	Пазогребневая плита (ПГП)
	Пеноблок
	Штукатурка гипсовая
	Штукатурка цементная
Обозначение	Наименование
	Начало раскладки напольных покрытий

LADOVA
INTERIOR DESIGN

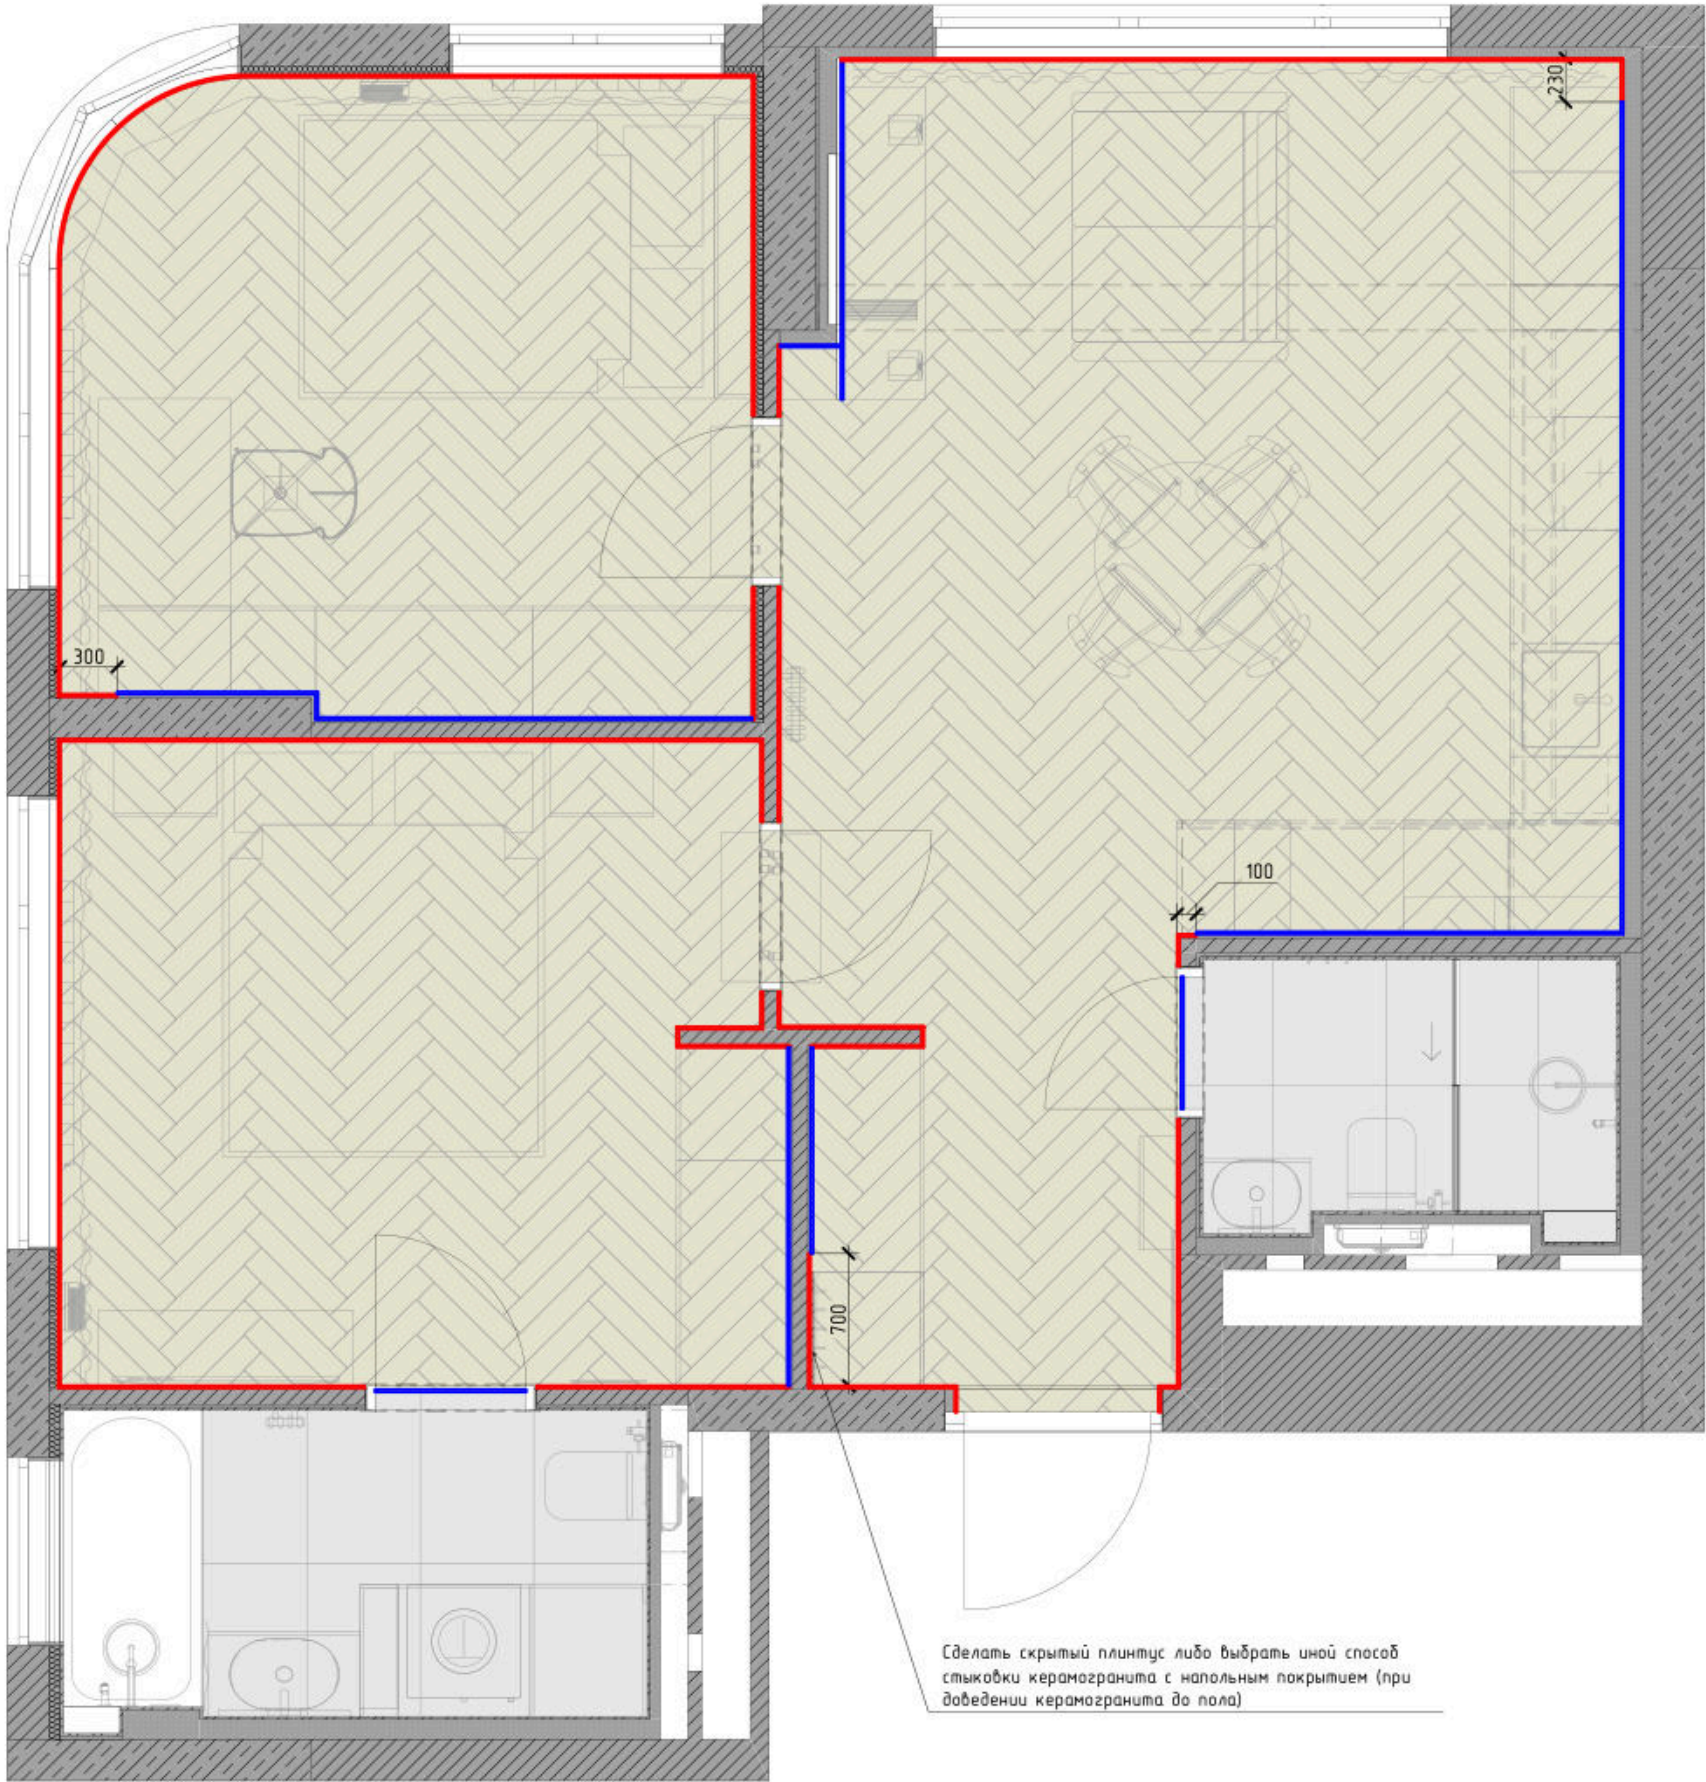

Стыковочный шов между материалами, проходящий под дверным полотном, необходимо сделать на расстоянии 20-25 мм со стороны открытия двери (или с лицевой стороны двери-невидимки)

СПЕЦИФИКАЦИЯ ПОГОНАЖНЫХ МАТЕРИАЛОВ

Обозначение	Тип	Модель	Длина, мм
	Герметик силиконовый	Герметик силиконовый	1 767
	Скрытый плинтус	Скрытый плинтус	32 490

УСЛОВНЫЕ ОБОЗНАЧЕНИЯ


Вид	Наименование
	Гипсокартон влагостойкий (ГКЛВОЧ)
	Железобетон
	Звуко-шумоизоляция
	Пазогребневая плита (ПГП)
	Пеноблок
	Штукатурка гипсовая
	Штукатурка цементная

Дизайнер	Никифорова М.				
Заказчик					
Стадия	ДП	Листов	82	Лист	13

ПРИМЕЧАНИЯ:

- открытые примыкания напольных покрытий к стенам и дверям заполнять герметиком, колерованным в цвет напольного покрытия или затирки напольного покрытия;
- керамогранит на полу и стенах стыковать через герметик;
- погонный метраж плинтуса указан без учёта запаса на подрезку;
- при различии толщин наличников дверей и плинтуса выбирать один из следующих вариантов подведения: если наличник тоньше, то подводить наличник к плинтусу сверху, плинтус заводить на коробку с поворотом к напольному покрытию;
- если наличник толще, то плинтус подводить в стык к наличнику;
- после монтажных и предчистовых работ до этапа электрики сделать повторный замер, в случае изменения размеров помещений согласовать изменения размеры и расстановку мебели, сантехники и других предметов мебели, привязки чистового электрооборудования и освещения с автором проекта и Заказчиками.

ПЛАН ПОТОЛКА С ОТДЕЛКОЙ (1:40)



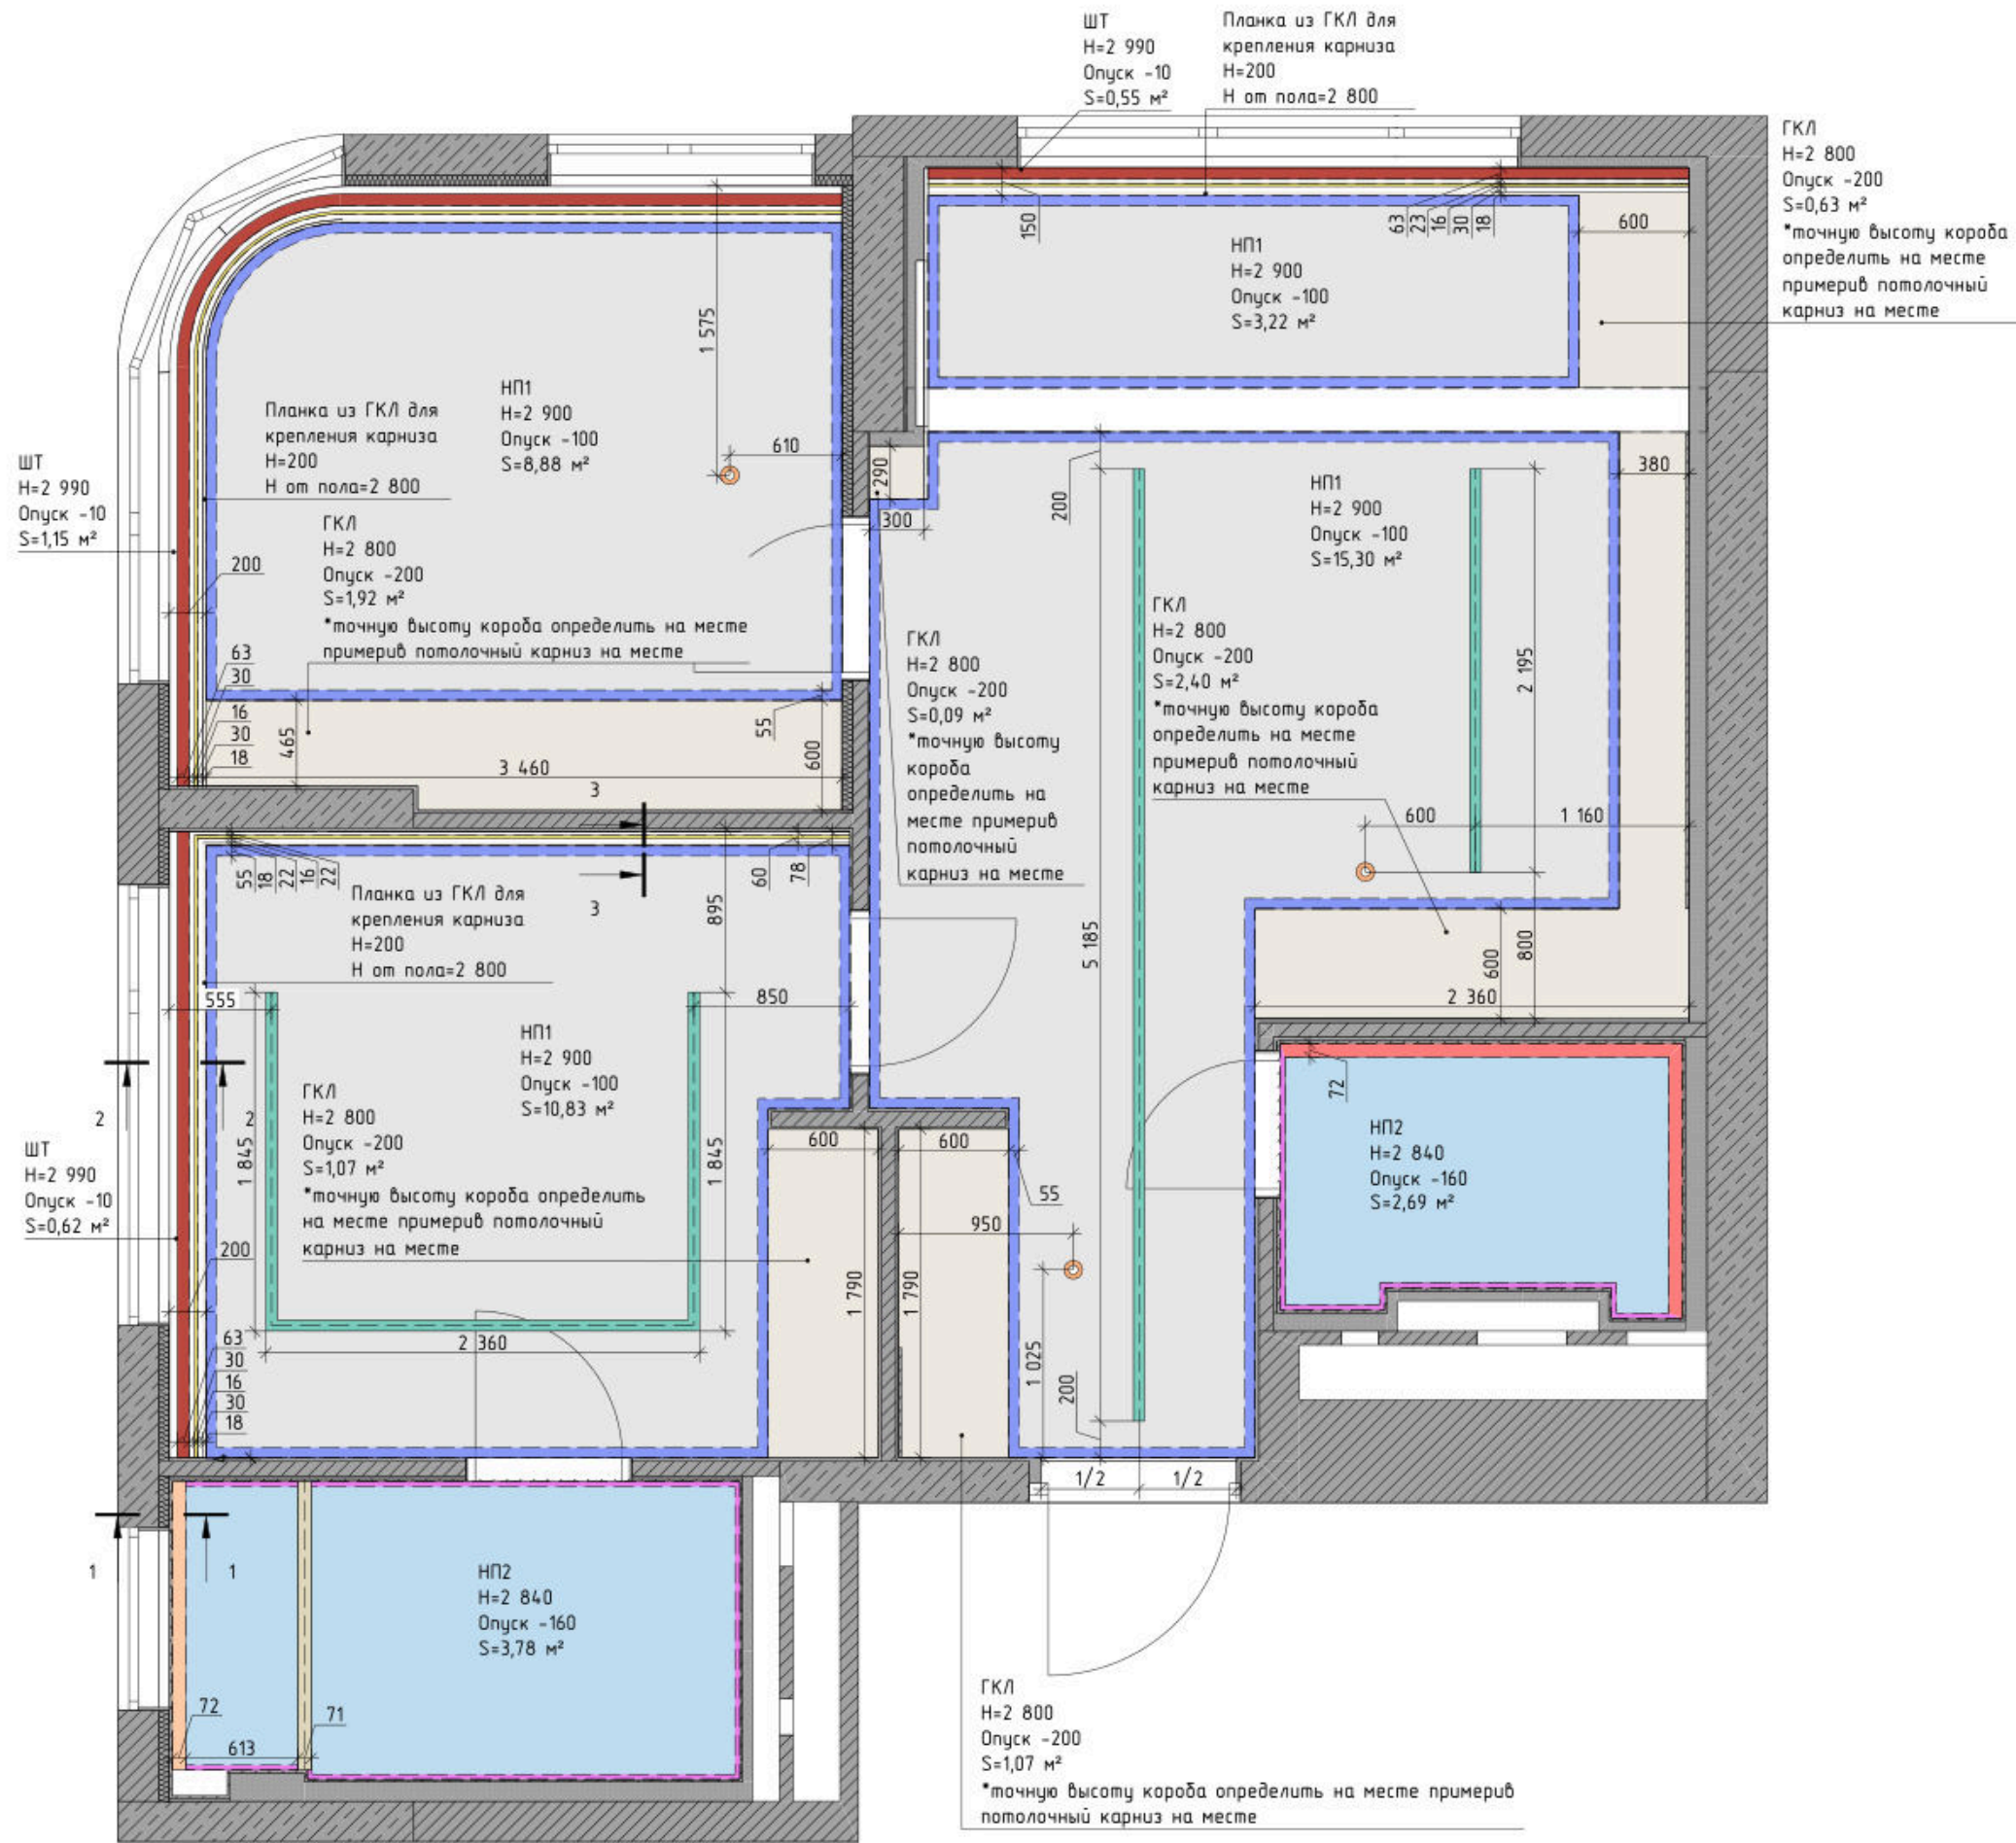


СПЕЦИФИКАЦИЯ ПОТОЛКА			
Вид	Марка	Строительный Материал	Площадь, м²
	ГКЛ	Гипсокартон	7,48
	НП1	Полотно натяжного потолка	38,23
	НП2	Полотно натяжного потолка влагостойкое	7,43
	ШТ	Штукатурка гипсовая	2,53


СПЕЦИФИКАЦИЯ ДЕКОРАТИВНЫХ ЭЛЕМЕНТОВ		
Вид	Наименование	Длина, мм
	Карниз гладкий SKT335	54 366
	Парящий профиль KRAAB SLOTT VILLAR	1 570
	Парящий профиль KRAAB SLOTT VILLAR KIT	3 685
	Профиль MIC-M-2000 (Arlight, Алюминий) 044530	17 388
	Теневой профиль Slim EuroKRAAB	11 615
	Шинный карниз 2 ряда Hestia 400 см алюминий	13 951
	Шинапровод для натяжного потолка 48V Slott Novotech Flum 135129	13 430
	Шторный карниз KRAAB Slott Motion	1 570

Дизайнер	Никифорова М.				
Заказчик					
Стадия	ДП	Листов	82	Лист	14

ПРИМЕЧАНИЯ:
- после монтажных и предчистовых работ до этапа электрики сделать повторный замер, в случае изменения размеров помещений согласовать изменения размеры и расстановку мебели, сантехники и других предметов мебели, привязки чистового электрооборудования и освещения с автором проекта и Заказчиками;
- все размеры указаны от отметки чистого пола (проектного нуля);
- датчики пожаротушения расположить за натяжным потолком и предусмотреть в полотне потолка сетки для доступа;
- согласовать план с подрядчиком по установке натяжного потолка.

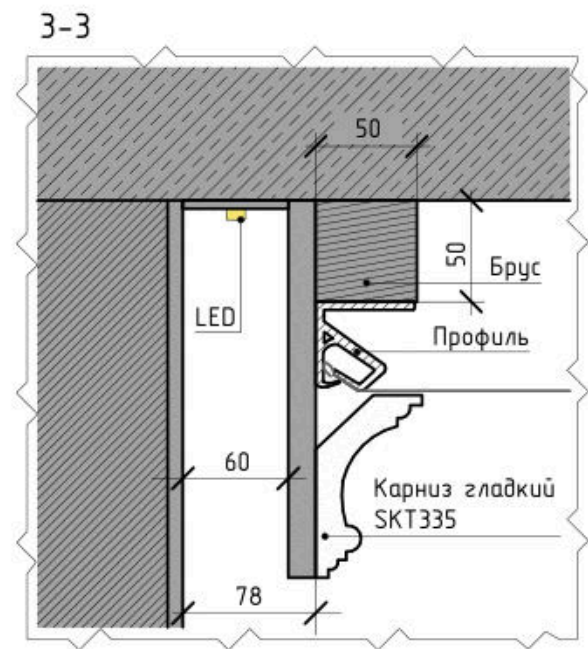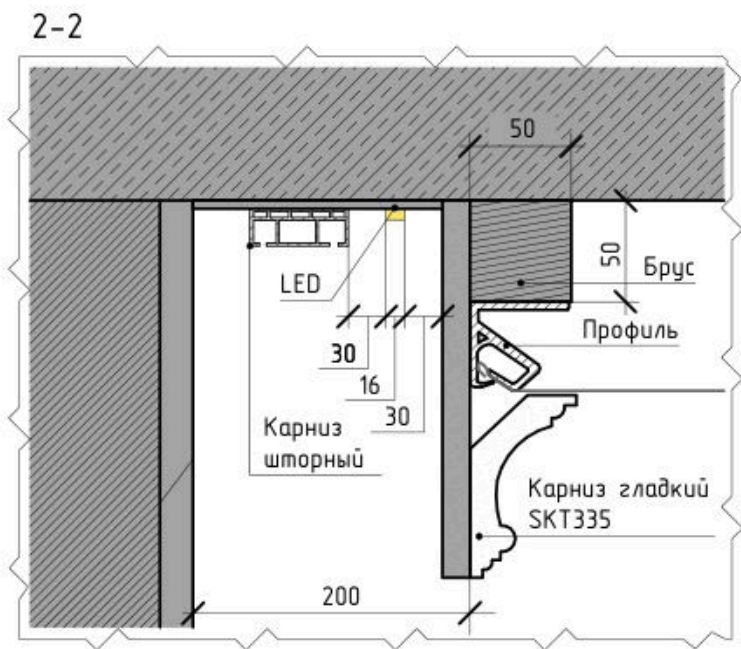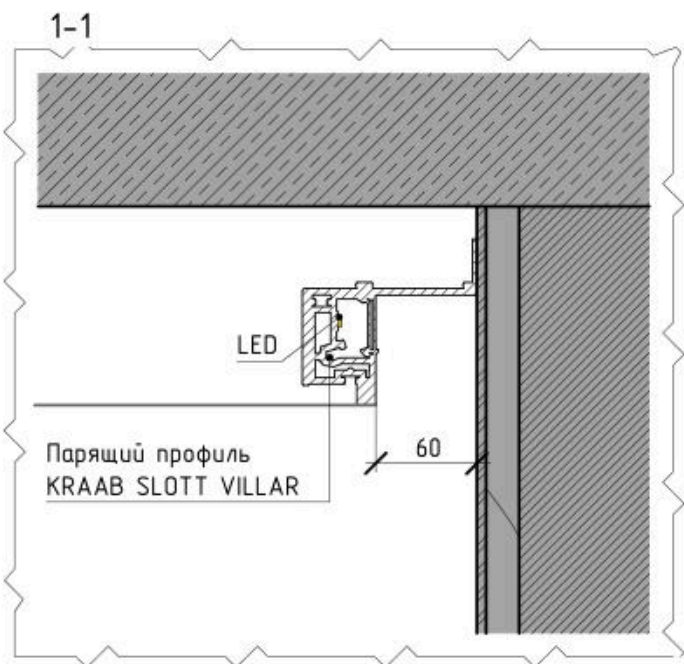


Дизайнер	Никифорова М.			
Заказчик				
Стадия	ДП	Листов	82	Лист 15

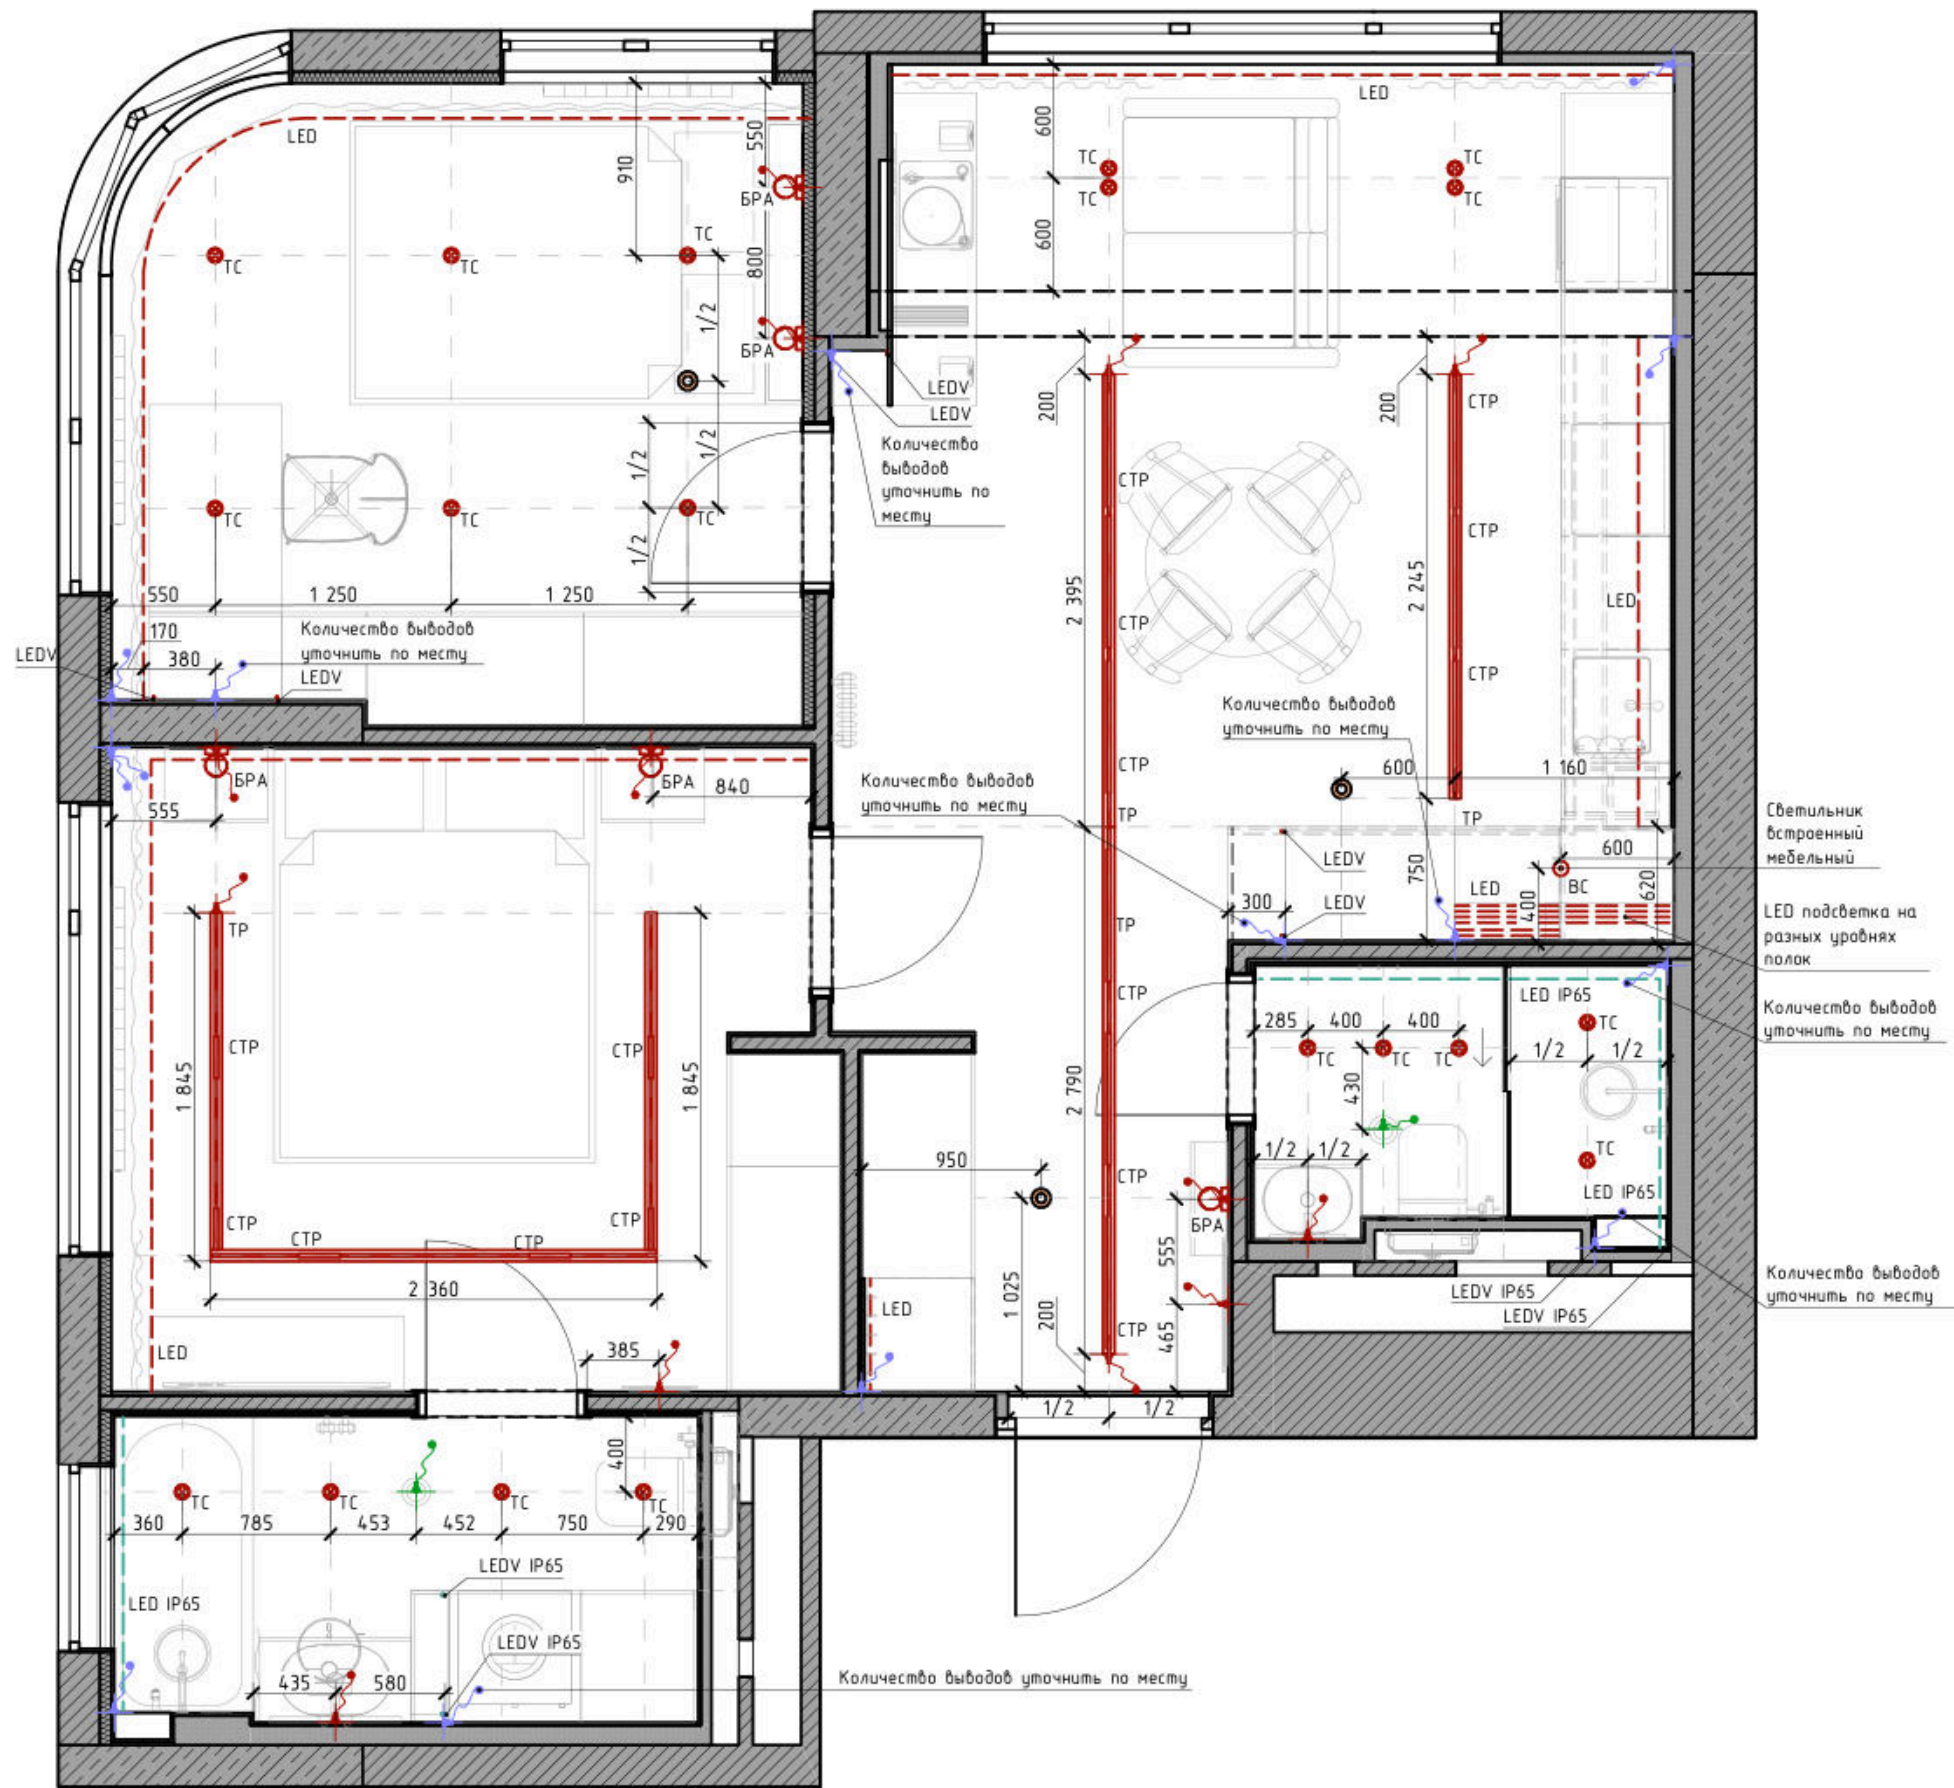

УСЛОВНЫЕ ОБОЗНАЧЕНИЯ			
Обозначение	Метка	Модель	
	БРА	Настенный светильник (бра) Double Moon	
	ТС	Встраиваемый мебельный светильник	
	СТР	Светильник трековый SKYLINE 48 LED 1x20W	
	ТР	Шинопровод для монтажа SKYLINE 48 под натяжной потолок ST-Luce Белый	
	ТС	Встраиваемый светильник Intro 2.0 Straight GU10 x 9Вт	
Обозначение	Метка	Наименование	Длина (мм)
	LED	Светодиодная лента Base 12В 2835 9,6Вт/м 3000К 5м IP 20	25 595
	LED IP65	Светодиодная лента Base 12В 2835 9,6Вт/м 3000К 5м IP 65 201174	5 168
	LEDV	Светодиодная лента Base 12В 2835 9,6Вт/м 3000К 5м IP 20 (расположена вертикально)	16 600
	LEDV IP65	Светодиодная лента Base 12В 2835 9,6Вт/м 3000К 5м IP 65 201174 (расположена вертикально)	8 600
УСЛОВНЫЕ ОБОЗНАЧЕНИЯ			
Вид	Наименование		
	Гипсокартон влагостойкий (ГКЛВ04)		
	Железобетон		
	Звуко-шумоизоляция		
	Пазогребневая плита (ПГП)		
	Пеноблок		
	Штукатурка гипсовая		
	Штукатурка цементная		

Дизайнер	Никифорова М.				
Заказчик					
Стадия	ДП	Листов	82	Лист	16

ПРИМЕЧАНИЯ:
- за отметку 0,000 принят уровень МОП и чистового пола,
- все размеры указаны от отметки чистого пола (проектного нуля),
- предусмотреть шумоизоляцию потолка по желанию Заказчика,
- после монтажных и предчистовых работ до этапа электрики сделать повторный замер, в случае изменения размеров помещений согласовать изменения размеры и расстановку мебели, сантехники и других предметов мебели, привязки чистового электрооборудования и освещения с автором проекта и Заказчиками.

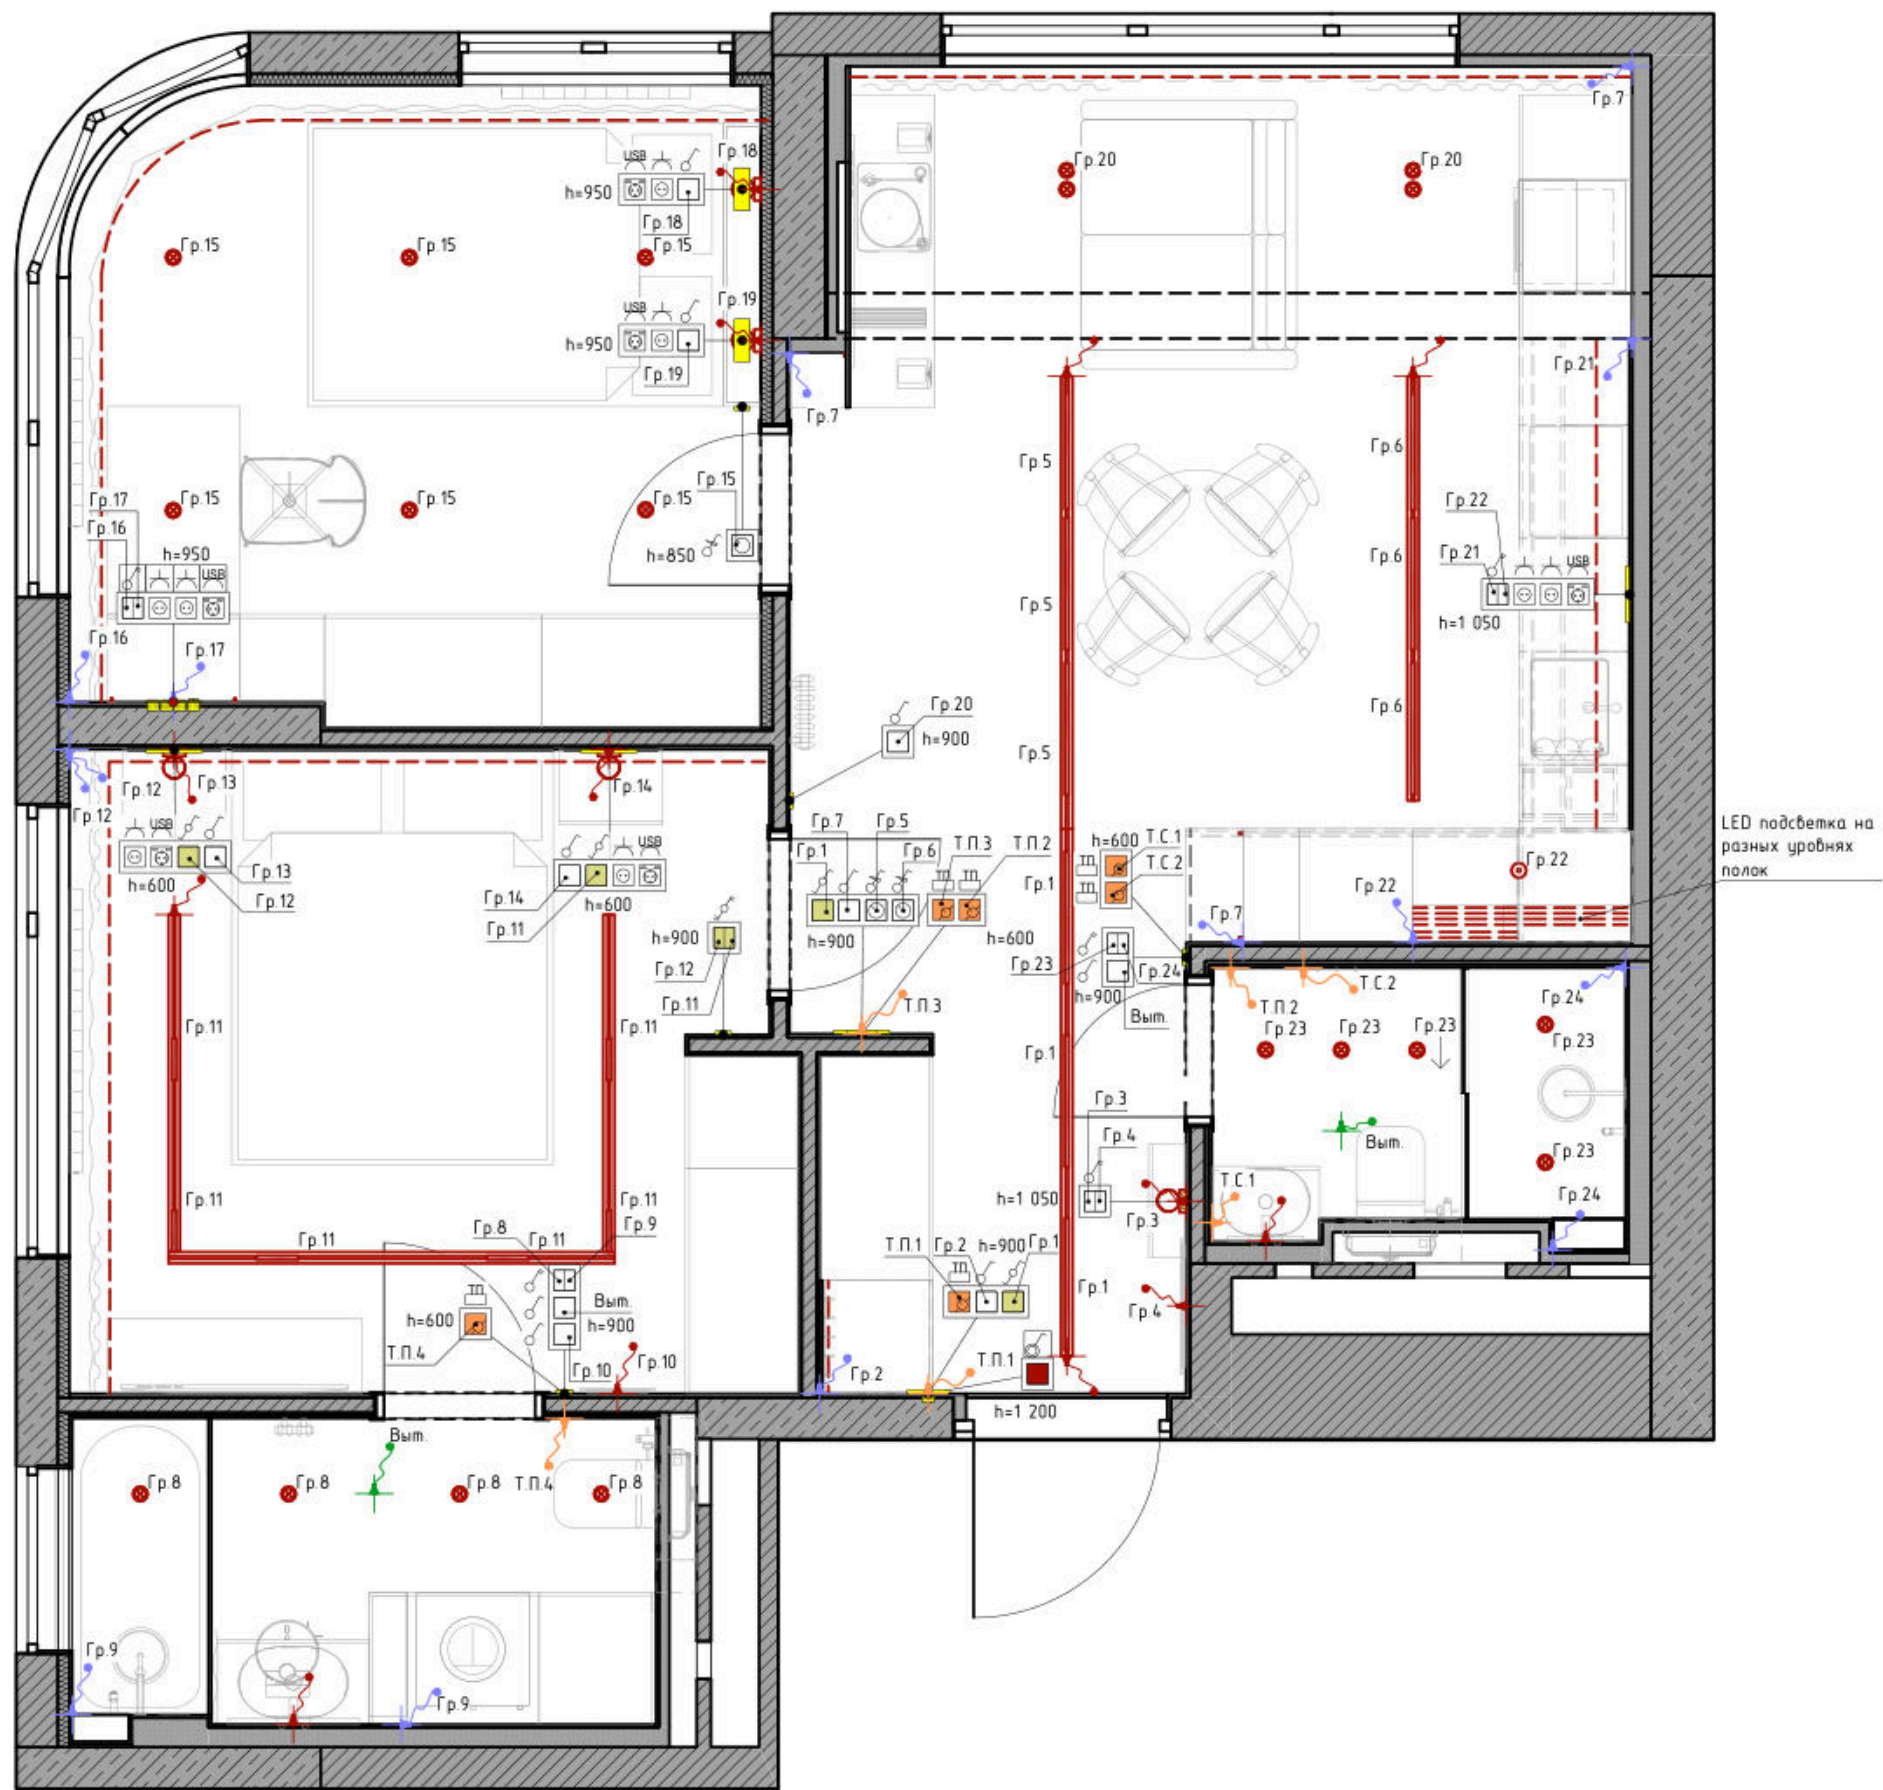


УСЛОВНЫЕ ОБОЗНАЧЕНИЯ		
Обозначение	Метка	Модель
	БРА	Настенный светильник (бра) Double Moon
	ВС	Встраиваемый мебельный светильник
	СТР	Светильник трековый SKYLINE 48 LED 1x20W
	ТР	Шинопровод для монтажа SKYLINE 48 под натяжной потолок ST-Luce Белый
	ТС	Встраиваемый светильник Intro 2.0 Straight GU10 x 9Вт
Обозначение		Наименование
		Выключатель 1 клавишный
		Выключатель 1 клавишный (переключатель) проходной с 2 мест
		Выключатель 1 клавишный –"МАСТЕР"
		Выключатель 2 клавишный
		Выключатель 2 клавишный (переключатель) проходной с 2 мест
		Розетка 220V с защитными шторками
		Розетка 220V с заземляющими контактами + USB x2 с защитными шторкамиType A и C
		Светорегулятор (диммер) 220V
		Терморегулятор теплого пола
Обозначение		Наименование
		Выход ЭЛ для теплого пола/стены
		Выход ЭЛ для техники
		Выход ЭЛ 12V для LED подсветки
		Выход ЭЛ 220V для светильников

ПРИМЕЧАНИЯ:
- за отметку 0,000 принят уровень МОП и чистового пола,
- все размеры указаны от отметки чистого пола (проектного нуля),
- после монтажных и предчистовых работ до этапа электрики сделать повторный замер, в случае изменения размеров помещений согласовать изменения размеры и расстановку мебели, сантехники и других предметов мебели, приядзки чистового электрооборудования и освещения с автором проекта и Заказчиком.

Дизайнер	Никифорова М.				
Заказчик					
Стадия	ДП	Листов	82	Лист	17

СПЕЦИФИКАЦИЯ ОСВЕЩЕНИЯ				
Вид	Марка	Модель	Кол-во	Изображение
	БРА	Настенный светильник (бра) Double Moon	5	
	BC	Встраиваемый мебельный светильник	1	
	СТР	Светильник трековый SKYLINE 48 LED 1x20W	15	
	ТР	Шинопровод для монтажа SKYLINE 48 под натяжной потолок ST-Luce Белый	6	
	ТС	Встраиваемый светильник Intro 2.0 Straight GU10 x 9Вт	19	
Обозначение	Метка	Наименование	Длина (мм)	Изображение
	LED	Светодиодная лента Base 12В 2835 9,6Вт/м 3000К 5м IP 20	25 595	
	LED IP65	Светодиодная лента Base 12В 2835 9,6Вт/м 3000К 5м IP 65 201174	5 168	
	LEDV	Светодиодная лента Base 12В 2835 9,6Вт/м 3000К 5м IP 20 (расположена вертикально)	16 600	
	LEDV IP65	Светодиодная лента Base 12В 2835 9,6Вт/м 3000К 5м IP 65 201174 (расположена вертикально)	8 592	

ПЛАН ЭЛЕКТРООБОРУДОВАНИЯ (1:40)

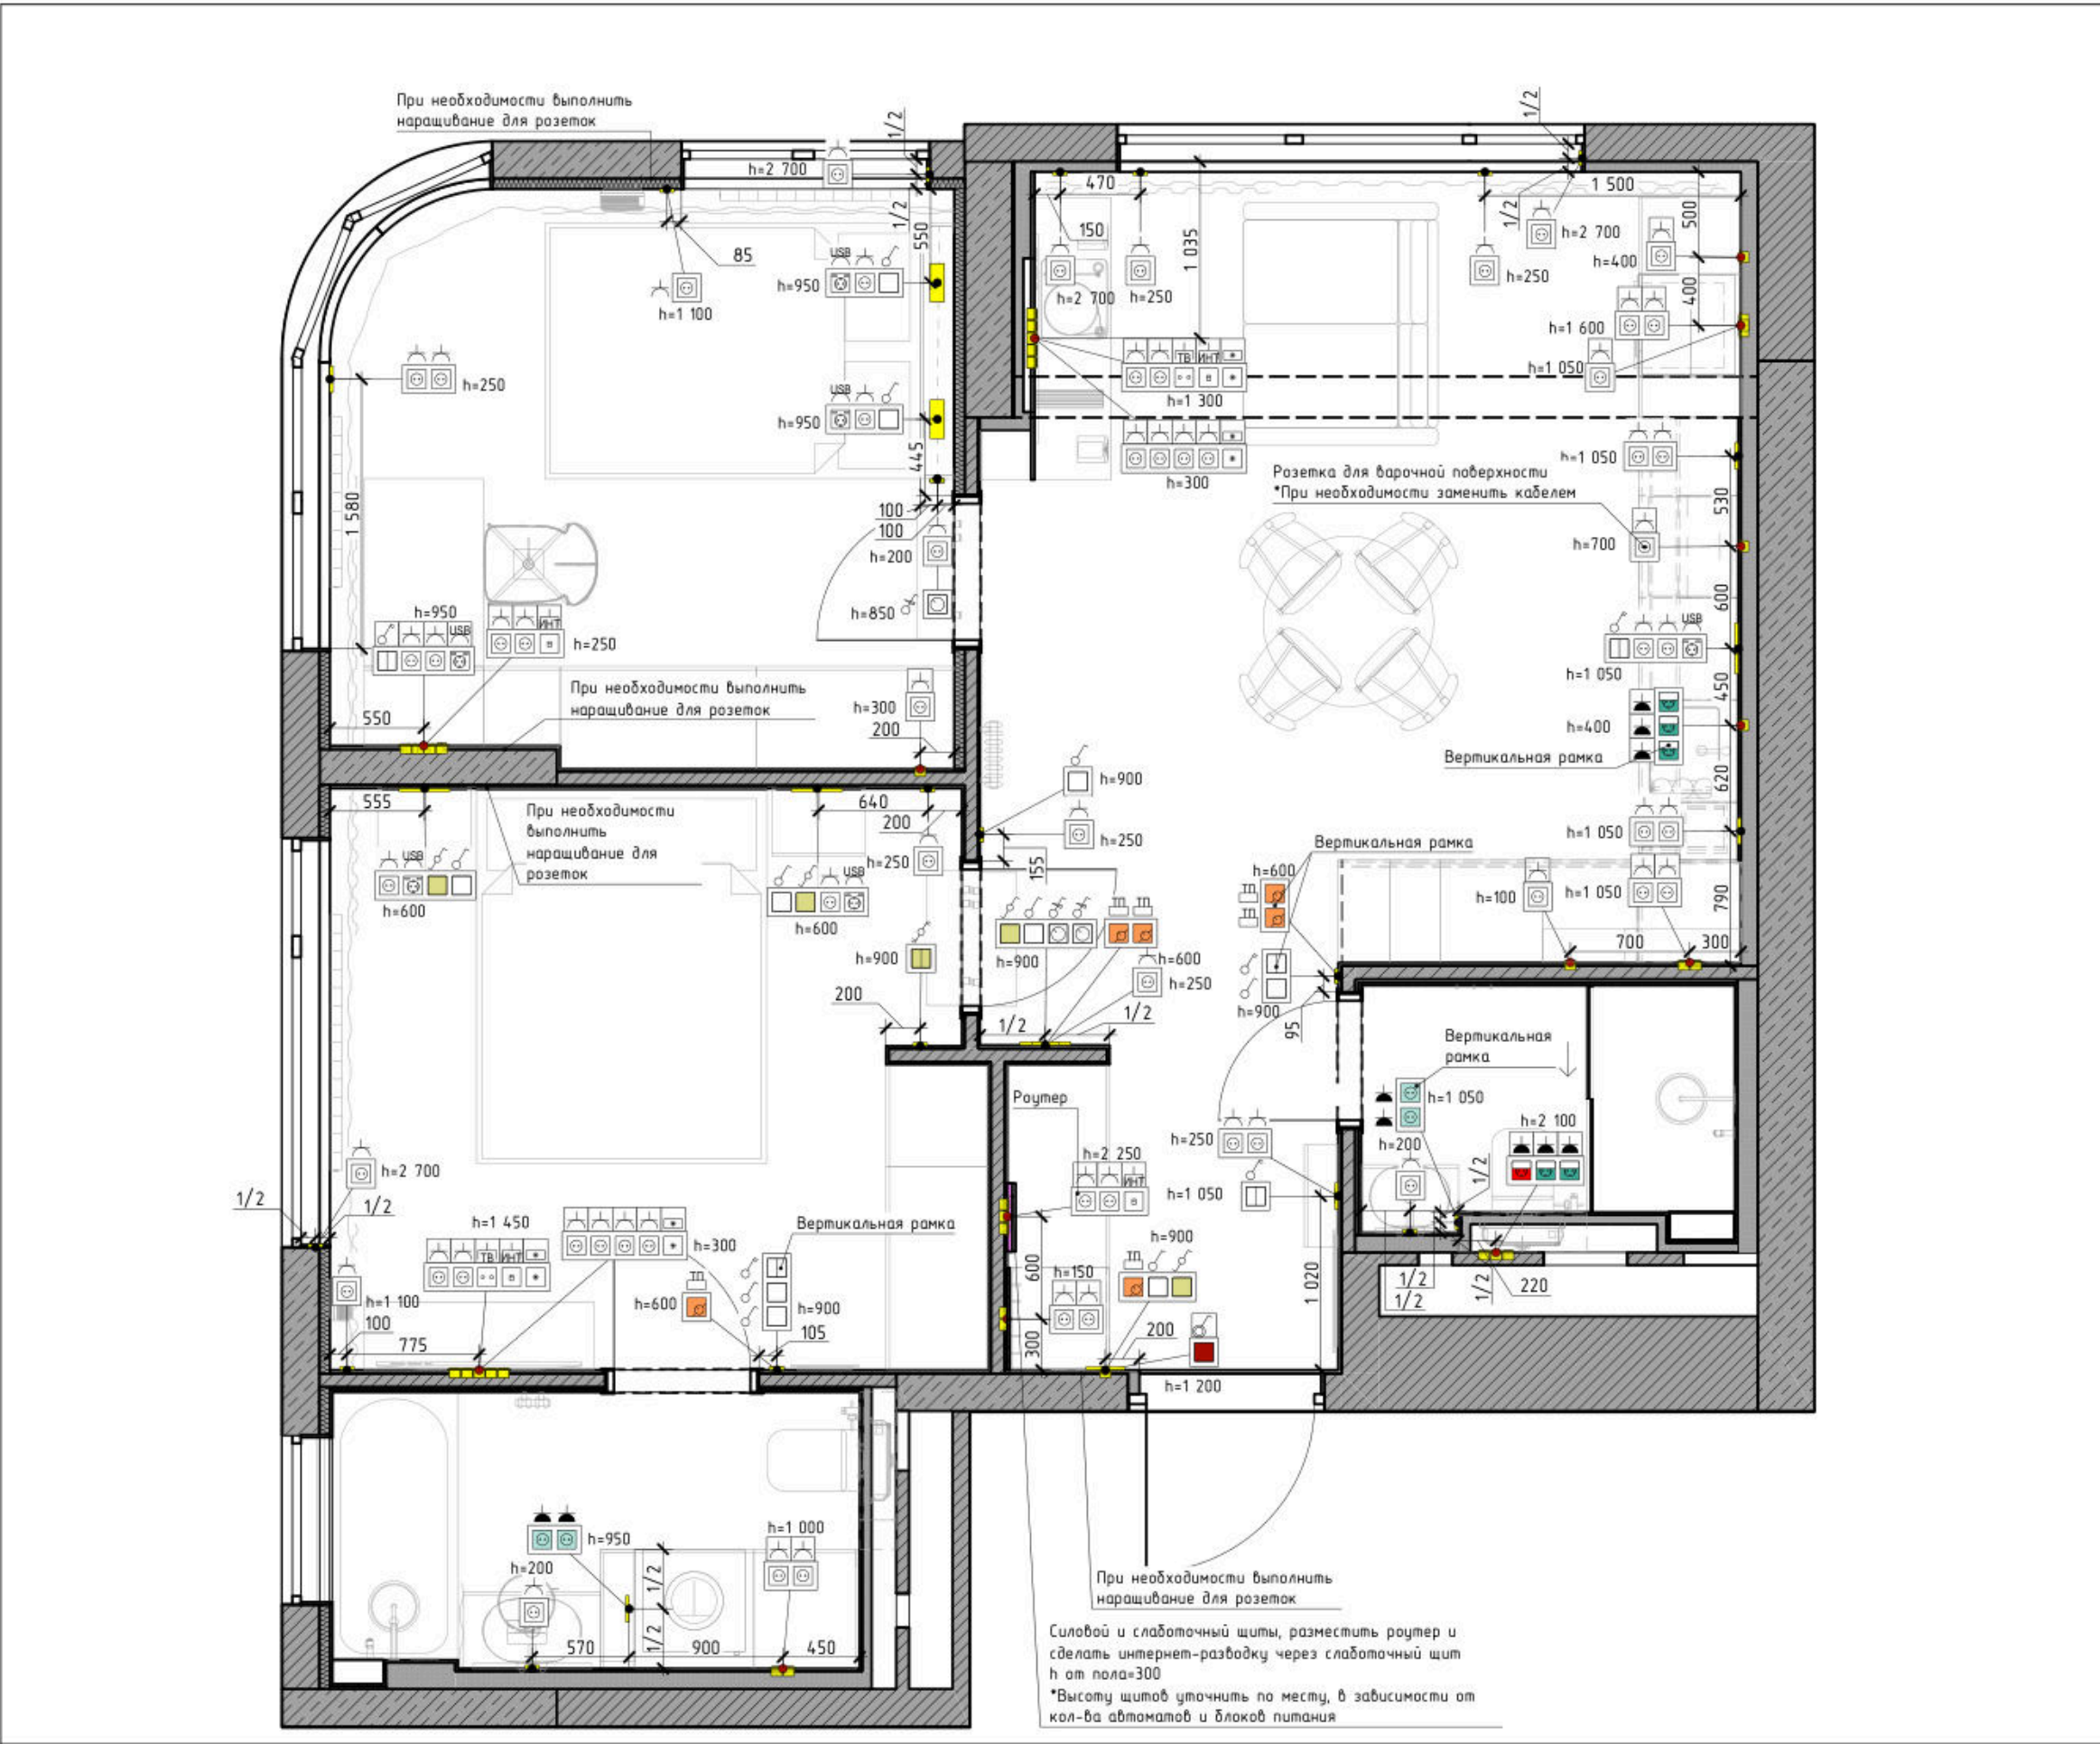

УСЛОВНЫЕ ОБОЗНАЧЕНИЯ ЭЛЕКТРООБОРУДОВАНИЯ	
Обозначение	Наименование
	Вывод кабеля
	Выключатель 1 клавишный
	Выключатель 1 клавишный (переключатель) проходной с 2 мест
	Выключатель 1 клавишный –“МАСТЕР”
	Выключатель 2 клавишный
	Выключатель 2 клавишный (переключатель) проходной с 2 мест
	Розетка с заземляющими контактами с крышкой Силовая
	Розетка 220V с защитными шторками
	Розетка 220V с защитными шторкамивлагозащищенная
	Розетка 220V с заземляющими контактами + USB x2 с защитными шторкамиType A и C
	Розетка 220V с заземляющими контактами с крышкой
	Розетка сетевая RJ45 x1
	Розетка телевизионная
	Светорегулятор (диммер) 220V
	Терморегулятор теплого пола

УСЛОВНЫЕ ОБОЗНАЧЕНИЯ	
Вид	Наименование
	Гипсокартон влагостойкий (ГКЛВ04)
	Железобетон
	Звуко-шумоизоляция
	Пазогребневая плита (ПГП)
	Пеноблок
	Штукатурка гипсовая
	Штукатурка цементная

Дизайнер	Никифорова М.				
Заказчик					
Стадия	ДП	Листов	82	Лист	19

LADOVA
INTERIOR DESIGN

ПРИМЕЧАНИЯ:


- за отметку 0,000 принят уровень МОП и чистового пола;
- все размеры указаны от отметки чистого пола (проектного нуля);
- после монтажных и предчистовых работ до этапа электрики сделать повторный замер, в случае изменения размеров помещений согласовать изменения размеров и расстановку мебели, сантехники и других предметов мебели, привязки чистового электрооборудования и освещения с автором проекта и Заказчиками;
- смотреть совместно с листом 19.

СПЕЦИФИКАЦИЯ РАМОК ЭЛЕКТРОУСТАНОВОЧНОГО ОБОРУДОВАНИЯ						
Изготовитель	Серия	Марка	2D-символ	Рамка наименование	Тип отделки	Кол-во
Donel	S08	Рм-1		Рамка x1 для горизонтальной и вертикальной установки	Слоновая кость	24
Donel	S08	Рм-2		Рамка x2 для горизонтальной и вертикальной установки	Слоновая кость	11
Donel	S08	Рм-3		Рамка x3 для горизонтальной и вертикальной установки	Слоновая кость	7
Donel	S08	Рм-4		Рамка x4 для горизонтальной и вертикальной установки	Слоновая кость	5
Donel	S08	Рм-5		Рамка x5 для горизонтальной и вертикальной установки	Слоновая кость	4

СПЕЦИФИКАЦИЯ ЭЛЕКТРОУСТАНОВОЧНОГО ОБОРУДОВАНИЯ				
2D-символ	Тип отделки	Класс защиты	Наименование	Кол.
Donel, S08				
	Слоновая кость	IP20	Вывод кабеля	4
	Слоновая кость	IP20	Выключатель 1 клавишный	10
	Слоновая кость	IP20	Выключатель 1 клавишный (переключатель) проходной с 2 мест	4
	Слоновая кость	IP20	Выключатель 1 клавишный –"МАСТЕР"	1
	Слоновая кость	IP20	Выключатель 2 клавишный	5
	Слоновая кость	IP20	Выключатель 2 клавишный (переключатель) проходной с 2 мест	1
	Слоновая кость	IP20	Розетка 220V с защитными шторками	59
	Слоновая кость	IP20	Розетка 220V с заземляющими контактами + USB x2 с защитными шторками Type A и C	6
	Слоновая кость	IP20	Розетка сетевая RJ45 x1	4
	Слоновая кость	IP20	Розетка телевизионная	2
	Слоновая кость	IP20	Светорегулятор (диммер) 220V	3
	Слоновая кость	IP20	Терморегулятор теплого пола	6
	Слоновая кость	IP44	Розетка 220V с защитными шторками влагозащищенная	4
	Слоновая кость	IP66	Розетка с заземляющими контактами с крышкой Силовая	1
	Слоновая кость	IP66	Розетка 220V с заземляющими контактами с крышкой	5

Дизайнер	Никифорова М.				
Заказчик					
Стадия	ДП	Листов	82	Лист	20
LADOVA INTERIOR DESIGN					

ПЛАН ЭЛЕКТРОВЫВОДОВ (1:40, 1:1)

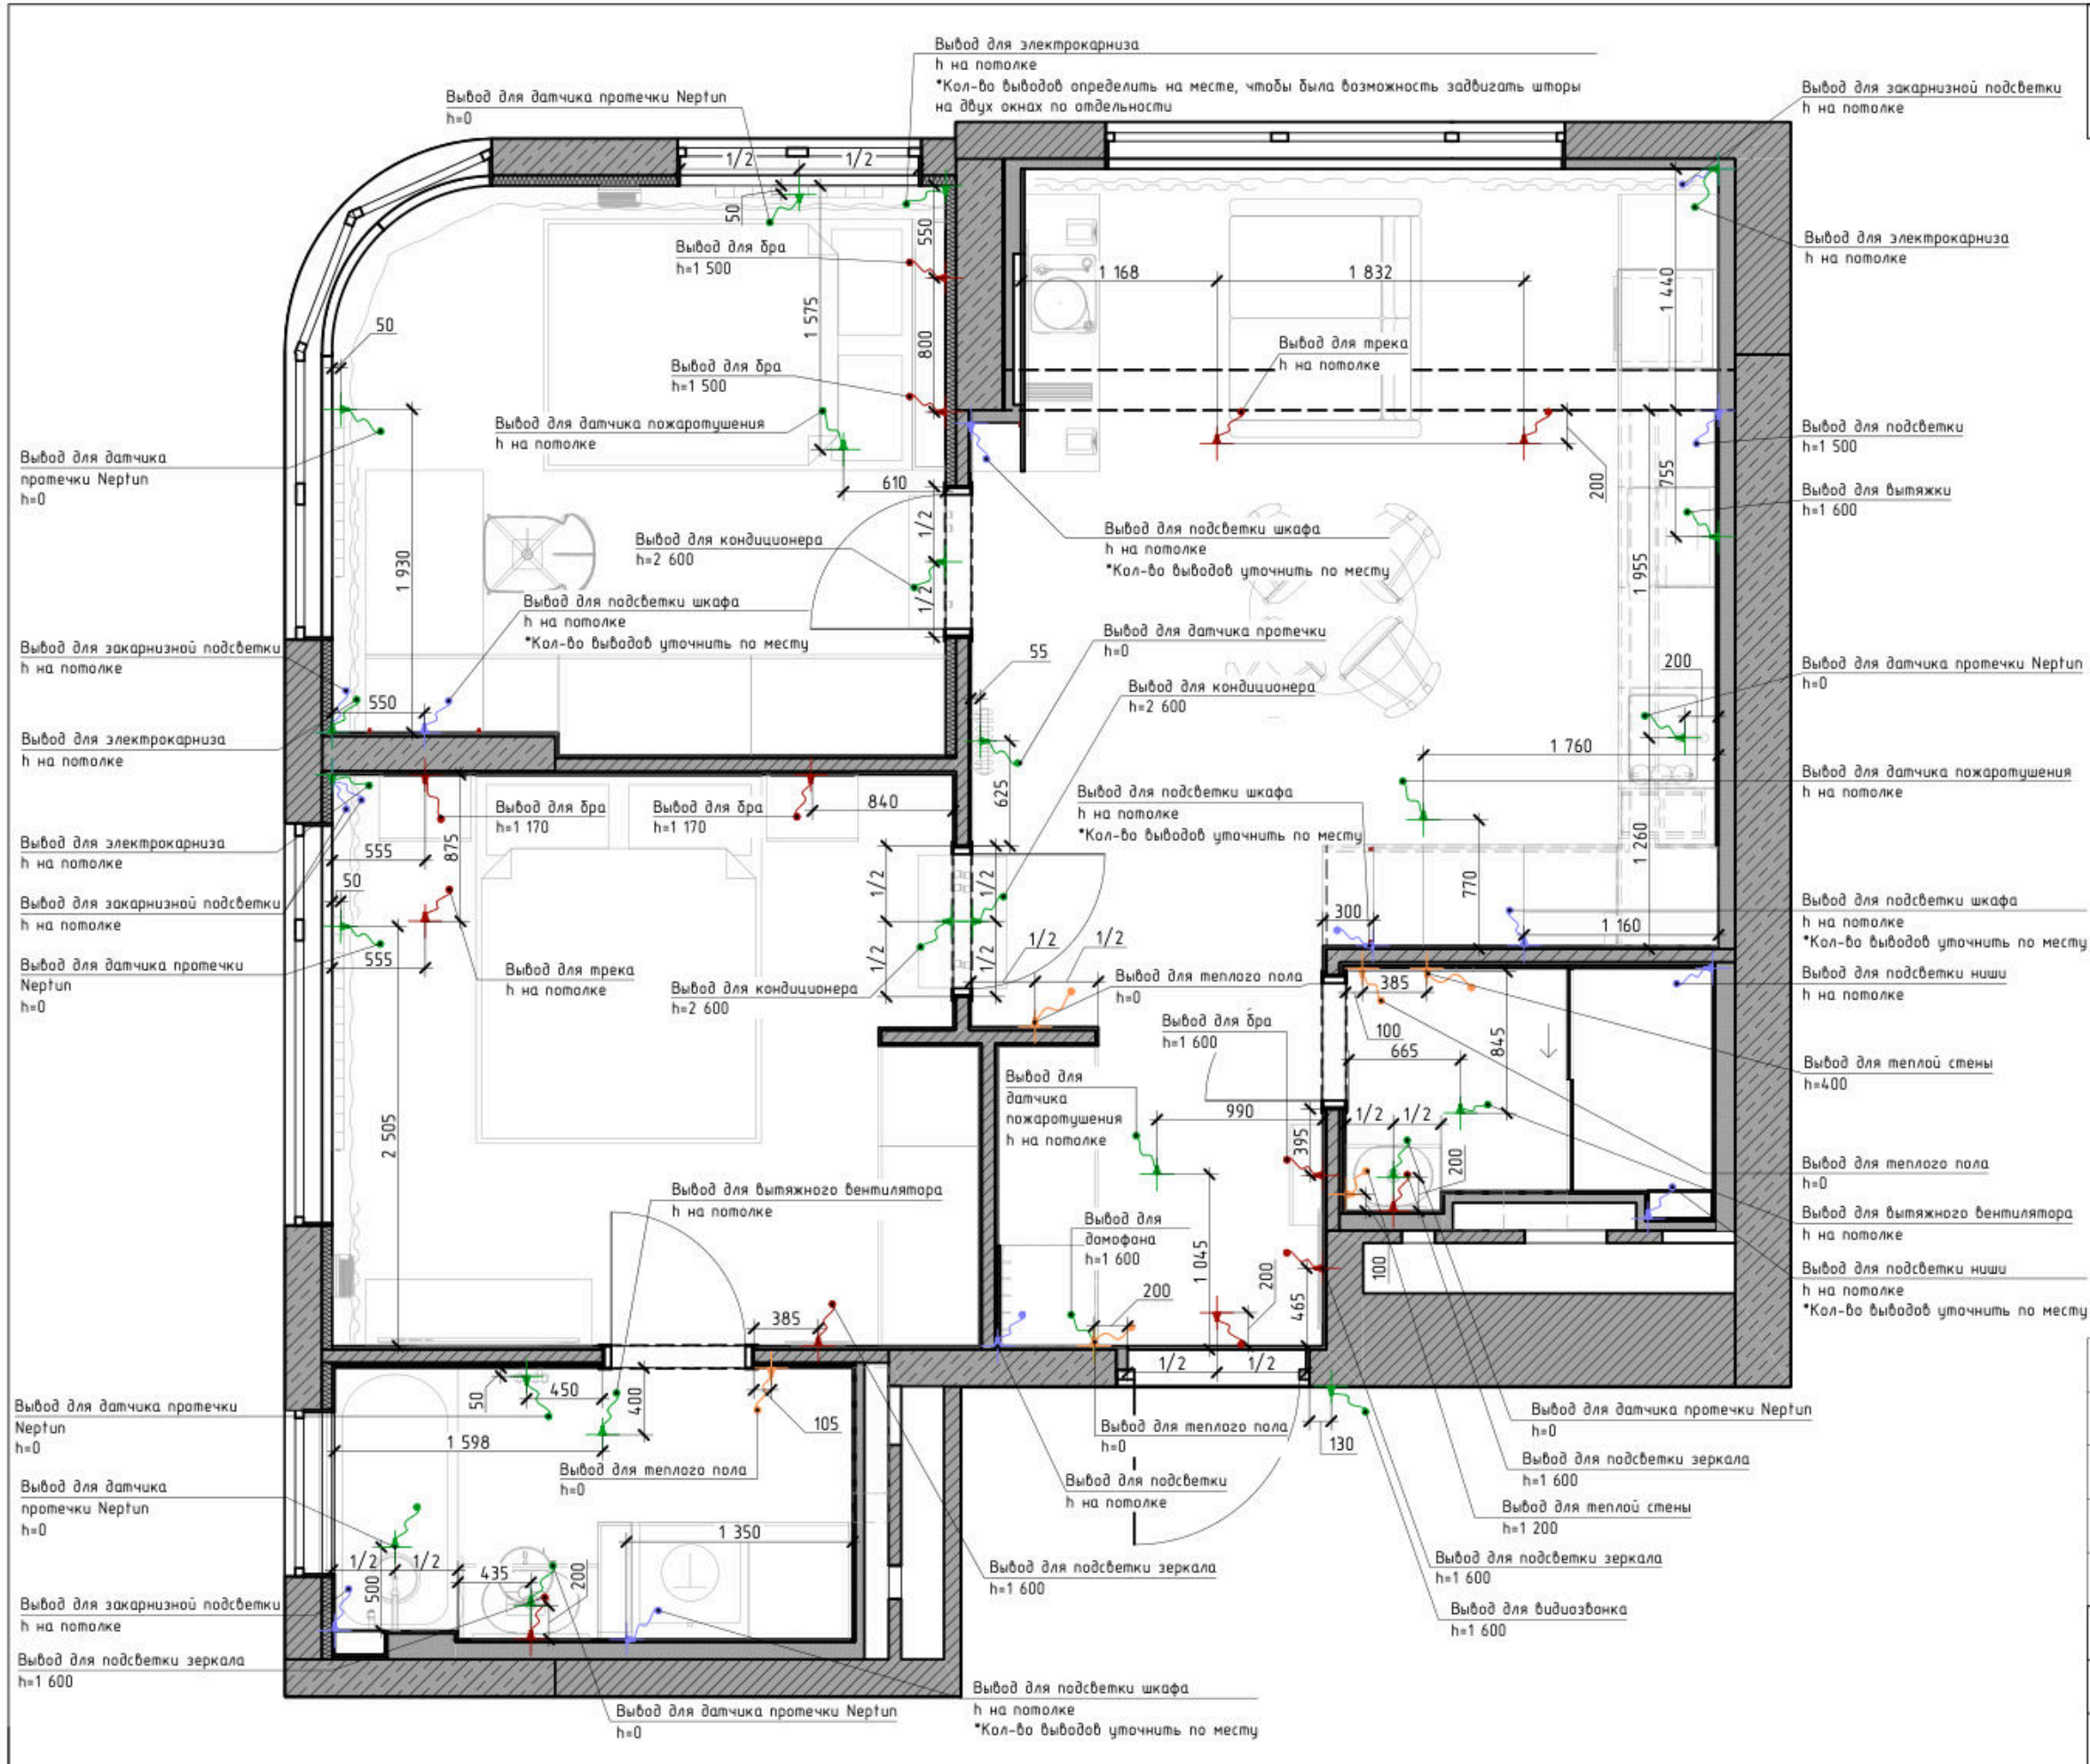

Обозначение	Наименование
	Вывод ЭЛ для теплого пола/стены
	Вывод ЭЛ для техники
	Вывод ЭЛ 12V для LED подсветки
	Вывод ЭЛ 220V для светильников

Дизайнер	Никифорова М.			
Заказчик				
Стадия	ДП	Листов	82	Лист 21

ПРИМЕЧАНИЯ:

- за отметку 0,000 принят уровень МОП и чистового пола,
- все размеры указаны от отметки чистого пола (проектного нуля),
- после монтажных и предчистовых работ до этапа электрики сделать повторный замер, в случае изменения размеров помещений согласовать изменения размеры и расстановку мебели, сантехники и других предметов мебели, привязки чистового электрооборудования и освещения с автором проекта и Заказчиками

LADOVA
INTERIOR DESIGN


УО-17-1 СПЕЦИФИКАЦИЯ ТЕХНИКИ		
Модель	Кол-во	Вид
Варочная панель Bosch PXX675DV1E	1	
Винный шкаф Maunfeld MBWC-62S28	1	
Встраиваемая микроволновая печь Bosch BFL7221B1	1	
Духовой шкаф Bosch HBG7341B1	1	
Встраиваемый холодильник Liebherr ICNd 5133	1	
Полочная акустика KEF LSX II Soundwave by Terence Conran Edition	2	

УО-17-1 СПЕЦИФИКАЦИЯ ТЕХНИКИ		
Модель	Кол-во	Вид
Виниловый проигрыватель	1	
Робот-пылесос	1	
Умный видеозвонок G4 I Aqara Smart Video Doorbell G4	1	


Варочная панель Bosch PXX675DV1E




Встраиваемая микроволновая печь Bosch BFL7221B1

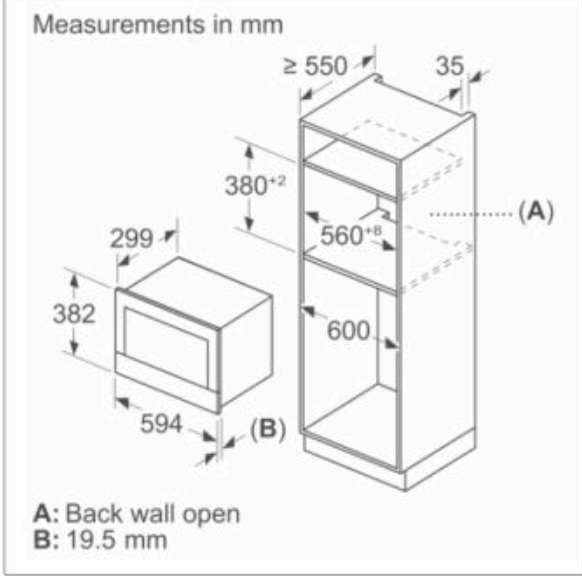


Духовой шкаф Bosch HBG7341B1

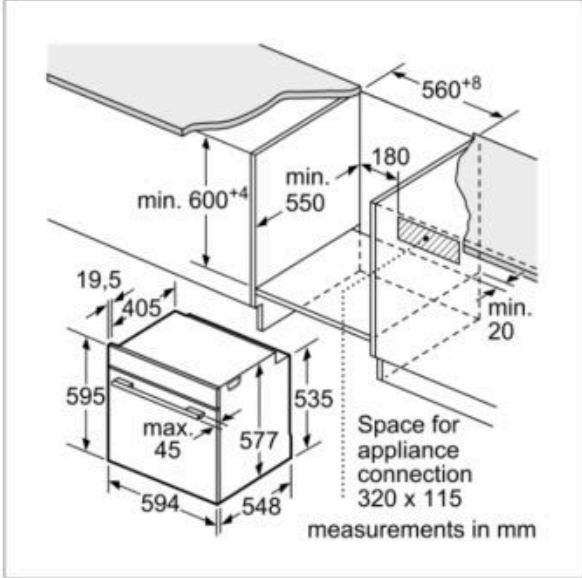

Встраиваемый холодильник Liebherr ICNd 5133

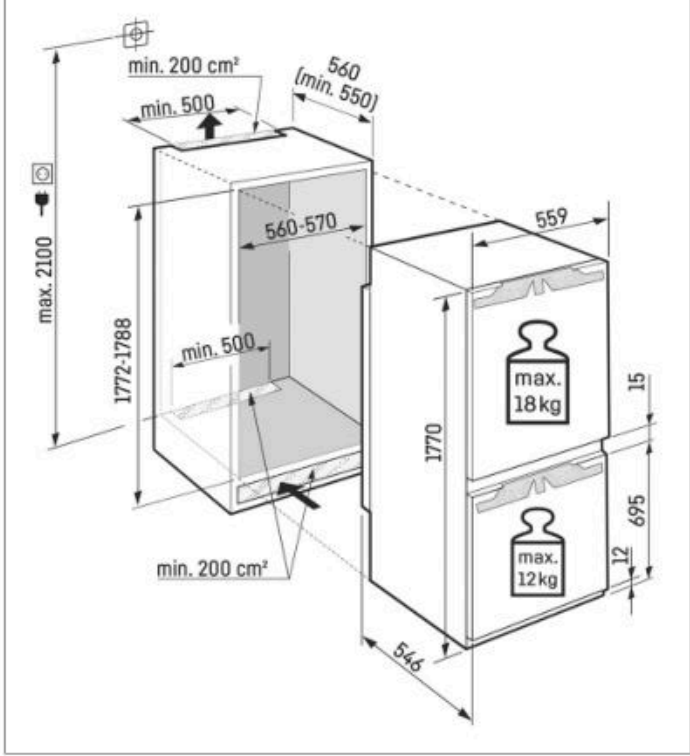


Дизайнер	Никифорова М.				
Заказчик					
Стадия	ДП	Листов	82	Лист	22

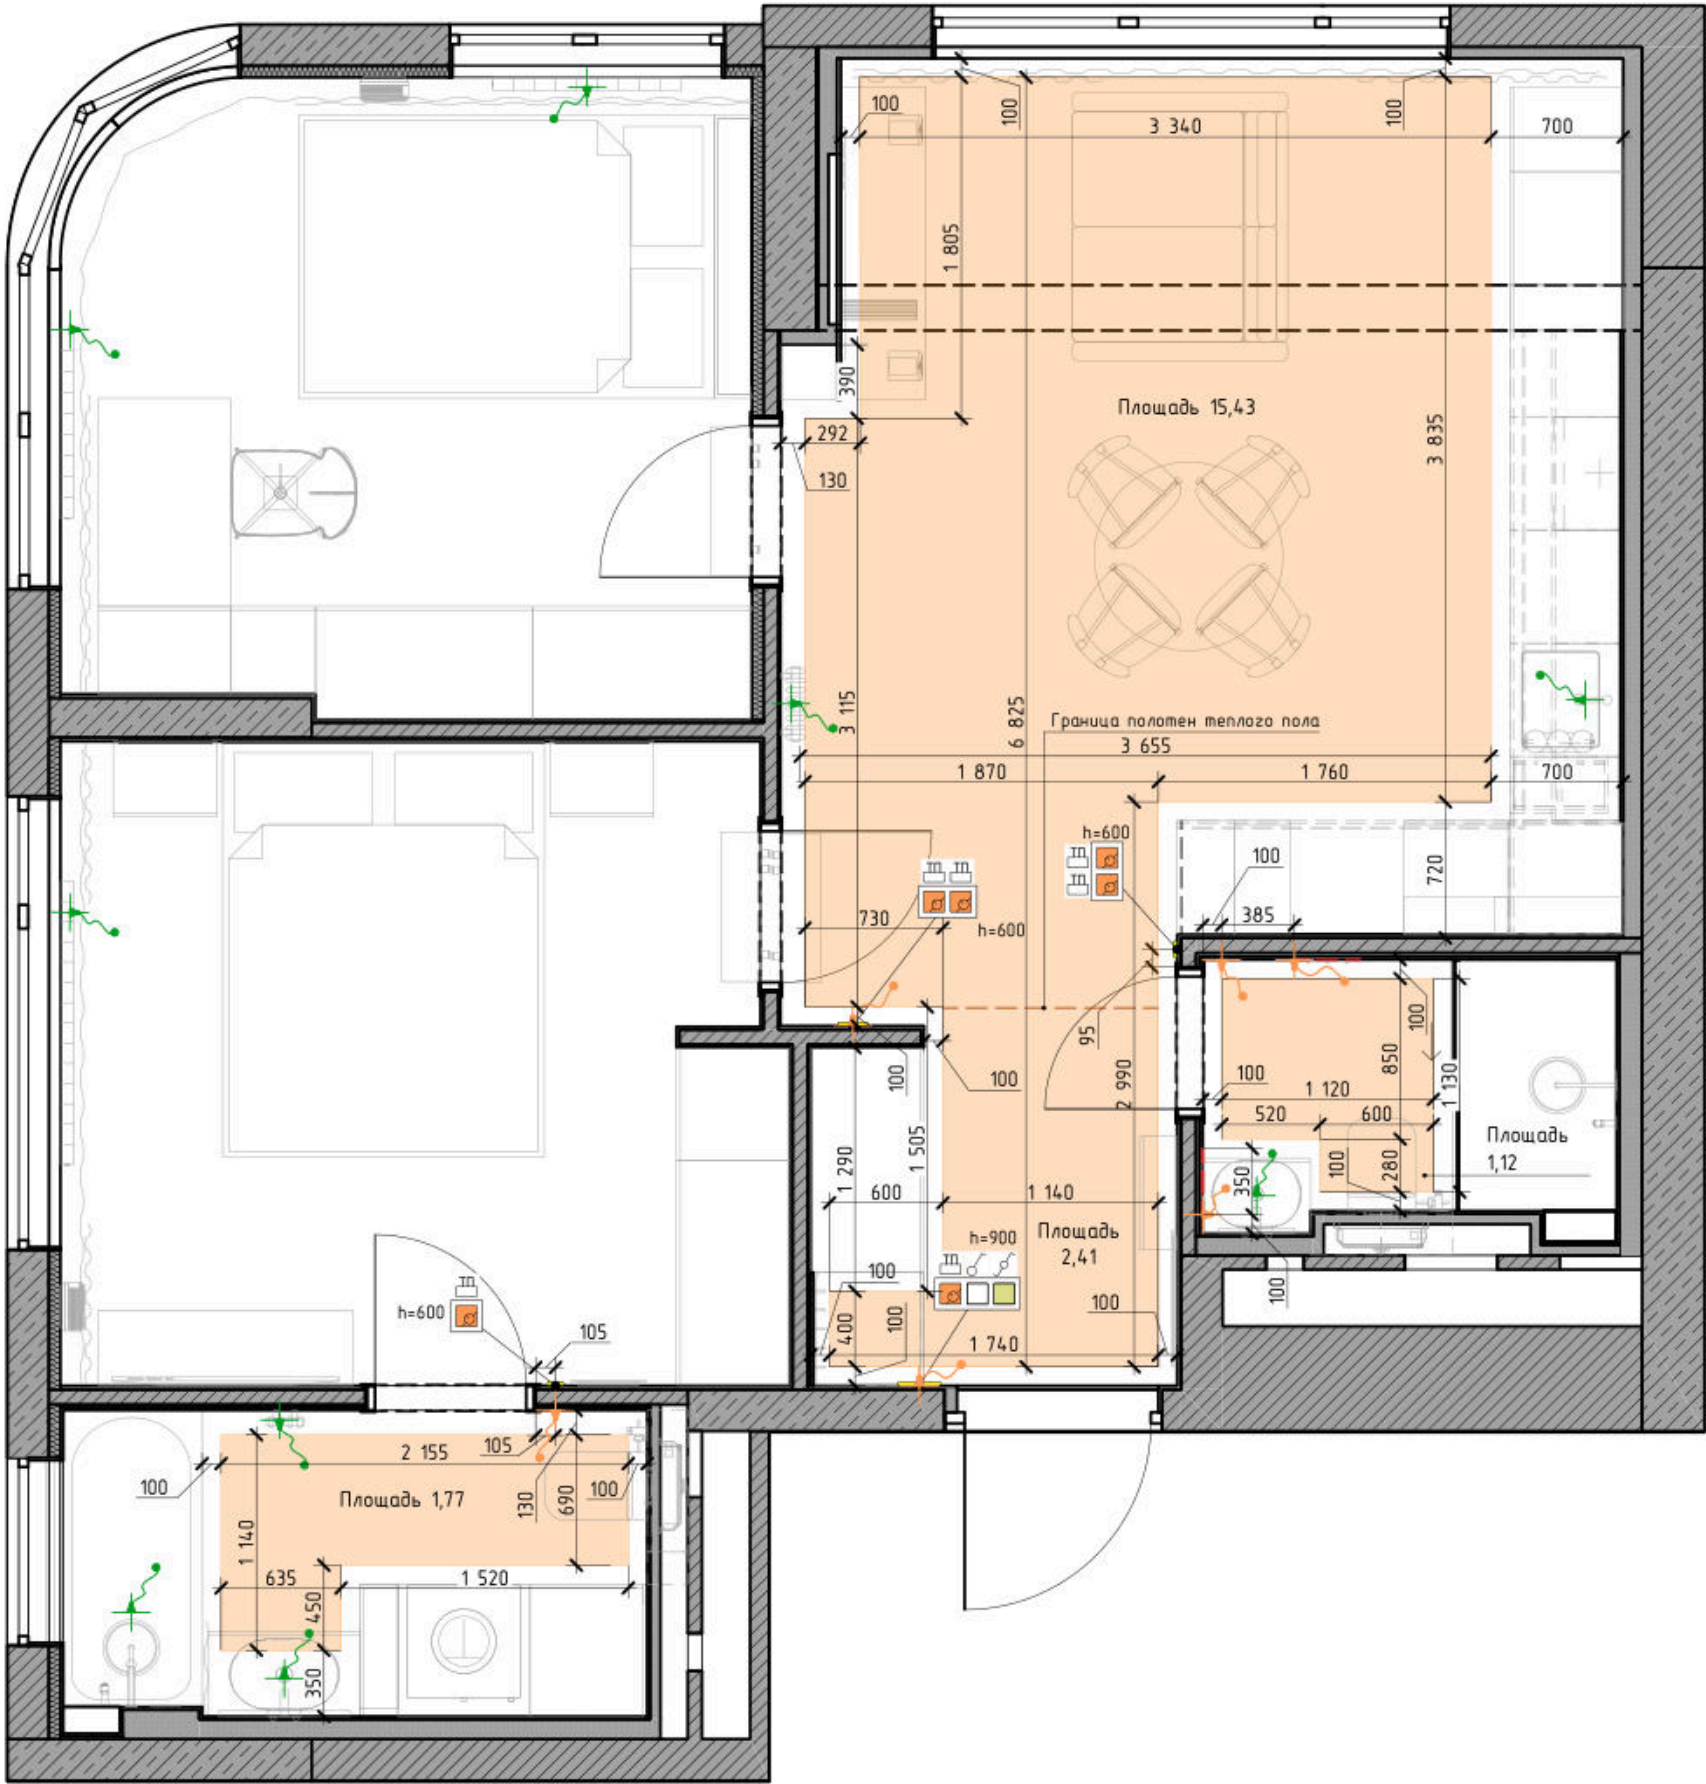

ПРИМЕЧАНИЯ:
- за отметку 0,000 принят уровень МОП и чистового пола,
- все размеры указаны от отметки чистового пола (проектного нуля),
- после монтажных и предчистовых работ до этапа электрики сделать повторный замер, в случае изменения размеров помещений согласовать изменения
размеры и расстановку мебели, сантехники и других предметов мебели, привязки чистового электрооборудования и освещения с автором проекта и Заказчиками.

УСЛОВНЫЕ ОБОЗНАЧЕНИЯ					
Вид	Наименование				Площадь, м²
	Мат теплого пола				20,73
Дизайнер	Никифорова М.				
Заказчик					
Стадия	ДП	Листов	82	Лист	23

Радиатор отопления WormMet Round H 42 1000-8 392*1000
h=392
Расположить на равном расстоянии от пола и от верха подоконника

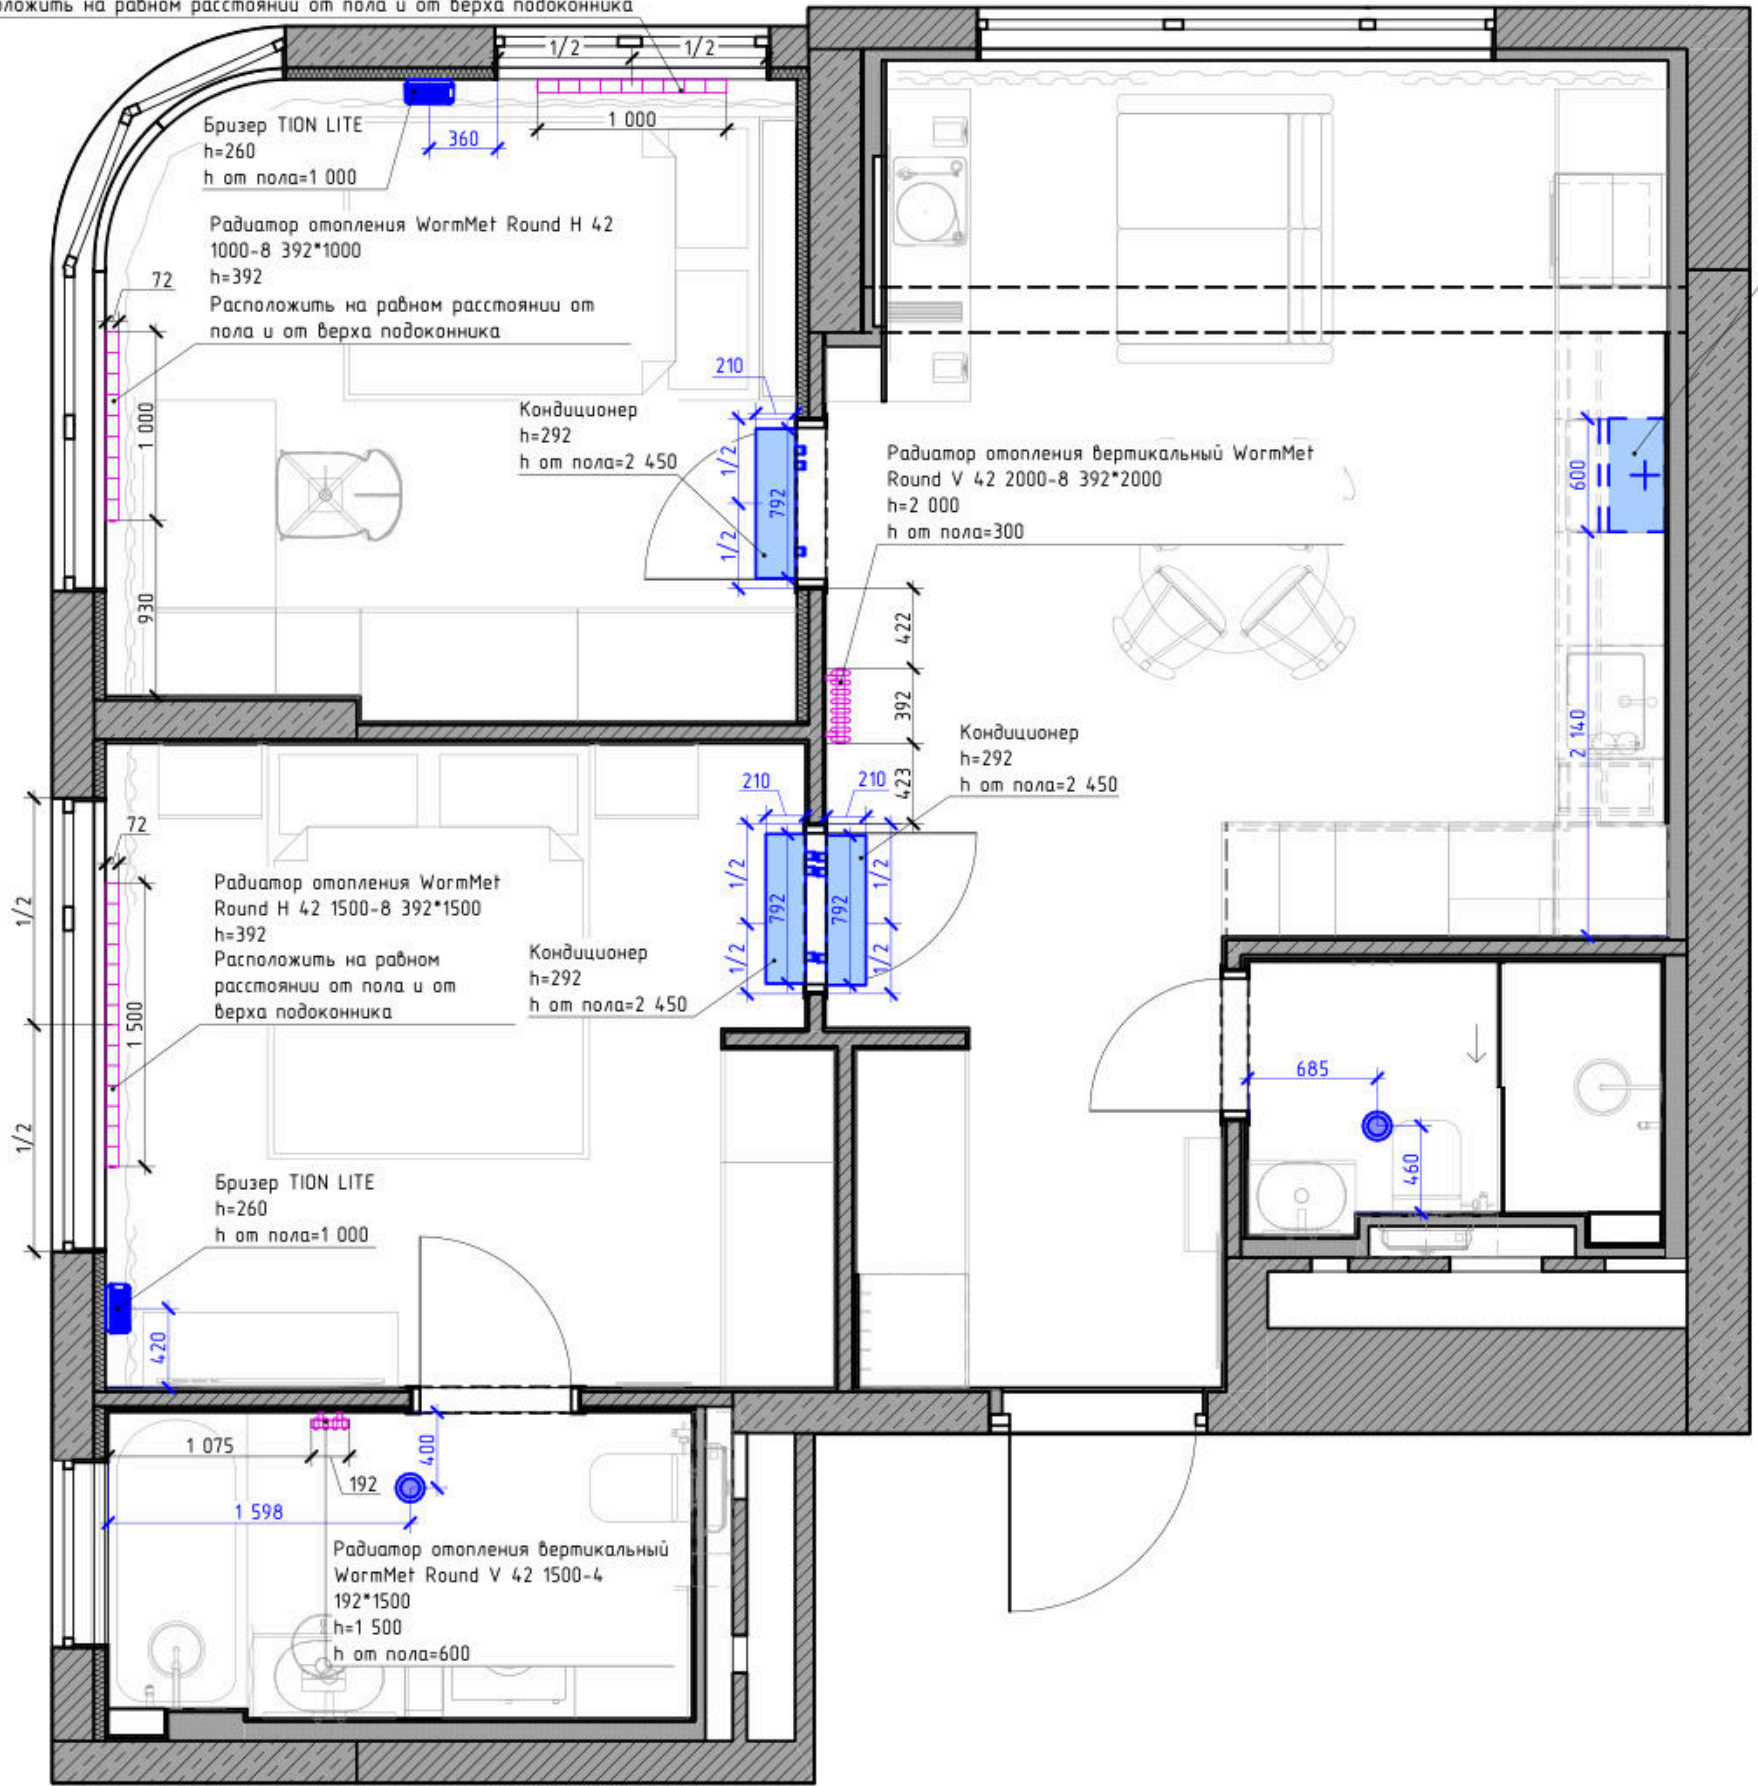

Вытяжное устройство с фильтром или с клапаном.
*Уточнить у УК
h от пола=1 500

УСЛОВНЫЕ ОБОЗНАЧЕНИЯ


Вид	Наименование
	Гипсокартон влагостойкий (ГКЛВ04)
	Железобетон
	Звуко-шумоизоляция
	Пазогребневая плита (ПГП)
	Пеноблок
	Штукатурка гипсовая
	Штукатурка цементная
	Бризер щелевой
	Вытяжной вентилятор
	Кондиционер
	Радиатор
	Радиатор вертикальный

Дизайнер	Никифорова М.				
Заказчик					
Стадия	ДП	Листов	82	Лист	24

ПРИМЕЧАНИЯ:
- за отметку 0,000 принят уровень МОП и чистового пола,
- * размер кондиционера может меняться, в зависимости от выбранной модели и бренда,
- трассу отвода конденсата увести в санузел,
- после монтажных и предчистовых работ до этапа электрики сделать повторный замер, в случае изменения размеров помещений согласовать изменения размеры и расстановку мебели, сантехники и других предметов мебели, привязки чистового электрооборудования и освещения с автором проекта и Заказчиками.

ЧО-17-1 СПЕЦИФИКАЦИЯ ОВИК		
Модель	Кол-во	Вид
Вытяжное устройство	1	
Брызгер TION LITE	2	
Блок внутренний Ballu BSUI-FM/in-07HN8/EU инверторной мульти сплит-системы	3	
Радиатор отопления WormMet Round H 42 1000-8 392*1000	2	
Радиатор отопления WormMet Round H 42 1500-8 392*1500	1	
Радиатор отопления вертикальный WormMet Round V 42 1500-4 192*1500	1	
Радиатор отопления вертикальный WormMet Round V 42 2000-8 392*2000	1	

Дизайнер	Никифорова М.			
Заказчик				
Стадия	ДП	Листов	82	Лист 25

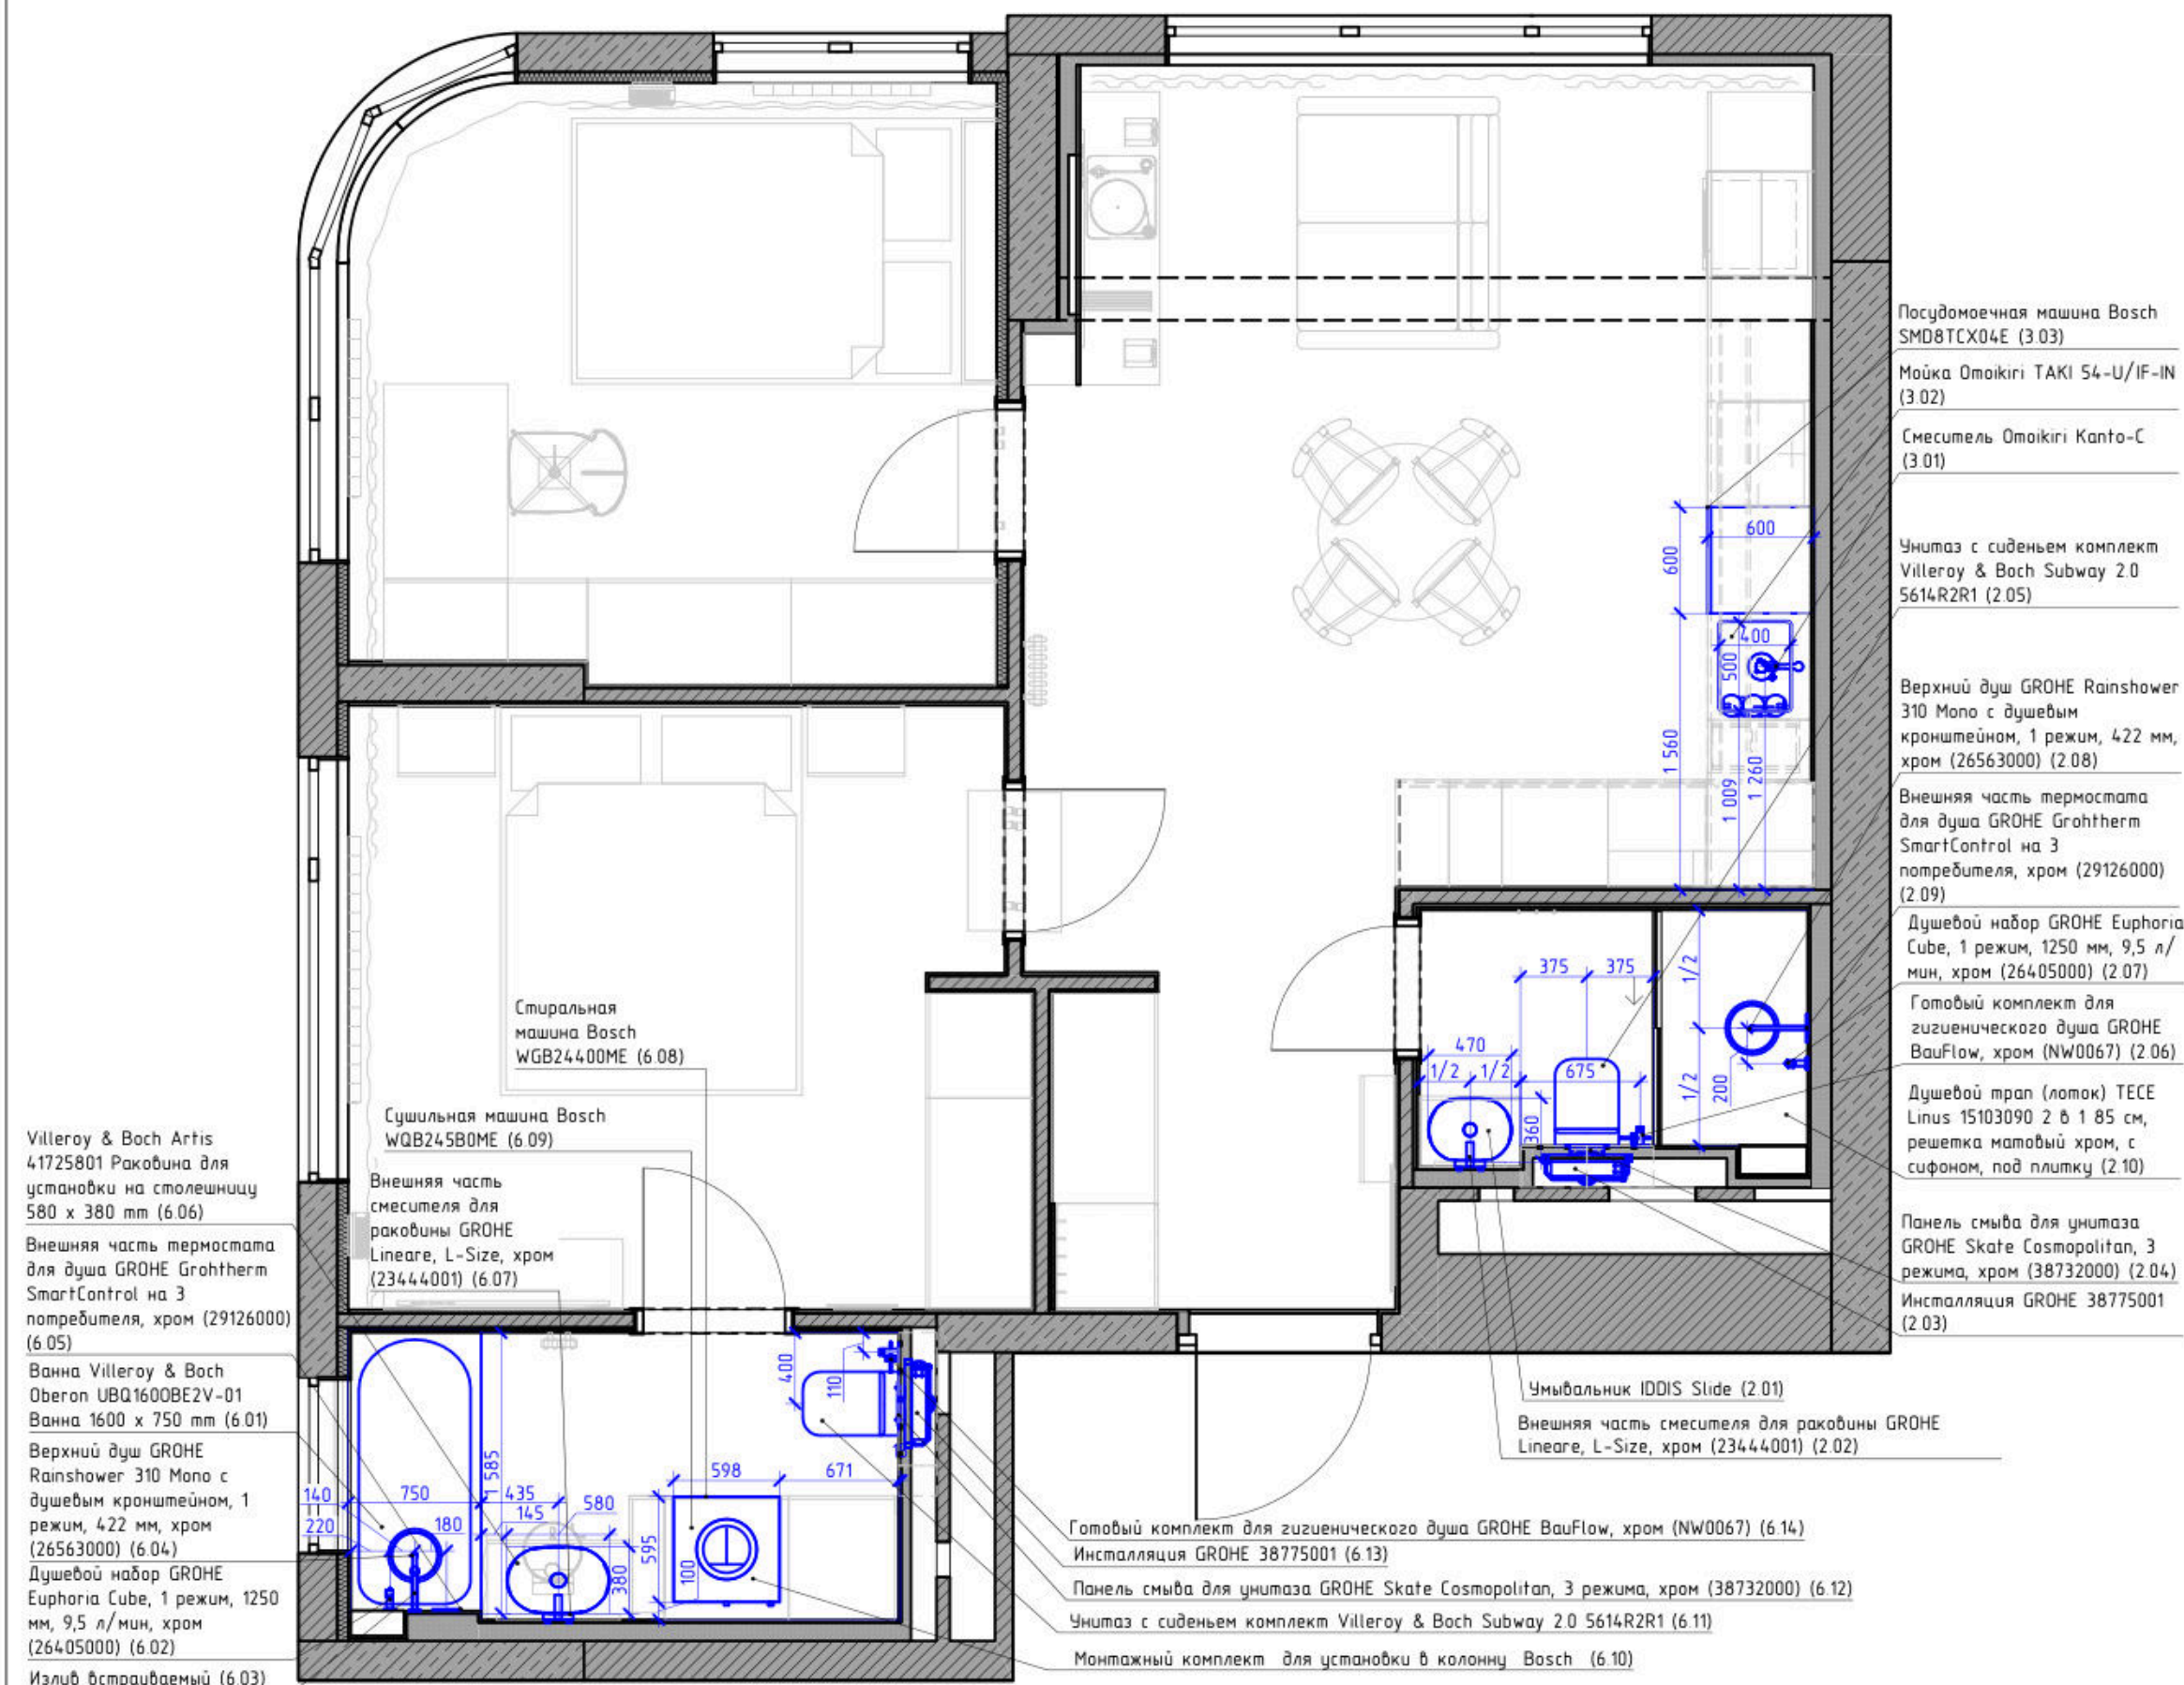

ПРИМЕЧАНИЯ:


- за отметку 0,000 принят уровень МОП и чистового пола,
- все размеры указаны от отметки чистого пола (проектного нуля),
- для привязок, данных от чистовой отделки, при разводке учитывать толщины финишных материалов,
- выводы для унитаза сдвинуть таким образом, чтобы установленный унитаз не мешал открыванию дверей шкафа,
- после монтажных и предчистовых работ до этапа электрики сделать подтарный замер, в случае изменения размеров помещений согласовать изменения размеры и расстановку мебели, сантехники и других предметов мебели, привязки чистового электрооборудования и освещения с автором проекта и Заказчиками,
- смотреть совместно с развертками.

УСЛОВНЫЕ ОБОЗНАЧЕНИЯ					
Вид	Наименование				
	Гипсокартон влагостойкий (ГКЛВО4)				
	Железобетон				
	Звуко-шумоизоляция				
	Пазогребневая плита (ПГП)				
	Пеноблок				
	Штукатурка гипсовая				
	Штукатурка цементная				
Дизайнер	Никифорова М.				
Заказчик					
Стадия	ДП	Листов	82	Лист	26


ЧО-17-1 Спецификация сантехники

№	Модель	Кол-во	Вид
2.01	Умывальник IDDIS Slide	1	
2.02 и 6.08	Внешняя часть смесителя для раковины GROHE Lineare, L-Size, хром (23444001)	2	
2.03 и 6.13	Инсталляция GROHE 38775001	2	
2.04 и 6.12	Панель смыва для унитаза GROHE Skate Cosmopolitan, 3 режима, хром (38732000)	2	
2.05 и 6.11	Унитаз с сиденьем комплект Villeroy & Boch Subway 2.0 5614R2R1	2	
2.06 и 6.14	Готовый комплект для гигиенического душа GROHE BauFlow, хром (NW0067)	2	
2.07 и 6.02	Душевой набор GROHE Euphoria Cube, 1 режим, 1250 мм, 9,5 л/мин, хром (26405000)	2	


2.01

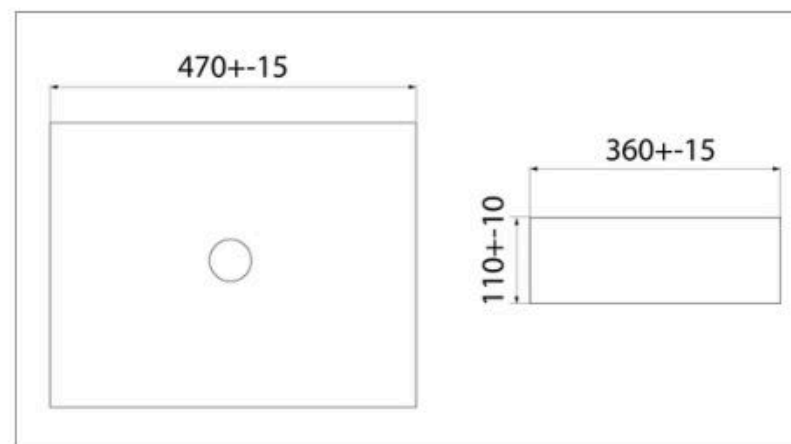


2.02 и 6.08

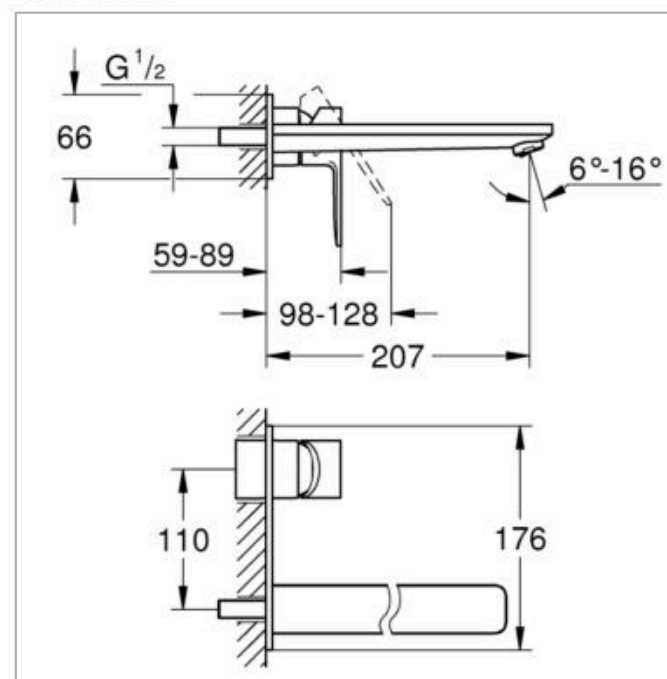


2.03 и 6.14

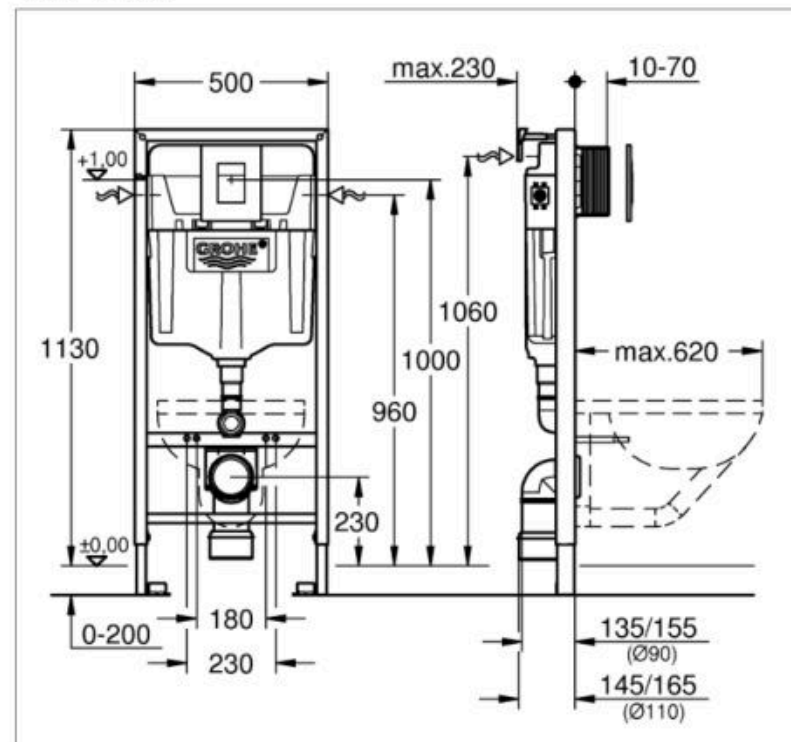


2.04 и 6.13

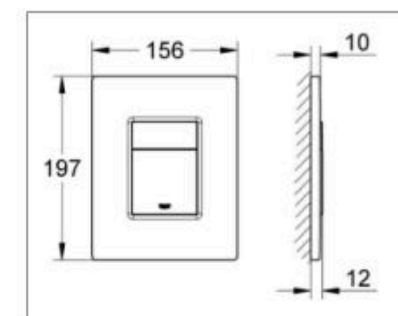


2.05 и 6.12

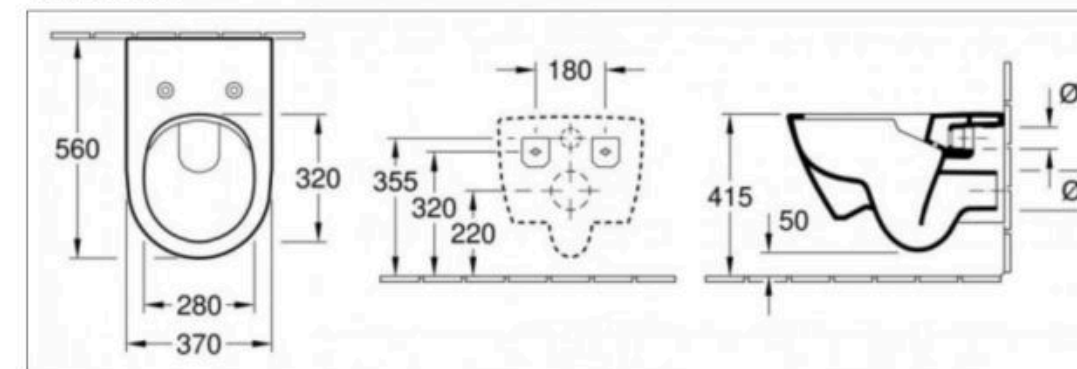

2.06 и 6.14

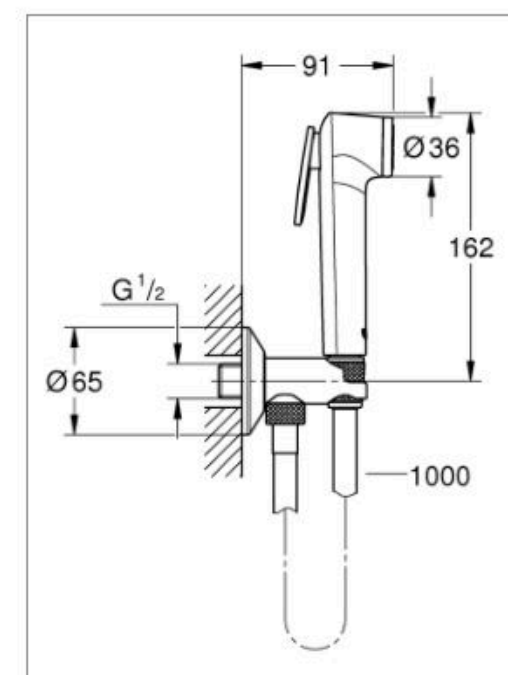

2.07 и 6.02

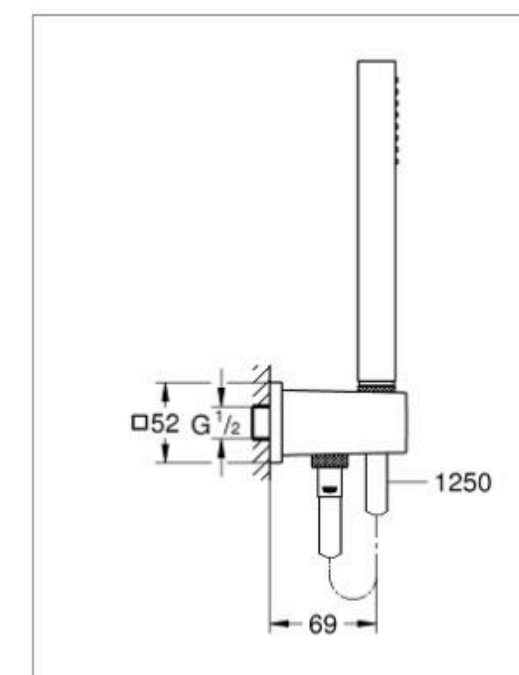

ПРИМЕЧАНИЯ:
- нумерация позиций сантехники состоит из двух чисел, где первое - это номер зоны, а второе порядковый номер позиции.


Дизайнер	Никифорова М.				
Заказчик					
Стадия	ДП	Листов	82	Лист	27

LADOVA
INTERIOR DESIGN


ЧО-17-1 Спецификация сантехники

№	Модель	Кол-во	Вид
6.03	Излив встраиваемый	1	
6.07	Villeroy & Boch Artis 41725801 Раковина для установки на столешницу 580 x 380 мм	1	
6.08	Стиральная машина Bosch WGB24400ME	1	
6.09	Сушильная машина Bosch WQB245B0ME	1	
6.10	Монтажный комплект для установки в колонну Bosch	1	


6.03

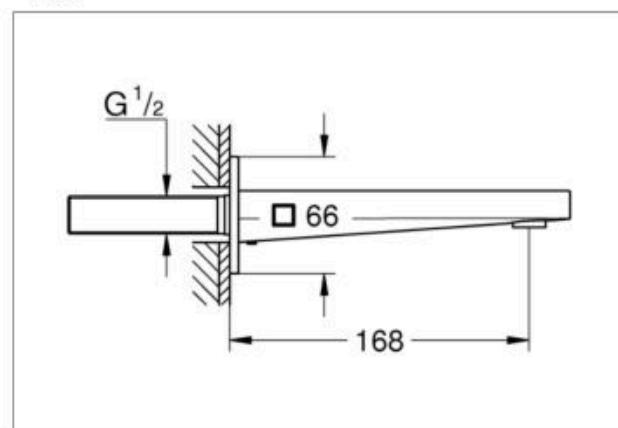


6.07

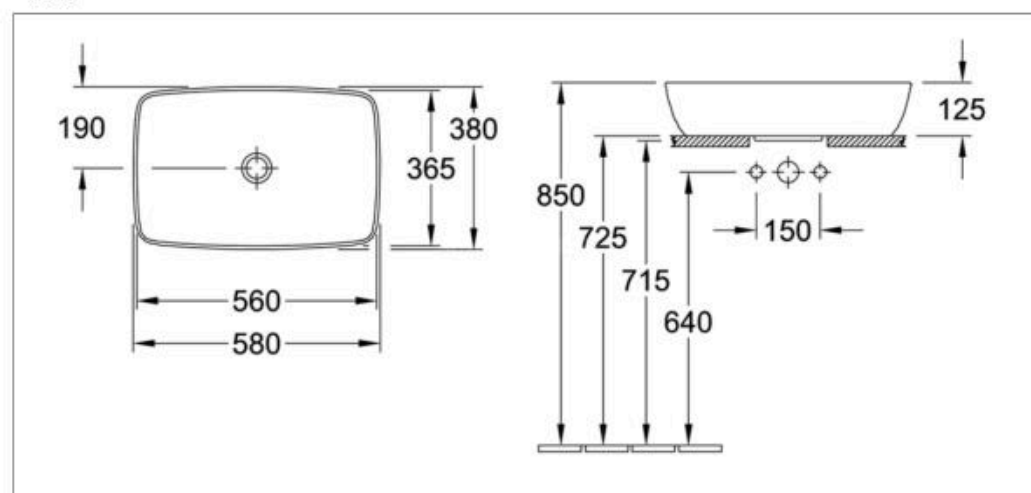

6.08

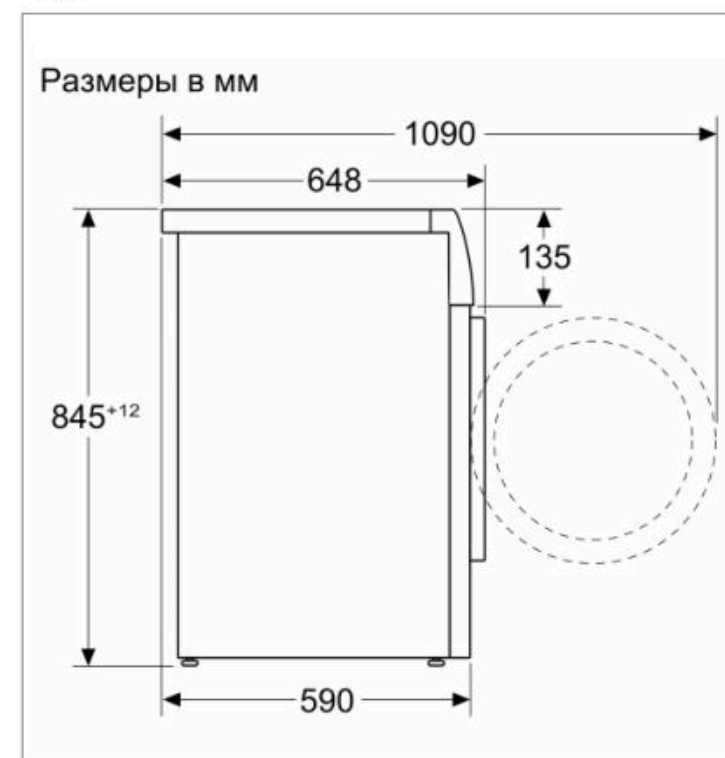

6.09

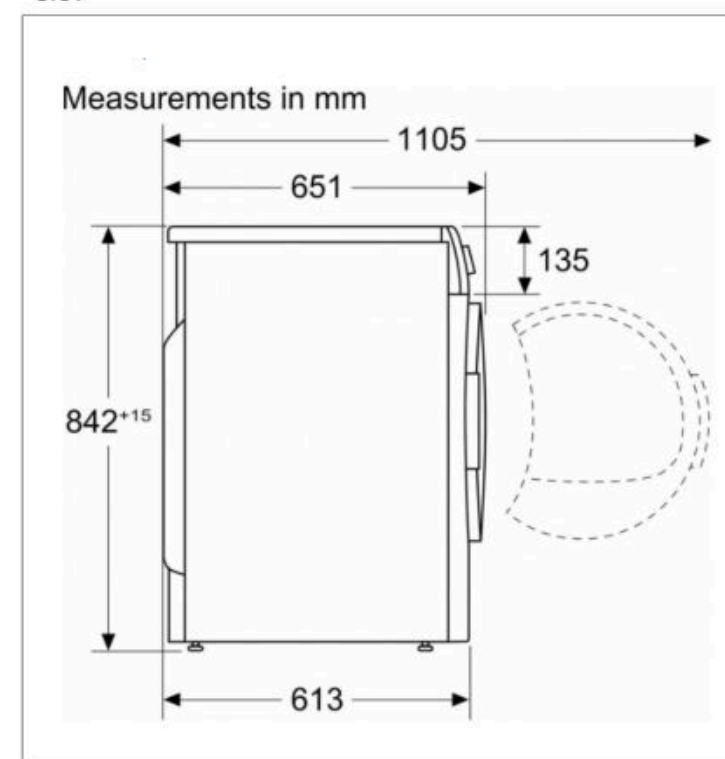


ПРИМЕЧАНИЯ:

- нумерация позиций сантехники состоит из двух чисел, где первое - это номер зоны, а второе порядковый номер позиции.

Дизайнер	Никифорова М.				
Заказчик					
Стадия	ДП	Листов	82	Лист	29





LADOVA
INTERIOR DESIGN

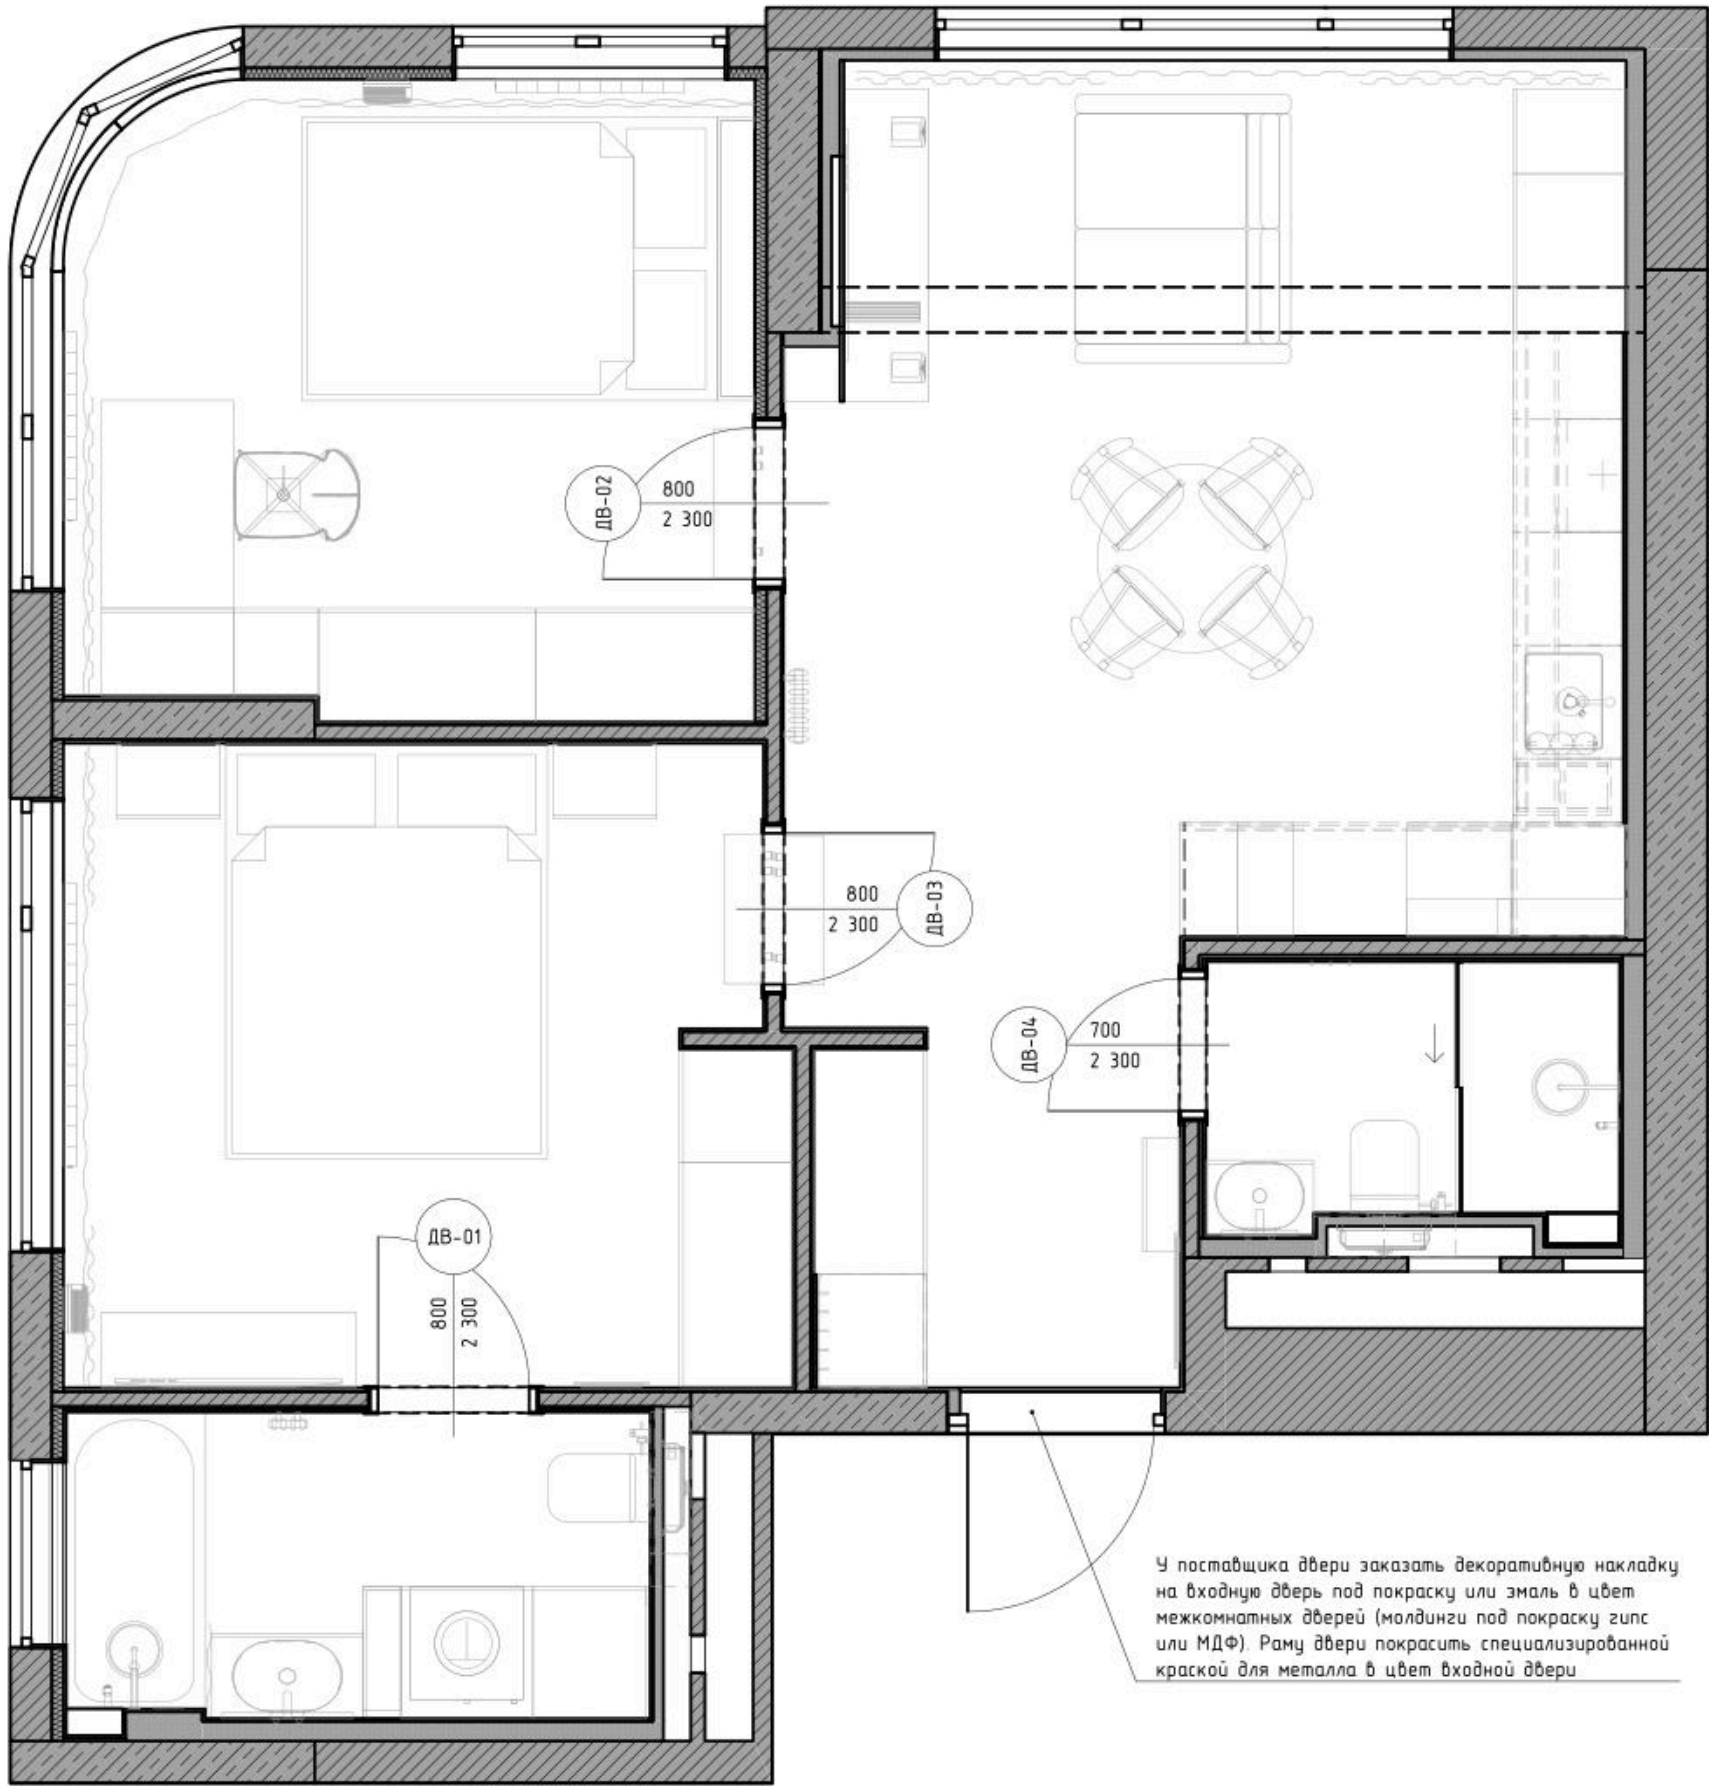


ПРИМЕЧАНИЯ:

- за отметку 0,000 принят уровень МОП и чистового пола;
- все размеры указаны от отметки чистого пола (проектного нуля);
- после монтажных и предчистовых работ до этапа электрики сделать повторный замер, в случае изменения размеров помещений согласовать изменения размеров и расстановку мебели, сантехники и других предметов мебели, привязки чистового электрооборудования и освещения с автором проекта и Заказчиками;
- сформировать дверные проемы после получения точных значений с тех. карты конкретной двери у поставщика Neogreen;
- все дверные коробки обставить наличником с обеих сторон;
- учитывать, что дверное полотно продается без дверной коробки, наличников и ручки, эти комплектующие приобретаются отдельно;
- размеры дверей даны по размеру дверного полотна, без учета коробки и притвора

УСЛОВНЫЕ ОБОЗНАЧЕНИЯ					
Вид		Наименование			
		Гипсокартон влагостойкий (ГКЛВ04)			
		Железобетон			
		Звуко-шумоизоляция			
		Пазогребневая плита (ПГП)			
		Пеноблок			
		Штукатурка гипсовая			
		Штукатурка цементная			
Дизайнер	Никифорова М.				
Заказчик					
Стадия	ДП	Листов	82	Лист	30

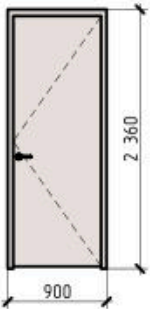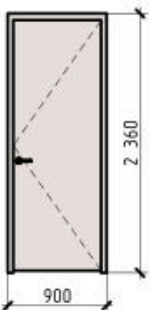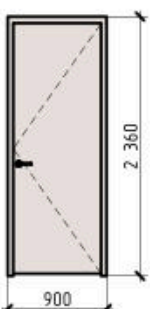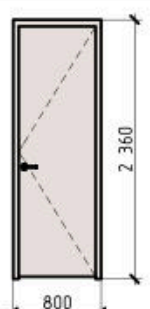СПЕЦИФИКАЦИЯ ДВЕРЕЙ					
Вид Спереди	Модель	Кол-во	Метка	Размеры Плотна	Размеры проёма для монтажа
	Межкомнатная дверь Фрэйм 8601 Матовый светло-бежевый	1	ДВ-01	800×2 300	900×2 360
	Межкомнатная дверь Фрэйм 8601 Матовый светло-бежевый	1	ДВ-02	800×2 300	900×2 360
	Межкомнатная дверь Фрэйм 8601 Матовый светло-бежевый	1	ДВ-03	800×2 300	900×2 360
	Межкомнатная дверь Фрэйм 8601 Матовый светло-бежевый	1	ДВ-04	700×2 300	800×2 360

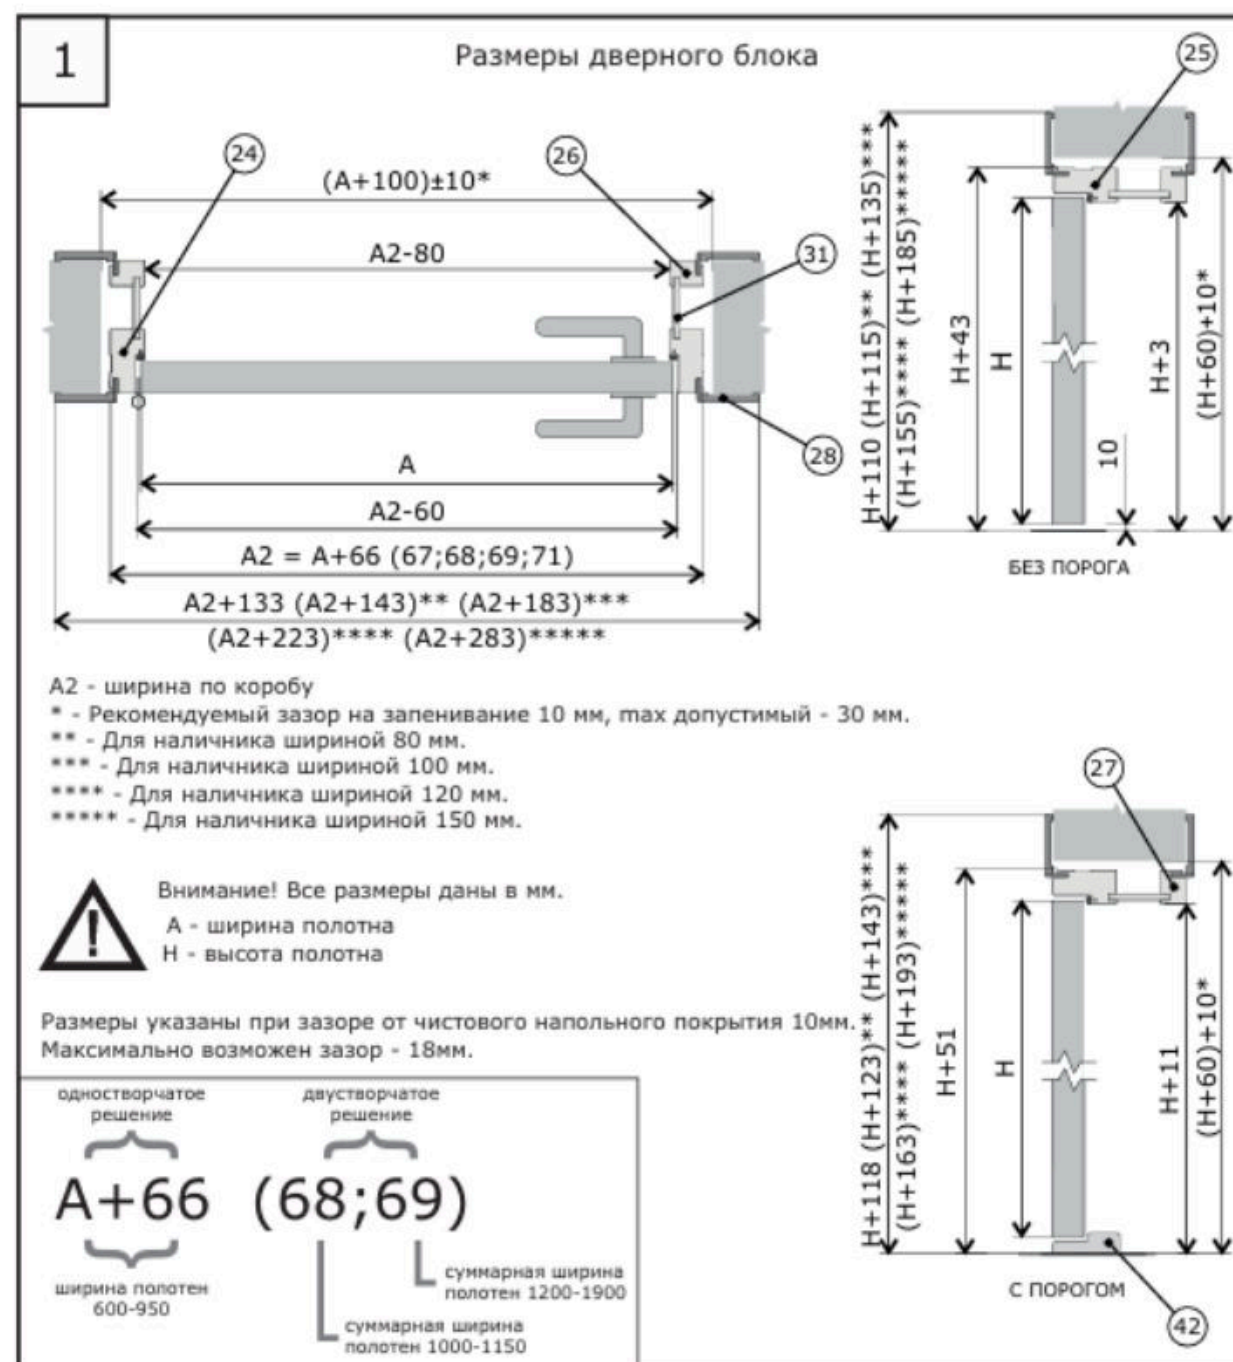


ПРИМЕЧАНИЯ:

- подготовку дверных проёмов осуществлять по техническим картам производителя,
- все дверные коробки обрешивать наличником с обеих сторон,
- габаритный размер дверей показан по размеру полотна, без учёта коробки и притвора,
- размеры проёма для монтажа прописаны по техническому описанию производителя,
- смотреть совместно с листом 27.

Дизайнер	Никифорова М.			
Заказчик				
Стадия	ДП	Листов	82	Лист 31


LADOVA
INTERIOR DESIGN

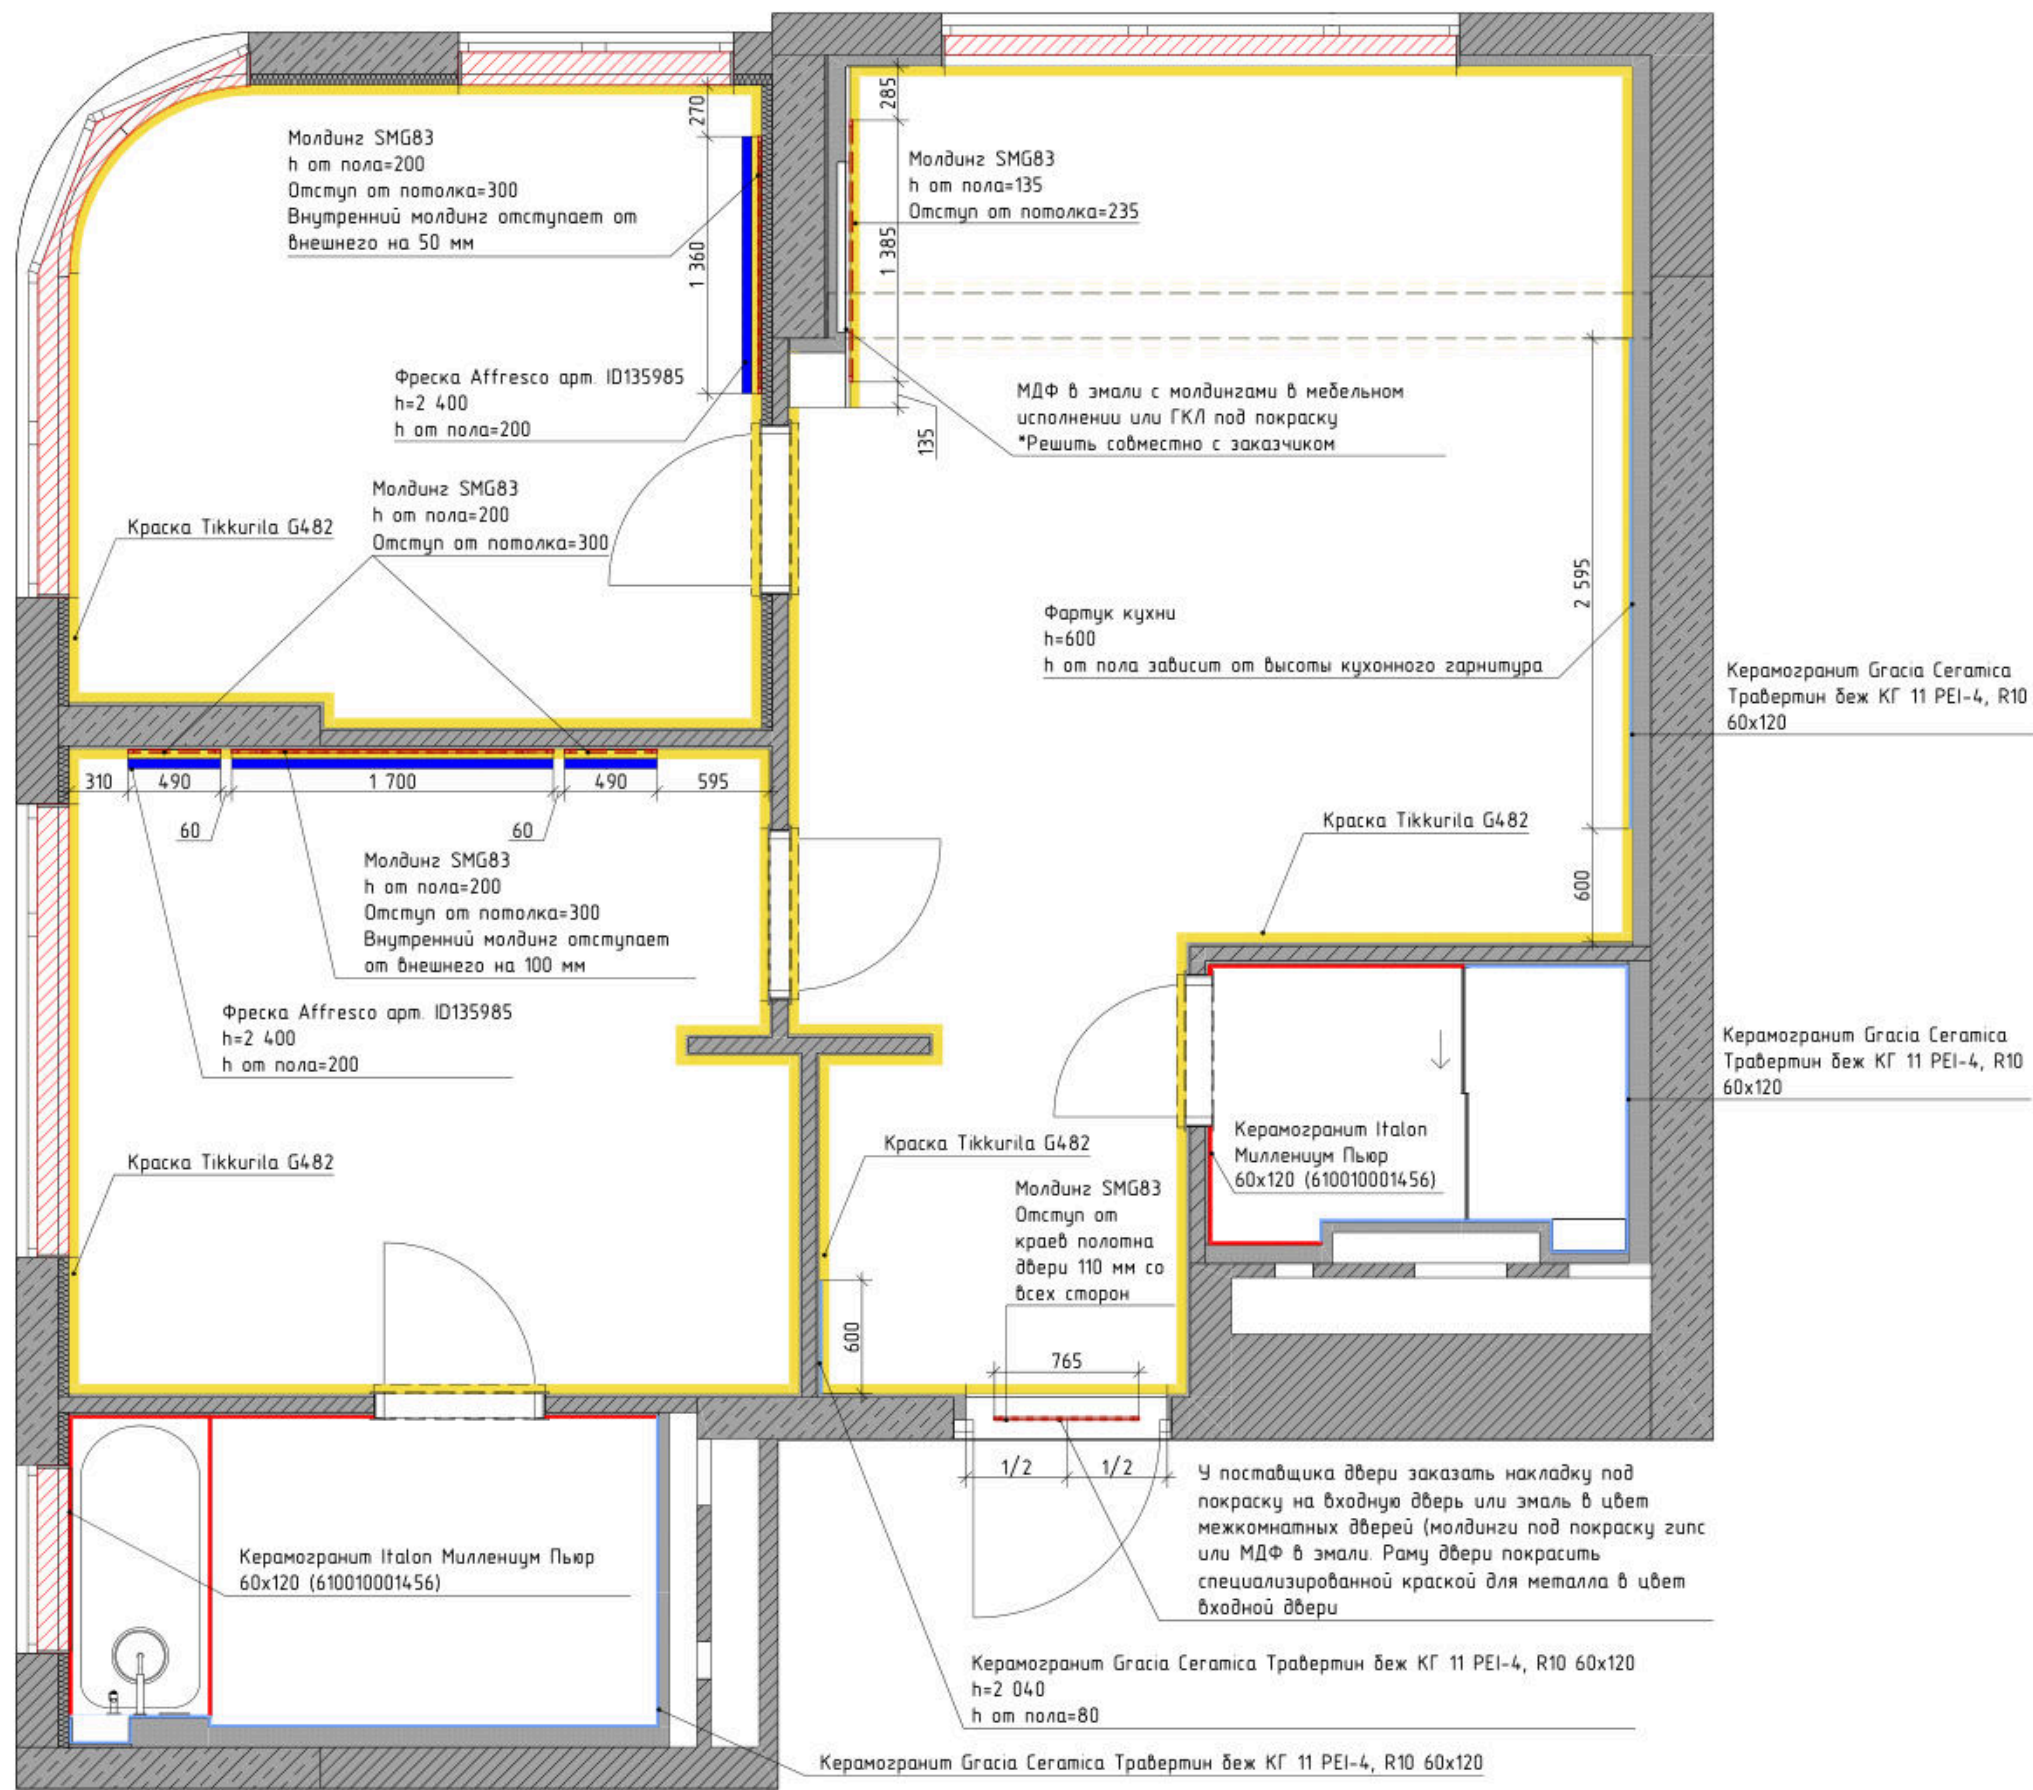

УСЛОВНЫЕ ОБОЗНАЧЕНИЯ					
Вид		Наименование			
		Гипсокартон влагостойкий (ГК/ВОУ)			
		Железобетон			
		Звуко-шумоизоляция			
		Пазогребневая плита (ПГП)			
		Пеноблок			
		Штукатурка гипсовая			
		Штукатурка цементная			
Метка	Покрывтие	Площадь, м²	Вид		
K	Керамогранит Italop Миллениум Пьюр 60x120 (610010001456)	15,82			
K2	Керамогранит Gracia Ceramica Травертин беж КГ 11 PEI-4, R10 60x120	25,19			
KP	Краска Tikkurila G482	121,66			
OB	Фреска Affresco арт. ID135985	9,70			
Обозначение	Тип	Модель		Длина, мм	
---	Молдинг	Молдинг SMG83		49 475	
Дизайнер		Никифорова М.			
Заказчик					
Стадия	ДП	Листов	82	Лист	32

ПРИМЕЧАНИЯ:
- за отметку 0,000 принят уровень МОП и чистового пола;
- в санузле керамогранит в зоне установки ванной начинать от борта ванной;
- перед покупкой полного объема краски необходимо сделать выкрасы образцов;
- после монтажных и предчистовых работ до этапа электрики сделать подторный замер, в случае изменения размеров помещений согласовать изменения размеры и расстановку мебели, сантехники и других предметов мебели, привязки чистового электрооборудования и освещения с автором проекта и Заказчиками;
- перед покупкой полного объема чистовых материалов удостовериться, что они соответствуют визуализации и при необходимости приобрести аналог.

ПРИМЕЧАНИЯ:
- *Номер краски указан ориентировочный, образец в палитре и на вы красках может отличаться. Помимо этого оттенка выбрать подходящие по визуализации, а также сделать тест-выкрасы образцов на плотном малярном флизелине по инструкции производителя краски. Проверка цвета производится после полного высыхания в дневное время суток при естественном освещении и вечером при искусственном освещении температуре 4000 К. После чего взять образец для сопоставления сочетания с цветом эмали межкомнатных дверей, керамогранита, напольного покрытия, образцов для производства мебели, в магазинах поставщиков, чтобы оттенок подходил по температуре. Попросить образцы для проверки цвета на улице в дневное время суток или на самом объекте, если есть такая возможность

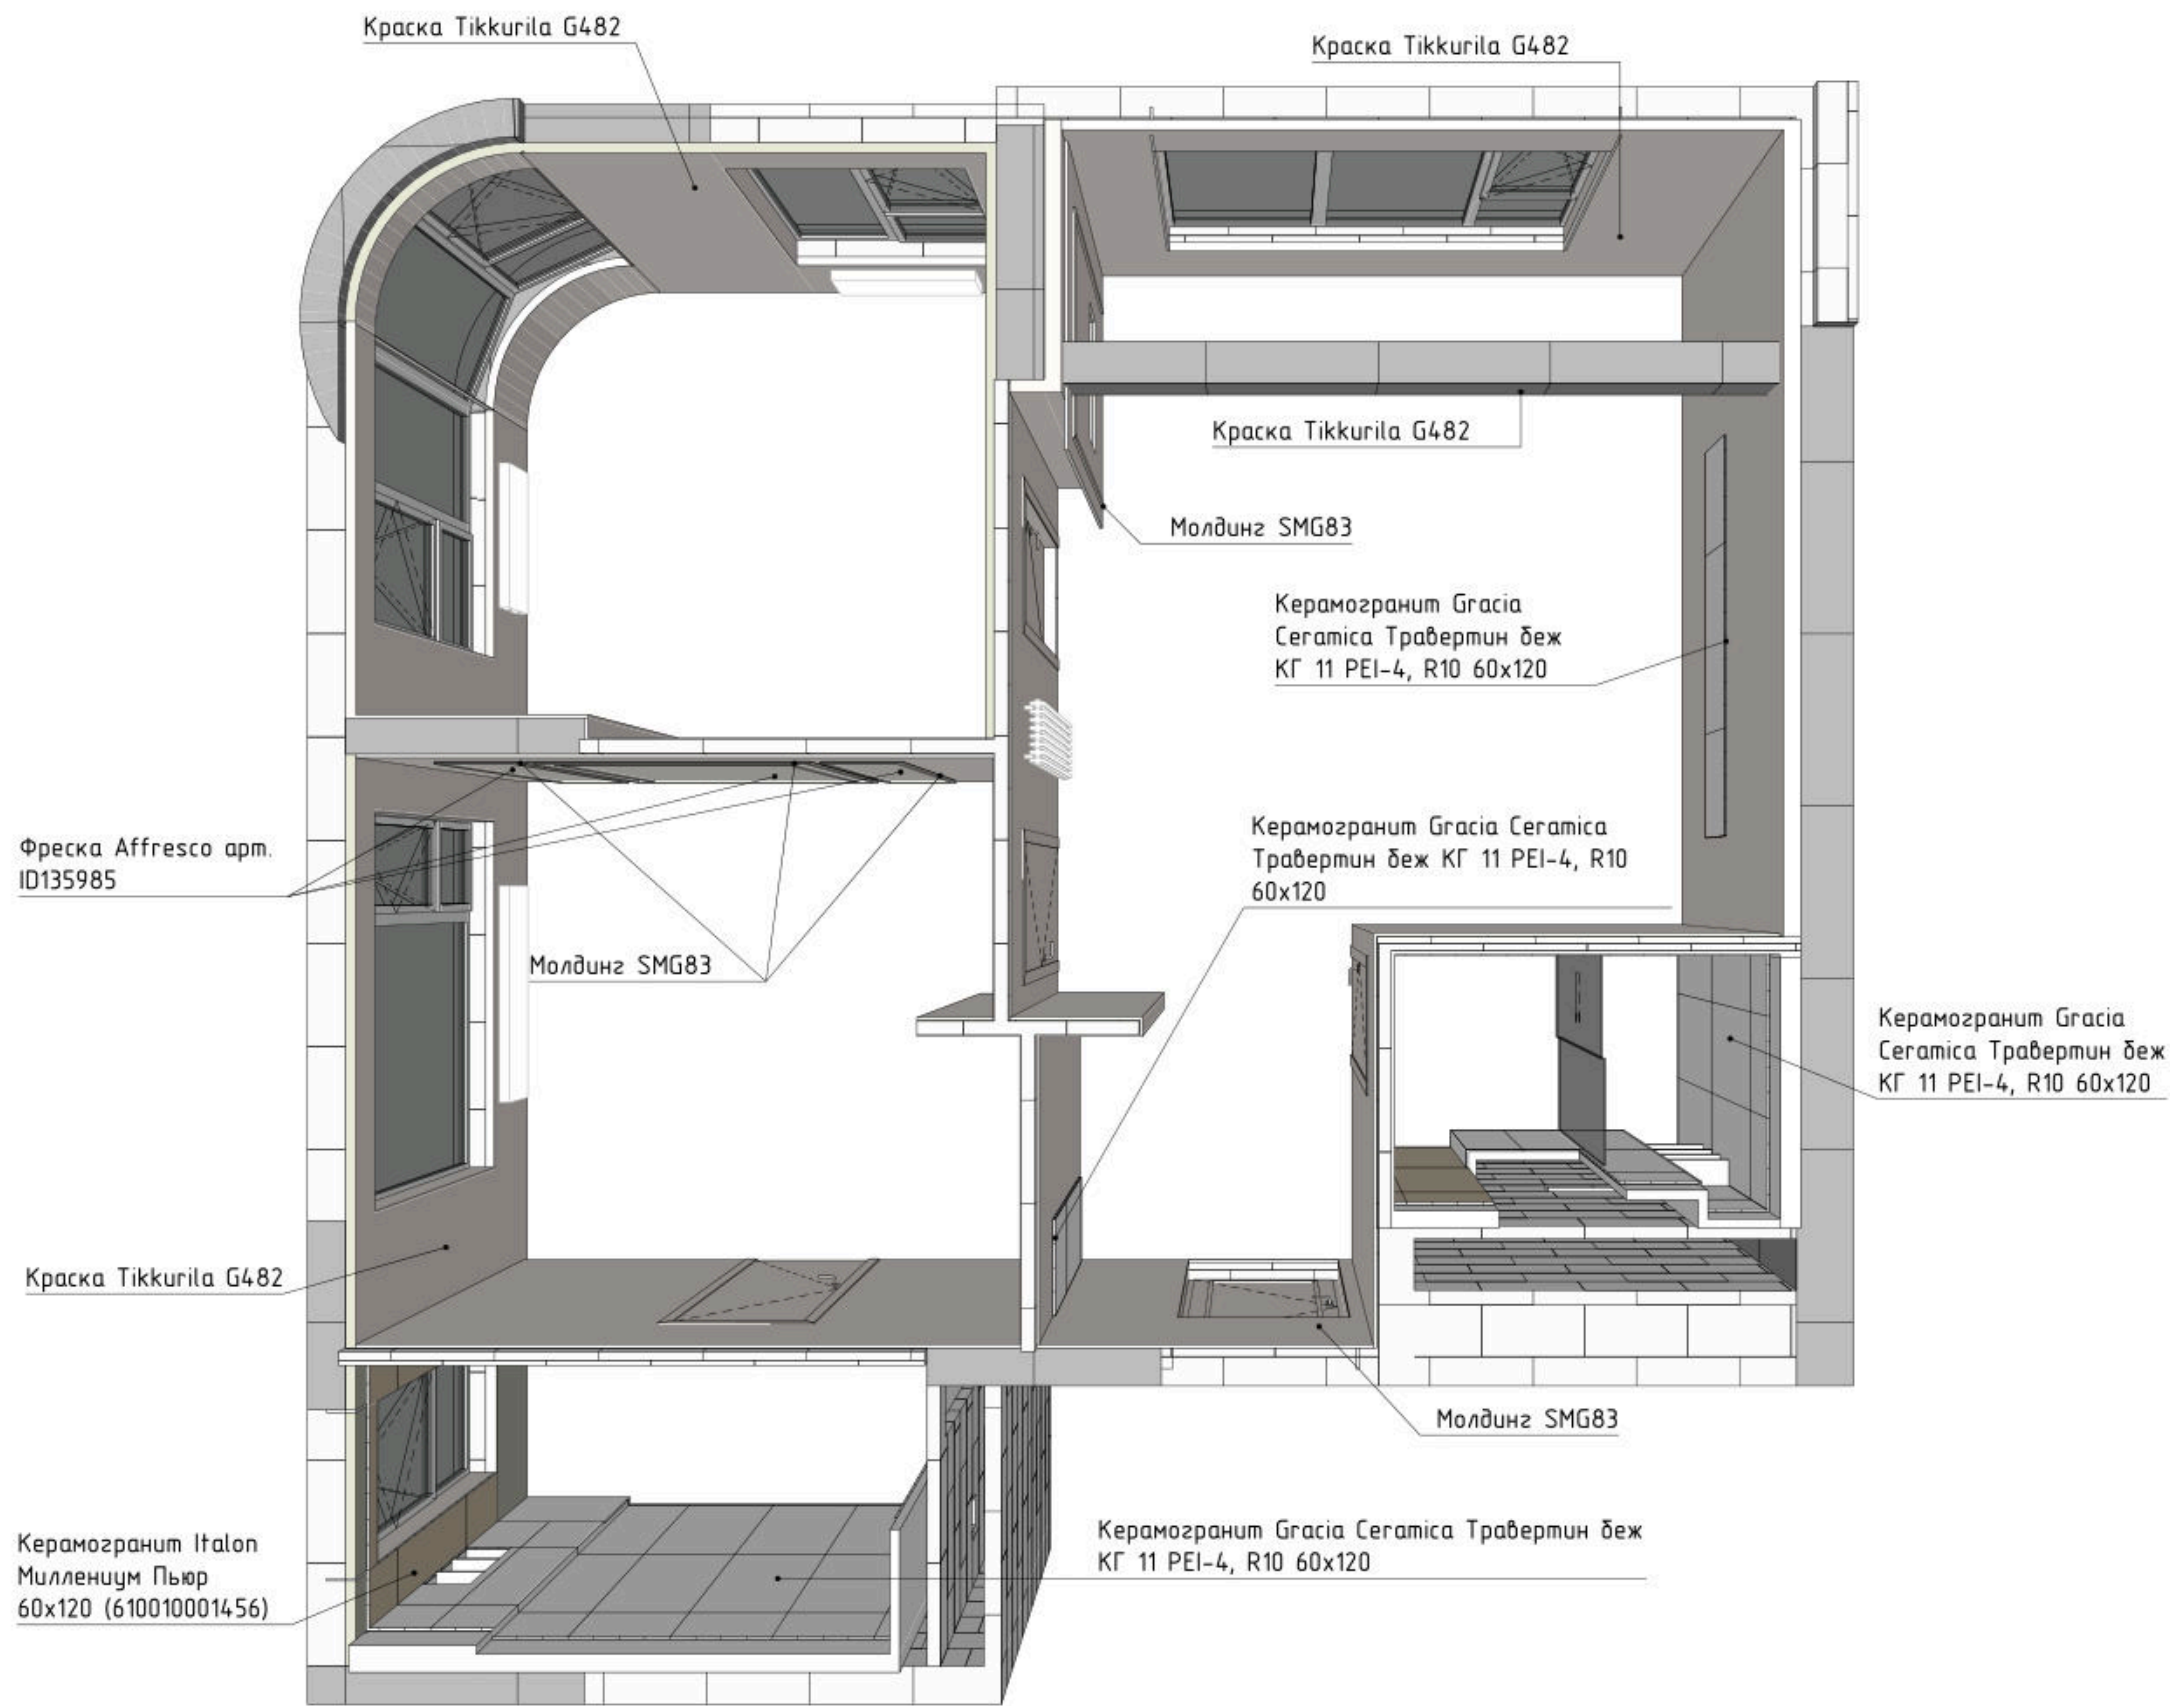

ПРИМЕЧАНИЯ:

- за отметку 0,000 принят уровень МОП и чистового пола,
- в санузле керамогранит в зоне установки данной начинать от борта ванной,
- перед покупкой полного объема краски необходимо сделать выкрасы образцов,
- после монтажных и предчистовых работ до этапа электрики сделать повторный замер, в случае изменения размеров помещений согласовать изменения размеры и расстановку мебели, сантехники и других предметов мебели, привязки чистового электрооборудования и освещения с автором проекта и Заказчиками,
- перед покупкой полного объема чистовых материалов удостовериться, что они соответствуют визуализации и при необходимости приобрести аналог.


Дизайнер	Никифорова М.				
Заказчик					
Стадия	ДП	Листов	82	Лист	33

Метка	Покрытие	Площадь, м²	Вид	Текстура
К	Керамогранит Italon Миллениум Пьюр 60x120 (610010001456)	15,82		
К2	Керамогранит Gracia Сегатиса Травертин беж КГ 11 PEI-4, R10 60x120	25,19		
КР	Краска Tikkurila G482	122,02		
ФР	Фреска Affresco арт. ID135985	9,70		

ПРИМЕЧАНИЯ:
- перед покупкой полного объема чистовых материалов удостовериться, что они соответствуют визуализации и при необходимости приобрести аналог.

Дизайнер	Никифорова М.			
Заказчик				
Стадия	ДП	Листов	82	Лист 34

M1:20

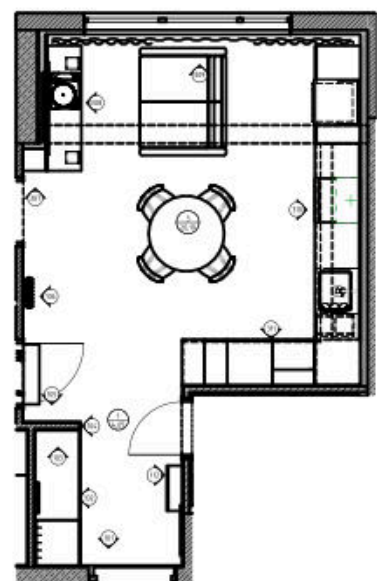


Дизайнер	Никифорова М.				
Заказчик					
Стадия	ДП	Листов	82	Лист	35

LADOVA
INTERIOR DESIGN


106

M1:20

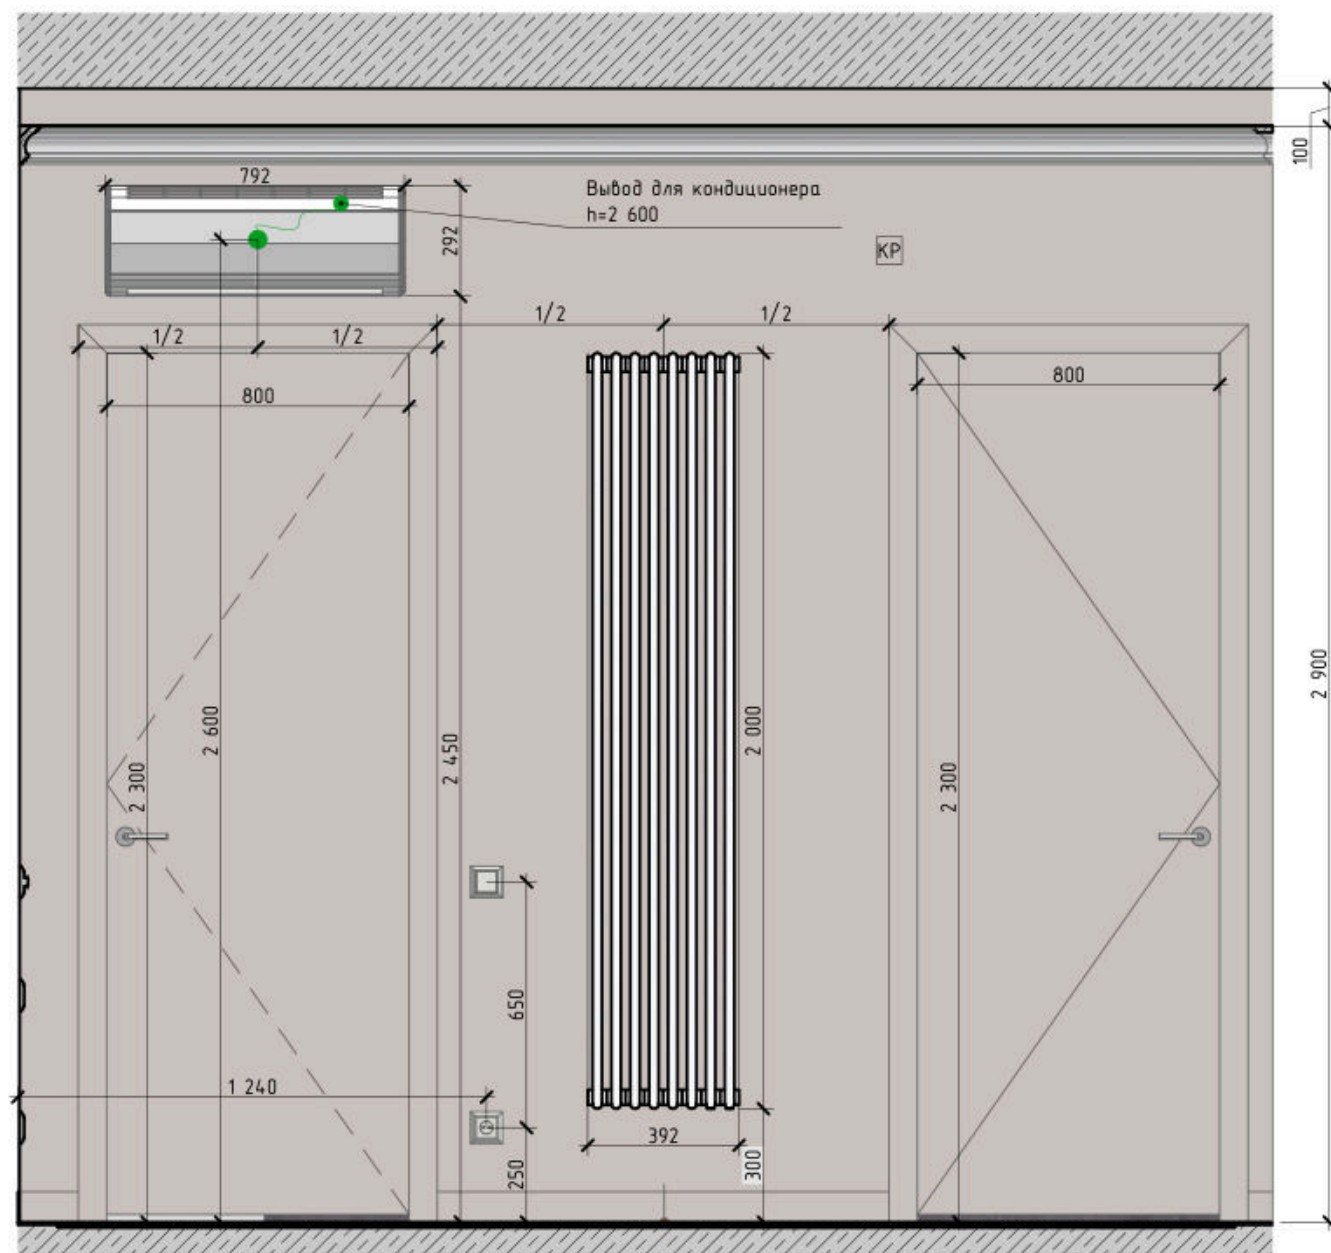



307

M1:20

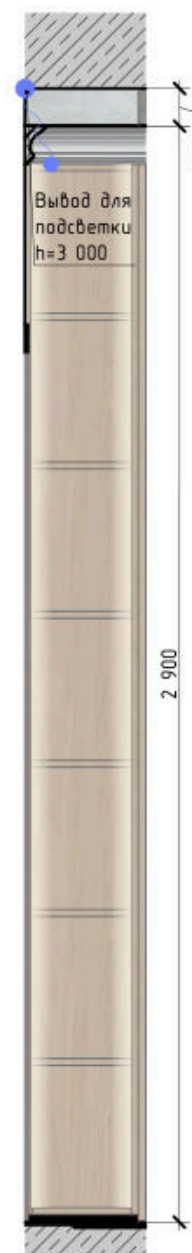

308

M1:20

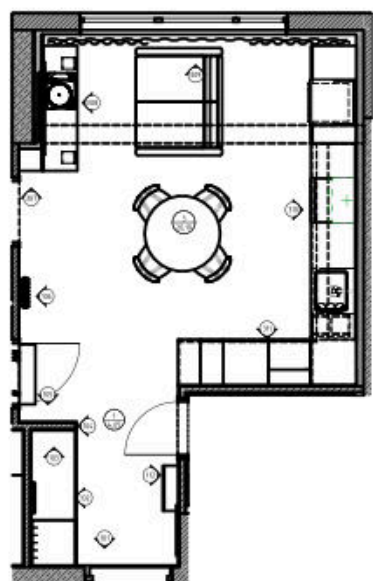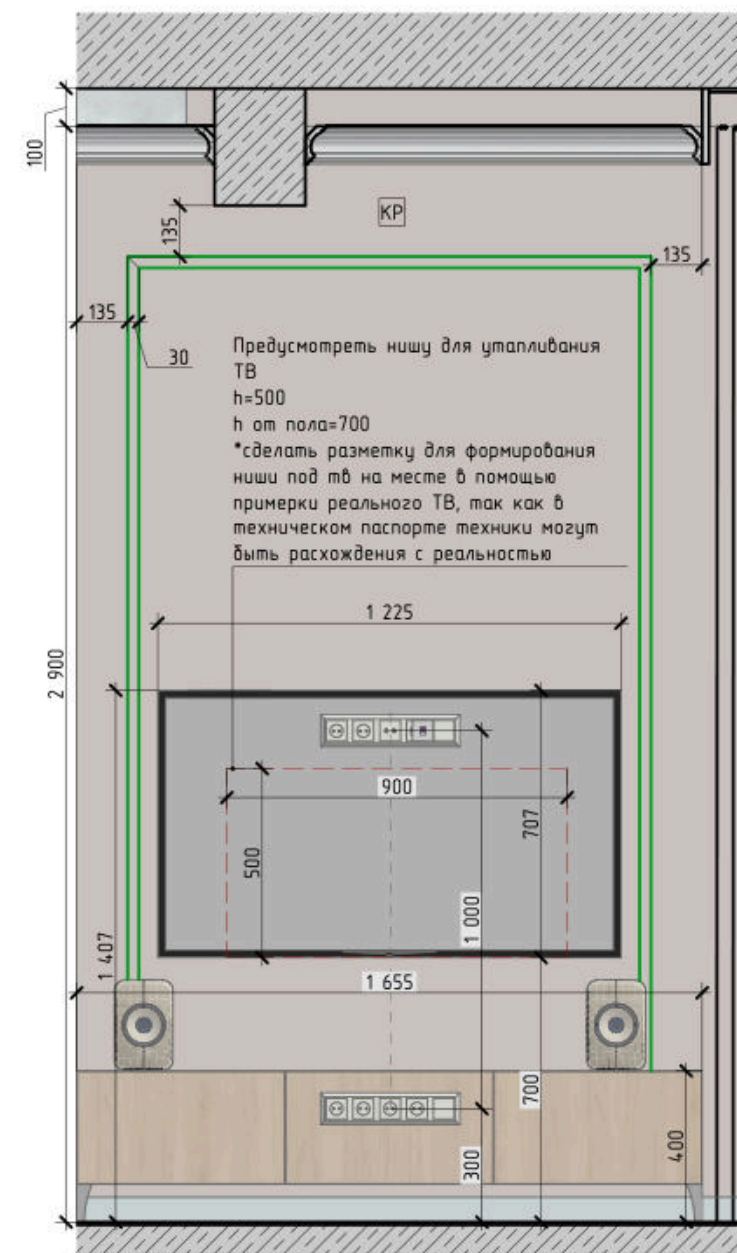




Дизайнер	Никифорова М.				
Заказчик					
Стадия	ДП	Листов	82	Лист	36
LADOVA INTERIOR DESIGN					

310

M1:20

311



M1:20

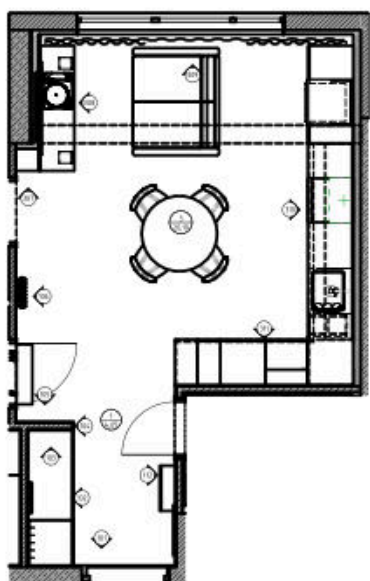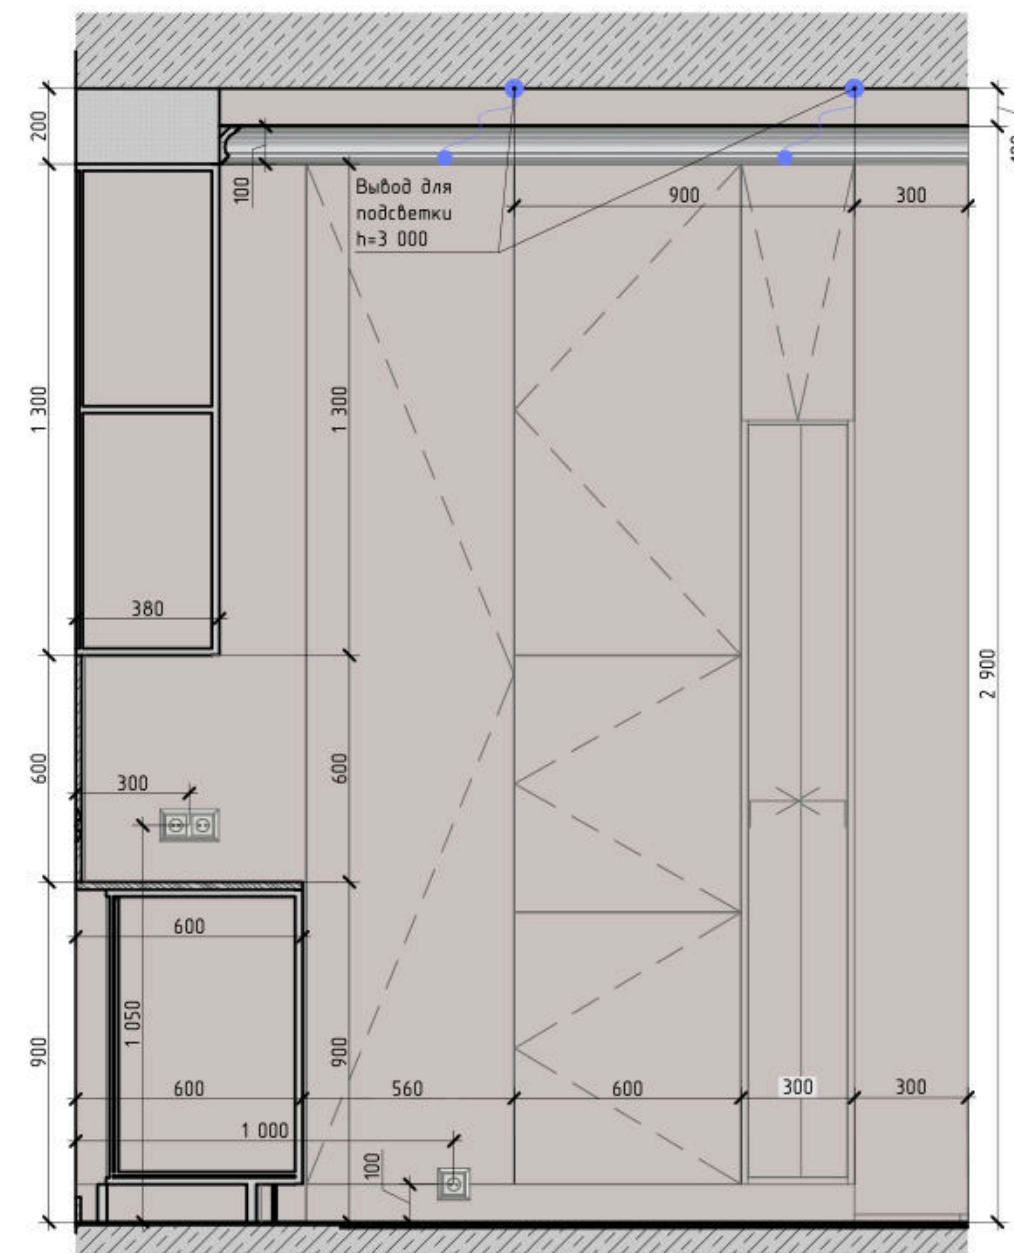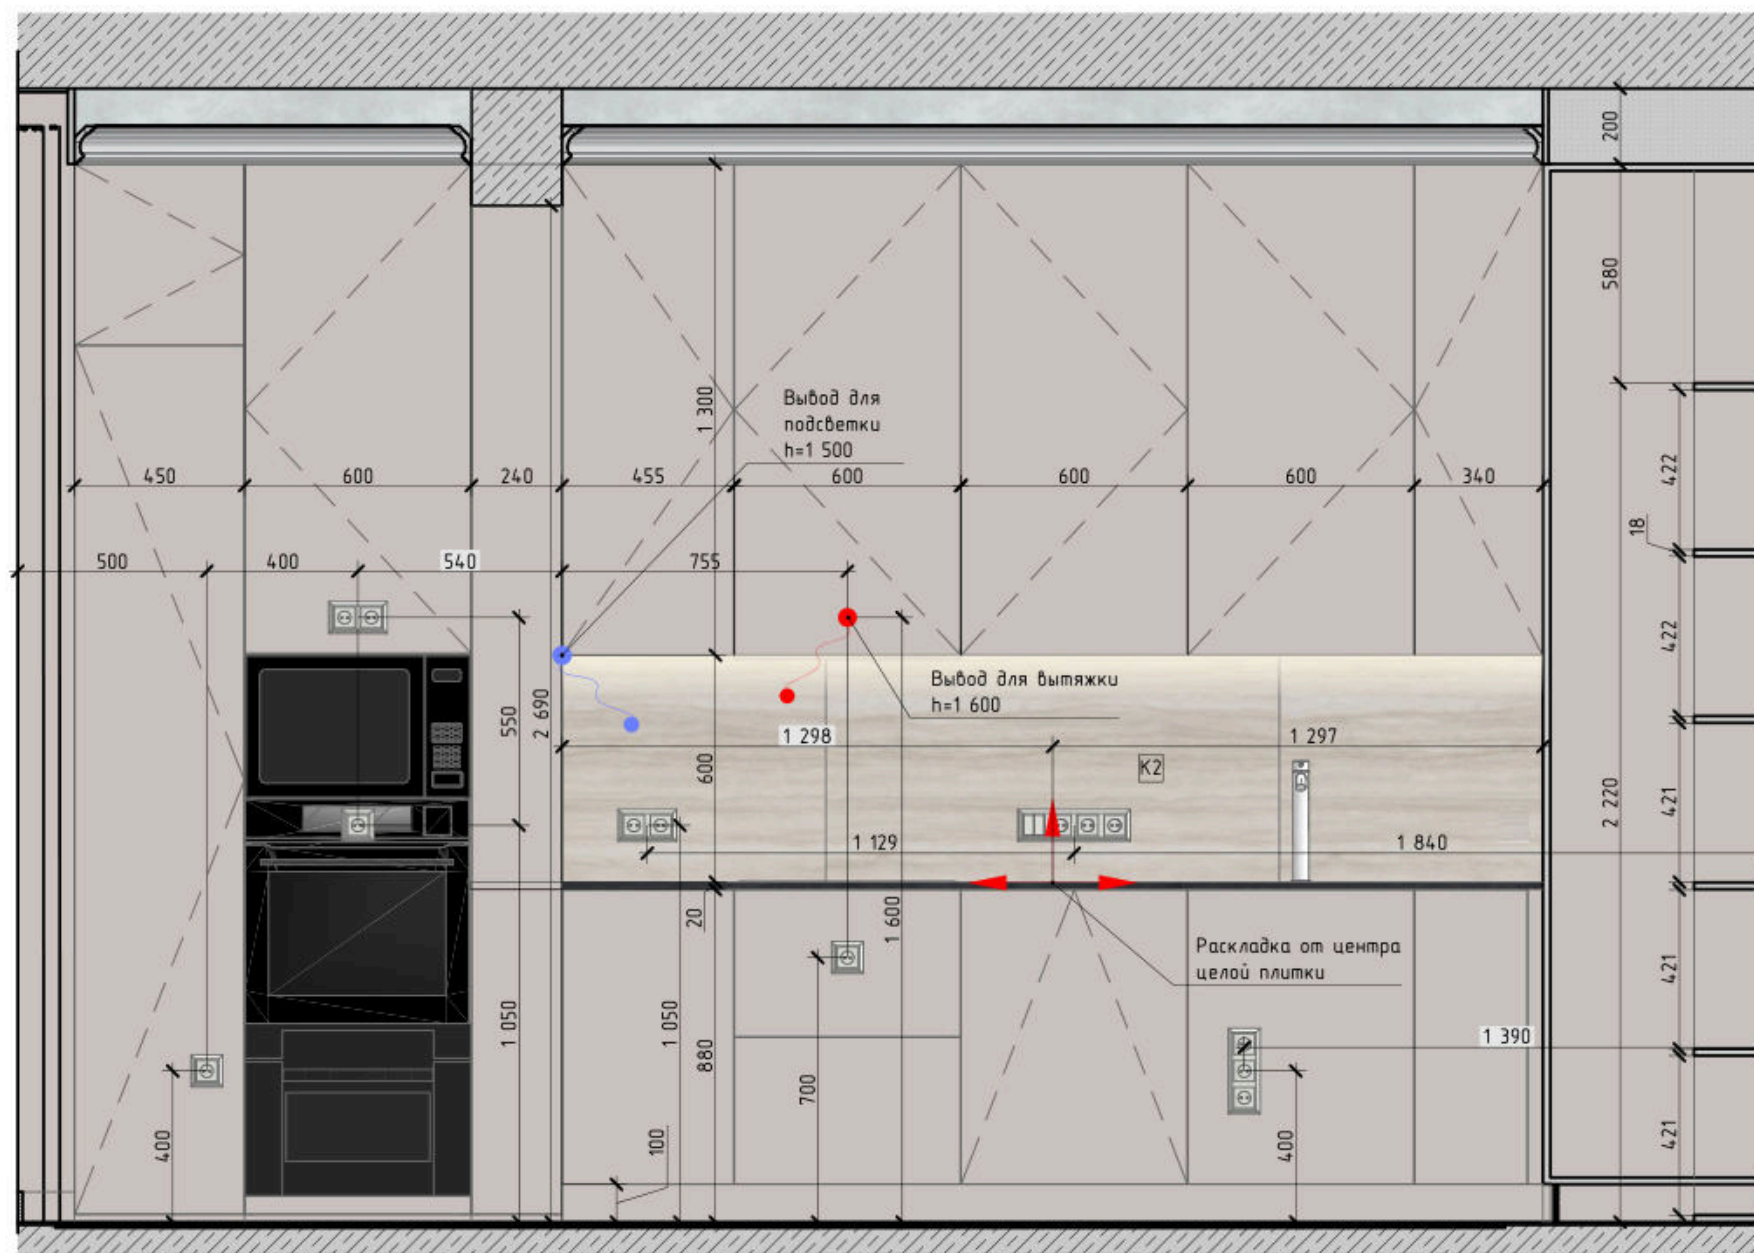

Дизайнер	Никифорова М.				
Заказчик					
Стадия	ДП	Листов	82	Лист	38
LADOVA INTERIOR DESIGN					



112

M1:20

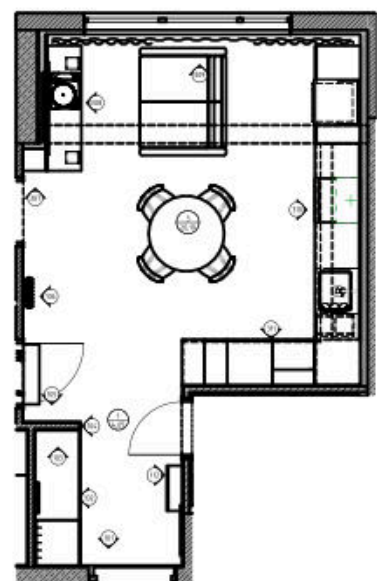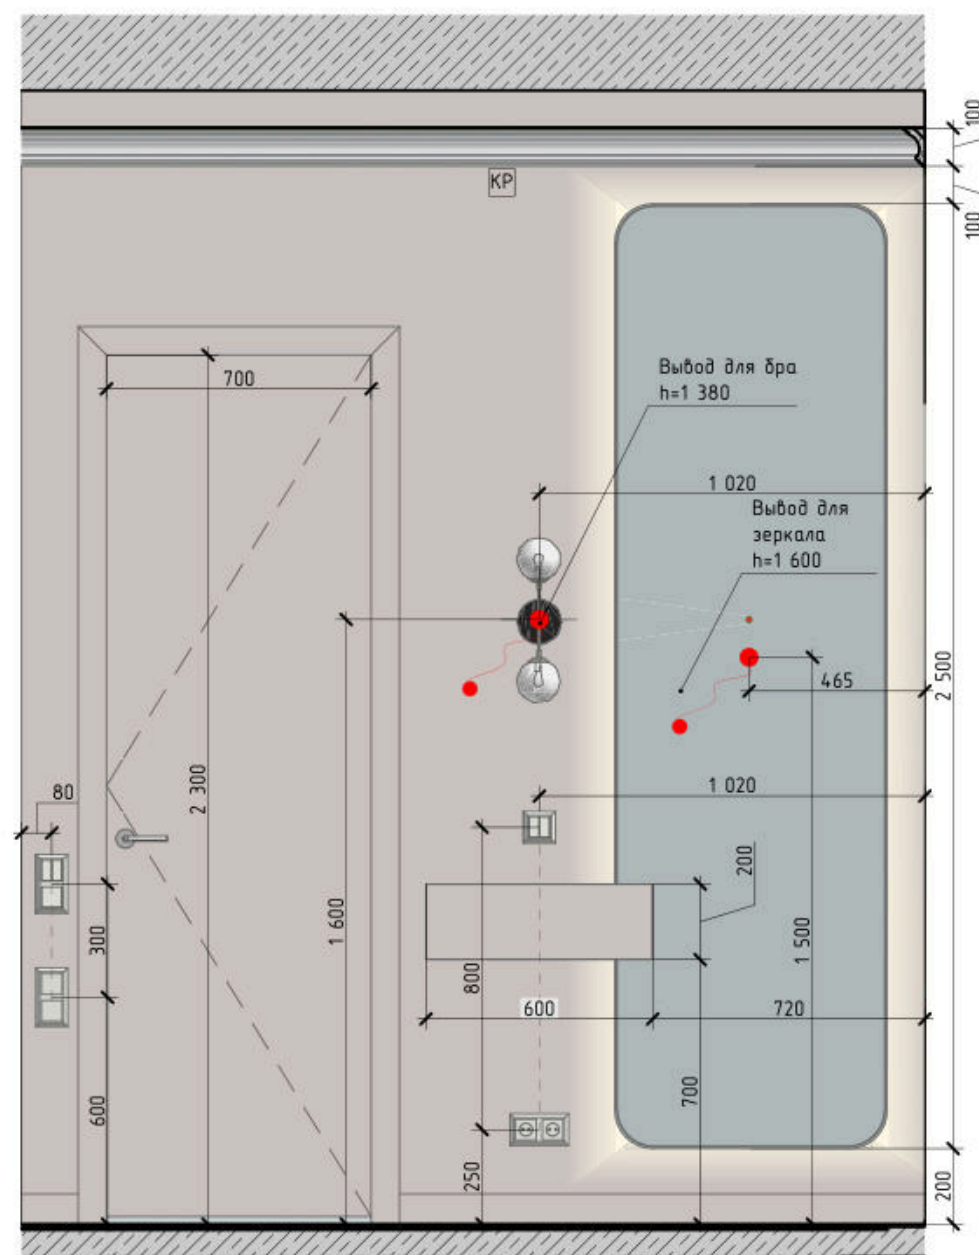

Дизайнер	Никифорова М.				
Заказчик					
Стадия	ДП	Листов	82	Лист	39

LADOVA
INTERIOR DESIGN

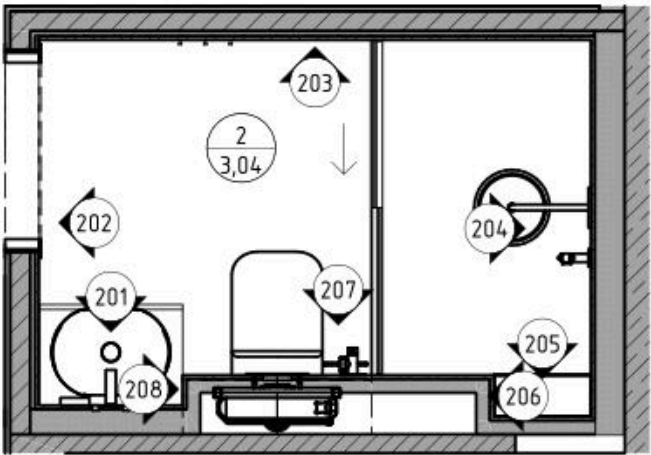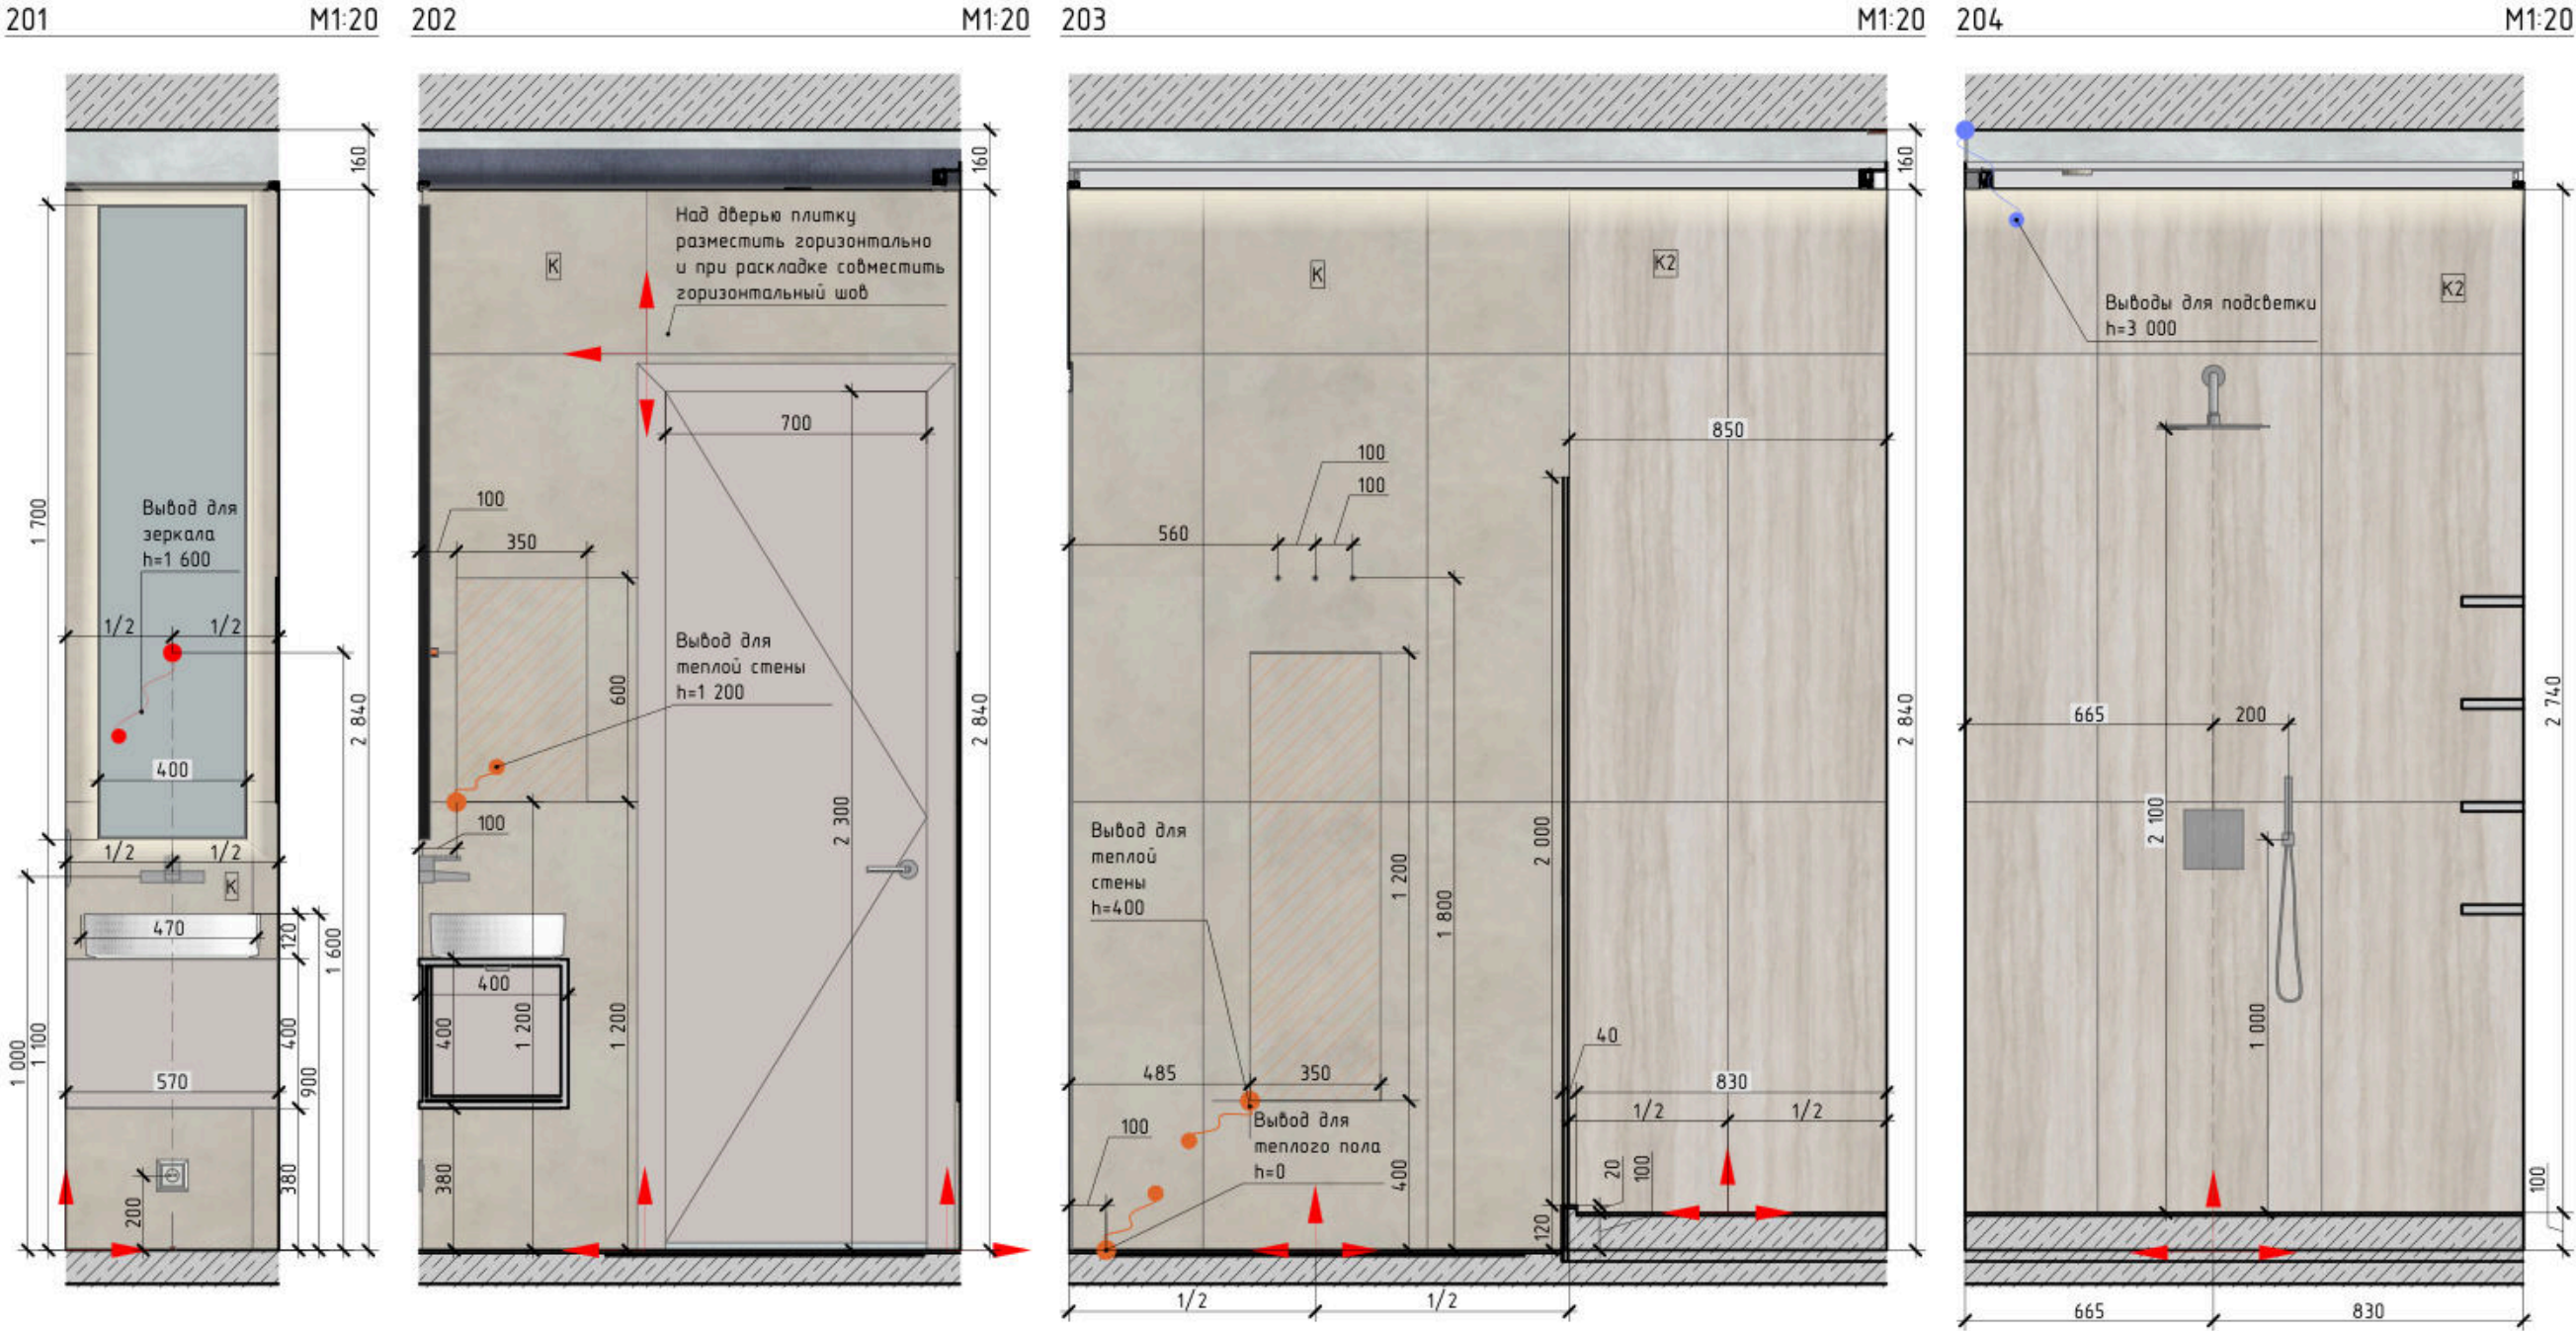


Дизайнер	Никифорова М.				
Заказчик					
Стадия	ДП	Листов	82	Лист	40



LADOVA
INTERIOR DESIGN

M1:20 402

M1:20 403 M1:20

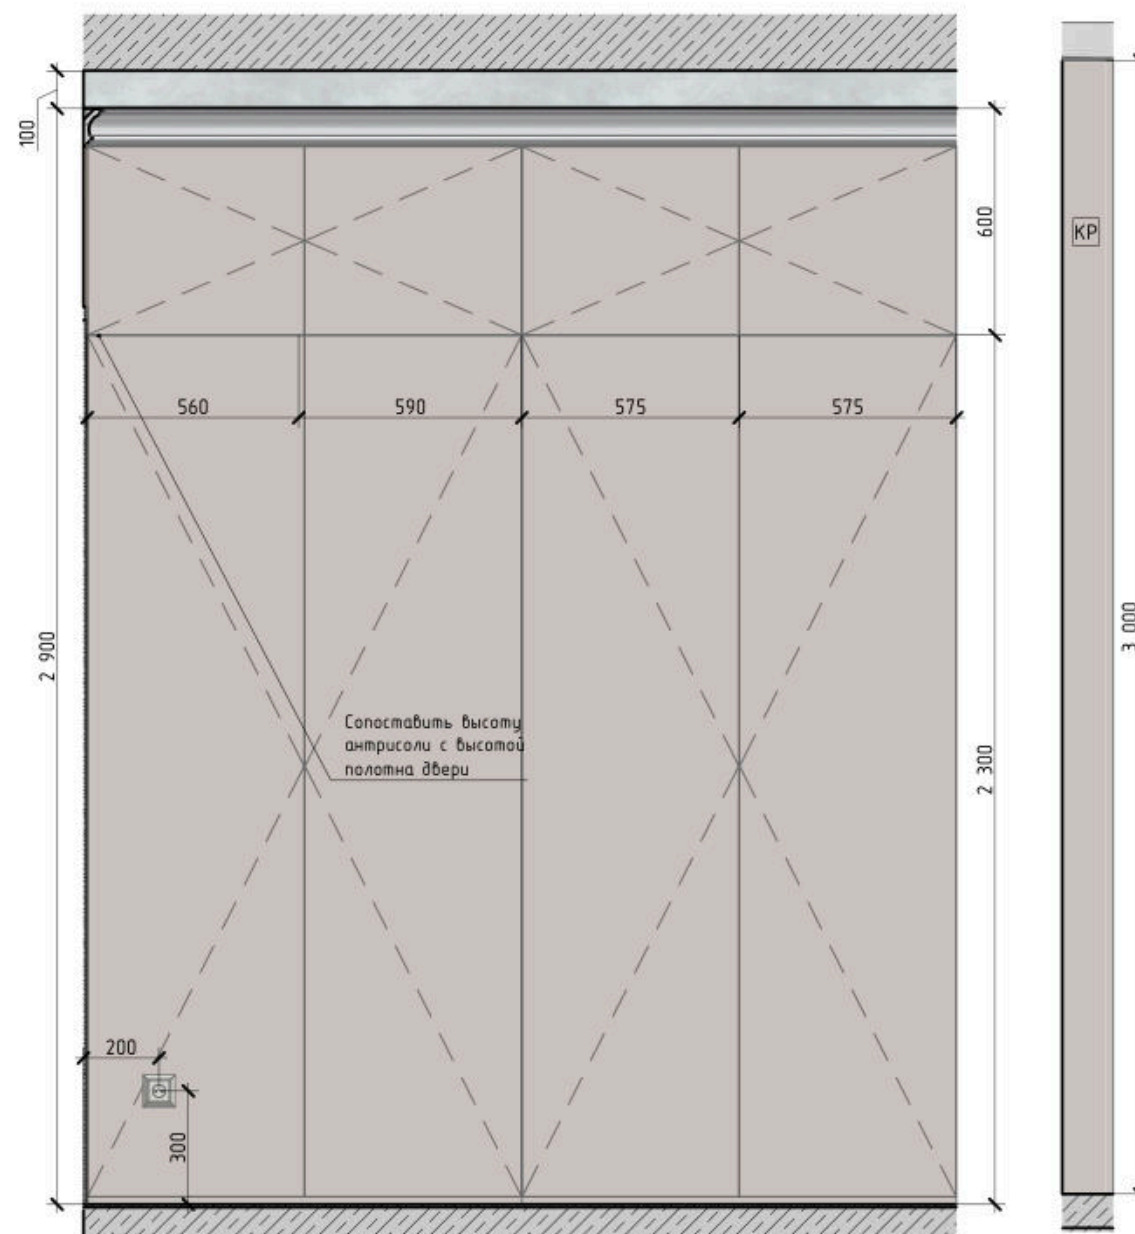



LADOVA
INTERIOR DESIGN

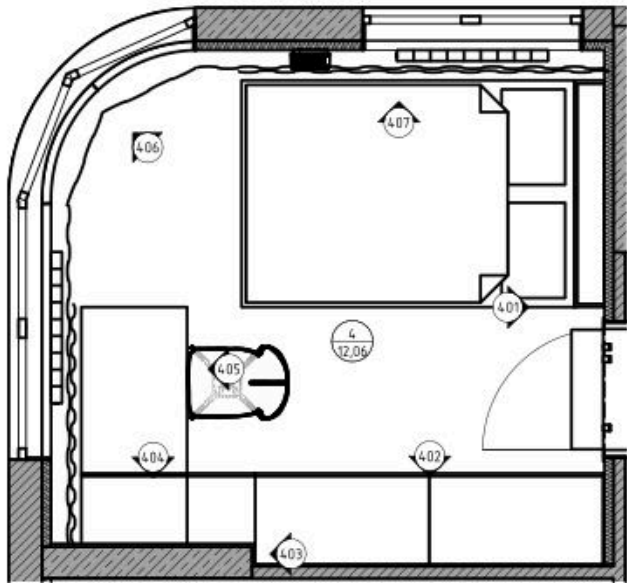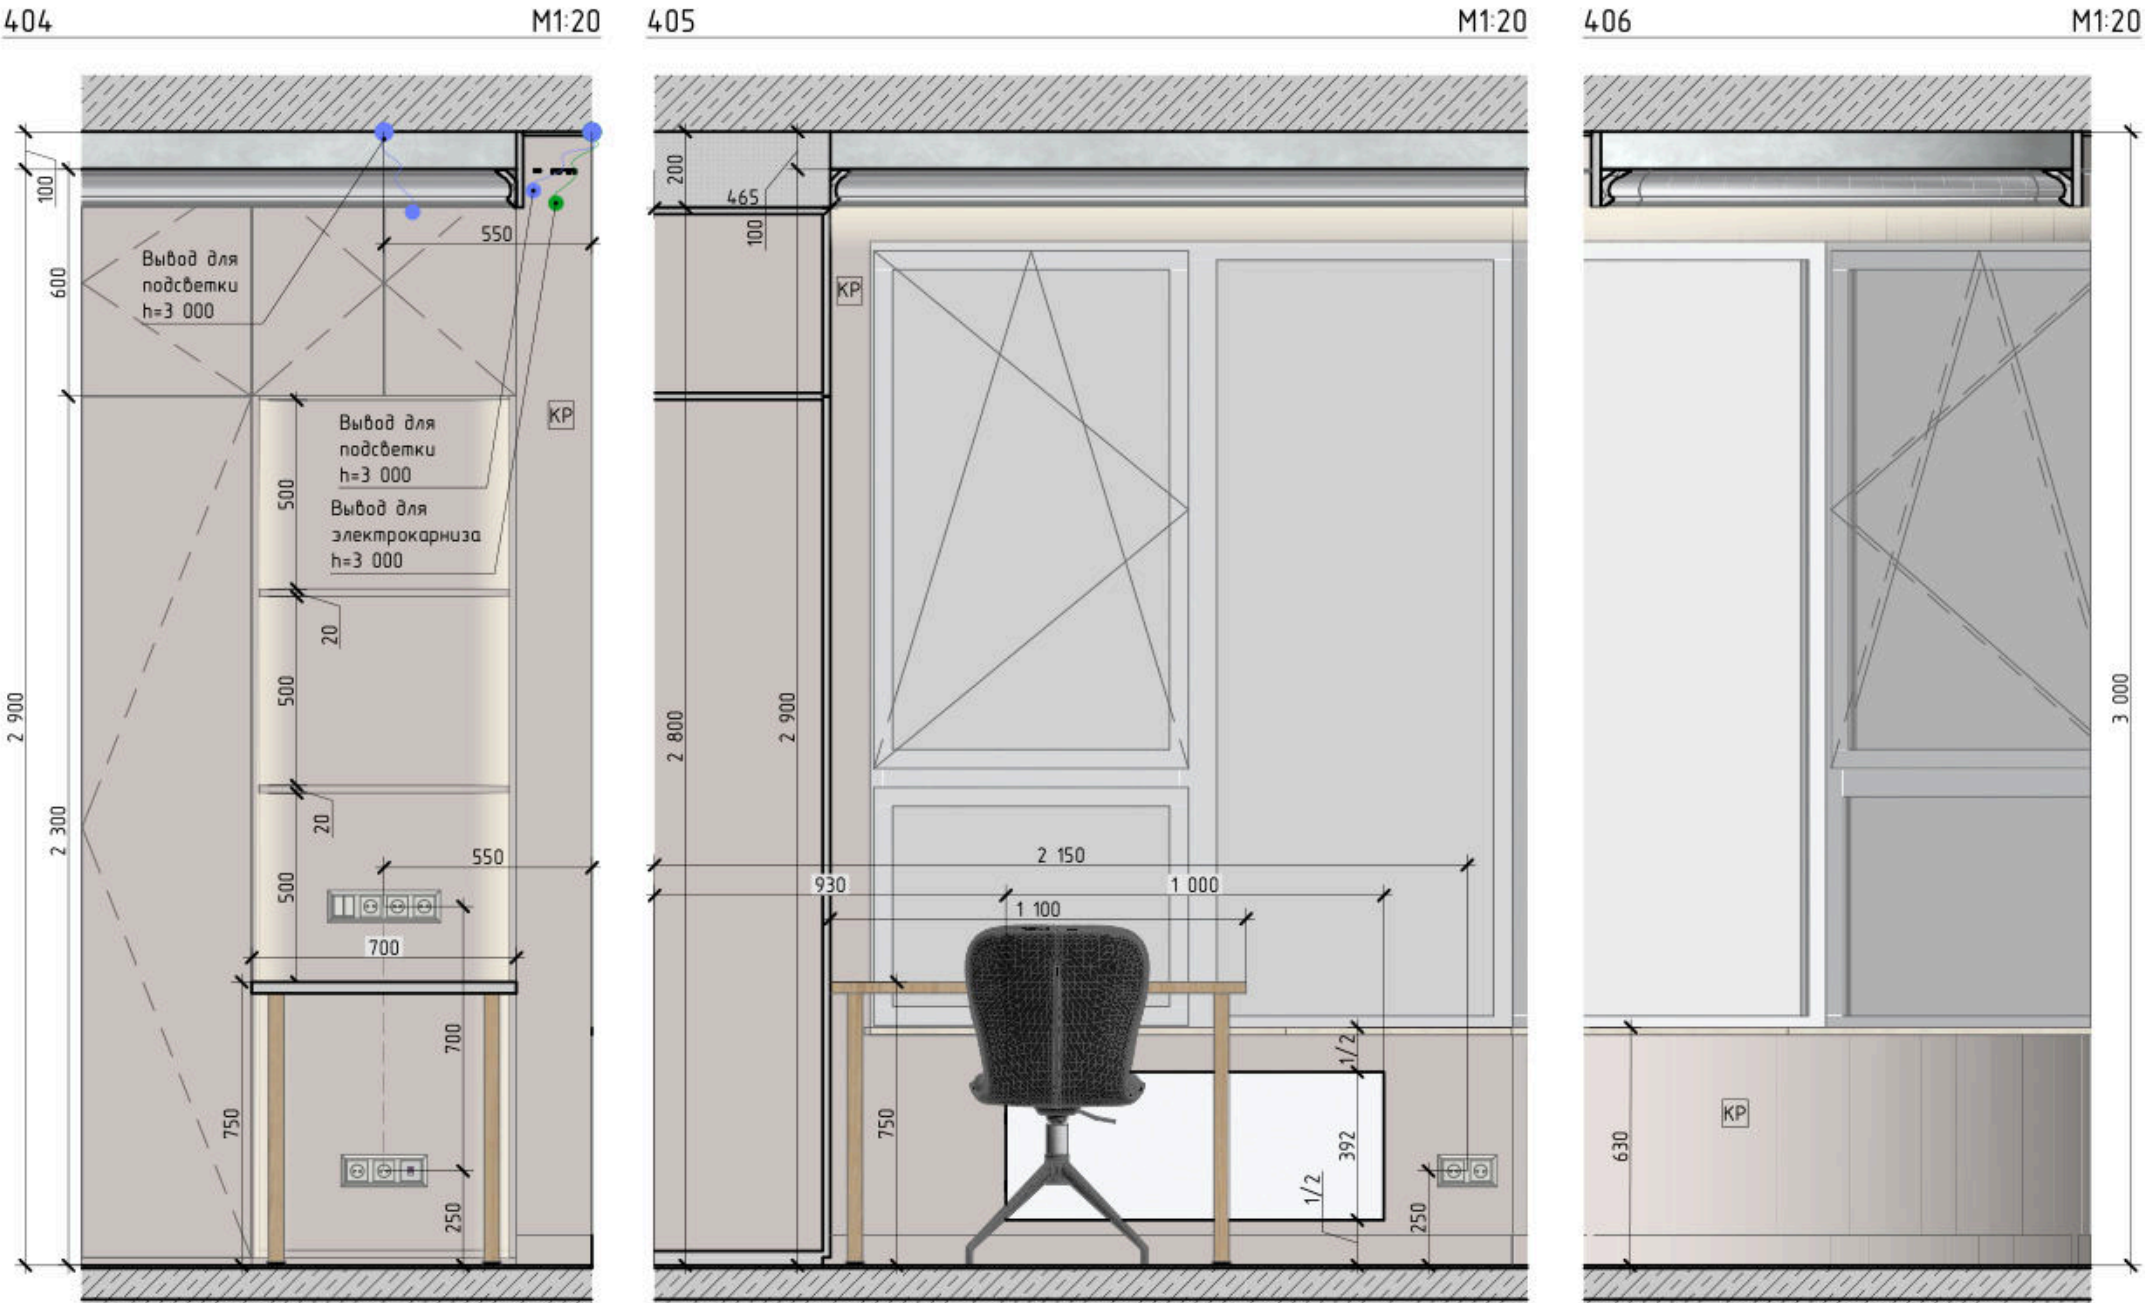

Дизайнер	Никифорова М.				
Заказчик					
Стадия	ДП	Листов	82	Лист	43
LADOVA INTERIOR DESIGN					

506



M1:20

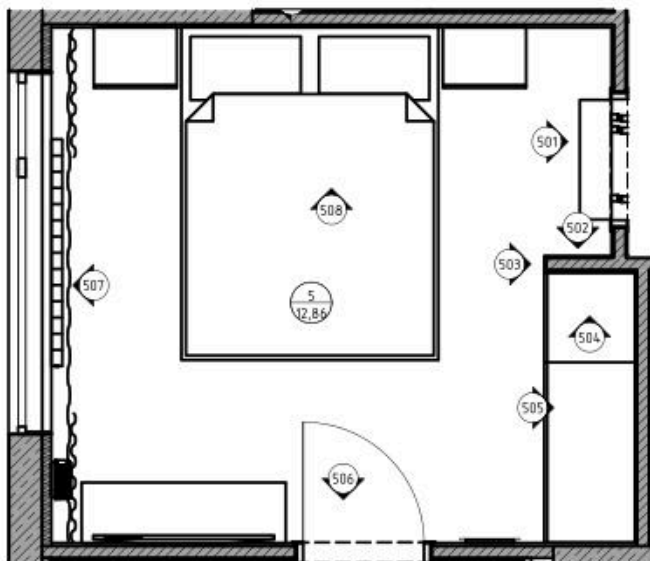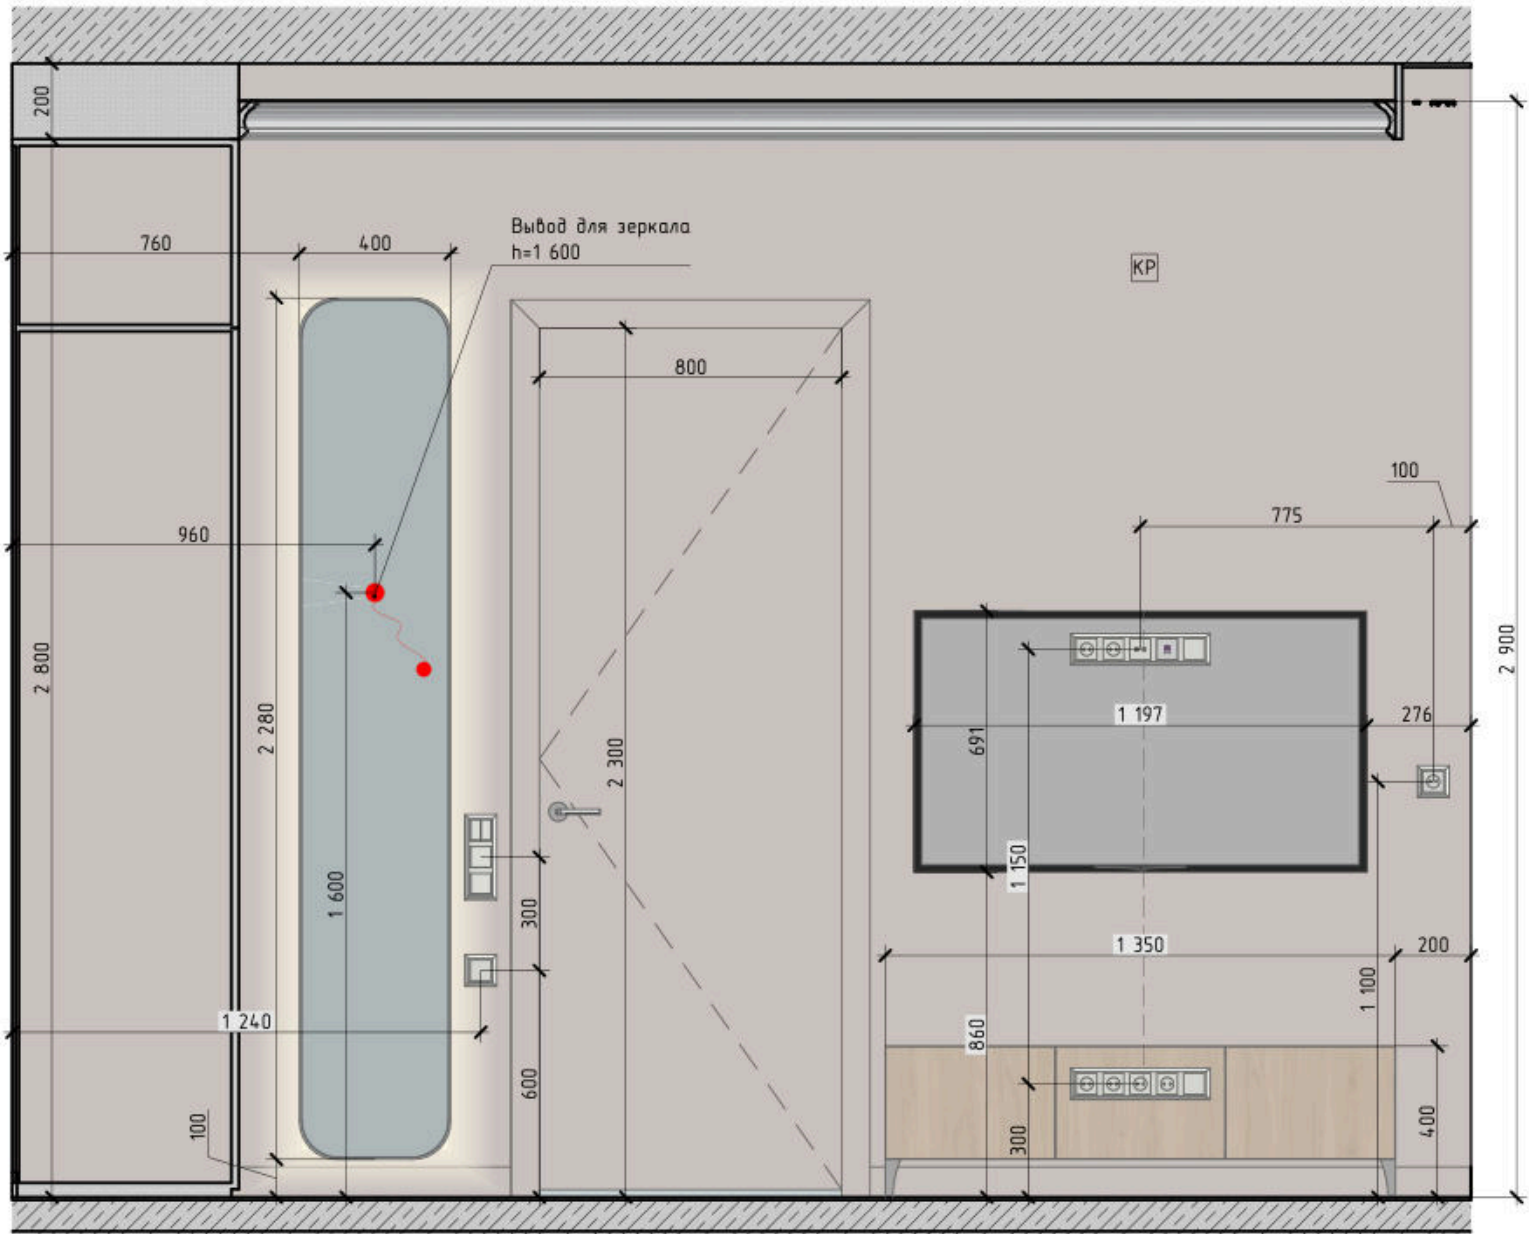

Дизайнер	Никифорова М.				
Заказчик					
Стадия	ДП	Листов	82	Лист	46
LADOVA INTERIOR DESIGN					


507

M1:20

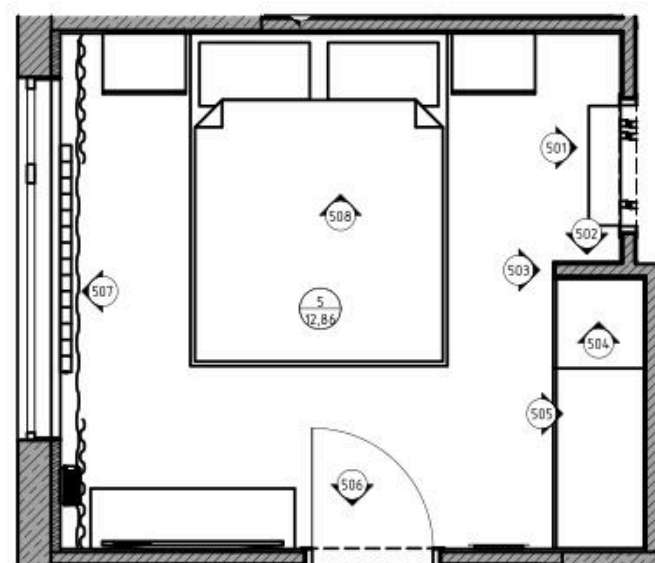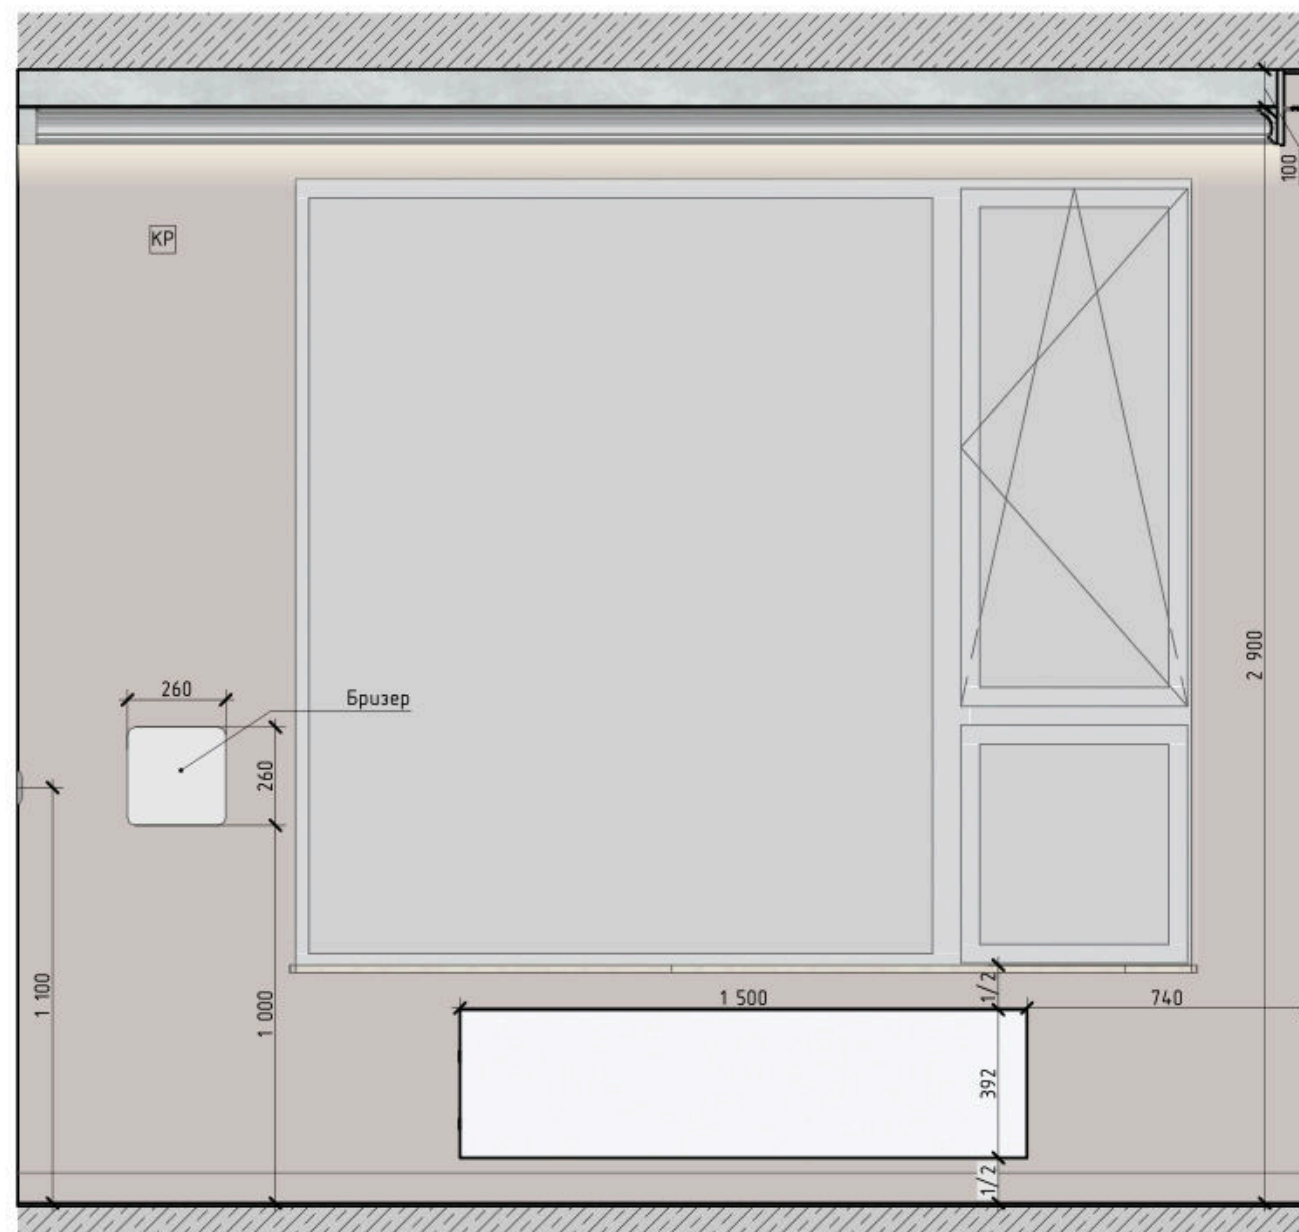

508

M1:20

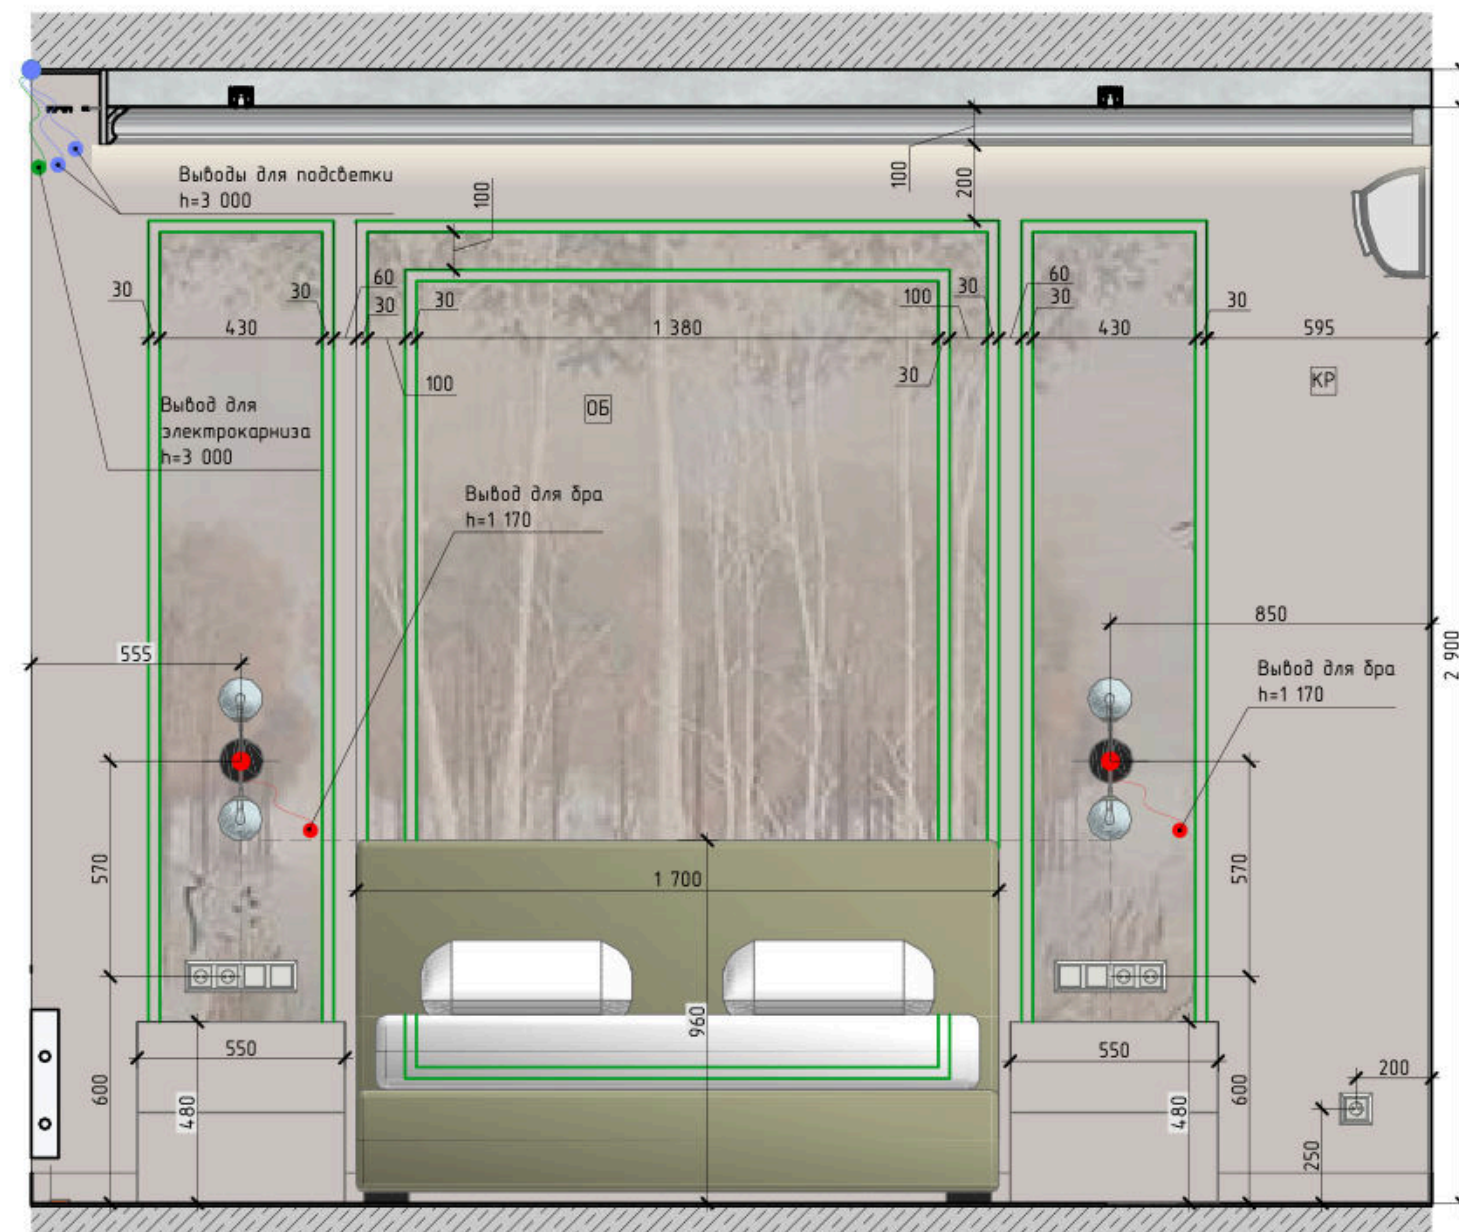

Дизайнер	Никифорова М.				
Заказчик					
Стадия	ДП	Листов	82	Лист	47
LADOVA INTERIOR DESIGN					

601

M1:20

601.1

M1:20

602






M1:20

603

M1:20

604

M1:20

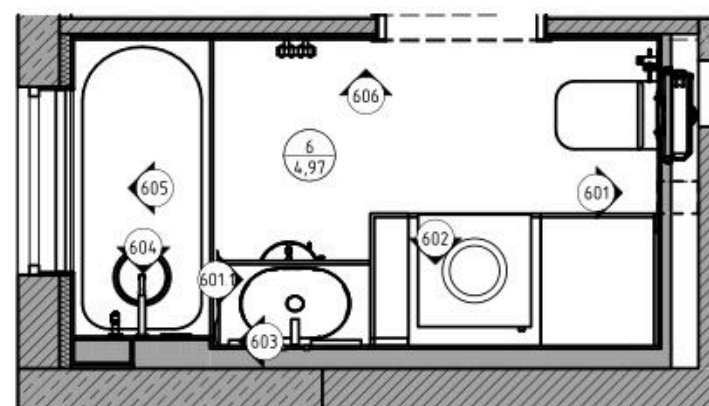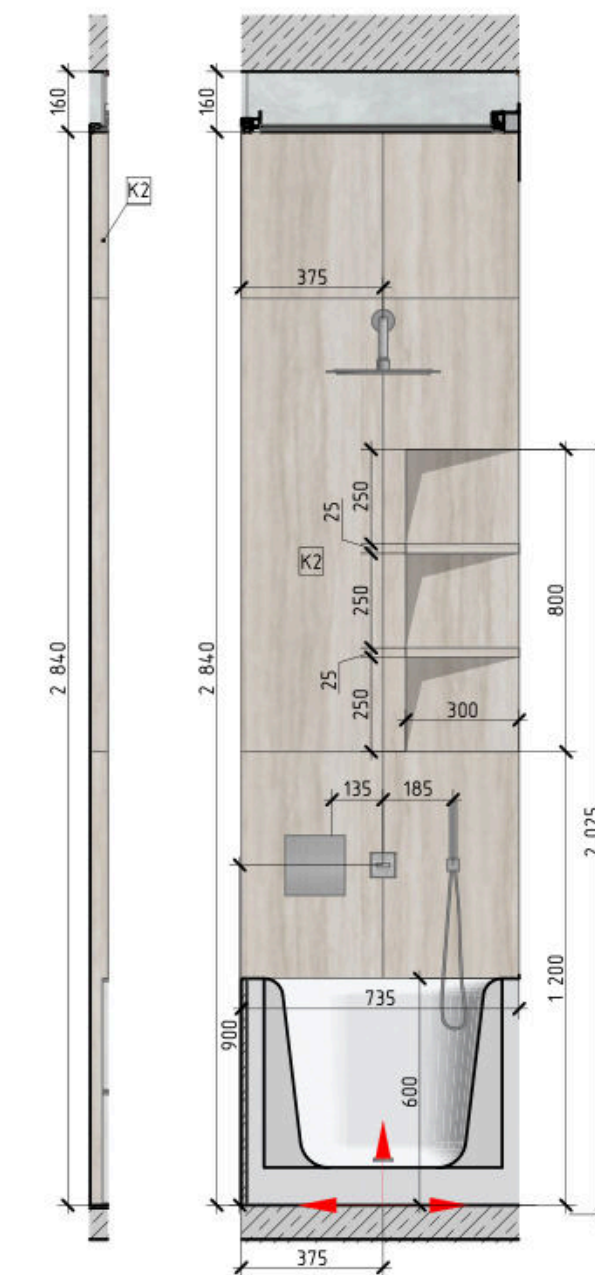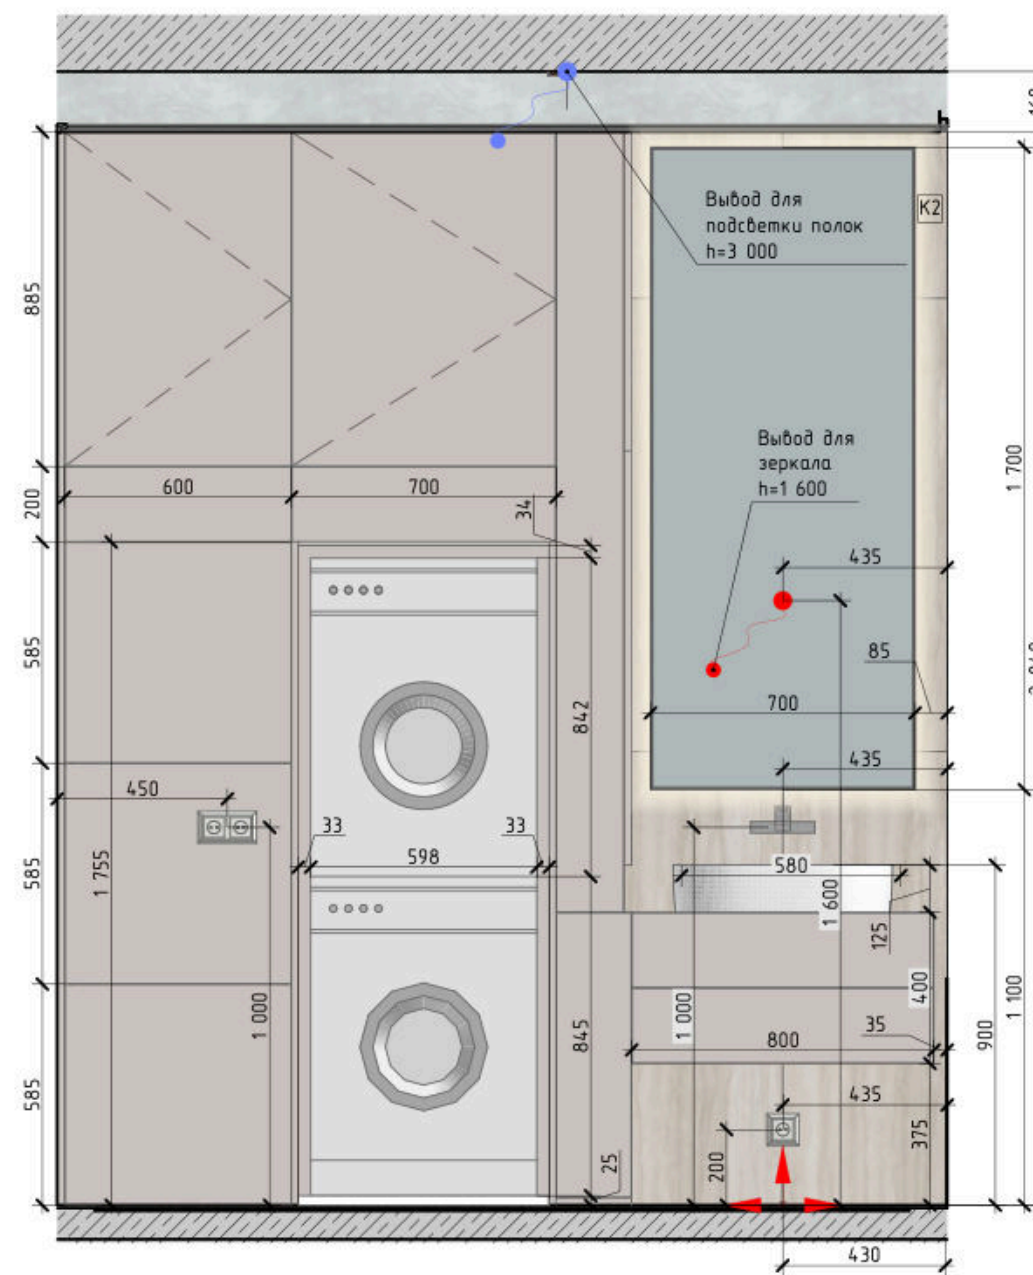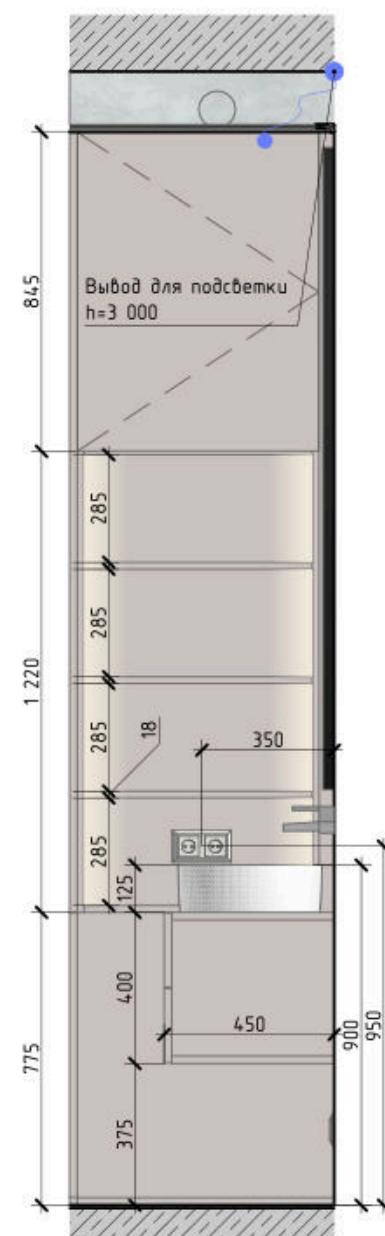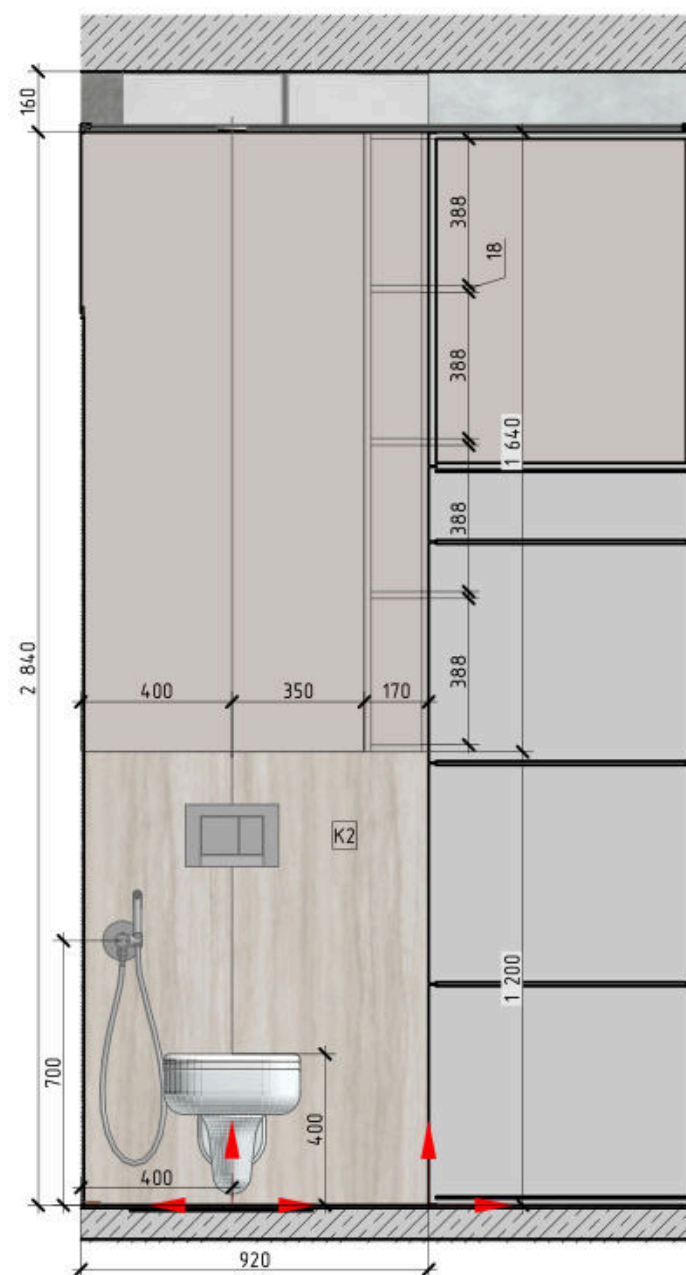

Дизайнер	Никифорова М.				
Заказчик					
Стадия	ДП	Листов	82	Лист	48




LADOVA
INTERIOR DESIGN

605

M1:20

606

M1:20

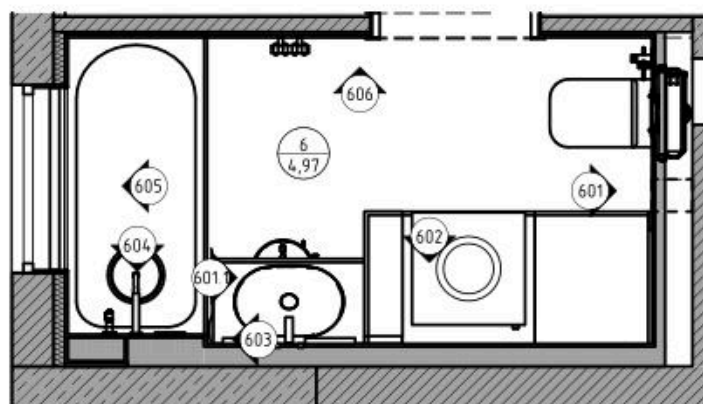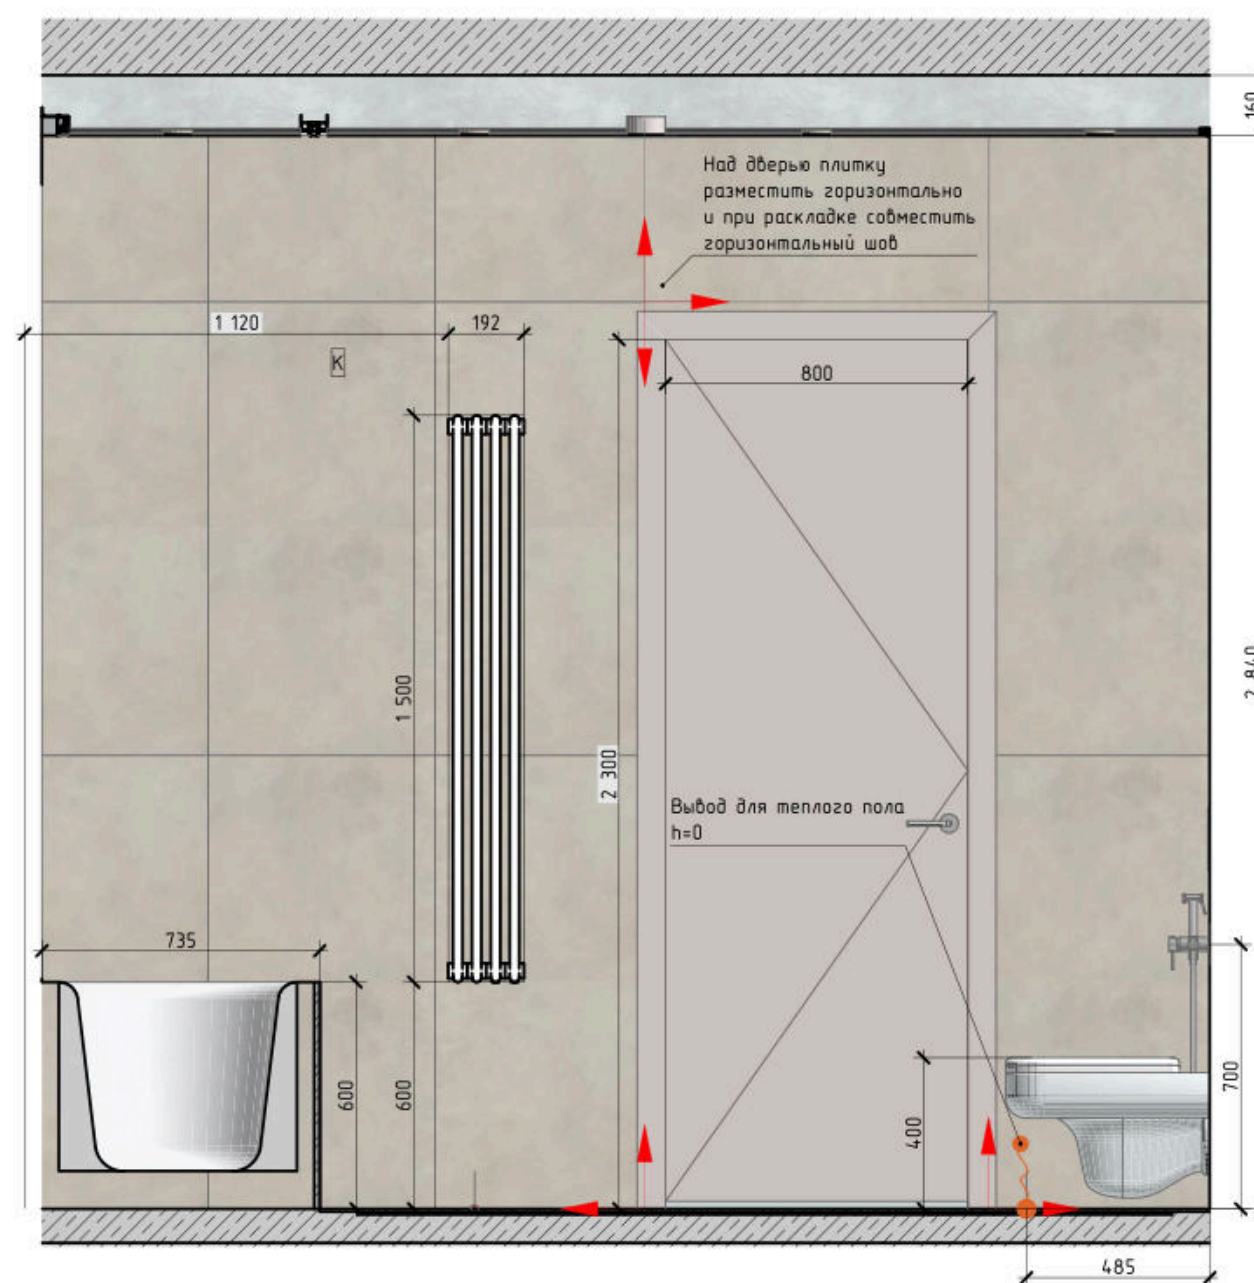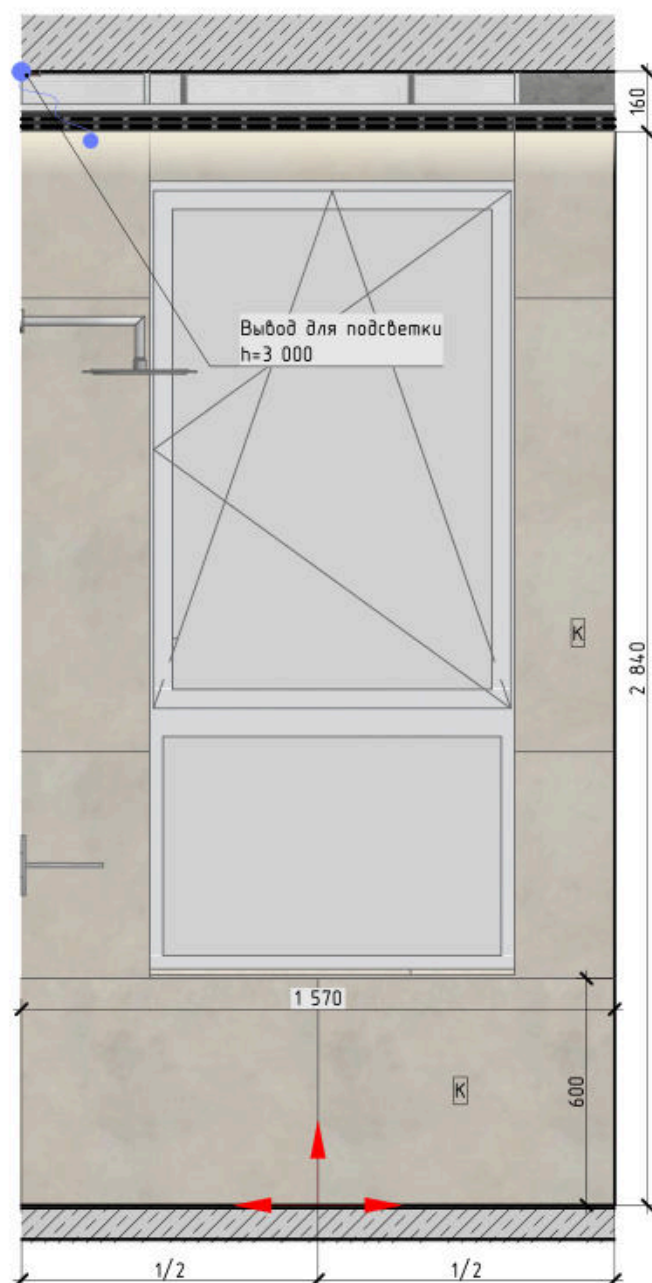

Дизайнер	Никифорова М.				
Заказчик					
Стадия	ДП	Листов	82	Лист	49

LADOVA
INTERIOR DESIGN



Дизайнер	Никифорова М.				
Заказчик					
Стадия	ДП	Листов	82	Лист	50
LADOVA INTERIOR DESIGN					



Дизайнер	Никифорова М.				
Заказчик					
Стадия	ДП	Листов	82	Лист	51
LADOVA INTERIOR DESIGN					



Дизайнер	Никифорова М.				
Заказчик					
Стадия	ДП	Листов	82	Лист	52

LADOVA
INTERIOR DESIGN



Дизайнер	Никифорова М.				
Заказчик					
Стадия	ДП	Листов	82	Лист	53
LADOVA INTERIOR DESIGN					



Дизайнер	Никифорова М.				
Заказчик					
Стадия	ДП	Листов	82	Лист	54
LADOVA INTERIOR DESIGN					



Дизайнер	Никифорова М.				
Заказчик					
Стадия	ДП	Листов	82	Лист	55
LADOVA INTERIOR DESIGN					



Дизайнер	Никифорова М.				
Заказчик					
Стадия	ДП	Листов	82	Лист	56
LADOVA INTERIOR DESIGN					




Дизайнер	Никифорова М.				
Заказчик					
Стадия	ДП	Листов	82	Лист	57

LADOVA
INTERIOR DESIGN



Дизайнер	Никифорова М.				
Заказчик					
Стадия	ДП	Листов	82	Лист	58
LADOVA INTERIOR DESIGN					

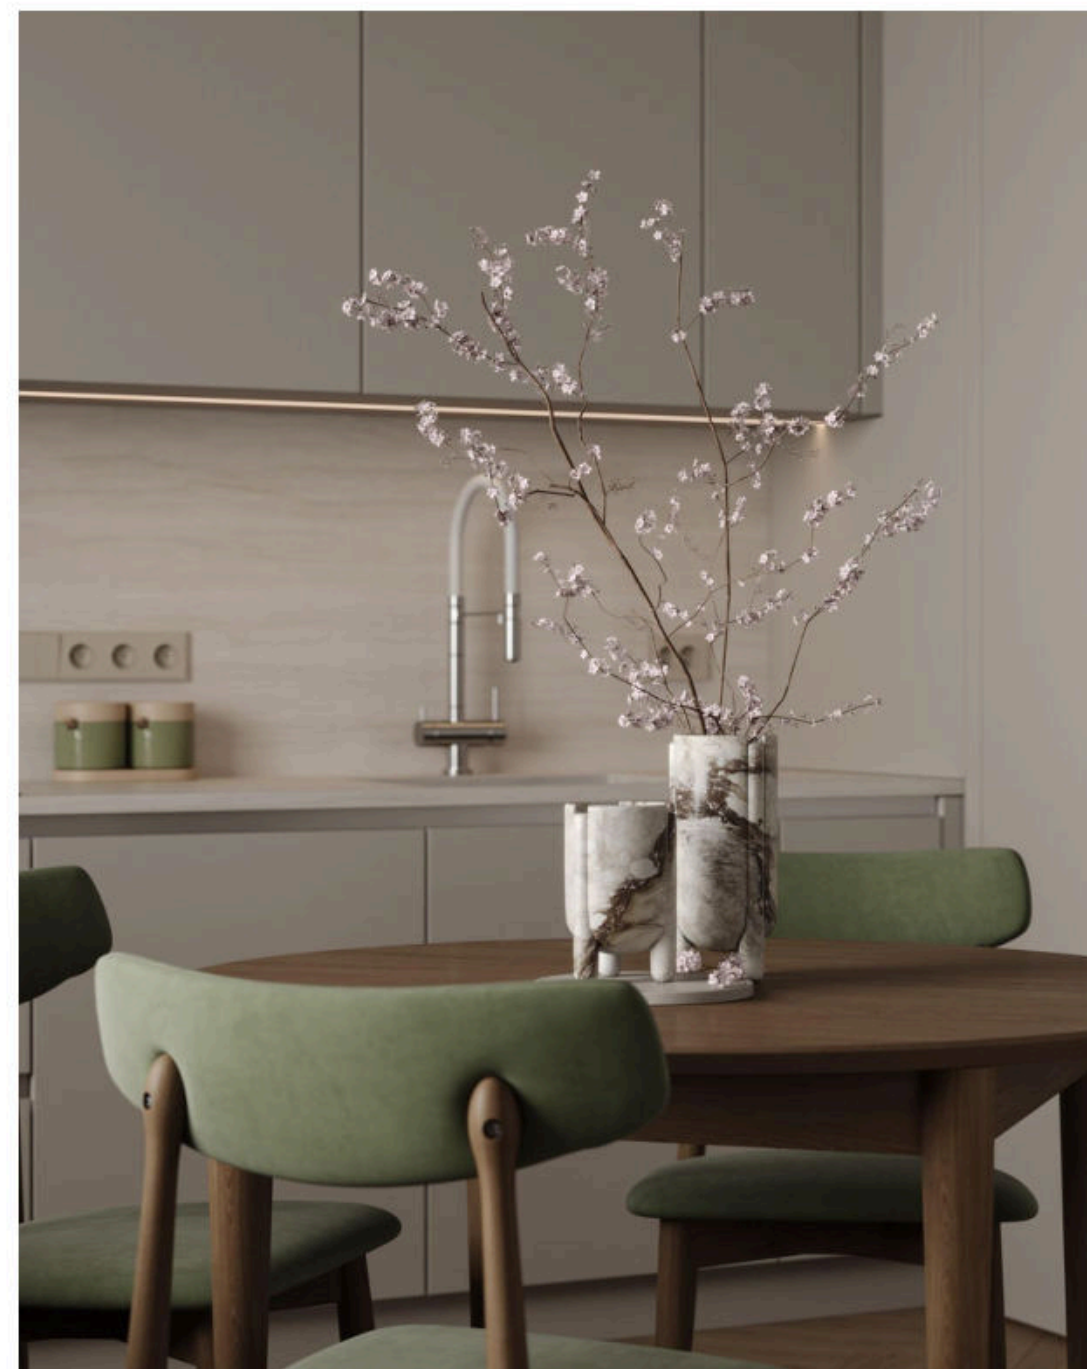

Дизайнер	Никифорова М.				
Заказчик					
Стадия	ДП	Листов	82	Лист	59
LADOVA INTERIOR DESIGN					



Дизайнер	Никифорова М.				
Заказчик					
Стадия	ДП	Листов	82	Лист	60
LADOVA INTERIOR DESIGN					



Дизайнер	Никифорова М.				
Заказчик					
Стадия	ДП	Листов	82	Лист	61
LADOVA INTERIOR DESIGN					



Дизайнер	Никифорова М.				
Заказчик					
Стадия	ДП	Листов	82	Лист	62
LADOVA INTERIOR DESIGN					



Дизайнер	Никифорова М.				
Заказчик					
Стадия	ДП	Листов	82	Лист	63
LADOVA INTERIOR DESIGN					



Дизайнер	Никифорова М.				
Заказчик					
Стадия	ДП	Листов	82	Лист	64
LADOVA INTERIOR DESIGN					



Дизайнер	Никифорова М.				
Заказчик					
Стадия	ДП	Листов	82	Лист	65
LADOVA INTERIOR DESIGN					



Дизайнер	Никифорова М.				
Заказчик					
Стадия	ДП	Листов	82	Лист	66
LADOVA INTERIOR DESIGN					



Дизайнер	Никифорова М.				
Заказчик					
Стадия	ДП	Листов	82	Лист	67
LADOVA INTERIOR DESIGN					



Дизайнер	Никифорова М.				
Заказчик					
Стадия	ДП	Листов	82	Лист	68
LADOVA INTERIOR DESIGN					



Дизайнер	Никифорова М.				
Заказчик					
Стадия	ДП	Листов	82	Лист	69
LADOVA INTERIOR DESIGN					



Дизайнер	Никифорова М.				
Заказчик					
Стадия	ДП	Листов	82	Лист	70
LADOVA INTERIOR DESIGN					



Дизайнер	Никифорова М.				
Заказчик					
Стадия	ДП	Листов	82	Лист	71
LADOVA INTERIOR DESIGN					



Дизайнер	Никифорова М.				
Заказчик					
Стадия	ДП	Листов	82	Лист	72
LADOVA INTERIOR DESIGN					



Дизайнер	Никифорова М.				
Заказчик					
Стадия	ДП	Листов	82	Лист	73
LADOVA INTERIOR DESIGN					



Дизайнер	Никифорова М.				
Заказчик					
Стадия	ДП	Листов	82	Лист	74
LADOVA INTERIOR DESIGN					



Дизайнер	Никифорова М.				
Заказчик					
Стадия	ДП	Листов	82	Лист	75
LADOVA INTERIOR DESIGN					



Дизайнер	Никифорова М.				
Заказчик					
Стадия	ДП	Листов	82	Лист	76
LADOVA INTERIOR DESIGN					



Дизайнер	Никифорова М.				
Заказчик					
Стадия	ДП	Листов	82	Лист	77
LADOVA INTERIOR DESIGN					



Дизайнер	Никифорова М.				
Заказчик					
Стадия	ДП	Листов	82	Лист	78
LADOVA INTERIOR DESIGN					




Дизайнер	Никифорова М.				
Заказчик					
Стадия	ДП	Листов	82	Лист	79
LADOVA INTERIOR DESIGN					



Дизайнер	Никифорова М.				
Заказчик					
Стадия	ДП	Листов	82	Лист	80
LADOVA INTERIOR DESIGN					



Дизайнер	Никифорова М.			
Заказчик				
Стадия	ДП	Листов	82	Лист 81
LADOVA INTERIOR DESIGN				

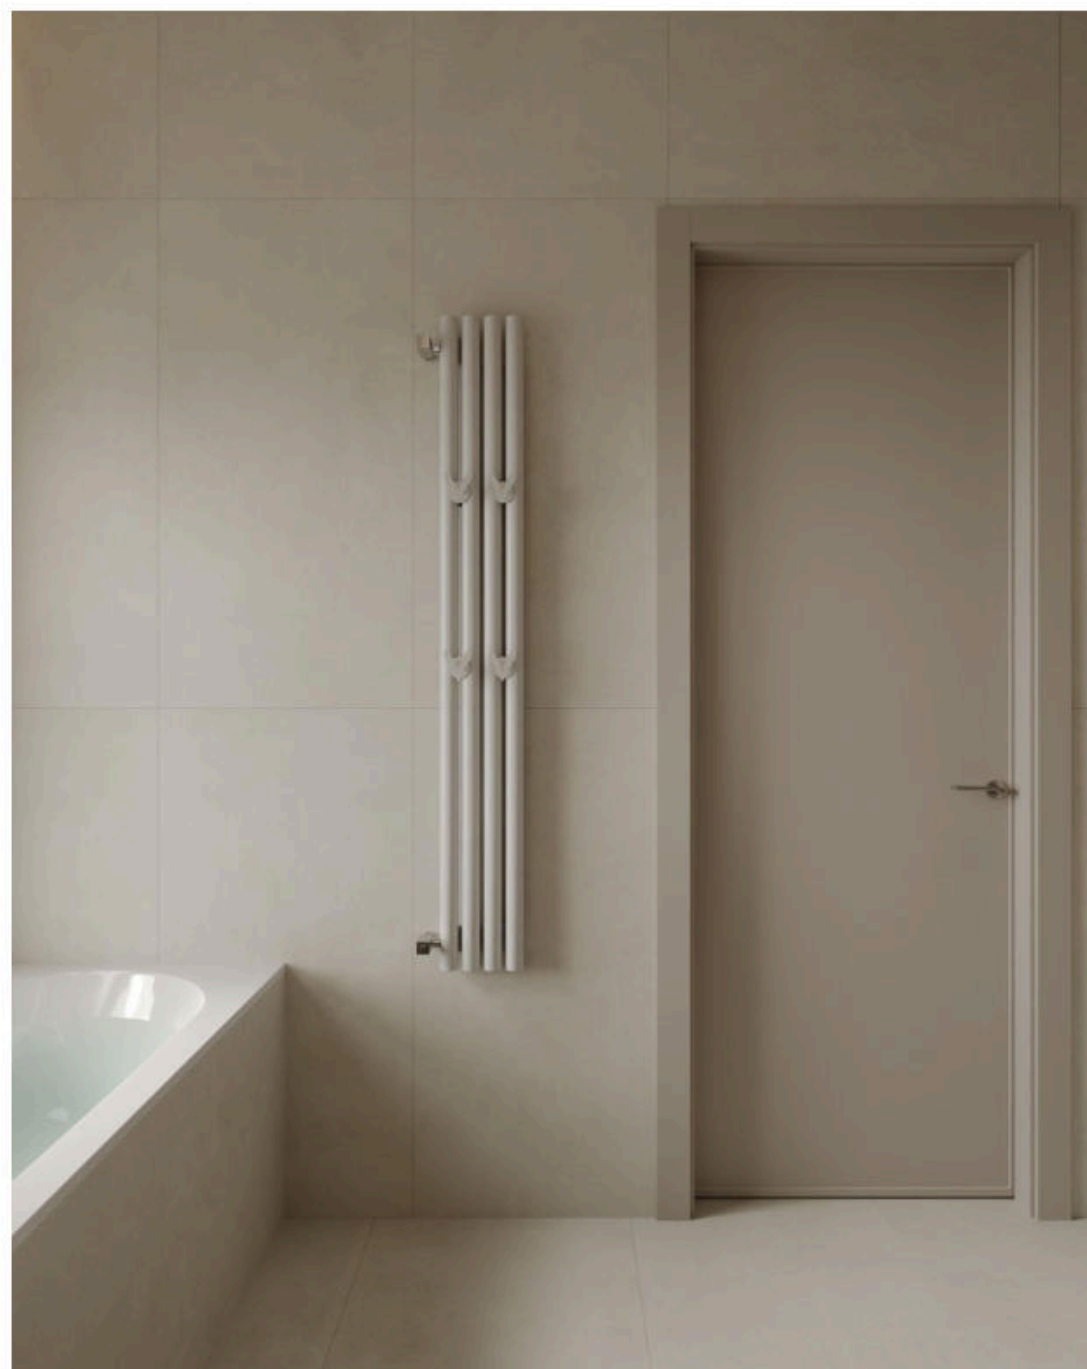

Дизайнер	Никифорова М.				
Заказчик					
Стадия	ДП	Листов	82	Лист	82
LADOVA INTERIOR DESIGN					