

LADOVA

INTERIOR DESIGN

ЛИСТ	НАИМЕНОВАНИЕ	ПРИМЕЧАНИЕ
02	ВЕДОМОСТЬ ЧЕРТЕЖЕЙ	
03	ПОЯСНИТЕЛЬНАЯ ЗАПИСКА	
04	ОБМЕРНЫЙ ПЛАН	
05	ПЛАН ИНЖЕНЕРНЫХ СЕТЕЙ	
06	ПЛАН ДЕМОНТАЖА	
07	ПЛАН МОНТАЖА (КЛАДОЧНЫЙ)	
08	ПЛАН МОНТАЖА (ВЫРАВНИВАНИЕ СТЕН)	
09	ПЛАН МОНТАЖА (ОТДЕЛОЧНЫЙ)	
10	ПЛАН ПОСЛЕ ПЕРЕПЛАНИРОВКИ	
11	ПЛАН ФУНКЦИОНАЛЬНОГО ЗОНИРОВАНИЯ	
12	ПЛАН РАССТАНОВКИ МЕБЕЛИ С РАЗМЕРАМИ	
13	ПЛАН НАПОЛЬНЫХ ПОКРЫТИЙ	
14	ПЛАН УКЛАДКИ ПЛИНТУСА	
15	ПЛАН ПОТОЛКА С ОТДЕЛКОЙ	
16	СВОДНЫЙ ПЛАН ПОТОЛКА	
17	ПЛАН ПРИВЯЗКИ СВЕТИЛЬНИКОВ	
18	ПЛАН ГРУПП ОСВЕЩЕНИЯ	
19	ВЕДОМОСТЬ ОСВЕЩЕНИЯ	
20	ПЛАН ЭЛЕКТРООБОРУДОВАНИЯ	
21	СПЕЦИФИКАЦИЯ ЭЛЕКТРООБОРУДОВАНИЯ	
22	ПЛАН ЭЛЕКТРОВЫВОДОВ	
23	ПЛАН ТЕПЛОГО ПОЛА	
24	ПЛАН ОВУК	
25	ПЛАН ПРИВЯЗКИ САНТЕХНИКИ	
26	СПЕЦИФИКАЦИЯ САНТЕХНИКИ	

ЛИСТ	НАИМЕНОВАНИЕ	ПРИМЕЧАНИЕ
27	СПЕЦИФИКАЦИЯ САНТЕХНИКИ	
28	СПЕЦИФИКАЦИЯ САНТЕХНИКИ	
29	ПЛАН ЗАПОЛНЕНИЯ ПРОЁМОВ	
30	СПЕЦИФИКАЦИЯ ДВЕРЕЙ	
31	ПЛАН ОТДЕЛКИ СТЕН	
32	СПЕЦИФИКАЦИЯ ОТДЕЛКИ СТЕН И ОКОННЫХ ПРОЁМОВ	
33	РАЗВЁРТКИ МАСТЕР-САНУЗЛА	
34	РАЗВЁРТКИ МАСТЕР-САНУЗЛА	
35	РАЗВЁРТКИ ГОСТЕВОГО САНУЗЛА	
36	РАЗВЁРТКИ ГОСТЕВОГО САНУЗЛА	
37	РАЗВЕРТКИ КУХНИ	
38	РАЗВЕРТКА СПАЛЬНИ	
39	ВИЗУАЛИЗАЦИЯ ПРИХОЖАЯ	
40	ВИЗУАЛИЗАЦИЯ ПРИХОЖАЯ	
41	ВИЗУАЛИЗАЦИЯ ПРИХОЖАЯ	
42	ВИЗУАЛИЗАЦИЯ КУХНЯ-ГОСТИНАЯ	
43	ВИЗУАЛИЗАЦИЯ КУХНЯ-ГОСТИНАЯ	
44	ВИЗУАЛИЗАЦИЯ КУХНЯ-ГОСТИНАЯ	
45	ВИЗУАЛИЗАЦИЯ КУХНЯ-ГОСТИНАЯ	
46	ВИЗУАЛИЗАЦИЯ КУХНЯ-ГОСТИНАЯ	
47	ВИЗУАЛИЗАЦИЯ ЛОДЖИЯ	
48	ВИЗУАЛИЗАЦИЯ ЛОДЖИЯ	
49	ВИЗУАЛИЗАЦИЯ СПАЛЬНЯ	
50	ВИЗУАЛИЗАЦИЯ СПАЛЬНЯ	
51	ВИЗУАЛИЗАЦИЯ СПАЛЬНЯ	

ЛИСТ	НАИМЕНОВАНИЕ	ПРИМЕЧАНИЕ
52	ВИЗУАЛИЗАЦИЯ СПАЛЬНЯ	
53	ВИЗУАЛИЗАЦИЯ СПАЛЬНЯ	
54	ВИЗУАЛИЗАЦИЯ СПАЛЬНЯ	
55	ВИЗУАЛИЗАЦИЯ ГОСТЕВОЙ САНУЗЕЛ	
56	ВИЗУАЛИЗАЦИЯ ГОСТЕВОЙ САНУЗЕЛ	
57	ВИЗУАЛИЗАЦИЯ ГОСТЕВОЙ САНУЗЕЛ	
58	ВИЗУАЛИЗАЦИЯ МАСТЕР-САНУЗЕЛ	
59	ВИЗУАЛИЗАЦИЯ МАСТЕР-САНУЗЕЛ	
60	ВИЗУАЛИЗАЦИЯ МАСТЕР-САНУЗЕЛ	
61	ВИЗУАЛИЗАЦИЯ МАСТЕР-САНУЗЕЛ	
62	ВИЗУАЛИЗАЦИЯ МАСТЕР-САНУЗЕЛ	
63	ВИЗУАЛИЗАЦИЯ КАБИНЕТ	
64	ВИЗУАЛИЗАЦИЯ КАБИНЕТ	
65	ВИЗУАЛИЗАЦИЯ КАБИНЕТ	
66	ВИЗУАЛИЗАЦИЯ КАБИНЕТ	
67	ВИЗУАЛИЗАЦИЯ КАБИНЕТ	
68	ВИЗУАЛИЗАЦИЯ КАБИНЕТ	

Дизайнер	Никифорова М.				
Заказчик					
Стадия	ПР	Листов	68	Лист	02

Объект строительства – квартира, расположенная по адресу: Москва. Общая площадь, выявленная на замере по черновым перегородкам – 62,24 кв.м

1. За относительную отм. ±0.000 принят уровень чистого пола и мест общего пользования.

2. Чертежи выполнены, основываясь на обмере, сделанном по существующим перегородкам с отделкой;

3. Возможно расхождение размеров на плане и в реальности из-за неровности стен или наличия отделочных материалов, толщину которых невозможно определить до этапа демонтажа;

4. Перед началом строительных работ необходима перепроверка замеров после демонтажа и монтажа;

5. Перед заказом кухонного гарнитура, встраиваемой мебели и всех заказных позиций требуется предварительный замер специалистом фирмы поставщика;

6. Материал для возводимых перегородок строительная бригада согласовывает с заказчиком, при необходимости отступления от материалов, указанных в проекте, строительная бригада принимает на себя ответственность за изменение строительных материалов и технологии возведения.

7. Все инженерные проекты (ОВиК – отопление, вентиляция и кондиционирование, ЭОМ – система внутреннего электроосвещения и силового оборудования, ВК – вода, канализация и прочие) разрабатываются отдельными проектными организациями.

8. Опуски потолков зависят от минимальной высоты, необходимой для монтажа светильников, системы вентиляции и кондиционирования, если не указано иное. Опуск потолка согласовать со строительной бригадой по итогу выбранных комплектующих;

9. Размеры проёмов под установку дверей уточняются по тех.картам поставщика, в проекте указаны ориентировочные размеры дверных проёмов под установку дверей с учётом короба и слоя запенивания.

10. Высоту стяжки и пирог пола нужно согласовать со строительной бригадой, учитывая материалы отделки..

11. Предусмотреть доступ к инженерным коммуникациям посредством лючков или другим способом в местах, указанных в дизайн-проекте.

Ведущий дизайнер: Никифорова М.


С альбомом чертежей ознакомлен(а): / /

С содержанием альбома согласен(сна): / /

С проектом согласен(сна) и принял(а) к исполнению: / /

Дизайнер	Никифорова М.				
Заказчик					
Стадия	ПР	Листов	68	Лист	03



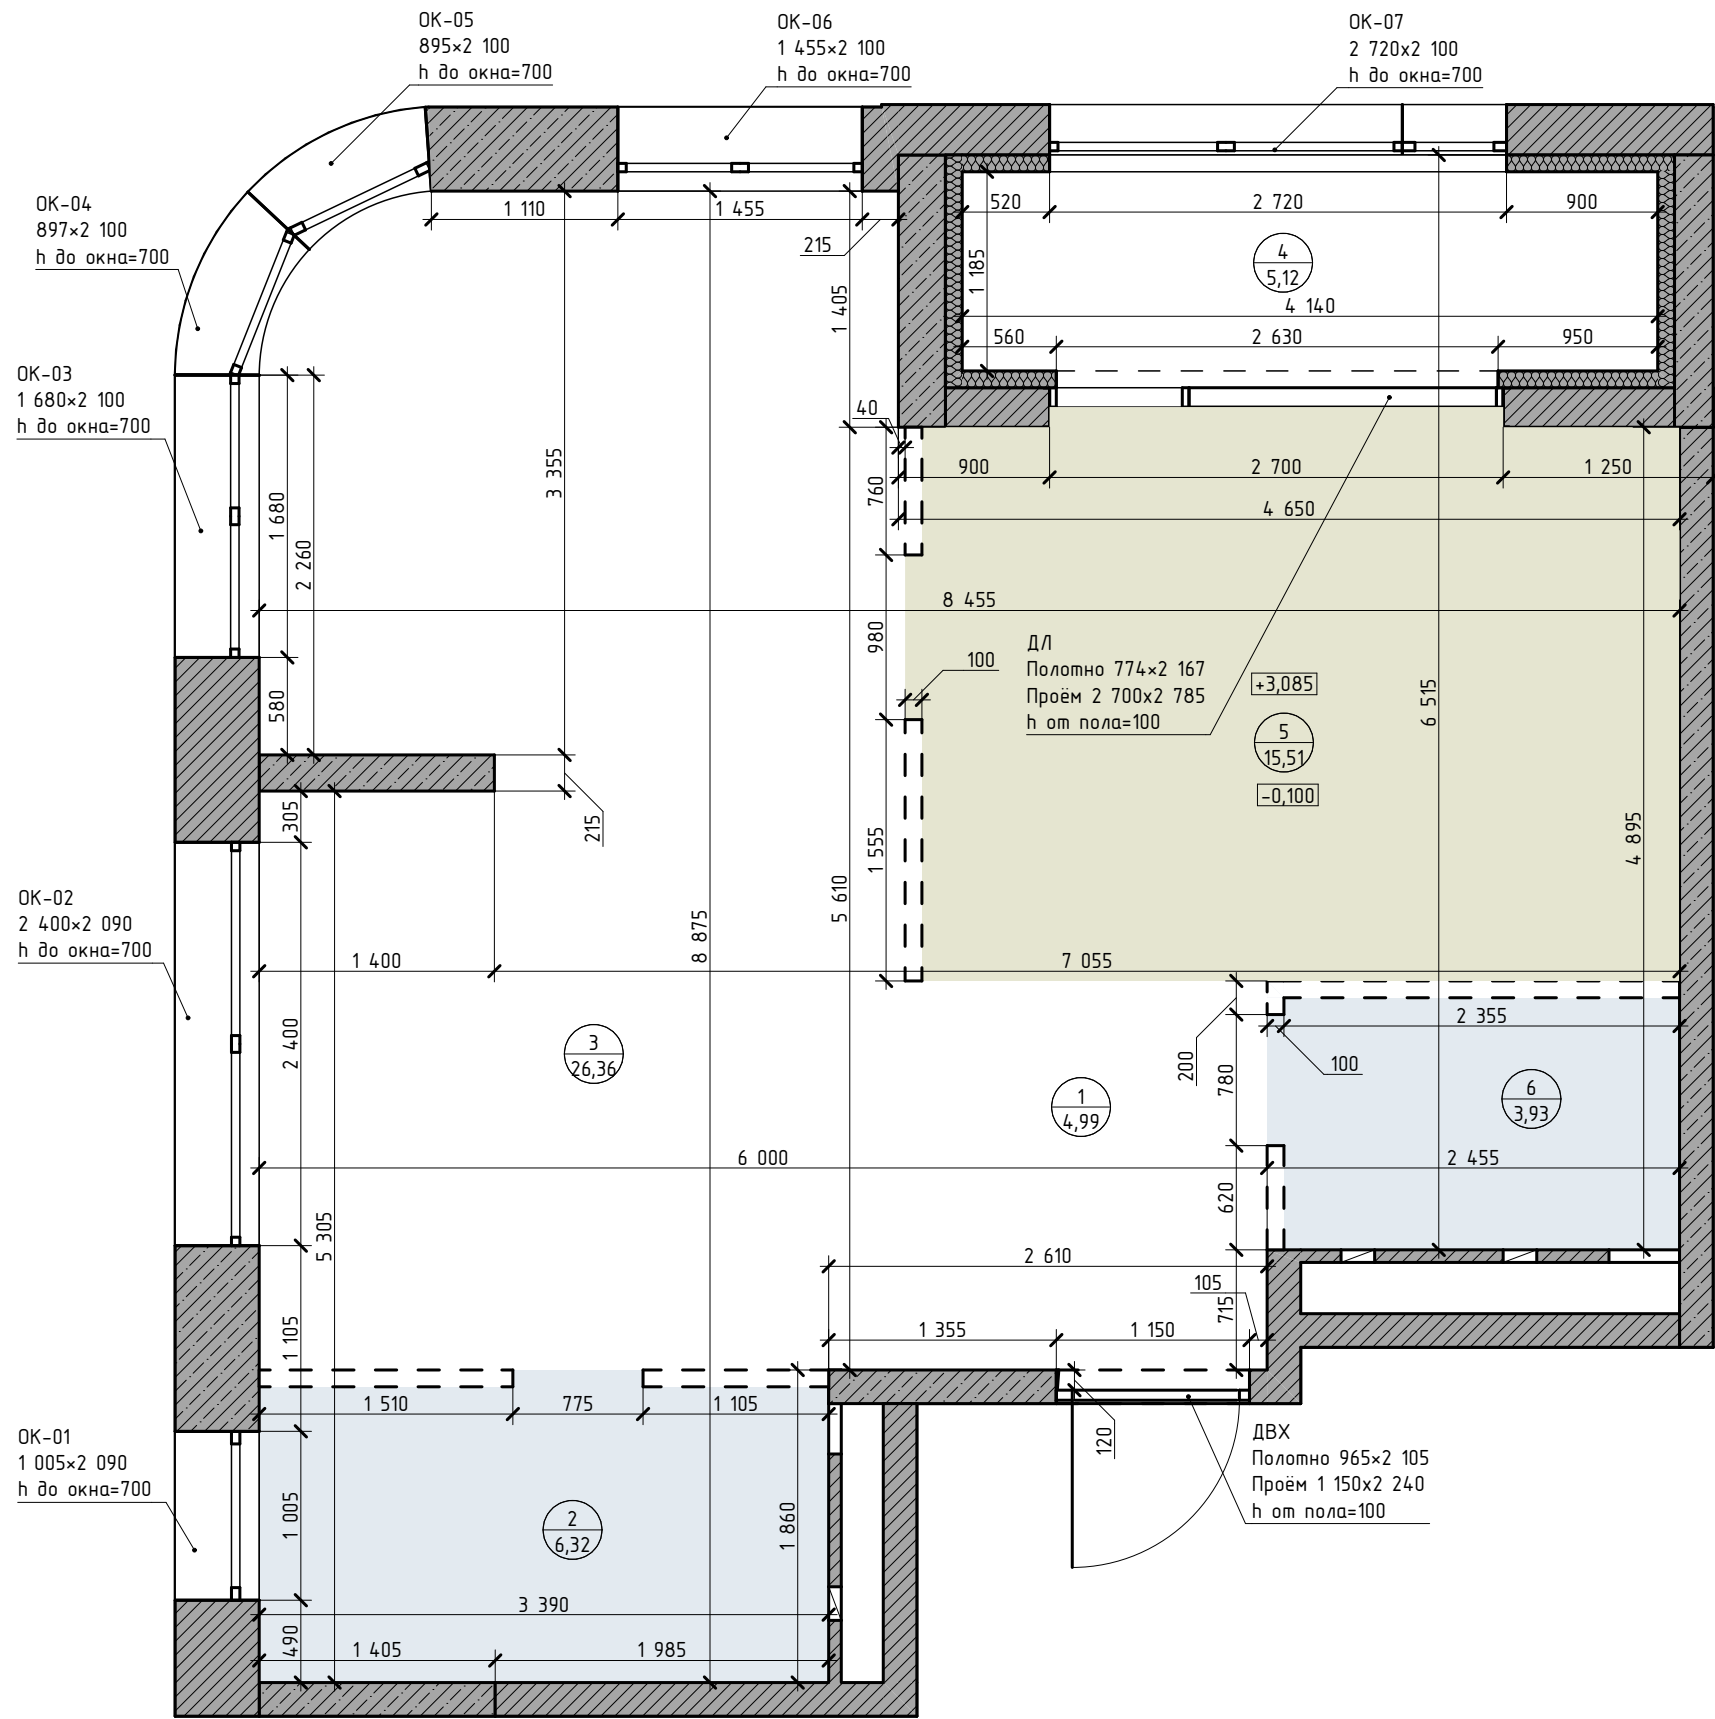

ОБМЕРНЫЙ ПЛАН (1:45, 1:1)

ЭКСПЛИКАЦИЯ ПОМЕЩЕНИЙ

№	Наименование	Площадь, м²
1	Прихожая	4,99
2	Санузел 1	6,32
3	Гостиная	26,36
4	Лоджия	5,12
5	Кухня	15,51
6	Санузел 2	3,93
		62,23 м²

УСЛОВНЫЕ ОБОЗНАЧЕНИЯ


Обозначение	Наименование
	Пеноблок
	Железобетон
	Изоляция
	Вентиляция
	Мокрая зона кухни
	Мокрая зона санузла

Дизайнер	Никифорова М.				
Заказчики					
Стадия	ПР	Листов	68	Лист	04

LADOVA
INTERIOR DESIGN

ПРИМЕЧАНИЯ:

- чертежи выполнены, основываясь на обмере, сделанном по существующим перегородкам;
- возможно расхождение размеров на плане и в реальности из-за неровности стен;
- за отметку 0,000 принят уровень МОП и чистового пола;
- все размеры даны от уровня плиты перекрытия;
- высота потолка во всех помещениях замерена до уровня потолка 3085 мм, если не указано иное;
- после монтажных и предчистовых работ до этапа электрики сделать повторный замер, в случае изменения размеров помещений согласовать изменения размеры и расстановку мебели, сантехники и других предметов мебели, привязки чистового электрооборудования и освещения с автором проекта и Заказчиками;
- фактическая замеренная площадь 62,24 м².

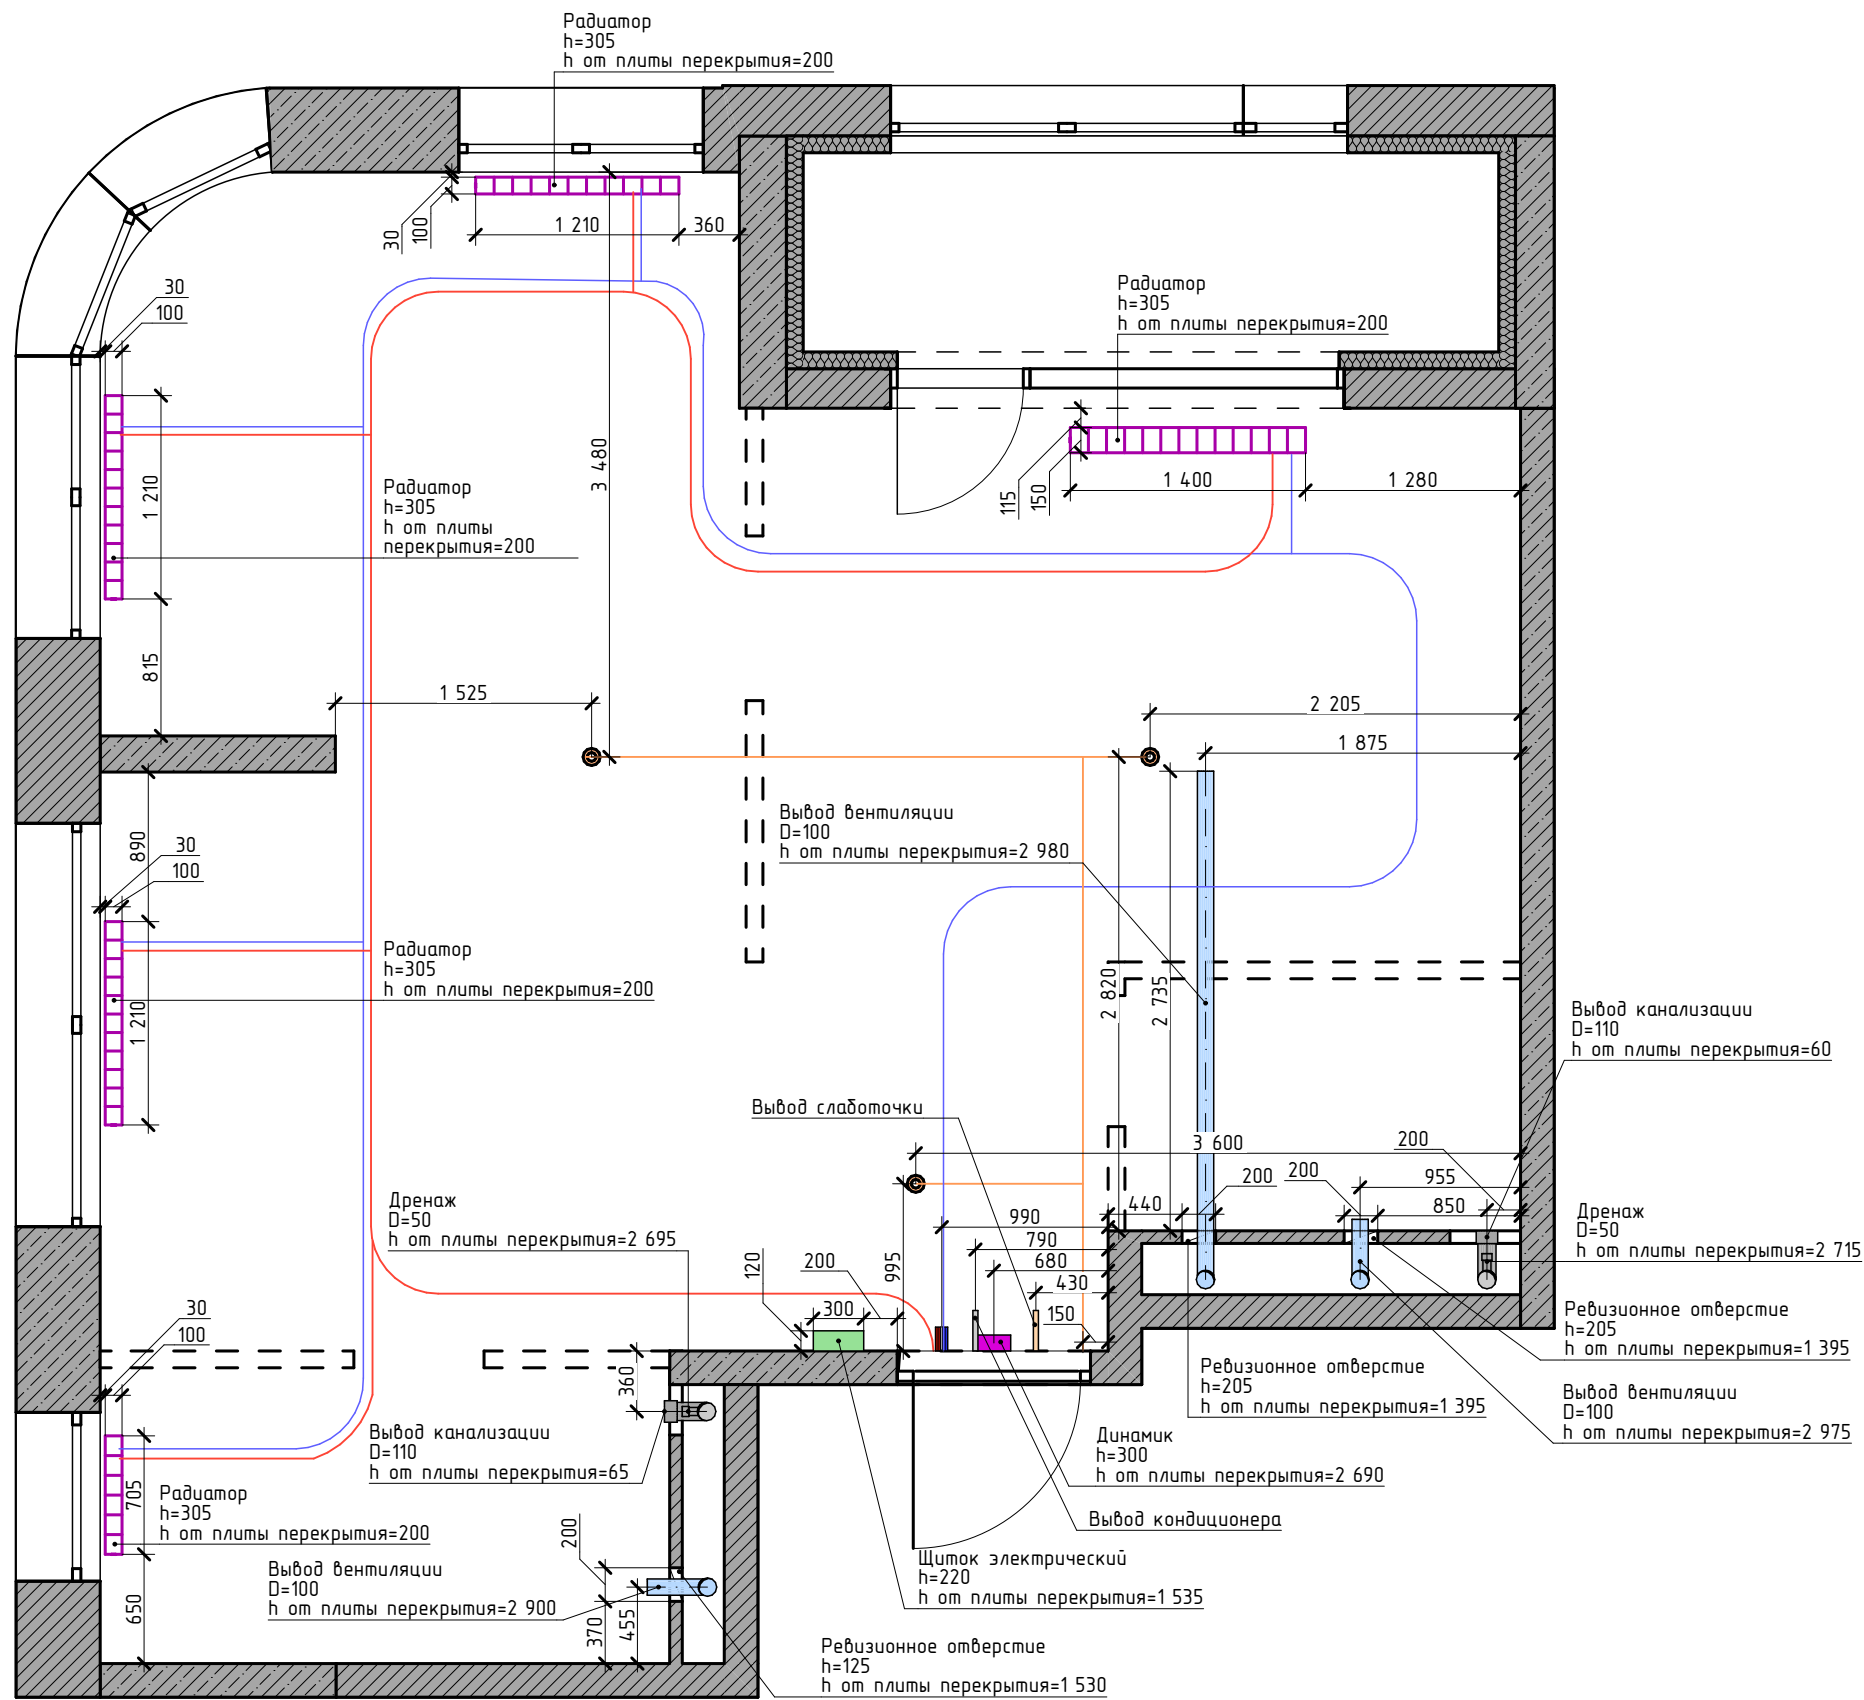


УСЛОВНЫЕ ОБОЗНАЧЕНИЯ	
Обозначение	Наименование
	Пеноблок
	Железобетон
	Изоляция
	Вентиляция
	Стойка ГВС Ø40
	Стойка ХВС Ø40
	Вывод вентиляции
	Вывод кондиционера
	Вывод слаботочки
	Датчик пожаротушения проводной
	Динамик
	Стойка вентиляции
	Вывод канализационный Ø110
	Стойка канализационный Ø110
	Электрический щит
	Радиатор отопления

Дизайнер	Никифорова М.				
Заказчики					
Стадия	ПР	Листов	68	Лист	05

ПРИМЕЧАНИЯ:


- чертежи выполнены, основываясь на обмере, сделанном по существующим перегородкам;
- возможно расхождение размеров на плане и в реальности из-за неровности стен;
- за отметку 0,000 принят уровень МОП и чистового пола;
- все размеры даны от уровня плиты перекрытия;
- высота потолка во всех помещениях замерена до уровня потолка 3085 мм, если не указано иное;
- после монтажных и предчистовых работ до этапа электрики сделать повторный замер, в случае изменения размеров помещений согласовать изменения размеры и расстановку мебели, сантехники и других предметов мебели, привязки чистового электрооборудования и освещения с автором проекта и заказчиками;
- фактическая замеренная площадь 62,24 м².

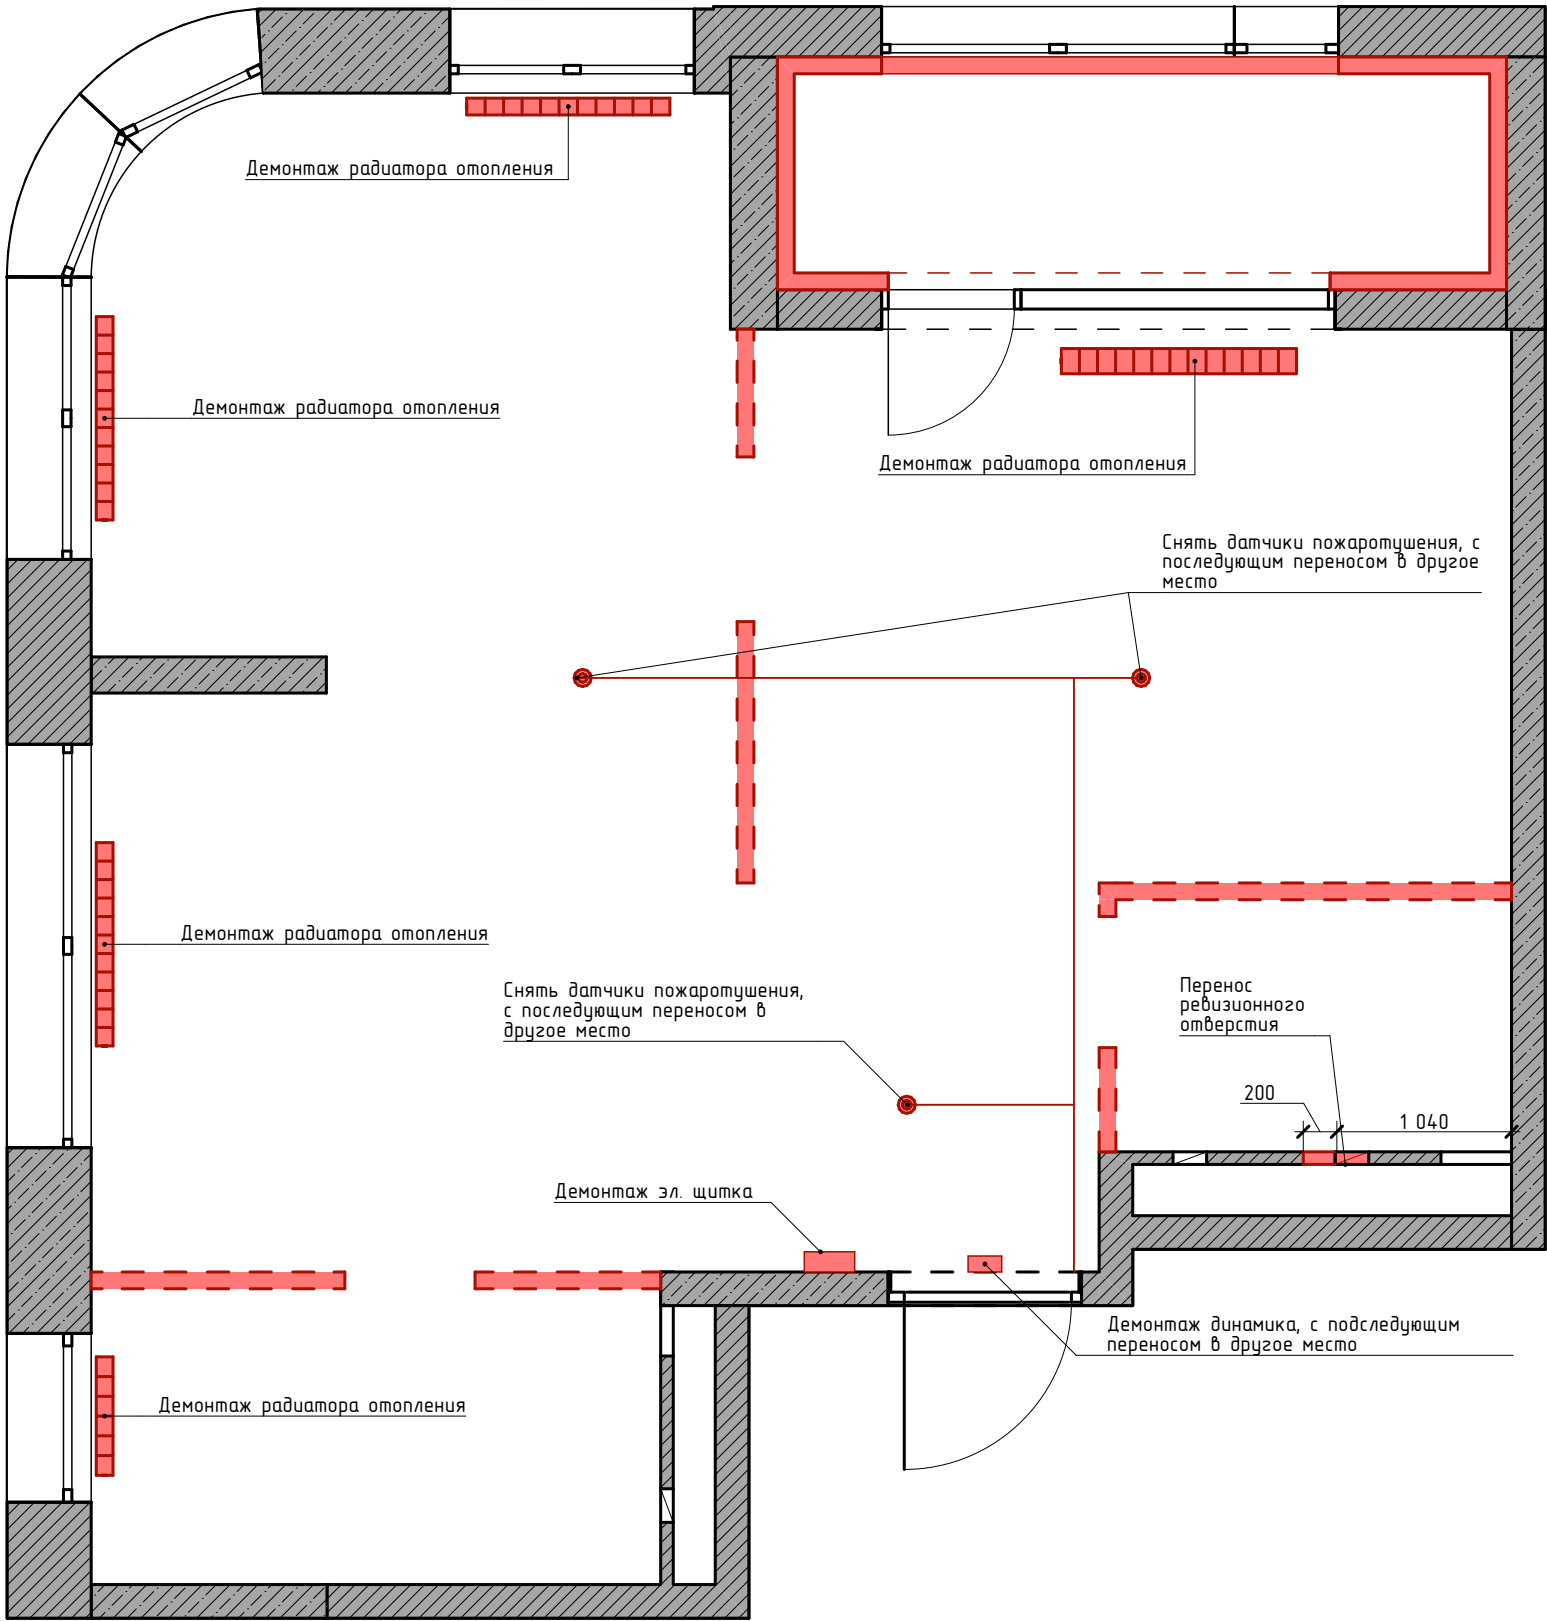

УСЛОВНЫЕ ОБОЗНАЧЕНИЯ ДЕМОНТИРУЕМЫХ ЭЛЕМЕНТОВ					
Обозначение		Наименование			
		Датчик пожаротушения проводной			
		Демонтаж утеплителя			
		Динамик			
		Радиатор отопления			
		Трассировка			
		Электрический щит			
		Пеноблок			
		Железобетон			
		Изоляция			
Дизайнер	Никифорова М.				
Заказчики					
Стадия	ПР	Листов	68	Лист	06


ПРИМЕЧАНИЯ:

- чертежи выполнены, основываясь на обмере, сделанном по "черновым" перегородкам, в связи с этим возможно расхождение размеров на плане и в реальности;
- за отметку 0,000 принят уровень МОП и чистового пола;
- все размеры даны от уровня плиты перекрытия;
- фактическая замеренная площадь 62,24 м²;
- снять датчики пожаротушения для их переноса на другие места;
- после монтажных и предчистовых работ до этапа электрики сделать повторный замер, в случае изменения размеров помещений согласовать изменения размеры и расстановку мебели, сантехники и других предметов мебели, приязки чистового электрооборудовани и освещения с автором проекта и Заказчиками.

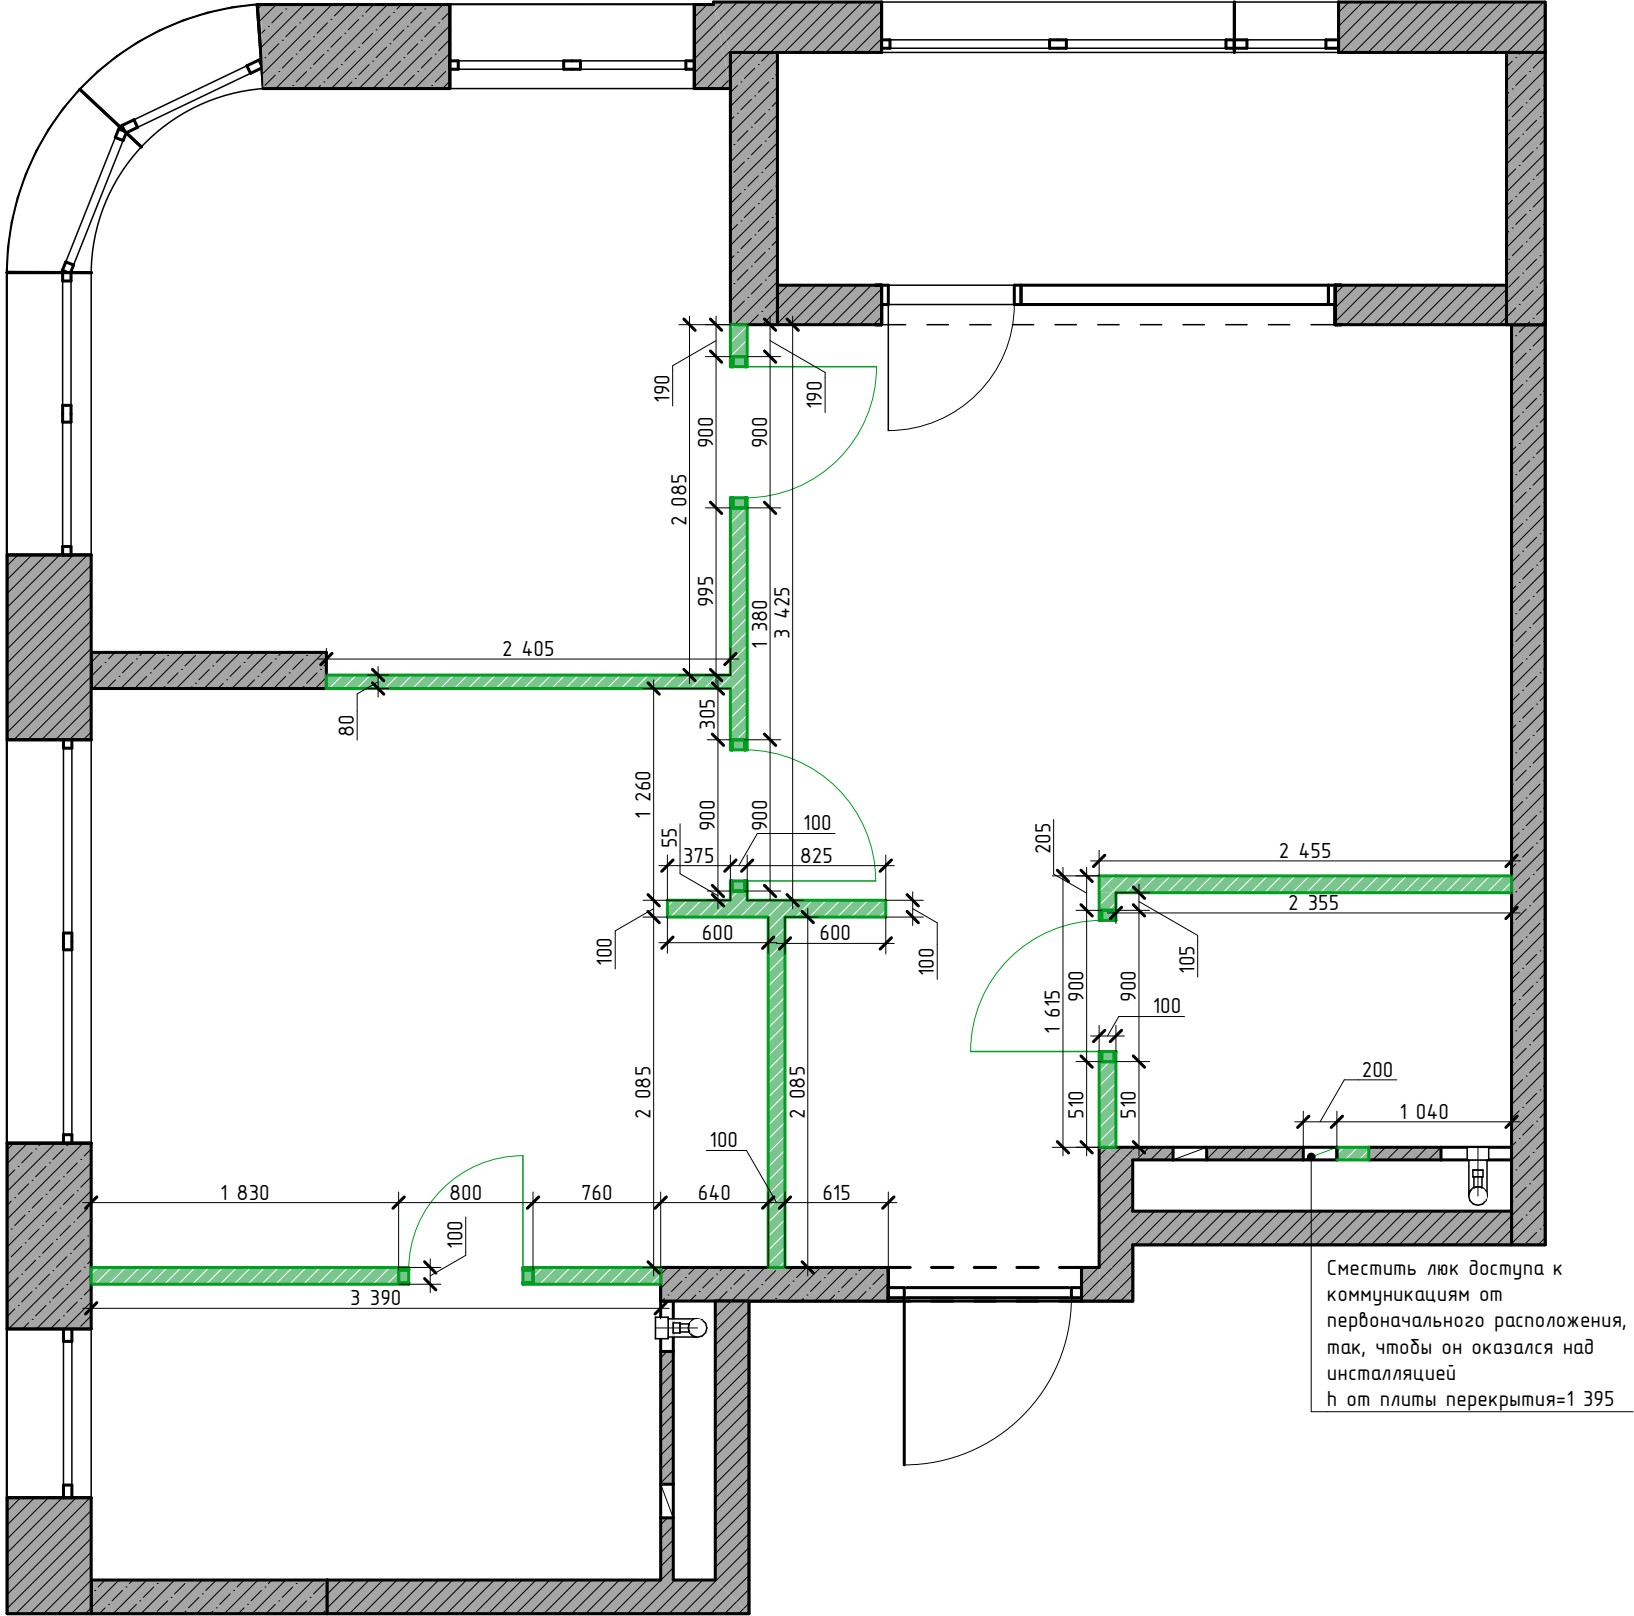


ПРИМЕЧАНИЯ:

- чертежи выполнены, основываясь на обмере, сделанном по "черновым" перегородкам, в связи с этим возможно расхождение размеров на плане и в реальности;
- за отметку 0,000 принят уровень МОП и чистового пола;
- все размеры даны от проектного нуля;
- размеры, указанные красным цветом, выдержать точными;
- после монтажных и предчистовых работ до этапа электрики сделать повторный замер, в случае изменения размеров помещений согласовать изменения размеры и расстановку мебели, сантехники и других предметов мебели, привязки чистового электрооборудования и освещения с автором проекта и Заказчиками.

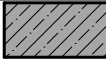ПОГОНАЖ ВОЗВОДИМЫХ ПЕРЕГОРОДОК							
Вид		Наименование		Длина, мм		Площадь М2	
		Новые перегородки из пеноблока 100 мм		16 575		44,00	
		Пеноблок					
		Железобетон					
Дизайнер		Никифорова М.					
Заказчики							
Стадия		ПР	Листов	68	Лист	07	

ПЛАН МОНТАЖА (ВЫРАВНИВАНИЕ СТЕН)
(1:45, 1:1)

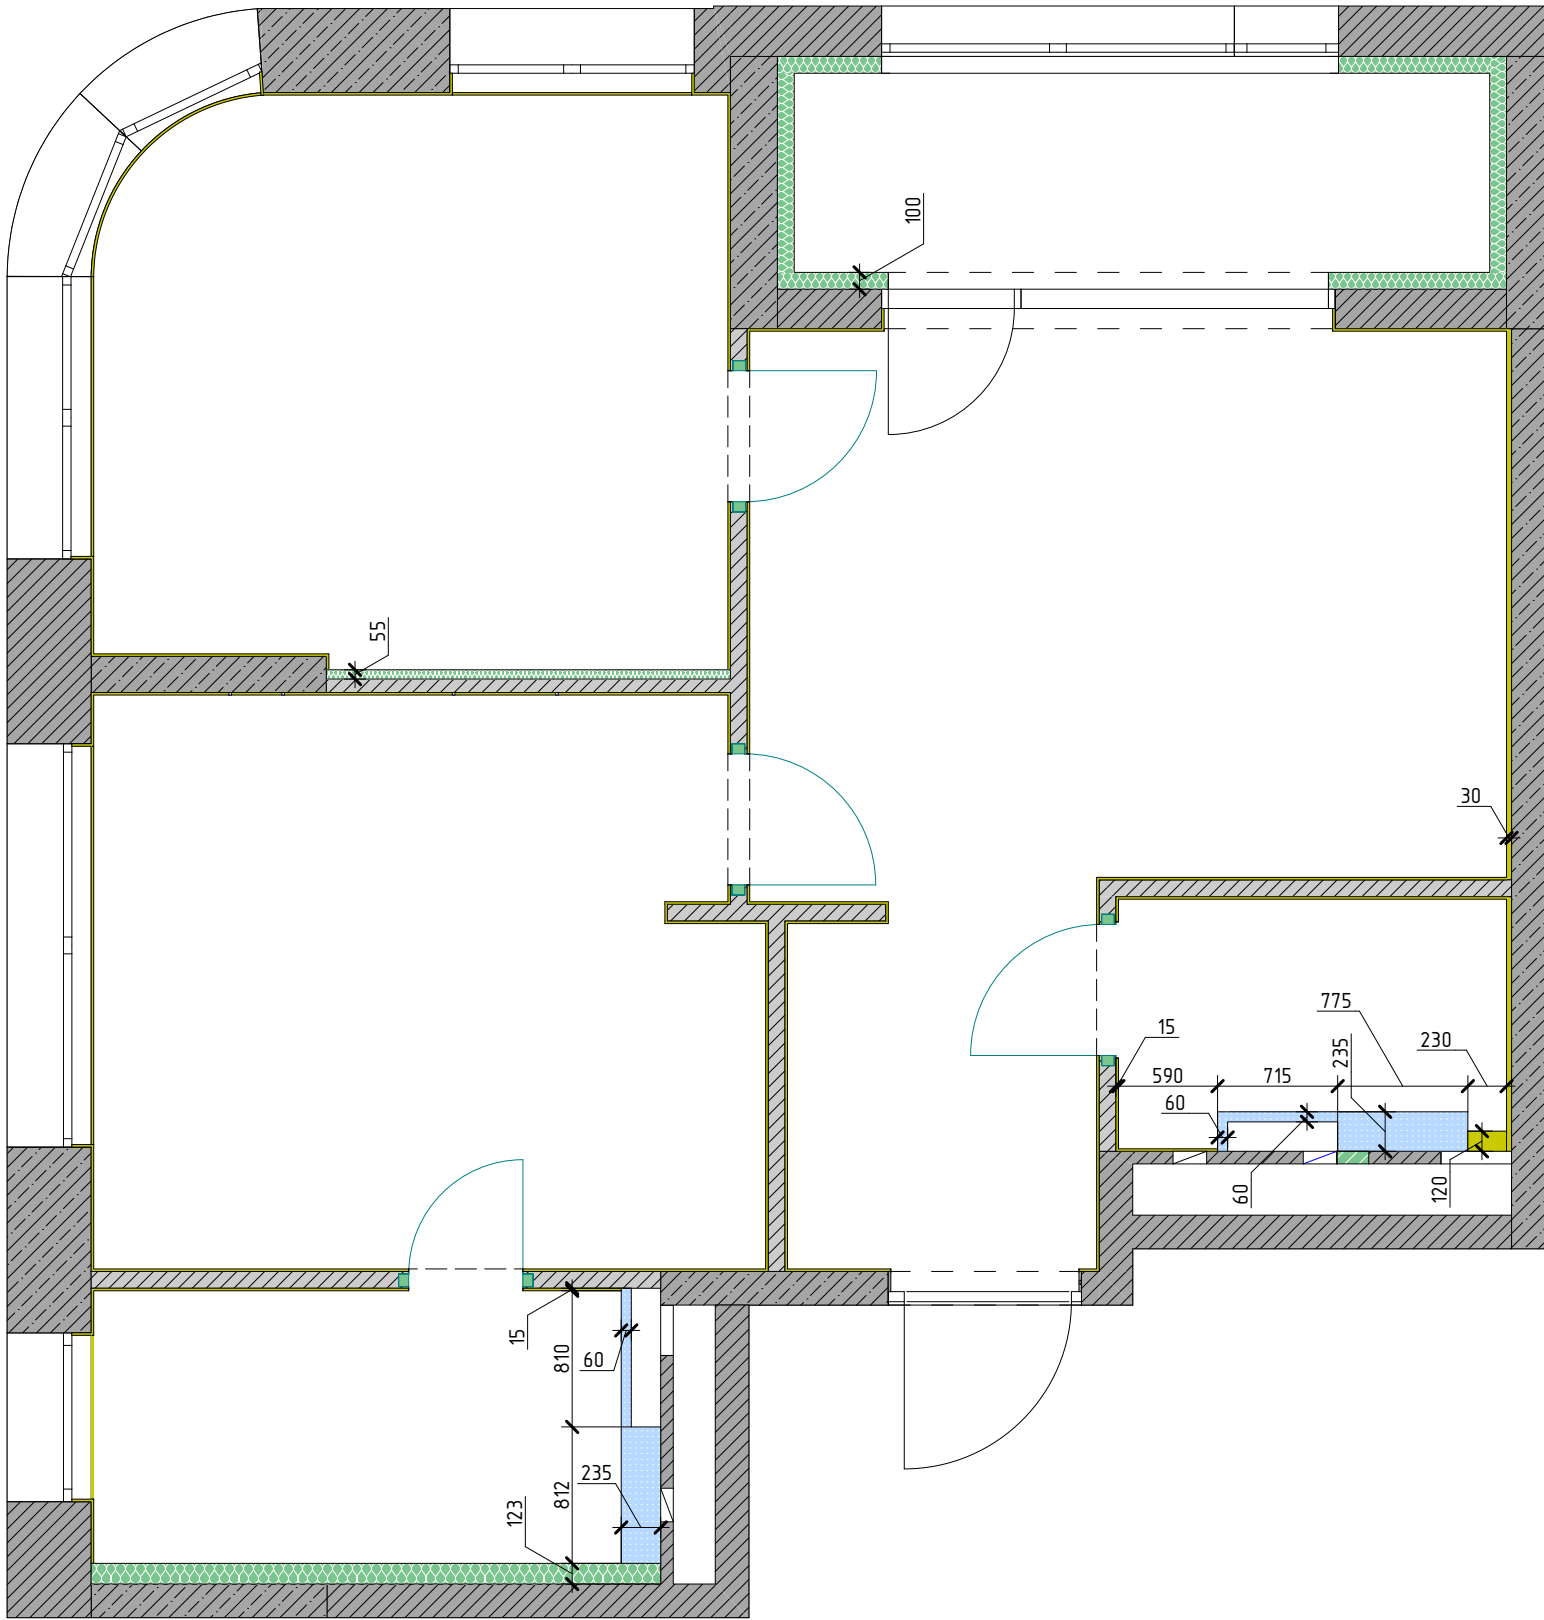

ПОГОНАЖ ПЕРЕГОРОДОК И ШУМОИЗОЛЯЦИИ			
Вид	Наименование	Длина, мм	Площадь М2
	Новые перегородки из пеноблока 100 мм	16 575	44,00
	Шумоизоляция	5 795	17,88


УСЛОВНЫЕ ОБОЗНАЧЕНИЯ	
Вид	Наименование
	Зашивка
	Новые перегородки из пеноблока 100 мм
	Теплоизоляция 100 мм
	Штукатурка
	Шумоизоляция
	Монтаж дверей
	Пеноблок
	Железобетон

Дизайнер	Никифорова М.			
Заказчики				
Стадия	ПР	Листов	68	Лист 08



ПРИМЕЧАНИЯ:

- чертежи выполнены, основываясь на обмере, сделанном по "черновым" перегородкам, в связи с этим возможно расхождение размеров на плане и в реальности;
- за отметку 0,000 принят уровень МОП и чистового пола;
- все размеры даны от проектного нуля;
- размеры, указанные красным цветом, выдержать точными;
- толщина штукатурки 15 мм, если не указано иное;
- после монтажных и предчистовых работ до этапа электрики сделать повторный замер, в случае изменения размеров помещений согласовать изменения размеры и расстановку мебели, сантехники и других предметов мебели, привязки чистового электрооборудовани и освещения с автором проекта и Заказчиками.

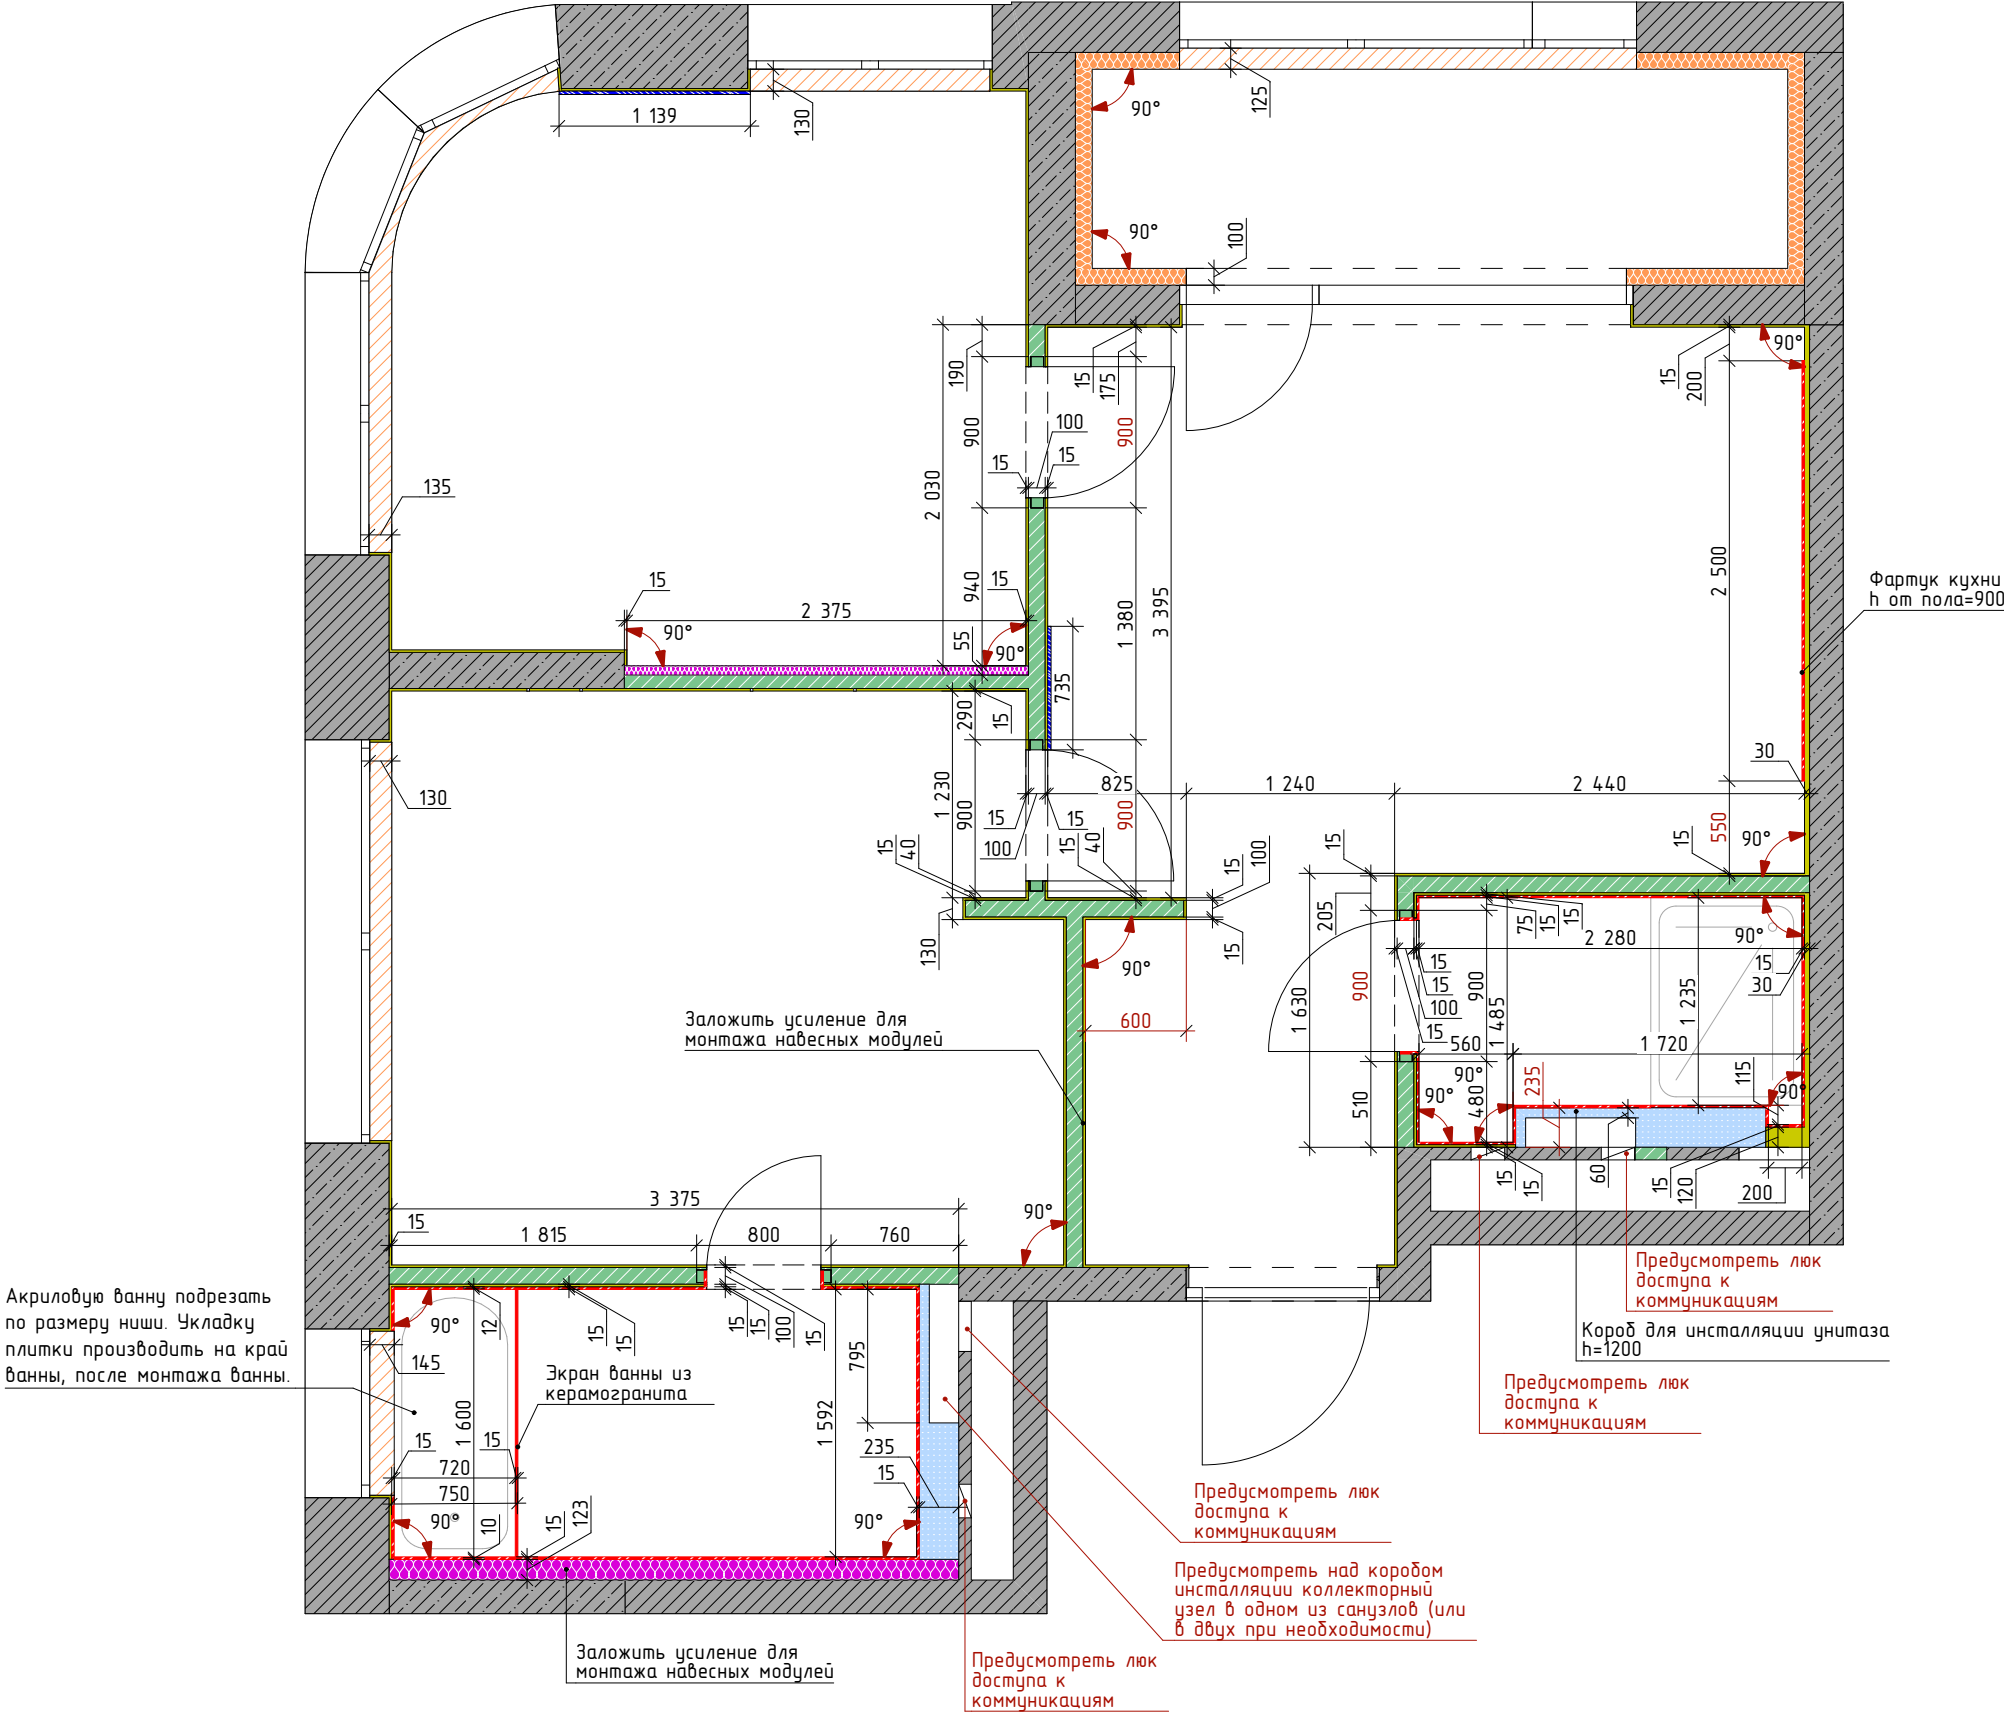

ПОГОНАЖ ПЕРЕГОРОДОК И ШУМОИЗОЛЯЦИИ			
Вид	Наименование	Длина, мм	Площадь М2
	Новые перегородки из пеноблока 100 мм	16 575	44,00
	Шумоизоляция	5 795	17,88

УСЛОВНЫЕ ОБОЗНАЧЕНИЯ	
Вид	Наименование
	Декоративная панель
	Зашивка
	Керамогранит
	Новые перегородки из пеноблока 100 мм
	Теплоизоляция 100 мм
	Штукатурка
	Шумоизоляция
	Монтаж подоконников
	Монтаж дверей
	Пеноблок
	Железобетон


Дизайнер	Никифорова М.				
Заказчики					
Стадия	ПР	Листов	68	Лист	09

ПРИМЕЧАНИЯ:

- чертежи выполнены, основываясь на обмере, сделанном по "черновым" перегородкам, в связи с этим возможно расхождение размеров на плане и в реальности;
- за отметку 0,000 принят уровень МОП и чистового пола;
- все размеры даны от проектного нуля;
- размеры, указанные красным цветом, выдержать точными;
- укладку плитки в санузле производить на край ванны, после монтажа ванны;
- укладку плитки на кухонный фартук вести после монтажа кухонного гарнитура;
- при укладке плитки следить за типом плитки по визуализации;
- толщина перегородок из ПГП 100 мм, если не указано иное;

ПРИМЕЧАНИЯ:

- толщина штукатурки 15 мм, если не указано иное;
- после монтажных и предчистовых работ до этапа электрики сделать повторный замер, в случае изменения размеров помещений согласовать изменения размеры и расстановку мебели, сантехники и других предметов мебели, привязки чистового электрооборудовани и освещения с автором проекта и Заказчиками.

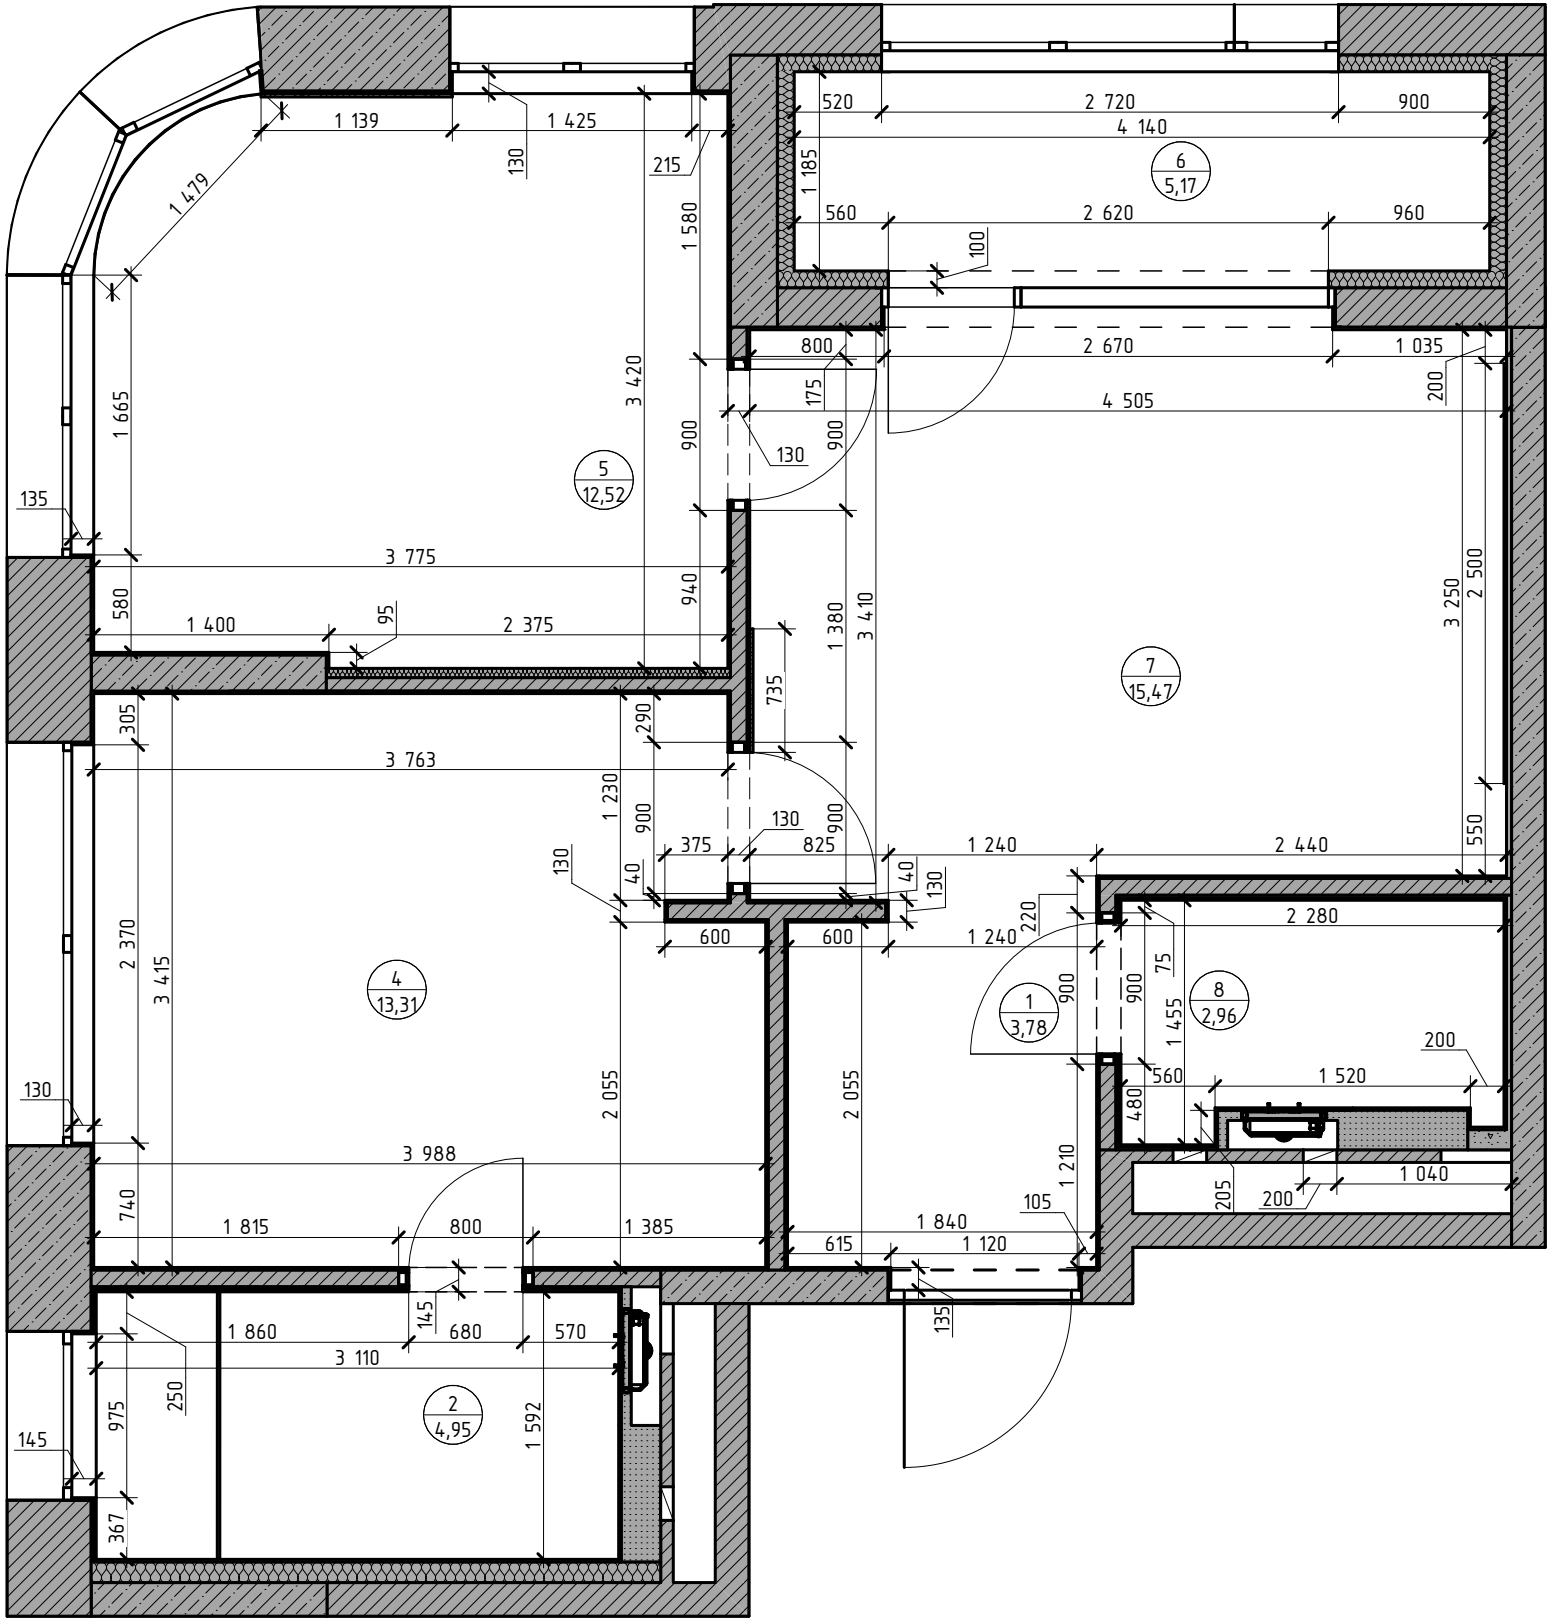

ПЛАН ПОСЛЕ ПЕРЕПЛАНИРОВКИ (1:45)

ЭКСПЛИКАЦИЯ ПОМЕЩЕНИЙ

№	Наименование	Площадь, м²
1	Прихожая	3,78
2	Мастер-санузел	4,95
4	Спальня	13,31
5	Гостиная	12,52
6	Лоджия	5,17
7	Кухня	15,47
8	Гостевой санузел	2,96
		58,16 м²


УСЛОВНЫЕ ОБОЗНАЧЕНИЯ

Вид	Строительный Материал
	Пеноблок
	Железобетон
	Штукатурка цементная
	Гипсокартон влагостойкий (ГКЛВОУ)
	Звук-шумоизоляция

Дизайнер	Никифорова М.			
Заказчики				
Стадия	ПР	Листов	68	Лист 10

LADOVA
INTERIOR DESIGN

ПРИМЕЧАНИЯ:
- чертежи выполнены, основываясь на обмере, сделанном по "черновым" перегородкам, в связи с этим возможно расхождение размеров на плане и в реальности;
- за отметку 0,000 принят уровень МОП и чистового пола;
- площадь после перепланировки 58,10 м²;
- после монтажных и предчистовых работ до этапа электрики сделать повторный замер, в случае изменения размеров помещений согласовать изменения размеры и расстановку мебели, сантехники и других предметов мебели, привязки чистового электрооборудовани и освещения с автором проекта и Заказчиками;
- все размеры даны от проектного нуля.

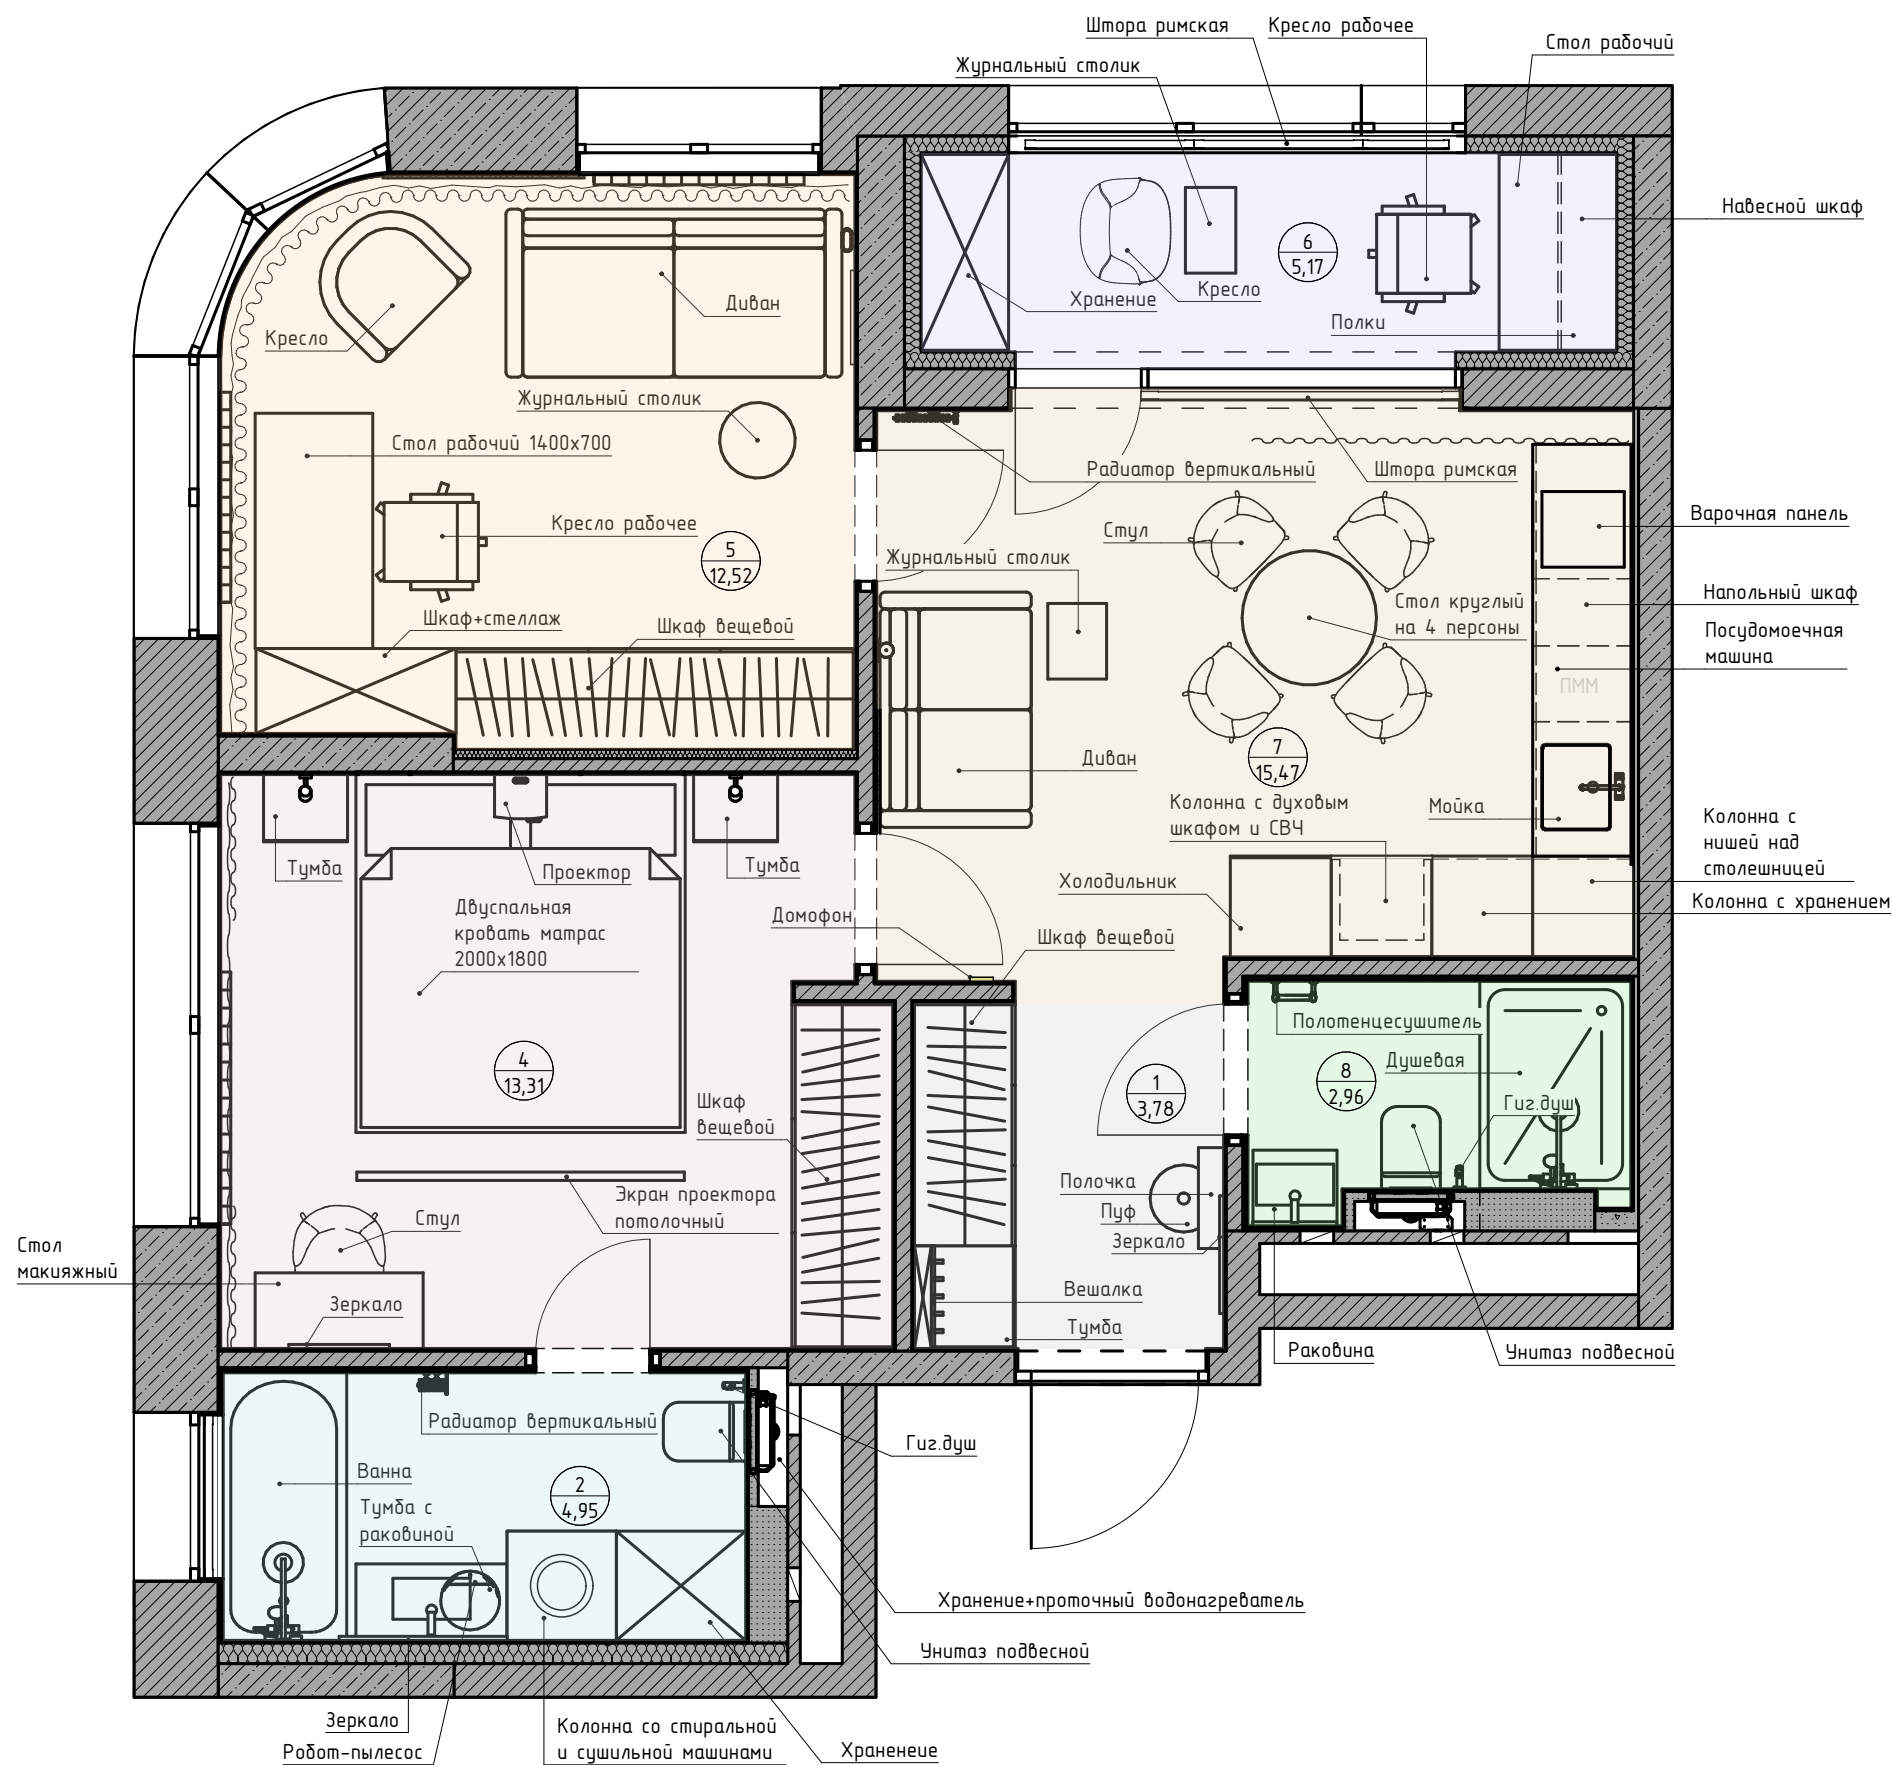

ПЛАН ФУНКЦИОНАЛЬНОГО ЗОНИРОВАНИЯ
(1:45, 1:1)

ЭКСПЛИКАЦИЯ ПОМЕЩЕНИЙ			
№	Наименование	Площадь, м²	Цвет
1	Прихожая	3,78	
2	Мастер-санузел	4,95	
4	Спальня	13,31	
5	Гостиная	12,52	
6	Лоджия	5,17	
7	Кухня	15,47	
8	Гостевой санузел	2,96	
		58,16 м²	

УСЛОВНЫЕ ОБОЗНАЧЕНИЯ					
Вид	Строительный Материал				
	Пеноблок				
	Железобетон				
	Штукатурка цементная				
	Гипсокартон влагостойкий (ГКЛВ04)				
	Звуко-шумоизоляция				
Дизайнер	Никифорова М.				
Заказчики					
Стадия	ПР	Листов	68	Лист	11


ПРИМЕЧАНИЯ:

- чертежи выполнены, основываясь на обмере, сделанном по "черновым" перегородкам, в связи с этим возможно расхождение размеров на плане и в реальности;
- за отметку 0,000 принят уровень МОП и чистового пола;
- границы функциональных зон показаны условно, ориентируясь по конструктивным элементам, площадь пола под дверным проёмом не учитывается в площади зон;
- перед заказом кухонного гарнитура и встраиваемой мебели требуется предварительный замер специалистом фирмы поставщика;
- после монтажных и предчистовых работ до этапа электрики сделать повторный замер, в случае изменения размеров помещений согласовать изменения размеры и расстановку мебели, сантехники и других предметов мебели, привязки чистового электрооборудовани и освещения с автором проекта и Заказчиками;
- площадь после перепланировки 58,10 кв.м.

ПЛАН РАССТАНОВКИ МЕБЕЛИ С РАЗМЕРАМИ
(1:45)

ЭКСПЛИКАЦИЯ ПОМЕЩЕНИЙ

№	Наименование	Площадь, м²
1	Прихожая	3,78
2	Мастер-санузел	4,95
4	Спальня	13,31
5	Гостиная	12,52
6	Лоджия	5,17
7	Кухня	15,47
8	Гостевой санузел	2,96
		58,16 м²

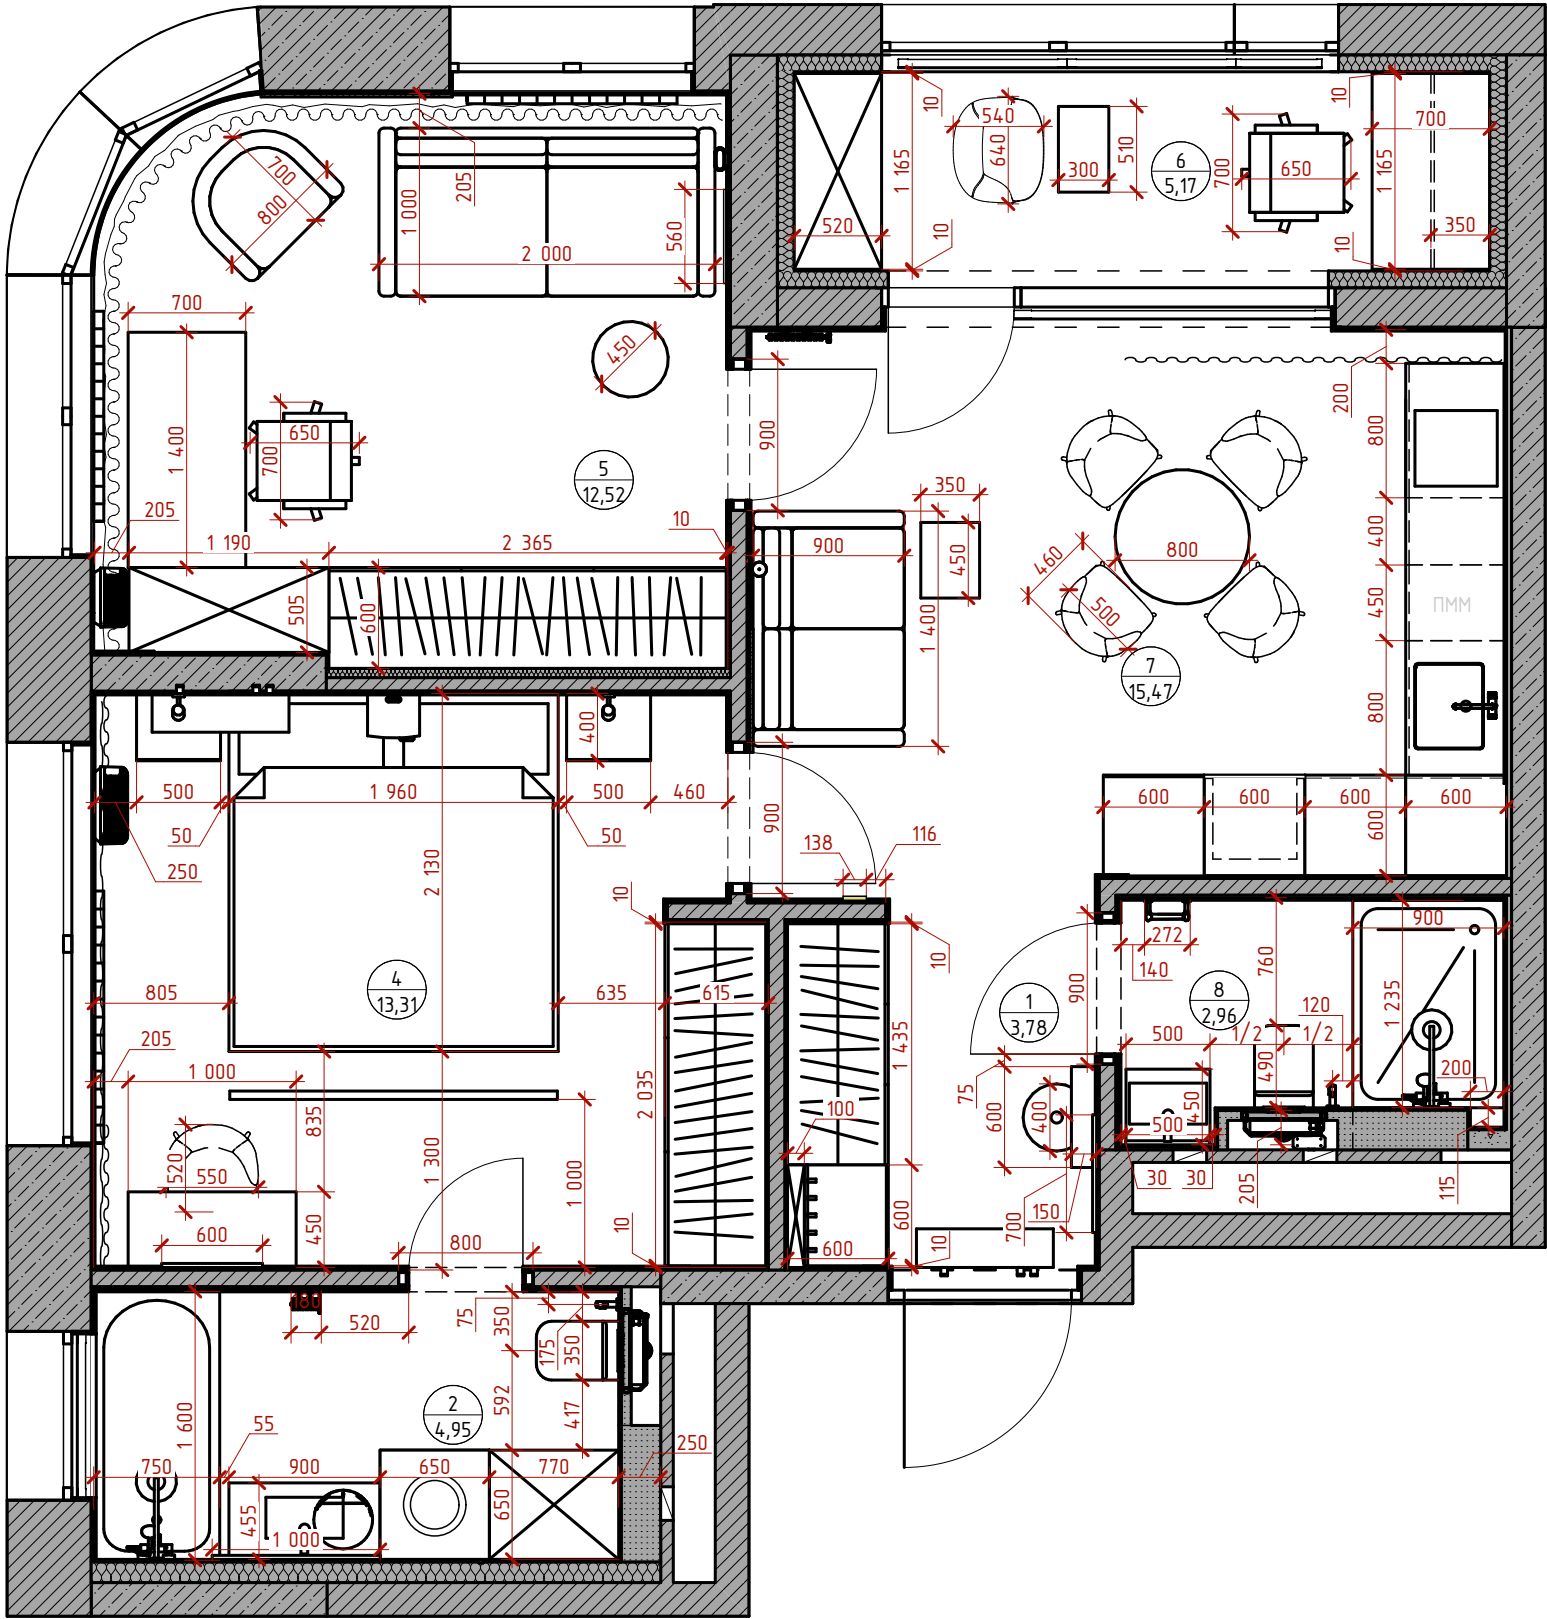

ПРИМЕЧАНИЯ:

- чертежи выполнены, основываясь на обмере, сделанном по "черновым" перегородкам, в связи с этим возможно расхождение размеров на плане и в реальности;
- за отметку 0,000 принят уровень МОП и чистового пола;
- границы функциональных зон показаны условно, ориентируясь по конструктивным элементам, площадь пола под дверным проёмом не учитывается в площади зон;
- перед заказом кухонного гарнитура и встраиваемой мебели требуется предварительный замер специалистом фирмы поставщика;
- после монтажных и предчистовых работ до этапа электрики сделать повторный замер, в случае изменения размеров помещений согласовать изменения размеры и расстановку мебели, сантехники и других предметов мебели, привязки чистового электрооборудовани и освещения с автором проекта и Заказчиками;
- площадь после перепланировки 58,10 кв.м.


УСЛОВНЫЕ ОБОЗНАЧЕНИЯ


Вид	Строительный Материал
	Пеноблок
	Железобетон
	Штукатурка цементная
	Гипсокартон влагостойкий (ГКЛВОУ)
	Звуко-шумоизоляция

Дизайнер	Никифорова М.			
Заказчики				
Стадия	ПР	Листов	68	Лист 12



LADOVA
INTERIOR DESIGN

ПЛАН НАПОЛЬНЫХ ПОКРЫТИЙ (1:45, 1:1)

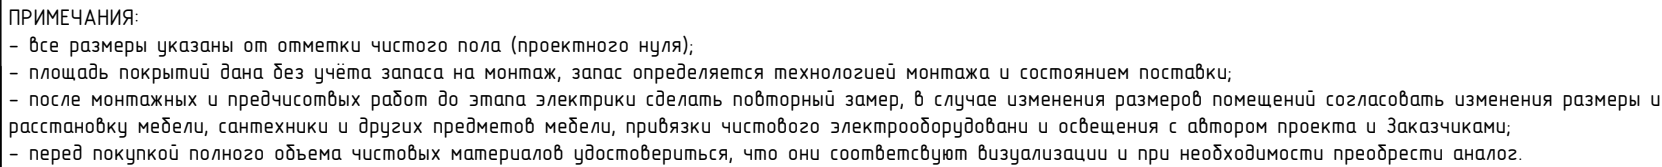

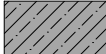УСЛОВНЫЕ ОБОЗНАЧЕНИЯ	
Вид	Наименование
	Пеноблок
	Железобетон
	Штукатурка цементная
	Гипсокартон влагостойкий (ГК/В0У)
	Звуко-шумоизоляция
	Начало раскладки напольных покрытий

LADOVA
INTERIOR DESIGN

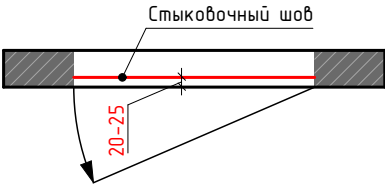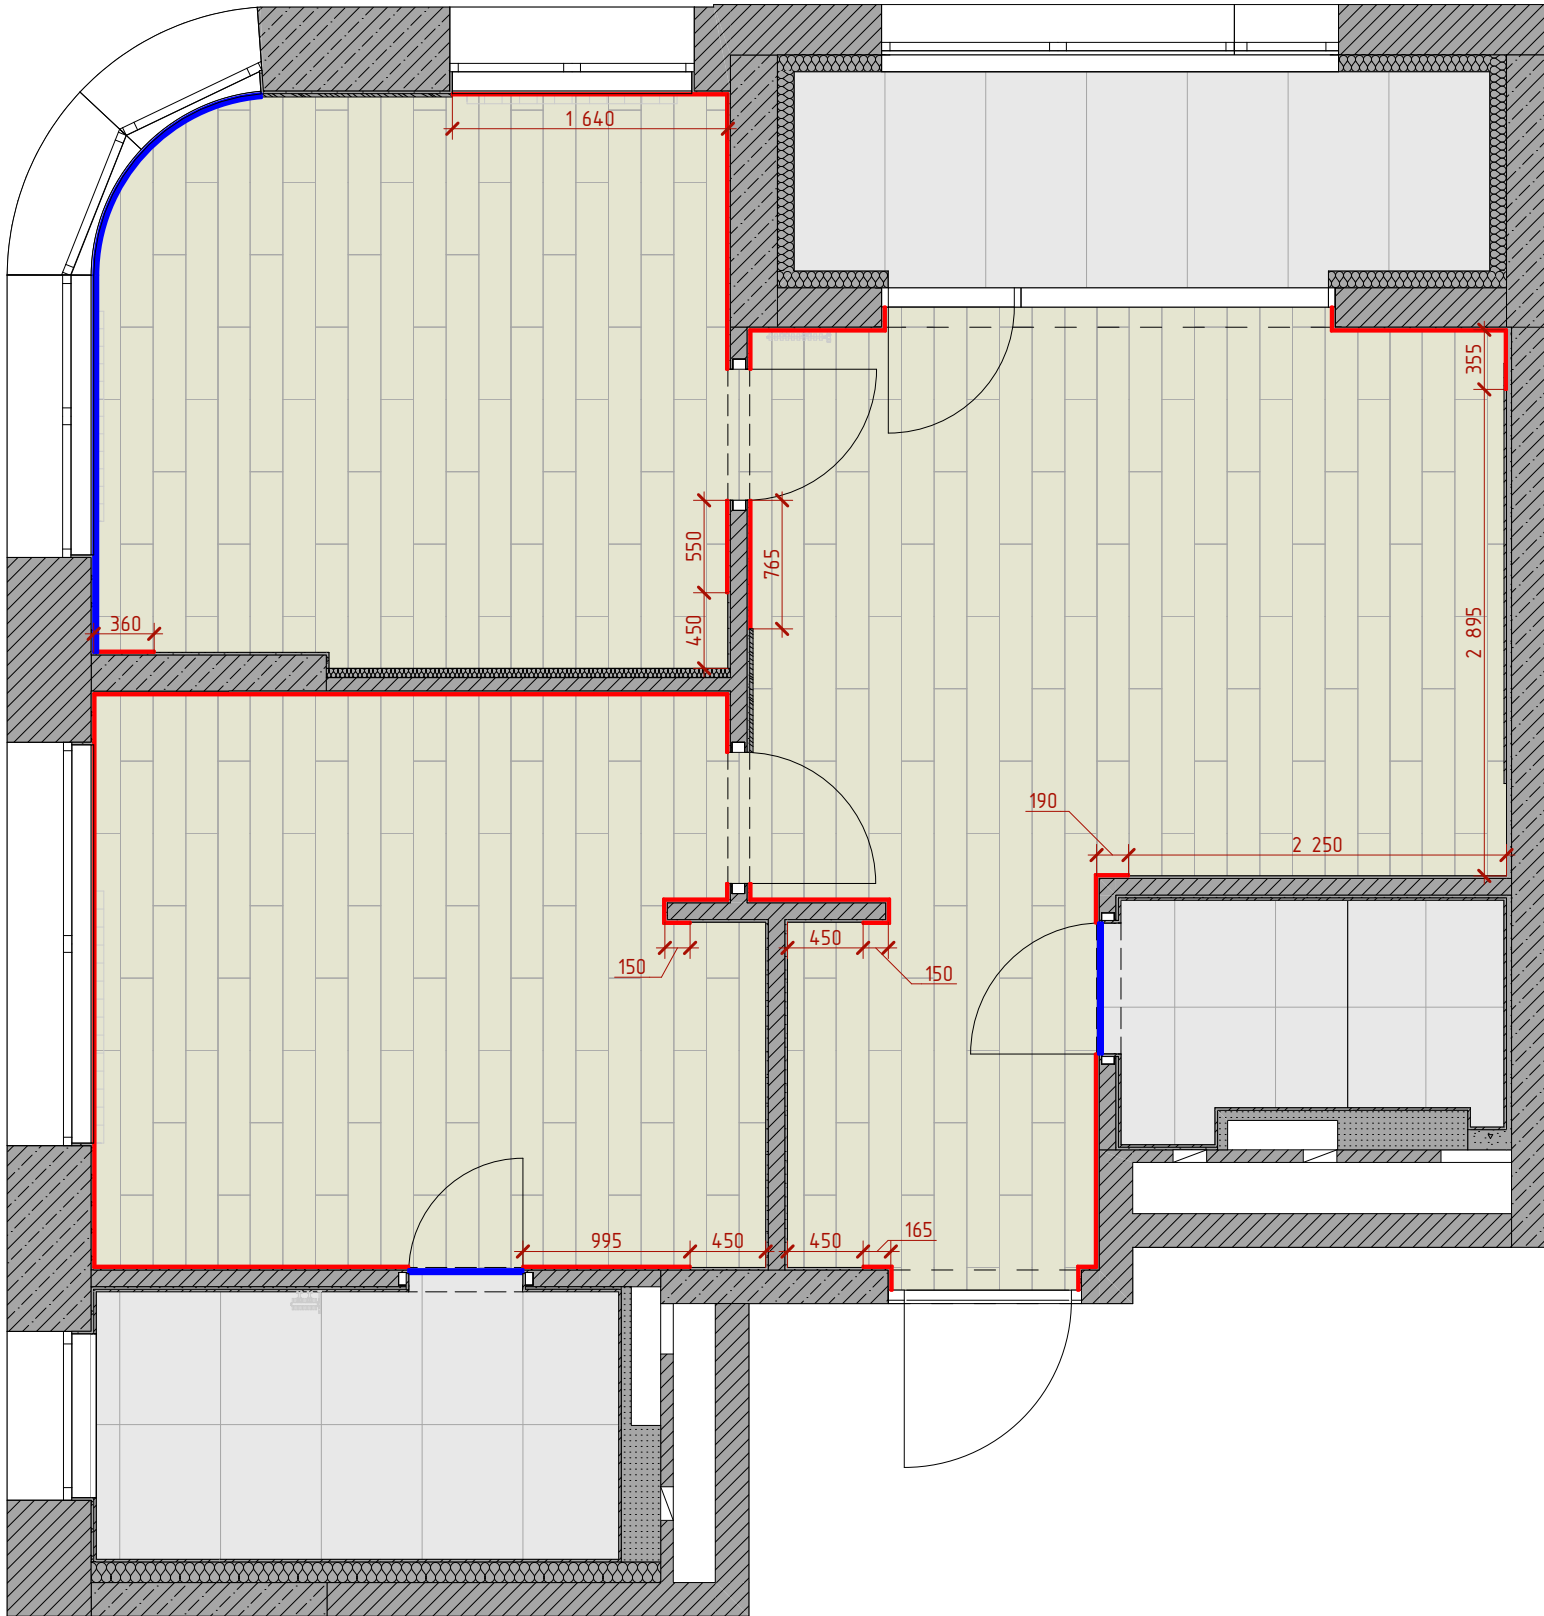

Стыковочный шов между материалами, проходящий под дверным полотном, необходимо сделать на расстоянии 20-25 мм со стороны открытия двери (или с лицевой стороны двери-невидимки)

СПЕЦИФИКАЦИЯ ПОГОНАЖНЫХ МАТЕРИАЛОВ

Обозначение	Тип	Модель	Длина, мм
	Плинтус	Микроплинтус	22 443
	Силиконовый герметик или пробковый компенсатор		5 299


УСЛОВНЫЕ ОБОЗНАЧЕНИЯ

Вид	Наименование
	Пеноблок
	Железобетон
	Штукатурка цементная
	Гипсокартон влагостойкий (ГКЛВОУ)
	Звуко-шумоизоляция

Дизайнер	Никифорова М.			
Заказчики				
Стадия	ПР	Листов	68	Лист 14

LADOVA
INTERIOR DESIGN

ПРИМЕЧАНИЯ:
- открытые примыкания напольных покрытий к стенам и дверям заполнять герметиком, колерованным в цвет напольного покрытия или затирки напольного покрытия;
- керамогранит на полу и стенах стыковать через герметик;
- погонный метраж плинтуса указан без учёта запаса на подрезку;
- после монтажных и предчистовых работ до этапа электрики сделать повторный замер, в случае изменения размеров помещений согласовать изменения размеры и расстановку мебели, сантехники и других предметов мебели, привязки чистового электрооборудовани и освещения с автором проекта и Заказчиками.

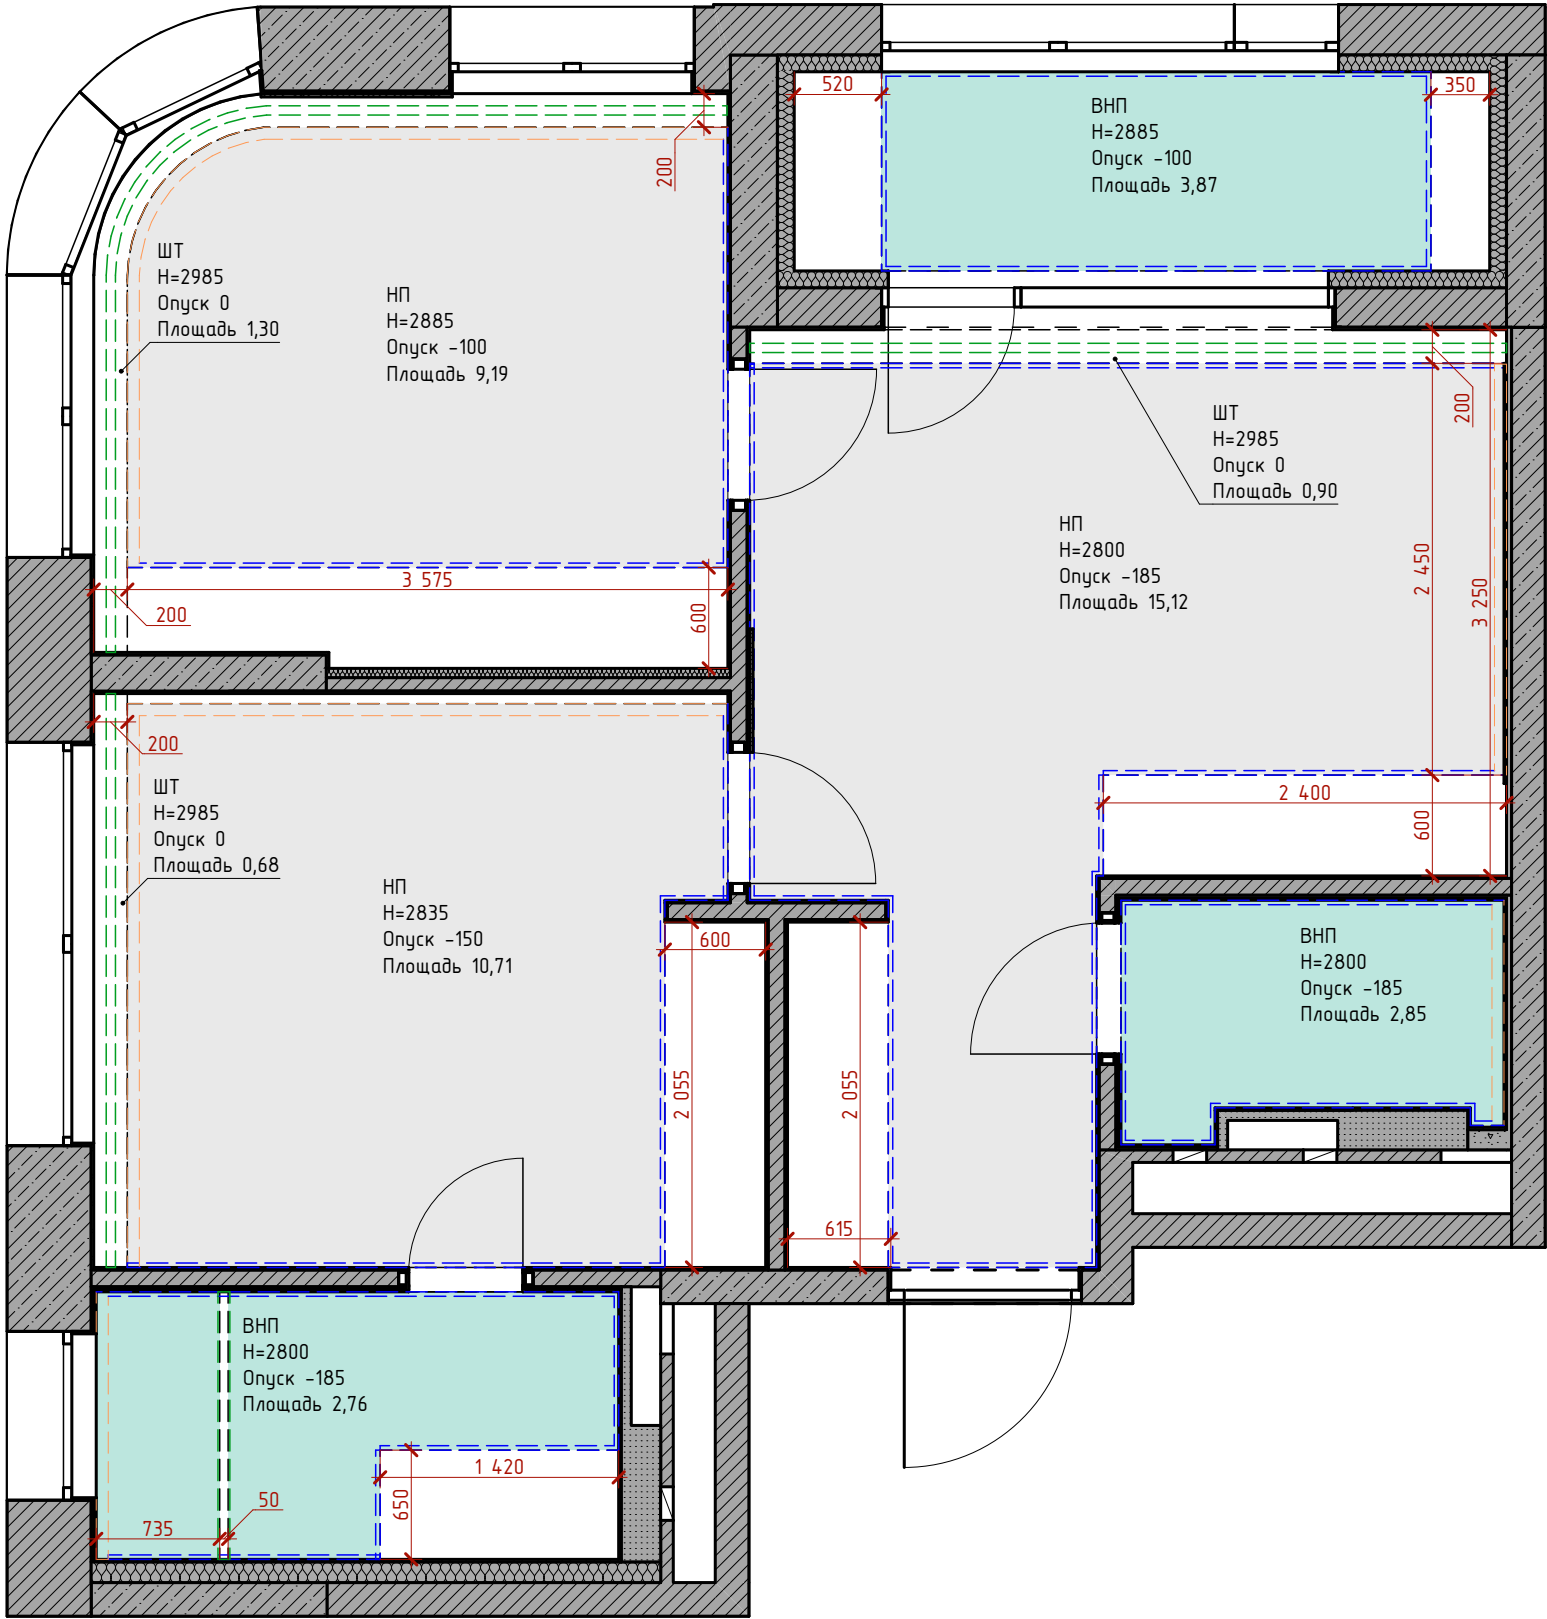


СПЕЦИФИКАЦИЯ ПОТОЛКА			
Вид	Марка	Строительный Материал	Площадь, м²
	ВНП	Полотно натяжного потолка влагостойкое	10,54
	НП	Полотно натяжного потолка	35,02
	ШТ	Штукатурка гипсовая	2,88

СПЕЦИФИКАЦИЯ ДЕКОРАТИВНЫХ ЭЛЕМЕНТОВ		
Вид	Наименование	Длина, мм
	Парящий профиль KRAAB SLOTT VILLAR	18 065
	Шторный карниз KRAAB Slott Motion	1 592
	Теневой профиль Slim EuroKRAAB	53 698
	Шторный двурядный карниз 55x10 мм	14 391

УСЛОВНЫЕ ОБОЗНАЧЕНИЯ	
Вид	Наименование
	Пеноблок
	Железобетон
	Штукатурка цементная
	Гипсокартон влагостойкий (ГКЛВОУ)
	Звуко-шумоизоляция

Дизайнер	Никифорова М.			
Заказчики				
Стадия	ПР	Листов	68	Лист 15

ПРИМЕЧАНИЯ:
- после монтажных и предчистовых работ до этапа электрики сделать повторный замер, в случае изменения размеров помещений согласовать изменения размеры и расстановку мебели, сантехники и других предметов мебели, привязки чистового электрооборудовани и освещения с автором проекта и Заказчиками;
- все размеры указаны от отметки чистого пола (проектного нуля);
- согласовать план с подрядчиком по установке потолка.

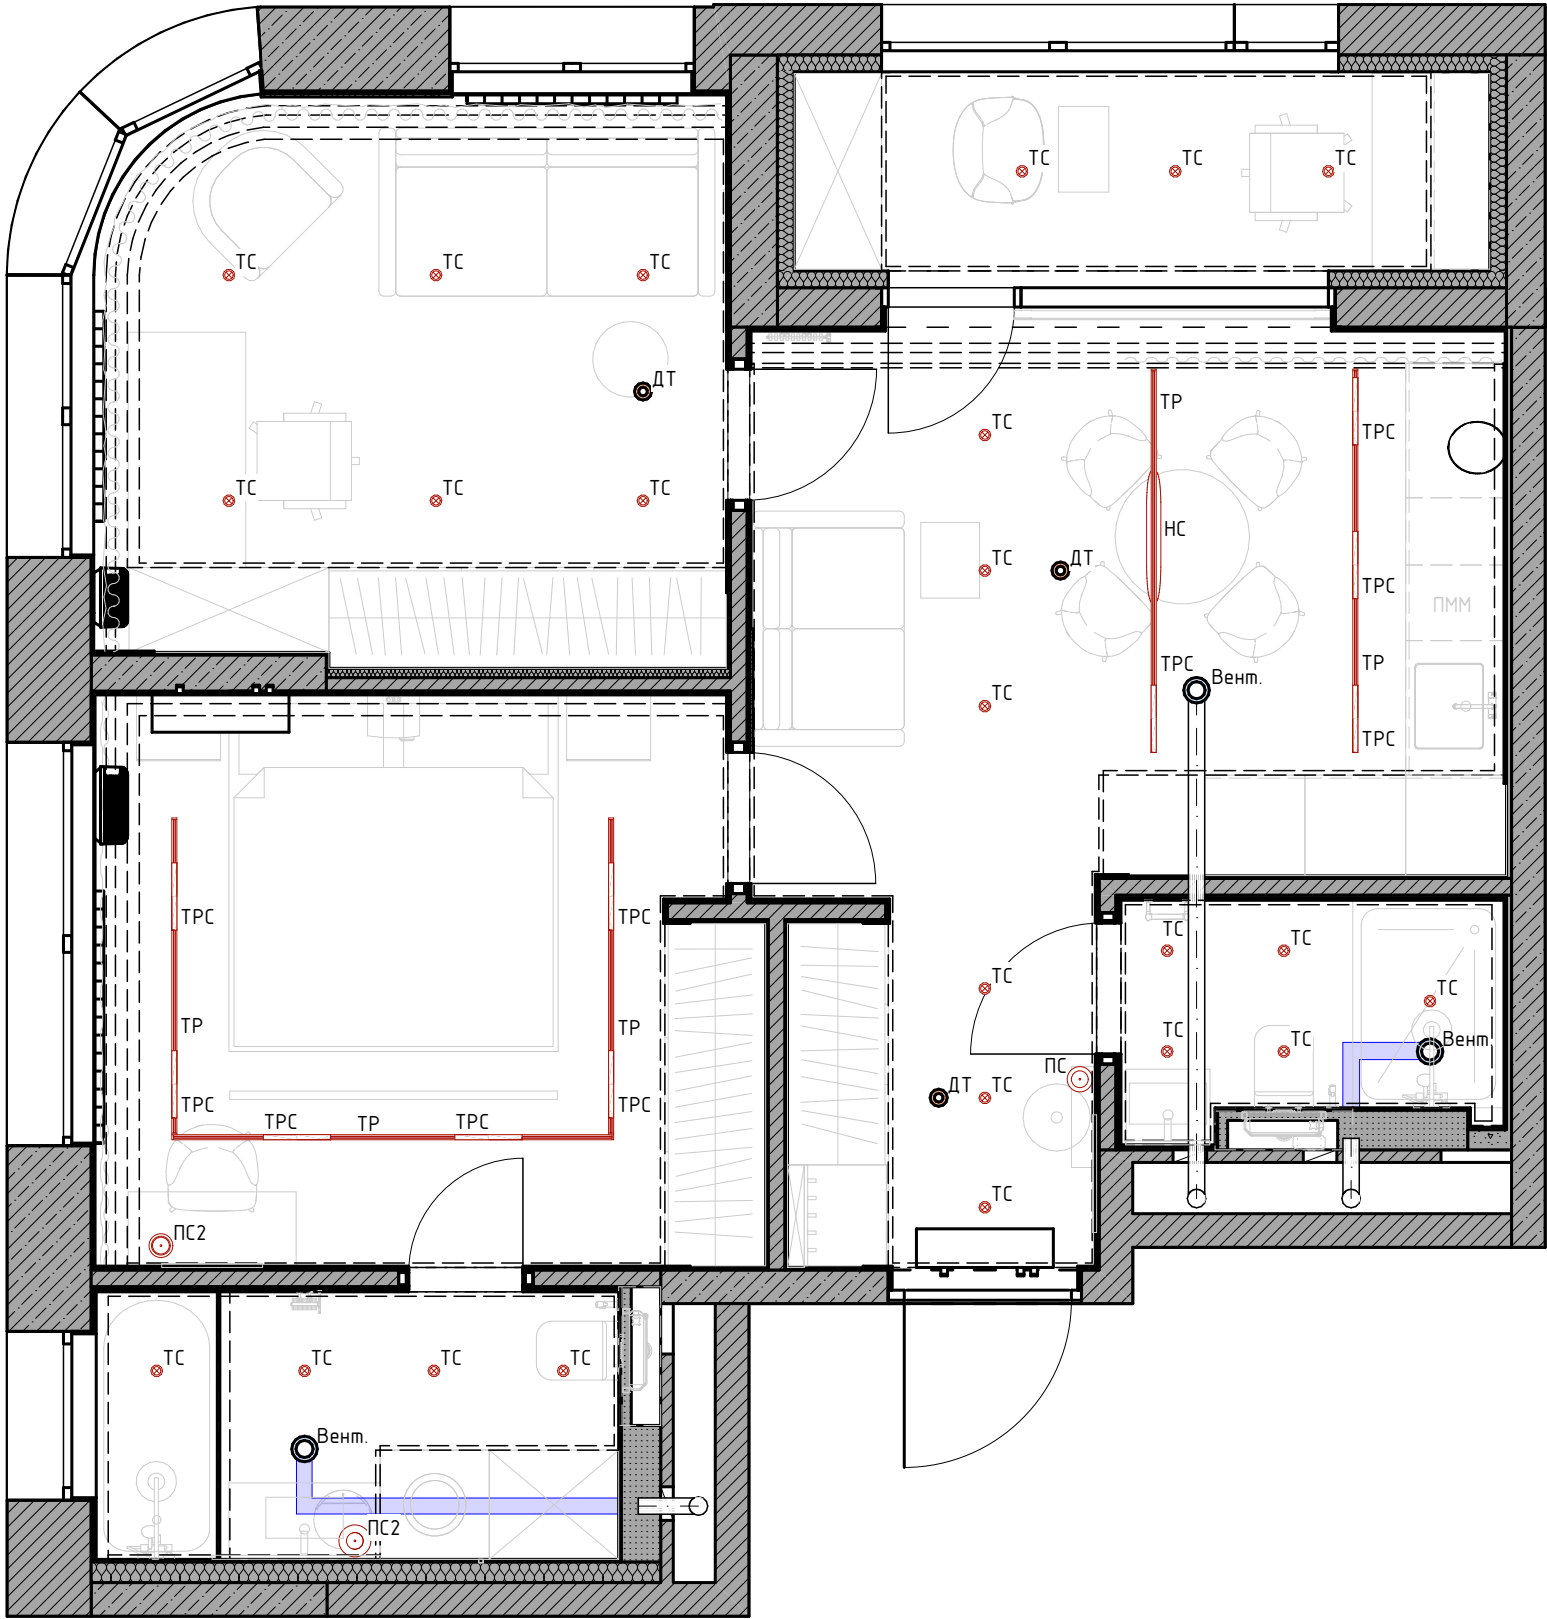


УСЛОВНЫЕ ОБОЗНАЧЕНИЯ		
Вид	Метка	Модель
	НС	Неоновый светильник
	ПС	Подвесной светильник
	ПС2	Подвесной светильник Modern Led Pendant Lights
	ТР	Шинопровод 220 под натяжной потолок ST-Luce ST046.419.02
	ТРС	Светильник трековый SKYLINE 220 LED 9W 2700K - 6000K
	ТС	Встраиваемый светильник для натяжного (ПВХ) потолка белый Maytoni Technical Intro DL110-GU10-W 9Вт
	Вент.	Решетка вытяжного вентилятора
	ДТ	Датчик пожаротушения

УСЛОВНЫЕ ОБОЗНАЧЕНИЯ	
Вид	Наименование
	Пеноблок
	Железобетон
	Штукатурка цементная
	Гипсокартон влагостойкий (ГКЛВОУ)
	Звуко-шумоизоляция

Дизайнер	Никифорова М.			
Заказчики				
Стадия	ПР	Листов	68	Лист 16

ПРИМЕЧАНИЯ:
- за отметку 0,000 принят уровень МОП и чистового пола;
- после монтажных и предчистовых работ до этапа электрики сделать повторный замер, в случае изменения размеров помещений согласовать изменения размеры и расстановку мебели, сантехники и других предметов мебели, привязки чистового электрооборудовани и освещения с автором проекта и Заказчиками.

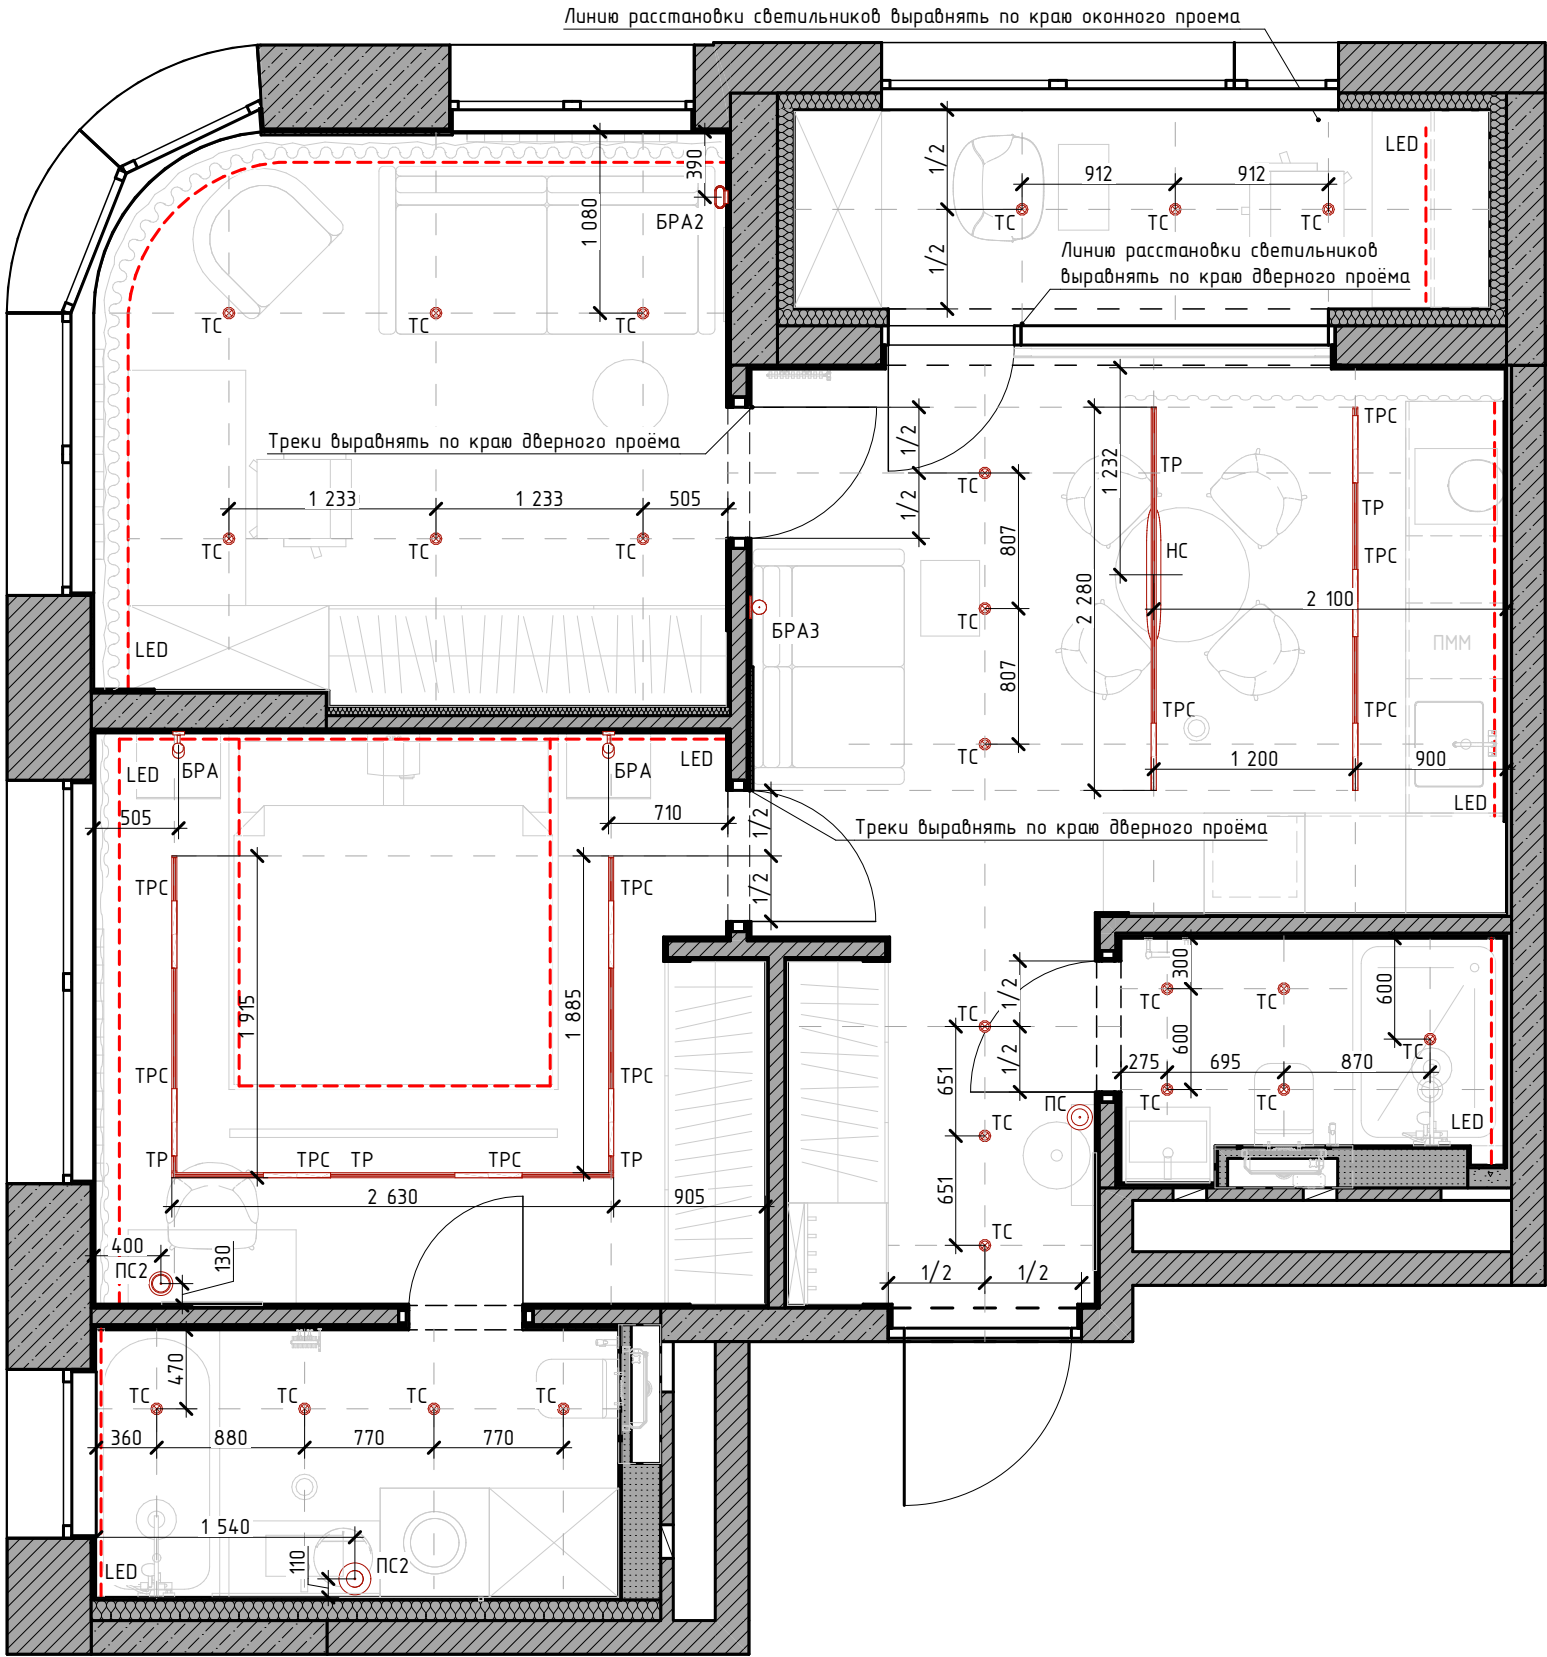


УСЛОВНЫЕ ОБОЗНАЧЕНИЯ		
Обозначение	Метка	Модель
	БРА	Бра Modern Minimalist LED Wall Lamp
	БРА2	Бра Modern Round Wall Lamp LED Acrylic Wall Light Sconce
	БРА3	Бра Wall Lamp Nordic LED
	НС	Неоновый светильник
	ПС	Подвесной светильник
	ПС2	Подвесной светильник Modern Led Pendant Lights
	ТР	Шинопровод 220 под натяжной потолок ST-Luce ST046.4.19.02
	ТРС	Светильник трековый SKYLINE 220 LED 9W 2700K - 6000K
	ТС	Встраиваемый светильник для натяжного (ПВХ) потолка белый Maytoni Technical Intro DL110-GU10-W 9Вт
	LED	Светодиодная лента

УСЛОВНЫЕ ОБОЗНАЧЕНИЯ	
Вид	Наименование
	Пеноблок
	Железобетон
	Штукатурка цементная
	Гипсокартон влагостойкий (ГКЛВОУ)
	Звуко-шумоизоляция

Дизайнер	Никифорова М.				
Заказчики					
Стадия	ПР	Листов	68	Лист	17

ПРИМЕЧАНИЯ:
- за отметку 0,000 принят уровень МОП и чистового пола;
- все размеры указаны от отметки чистого пола (проектного нуля);
- после монтажных и предчистовых работ до этапа электрики сделать повторный замер, в случае изменения размеров помещений согласовать изменения размеров и расстановку мебели, сантехники и других предметов мебели, привязки чистового электрооборудования и освещения с автором проекта и Заказчиками.

ПЛАН ГРУПП ОСВЕЩЕНИЯ (1:45, 1:1)

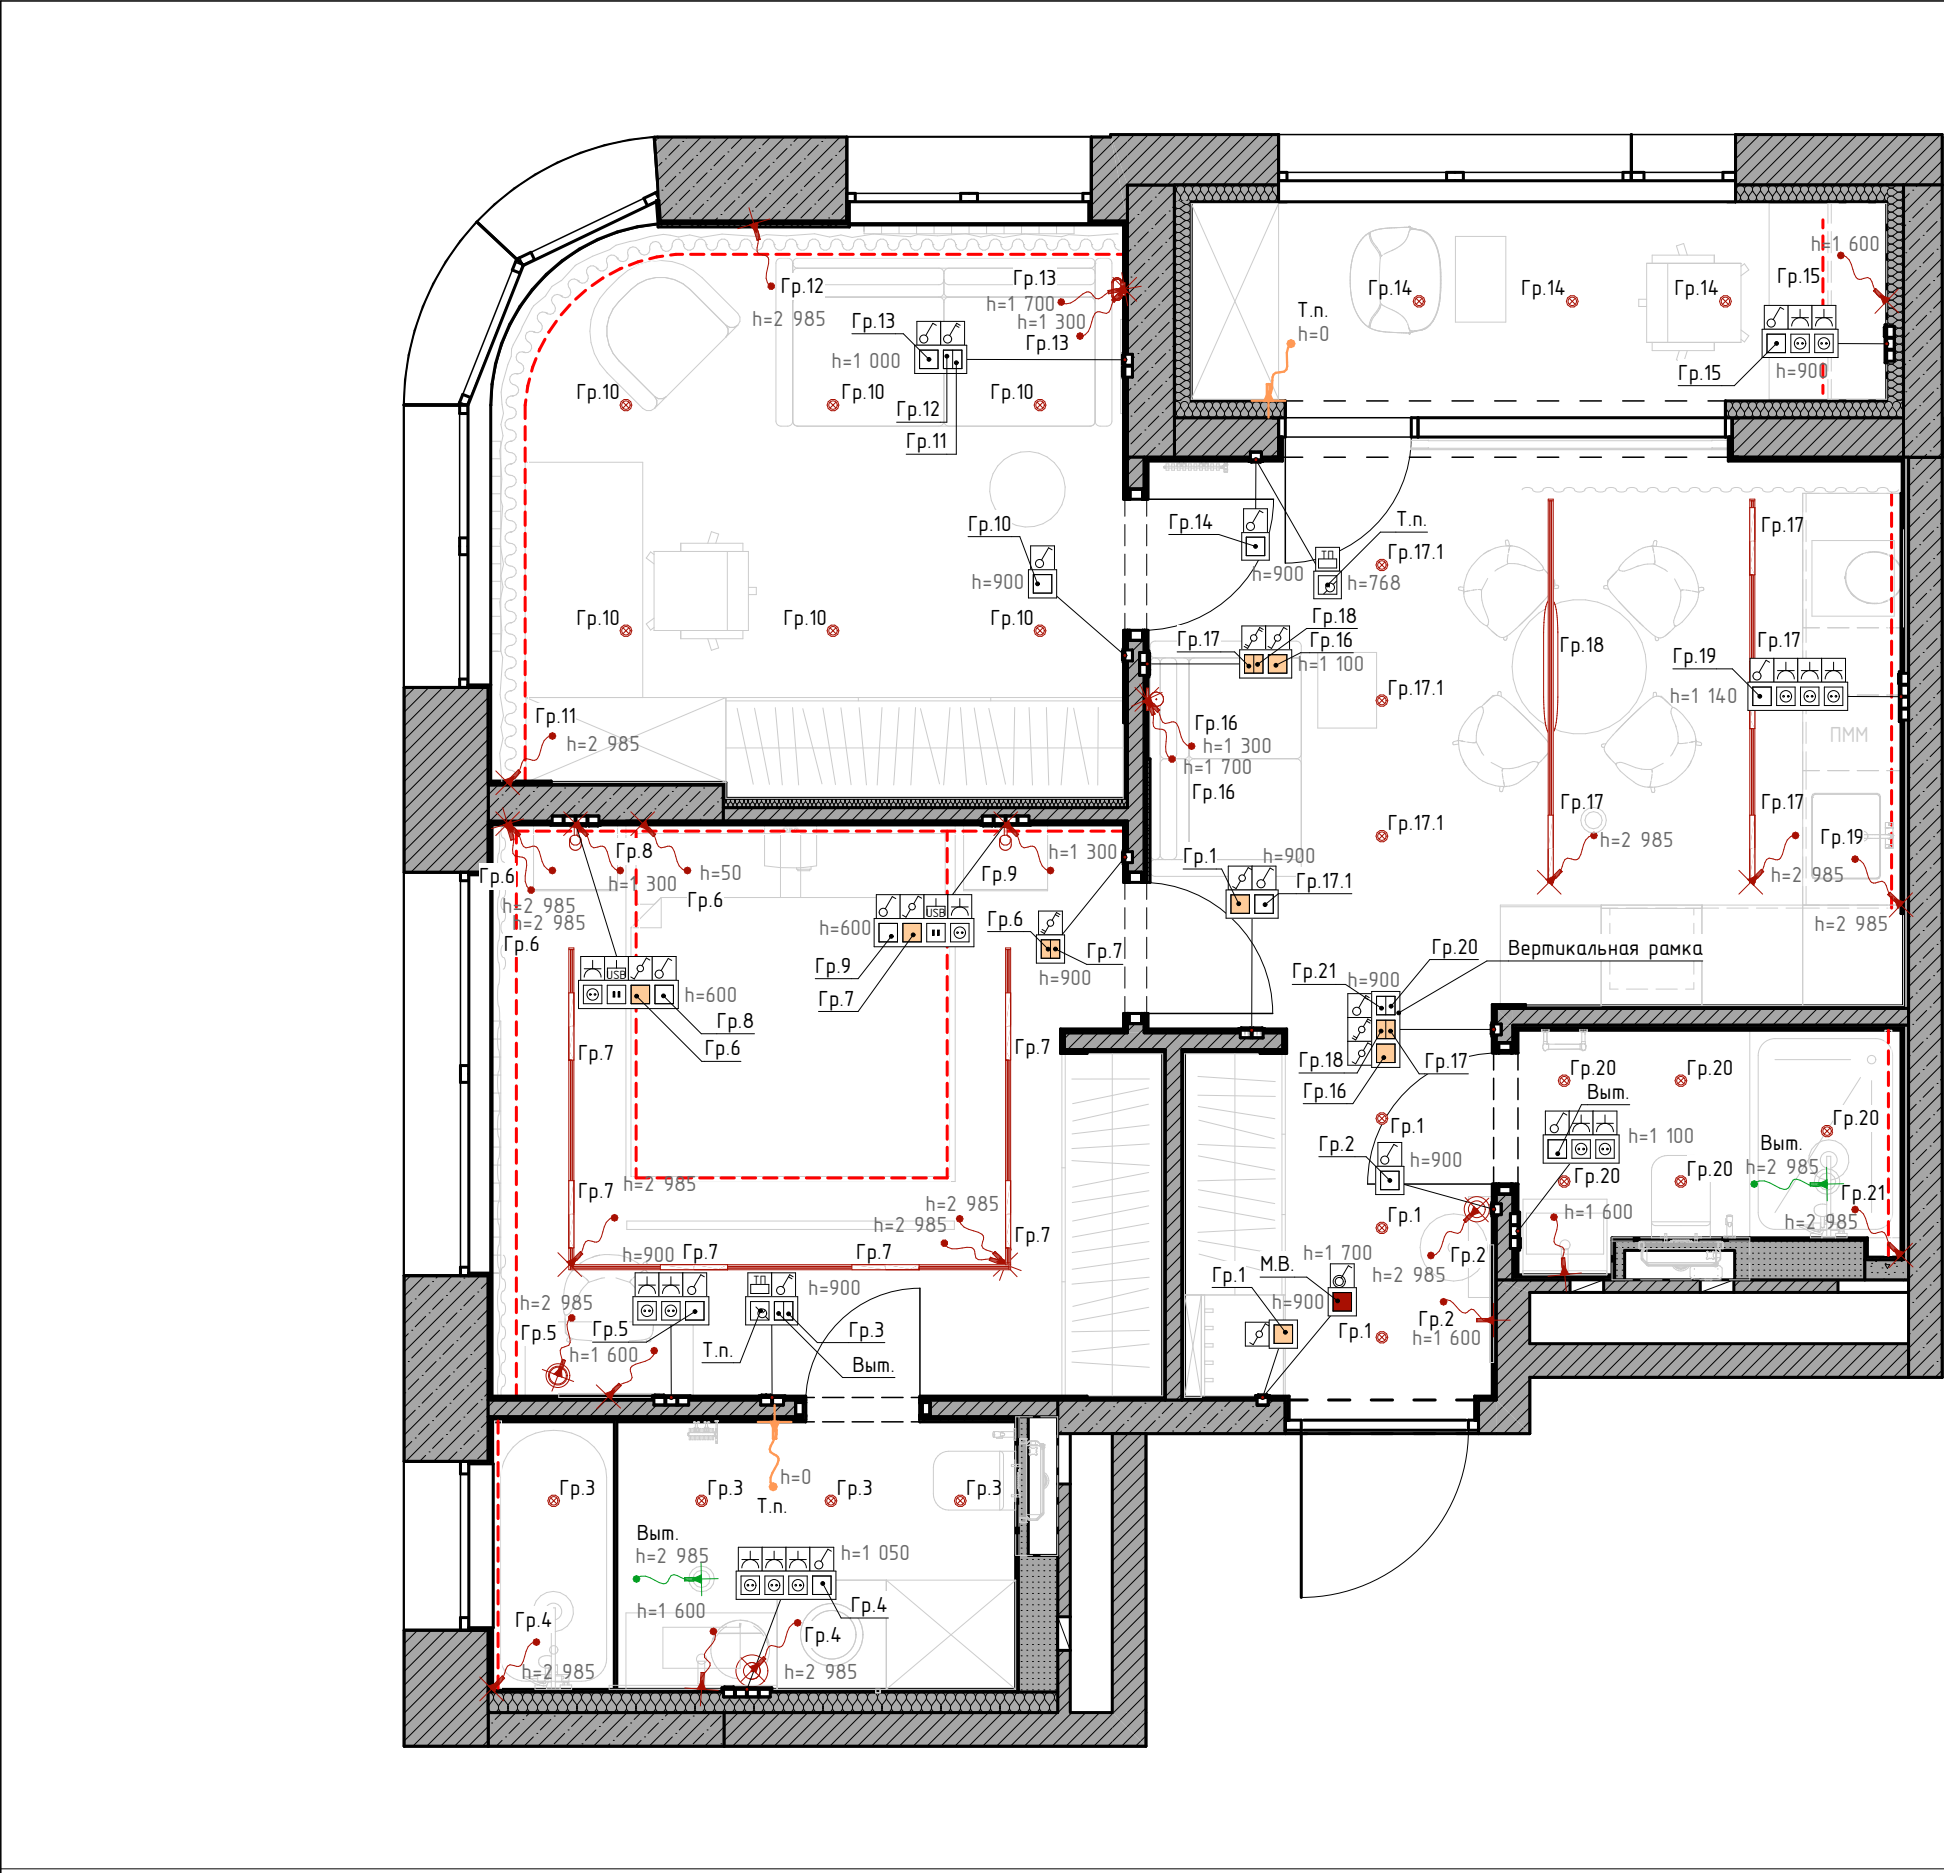

ПРИМЕЧАНИЯ:


- за отметку 0,000 принят уровень МОП и чистового пола;
- все размеры указаны от отметки чистого пола (проектного нуля);
- после монтажных и предчистовых работ до этапа электротехники сделать повторный замер, в случае изменения размеров помещений согласовать изменения размеров и расстановку мебели, сантехники и других предметов мебели, привязки чистового электрооборудования и освещения с автором проекта и Заказчиками.

УСЛОВНЫЕ ОБОЗНАЧЕНИЯ		
Обозначение	Метка	Модель
	БРА	Бра Modern Minimalist LED Wall Lamp
	БРА2	Бра Modern Round Wall Lamp LED Acrylic Wall Light Sconce
	БРА3	Бра Wall Lamp Nordic LED
	НС	Неоновый светильник
	ПС	Подвесной светильник
	ПС2	Подвесной светильник Modern Led Pendant Lights
	ТР	Шинопровод 220 под натяжной потолок ST-Luce ST046 4.19.02
	ТРС	Светильник трековый SKYLINE 220 LED 9W 2700K - 6000K
	ТС	Встраиваемый светильник для натяжного (ПВХ) потолка белый Maytoni Technical Intro DL110-GU10-W 9Вт
	LED	Светодиодная лента


УСЛОВНЫЕ ОБОЗНАЧЕНИЯ	
Обозначение	Наименование
	Выключатель 1 клавишный
	Выключатель 1 клавишный (переключатель) проходной с 2 мест
	Выключатель 1 клавишный –"МАСТЕР"
	Выключатель 2 клавишный
	Выключатель 2 клавишный (переключатель) проходной с 2 мест
	Розетка 220V
	Розетка сетевая USB x2
	Терморегулятор теплого пола

Дизайнер	Никифорова М.				
Заказчики					
Стадия	ПР	Листов	68	Лист	18

LADOVA
INTERIOR DESIGN

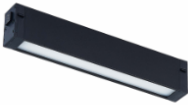СПЕЦИФИКАЦИЯ ОСВЕЩЕНИЯ				
Вид	Марка	Модель	Кол-во	Изображение
	БРА	Бра Modern Minimalist LED Wall Lamp	2	
	БРА2	Бра Modern Round Wall Lamp LED Acrylic Wall Light Sconce	2	
	БРА3	Бра Wall Lamp Nordic LED	2	
	НС	Неоновый светильник	1	
	ПС	Подвесной светильник	1	
	ПС2	Подвесной светильник Modern Led Pendant Lights	2	
	ТР	Шинопровод 220 под натяжной потолок ST-Luce ST046.419.02	5	
	ТРС	Светильник трековый SKYLINE 220 LED 9W 2700K - 6000K	10	
	ТС	Встраиваемый светильник для натяжного (ПВХ) потолка белый Maytoni Technical Intro DL110-GU10-W 9Вт	24	

Дизайнер	Никифорова М.			
Заказчик				
Стадия	ПР	Листов	68	Лист 19

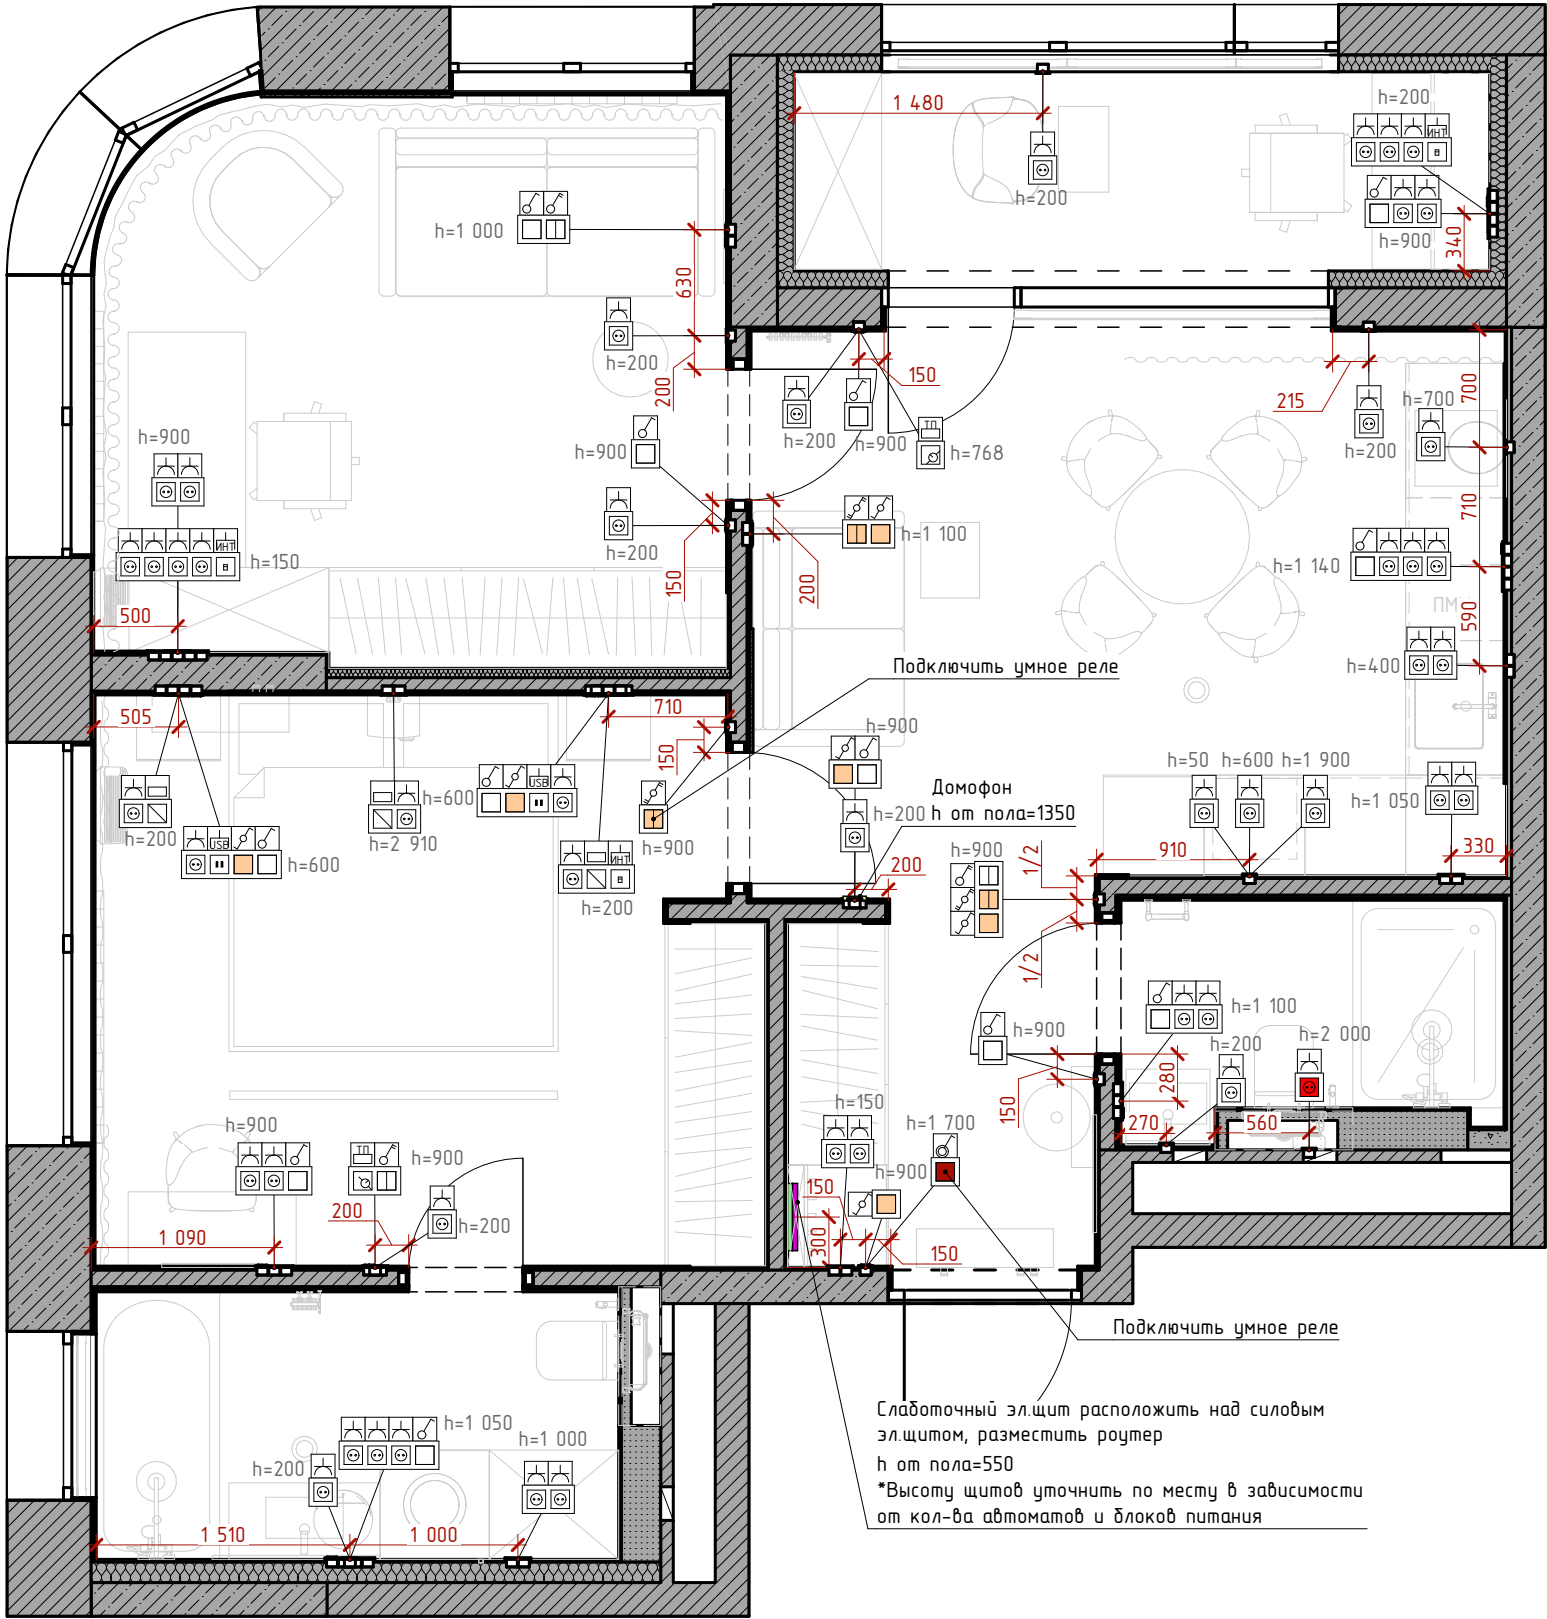

УСЛОВНЫЕ ОБОЗНАЧЕНИЯ ЭЛЕКТРООБОРУДОВАНИЯ	
Обозначение	Наименование
	Выключатель 1 клавишный
	Выключатель 1 клавишный (переключатель) проходной с 2 мест
	Выключатель 1 клавишный –"МАСТЕР"
	Выключатель 2 клавишный
	Выключатель 2 клавишный (переключатель) проходной с 2 мест
	Кабель-канал
	Розетка Силовая
	Розетка 220V
	Розетка сетевая RJ45 x1
	Розетка сетевая USB x2 Type C
	Терморегулятор теплого пола

УСЛОВНЫЕ ОБОЗНАЧЕНИЯ	
Вид	Наименование
	Пеноблок
	Железобетон
	Штукатурка цементная
	Гипсокартон влагостойкий (ГКЛВОУ)
	Звуко-шумоизоляция

Дизайнер	Никифорова М.				
Заказчики					
Стадия	ПР	Листов	68	Лист	20


ПРИМЕЧАНИЯ:

- за отметку 0,000 принят уровень МОП и чистового пола;
- все размеры указаны от отметки чистого пола (проектного нуля);
- после монтажных и предчистовых работ до этапа электрики сделать повторный замер, в случае изменения размеров помещений согласовать изменения размеров и расстановку мебели, сантехники и других предметов мебели, привязки чистового электрооборудования и освещения с автором проекта и Заказчиками;
- расположение электроточек и электропроводов финально определяет руководитель стройки вместе с заказчиком.



СПЕЦИФИКАЦИЯ РАМОК ЭЛЕКТРОУСТАНОВОЧНОГО ОБОРУДОВАНИЯ						
Изготовитель	Серия	Марка	2D-символ	Рамка наименование	Тип отделки	Кол-во
Donel	A07	Рм-1		Рамка х1 для горизонтальной и вертикальной установки	Карбон	21
Donel	A07	Рм-2		Рамка х2 для горизонтальной и вертикальной установки	Карбон	11
Donel	A07	Рм-3		Рамка х3 для горизонтальной и вертикальной установки	Карбон	5
Donel	A07	Рм-4		Рамка х4 для горизонтальной и вертикальной установки	Карбон	5
Donel	A07	Рм-5		Рамка х5 для горизонтальной и вертикальной установки	Карбон	1


СПЕЦИФИКАЦИЯ ВСТАВОК ЭЛЕКТРОУСТАНОВОЧНОГО ОБОРУДОВАНИЯ						
Изготовитель	Серия	2D-символ	Класс защиты	Наименование	Тип отделки	Кол-во
Donel	A07		IP20	Выключатель 1 клавишный	Карбон	12
Donel	A07		IP20	Выключатель 1 клавишный (переключатель) проходной с 2 мест	Карбон	6
Donel	A07		IP20	Выключатель 1 клавишный –"МАСТЕР"	Карбон	1
Donel	A07		IP20	Выключатель 2 клавишный	Карбон	3
Donel	A07		IP20	Выключатель 2 клавишный (переключатель) проходной с 2 мест	Карбон	3
Donel	A07		IP20	Кабель-канал	Карбон	3
Donel	A07		IP20	Розетка Силовая	Карбон	1
Donel	A07		IP20	Розетка 220V	Карбон	47
Donel	A07		IP20	Розетка сетевая RJ45 x1	Карбон	3
Donel	A07		IP20	Розетка сетевая USB x2 Type C	Карбон	2
Donel	A07		IP20	Терморегулятор теплого пола	Карбон	2

Дизайнер	Никифорова М.				
Заказчик					
Стадия	ПР	Листов	68	Лист	21

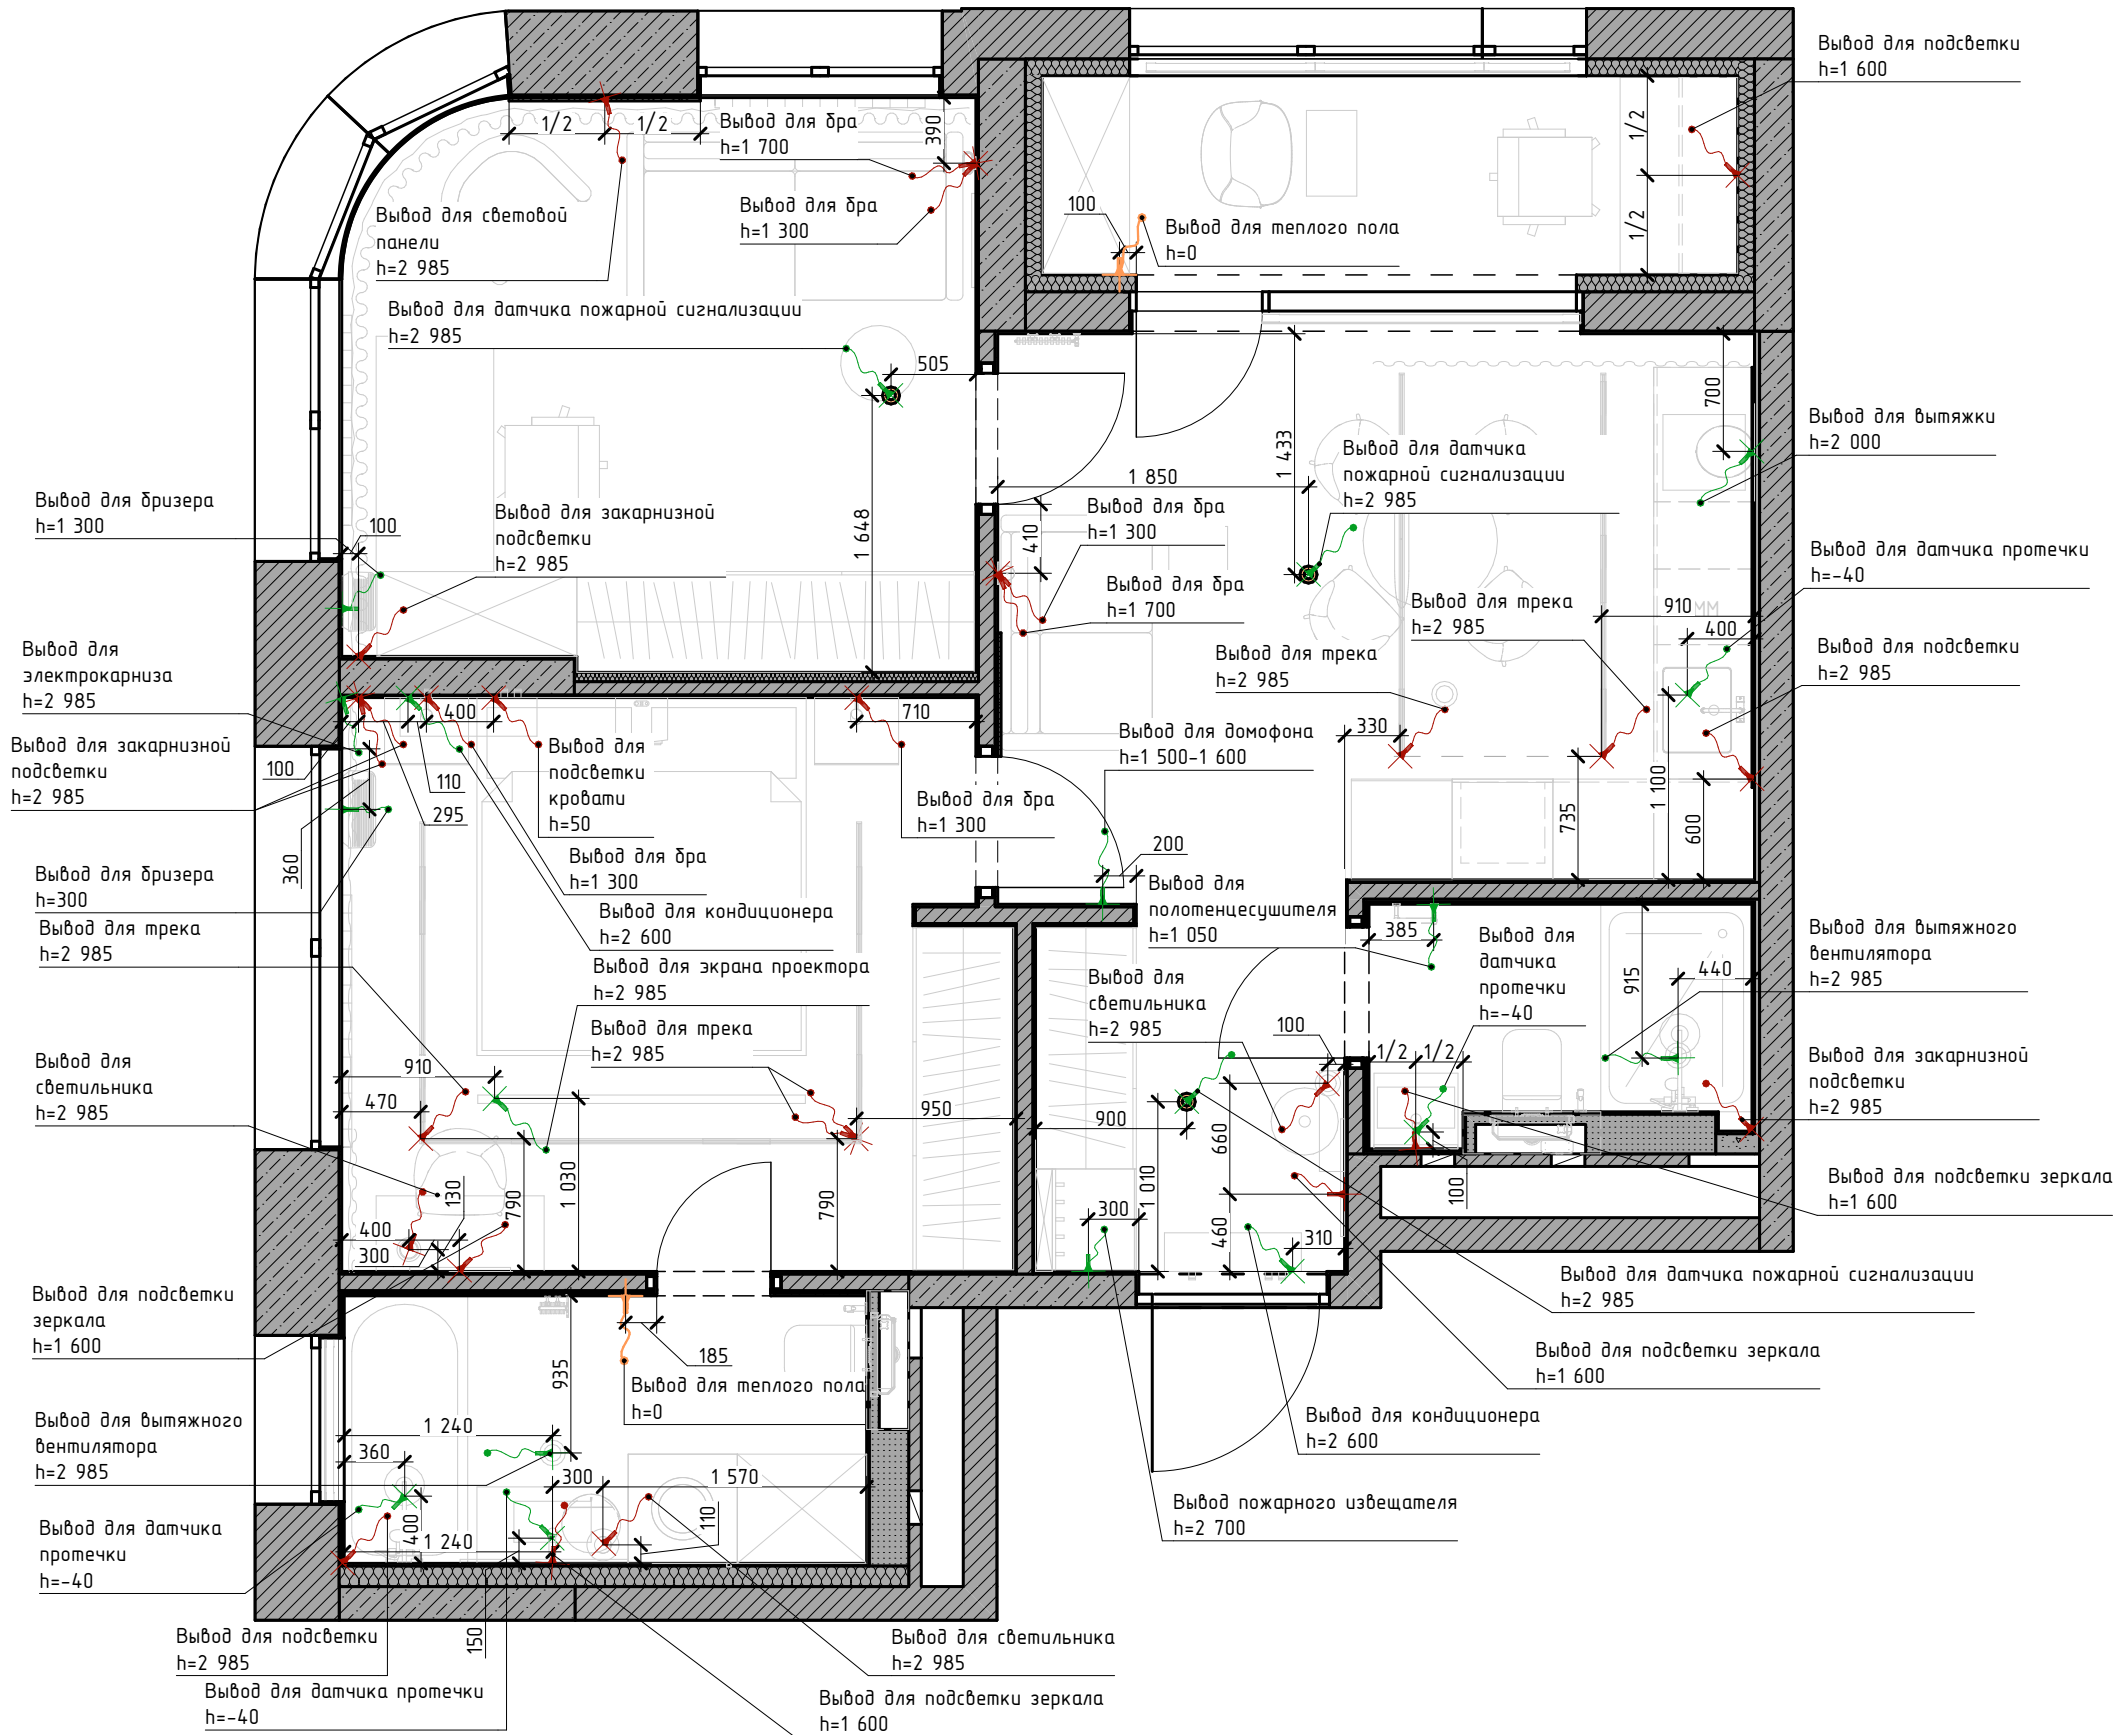


ПРИМЕЧАНИЯ:
- за отметку 0,000 принят уровень МОП и чистового пола;
- все размеры указаны от отметки чистого пола (проектного нуля);
- после монтажных и предчистовых работ до этапа электрики сделать повторный замер, в случае изменения размеров помещений согласовать изменения размеров и расстановку мебели, сантехники и других предметов мебели, привязки чистового электрооборудования и освещения с автором проекта и Заказчиками.

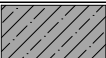 УСЛОВНЫЕ ОБОЗНАЧЕНИЯ ВЫВОДОВ					
Обозначение		Наименование			
		Электровывод для освещения			
		Электровывод для техники			
УСЛОВНЫЕ ОБОЗНАЧЕНИЯ					
Вид		Наименование			
		Пеноблок			
		Железобетон			
		Штукатурка цементная			
		Гипсокартон влагостойкий (ГКЛ/ВОУ)			
		Звуко-шумоизоляция			
Дизайнер	Никифорова М.				
Заказчики					
Стадия	ПР	Листов	68	Лист	22

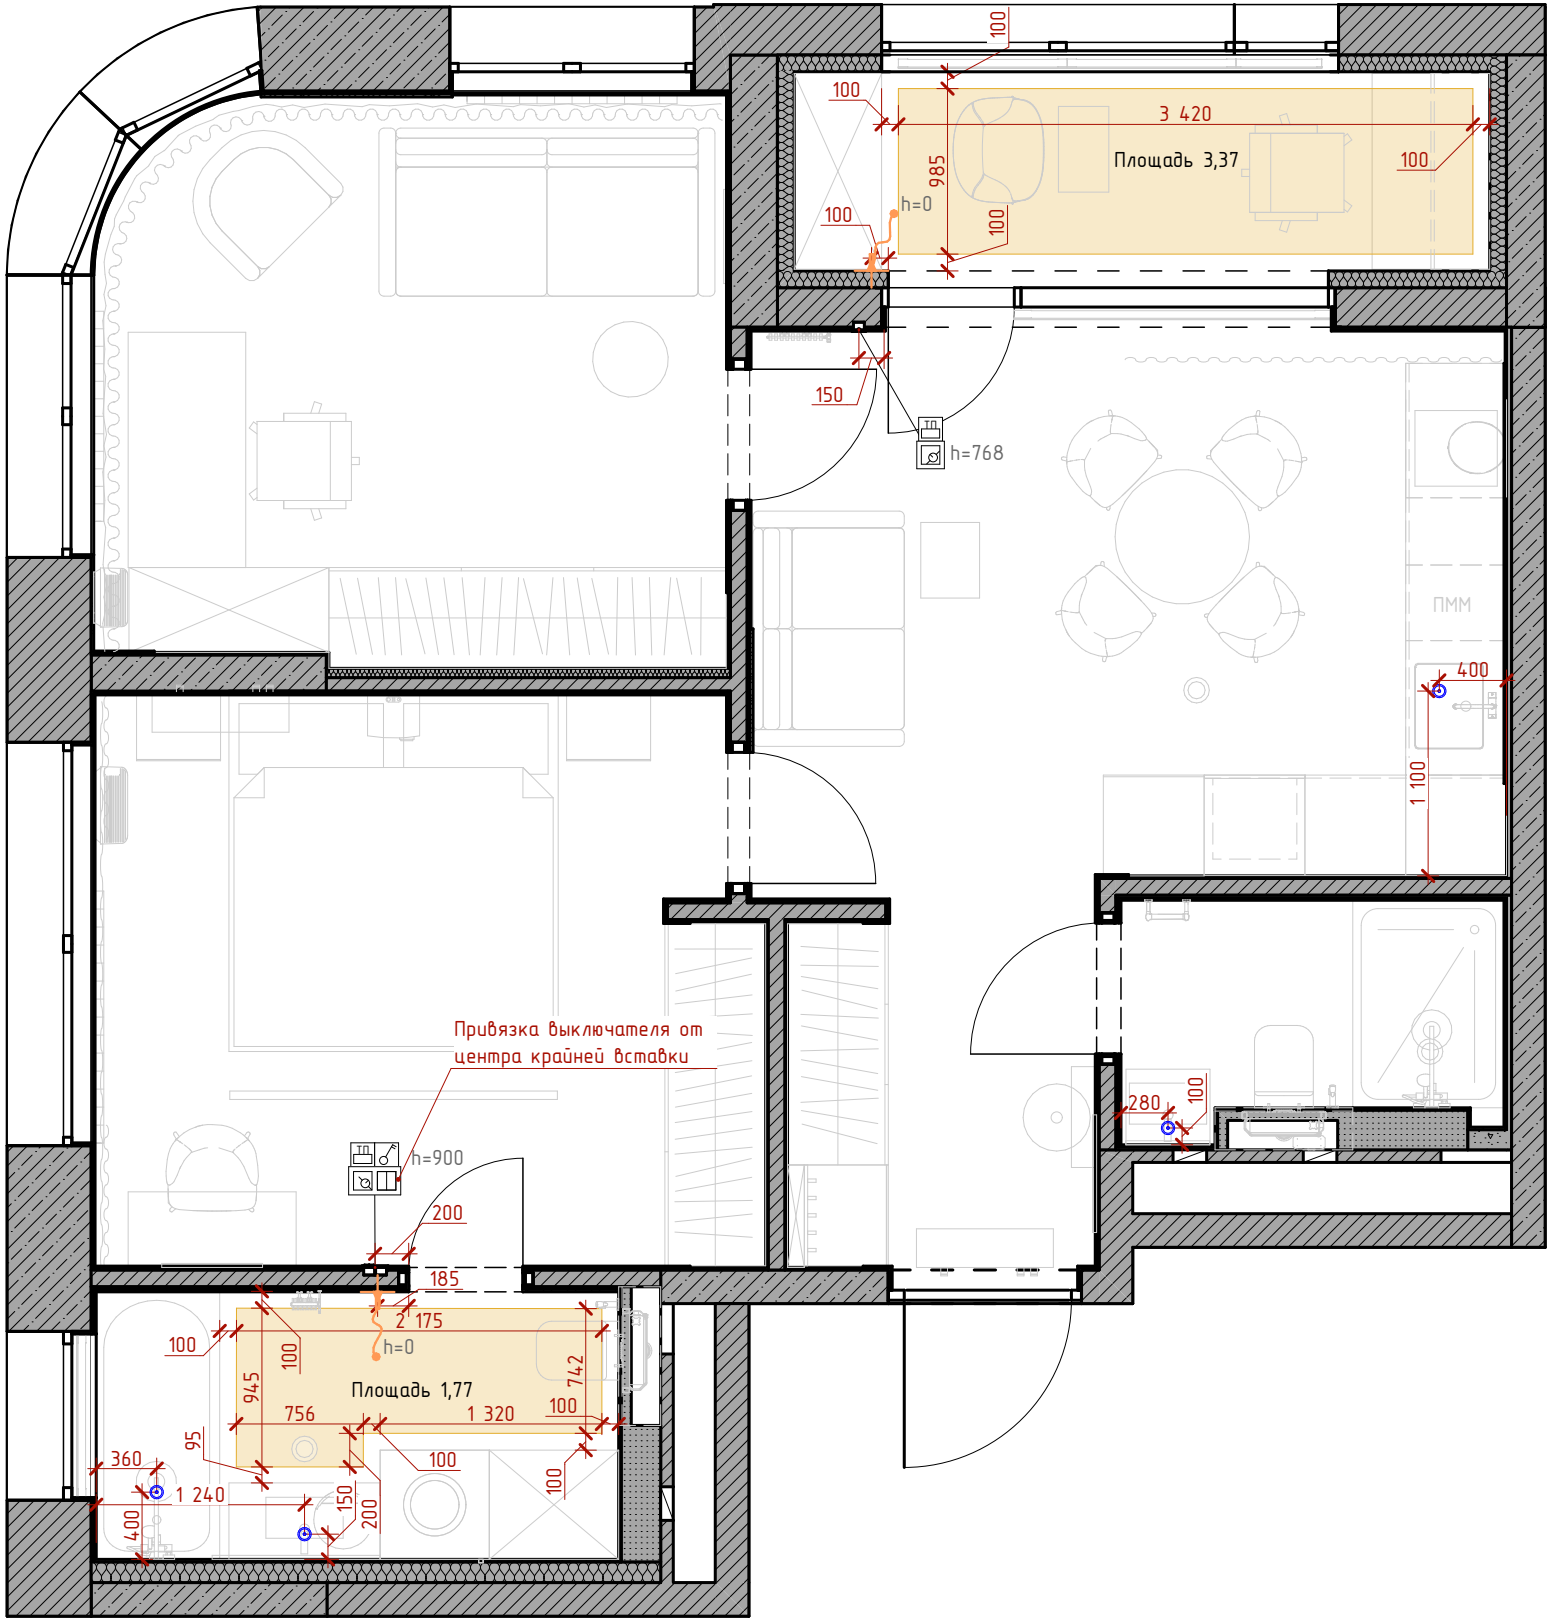

ПРИМЕЧАНИЯ:
- за отметку 0,000 принят уровень МОП и чистового пола;
- все размеры указаны от отметки чистого пола (проектного нуля);
- после монтажных и предчисотвх работ до этапа электрики сделать повторный замер, в случае изменения размеров помещений согласовать изменения размеров и расстановку мебели, сантехники и других предметов мебели, привязки чистового электрооборудовани и освещения с автором проекта и Заказчиками.


УСЛОВНЫЕ ОБОЗНАЧЕНИЯ					
Обозначение	Наименование				
	Датчик протечки				
	Мат теплого пола				
	Терморегулятор				
	Электровывод				
Дизайнер	Никифорова М.				
Заказчики					
Стадия	ПР	Листов	68	Лист	23

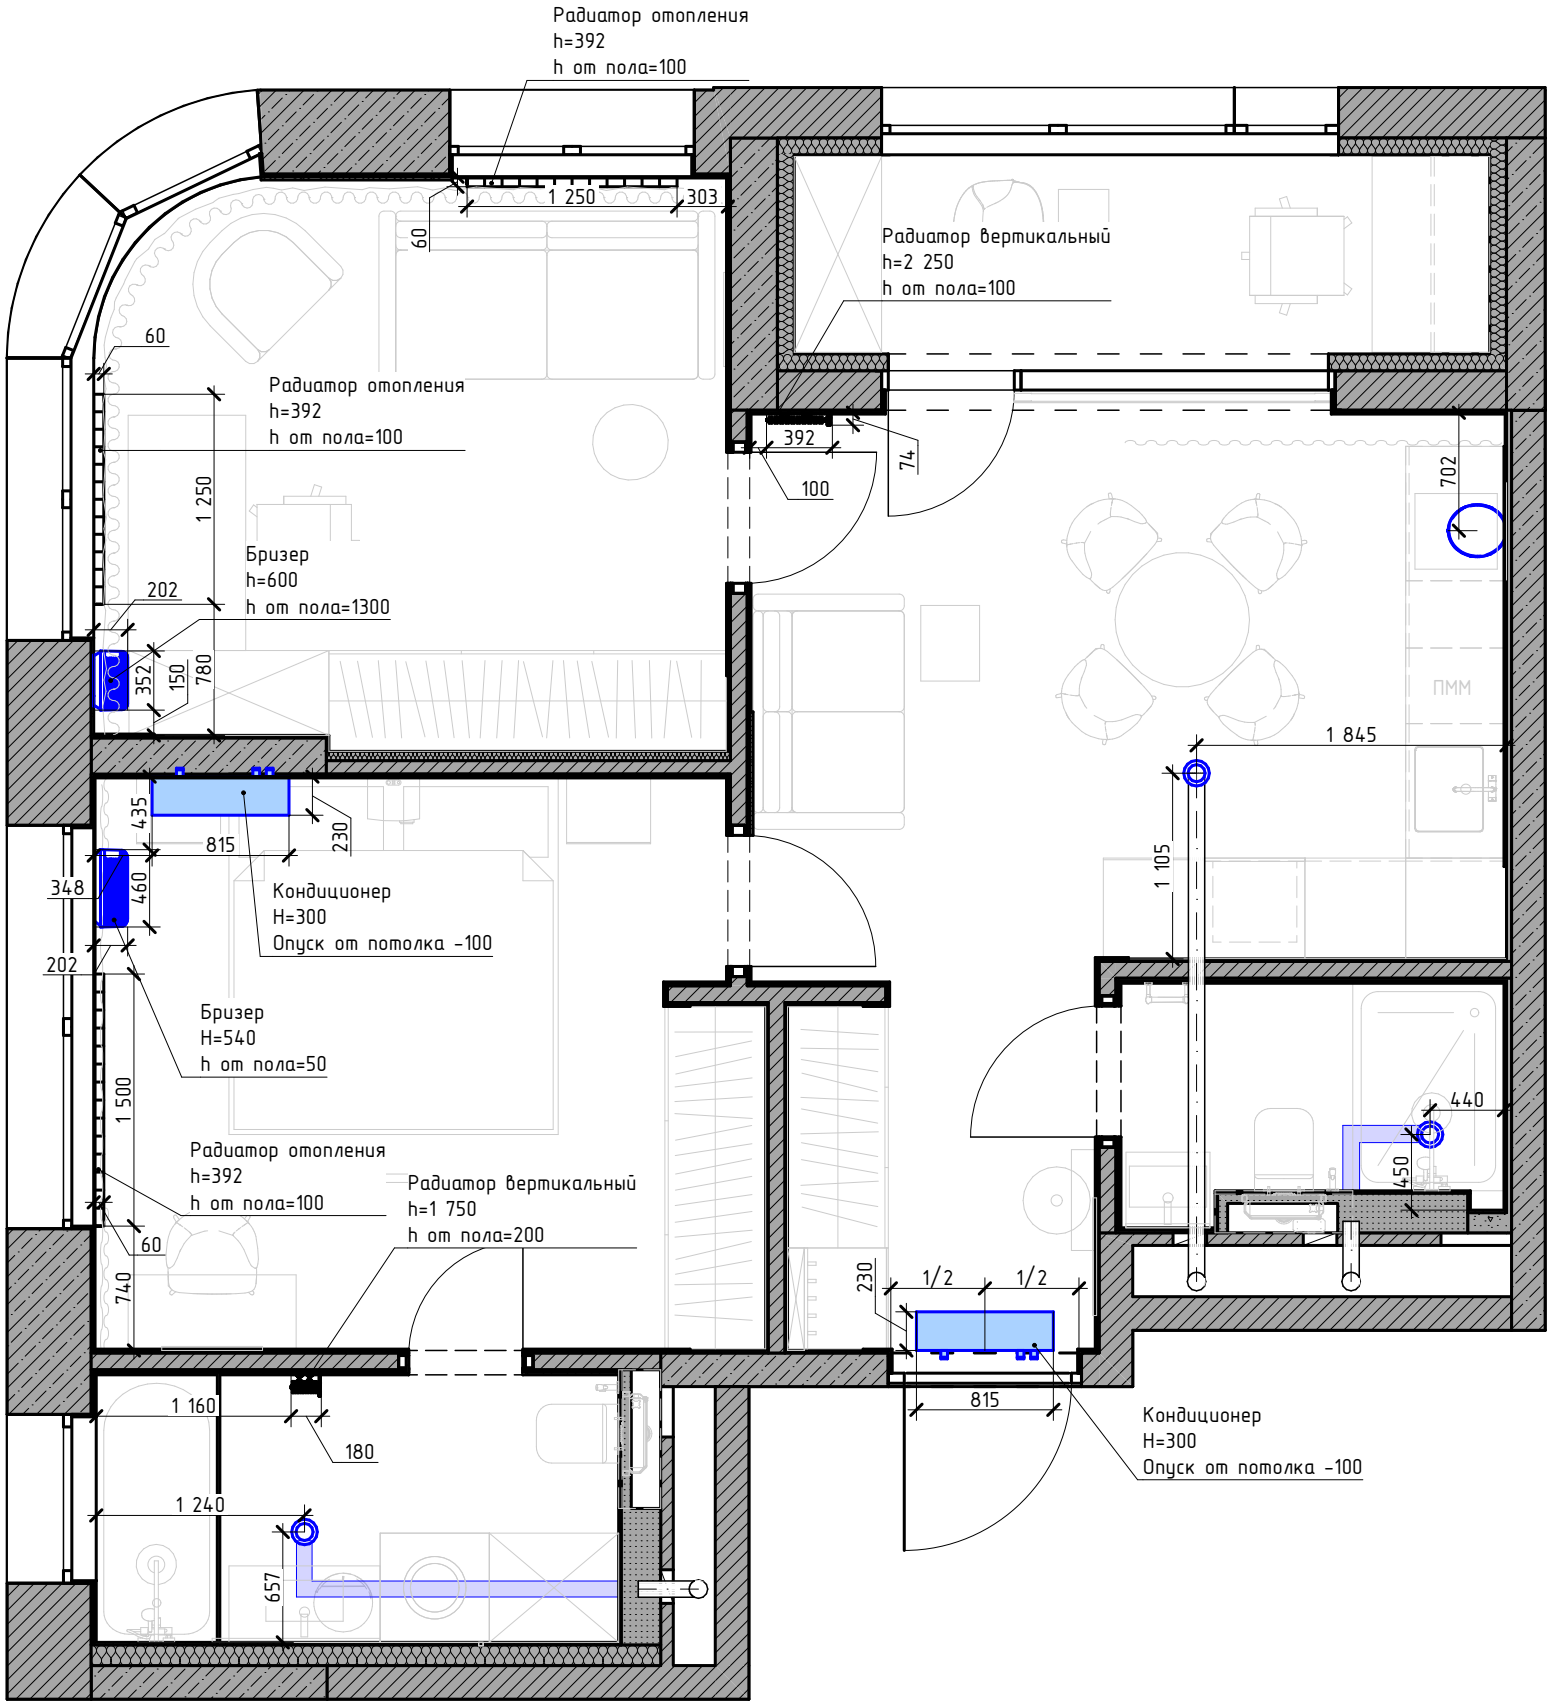

УСЛОВНЫЕ ОБОЗНАЧЕНИЯ					
Вид	Наименование				
	Пеноблок				
	Железобетон				
	Штукатурка цементная				
	Гипсокартон влагостойкий (ГКЛВ04)				
	Звуко-шумоизоляция				
	Бризер				
	Вент. решетка				
	Вытяжка кухонная угольная				
	Кондиционер				
	Рadiator				
	Рadiator вертикальный				
Дизайнер	Никифорова М.				
Заказчики					
Стадия	ПР	Листов	68	Лист	24

ПРИМЕЧАНИЯ:

- за отметку 0,000 принят уровень МОП и чистового пола;
- * размер кондиционера может меняться, в зависимости от выбранной модели и бренда;
- трассу отвода конденсата увести в санузел;
- после монтажных и предчистовых работ до этапа электрики сделать повторный замер, в случае изменения размеров помещений согласовать изменения размеры и расстановку мебели, сантехники и других предметов мебели, привязки чистового электрооборудовани и освещения с автором проекта и Заказчиками.

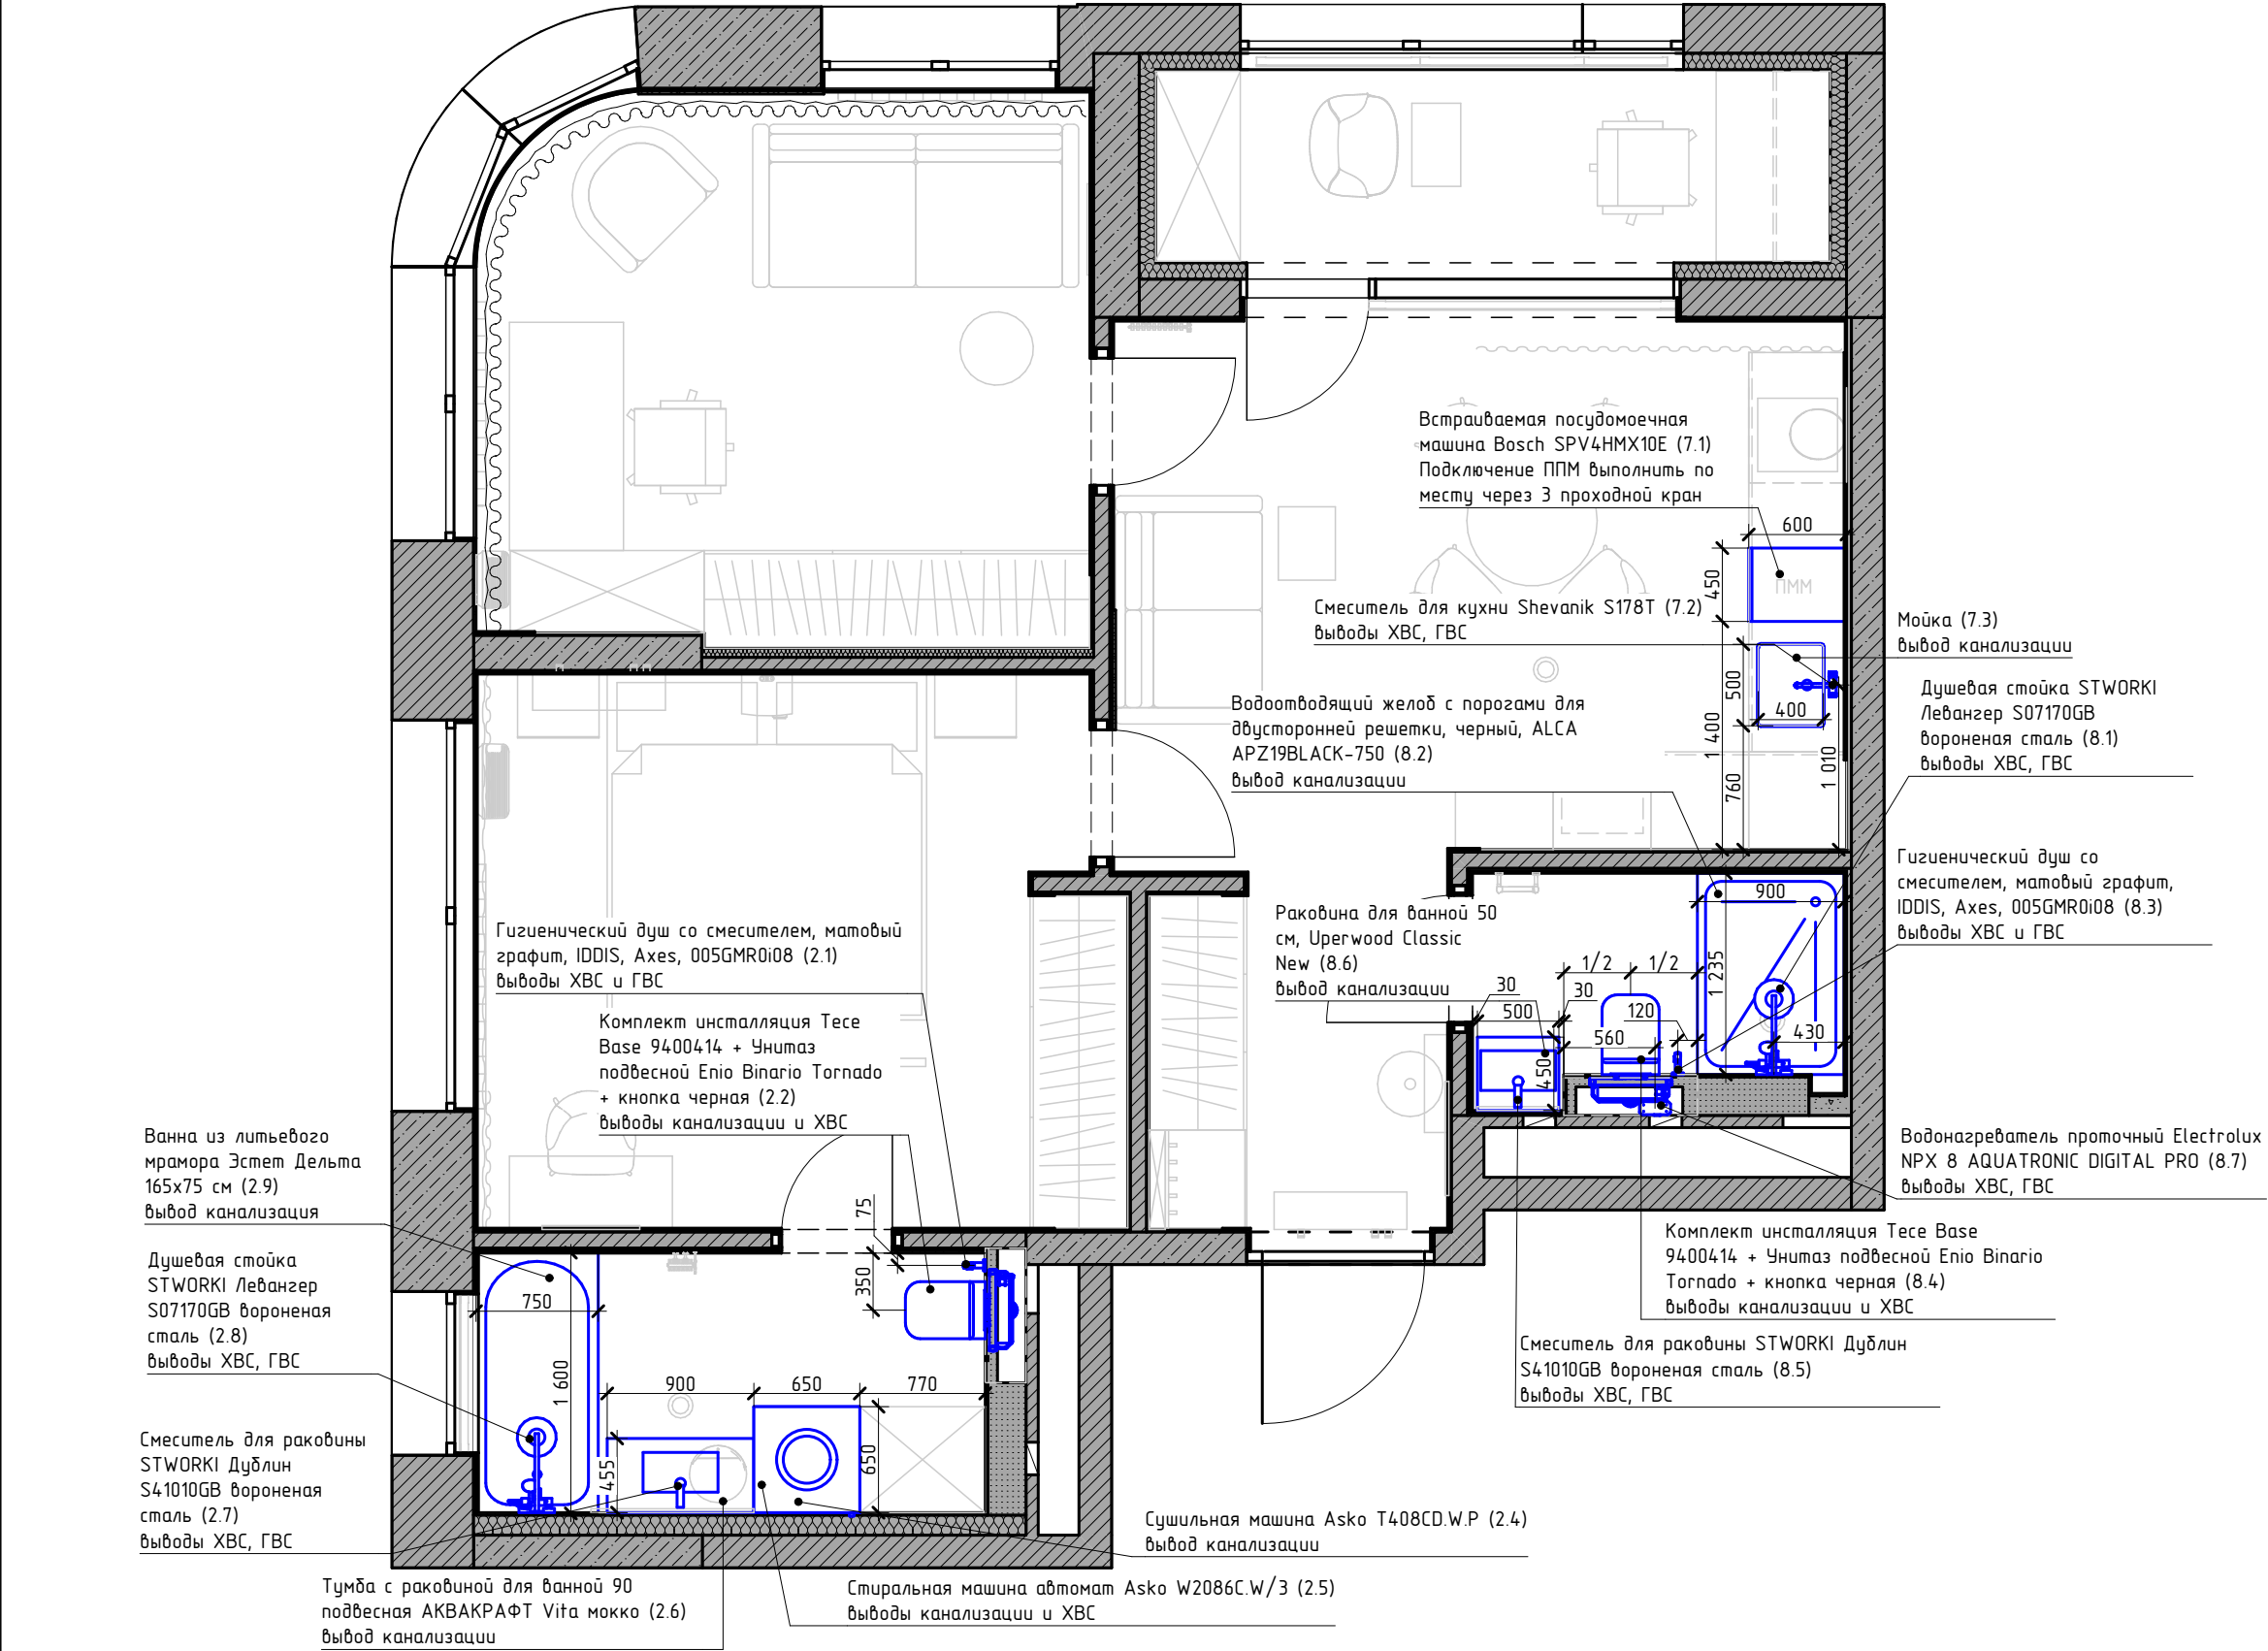


ПРИМЕЧАНИЯ:

- за отметку 0,000 принят уровень МОП и чистового пола;
- все размеры указаны от отметки чистого пола (проектного нуля);
- для привязок, данных от чистовой отделки, при разводке учитывать толщины финишных материалов;
- выводы для унитаза сдвинуть таким образом, чтобы установленный унитаз не мешал открыванию дверей шкафа;
- после монтажных и предчистовых работ до этапа электрики сделать повторный замер, в случае изменения размеров помещений согласовать изменения размеры и расстановку мебели, сантехники и других предметов мебели, привязки чистового электрооборудования и освещения с автором проекта и Заказчиками;
- смотреть совместно с развертками.


УСЛОВНЫЕ ОБОЗНАЧЕНИЯ					
Вид	Наименование				
	Пеноблок				
	Железобетон				
	Штукатурка цементная				
	Гипсокартон влагостойкий (ГКЛВОУ)				
	Звуко-шумоизоляция				
Дизайнер	Никифорова М.				
Заказчики					
Стадия	ПР	Листов	68	Лист	25

Спецификация сантехники			
Марка	Модель	Кол-во	Вид
2.6 и 8.5	Смеситель для раковины STWORKI Дудлин S41010GB вороненая сталь	2	
2.7 и 8.1	Душевая стойка STWORKI Левангер S07170GB вороненая сталь	2	
2.8	Ванна из литьевого мрамора Эстет Дельта 165x75 см	1	
7.1	Встраиваемая посудомоечная машина Bosch SPV4HMX10E	1	
7.2	Смеситель для кухни Shevanik S178T	1	


2.6 и 8.5

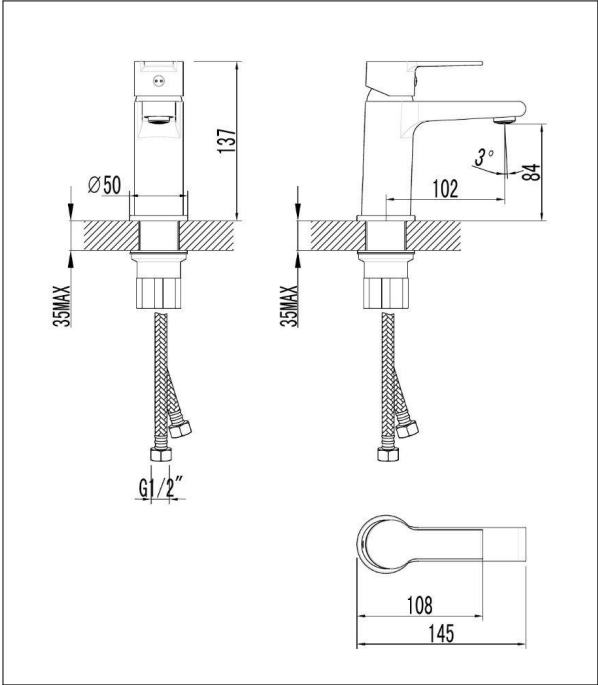


2.7 и 8.1

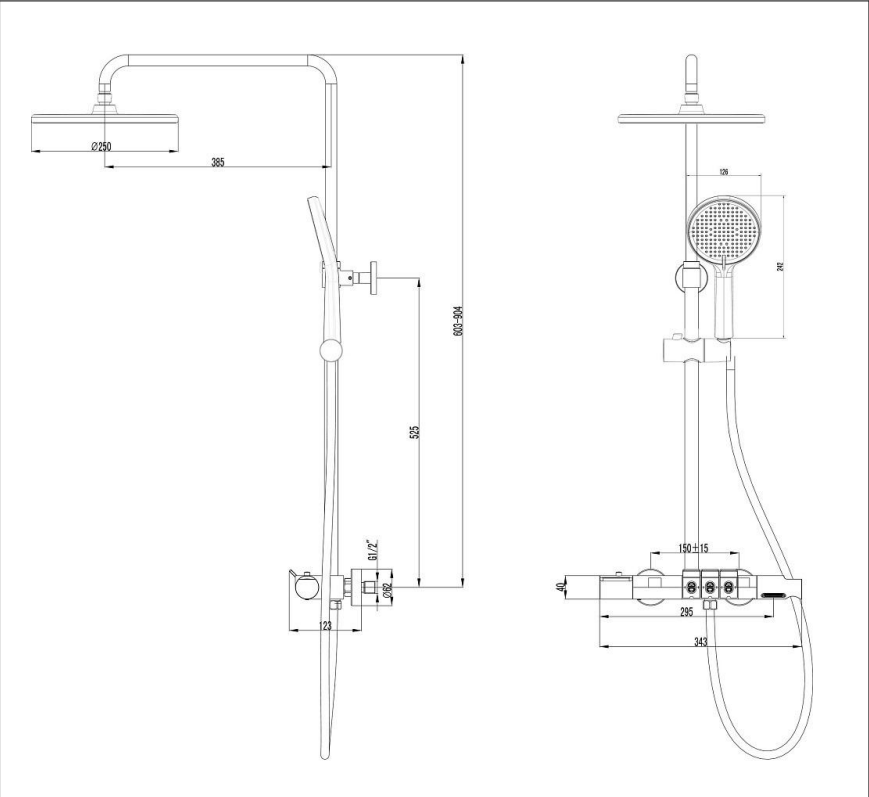

2.8

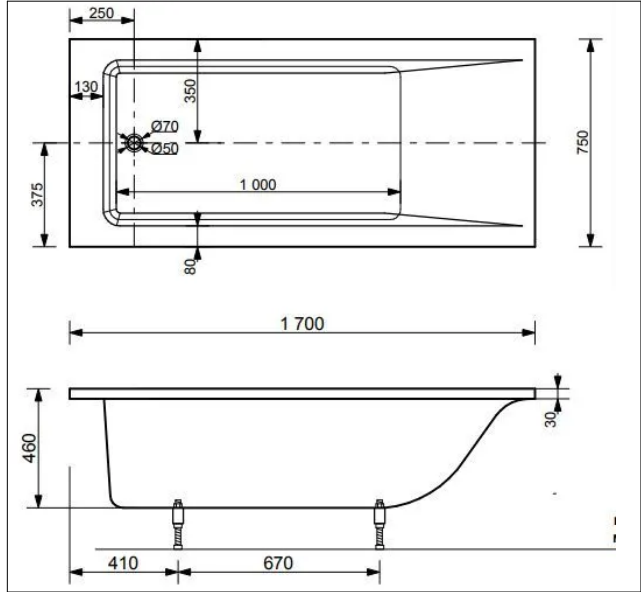

7.1

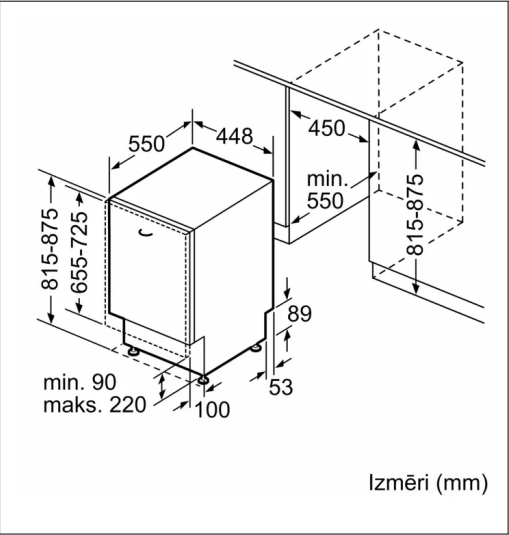


СПЕЦИФИКАЦИЯ САНТЕХНИКИ


Дизайнер	Никифорова М.			
Заказчик				
Стадия	ПР	Листов	68	Лист

Спецификация сантехники			
Марка	Модель	Кол-во	Вид
7.3	Мойка	1	
8.2	Водоотводящий желоб с порогам для двусторонней решетки, черный, ALCA APZ19BLACK-750	1	
8.6	Раковина для ванной 50 см, Uperwood Classic New	1	
8.7	Водонагреватель проточный Electrolux NPX 8 AQUATRONIC DIGITAL PRO	1	

7.2

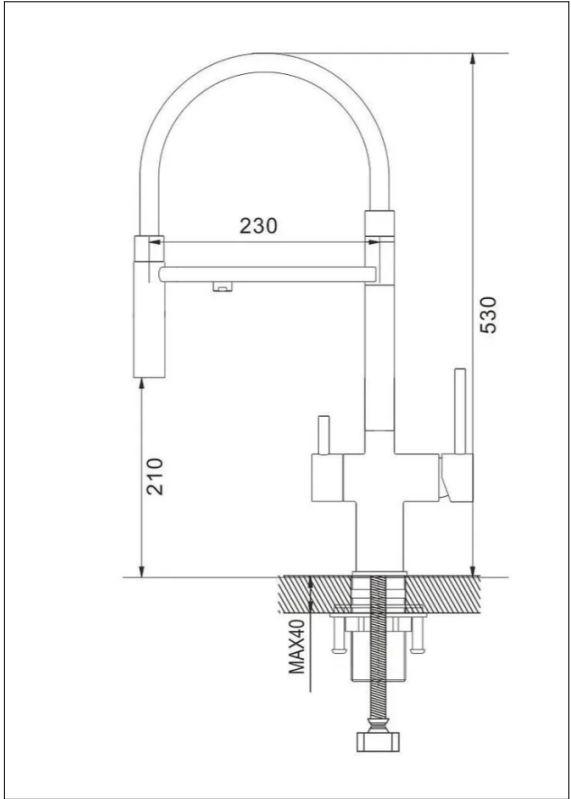


8.6

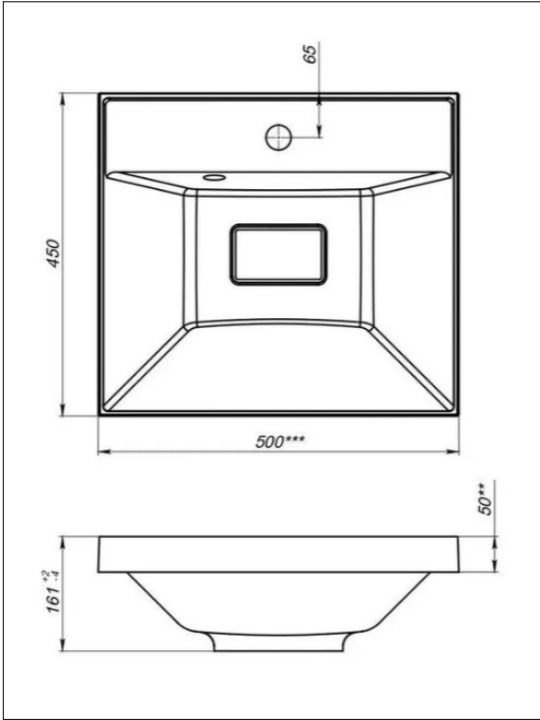

СПЕЦИФИКАЦИЯ САНТЕХНИКИ




Дизайнер	Никифорова М.			
Заказчик				
Стадия	ПР	Листов	68	Лист 28

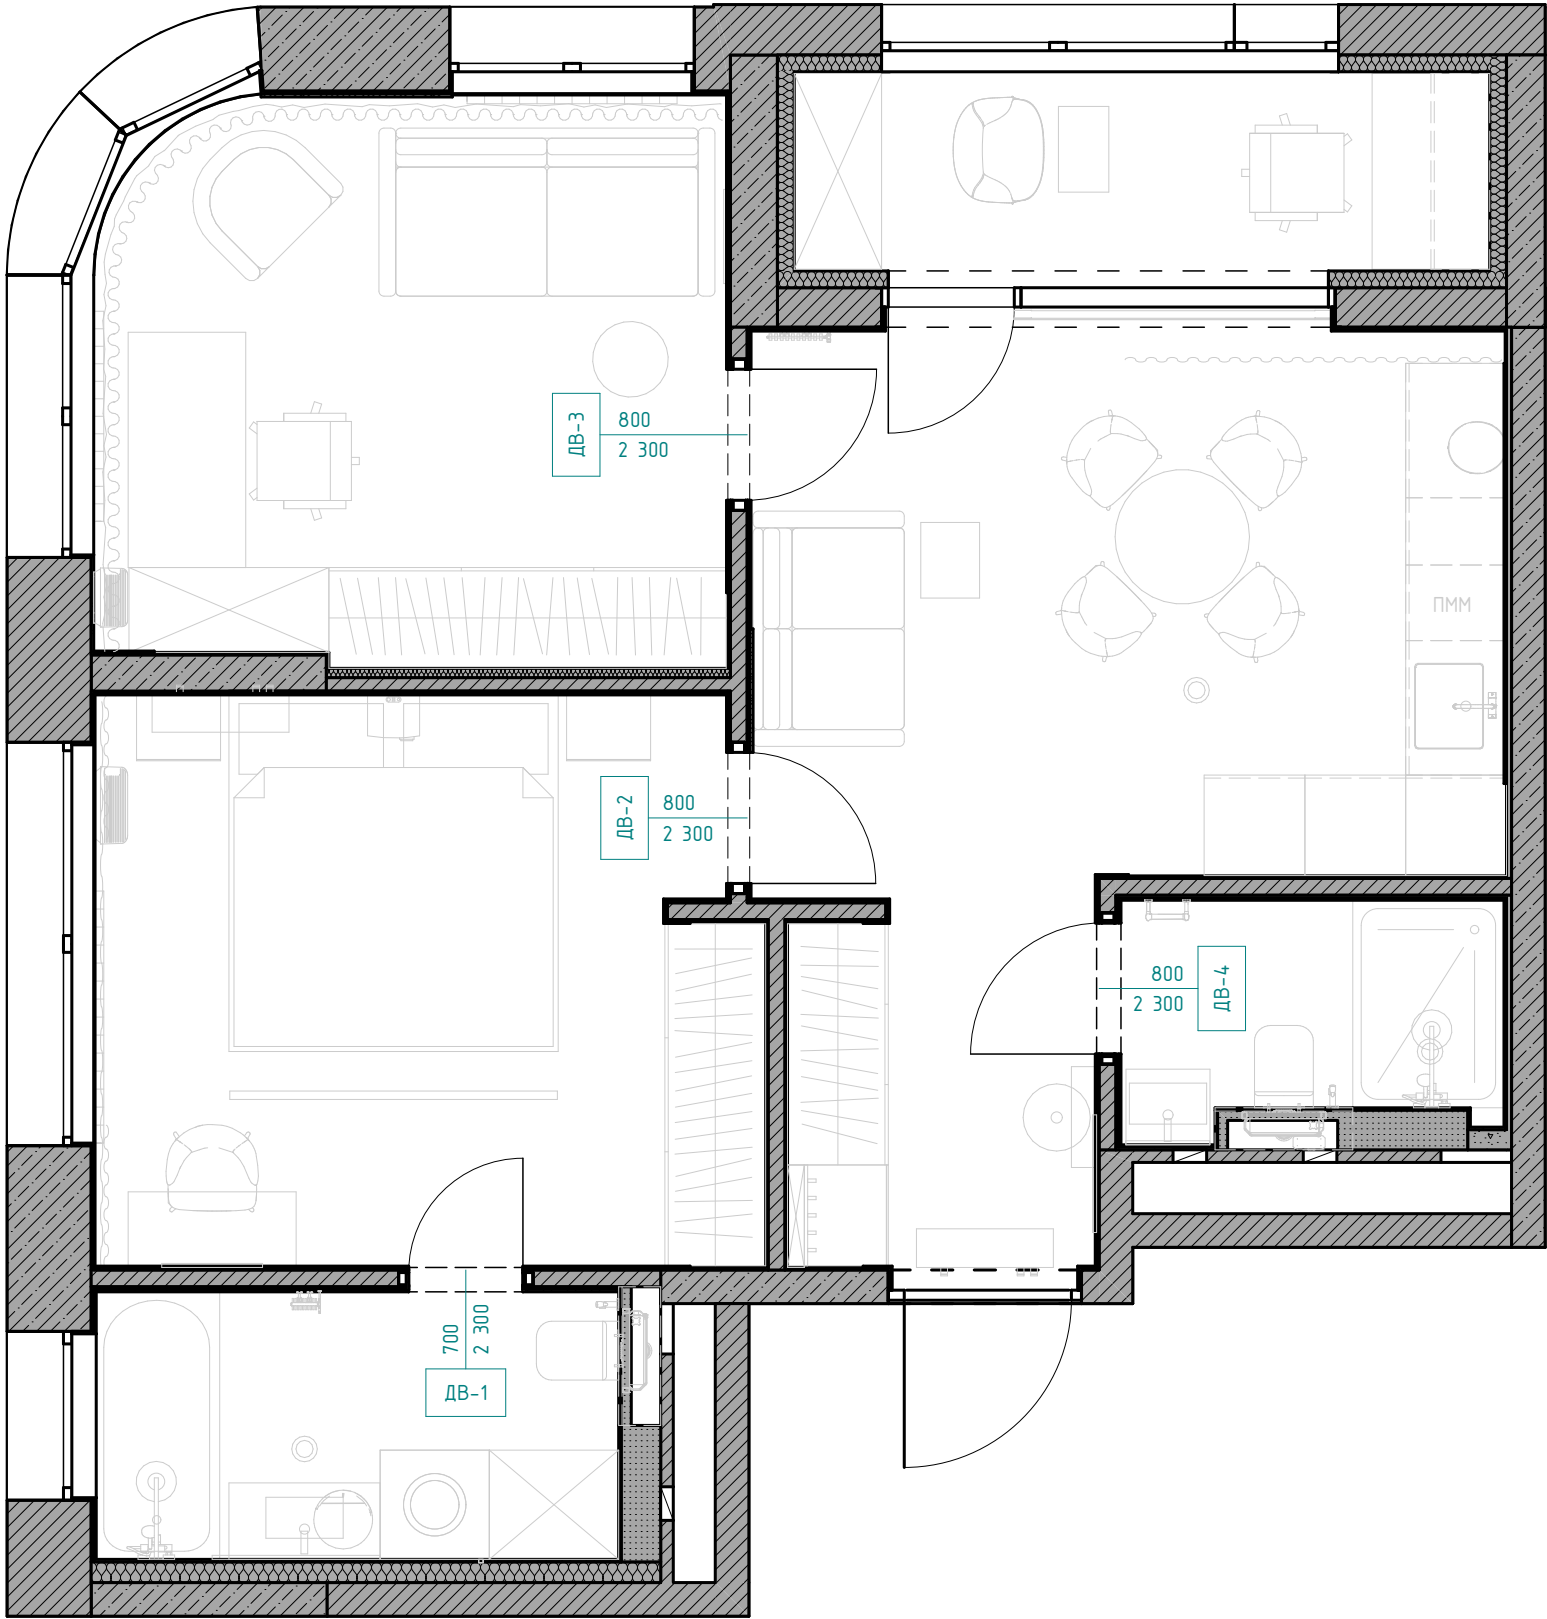


ПРИМЕЧАНИЯ:

- за отметку 0,000 принят уровень МОП и чистового пола;
- все размеры указаны от отметки чистого пола (проектного нуля);
- после монтажных и предчистовых работ до этапа электрики сделать повторный замер, в случае изменения размеров помещений согласовать изменения размеры и расстановку мебели, сантехники и других предметов мебели, привязки чистового электрооборудовани и освещения с автором проекта и Заказчиками;
- сформировать дверные проемы после получения точных значений с тех. карты конкретной двери у поставщика invisible doors;
- учитывать, что дверное полотно продаётся без дверной коробки, наличников и ручки, эти комплектующие приобретаются отдельно;
- размеры дверей даны по размеру дверного полотна, без учёта коробки и притвора.

УСЛОВНЫЕ ОБОЗНАЧЕНИЯ					
Вид	Наименование				
	Пеноблок				
	Железобетон				
	Штукатурка цементная				
	Гипсокартон влагостойкий (ГКЛВОУ)				
	Звуко-шумоизоляция				
Дизайнер	Никифорова М.				
Заказчики					
Стадия	ПР	Листов	68	Лист	29

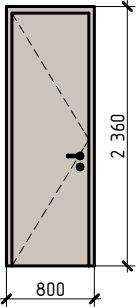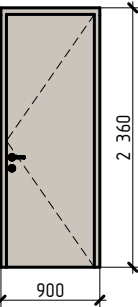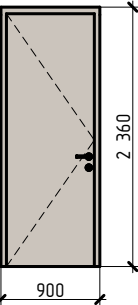
СПЕЦИФИКАЦИЯ ДВЕРЕЙ					
Вид Спереди	Модель	Кол-во	Метка	Размеры Плотна	Размеры проёма для монтажа
	Дверь межкомнатная глухая скрытого монтажа invisible doors толщиной 60 мм с высокой шумоизоляцией и автопорогом. Открывание левое прямое	1	ДВ-1	700×2 300	800×2 360
	Дверь межкомнатная глухая скрытого монтажа invisible doors толщиной 60 мм с высокой шумоизоляцией и автопорогом. Открывание левое прямое	1	ДВ-3	800×2 300	900×2 360
	Дверь межкомнатная глухая скрытого монтажа invisible doors толщиной 60 мм с высокой шумоизоляцией и автопорогом. Открывание правое прямое	1	ДВ-2	800×2 300	900×2 360

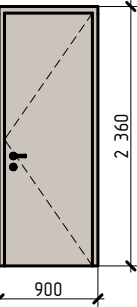СПЕЦИФИКАЦИЯ ДВЕРЕЙ					
Вид Спереди	Модель	Кол-во	Метка	Размеры Плотна	Размеры проёма для монтажа
	Дверь межкомнатная глухая скрытого монтажа invisible doors толщиной 60 мм с высокой шумоизоляцией и автопорогом. Открывание правое прямое	1	ДВ-4	800×2 300	900×2 360

ПРИМЕЧАНИЯ:
- подготовку дверных проёмов осуществлять по техническим картам производителя;
- все дверные коробки обrahmen наличником с обеих сторон;
- габаритный размер дверей показан по размеру полотна, без учёта коробки и притвора;
- размеры проёма для монтажа прописаны по техническому описанию производителя;
- смотреть совместно с листом 24.

Дизайнер	Никифорова М.			
Заказчик				
Стадия	ПР	Листов	68	Лист 30


ПЛАН ОТДЕЛКИ СТЕН (1:45, 1:1)

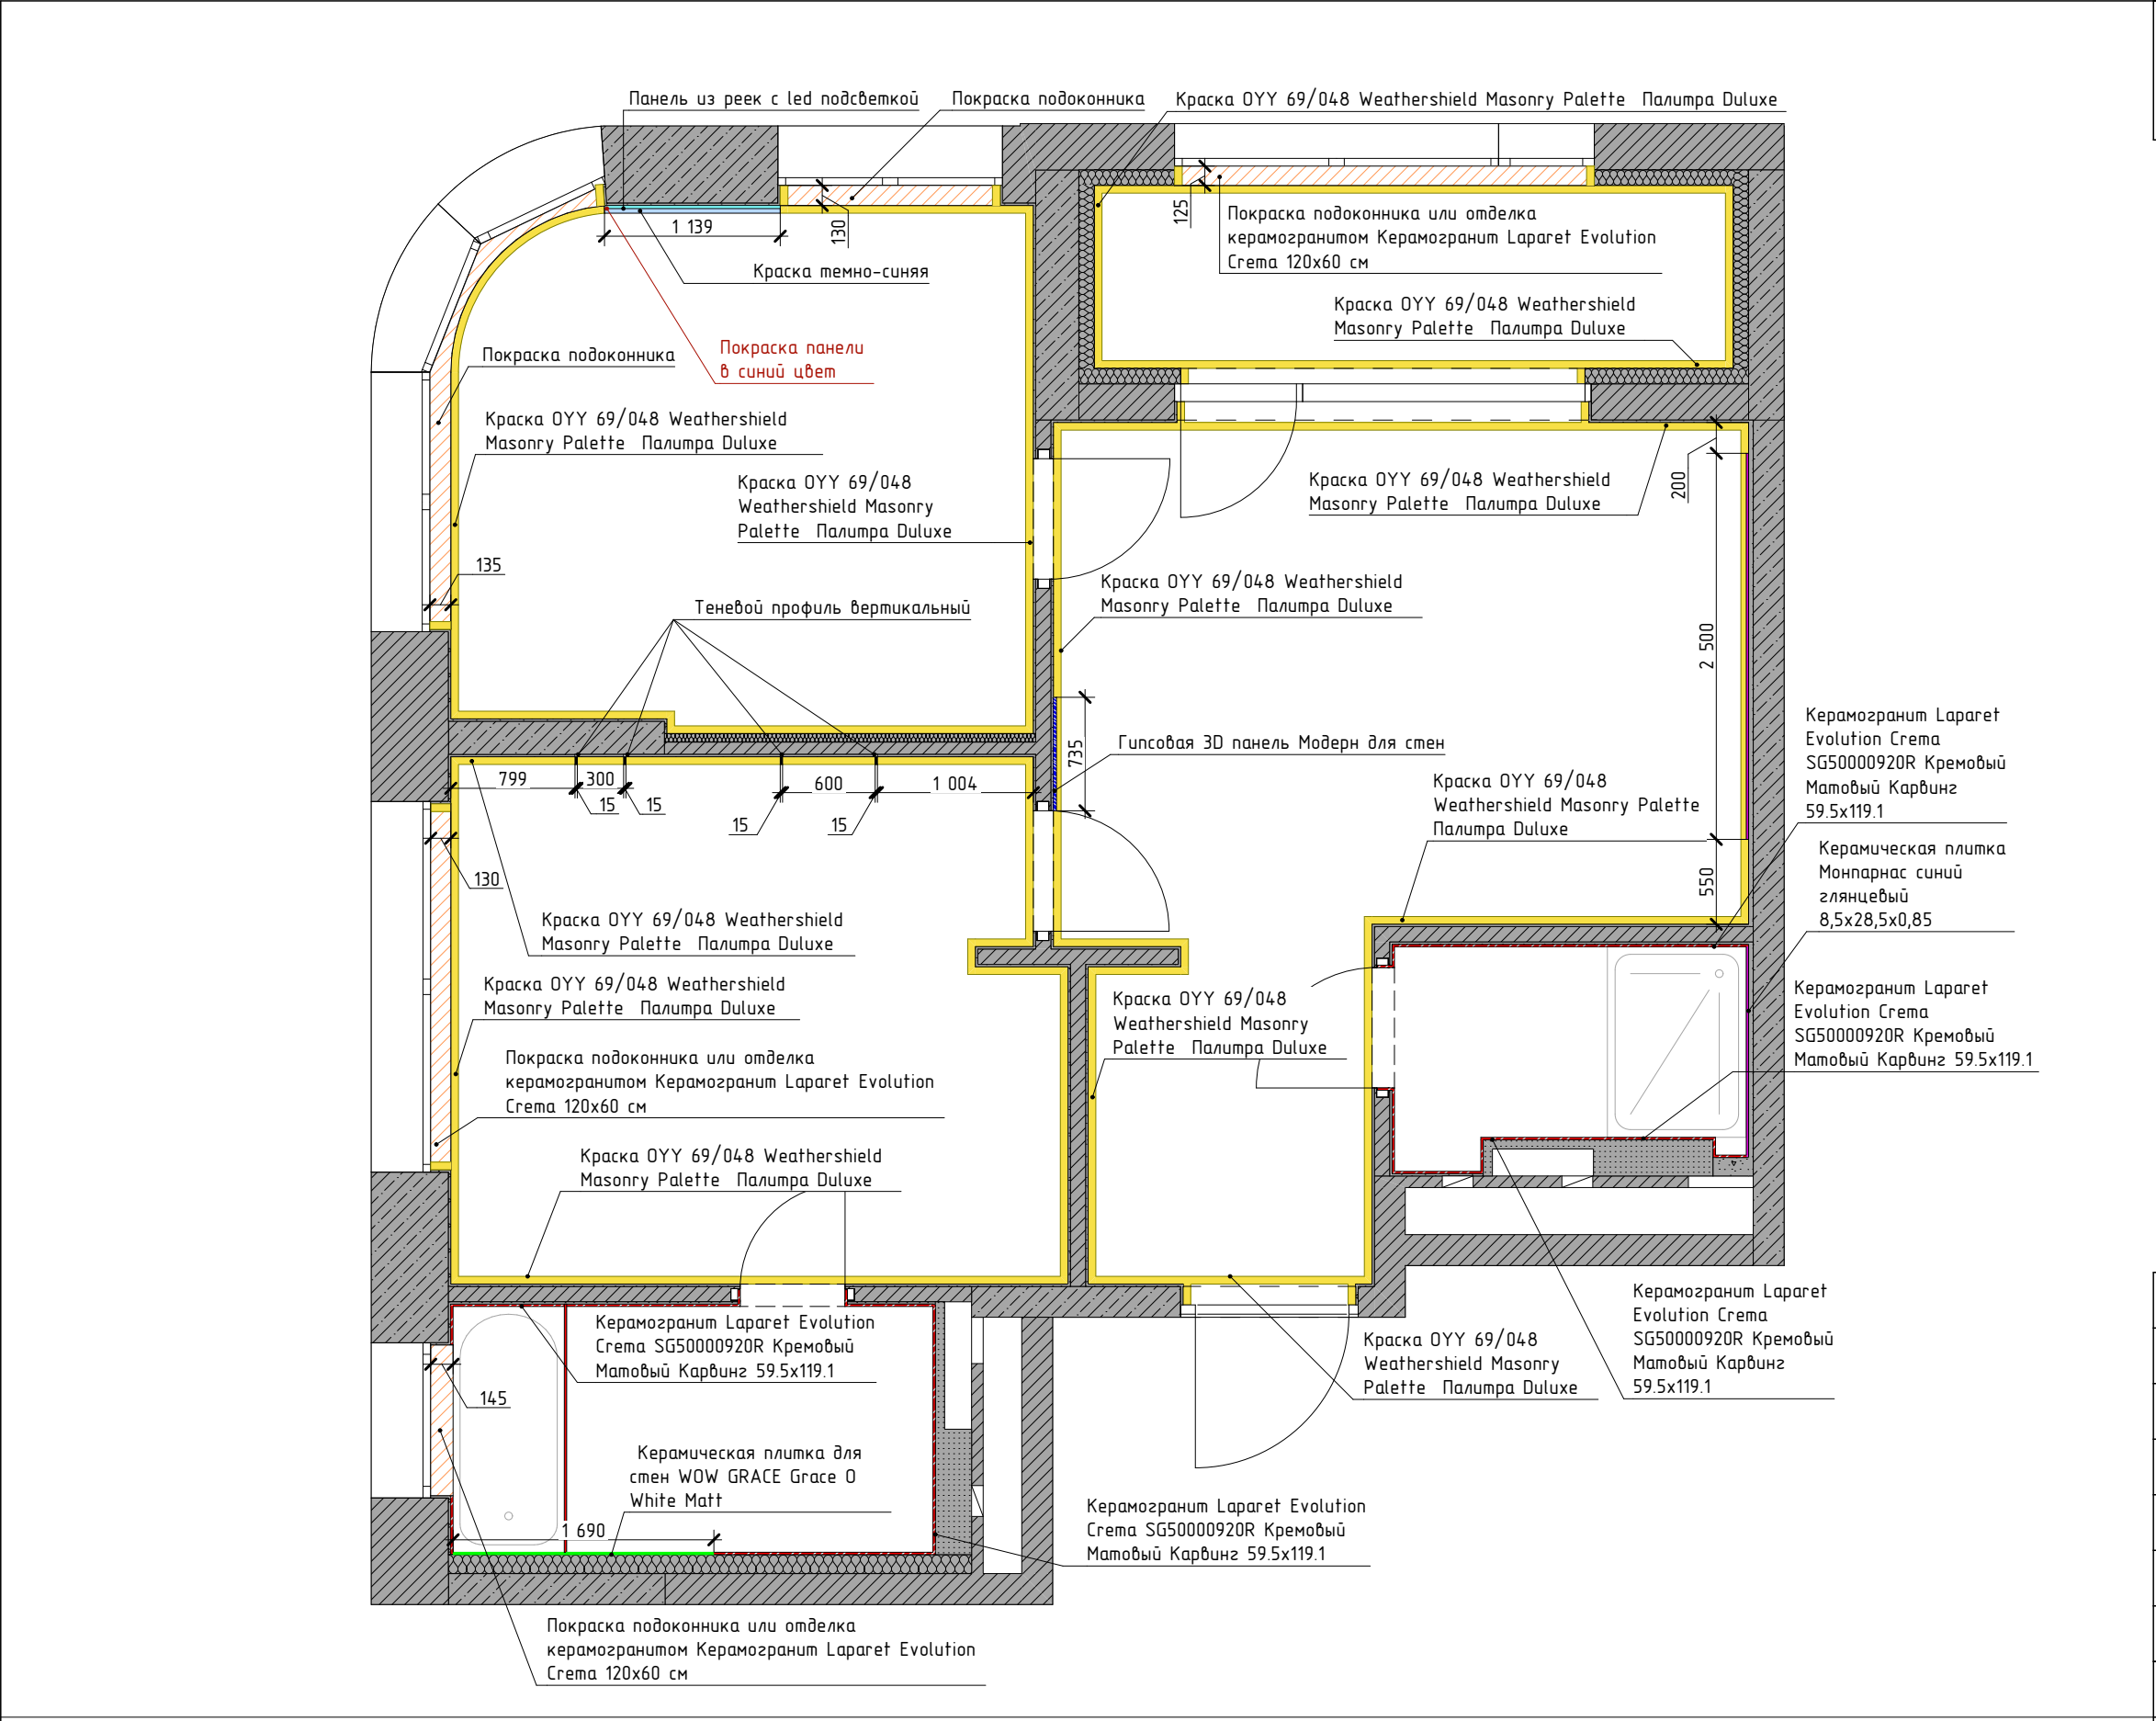





ПРИМЕЧАНИЯ:

- за отметку 0,000 принят уровень МОП и чистового пола;
- в санузле керамогранит в зоне установки ванной начинать от борта ванной;
- перед покупкой полного объема краски необходимо сделать выкрасы образцов;
- после монтажных и предчистовых работ до этапа электромонтажа сделать повторный замер. В случае изменения размеров помещений согласовать изменения размеров и

- после монтажа и проверочных работ со штатного электрока составить пооперный отчет, в случае изменения размеров помещения согласовать изменения размеров и расстановку мебели, сантехники и других предметов мебели, привязки чистового электрооборудования и освещения с автором проекта и Заказчиками;
- перед покупкой полного объема чистовых материалов удостовериться, что они соответствуют визуализации и при необходимости приобрести аналог;
- смотреть совместно с листом 31.



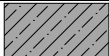
УСЛОВНЫЕ ОБОЗНАЧЕНИЯ					
Вид	Наименование				
	Пеноблок				
	Железобетон				
	Штукатурка цементная				
	Гипсокартон влагостойкий (ГКЛВ04)				
	Звуко-шумоизоляция				
Дизайнер	Никифорова М.				
Заказчики					
Стадия	ПР	Листов	68	Лист	31

LADOVA
INTERIOR DESIGN

 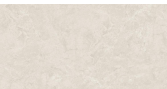
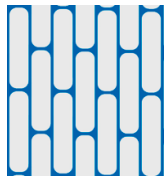
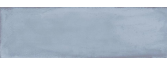
Метка	Покрытие	Площадь, м ²	Обозначение на плане	Вид
БЕЖ	Краска ОУУ 69/048 Weathershield Masonry Palette Палимра Duluxe	141,90		
ГП	Гипсовая 3D панель Модерн для стен	2,27		
К	Керамогранит Laparet Evolution Crema SG50000920R Кремовый Матовый Карбинг 59,5x119,1	32,43		
КП1	Керамическая плитка для стен WOW GRACE Grace O White Matt	4,44		
КП2	Керамическая плитка Монпарнас синий глянцевый 8,5x28,5x0,85	5,05		
ПС	Панель из реек с led подсветкой	3,51		
СИН	Краска темно-синяя	3,40		

ПРИМЕЧАНИЯ:
- смотреть совместно с листом 30.






Дизайнер	Никифорова М.				
Заказчик					
Стадия	ПР	Листов	68	Лист	32

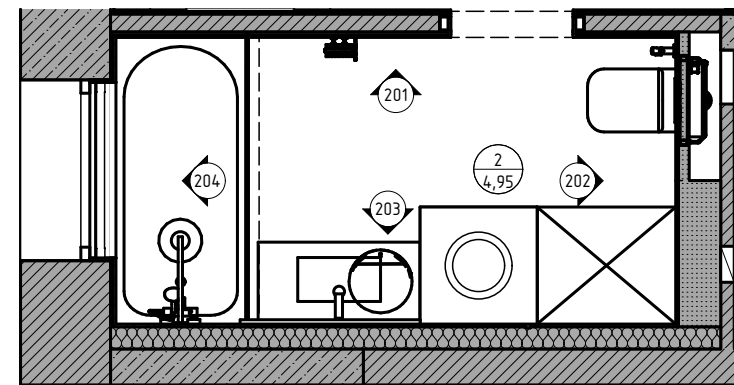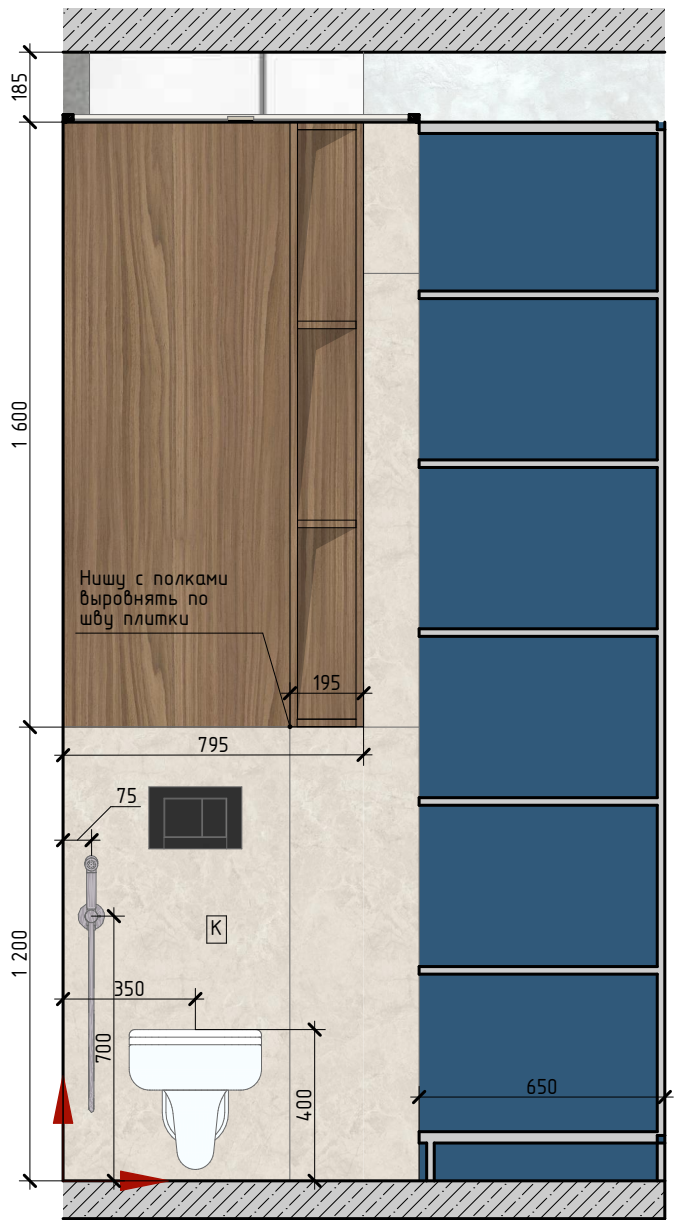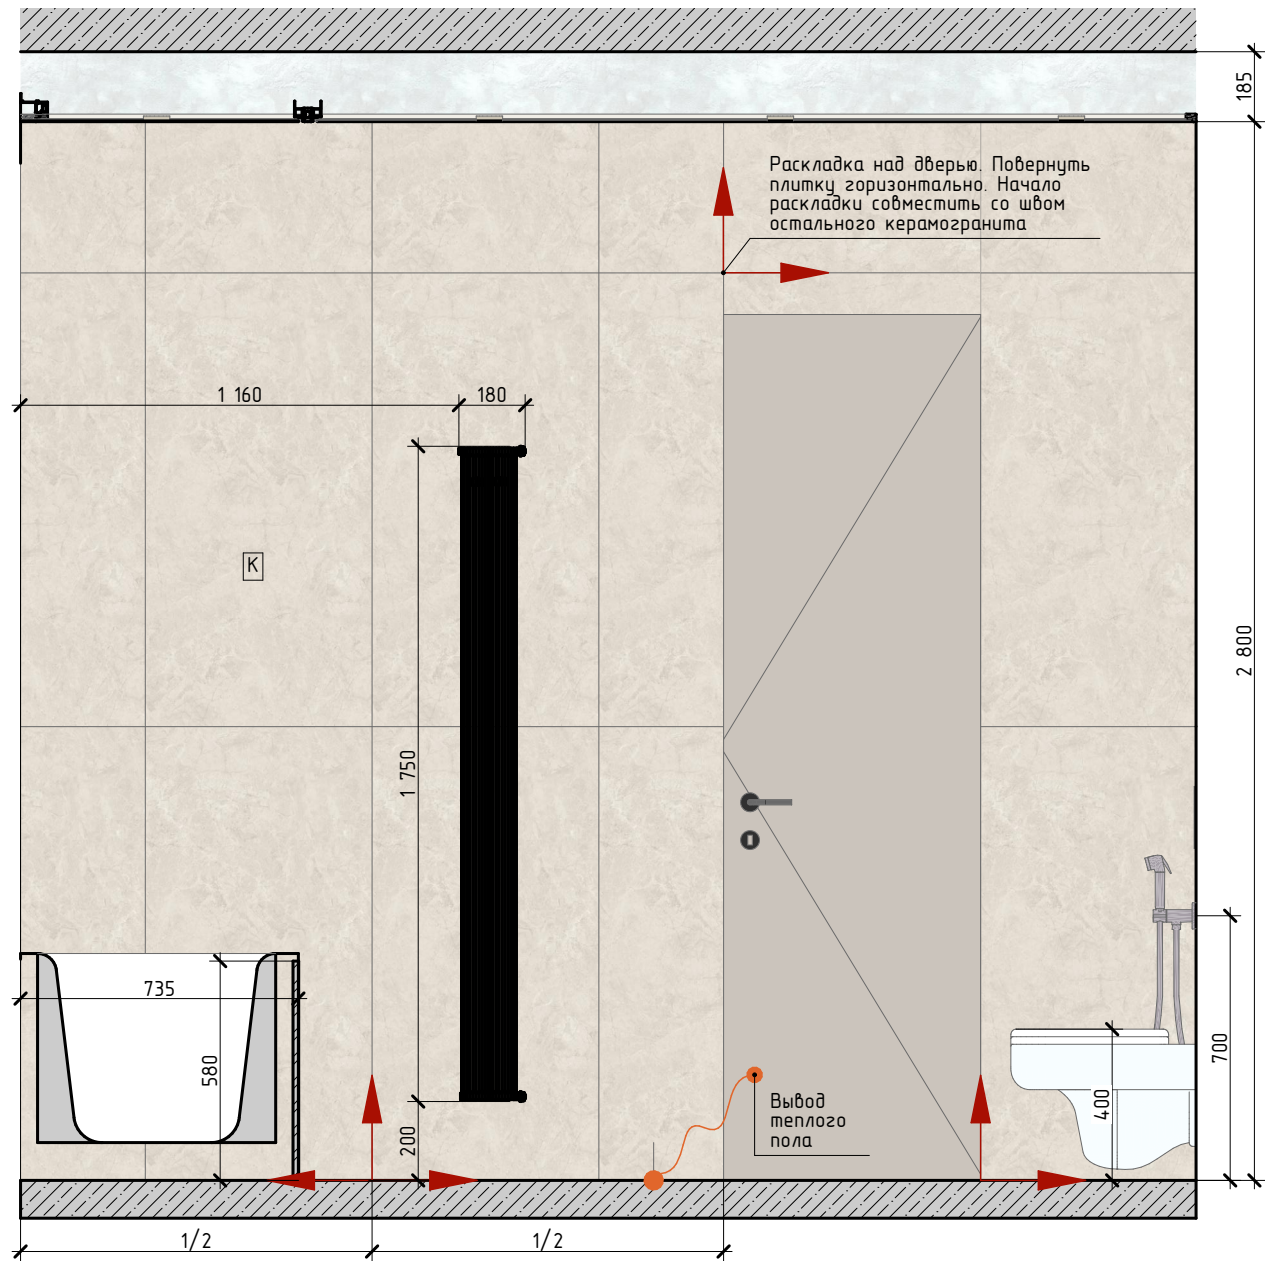

Дизайнер	Никифорова М.				
Заказчик					
Стадия	ПР	Листов	68	Лист	33

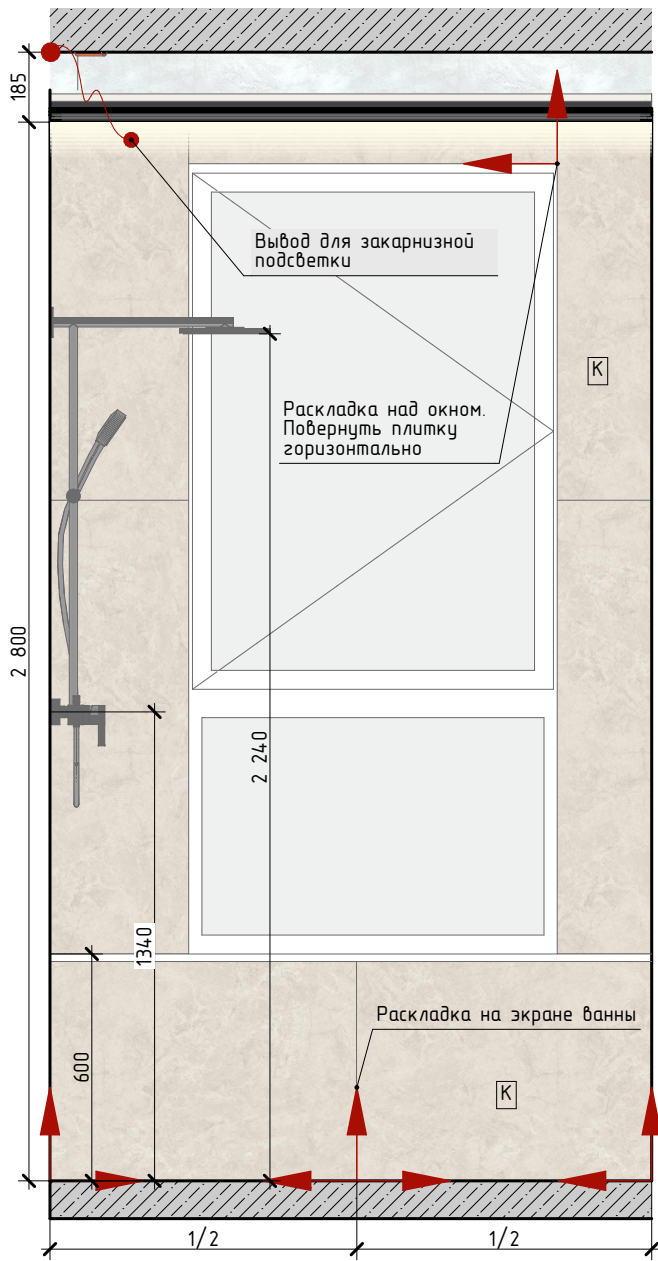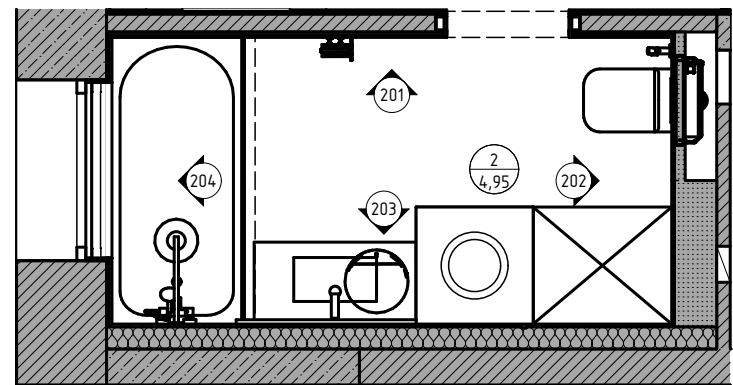
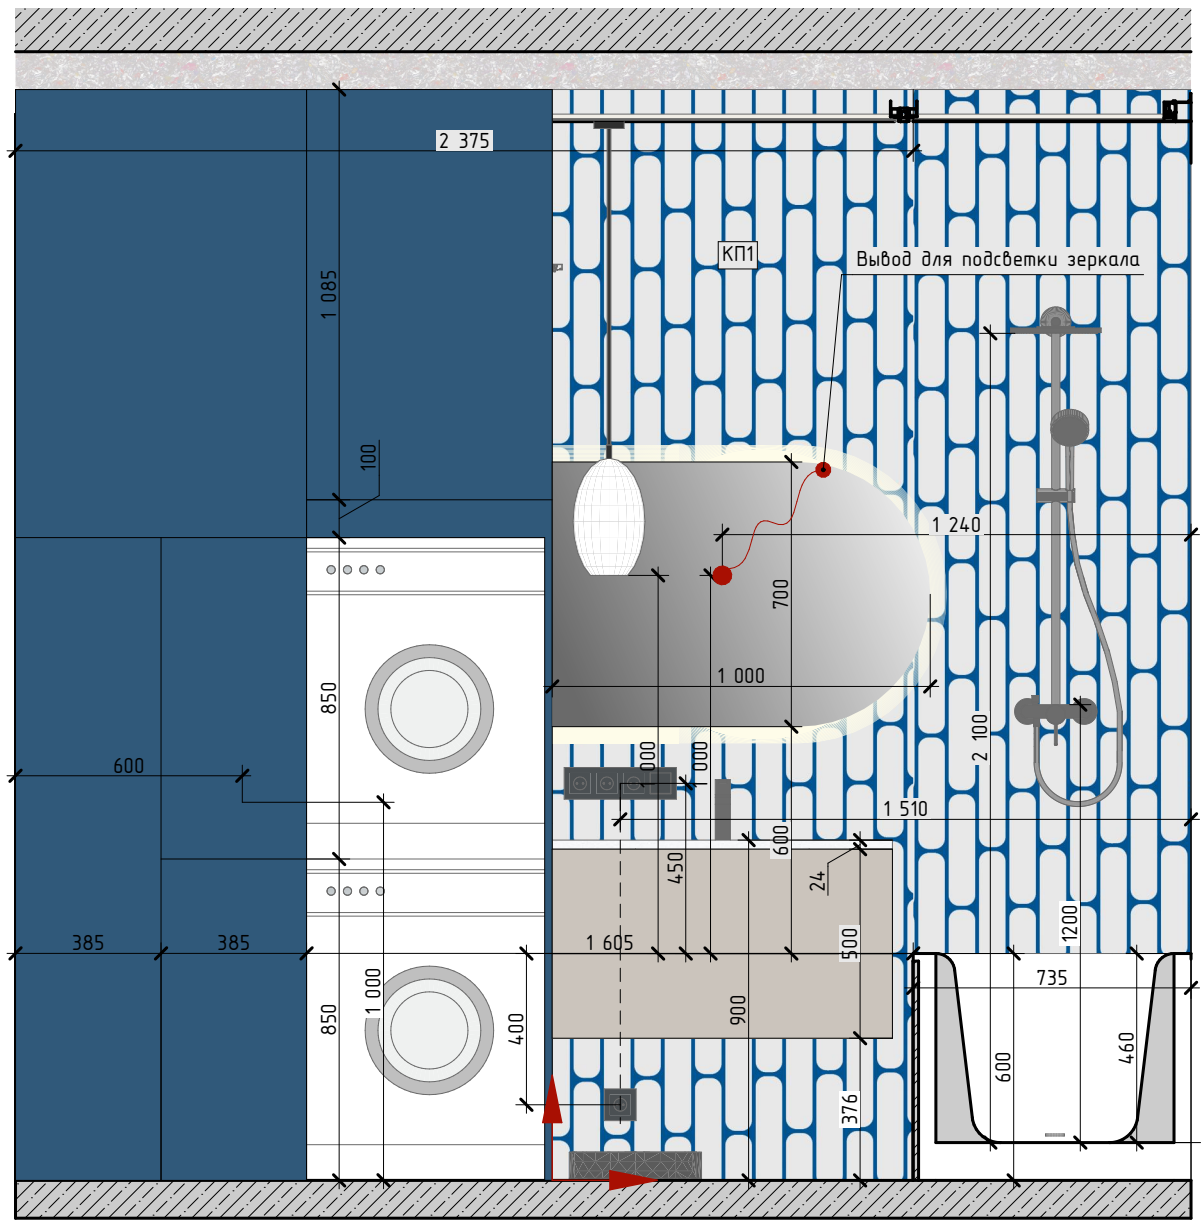


Дизайнер	Никифорова М.				
Заказчик					
Стадия	ПР	Листов	68	Лист	34
LADOVA INTERIOR DESIGN					

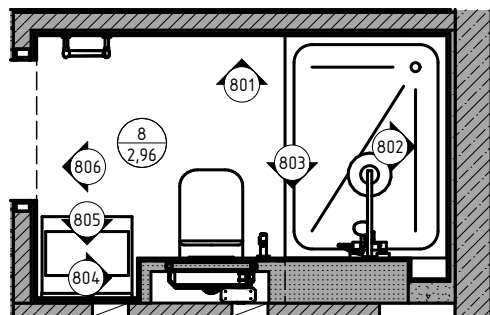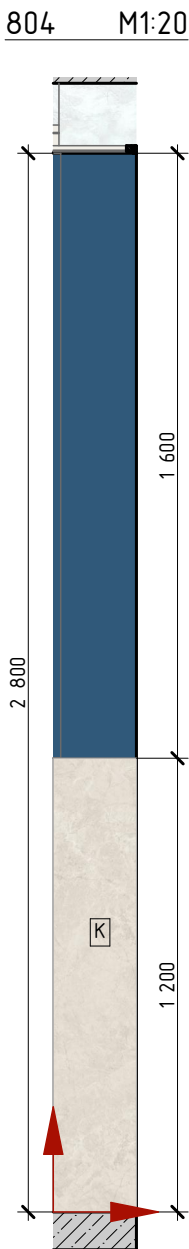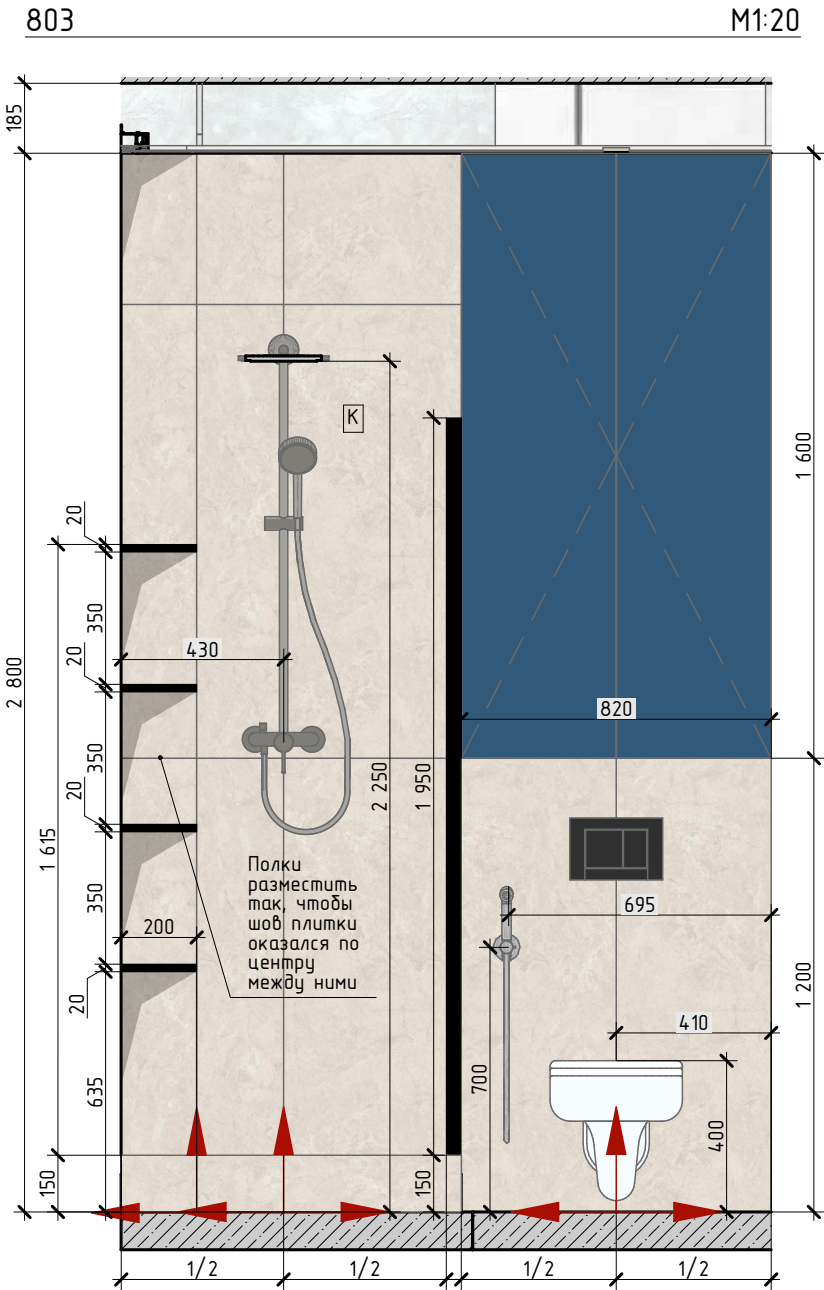
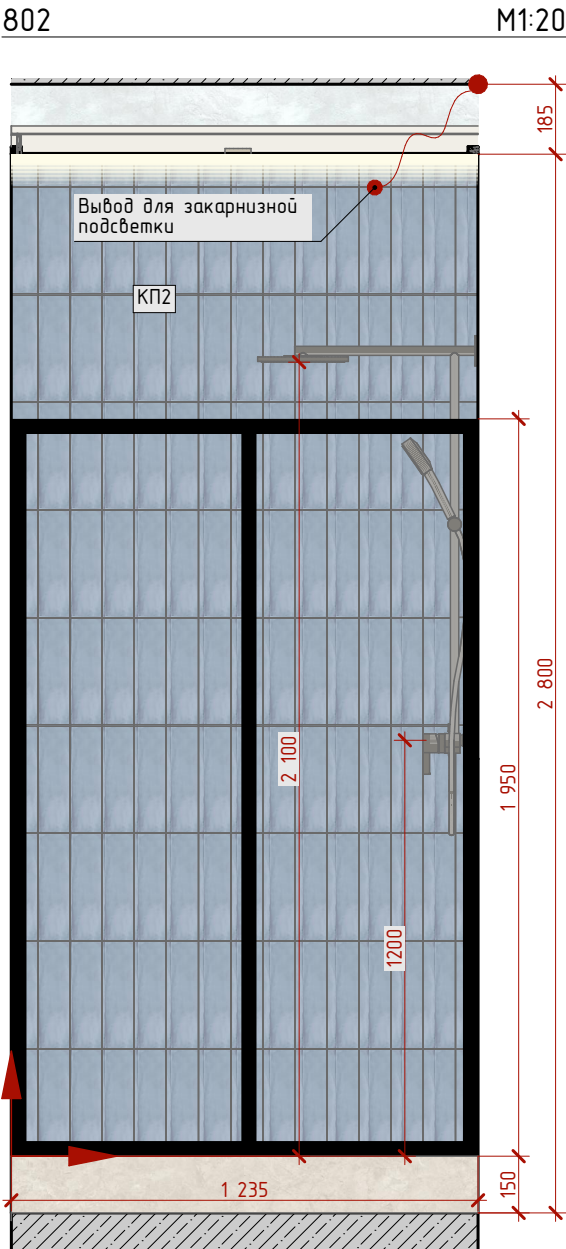
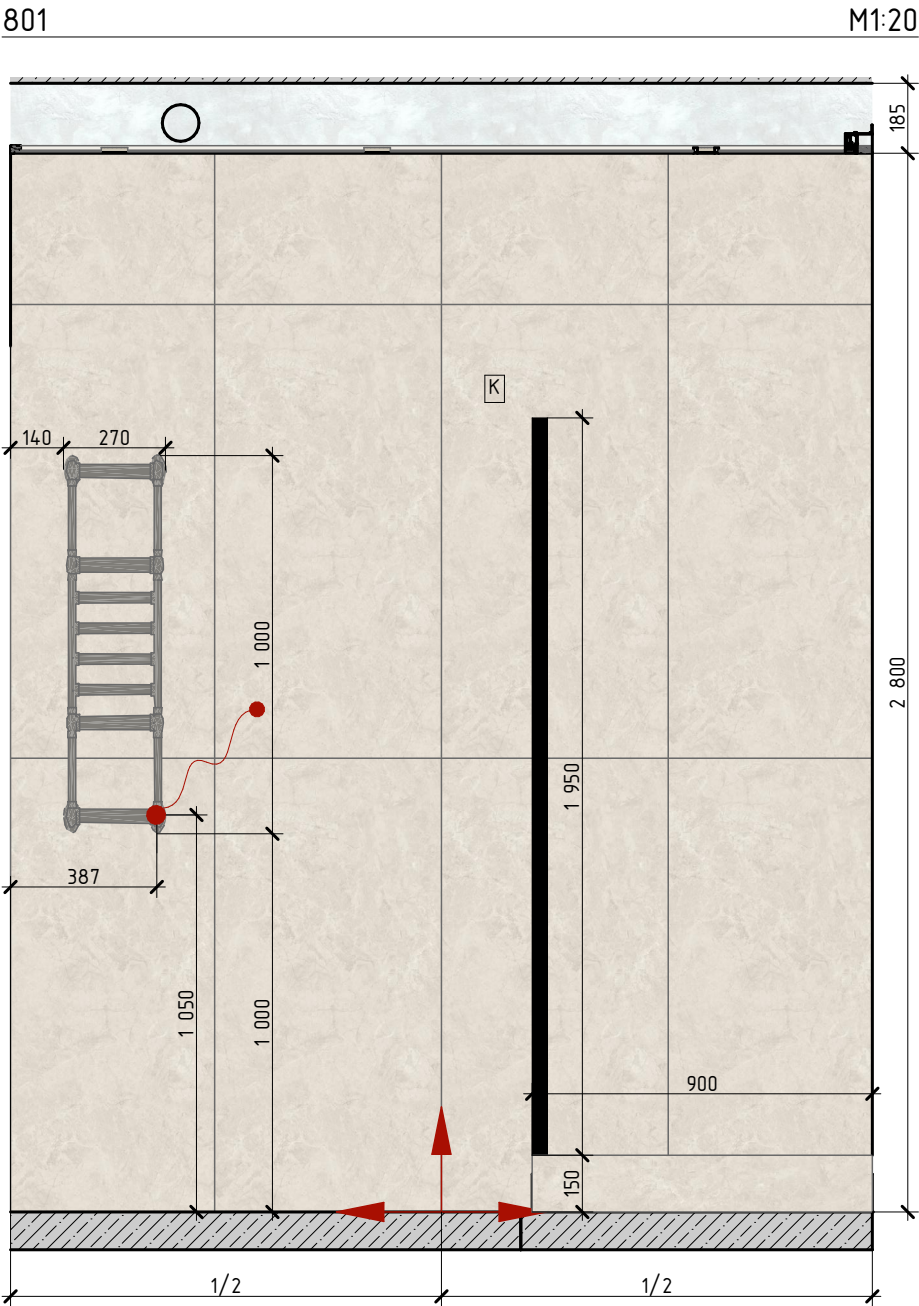


Дизайнер	Никифорова М.				
Заказчик					
Стадия	ПР	Листов	68	Лист	35



LADOVA
INTERIOR DESIGN

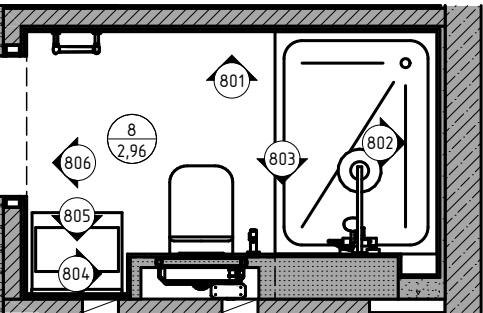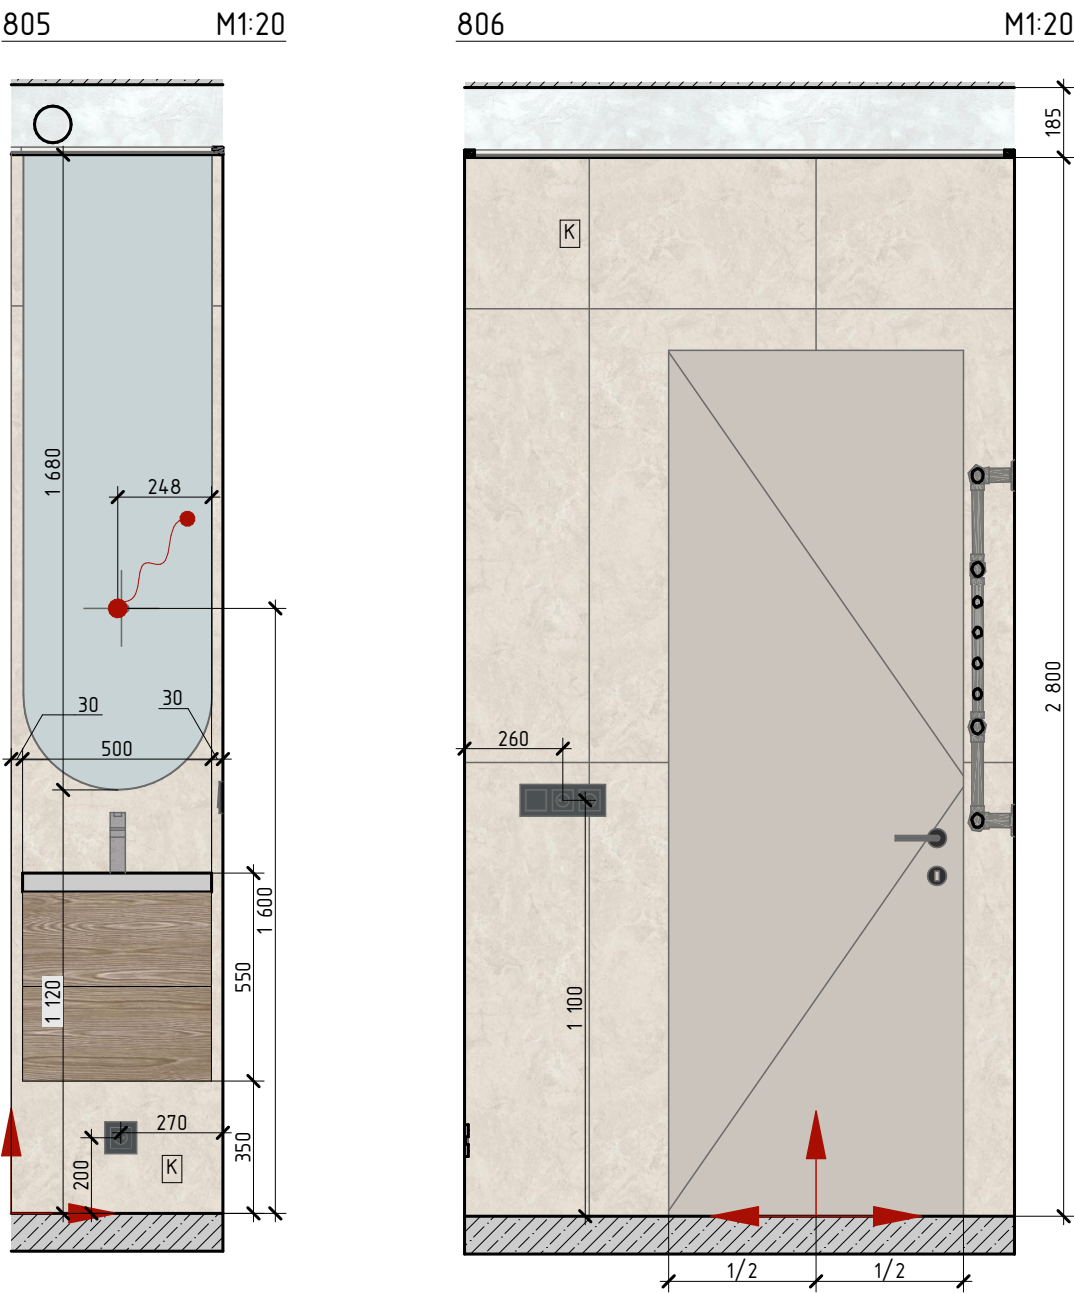

Дизайнер	Никифорова М.				
Заказчик					
Стадия	ПР	Листов	68	Лист	36

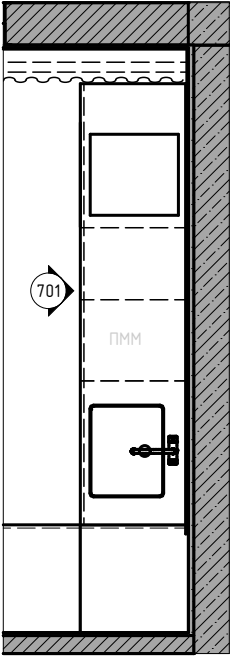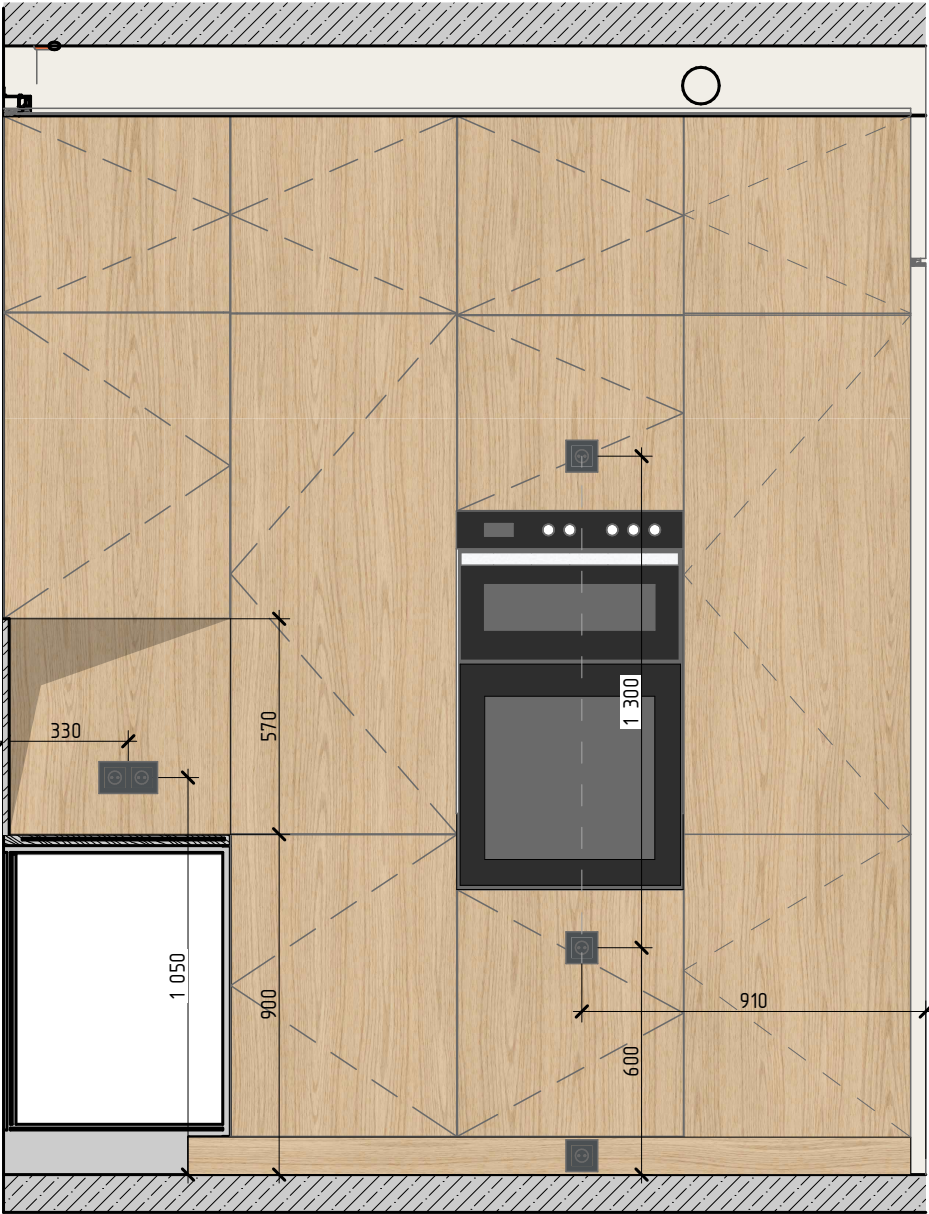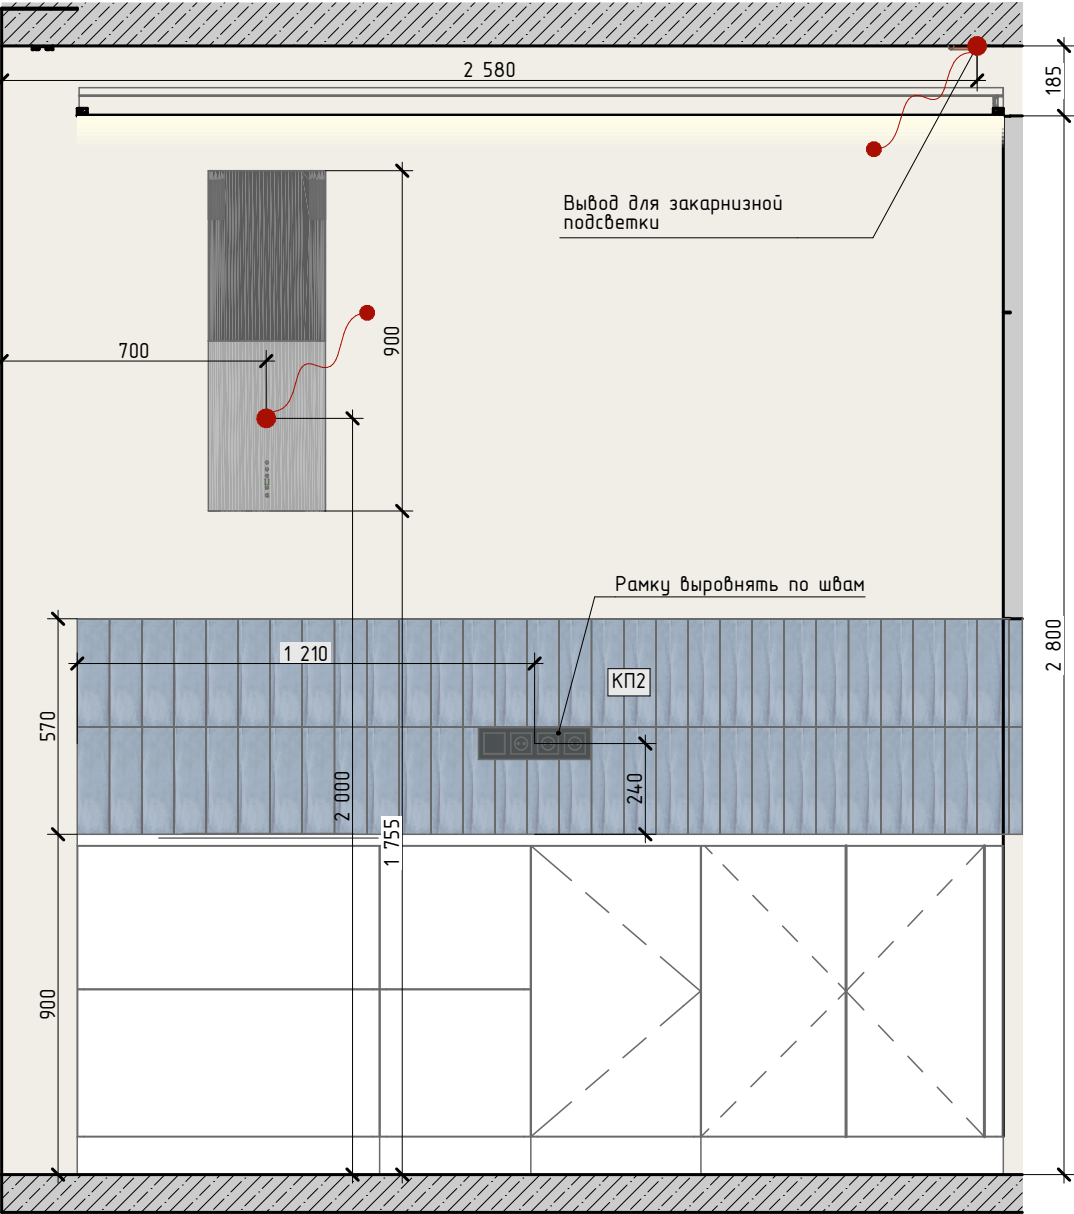

Дизайнер	Никифорова М.			
Заказчик				
Стадия	ПР	Листов	68	Лист 37

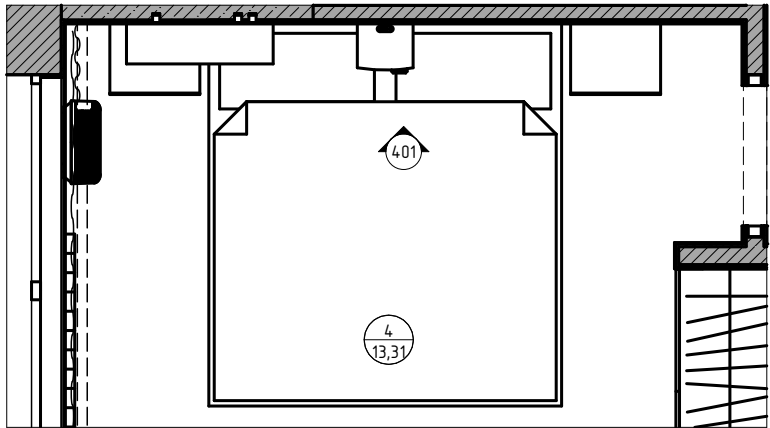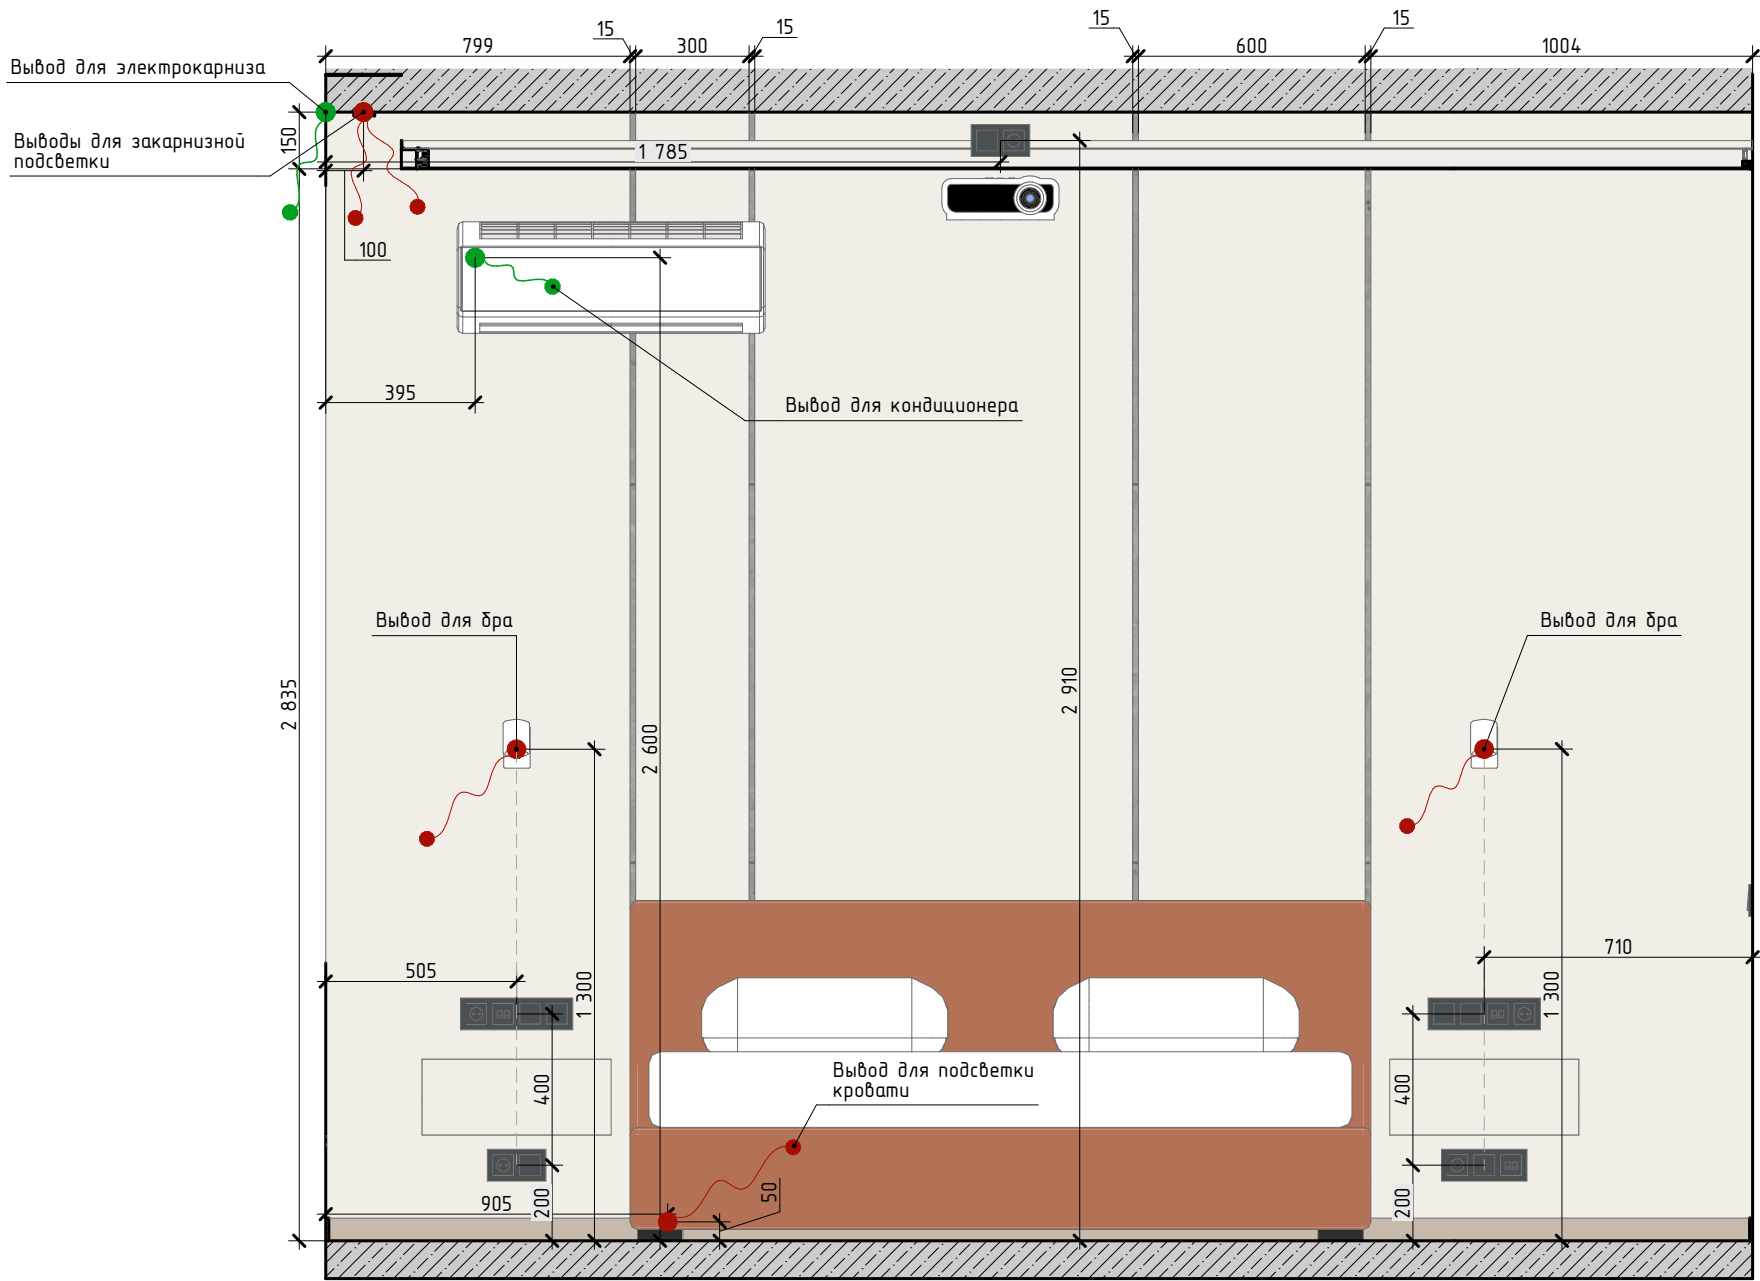

Дизайнер	Никифорова М.				
Заказчик					
Стадия	ПР	Листов	68	Лист	38

LADOVA
INTERIOR DESIGN



Дизайнер	Никифорова М.			
Заказчик				
Стадия	ПР	Листов	68	Лист 39

LADOVA
INTERIOR DESIGN





Дизайнер	Никифорова М.				
Заказчик					
Стадия	ПР	Листов	68	Лист	40

LADOVA
INTERIOR DESIGN



Дизайнер	Никифорова М.				
Заказчик					
Стадия	ПР	Листов	68	Лист	41

LADOVA
INTERIOR DESIGN

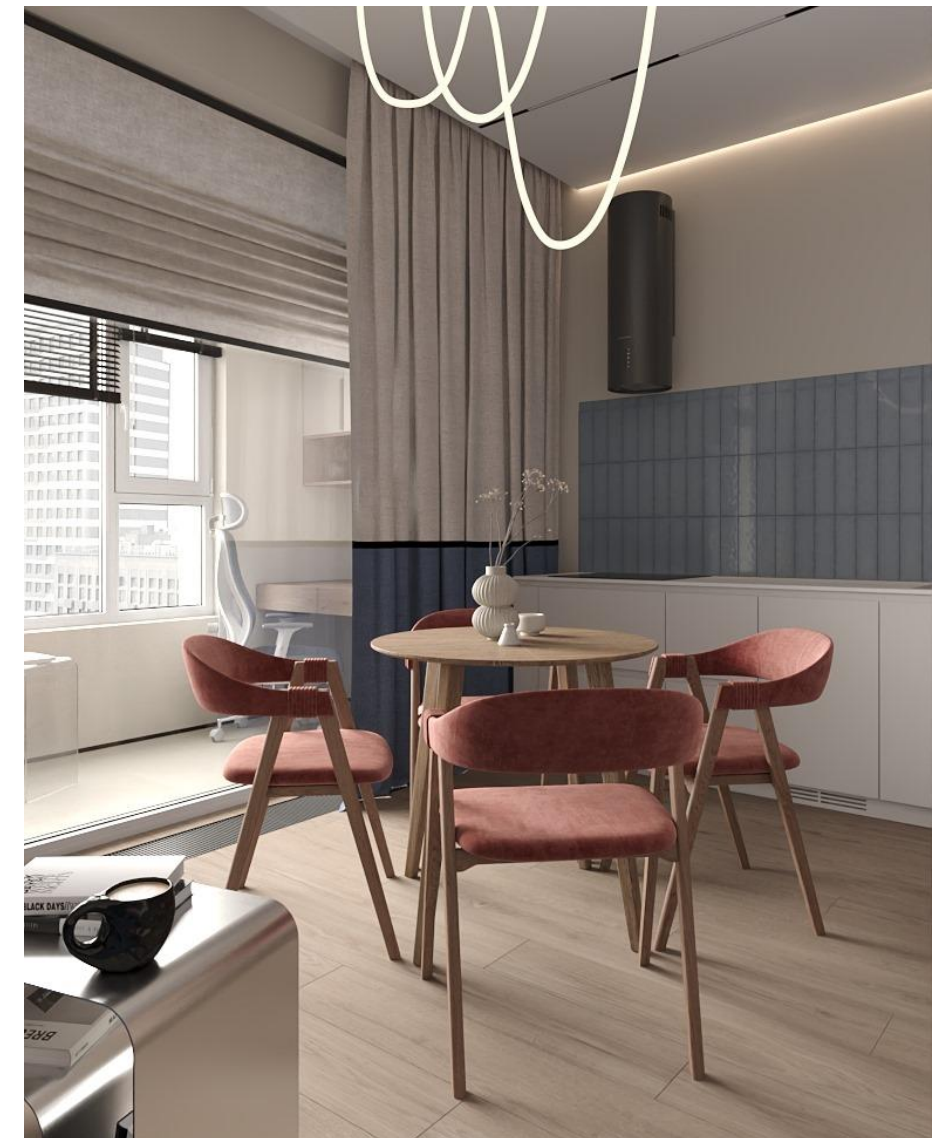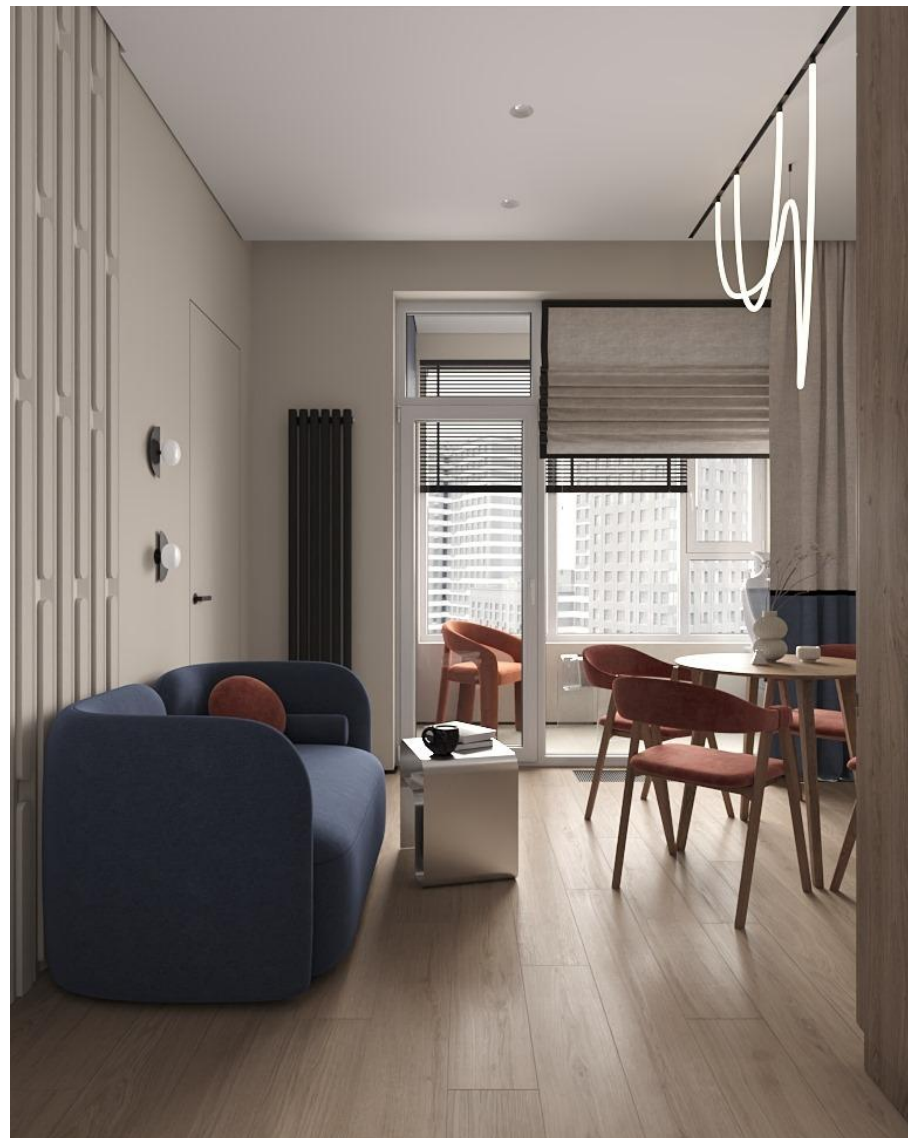

Дизайнер	Никифорова М.				
Заказчик					
Стадия	ПР	Листов	68	Лист	42
LADOVA INTERIOR DESIGN					



Дизайнер	Никифорова М.			
Заказчик				
Стадия	ПР	Листов	68	Лист 43

LADOVA
INTERIOR DESIGN



Дизайнер	Никифорова М.				
Заказчик					
Стадия	ПР	Листов	68	Лист	44

LADOVA
INTERIOR DESIGN



Дизайнер	Никифорова М.				
Заказчик					
Стадия	ПР	Листов	68	Лист	45



Дизайнер	Никифорова М.			
Заказчик				
Стадия	ПР	Листов	68	Лист 46



Дизайнер	Никифорова М.				
Заказчик					
Стадия	ПР	Листов	68	Лист	47



Дизайнер	Никифорова М.			
Заказчик				
Стадия	ПР	Листов	68	Лист 48



Дизайнер	Никифорова М.			
Заказчик				
Стадия	ПР	Листов	68	Лист 49



Дизайнер	Никифорова М.				
Заказчик					
Стадия	ПР	Листов	68	Лист	50

LADOVA
INTERIOR DESIGN



Дизайнер	Никифорова М.				
Заказчик					
Стадия	ПР	Листов	68	Лист	51

LADOVA
INTERIOR DESIGN



Дизайнер	Никифорова М.				
Заказчик					
Стадия	ПР	Листов	68	Лист	52



Дизайнер	Никифорова М.				
Заказчик					
Стадия	ПР	Листов	68	Лист	53

LADOVA
INTERIOR DESIGN



Дизайнер	Никифорова М.				
Заказчик					
Стадия	ПР	Листов	68	Лист	54

LADOVA
INTERIOR DESIGN



Дизайнер	Никифорова М.				
Заказчик					
Стадия	ПР	Листов	68	Лист	55

LADOVA
INTERIOR DESIGN



Дизайнер	Никифорова М.				
Заказчик					
Стадия	ПР	Листов	68	Лист	56



Дизайнер	Никифорова М.				
Заказчик					
Стадия	ПР	Листов	68	Лист	57



Дизайнер	Никифорова М.			
Заказчик				
Стадия	ПР	Листов	68	Лист 58



Дизайнер	Никифорова М.			
Заказчик				
Стадия	ПР	Листов	68	Лист 59

LADOVA
INTERIOR DESIGN



Дизайнер	Никифорова М.				
Заказчик					
Стадия	ПР	Листов	68	Лист	60



Дизайнер	Никифорова М.			
Заказчик				
Стадия	ПР	Листов	68	Лист 61

LADOVA
INTERIOR DESIGN



Дизайнер	Никифорова М.				
Заказчик					
Стадия	ПР	Листов	68	Лист	62



Дизайнер	Никифорова М.			
Заказчик				
Стадия	ПР	Листов	68	Лист 63



Дизайнер	Никифорова М.				
Заказчик					
Стадия	ПР	Листов	68	Лист	64



Дизайнер	Никифорова М.				
Заказчик					
Стадия	ПР	Листов	68	Лист	65

LADOVA
INTERIOR DESIGN



Дизайнер	Никифорова М.				
Заказчик					
Стадия	ПР	Листов	68	Лист	66

LADOVA
INTERIOR DESIGN



Дизайнер	Никифорова М.			
Заказчик				
Стадия	ПР	Листов	68	Лист 67

LADOVA
INTERIOR DESIGN



Дизайнер	Никифорова М.				
Заказчик					
Стадия	ПР	Листов	68	Лист	68